




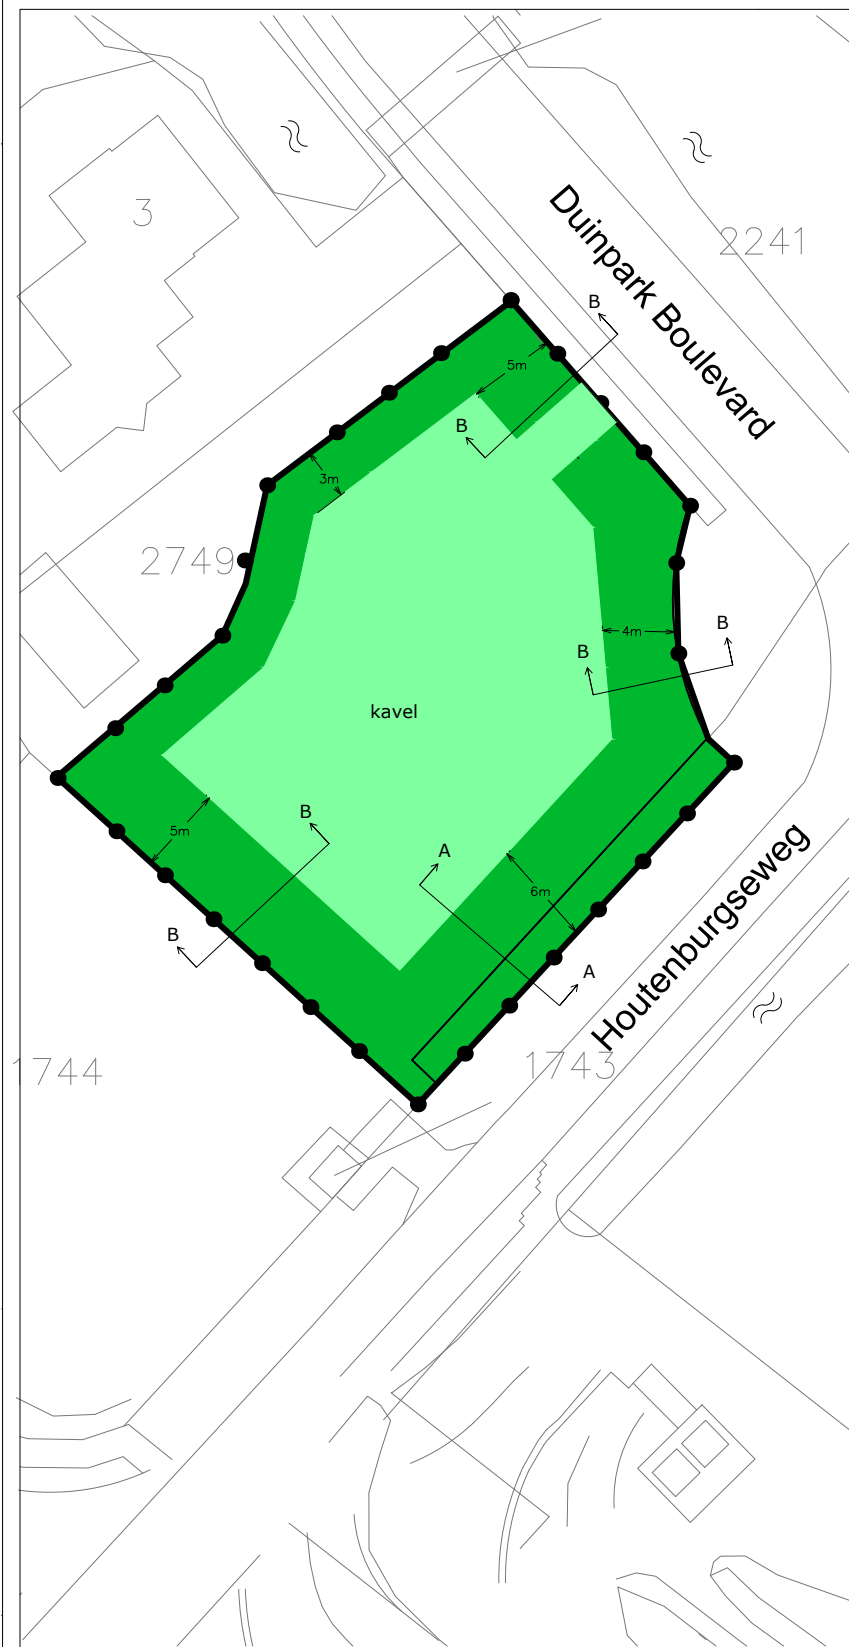


Doorsnede A-A

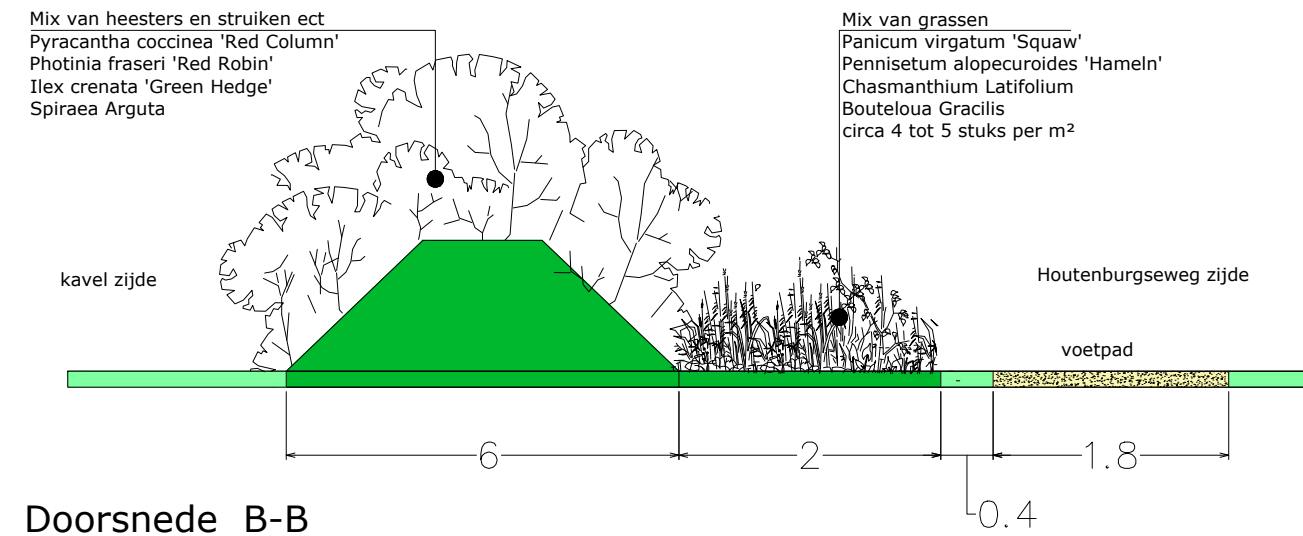

Doorsnede B-B

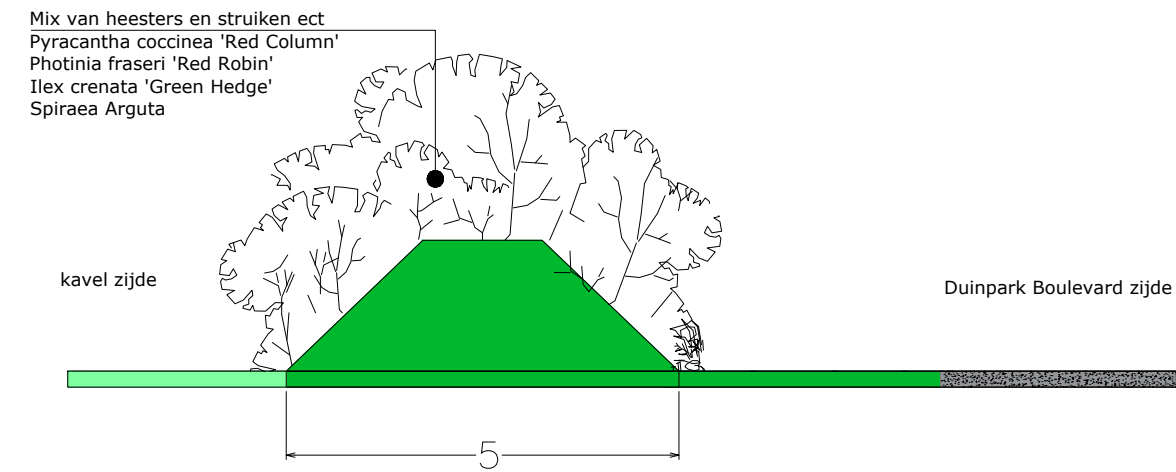

Doorsnede C-C

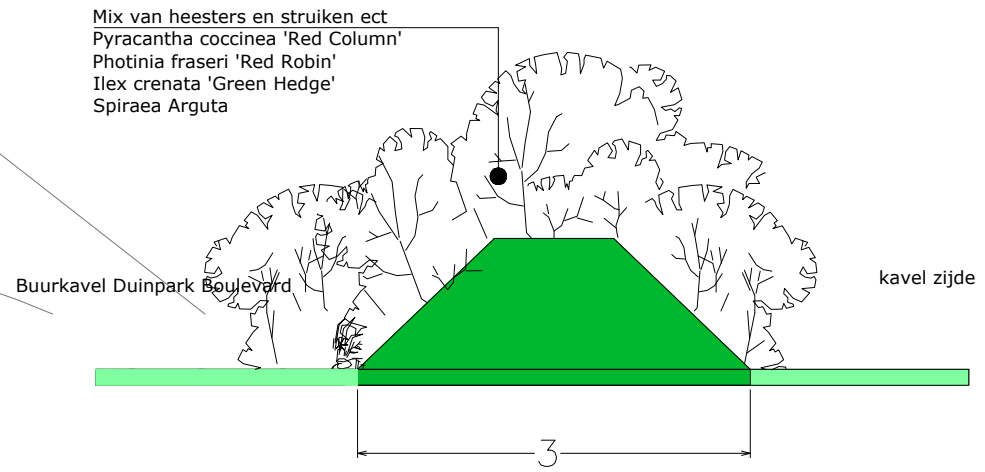

maten in meters

B&RO

ADVIES

Advies in Bouw &

Ruimtelijke Ontwikkeling

Bijlage 1 Inplantingsplan

Bestemmingsplan Duinpark Boulevard ong. zoutelande		schaal	nvt
Locatie	Duinpark Boulevard ong. Zoutelande	formaat	A3
Onderdeel	Inplantingsplan	datum	19 mei 2025
Getekend	A. de Looff	gewijzigd	