
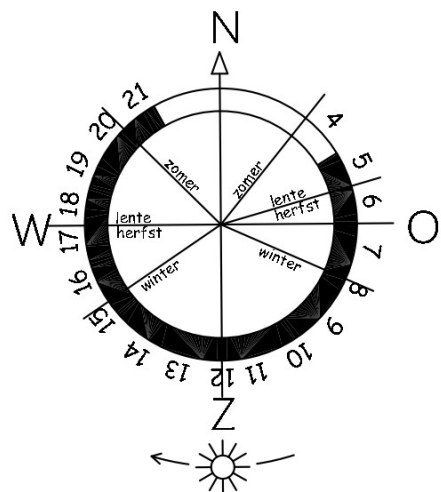


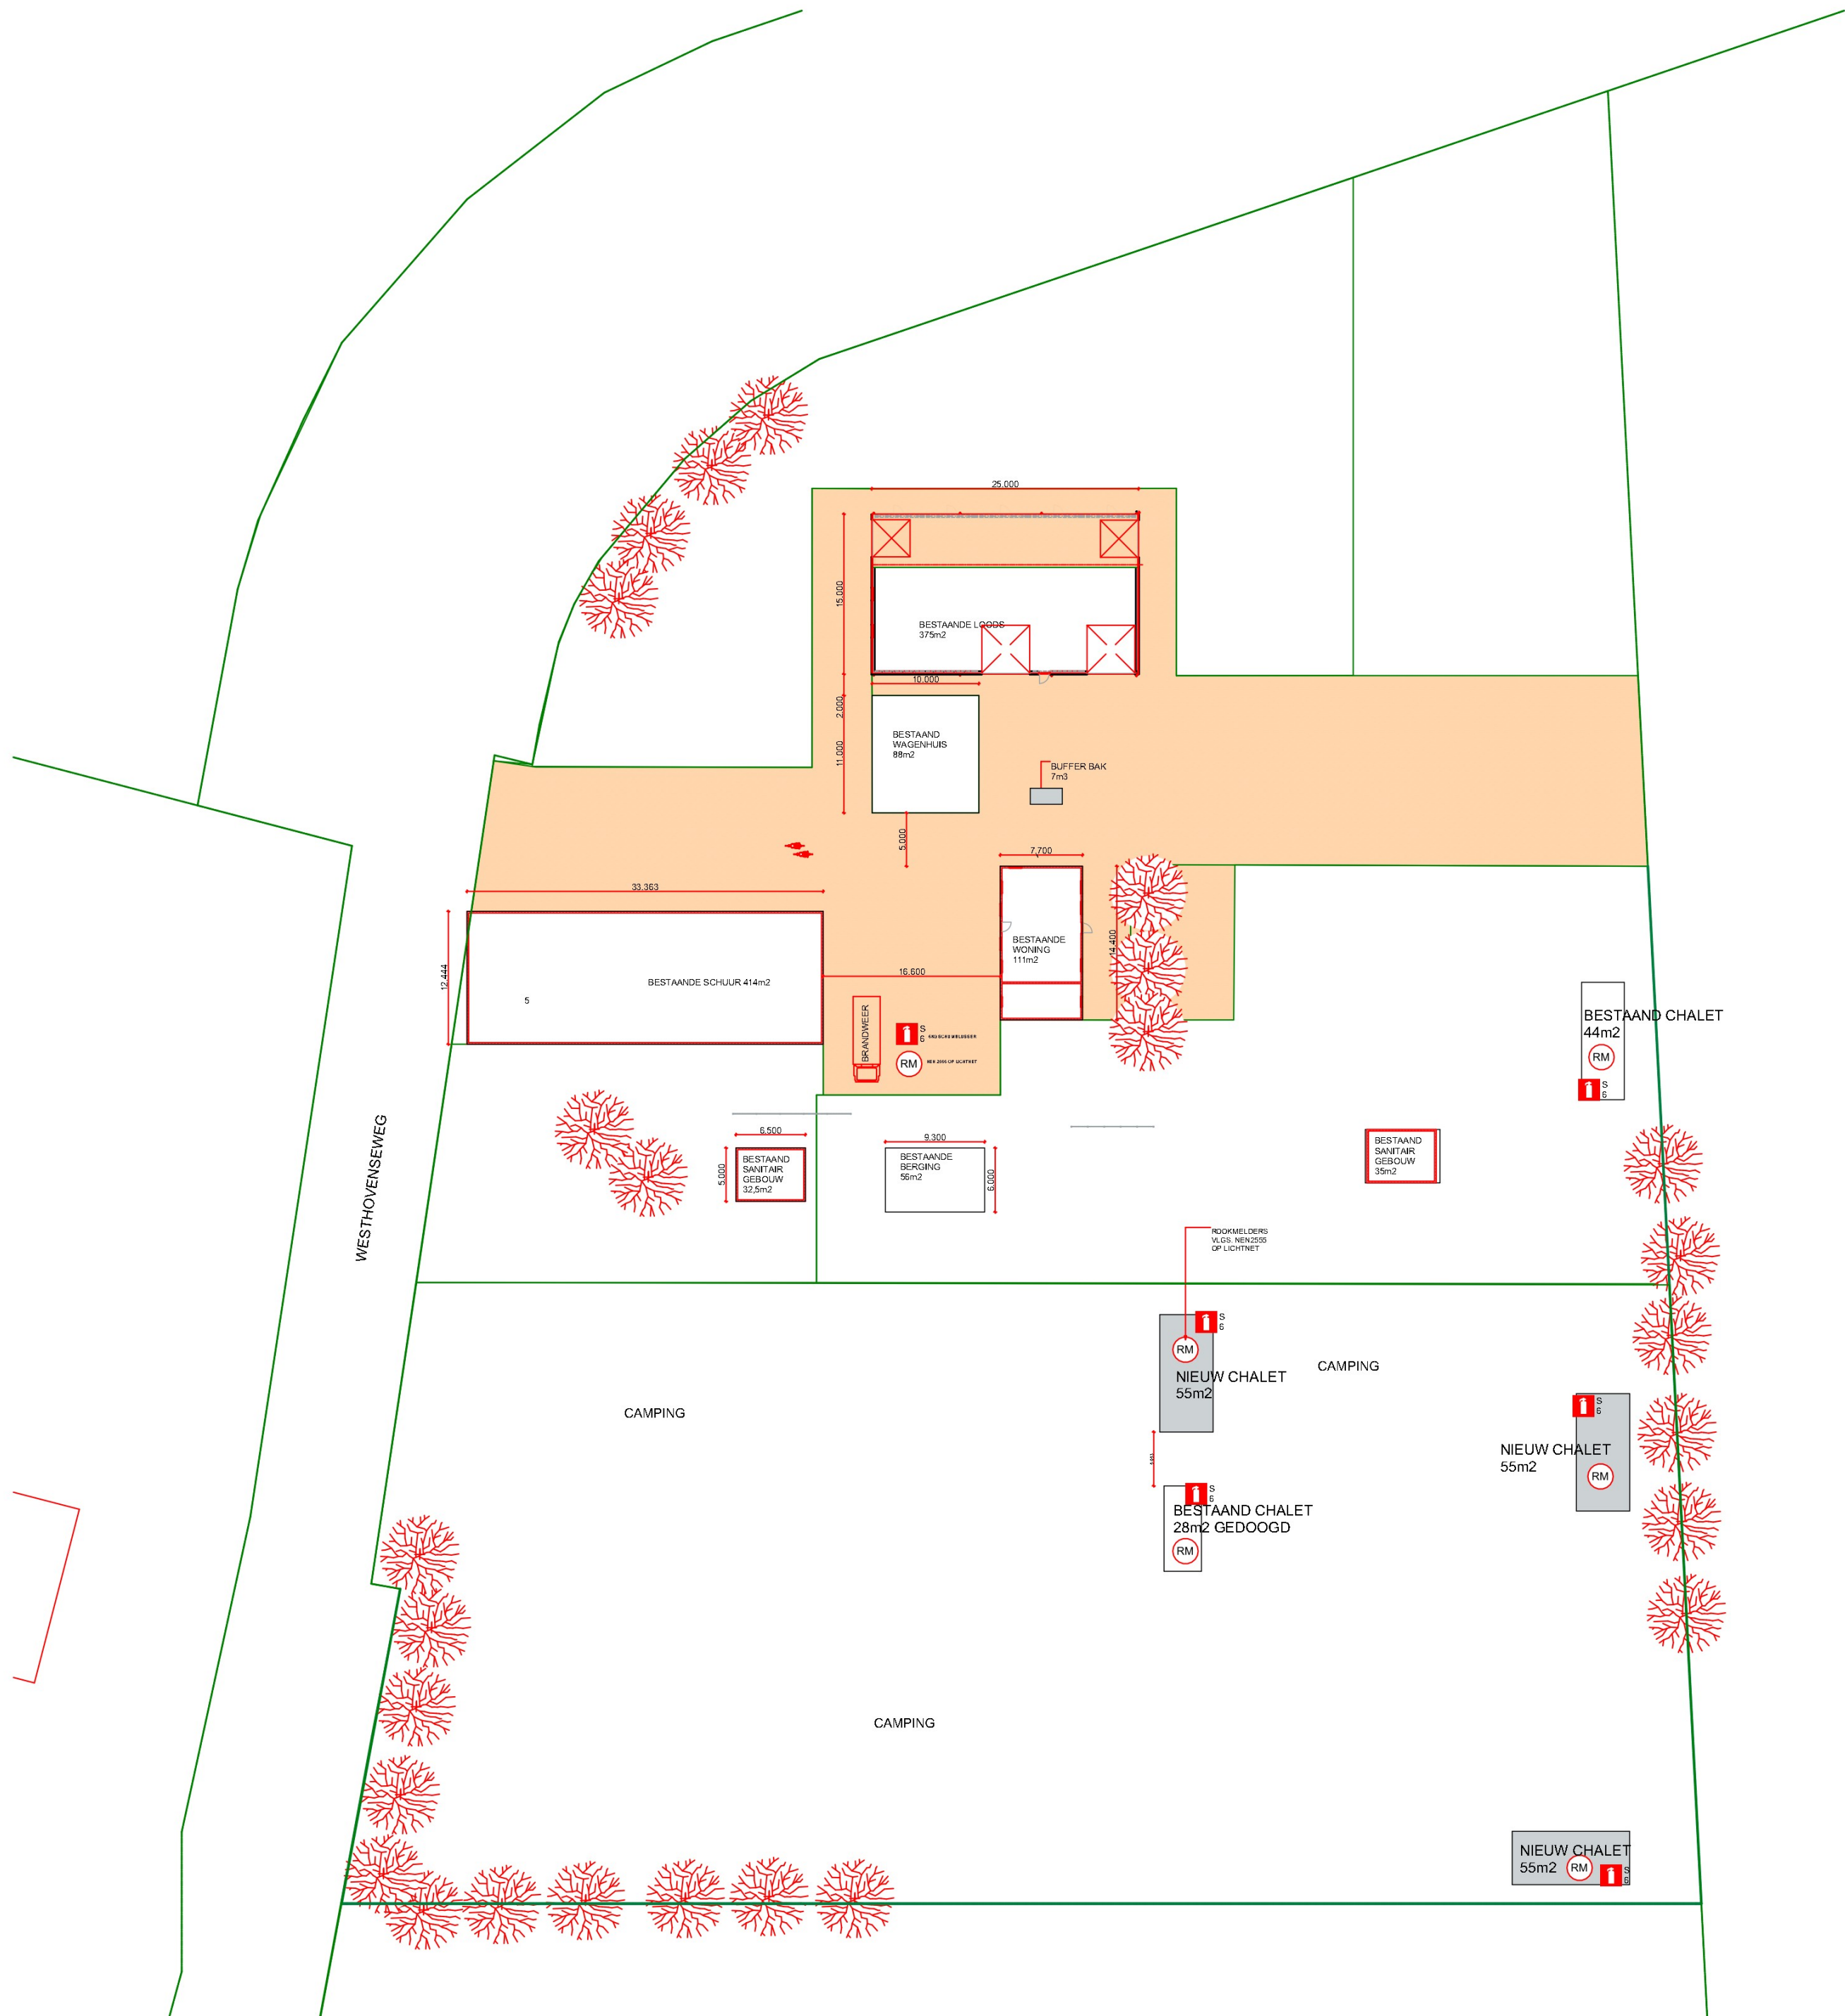

Revisie F:
Revisie E:
Revisie D:
Revisie C:
Revisie B:
Revisie A:

Datum: 1 FEBR 2022 kjr

Project Westhovenseweg 5 Oostkapelle

Tekening nr: DO-8-C

Schaal: 1:100, 1:500 Opdrachtgever: Westhovenseweg 5

Layoutnaam: SITUATIE/BRANDVEILIGHEID 4356 RM OOSTKAPELLE

Blad nr: 8 Formaat: A2

ROTTIER
TECHNISCH
ADVIES

**BOUWKUNDIG
ONTWERP &
CONSTRUCTIE**

Thibautstraat 17
4363BE Aagtekerke
T:06-51289631
E:info@rottiarta.nl
I:www.rottiarta.nl