



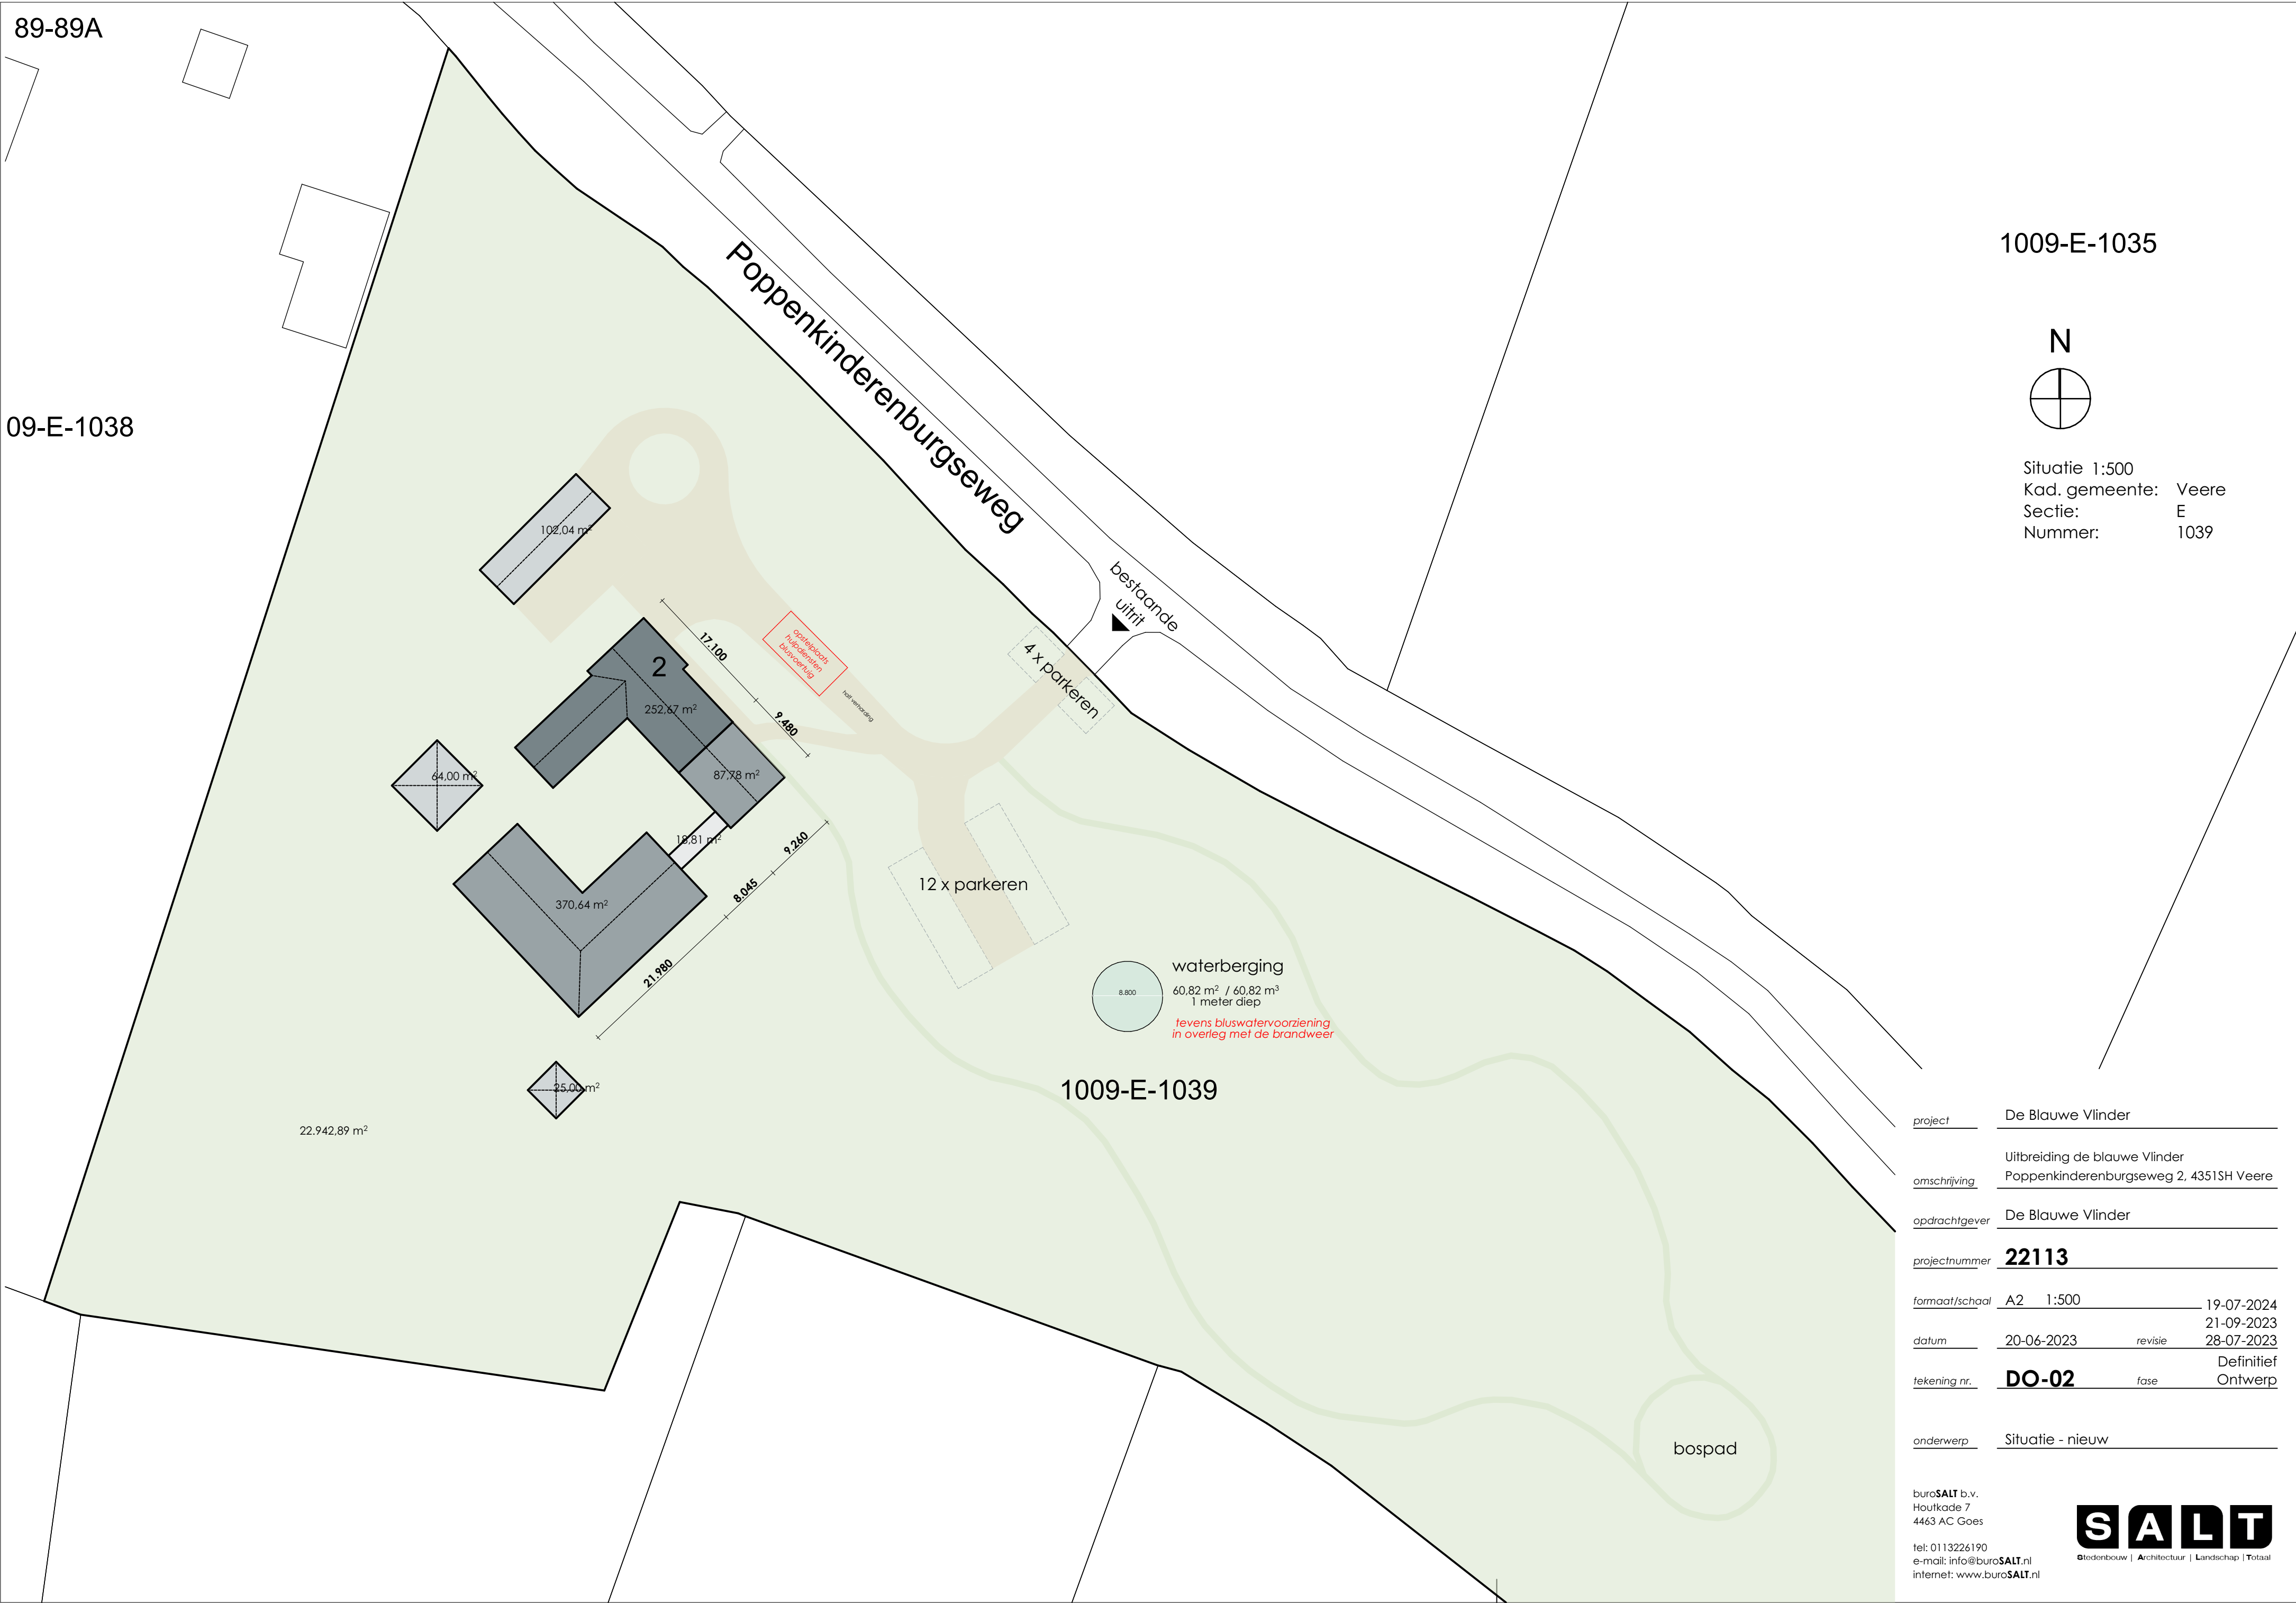

1009-E-1035

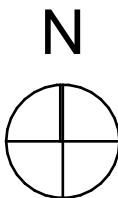

Situatie 1:500
Kad. gemeente: Veere
Sectie: E
Nummer: 1039

project	De Blauwe Vlinder		
omschrijving	Uitbreiding de blauwe Vlinder Poppenkinderenburgseweg 2, 4351SH Veere		
opdrachtgever	De Blauwe Vlinder		
projectnummer	22113		
formaat/schaal	A2	1:500	19-07-2024 21-09-2023
datum	20-06-2023	revisie	28-07-2023
tekening nr.	DO-02	fase	Definitief Ontwerp
onderwerp	Situatie - nieuw		

buro**SALT** b.v.
Houtkade 7
4463 AC Goes

tel: 0113226190
e-mail: info@buro**SALT**.nl
internet: www.buro**SALT**.nl

