


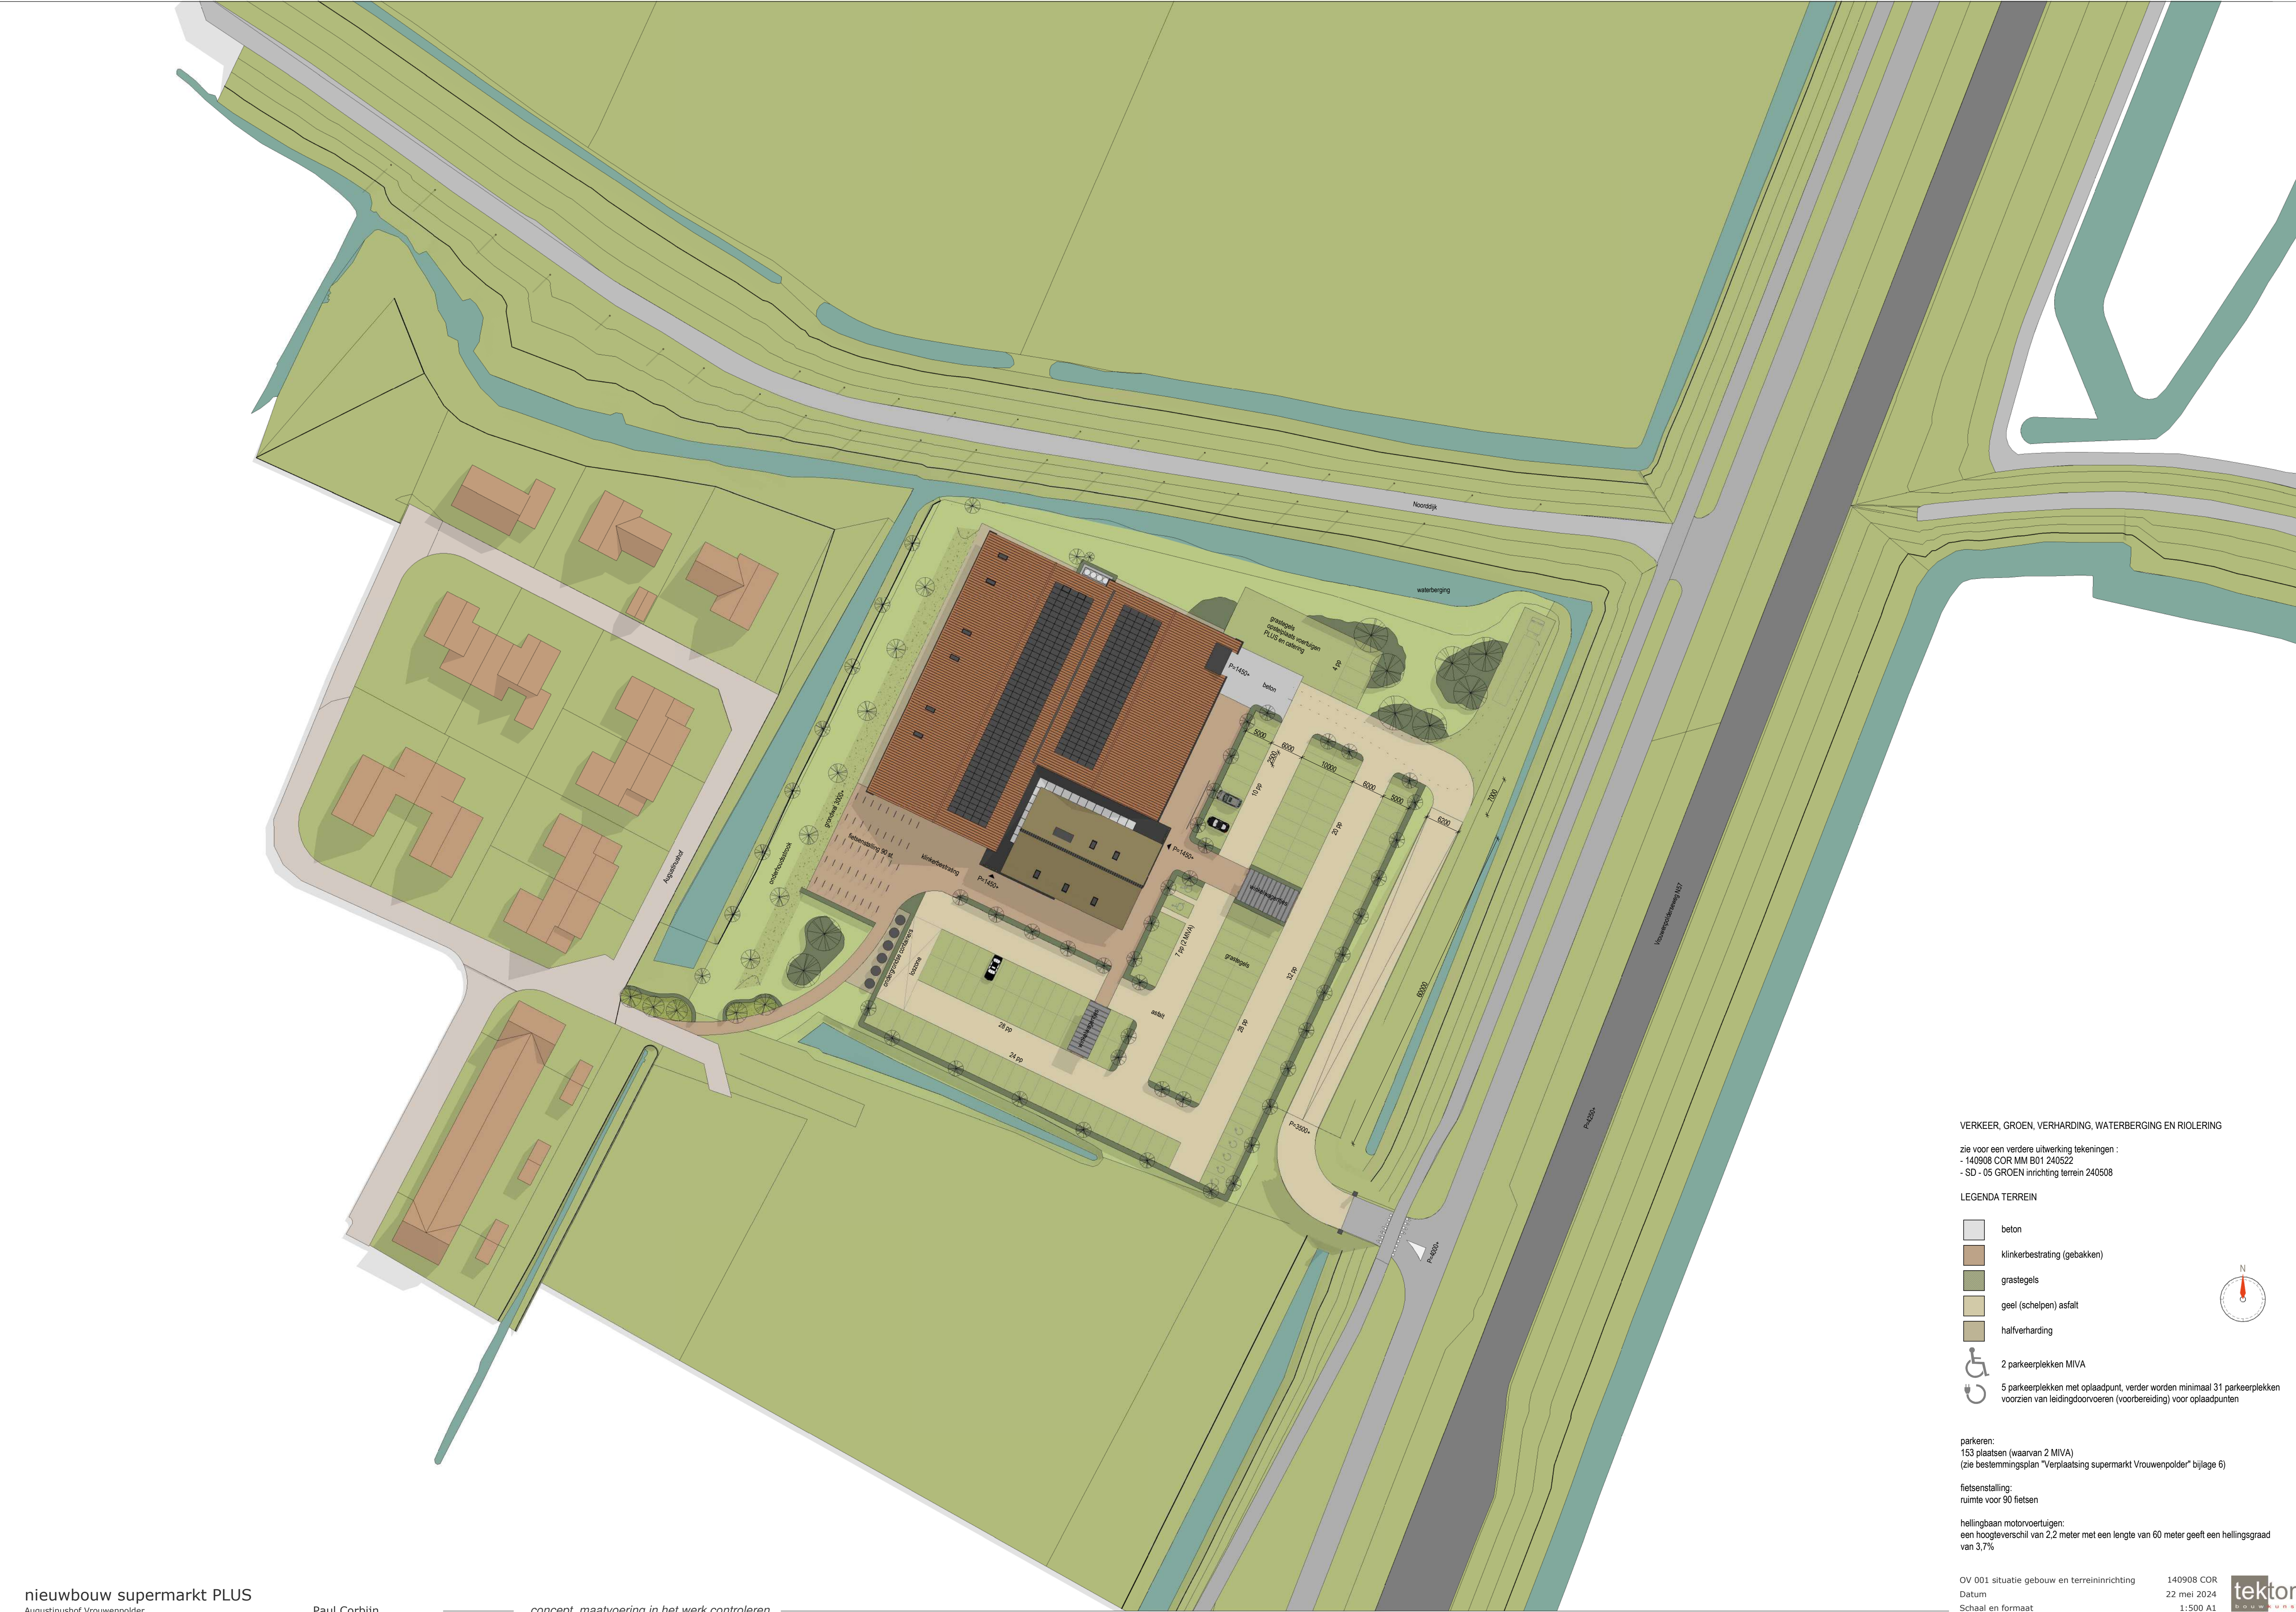

VERKEER, GROEN, VERHARDING, WATERBERGING EN RIOLERING

zie voor een verdere uitwerking tekeningen :
- 140908 COR MM B01 240522
- SD - 05 GROEN inrichting terrein 240508

LEGENDA TERREIN

- beton
- klinkerbestrating (gebakken)
- grasstegeels
- geel (schelpen) asfalt
- halfverharding

- 2 parkeerplekken MIVA
- 5 parkeerplekken met oplaadpunt, verder worden minimaal 31 parkeerplekken voorzien van leidingdoorvoeren (voorbereiding) voor oplaadpunten

parkeren:
153 plaatsen (waarvan 2 MIVA)
(zie bestemmingsplan "Verplaatsing supermarkt Vrouwenpolder" bijlage 6)

fietsenstalling:
ruimte voor 90 fietsen

hellingbaan motorvoertuigen:
een hoogteverschil van 2,2 meter met een lengte van 60 meter geeft een hellingsgraad van 3,7%

OV 001 situatie gebouw en terreininrichting
Datum
Schalen en formaat

140908 COR
22 mei 2024
1:500 A1

tekton
BOUWKUNST