


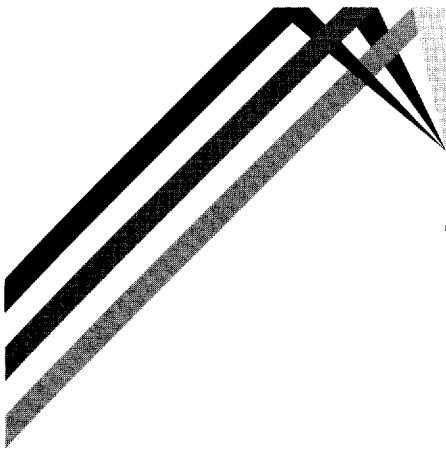

BAKKER

MILIEUADVIEZEN WAALWIJK

*Burg. v.d. Klokkenlaan 51 a
5141 EG Waalwijk
Tel: 0416 - 345169
Fax: 0416 - 345189
Email: o.bakker4@chello.nl*

**Opdrachtgever:
Dhr. J.C. de Ridder
Groenewal 34
4161 CM Heukelum**

Rapport

**Verkenkend bodemonderzoek
Groenewal 34, Heukelum**

NOVEMBER 2010

BM/16156-10

Gespecialiseerd in het verrichten van bodem- en grondwateronderzoek.
Postbanknummer: 67 78 864. K.v.K. Tilburg inschrijvingsnr.: 18132 686.



Eerland
Certification



BRL SIKB 2010

INHOUDSOPGAVE:

	<u>blz</u>
1. INLEIDING EN DOELSTELLING	1
2. ACHTERGRONDINFORMATIE	1
2.1 Terreinsituatie en historie	1
2.2 Bodemopbouw en geohydrologie	2
3. ONDERZOEKSPROGRAMMA	3
3.1 Algemeen	3
3.2 Veldwerkzaamheden	3
3.3 Laboratoriumonderzoek	3
4. ONDERZOEKSRESULTATEN	5
4.1 Bodemopbouw en veldwaarnemingen	5
4.2 Analyseresultaten	5
5. CONCLUSIES EN AANBEVELINGEN	7

BIJLAGEN

1. Regionale situering onderzoekslocatie (1:25.000)
2. Situatieschets met locaties boringen en peilbuis (1:500)
3. Gegevens grondboringen en peilbuis
4. Analyserapporten
5. Toetsingstabellen

1. INLEIDING EN DOELSTELLING

In opdracht van dhr. J.C. de Ridder is door Bakker Milieuadviezen Waalwijk een verkennend bodemonderzoek uitgevoerd op een deel van het perceel Groenewal 34 te Heukelum. Het perceel is kadastraal bekend gemeente Lingewaal, sectie C, nummer 893.

Het doel van het onderzoek is vast te stellen of de grond en/of het grondwater ter plaatse van het perceel verontreinigingen bevatten welke een belemmering of beperking zouden kunnen vormen bij de voorgenomen nieuwbouw van een woning na sloop van de huidige bebouwing.

In hoofdstuk 2 wordt ingegaan op de terreinsituatie van de onderzoekslocatie. Hoofdstuk 3 beschrijft de uitgevoerde werkzaamheden. Hoofdstuk 4 geeft de resultaten van het onderzoek weer. In hoofdstuk 5 zijn de conclusies en aanbevelingen opgenomen.

NB: Bakker Milieuadviezen Waalwijk voert het bodemonderzoek uit onder certificaat BRL SIKB 2000 conform de onderliggende protocollen VKB 2001 en 2002. Bakker Milieuadviezen verklaart hierbij dat er geen sprake is van eigendom van het te onderzoeken onroerend goed en tevens dat het bodemonderzoek onpartijdig is uitgevoerd. Het veldwerk is verricht door O. Bakker.

2. ACHTERGRONDINFORMATIE.

2.1 **Terreinsituatie en historie.**

De onderzoekslocatie is gelegen aan de zuidgrens van de oude kern van Heukelum. De plaats van de locatie ten opzichte van de omgeving is op bijlage 1 weergegeven. Het te onderzoeken perceelsdeel heeft een oppervlakte van ca 700 m².

Voor historische informatie is de gemeente Lingewaal en de opdrachtgever geraadpleegd.

Terreinbeschrijving.

Op het perceel staat een schuur annex stal. De schuur verkeert in een enigszins vervallen staat en zal bij doorgang van de plannen dan ook worden gesloopt. In deze schuur is sprake van een grotendeels onverharde bodem met plaatselijk een dunne laag puin. Het zuidelijk terreindeel betreft grasland.

Huidig gebruik.

De schuur wordt gebruikt voor stalling en opslag van niet bodembedreigende spullen. Op het stuk grasland lopen geiten.

Voormalig gebruik.

Het pand Groenewal 34 is al enkele eeuwen oud en betrof vroeger een boerderij.

Toekomstig gebruik.

Woonbestemming.

Calamiteiten.

Geen gegevens van bekend.

Ophogingen/dempingen/stort.

Er is geen sprake geweest van noemenswaardige ophogingen.

Boven- en ondergrondse tanks.

Op het te onderzoeken terreindeel is nooit sprake geweest van een onder- of bovengrondse tank. Op het buiten de onderzoekslocatie gelegen deel van Groenewal 34 staat wel een bovengrondse tank in een lekbak. Deze staat op meer dan 10 m afstand van het te onderzoeken terreindeel en is hiermee dan ook niet verdacht.

Omgeving.

Aan weerszijden van het perceel bevinden zich woningen en ten zuiden ligt een talud richting een brede sloot/gracht.

Bodemonderzoeken locatie en omgeving.

Op het perceel en de beide aangrenzende percelen zijn bij de geraadpleegde bronnen geen bodemonderzoeken bekend.

Hypothese.

Op grond van de verkregen informatie is uitgegaan van een onverdachte locatie.

2.2 Bodemopbouw en geohydrologische situatie.

Informatie over de bovenste 1.20 meter van de ongeroerde bodem ter plaatse is verkregen via interpolatie van de bodemkaart van Nederland. Het bodemtype valt onder de zogenoemde jongere kleien en zanden (formaties van Duinkerke en Tiel) op oudere kleien en zanden (formaties van Calais en Gorkum).

De grondwaterstroming wordt plaatselijk bepaald door de drainerende werking van enerzijds de Linge (ten noorden) en anderzijds de gracht/brede sloot ten zuiden van de Groenewal. De stromingsrichting is daarmee niet eenduidig. Opgemerkt wordt verder dat in de kern van Heukelum vaak sprake is van een moeilijk verklaarbare grondwaterproblematiek (te hoge grondwaterstanden).

3. ONDERZOEKSPROGRAMMA.

3.1 Algemeen.

Het onderzoek is opgezet volgens de NEN 5740, paragraaf 5.1, "Onderzoeksstrategie bij verkennend onderzoek" (Nederlands Normalisatie-Instituut, 1^e druk, januari 2009).

De veldwerkzaamheden zijn uitgevoerd volgens de BRL SIKB 2000 en de onderliggende protocollen 2001 en 2002.

3.2 Veldwerkzaamheden.

Op 24 september 2010 zijn op de onderzoekslocatie de veldwerkzaamheden verricht. Voor het boren is een Edelmanboor gebruikt. De locaties van de boringen en de peilbuis zijn weergegeven in bijlage 2.

Er zijn 6 boringen verricht. Boring 1 is uitgevoerd tot 2.8 m-mv (meter beneden maaiveld) en is voorzien van een peilbuis. Boring 2 is 2 m diep en de overige boringen zijn 0.5 m diep uitgevoerd. NB: Op tekening is te zien dat er zowel een diepe boring 1 is als peilbuis 1. Aanvankelijk was boring 1 gebruikt voor de peilbuis, doch de waterlevering van deze peilbuis was dermate gering (mogelijk alleen hangwater) dat later een nieuwe peilbuis buiten de schuur is geplaatst.

De uitkomende grond is zintuiglijk onderzocht op de aanwezigheid van eventuele verontreinigingen en beschreven. De beschrijvingen van de boorprofielen zijn opgenomen in bijlage 3.

3.3 Laboratoriumonderzoek

De chemische analyses van de grond- en grondwatermonsters zijn uitgevoerd in het geaccrediteerde laboratorium AL-West.

Grond.

Van de grondmonsters zijn 2 mengmonsters samengesteld, namelijk:

- mengmonster 1 van de monsters 1 t/m 6 (bovengrond);
- mengmonster 2 van de monsters 1.2+1.3+2.2 (kleiige ondergrond 0.5-1.5 m-mv)

Deze monsters zijn geanalyseerd op het standaard analysepakket (NEN 5740) voor grondmonsters. Dit pakket omvat de volgende parameters:

- **Zware metalen:** Barium, Cobalt, Molybdeen, chroom, koper, kwik, lood, nikkel en zink. De meeste metalen komen van nature reeds in lage concentraties in de bodem voor en worden daarbij niet aangemerkt als een verontreiniging. Verontreinigingen met zware metalen kunnen onder andere worden aangetroffen op terreinen van bedrijven waar met metaaloplossingen (bijv. galvanische bedrijven) en metaalpigmenten (keramische industrie) wordt gewerkt en voorts op stookplaatsen, in sintelverhardingen en in combinatie met puin in de bodem. In stedelijke gebieden blijkt vaak sprake van een diffuse (niet zeer sterke maar over een groot gebied verspreide) verontreiniging met zware metalen, voornamelijk lood en in mindere mate koper en zink;
- **Polychloorbifenylen (PCB).**
- **Minerale olie.** Minerale olie is een verzamelnaam voor de verschillende soorten aardolieproducten zoals benzine, gasolie en petroleum. Minerale olie kan als verontreiniging

worden aangetroffen bij tankstations, ondergrondse opslagtanks e.d.;

- **Polycyclische aromatische koolwaterstoffen (PAK).** Polycyclische aromatische koolwaterstoffen is een verzamelnaam voor teerachtige produkten welke bestaan uit twee of meer aromatische ringen. Verontreinigingen met polycyclische aromaten kunnen worden aangetroffen op voormalige gasfabrieksterreinen, bij asfaltmolens, op stookplaatsen, in combinatie met verontreinigingen met aardolieprodukten en bij aanwezigheid van kooldeeltjes, sintels en asfalt in de grond. Diffuse verontreinigingen met polycyclische aromaten tengevolge van depositie vanuit de lucht komen eveneens voor. Voor onderzoek naar bodemverontreiniging met polycyclische aromaten worden bepaalde stoffen geanalyseerd. De zogenaamd VROM-reeks welke is opgenomen in het toetsingskader uit de Leidraad Bodembescherming omvat 10 stoffen (10 PAK van VROM).

Grondwater.

Het grondwatermonster is geanalyseerd op het standaardpakket 2008 voor grondwater. Dit pakket bestaat uit de volgende parameters:

- benzeen, toluen, ethylbenzeen, xyleen, naftaleen en styreen
- vluchtige gehalogeneerde koolwaterstoffen (13)
- cobalt, barium, molybdeen, cadmium, koper, kwik, lood, nikkel, zink
- minerale olie
- tribroommethaan
- dichloorpropanen(1,1-1,2-1,3)

4. ONDERZOEKSRESULTATEN

4.1 Bodemopbouw en veldwaarnemingen.

Uit de boorbeschrijvingen (bijlage 3) blijkt dat de bodem bestaat uit bruine matig humeuze zwakzandige klei tot 1 m-mv en daaronder uit grijze klei tot 2.8 m-mv. In de bodem zijn in lichte mate bijmengingen met puindeeltjes waargenomen.

Op de datum van grondwatermonsternamen (15 november 2010) werd grondwater op 0.8 m-mv aangetroffen. De overige veldwaarnemingen staan in bijlage 3.

4.2 Analyseresultaten

De analyserapporten zijn opgenomen als bijlage 4. Voor de beoordeling van de analyseresultaten wordt gebruik gemaakt van onderstaande normen:

Achtergrondwaarde AW 2000.

Deze waarde geeft het niveau aan waarbij sprake is van een duurzame bodemkwaliteit. Dit komt overeen met het niveau waarbij de functionele eigenschappen, die de bodem voor mens, dier en plant heeft, zijn veiliggesteld.

Interventiewaarde:

Deze waarde geeft het verontreinigingsniveau aan waarboven sprake kan zijn van een geval van ernstige bodemverontreiniging. Hierbij is sprake van een zodanige bodemverontreiniging, dat de functionele eigenschappen die de bodem heeft voor mens, dier en plant kunnen verminderen. De interventiewaarden zijn gebaseerd op een uitgebreide studie van het Rijksinstituut voor Volksgezondheid en Milieuhygiëne (RIVM), naar zowel de humaan- als ecotoxicologische effecten van bodemverontreinigende stoffen.

Er is sprake van een ernstig geval van bodemverontreiniging indien in meer dan 25 m³ grond of in meer dan 100 m³ grondwater sprake is van een overschrijding van de interventiewaarde door één of meer parameters.

Tussenwaarde:

Voor de waarde voor nader onderzoek, de tussenwaarde genaamd, wordt het gemiddelde van de AW 2000 en de interventiewaarde gehanteerd.

De genoemde waarden zijn voor een aantal stoffen afhankelijk gesteld van de percentages lutum en organische stof van de grond. De berekening van deze waarden voor de bepaalde of geschatte percentages is opgenomen in bijlage 5.

NB: Overschrijdingen in grond voor barium worden niet vermeld daar er door de Technische commissie bodembescherming een onderzoek wordt gedaan naar de normen voor barium en om deze reden is gesteld om tot tenminste 2010 geen normen voor barium te hanteren.

In het hierna volgende overzicht staan per geanalyseerd monster alleen de overschrijdingen van de toetsingswaarden als volgt weergegeven:

- * = overschrijding AW 2000 (lichte verontreiniging);
- ** = overschrijding tussenwaarde (matige verontreiniging);
- *** = overschrijding interventiewaarde (ernstige verontreiniging).

Bovengrond (mengmonster 1 t/m 6).

In de bovengrond zijn onderstaande verhoogde gehalten aangetroffen.

Parameter	Gehalte		AW 2000	Tussenwaarde	Interventiewaarde
Lood	63	*	47	274	501
10 PAK VROM	6,4	*	1,5	20,8	40

Ondergrond (mengmonster 1.2+1.3+1.4+2.2+2.3+2.4)

In de kleiige ondergrond zijn de gehalten van alle parameters uit het standaardpakket beneden de AW 2000 aangetroffen.

Grondwater.

In het grondwater zijn onderstaande verhoogde gehalten aangetroffen.

Parameter	Gehalte		Streefwaarde	Tussenwaarde	Interventiewaarde
Nikkel	16	*	15	45	75
Molybdeen	13	*	5	153	300
Zink	66	*	65	433	800
Barium	300	*	50	340	625

5. CONCLUSIES EN AANBEVELINGEN.


Op basis van het hierboven beschreven bodemonderzoek kan voor de onderzoekslocatie het volgende worden geconcludeerd:

- De bovengrond op het onderzochte terreindeel is licht verontreinigd met lood en 10 PAK VROM. Deze verhoogde gehalten vormen geen belemmering voor de bestemming wonen;
- In de kleiige ondergrond zijn de gehalten van alle parameters uit het standaardpakket beneden de AW 2000 aangetroffen;
- Het grondwater is licht verontreinigd met barium, molybdeen, zink en nikkel. Dergelijke lichte verhogingen komen regelmatig voor. De verhogingen hebben geen consequenties.

Aanbevelingen.

Op grond van de resultaten van het onderzoek vormt de bodemkwaliteit geen belemmering voor de voorgenomen nieuwbouwplannen.

NB: Bij eventuele toekomstige afvoer van mogelijk overtollige grond dient men qua kosten rekening te houden met de regels uit het Besluit Bodemkwaliteit. Op basis van de nu verkregen resultaten voldoet de bovengrond bij toetsing aan dit besluit overigens indicatief aan grond voor wonen.

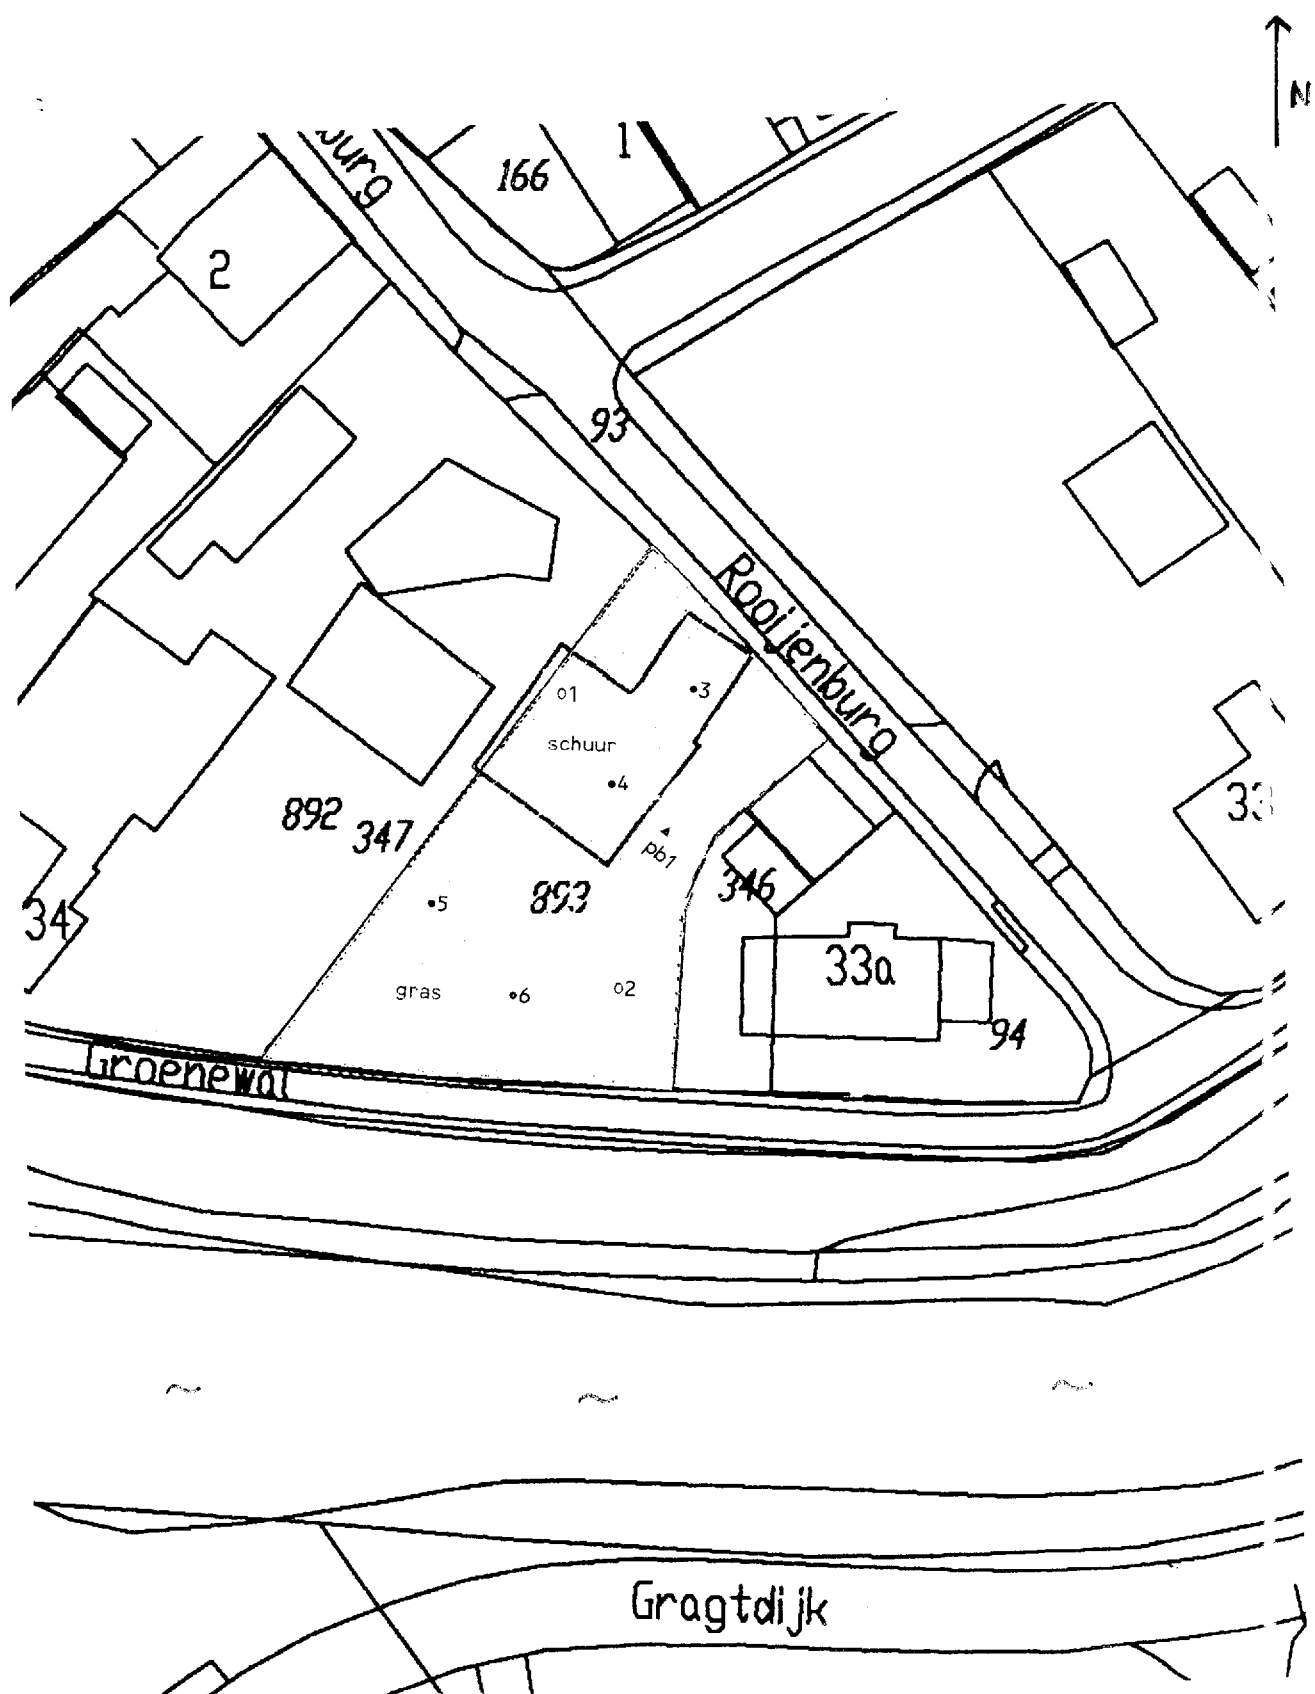

BIJLAGE 2: SITUATIESCHETS MET LOKATIES BORINGEN EN PEILBUIS

PROJEKT: Verkennend bodemonderzoek Groenewal 34 Heukelum

BM/16156-10

SCHAAL: 1 : 500

BAKKER MILIEUADVIEZEN
WAALWIJK


LEGENDA:

- boring tot 0.5 m-mv
- o boring tot 2 m-mv
- ▲ peilbuis

Bijlage 3 Boorstaten


Boring: 1

Datum:
GWS: 80
Opmerking: pH 6.8 Ec 136 mS/m

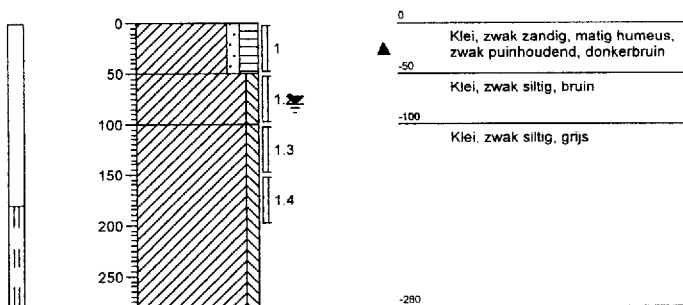


Boring: 2

Datum:
GWS:
Opmerking:

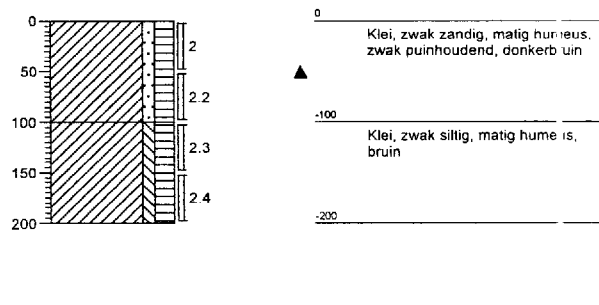


Boring: 3

Datum:
GWS:
Opmerking:

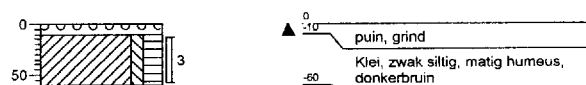


Boring: 4

Datum:
GWS:
Opmerking:

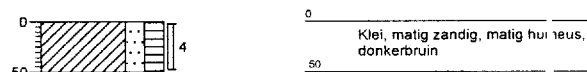


Boring: 5

Datum:
GWS:
Opmerking:

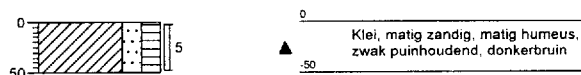

Boring: 6

Datum:
GWS:
Opmerking:

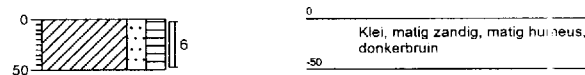

Bijlage 4
Analyserapporten



BAKKER MILIEU ADVIEZEN WAALWIJK
Oscar Bakker
BURG. VAN DE KLOKKENLAAN 51A
5141 EG WAALWIJK

Datum 01.10.2010
Relatienr 35004092
Opdrachtnr. 208589
Blad 1 van 3

ANALYSERAPPORT

Opdracht 208589 Bodem / Eluaat

Opdrachtgever 35004092 BAKKER MILIEU ADVIEZEN WAALWIJK
Referentie 16156 Groenewal 34 Heukelum
Opdrachtacceptatie 24.09.10
Monsternemer Opdrachtgever

Geachte heer, mevrouw,

Hierbij zenden wij U de resultaten van het door u aangevraagde laboratoriumonderzoek.
De analyses zijn, tenzij anders vermeld, uitgevoerd overeenkomstig onze erkenning voor de werkzaamheid
"Analyse voor milieuhygiënisch bodemonderzoek" van het Besluit Bodemkwaliteit.

Indien u gegevens wenst over de meetonzekerheden van een methode, kunnen wij u deze op verzoek verstrekken.

Dit rapport mag alleen in zijn geheel worden gereproduceerd. Eventuele bijlagen zijn onderdeel van het rapport.

Indien u nog vragen heeft of aanvullende informatie wenst, verzoeken wij u om contact op te nemen met
Klantenservice.

Wij vertrouwen U met de toegezonden informatie van dienst te zijn.

Bij dit rapport is een bijlage gevoegd die betrekking heeft op conservering, conserveringstermijn of verpakking.

Met vriendelijke groet,

AL-West B.V. Dhr. Henk Berenpas, Tel. 0570/699759
Klantenservice



Handelskade 39, 7417 DE Deventer
Postbus 693, 7400 AR Deventer
Tel. +31(0)570 699765, Fax +31(0)570 699761
e-Mail: info@al-west.nl, www.al-west.nl

Blad 2 van 3

Opdracht 208589 Bodem / Eluaat

Monsternr.	Monstername	Monsteromschrijving
181202	onbekend	1 t/m 6
181203	onbekend	1.2 + 1.3 + 1.4 + 2.2 + 2.3 + 2.4

Eenheid**181202****181203**1 t/m 6 1.2 + 1.3 + 1.4 + 2.2 +
2.3 + 2.4**Algemene monstervoorbehandeling**

Koningswater ontsluiting		++	++
Mengen 6 monsters		++	++
Voorbehandeling conform AS3000		++	++
Droge stof (Ds)	%	76,3	74,3
IJzer (Fe ₂ O ₃)	% Ds	<5,0	<5,0

Klassiek Chemische Analyses

Organische stof	% Ds	4,2 ^{x)}	2,2 ^{x)}
Carbonaten omv asrest (AS3000)	% Ds	7,8	13

Fracties (sedigraaf)

Fractie < 2 µm	% Ds	26	26
----------------	------	----	----

Metalen

Barium (Ba)	mg/kg Ds	140	200
Cadmium (Cd)	mg/kg Ds	0,39	0,32
Cobalt (Co)	mg/kg Ds	14	12
Koper (Cu)	mg/kg Ds	29	20
Kwik (Hg)	mg/kg Ds	0,12	<0,05
Lood (Pb)	mg/kg Ds	63	23
Molybdeen (Mo)	mg/kg Ds	<1,5	<1,5
Nikkel (Ni)	mg/kg Ds	20	28
Zink (Zn)	mg/kg Ds	110	71

PAK

Anthraceen	mg/kg Ds	0,16	<0,050
Benzo(a)anthraceen	mg/kg Ds	0,64	<0,050
Benzo(a)pyreen	mg/kg Ds	0,69	<0,050
Benzo(ghi)peryleen	mg/kg Ds	0,46	<0,050
Benzo(k)fluorantheen	mg/kg Ds	0,35	<0,050
Chryseen	mg/kg Ds	0,75	<0,050
Fenanthreen	mg/kg Ds	1,0	<0,050
Fluorantheen	mg/kg Ds	1,7	<0,050
Indeno-(1,2,3-c,d)pyreen	mg/kg Ds	0,58	<0,050
Nafthaleen	mg/kg Ds	0,092	<0,050
Som PAK (VROM)	mg/kg Ds	6,4	n.a.
Som PAK (VROM) (Factor 0,7)	mg/kg Ds	6,4	0,35 ^{y)}

Minerale olie

Koolwaterstoffractie C10-C40	mg/kg Ds	<20	<20
Koolwaterstoffractie C10-C12	mg/kg Ds	<4,0	<4,0
Koolwaterstoffractie C12-C16	mg/kg Ds	<4,0	<4,0
Koolwaterstoffractie C16-C20	mg/kg Ds	<2,0	<2,0

**AL-West B.V.**

Handelskade 39, 7417 DE Deventer
Postbus 693, 7400 AR Deventer
Tel. +31(0)570 699765, Fax +31(0)570 699761
e-Mail: info@al-west.nl, www.al-west.nl

Blad 3 van 3

Opdracht 208589 Bodem / Eluaat

	Eenheid	181202 1 t/m 6	181203 1.2 + 1.3 + 1.4 + 2.2 + 2.3 + 2.4
Minerale olie			
Koolwaterstof fractie C20-C24	mg/kg Ds	<2,0	<2,0
Koolwaterstof fractie C24-C28	mg/kg Ds	<2,0	<2,0
Koolwaterstof fractie C28-C32	mg/kg Ds	<2,0	<2,0
Koolwaterstof fractie C32-C36	mg/kg Ds	<2,0	<2,0
Koolwaterstof fractie C36-C40	mg/kg Ds	<2,0	<2,0
Polychloorbifenylen			
Som PCB (7 Ballschmiter)	mg/kg Ds	n.a.	n.a.
Som PCB (7 Ballschmiter) (Factor 0,7)	mg/kg Ds	0,0049 ^{#)}	0,0049 ^{#)}
PCB 28	mg/kg Ds	<0,0010	<0,0010
PCB 52	mg/kg Ds	<0,0010	<0,0010
PCB 101	mg/kg Ds	<0,0010	<0,0010
PCB 118	mg/kg Ds	<0,0010	<0,0010
PCB 138	mg/kg Ds	<0,0010	<0,0010
PCB 153	mg/kg Ds	<0,0010	<0,0010
PCB 180	mg/kg Ds	<0,0010	<0,0010

Verklaring: "<" of na betekent dat het gehalte van de component lager is dan de rapportagegrens.

x) Gehaltes beneden de rapportagegrens zijn niet mee inbegrepen.

#) Bij deze som zijn resultaten "<rapportagegrens" vermenigvuldigd met 0,7; indien een som is berekend uit minimaal één verhoogde rapportagegrens, dan dient voor het resultaat "<" gelezen te worden.

Het organische stof gehalte wordt gecorrigeerd voor het lutum gehalte, als geen lutum bepaald is wordt gecorrigeerd als ware het lutum gehalte 5,4%

De onderzoeksresultaten hebben alleen betrekking op het aangeleverde monstermateriaal. De onderzoekstijd omvat de periode tussen acceptatie van de opdracht en rapportage. Monsters met onbekende herkomst, kunnen slechts beperkt gecontroleerd worden op plausibiliteit.

AL-West B.V. Dhr. Henk Berenpas, Tel. 0570/699759
Klantenservice

Toegepaste methoden**Grond**

conform AS 3000: Koolwaterstof fractie C10-C40 Som PAK (VROM) Som PCB (7 Ballschmiter) Som PCB (7 Ballschmiter) (Factor 0,7)
Som PAK (VROM) (Factor 0,7)

conform AS 3000: n) Carbonaten dmv asrest (AS3000) Koolwaterstof fractie C10-C12 Koolwaterstof fractie C12-C16
Koolwaterstof fractie C16-C20 Koolwaterstof fractie C20-C24 Koolwaterstof fractie C24-C28 Koolwaterstof fractie C28-C32
Koolwaterstof fractie C32-C36 Koolwaterstof fractie C36-C40

conform AS 3000: Mengen 6 monsters Voorbehandeling conform AS3000 Droge stof (Ds) Barium (Ba) Lood (Pb) Cadmium (Cd) Cobalt (Co)
IJzer (Fe2O3) Koper (Cu) Molybdeen (Mo) Nikkel (Ni) Kwik (Hg) Zink (Zn) Fractie < 2 µm

conform AS 3000 en NEN 5754: Organische stof

conform AS 3000/NEN 6961/NEN-EN 13657: Koningswater ontsluiting

n) Niet geaccrediteerd



Handelskade 39, 7417 DE Deventer
Postbus 693, 7400 AR Deventer
Tel. +31(0)570 699765, Fax +31(0)570 699761
e-Mail: info@al-west.nl, www.al-west.nl

BAKKER MILIEU ADVIEZEN WAALWIJK
Oscar Bakker
BURG. VAN DE KLOKKENLAAN 51A
5141 EG WAALWIJK

Datum 18.11.2010
Relatienr 35004092
Opdrachtnr. 217779
Blad 1 van 3

ANALYSERAPPORT

Opdracht 217779 Water

Opdrachtgever 35004092 BAKKER MILIEU ADVIEZEN WAALWIJK
Referentie 16156 Groenewal 34
Opdrachtacceptatie 15.11.10
Monsternemer Opdrachtgever

Geachte heer, mevrouw,

Hierbij zenden wij U de resultaten van het door u aangevraagde laboratoriumonderzoek.
De analyses zijn, tenzij anders vermeld, uitgevoerd overeenkomstig onze erkenning voor de werkzaamheid
"Analyse voor milieuhygiënisch bodemonderzoek" van het Besluit Bodemkwaliteit.

Indien u gegevens wenst over de meetonzekerheden van een methode, kunnen wij u deze op verzoek verstrekken.

Dit rapport mag alleen in zijn geheel worden gereproduceerd. Eventuele bijlagen zijn onderdeel van het rapport.

Indien u nog vragen heeft of aanvullende informatie wenst, verzoeken wij u om contact op te nemen met
Klantenservice.

Wij vertrouwen U met de toegezonden informatie van dienst te zijn.

Met vriendelijke groet,

AL-West B.V. Dhr. Henk Berenpas, Tel. 0570/699759
Klantenservice

**AL-West B.V.**

Handelskade 39, 7417 DE Deventer
Postbus 693, 7400 AR Deventer
Tel. +31(0)570 699765, Fax +31(0)570 699761
e-Mail: info@al-west.nl, www.al-west.nl

Blad 2 van 3

Opdracht 217779 Water

Monsternr.	Monsteromschrijving	Monstername	Monsternamepunt
229612	gw	15.11.2010	

Eenheid 229612
gw

Metalen

Barium (Ba)	µg/l	300
Cadmium (Cd)	µg/l	<0,80
Cobalt (Co)	µg/l	<5,0
Koper (Cu)	µg/l	9,9
Kwik (Hg)	µg/l	<0,05
Lood (Pb)	µg/l	<10
Molybdeen (Mo)	µg/l	13
Nikkel (Ni)	µg/l	16
Zink (Zn)	µg/l	66

Aromaten

Benzeen	µg/l	<0,20
Tolueen	µg/l	<0,30
Ethylbenzeen	µg/l	<0,30
m,p-Xyleen	µg/l	<0,20
o-Xyleen	µg/l	<0,10
Som Xylenen	µg/l	n.a.
Som Xylenen (Factor 0,7)	µg/l	0,21 ^{#)}
Naftaleen	µg/l	<0,050
Styreen	µg/l	<0,30

Chloorhoudende koolwaterstoffen

Dichloormethaan	µg/l	<0,20
Trichloormethaan (Chloroform)	µg/l	<0,60
Tetrachloormethaan (Tetra)	µg/l	<0,10
1,1-Dichloorethaan	µg/l	<0,60
1,2-Dichloorethaan	µg/l	<0,60
1,1,1-Trichloorethaan	µg/l	<0,10
1,1,2-Trichloorethaan	µg/l	<0,10
Vinylchloride	µg/l	<0,10
1,1-Dichlooretheen	µg/l	<0,10
Cis-1,2-Dichlooretheen	µg/l	<0,10
trans-1,2-Dichlooretheen	µg/l	<0,10
Som cis/trans- 1,2-Dichlooretheen	µg/l	n.a.
Som cis/trans-1,2-Dichlooretheen (Factor 0,7)	µg/l	0,14 ^{#)}
Trichlooretheen (Tri)	µg/l	<0,60
Tetrachlooretheen (Per)	µg/l	<0,10
1,1-Dichloorpropaan	µg/l	<0,30
1,2-Dichloorpropaan	µg/l	<0,30

**AL-West B.V.**

Handelskade 39, 7417 DE Deventer
Postbus 693, 7400 AR Deventer
Tel. +31(0)570 699765, Fax +31(0)570 699761
e-Mail: info@al-west.nl, www.al-west.nl

Opdracht 217779 Water

Blad 3 van 3

Eenheid 229612
gw

Chloorhoudende koolwaterstoffen

1,3-Dichloorpropaan	µg/l	<0,30
Som Dichloorpropanen	µg/l	n.a.
Som Dichloorpropanen (Factor 0,7)	µg/l	0,63 ^{#)}

Minerale olie

Koolwaterstoffractie C10-C40	µg/l	<100
Koolwaterstoffractie C10-C12	µg/l	<20
Koolwaterstoffractie C12-C16	µg/l	<20
Koolwaterstoffractie C16-C20	µg/l	<10
Koolwaterstoffractie C20-C24	µg/l	<10
Koolwaterstoffractie C24-C28	µg/l	<10
Koolwaterstoffractie C28-C32	µg/l	<10
Koolwaterstoffractie C32-C36	µg/l	<10
Koolwaterstoffractie C36-C40	µg/l	<10

Broomhoudende koolwaterstoffen

Tribroommethaan (bromoform)	µg/l	<0,60
-----------------------------	------	-------

Verklaring: "<" of na betekent dat het gehalte van de component lager is dan de rapportagegrens.

#) Bij deze som zijn resultaten "<rapportagegrens" vermenigvuldigd met 0,7; indien een som is berekend uit minimaal één verhoogde rapportagegrens, dan dient voor het resultaat "<" gelezen te worden.

De onderzoeksresultaten hebben alleen betrekking op het aangeleverde monstermateriaal. De onderzoekstijd omvat de periode tussen acceptatie van de opdracht en rapportage. Monsters met onbekende herkomst, kunnen slechts beperkt gecontroleerd worden op plausibiliteit.

AL-West B.V. Dhr. Henk Berenpas, Tel. 0570/699759
Klantenservice

Toegepaste methoden

conform AS 3000: Dichloormethaan Tribroommethaan (bromoform) Benzeen Trichloormethaan (Chloroform) Tetrachloormethaan (Tetra)
Tolueen Ethylbenzeen 1,1-Dichloorethaan 1,2-Dichloorethaan Som Xylenen Naftaleen Styreen 1,1,1-Trichloorethaan
1,1,2-Trichloorethaan Vinylchloride 1,1-Dichlooretheen Som cis/trans- 1,2-Dichlooretheen Trichlooretheen (Tri)
Tetrachlooretheen (Per) Som Dichloorpropanen Koolwaterstoffractie C10-C40

conform AS 3000: n) Koolwaterstoffractie C10-C12 Koolwaterstoffractie C12-C16 Koolwaterstoffractie C16-C20 Koolwaterstoffractie C20-C24
Koolwaterstoffractie C24-C28 Koolwaterstoffractie C28-C32 Koolwaterstoffractie C32-C36 Koolwaterstoffractie C36-C40

conform AS 3000: Barium (Ba) Lood (Pb) Cadmium (Cd) Cobalt (Co) Koper (Cu) Molybdeen (Mo) Nikkel (Ni) Kwik (Hg) Zink (Zn)
Som Xylenen (Factor 0,7) Som cis/trans-1,2-Dichlooretheen (Factor 0,7) Som Dichloorpropanen (Factor 0,7)

n) Niet geaccrediteerd

BIJLAGE 5: TOETSINGSTABEL AW 2000 EN INTERVENTIEWAARDEN.

Gehalten voor grond zijn gegeven in mg/kgds.

Gehalten voor grondwater zijn gegeven in µg/l.

Grond (parameters NEN-5740 pakket)

Lutumgehalte (%)			Bovengrond		Ondergrond	
			26		26	
Gehalte organische stof (%)			4,2		2,2	
Parameter	AW 2000		Tussenwaarde		Interventiewaarde	
	bovengrond	ondergrond	bovengrond	ondergrond	bovengrond	ondergrond
Arseen	18,685	18,133	44,84	43,52	71,00	68,91
Cadmium	0,509	0,477	5,77	5,41	11,03	10,34
Chroom	56,100	56,100	120,05	120,05	183,45	183,45
Koper	36,763	35,431	105,88	102,04	174,99	168,65
Kwik	0,148	0,146	5,08	5,01	9,87	9,73
Lood	47,174	45,997	274,08	267,24	500,52	488,03
Nikkel	36,000	36,000	69,48	69,48	102,96	102,96
Zink	134,300	131,300	412,30	403,09	690,30	674,88
10 Pak van VROM	1,500	1,500	20,75	20,75	40,0	40,0
Minerale olie	79,800	41,800	1.089,90	570,90	2.100,00	1.100,00
Barium	196,160	196,160	572,79	572,79	949,41	949,41
Molybdeen	1,5	1,5	95,75	95,75	190,00	190,00
Cobalt	15,405	15,405	105,22	105,22	195,03	195,03
PCB som 7	0,008	0,004	0,20	0,10	0,42	0,22

Grondwater (parameters NEN 5740 pakket).

Parameter	Streefwaarde(ug/l)	Tussenwaarde(ug/l)	Interventiewaarde (ug/l)
Barium	50	340	625
Cadmium	0,4	3,2	6
Cobalt	20	60	100
Koper	15	45	75
Kwik	0,05	0,18	0,3
Lood	15	45	75
Nikkel	15	45	75
Zink	65	433	800
Molybdeen	5	153	300
Benzeen	0.2	15	30
Tolueen	7	554	1000
Ethylbenzeen	4	77	150
Xyleen	0.2	35	70
Naftaleen	0.2	35	70
Styreen	6	153	300
Vinylchloride	0.01	2.5	5
Dichloormethaan	0.2	500	1000
1,1-dichloorethaan	7	454	900
1,1-dichlooretheen	0,01	5	10
1,2-Dichloorethaan	7	204	400
cis-1,2-dichlooretheen	0.2	10	20
Trans1,2-dichlooretheen	0.2	10	20
Trichloormethaan	6	203	400
1,1,1-trichloorethaan	0.2	150	300
1,1,2-trichloorethaan	0.2	65	130
Trichlooretheen(tri)	24	262	500
Tetrachloormethaan	0.2	5	10
Tetrachlooretheen (per)	0.2	20	40
Dichloorpropanen	0.01	500	1000
tribroommethaan	1	315	630
Minerale olie	50	325	600