


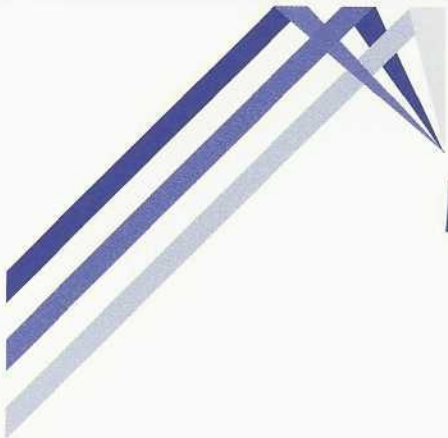

BAKKER

MILIEUADVIEZEN WAALWIJK

Burg. v.d. Klokkenlaan 51 a
5141 EG Waalwijk
Tel: 0416 - 345169
Fax: 0416 - 345189
Email: o.bakker4@chello.nl

Opdrachtgever:
Tekenburo van Ballegooij BV
Koningsstraat 7
4175 AE Haften

Rapport

Verkennd bodemonderzoek
Groeneweg S 781, Vuren

OKTOBER 2012

BM/18129-12

Gespecialiseerd in het verrichten van bodem- en grondwateronderzoek.
ING: 67 78 864. K.v.K. Tilburg inschrijvingsnr.: 18132686.



Eerland
Certification



INHOUDSOPGAVE:

	<u>blz</u>
1. INLEIDING EN DOELSTELLING	1
2. ACHTERGRONDINFORMATIE	1
2.1 Terreinsituatie en historie	1
2.2 Bodemopbouw en geohydrologie	2
3. ONDERZOEKSPROGRAMMA	3
3.1 Algemeen	3
3.2 Veldwerkzaamheden	3
3.3 Laboratoriumonderzoek	3
4. ONDERZOEKSRESULTATEN	5
4.1 Bodemopbouw en veldwaarnemingen	5
4.2 Analyseresultaten	5
5. CONCLUSIES EN AANBEVELINGEN	7

BIJLAGEN

1. Regionale situering onderzoekslocatie (1:25.000)
2. Situatieschets met locaties boringen en peilbuis (1:500)
3. Gegevens grondboringen en peilbuis
4. Analyserapporten
5. Toetsingstabellen

1 INLEIDING EN DOELSTELLING

In opdracht van Tekenburo van Ballegooij BV is door Bakker Milieuadviezen een verkennend bodemonderzoek uitgevoerd op een deel van een onbebouwd perceel aan de Groeneweg te Vuren, kadastraal bekend gemeente Lingewaal, kern Vuren, sectie S, nummer 781. Het perceel ligt op enige afstand tussen de woningen met de huisnummers 1 en 2 (zie bijlage 2).

Het doel van het onderzoek is vast te stellen of de grond en/of het grondwater ter plaatse van het perceel verontreinigingen bevatten welke een belemmering of beperking zouden kunnen vormen bij de voorgenomen nieuwbouw van een woning.

In hoofdstuk 2 wordt ingegaan op de terreinsituatie van de onderzoekslocatie. Hoofdstuk 3 beschrijft de uitgevoerde werkzaamheden. Hoofdstuk 4 geeft de resultaten van het onderzoek weer. In hoofdstuk 5 zijn de conclusies en aanbevelingen opgenomen.

NB: Bakker Milieuadviezen voert het bodemonderzoek uit onder certificaat BRL SIKB 2000 conform de onderliggende protocollen VKB 2001 en 2002. Bakker Milieuadviezen verklaart hierbij dat er geen sprake is van eigendom van het te onderzoeken onroerend goed en tevens dat het bodemonderzoek onpartijdig is uitgevoerd. Het veldwerk is verricht door O. Bakker.

2. ACHTERGRONDINFORMATIE.

2.1 **Terreinsituatie en historie.**

De onderzoekslocatie is gelegen aan de zuidzijde van de Groeneweg, welke weer direct ten zuiden van de Graaf Reinaldweg ligt. De plaats van de locatie ten opzichte van de omgeving is op bijlage 1 weergegeven. Het te onderzoeken perceelsdeel heeft een oppervlakte van < 1000 m². Binnen deze oppervlakte zal de nieuw te bouwen woning komen te staan.

Voor historische informatie is Bodemloket.nl, de gemeente Lingewaal (mevr. van der Linden), de opdrachtgever en de website 'Wat was waar' (voor oude topografische kaarten van de periode 1935 tot 1990) geraadpleegd.

Terreinbeschrijving.

Aan de noordzijde van het perceel ligt met klinkers bestraat erf. Tijdens het onderzoek bleek dat hieronder gebroken puin aanwezig is. Het overige terrein betreft geheel grasland tot aan de zuidelijk aangrenzende Waaldijk.

Huidig gebruik.

Geen concreet gebruik.

Voormalig gebruik.

Op oude topografische kaarten uit de periode 1935-1990 wordt het perceel als grasland of bouwland aangegeven. Op het terrein zelf is in deze periode geen boomgaard of een kassenbedrijf aanwezig geweest. Om deze reden is het terrein niet verdacht voor de aanwezigheid van bestrijdingsmiddelen.

Toekomstig gebruik.

Woonbestemming.

Calamiteiten.

Geen gegevens van bekend.

Ophogingen/dempingen/stort.

Voor zover bekend hebben er geen slootdempingen plaatsgevonden. Zoals vermeld bevindt zich op het noordelijk deel een structureel aangebrachte laag puingranulaat onder de bestrating.

Boven- en ondergrondse tanks.

Er is nooit sprake geweest van een onder- of bovengrondse olietanks op het terrein.

Omgeving.

Aan weerszijden van het perceel bevinden zich vergelijkbare graslandpercelen.

Bodemonderzoeken locatie en omgeving.

In de directe omgeving zijn bij de geraadpleegde bronnen geen bodemonderzoeken bekend.

Hypothese.

Op grond van de verkregen informatie is uitgegaan van een onverdachte locatie.

2.2 Bodemopbouw en geohydrologische situatie.

Informatie over de bovenste 1.20 meter van de ongeroerde bodem ter plaatse is verkregen via de bodemkaart van Nederland. Het bodemtype valt onder de zogenoemde jongere kleien en zanden (formaties van Duinkerke en Tiel) op oudere kleien en zanden (formaties van Calais en Gorkum). De grondwaterstroming wordt plaatselijk bepaald door de drainerende doch ook stuwende werking van de zuidelijk gelegen rivier de Waal en tevens door de noordelijk aangrenzende slootjes. De stromingsrichting is daarmee niet eenduidig.

3. ONDERZOEKSPROGRAMMA.

3.1 Algemeen.

Het onderzoek is opgezet volgens de NEN 5740, paragraaf 5.1, "Onderzoeksstrategie bij verkennend onderzoek" (Nederlands Normalisatie-Instituut, 1^e druk, januari 2009).

De veldwerkzaamheden zijn uitgevoerd volgens de BRL SIKB 2000 en de onderliggende protocollen 2001 en 2002.

3.2 Veldwerkzaamheden.

Op 19 september 2012 zijn op de onderzoekslocatie de veldwerkzaamheden verricht. Voor het boren is een Edelmanboor gebruikt. De locaties van de boringen en de peilbuis zijn weergegeven in bijlage 2. Er zijn 6 boringen verricht. Boring 1 is uitgevoerd tot 2.8 m-mv (meter beneden maaiveld) en voorzien van een peilbuis. Boring 2 is 2 m diep en de overige boringen zijn 0.5 a 0.8 m diep uitgevoerd.

De uitkomende grond is zintuiglijk onderzocht op de aanwezigheid van eventuele verontreinigingen en beschreven. De beschrijvingen van de boorprofielen zijn opgenomen in bijlage 3.

3.3 Laboratoriumonderzoek

De chemische analyses van de grond- en grondwatermonsters zijn uitgevoerd in het geaccrediteerde laboratorium AL-West.

Grond.

Van de grondmonsters zijn 2 mengmonsters samengesteld, namelijk:

- mengmonster 1 van de monsters 1 t/m 6 (bovengrond);
- mengmonster 2 van de monsters 1.2+1.3+2.2+2.3 (ondergrond 0.5-1.8 m-mv)

Deze monsters zijn geanalyseerd op het standaard analysepakket (NEN 5740) voor grondmonsters. Dit pakket omvat de volgende parameters:

- **Zware metalen:** Barium, cadmium, cobalt, molybdeen, koper, kwik, lood, nikkel en zink. De meeste metalen komen van nature reeds in lage concentraties in de bodem voor en worden daarbij niet aangemerkt als een verontreiniging. Verontreinigingen met zware metalen kunnen onder andere worden aangetroffen op terreinen van bedrijven waar met metaaloplossingen (bijv. galvanische bedrijven) en metaalpigmenten (keramische industrie) wordt gewerkt en voorts op stookplaatsen, in sintelverhardingen en in combinatie met puin in de bodem. In stedelijke gebieden blijkt vaak sprake van een diffuse (niet zeer sterke maar over een groot gebied verspreide) verontreiniging met zware metalen, voornamelijk lood en in mindere mate koper en zink;
- **Polychloorbifenylen (PCB).**
- **Minerale olie.** Minerale olie is een verzamelnaam voor de verschillende soorten aardolieproducten zoals benzine, gasolie en petroleum. Minerale olie kan als verontreiniging worden aangetroffen bij tankstations, ondergrondse opslagtanks e.d.;
- **Polycyclische aromatische koolwaterstoffen (PAK).** Polycyclische aromatische koolwaterstoffen is een verzamelnaam voor teerachtige producten welke bestaan uit twee of meer

aromatische ringen. Verontreinigingen met polycyclische aromaten kunnen worden aangetroffen op voormalige gasfabrieksterreinen, bij asfaltmolens, op stookplaatsen, in combinatie met verontreinigingen met aardolieprodukten en bij aanwezigheid van kooldeeltjes, sintels en asfalt in de grond. Diffuse verontreinigingen met polycyclische aromaten tengevolge van depositie vanuit de lucht komen eveneens voor. Voor onderzoek naar bodemverontreiniging met polycyclische aromaten worden bepaalde stoffen geanalyseerd. De zogenaamd VROM-reeks welke is opgenomen in het toetsingskader uit de Leidraad Bodembescherming omvat 10 stoffen (10 PAK van VROM).

Grondwater.

Het grondwatermonster is geanalyseerd op het standaardpakket voor grondwater. Dit pakket bestaat uit de volgende parameters:

- benzeen, toluen, ethylbenzeen, xyleen, naftaleen en styreen
- vluchtige gehalogeneerde koolwaterstoffen (13)
- cobalt, barium, molybdeen, cadmium, koper, kwik, lood, nikkel, zink
- minerale olie
- tribroommethaan
- dichloorpropanen(1,1-1,2-1,3)

4. ONDERZOEKSRESULTATEN

4.1 Bodemopbouw en veldwaarnemingen.

Uit de boorbeschrijvingen (bijlage 3) blijkt dat de bodem onder het met klinkers bestrate gedeelte bestaat uit ophoogzand, vervolgens gebroken puin en daaronder uit de originele klei.

Aan de uitkomende grond zijn algemeen lichte bijmengingen met puindeeltjes aangetroffen.

Op de datum van grondwatermonsternamen werd grondwater op 0.85 m-mv aangetroffen. De overige veldwaarnemingen staan in bijlage 3.

4.2 Analyseresultaten

De analyserapporten zijn opgenomen als bijlage 4. Voor de beoordeling van de analyseresultaten wordt gebruik gemaakt van onderstaande normen:

Achtergrondwaarde AW 2000.

Deze waarde geeft het niveau aan waarbij sprake is van een duurzame bodemkwaliteit. Dit komt overeen met het niveau waarbij de functionele eigenschappen, die de bodem voor mens, dier en plant heeft, zijn veiliggesteld.

Interventiewaarde:

Deze waarde geeft het verontreinigingsniveau aan waarboven sprake kan zijn van een geval van ernstige bodemverontreiniging. Hierbij is sprake van een zodanige bodemverontreiniging, dat de functionele eigenschappen die de bodem heeft voor mens, dier en plant kunnen verminderen. De interventiewaarden zijn gebaseerd op een uitgebreide studie van het Rijksinstituut voor Volksgezondheid en Milieuhygiëne (RIVM), naar zowel de humaan- als ecotoxicologische effecten van bodemverontreinigende stoffen.

Er is sprake van een ernstig geval van bodemverontreiniging indien in meer dan 25 m³ grond of in meer dan 100 m³ grondwater sprake is van een overschrijding van de interventiewaarde door één of meer parameters.

Tussenwaarde:

Voor de waarde voor nader onderzoek, de tussenwaarde genaamd, wordt het gemiddelde van de AW 2000 en de interventiewaarde gehanteerd.

De genoemde waarden zijn voor een aantal stoffen afhankelijk gesteld van de percentages lutum en organische stof van de grond. De berekening van deze waarden voor de bepaalde of geschatte percentages is opgenomen in bijlage 5.

In het hierna volgende overzicht staan per geanalyseerd monster alleen de overschrijdingen van de toetsingswaarden als volgt weergegeven:

- * = overschrijding AW 2000 (lichte verontreiniging);
- ** = overschrijding tussenwaarde (matige verontreiniging);
- *** = overschrijding interventiewaarde (ernstige verontreiniging).

Bovengrond (mengmonster 1 t/m 6).

In de bovengrond zijn de gehalten van alle parameters uit het standaardpakket beneden de AW 2000 aangetroffen.

Ondergrond (mengmonster 1.2+1.3+2.2+2.3)

In de kleiige ondergrond zijn de gehalten van alle parameters uit het standaardpakket beneden de AW 2000 aangetroffen.

Grondwater.

In het grondwater zijn onderstaande verhogingen aangetroffen.


Parameter	Gehalte		Streefwaarde	Tussenwaarde	Interventiewaarde
Zink	69	*	65	433	800
Barium	320	*	50	340	625

5. CONCLUSIES EN AANBEVELINGEN.

Op basis van het hierboven beschreven bodemonderzoek kan voor de onderzoekslocatie het volgende worden geconcludeerd:


- Zintuiglijk zijn in de bovengrond lichte bijmengingen met puindeeltjes waargenomen. Onder de klinkerbestrating bevindt zich ca 15 cm gebroken puin.
- In de bovengrond zijn de gehalten van alle parameters uit het standaardpakket NEN 5740 beneden de AW 2000 aangetroffen;
- In de kleiige ondergrond zijn de gehalten van alle parameters uit het standaardpakket NEN 5740 beneden de AW 2000 aangetroffen;
- In het grondwater zijn de gehalten aan barium en zink boven de streefwaarden aangetroffen. Deze gangbare verhogingen zijn niet relevant.


Op grond van de verkregen resultaten vormt de bodemkwaliteit geen belemmering voor de voorgenomen bouw van een woning.

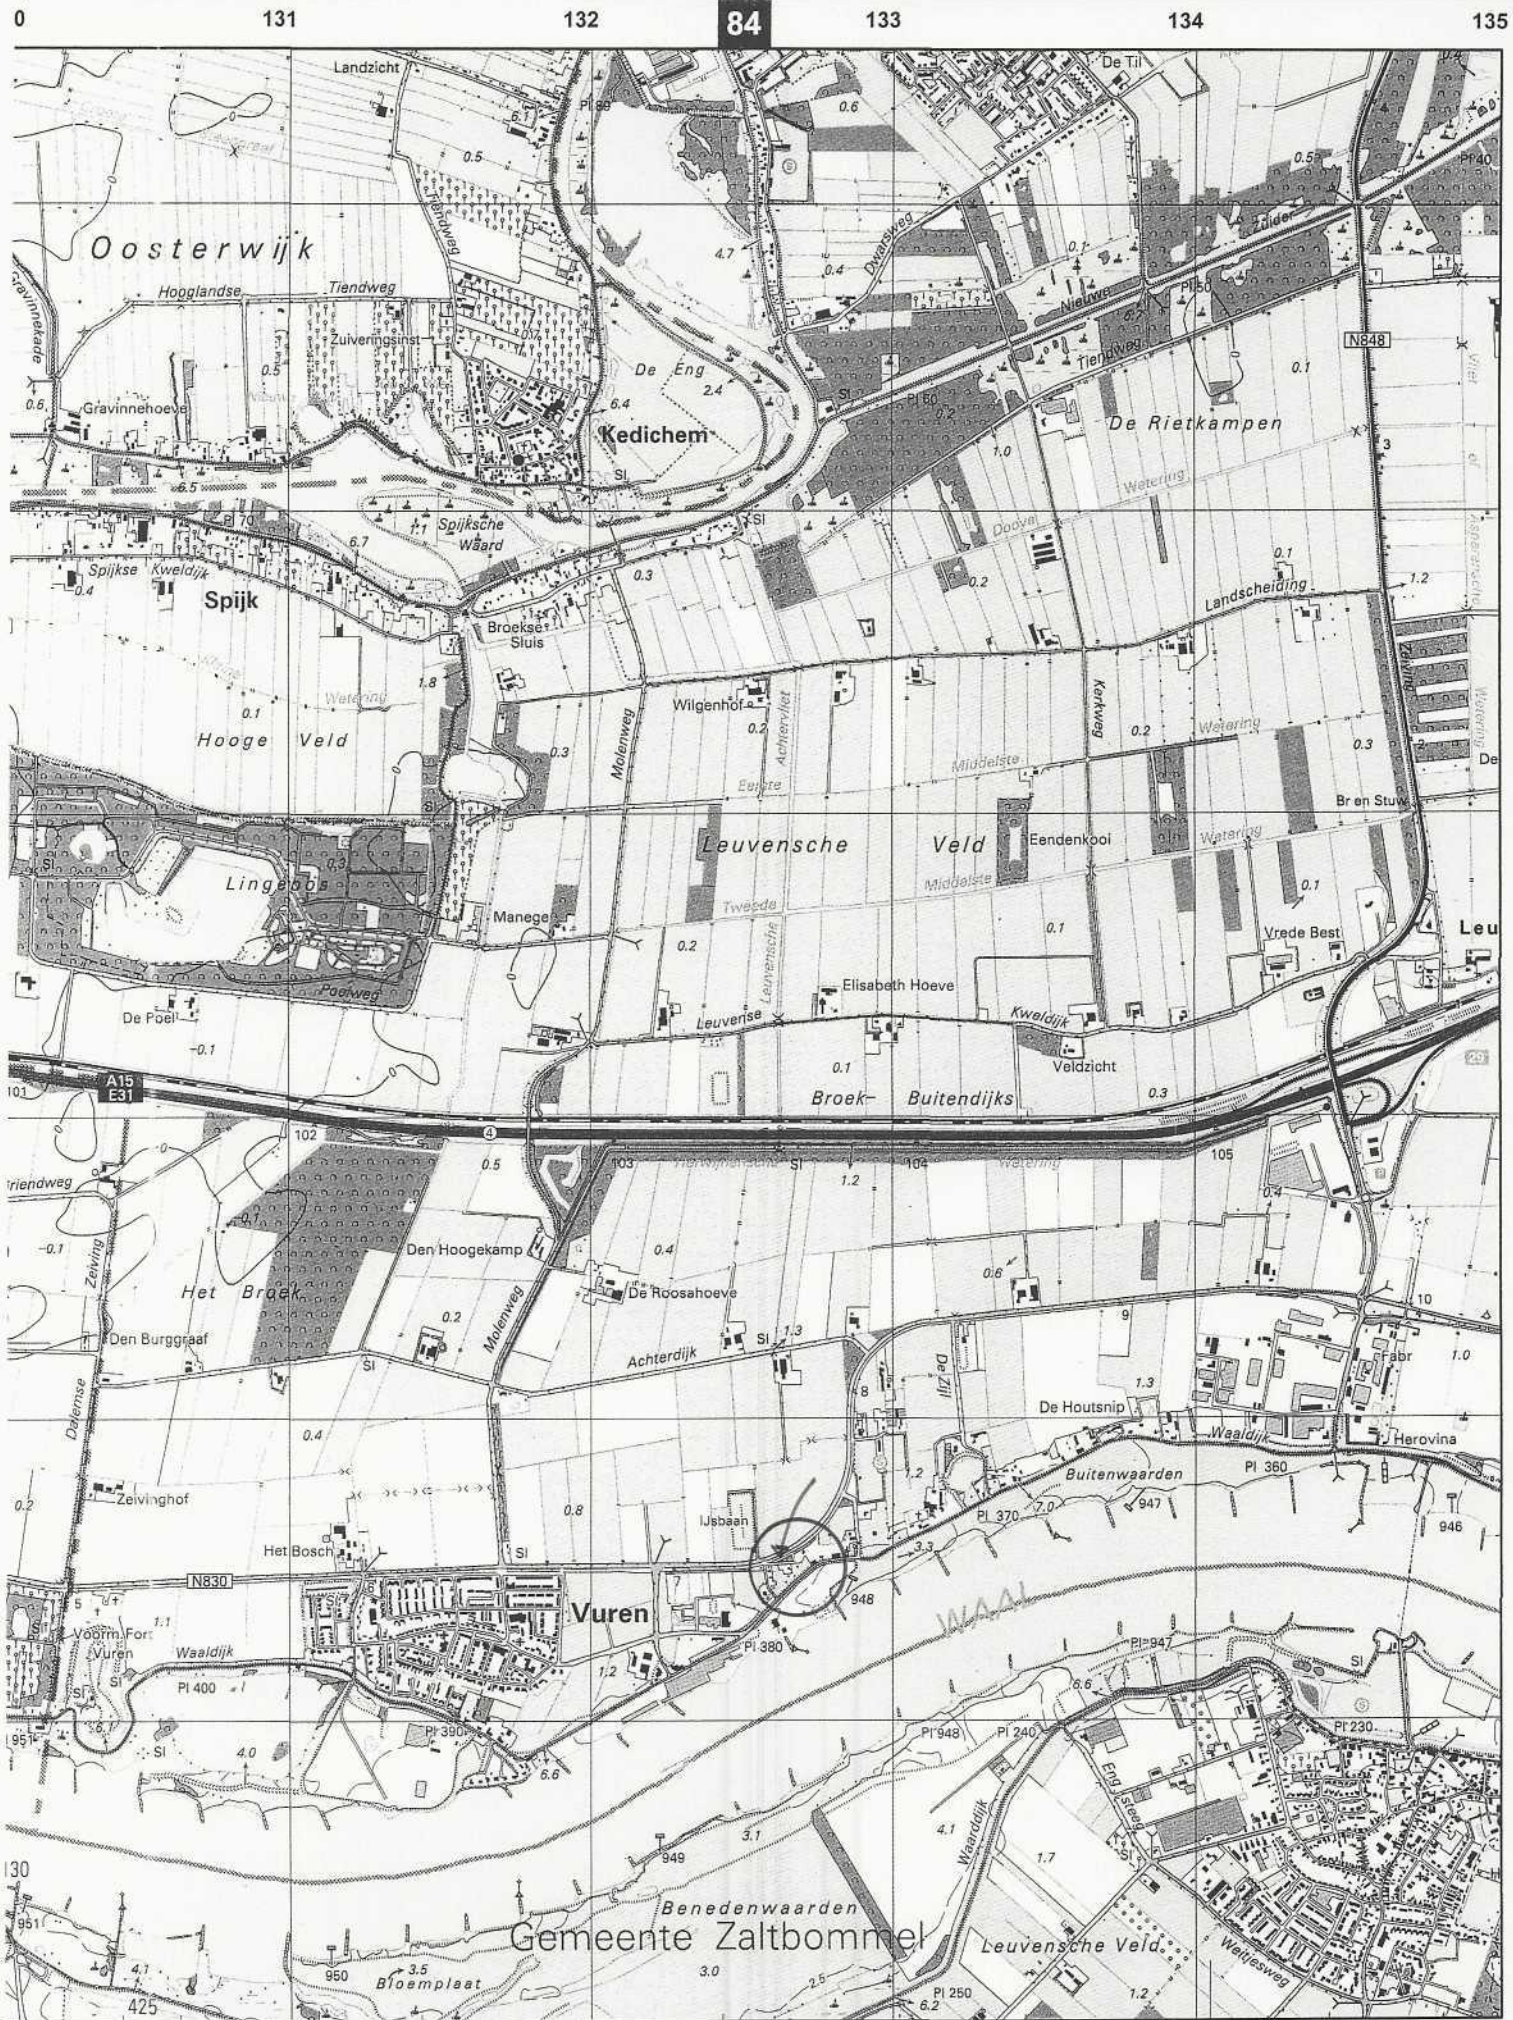

Schaal
1:25.000

Schaalbalk

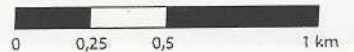


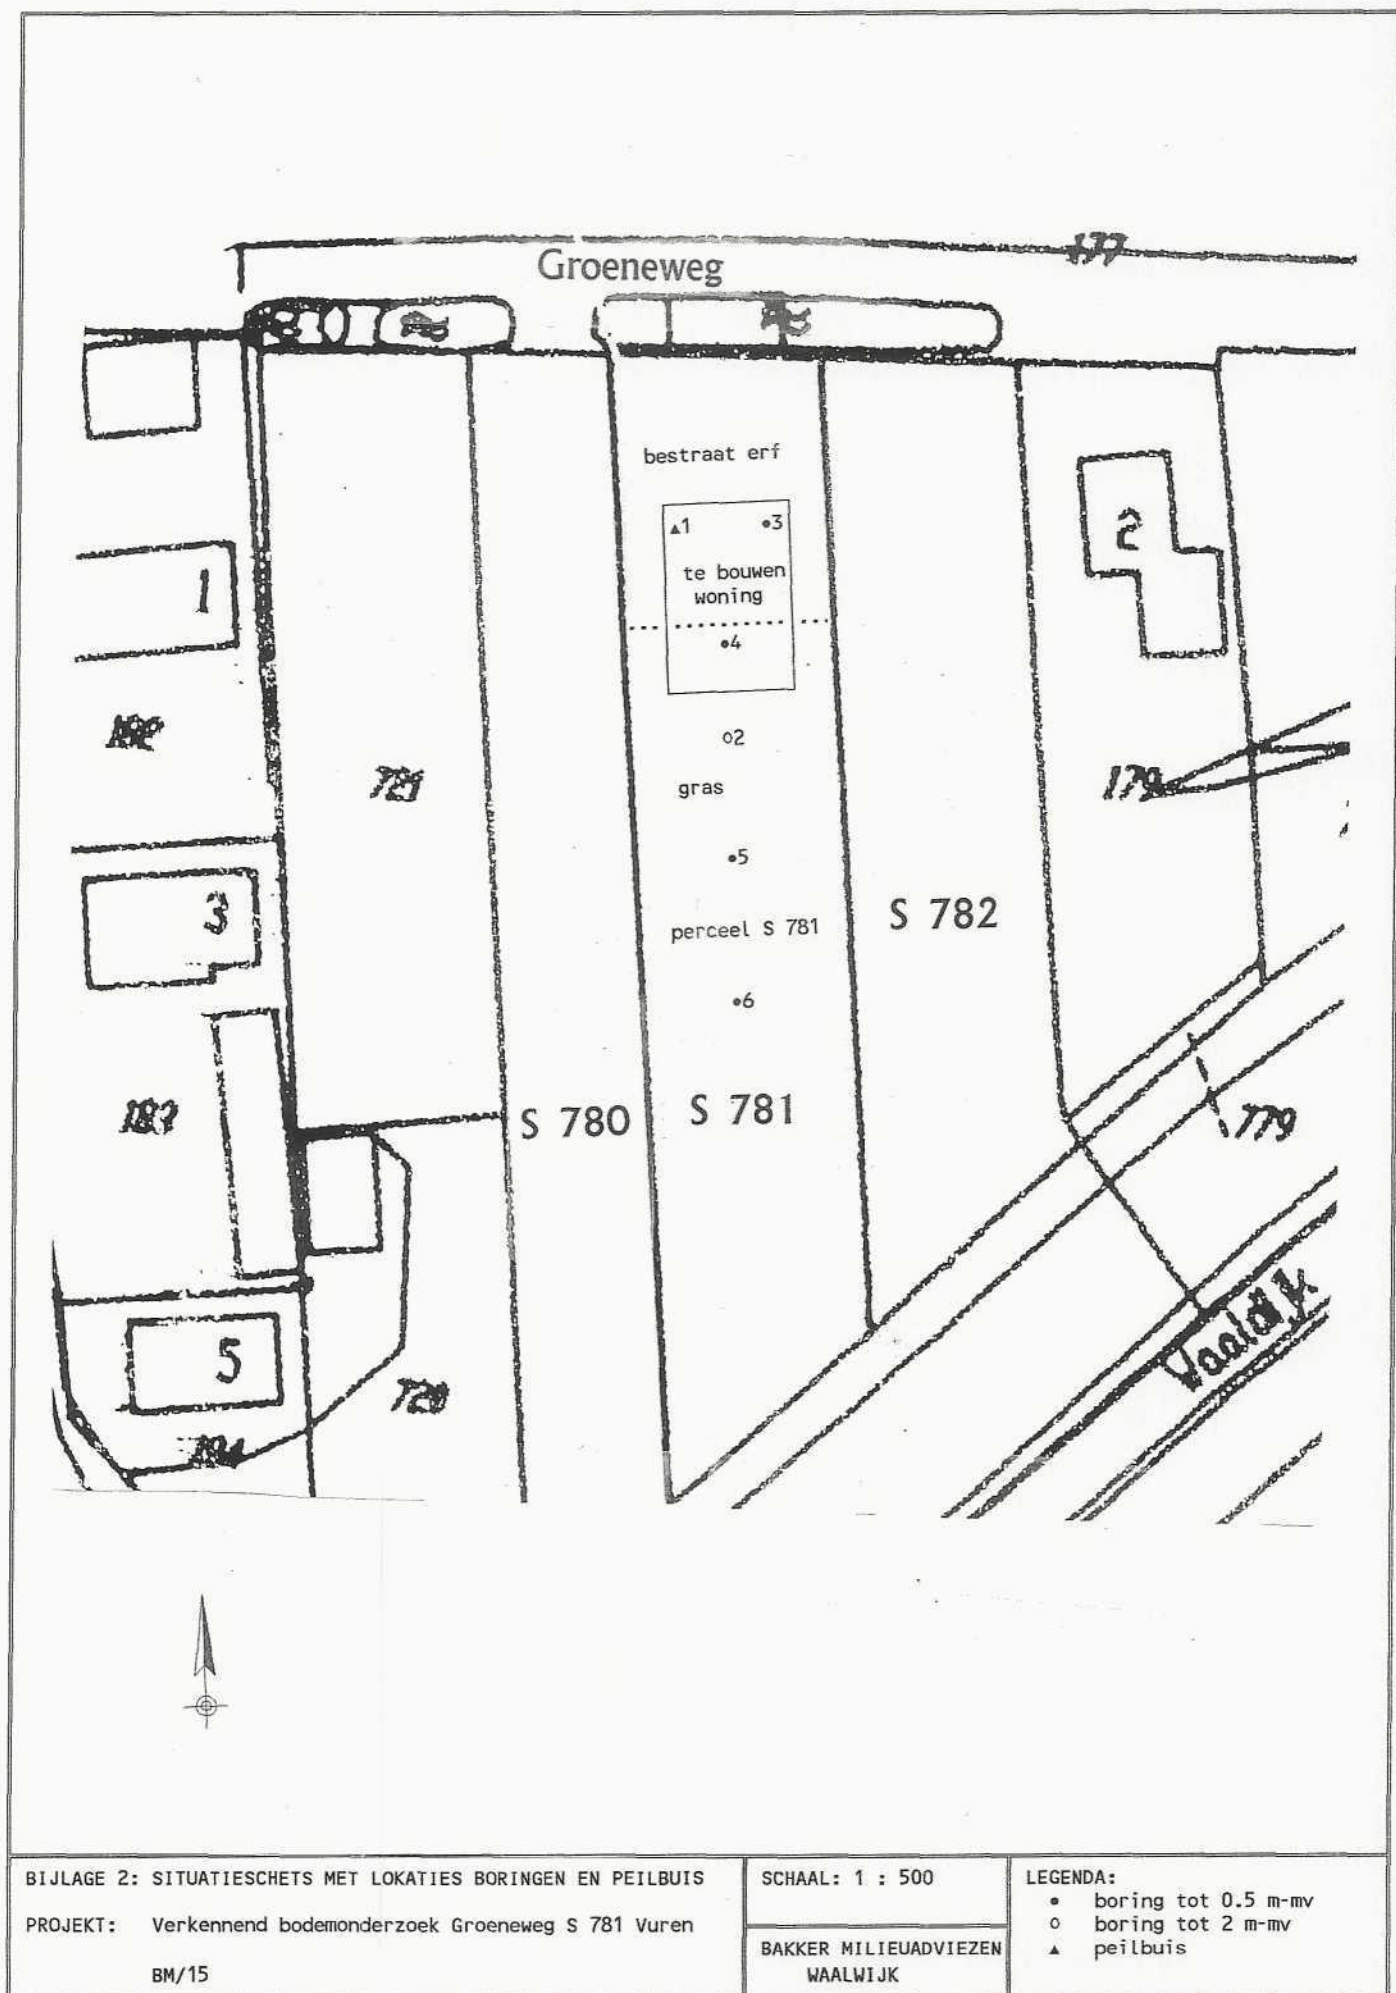

Bijlage 3 Boorstaten


Boring: 1

GWS: 85
Opmerking: pH 6,7 Ec 126 mS/m

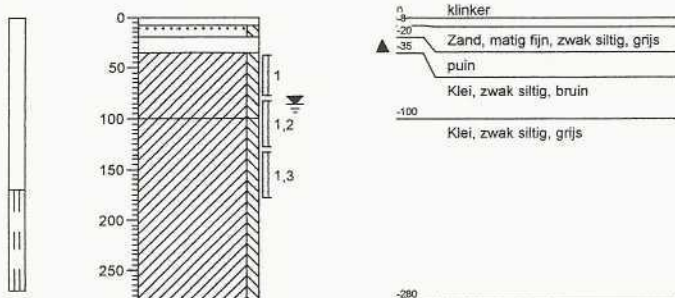


Boring: 2

GWS:
Opmerking:

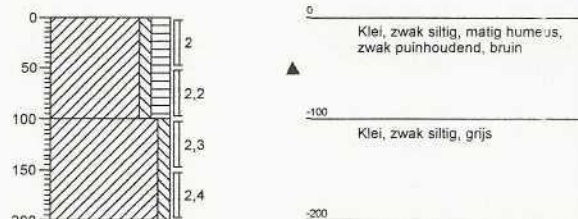

Boring: 3

GWS:
Opmerking:

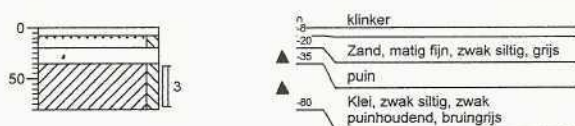


Boring: 4

GWS:
Opmerking:




Boring: 5

GWS:
Opmerking:

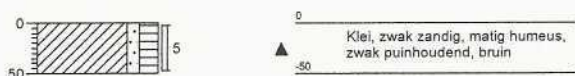

Boring: 6

GWS:
Opmerking:

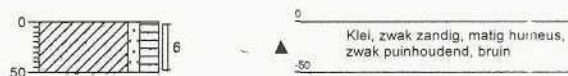

Bijlage 4

Analyserapporten



Handelskade 39, 7417 DE Deventer, Netherlands
Postbus 693, 7400 AR Deventer
Tel. +31(0)570 788110, Fax +31(0)570 788108
e-Mail: info@al-west.nl, www.al-west.nl

BAKKER MILIEU ADVIEZEN WAALWIJK
Oscar Bakker
BURG. VAN DE KLOKKENLAAN 51A
5141 EG WAALWIJK

Datum 25.09.2012
Relatienr 35004092
Opdrachtnr. 330043
Blad 1 van 3

ANALYSERAPPORT

Opdracht 330043 Bodem / Eluaat

Opdrachtgever 35004092 BAKKER MILIEU ADVIEZEN WAALWIJK
Referentie 18129 Groeneweg Vuren
Opdrachtacceptatie 19.09.12
Monsternemer Opdrachtgever

Geachte heer, mevrouw,

Hierbij zenden wij U de resultaten van het door u aangevraagde laboratoriumonderzoek.
De analyses zijn, tenzij anders vermeld, uitgevoerd overeenkomstig onze erkenning voor de werkzaamheid
"Analyse voor milieuhygiënisch bodemonderzoek" van het Besluit Bodemkwaliteit.

Indien u gegevens wenst over de meetonzekerheden van een methode, kunnen wij u deze op verzoek verstrekken.

Dit rapport mag alleen in zijn geheel worden gereproduceerd. Eventuele bijlagen zijn onderdeel van het rapport.

Indien u nog vragen heeft of aanvullende informatie wenst, verzoeken wij u om contact op te nemen met
Klantenservice.

Wij vertrouwen U met de toegezonden informatie van dienst te zijn.

Met vriendelijke groet,

AL-West B.V. Dhr. Henk Berenpas, Tel. +31/570788117
Klantenservice



Handelskade 39, 7417 DE Deventer, Netherlands
Postbus 693, 7400 AR Deventer
Tel. +31(0)570 788110, Fax +31(0)570 788108
e-Mail: info@al-west.nl, www.al-west.nl

Opdracht 330043 Bodem / Eluaat

Blad 2 van 3

Monsternr.	Monstername	Monsteromschrijving
864382	19.09.2012	MIX: 1 2 3 4 5 6
864387	19.09.2012	MIX: 1.2 1.3 2.2 2.3

Eenheid
864382
MIX: 1 2 3 4 5 6

864387
MIX: 1.2 1.3 2.2 2.3
Algemene monstervoorbehandeling

Voorbehandeling conform AS3000		++	++
Koningswater ontsluiting		++	++
Droge stof	%	80,2	72,1
IJzer (Fe2O3)	% Ds	<5,0	<5,0

Klassiek Chemische Analyses

Organische stof	% Ds	3,0 ^{x)}	2,3 ^{x)}
Carbonaten dmv asrest	% Ds	7,9	8,3

Fracties (sedigraaf)

Fractie < 2 µm	% Ds	28	39
----------------	------	----	----

Metalen

Barium (Ba)	mg/kg Ds	120	170
Cadmium (Cd)	mg/kg Ds	0,46	<0,20
Cobalt (Co)	mg/kg Ds	14	12
Koper (Cu)	mg/kg Ds	25	23
Kwik (Hg)	mg/kg Ds	0,10	<0,05
Lood (Pb)	mg/kg Ds	43	29
Molybdeen (Mo)	mg/kg Ds	<1,5	<1,5
Nikkel (Ni)	mg/kg Ds	28	37
Zink (Zn)	mg/kg Ds	100	71

PAK

Anthraceen	mg/kg Ds	<0,050	<0,050
Benzo(a)anthraceen	mg/kg Ds	0,14	<0,050
Benzo(ghi)peryleen	mg/kg Ds	0,11	<0,050
Benzo(k)fluorantheen	mg/kg Ds	0,071	<0,050
Benzo-(a)-Pyreen	mg/kg Ds	0,15	<0,050
Chryseen	mg/kg Ds	0,14	<0,050
Fenanthreen	mg/kg Ds	0,14	<0,050
Fluorantheen	mg/kg Ds	0,31	<0,050
Indeno-(1,2,3-c,d)pyreen	mg/kg Ds	0,15	<0,050
Naftaleen	mg/kg Ds	<0,050	<0,050
Som PAK (VROM)	mg/kg Ds	1,2 ^{x)}	n.a.
Som PAK (VROM) (Factor 0,7)	mg/kg Ds	1,3 ^{#)}	0,35 ^{#)}

Minerale olie

Koolwaterstoffractie C10-C40	mg/kg Ds	34	<20
Koolwaterstoffractie C10-C12	mg/kg Ds	<4,0	<4,0
Koolwaterstoffractie C12-C16	mg/kg Ds	<4,0	<4,0
Koolwaterstoffractie C16-C20	mg/kg Ds	<2,0	<2,0
Koolwaterstoffractie C20-C24	mg/kg Ds	3,1	<2,0



Handelskade 39, 7417 DE Deventer, Netherlands
Postbus 693, 7400 AR Deventer
Tel. +31(0)570 788110, Fax +31(0)570 788108
e-Mail: info@al-west.nl, www.al-west.nl

Opdracht 330043 Bodem / Eluaat

Blad 3 van 3

Eenheid 864382 864387
MIX: 1 2 3 4 5 6 MIX: 1.2 1.3 2.2 2.3

Minerale olie

Koolwaterstof fractie C24-C28	mg/kg Ds	5,9	<2,0
Koolwaterstof fractie C28-C32	mg/kg Ds	12	<2,0
Koolwaterstof fractie C32-C36	mg/kg Ds	7,0	<2,0
Koolwaterstof fractie C36-C40	mg/kg Ds	3,0	<2,0

Polychloorbifenylen

PCB 28	mg/kg Ds	<0,0010	<0,0010
PCB 52	mg/kg Ds	<0,0010	<0,0010
PCB 101	mg/kg Ds	<0,0010	<0,0010
PCB 118	mg/kg Ds	<0,0010	<0,0010
PCB 138	mg/kg Ds	<0,0010	<0,0010
PCB 153	mg/kg Ds	<0,0010	<0,0010
PCB 180	mg/kg Ds	<0,0010	<0,0010
Som PCB (7 Ballschmitter)	mg/kg Ds	n.a.	n.a.
Som PCB (7 Ballschmitter) (Factor 0,7)	mg/kg Ds	0,0049 ^{#)}	0,0049 ^{#)}

Verklaring: "<" of na betekent dat het gehalte van de component lager is dan de rapportagegrens.

x) Gehaltes beneden de rapportagegrens zijn niet mee inbegrepen.

#) Bij deze som zijn resultaten "<rapportagegrens" vermenigvuldigd met 0,7; indien een som is berekend uit minimaal één verhoogde rapportagegrens, dan dient voor het resultaat "<" gelezen te worden.

Het organische stof gehalte wordt gecorrigeerd voor het lutum gehalte, als geen lutum bepaald is wordt gecorrigeerd als ware het lutum gehalte 5,4%

Begin van de analyses: 19.09.12

Einde van de analyses: 25.09.12

De onderzoeksresultaten hebben alleen betrekking op het aangeleverde monstermateriaal. Monsters met onbekende herkomst, kunnen slechts beperkt gecontroleerd worden op plausibiliteit.

AL-West B.V. Dhr. Henk Berenpas, Tel. +31/570788117

Klantenservice

Toegepaste methoden

Grond

eigen methode: n) Koolwaterstof fractie C10-C12 Koolwaterstof fractie C12-C16 Koolwaterstof fractie C16-C20 Koolwaterstof fractie C20-C24
Koolwaterstof fractie C24-C28 Koolwaterstof fractie C28-C32 Koolwaterstof fractie C32-C36 Koolwaterstof fractie C36-C40

eigen methode: Carbonaten dmv asrest

Gelijkwaardig aan NEN 5739: n) Jzer (Fe₂O₃)

Glw. NEN-ISO 11465; cf. NEN-EN 12880; cf. AS3000: Droge stof

Protocollen AS 3000: Som PCB (7 Ballschmitter) Som PCB (7 Ballschmitter) (Factor 0,7)

Protocollen AS 3000: Voorbehandeling conform AS3000

Protocollen AS 3000 / Protocollen AS 3200: Koolwaterstof fractie C10-C40 Som PAK (VROM) Som PAK (VROM) (Factor 0,7)

Protocollen AS 3000 / Protocollen AS 3200: Organische stof Koningswater ontsluiting Barium (Ba) Lood (Pb) Cadmium (Cd) Cobalt (Co)
Koper (Cu) Molybdeen (Mo) Nikkel (Ni) Kwik (Hg) Zink (Zn) Fractie < 2 µm

n) Niet geaccrediteerd



**AL-West B.V.**

Handelskade 39, 7417 DE Deventer, Netherlands
Postbus 693, 7400 AR Deventer
Tel. +31(0)570 788110, Fax +31(0)570 788108
e-Mail: info@al-west.nl, www.al-west.nl

BAKKER MILIEU ADVIEZEN WAALWIJK
Oscar Bakker
BURG. VAN DE KLOKKENLAAN 51A
5141 EG WAALWIJK

Datum 02.10.2012
Relatienr 35004092
Opdrachtnr. 331678
Blad 1 van 3

ANALYSERAPPORT**Opdracht 331678 Water**

Opdrachtgever 35004092 BAKKER MILIEU ADVIEZEN WAALWIJK
Referentie 18129 Groenweg S 781 Vuren
Opdrachtacceptatie 27.09.12
Monsternemer Opdrachtgever

Geachte heer, mevrouw,

Hierbij zenden wij U de resultaten van het door u aangevraagde laboratoriumonderzoek.
De analyses zijn, tenzij anders vermeld, uitgevoerd overeenkomstig onze erkenning voor de werkzaamheid
"Analyse voor milieuhygiënisch bodemonderzoek" van het Besluit Bodemkwaliteit.

Indien u gegevens wenst over de meetonzekerheden van een methode, kunnen wij u deze op verzoek verstrekken.

Dit rapport mag alleen in zijn geheel worden gereproduceerd. Eventuele bijlagen zijn onderdeel van het rapport.

Indien u nog vragen heeft of aanvullende informatie wenst, verzoeken wij u om contact op te nemen met
Klantenservice.

Wij vertrouwen U met de toegezonden informatie van dienst te zijn.

Met vriendelijke groet,

AL-West B.V. Dhr. Henk Berenpas, Tel. +31/570788117
Klantenservice



**AL-West B.V.**

Handelskade 39, 7417 DE Deventer, Netherlands
Postbus 693, 7400 AR Deventer
Tel. +31(0)570 788110, Fax +31(0)570 788108
e-Mail: info@al-west.nl, www.al-west.nl

Opdracht 331678 Water

Blad 2 van 3

Monsternr.	Monsteromschrijving	Monstername	Monsternamepunt
874159	gw	27.09.2012	

Eenheid 874159
gw

Metalen

Barium (Ba)	µg/l	320
Cadmium (Cd)	µg/l	<0,80
Cobalt (Co)	µg/l	<20
Koper (Cu)	µg/l	<15
Kwik (Hg)	µg/l	<0,05
Lood (Pb)	µg/l	<15
Molybdeen (Mo)	µg/l	<5,0
Nikkel (Ni)	µg/l	<15
Zink (Zn)	µg/l	69

Aromaten

Benzeen	µg/l	<0,20
Tolueen	µg/l	<0,50
Ethylbenzeen	µg/l	<0,50
m,p-Xyleen	µg/l	<0,20
ortho-Xyleen	µg/l	<0,10
Som Xylenen	µg/l	n.a.
Som Xylenen (Factor 0,7)	µg/l	0,21 ^{#)}
Naftaleen	µg/l	0,097
Styreen	µg/l	<0,50

Chloorhoudende koolwaterstoffen

Dichloormethaan	µg/l	<0,20
Trichloormethaan (Chloroform)	µg/l	<0,50
Tetrachloormethaan (Tetra)	µg/l	<0,10
1,1-Dichloorethaan	µg/l	<0,50
1,2-Dichloorethaan	µg/l	<0,50
1,1,1-Trichloorethaan	µg/l	<0,10
1,1,2-Trichloorethaan	µg/l	<0,10
Vinylchloride	µg/l	<0,20
1,1-Dichlooretheen	µg/l	<0,10
Cis-1,2-Dichlooretheen	µg/l	<0,10
trans-1,2-Dichlooretheen	µg/l	<0,10
Som cis/trans- 1,2-Dichlooretheen	µg/l	n.a.
Som cis/trans-1,2-Dichlooretheen (Factor 0,7)	µg/l	0,14 ^{#)}
Som Dichlooretheen	µg/l	n.a.

**AL-West B.V.**

Handelskade 39, 7417 DE Deventer, Netherlands
Postbus 693, 7400 AR Deventer
Tel. +31(0)570 788110, Fax +31(0)570 788108
e-Mail: info@al-west.nl, www.al-west.nl

Opdracht 331678 Water

Blad 3 van 3

Eenheid 874159
gw

Chloorhoudende koolwaterstoffen

Som Dichlooretheen (Factor 0,7)	µg/l	0,21 ^{#)}
Trichlooretheen (Tri)	µg/l	<0,50
Tetrachlooretheen (Per)	µg/l	<0,10
1,1-Dichloorpropaan	µg/l	<0,20
1,2-Dichloorpropaan	µg/l	<0,20
1,3-Dichloorpropaan	µg/l	<0,20
Som Dichloorpropanen	µg/l	n.a.
Som Dichloorpropanen (Factor 0,7)	µg/l	0,42 ^{#)}

Minerale olie

Koolwaterstof fractie C10-C40	µg/l	<100
Koolwaterstof fractie C10-C12	µg/l	<20
Koolwaterstof fractie C12-C16	µg/l	<20
Koolwaterstof fractie C16-C20	µg/l	<10
Koolwaterstof fractie C20-C24	µg/l	<10
Koolwaterstof fractie C24-C28	µg/l	<10
Koolwaterstof fractie C28-C32	µg/l	<10
Koolwaterstof fractie C32-C36	µg/l	<10
Koolwaterstof fractie C36-C40	µg/l	<10

Broomhoudende koolwaterstoffen

Tribroommethaan (bromofom)	µg/l	<0,50
----------------------------	------	-------

Verklaring: "<" of na betekent dat het gehalte van de component lager is dan de rapportagegrens.

#) Bij deze som zijn resultaten "<rapportagegrens" vermenigvuldigd met 0,7; indien een som is berekend uit minimaal één verhoogde rapportagegrens, dan dient voor het resultaat "<" gelezen te worden.

Begin van de analyses: 27.09.12

Einde van de analyses: 02.10.12

De onderzoeksresultaten hebben alleen betrekking op het aangeleverde monstermateriaal. Monsters met onbekende herkomst, kunnen slechts beperkt gecontroleerd worden op plausibiliteit.

AL-West B.V. Dhr. Henk Berenpas, Tel. +31/570788117
Klantenservice

Toegepaste methoden

Protocollen AS 3100: Dichloormethaan Tribroommethaan (bromofom) Benzeen Trichloormethaan (Chloroform) Tetrachloormethaan (Tetra) Tolueen Ethylbenzeen 1,1-Dichloorethaan 1,2-Dichloorethaan Som Xylenen Naftaleen Styreen 1,1,1-Trichloorethaan 1,1,2-Trichloorethaan Vinylchloride Trichlooretheen (Tri) Tetrachlooretheen (Per) Som Dichloorpropanen Koolwaterstof fractie C10-C40

Protocollen AS 3100: n) Som cis/trans- 1,2-Dichlooretheen Som cis/trans-1,2-Dichlooretheen (Factor 0,7) Koolwaterstof fractie C10-C12 Koolwaterstof fractie C12-C16 Koolwaterstof fractie C16-C20 Koolwaterstof fractie C20-C24 Koolwaterstof fractie C24-C28 Koolwaterstof fractie C28-C32 Koolwaterstof fractie C32-C36 Koolwaterstof fractie C36-C40

Protocollen AS 3100: Barium (Ba) Lood (Pb) Cadmium (Cd) Cobalt (Co) Koper (Cu) Molybdeen (Mo) Nikkel (Ni) Kwik (Hg) Zink (Zn) Som Xylenen (Factor 0,7) Som Dichlooretheen Som Dichlooretheen (Factor 0,7) Som Dichloorpropanen (Factor 0,7)

n) Niet geaccrediteerd



BIJLAGE 5: TOETSINGSTABEL AW 2000 EN INTERVENTIEWAARDEN.

Gehalten voor grond zijn gegeven in mg/kgds.

Gehalten voor grondwater zijn gegeven in µg/l.

Grond (parameters NEN-5740 pakket)

Lutumgehalte (%)			Bovengrond		Ondergrond	
			28		39	
Gehalte organische stof (%)			3		2,3	
Parameter	AW 2000		Tussenwaarde		Interventiewaarde	
	bovengrond	ondergrond	bovengrond	ondergrond	bovengrond	ondergrond
Arseen	18,906	21,749	45,37	52,20	71,84	82,65
Cadmium	0,501	0,548	5,68	6,21	10,86	11,88
Chroom	58,300	70,400	124,76	150,66	190,64	230,21
Koper	37,296	44,156	107,41	127,17	177,53	210,18
Kwik	0,150	0,168	5,15	5,77	10,00	11,20
Lood	47,644	53,703	276,81	312,01	505,50	569,79
Nikkel	38,000	49,000	73,34	94,57	108,68	140,14
Zink	138,500	170,450	425,20	523,28	711,89	876,11
10 Pak van VROM	1,500	1,500	20,75	20,75	40,0	40,0
Minerale olie	57,000	43,700	778,50	596,85	1.500,00	1.150,00
Barium	208,420	275,850	608,59	805,48	1.008,75	1.335,11
Molybdeen	1,5	1,5	95,75	95,75	190,00	190,00
Cobalt	16,334	21,447	111,56	146,48	206,79	271,52
PCB som 7	0,006	0,005	0,15	0,13	0,30	0,23

Grondwater (parameters NEN 5740 pakket).

Parameter	Streefwaarde(ug/l)	Tussenwaarde(ug/l)	Interventiewaarde
Barium	50	340	625
Cadmium	0,4	3,2	6
Cobalt	20	60	100
Koper	15	45	75
Kwik	0,05	0,18	0,3
Lood	15	45	75
Nikkel	15	45	75
Zink	65	433	800
Molybdeen	5	153	300
Benzeen	0.2	15	30
Tolueen	7	554	1000
Ethylbenzeen	4	77	150
Xyleen	0.2	35	70
Naftaleen	0.2	35	70
Styreen	6	153	300
Vinylchloride	0.01	2.5	5
Dichloormethaan	0.2	500	1000
1,1-dichloorethaan	7	454	900
1,1-dichlooretheen	0,01	5	10
1,2-Dichloorethaan	7	204	400
cis-1,2-dichlooretheen	0.2	10	20
Trans1,2-dichlooretheen	0.2	10	20
Trichloormethaan	6	203	400
1,1,1-trichloorethaan	0.2	150	300
1,1,2-trichloorethaan	0.2	65	130
Trichlooretheen(tri)	24	262	500
Tetrachloormethaan	0.2	5	10
Tetrachlooretheen (per)	0.2	20	40
Dichloorpropanen	0.01	500	1000
tribroommethaan	1	315	630
Minerale olie	50	325	600