


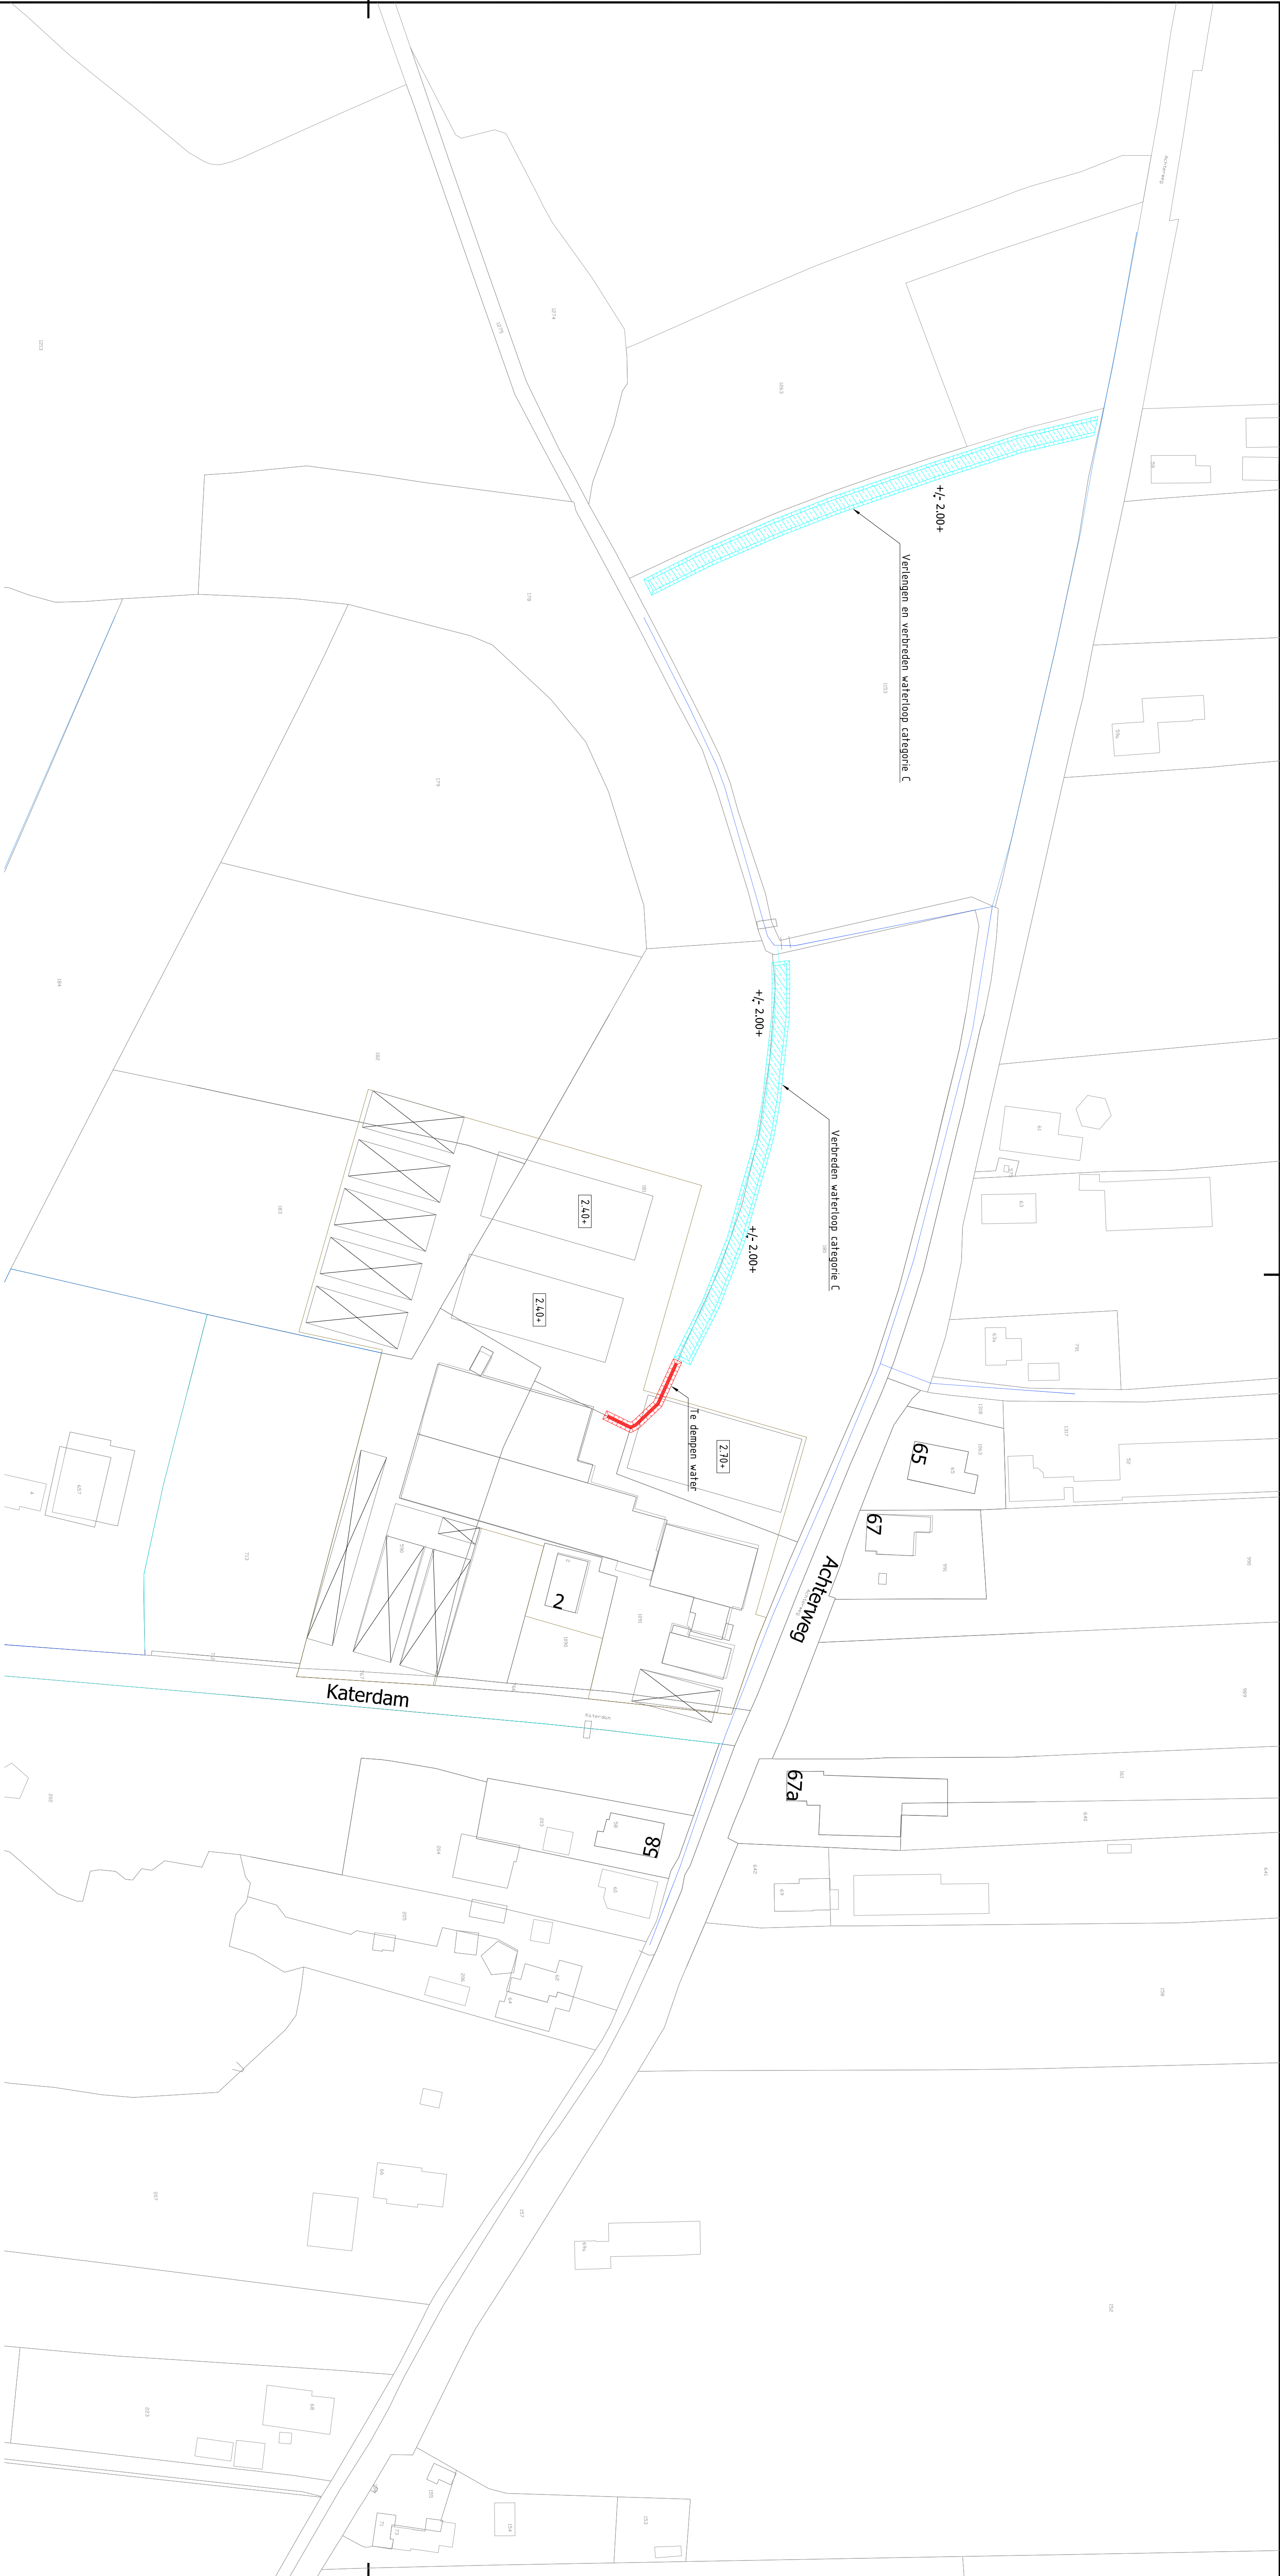

Waterwerken

- Waterloop categorie A, legger 2015
- Waterloop categorie B, legger 2015
- Waterloop categorie C, legger 2015


Compensatie

- Compensatie opgave bouwvlak vergroting 799 m²
- Te dempen waterloop categorie C 30 m² (wateroppervlakt)
- Te realiseren water categorie C 829 m² (wateroppervlakt)




Hoewelstein 20b
postbus 4155
4900 od oosterhout
telefoon 0162 - 46 64 81
telefax 0162 - 43 55 88
website www.ageladviesbureau.nl
email info@ageladviesbureau.nl

project					
KATERDAM 2					
TE HERWIJNEN					
opdrachtgever			weirf.		
Van Dun Advies BV			20160255		
onderdeel			bkl		
Compensatie maatregelen dempen water			10WT01		
Dimensionering retentievoorziening			datum		
get.			07-07-2016		
Ing. G. Spruijt			pkr.		
oek.			formaat A1		
Ing. G. Moret			schaal 1:1000		
nr.					
A B C D E F					
wijziging					
24-08-2016					
get./pkr.					
LL					
pak./pkr.					
GM					

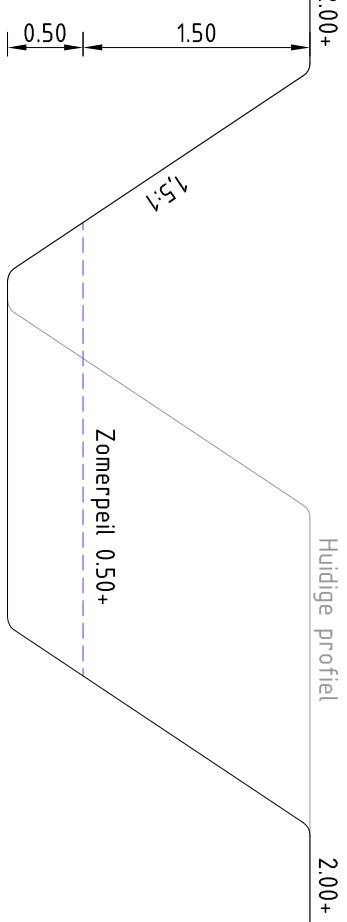


Principeprofiel te realiseren water

SCHAAL 1 : 50

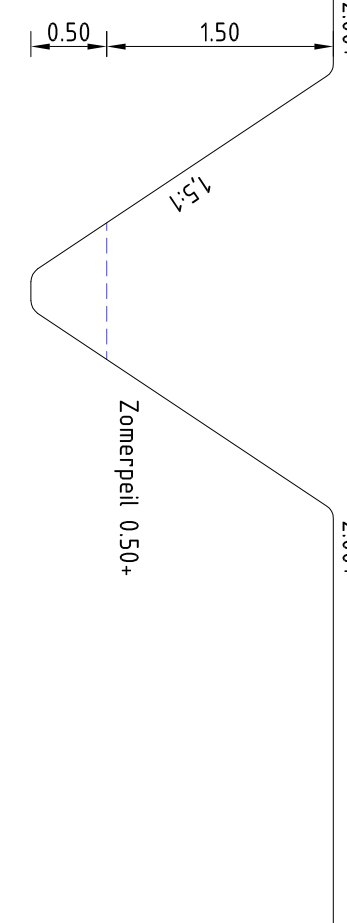

Principeprofiel te dempen water

SCHAAL 1 : 50

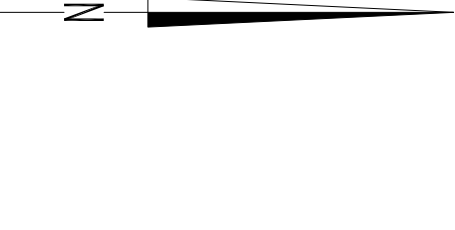

SCHAAL 1:1000