


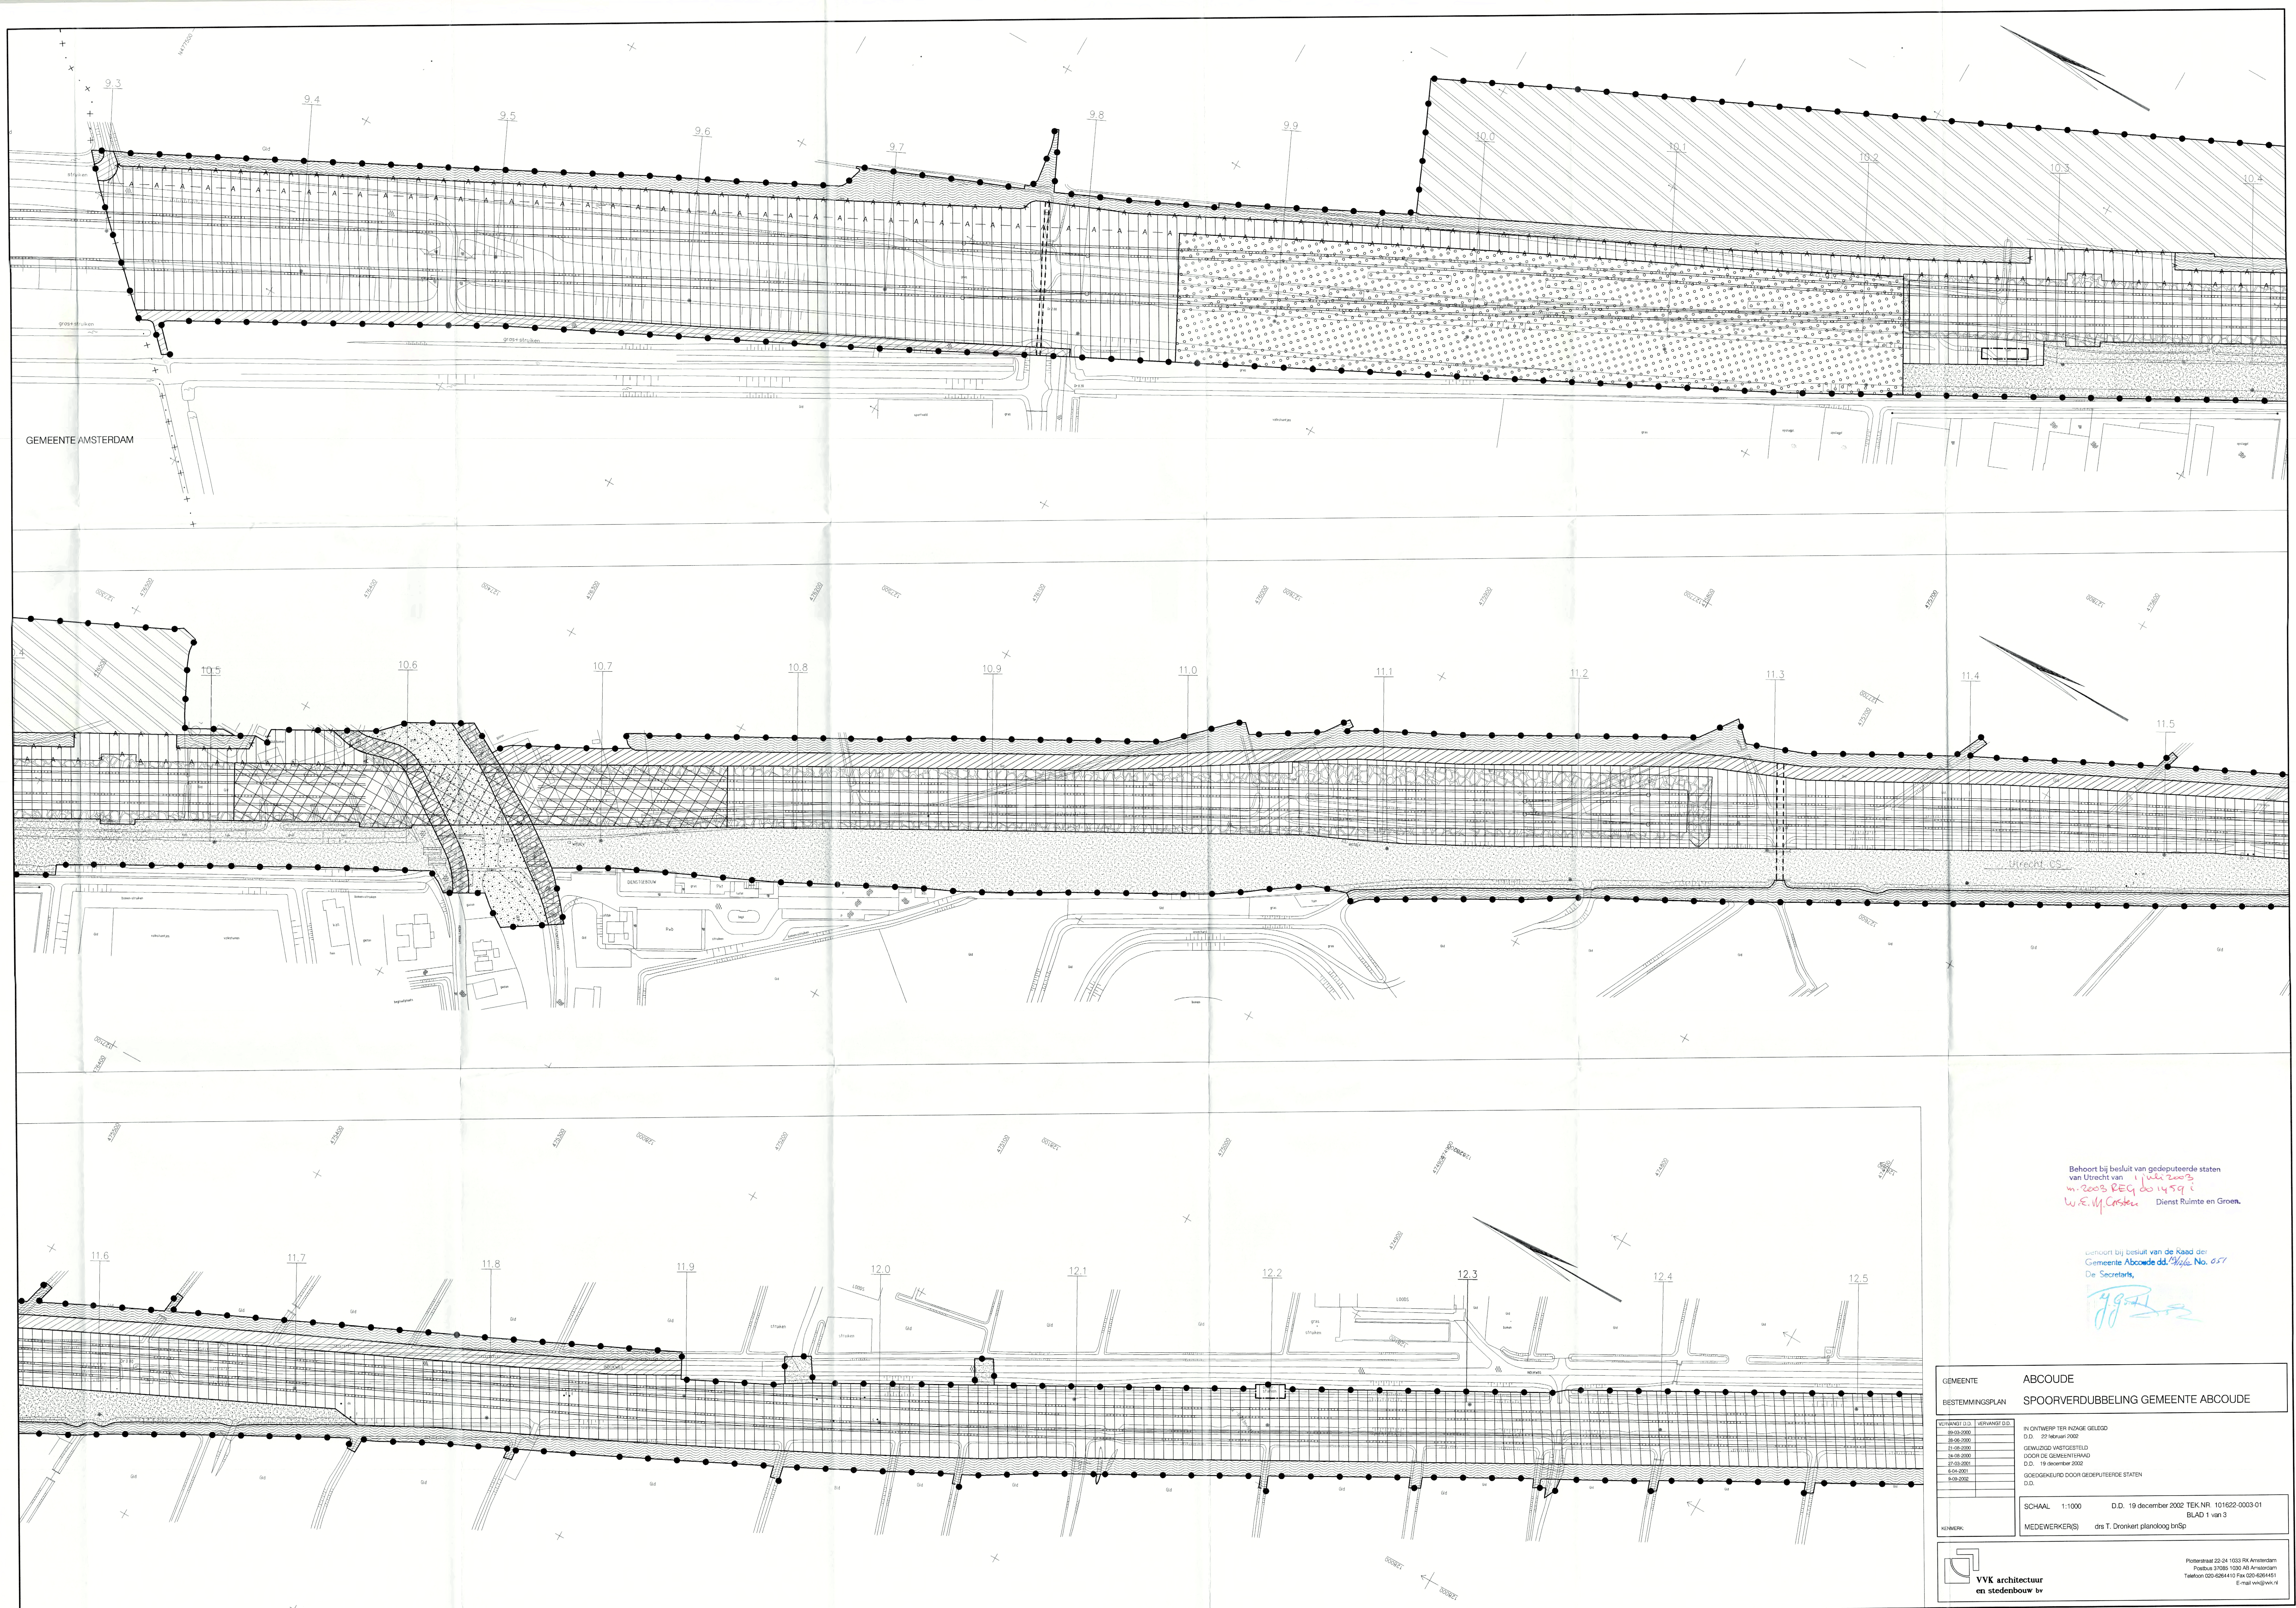

GEMEENTE AMSTERDAM

GEMEENTE

BESTEMMINGSPLAN

ABCOUDE

SPOORVERDUBBELING GEMEENTE ABCOUDE

VERWANT D.D.	IN ONTWERP TER HAAZE GELEG
09-03-2000	D.D. 20 MEI 2002
28-05-2000	GEVALIDEERD VASTGESTELD
16-06-2000	DOOR DE GEMEENTERAAD
24-06-2000	D.D. 19 DECEMBER 2002
27-09-2001	GEDEPUTEERD DOOR GEDEPUTEERDE STATEN
6-04-2001	D.D.
6-09-2002	

SCHAAL 1:1000 D.D. 19 DECEMBER 2002 TEK.NR. 101622-0003-01

BLAD 1 van 3








MEDEWERKER(S) ds T. Drönkert plandoc/bfSp

VVK architectuur
en stedenbouw bv

Postbus 31085 1000 AB Amsterdam
Telefoon 020-6264410 Fax 020-6264451
E-mail vvk@vvk.nl

Behoort bij besluit van gedeputeerde staten
van Utrecht van 1 juli 2003
nr. 2003.BEG.001459.1
W.v.E.M. Grooten Dienst Ruimte en Groen.

Behoort bij besluit van de Raad der
Gemeente Abcoude dd. 19/12/02 No. 057
De Secretaris

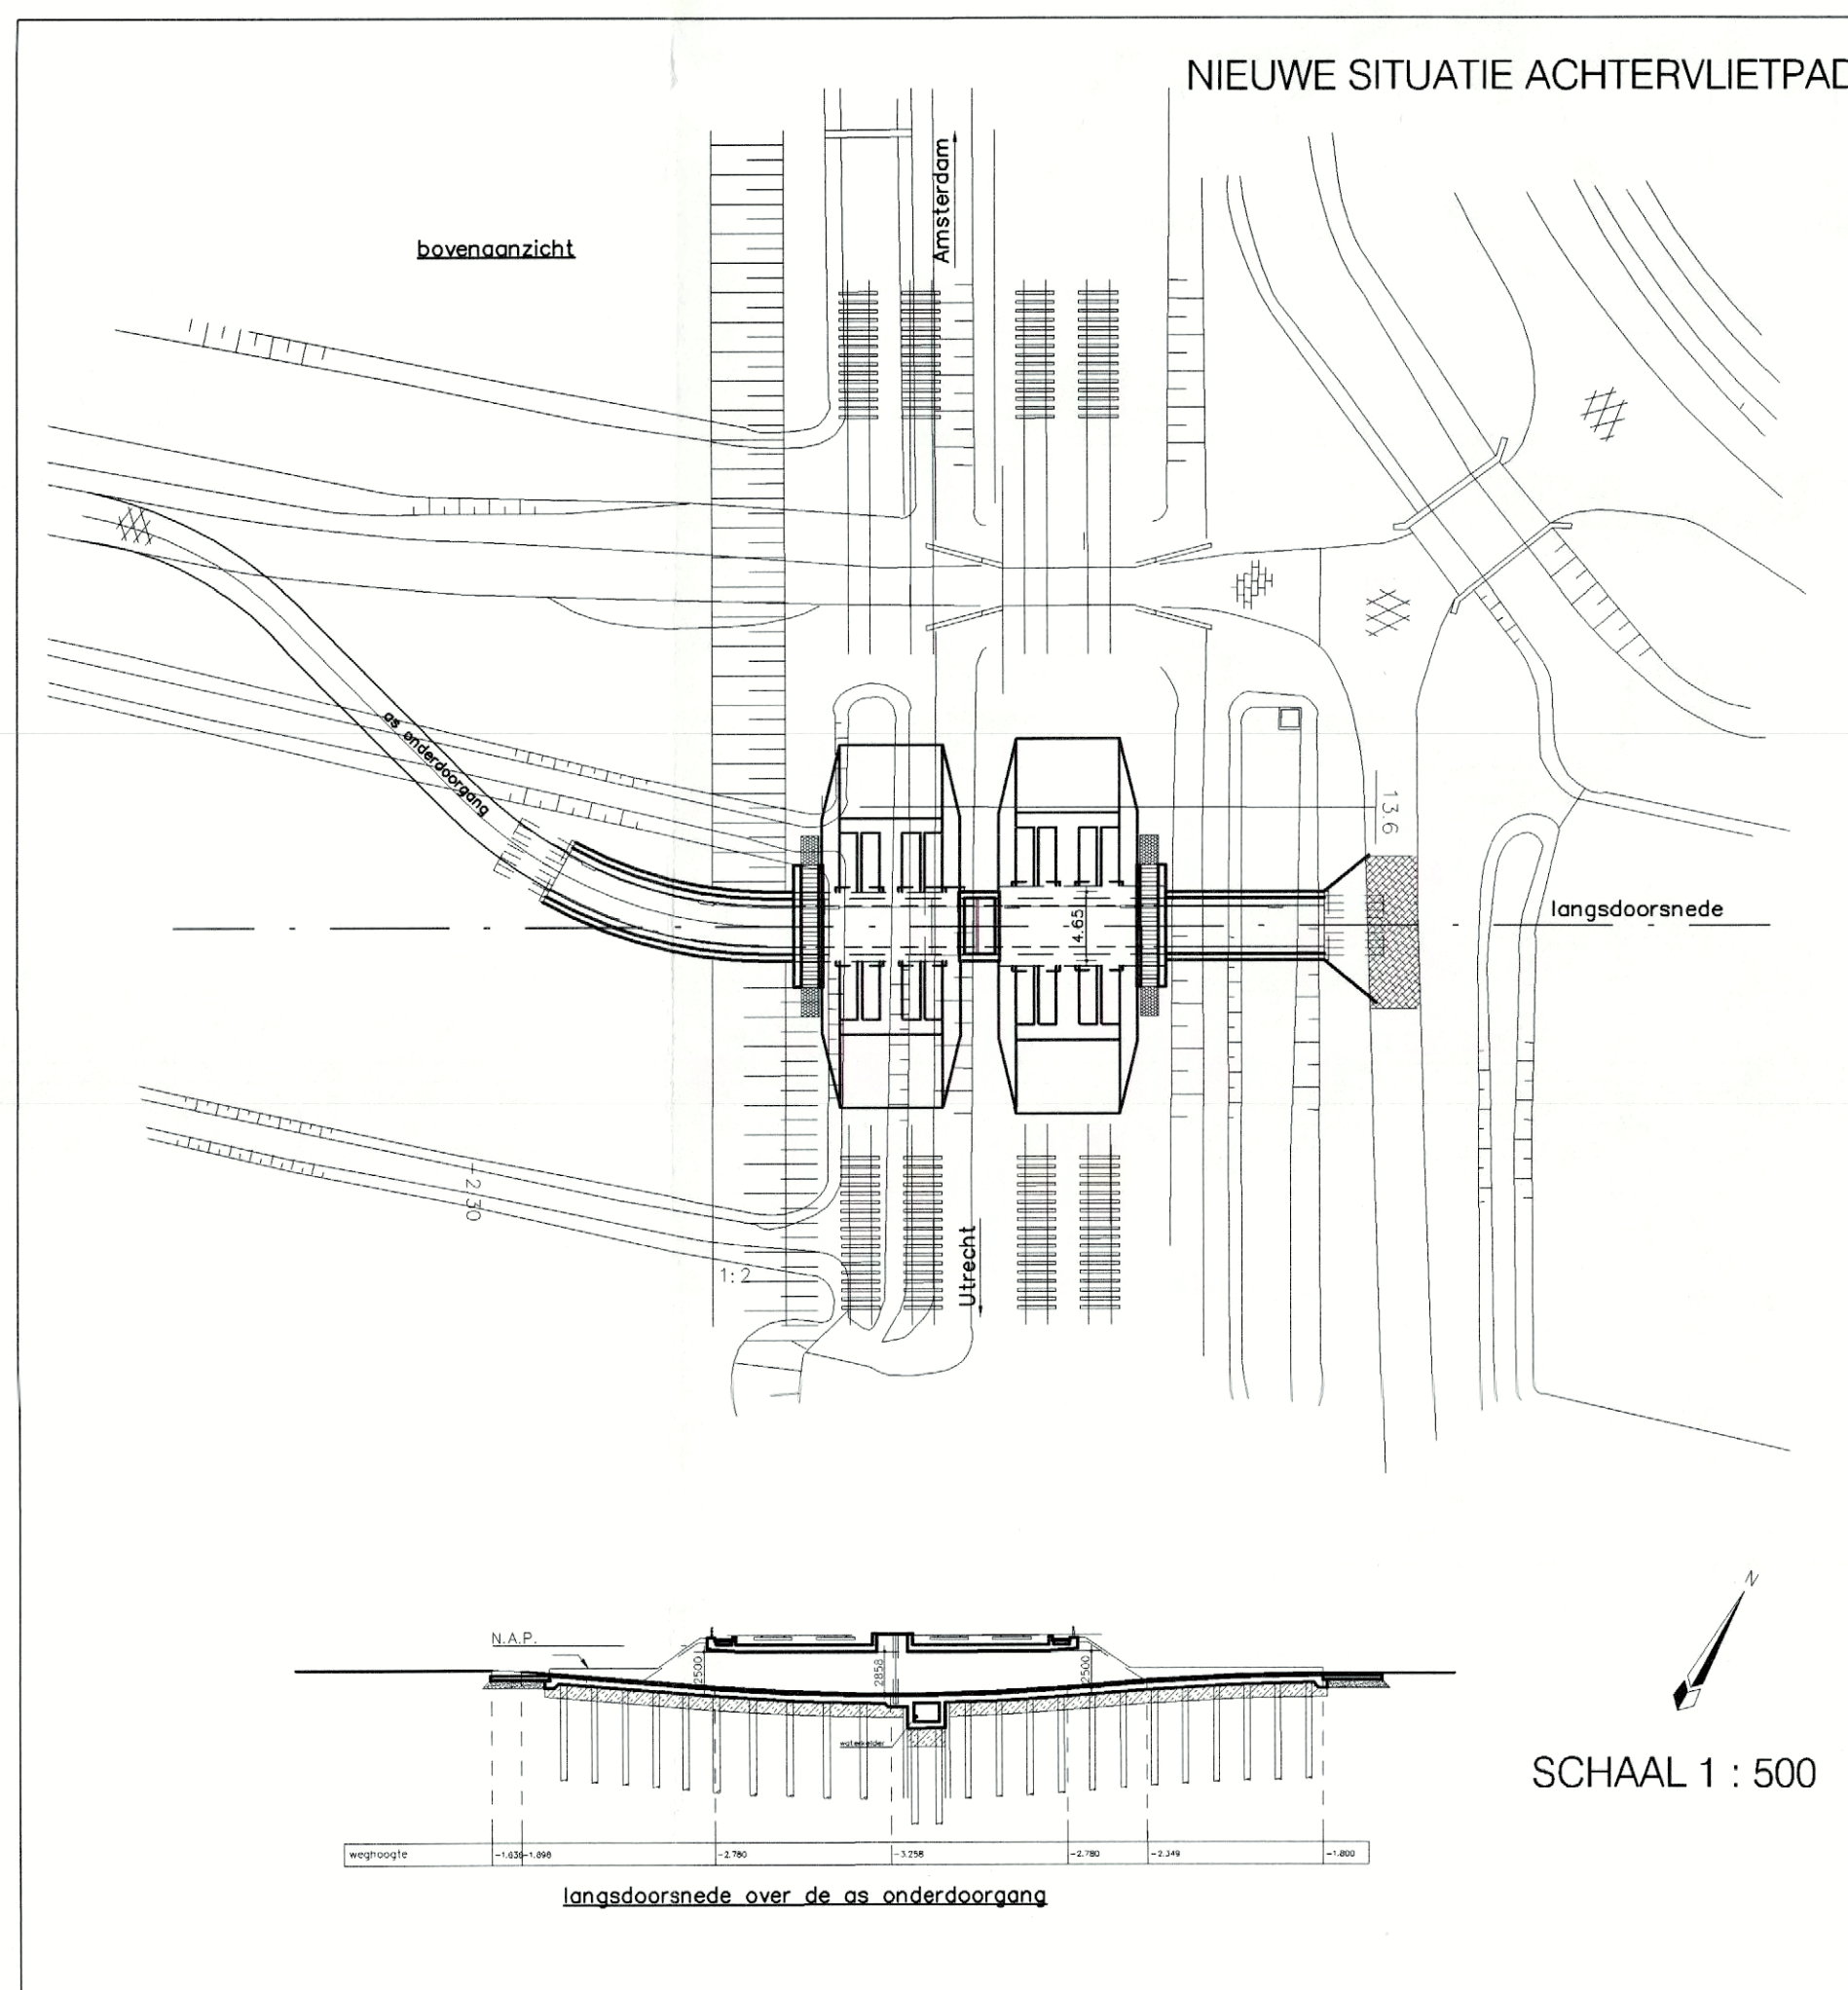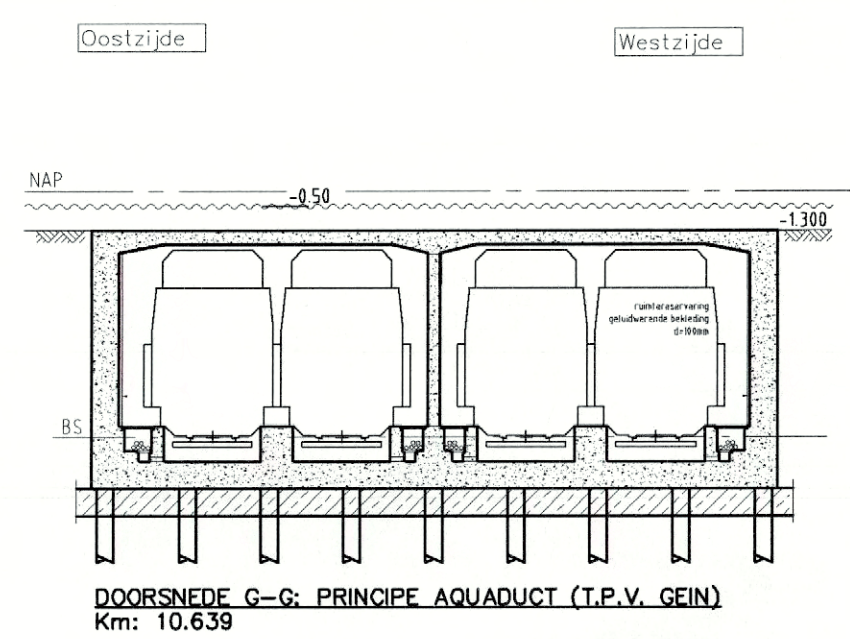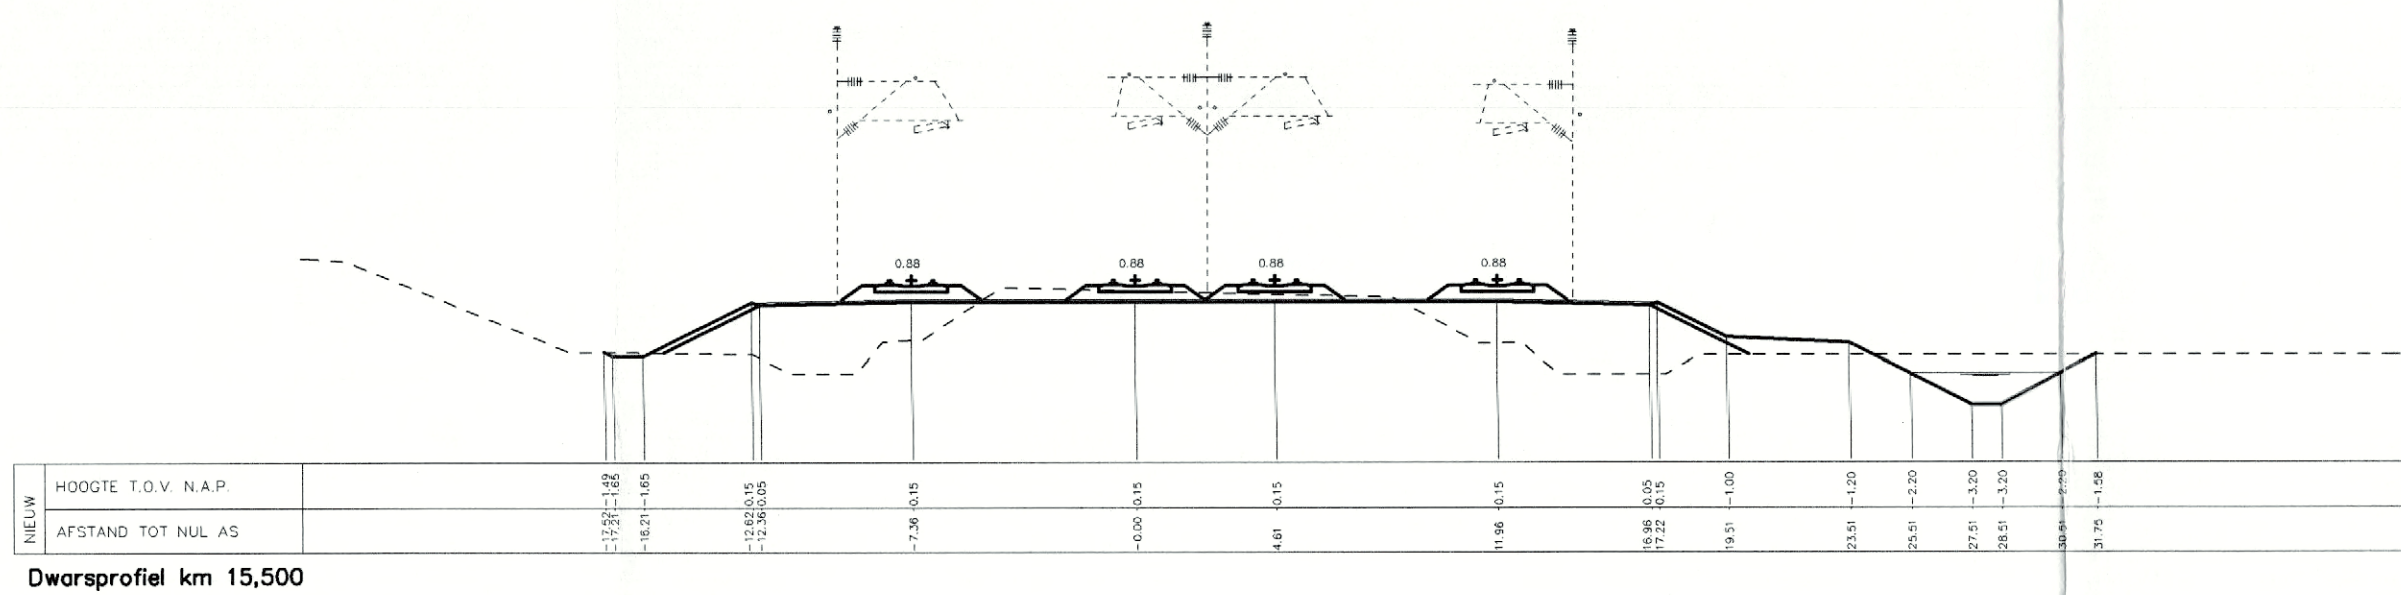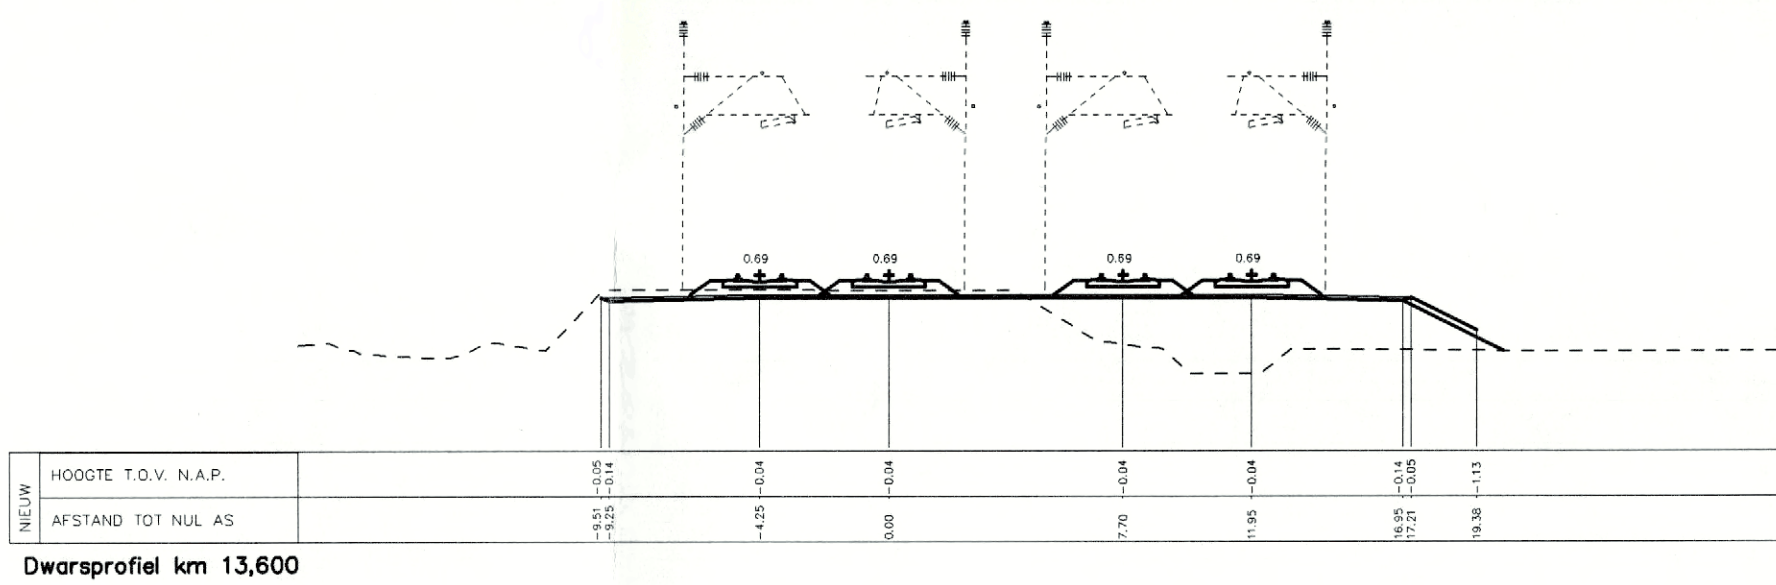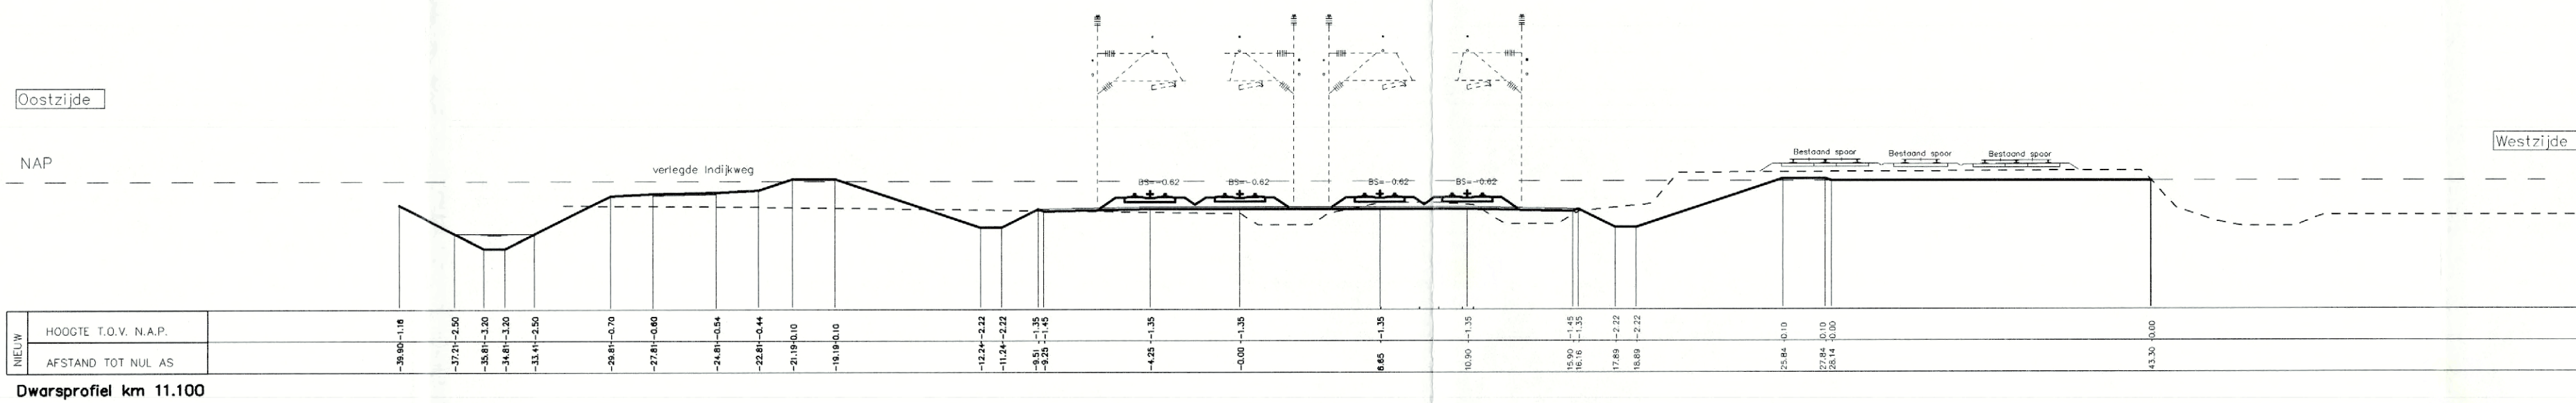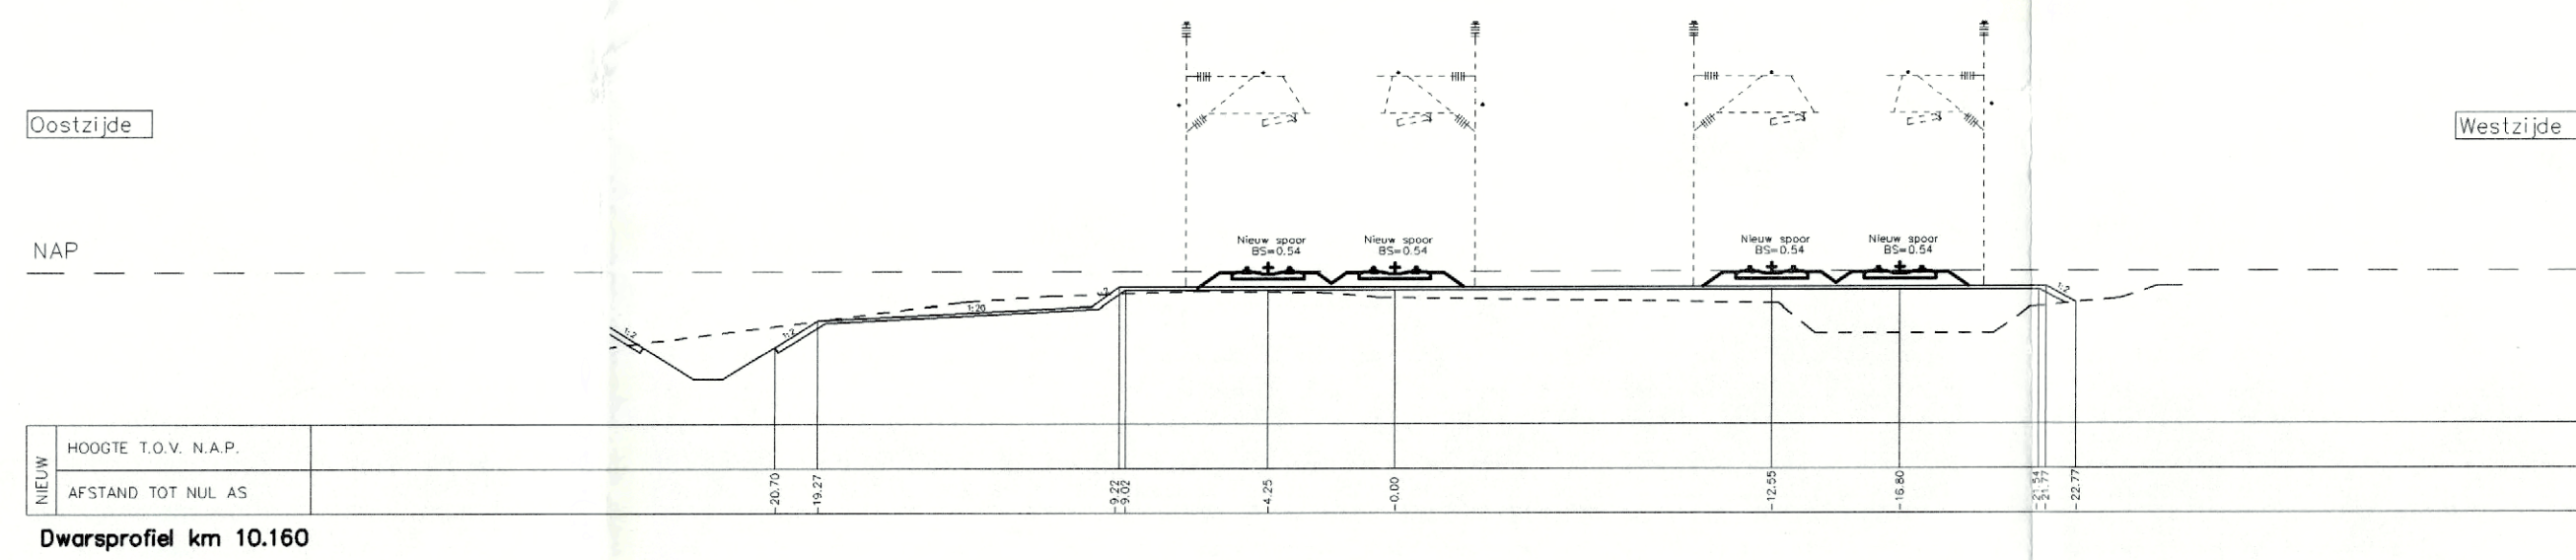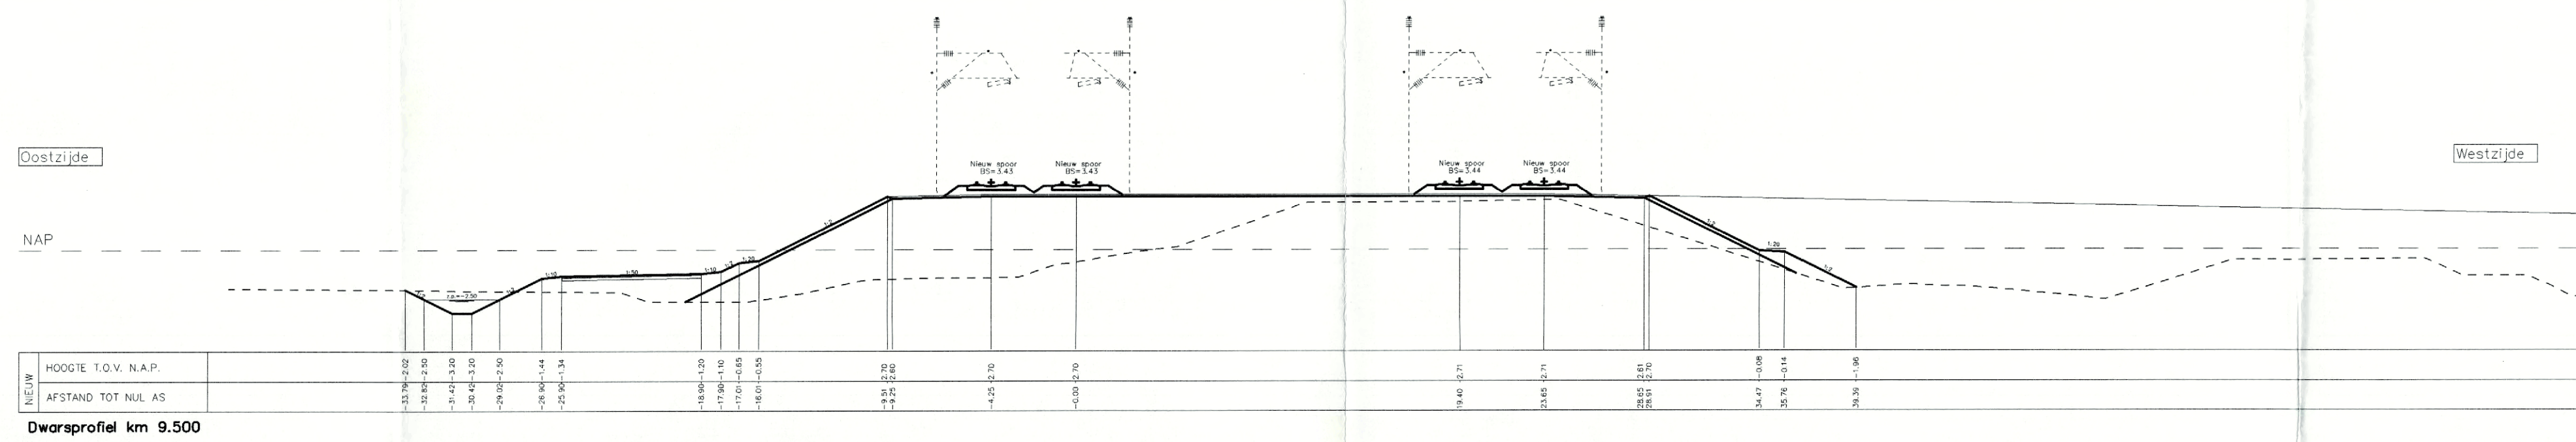

VERKLARING

- FEITELIJKE AANDUIDINGEN
- BESTAANDE BEBOUWING MET INGEMETEN GEGEVENS
 - BESTAANDE RIJWEG
 - BESTAAND WATER
 - TALUD
 - GEMEENTEGRENS

- BESTEMMINGSAANDUIDINGEN
- BEBOUWINGSGRENS
 - BESTEMMINGSGRENS
 - PLANGRENS
 - HOOGSPANNINGSLEIDING
 - SPOORBAAN
 - (ECO)DUIKER
 - ONDERDOORGANG
 - GRENS WIJZIGINGSBEVOEGDHEID

BESTEMMINGEN

- SPOORWEGDOELEINDEN
- AGRARISCHE DOELEINDEN
- SPOORQUADUUCT
- STATIONSGBIED
- WEGEN
- WATER
- WATER EN OEVERLANDEN
- GROENVORZIENING
- WATERKERING

Behoort bij besluit van gedeputeerde staten van Utrecht van 1 juli 2003, nr. 2003-REG-100-1459, i.v.m. Dienst Ruimte en Groen.

Gedoneerd door de raad der Gemeente Abcoude dd. 14/02 No. 051 De Secretaris,

GEMEENTE	ABCOUDE
BESTEMMINGSPLAN	SPOORVERDUBBELING GEMEENTE ABCOUDE
VERVANGT D.D.	VERVANGT D.D.
IN ONTWERP TER INZAKE GELEED	D.D. 22 februari 2002
GEWILZIGD VASTGESTELD DOOR DE GEMEENTERAAD	D.D. 19 december 2002
GOEDGEKEURD DOOR GEDPUTEERDE STATEN	D.D.
SCHAAL	1 : 250
D.D.	19 december 2002 TEK.NR. 101622-0003-03
MEDEWERKER(S)	drs T. Dronkert planoloog bnsSp