


Bijlage 1 Inrichtingsplan



Bijlage 2

Kaart fasering voorbelasting

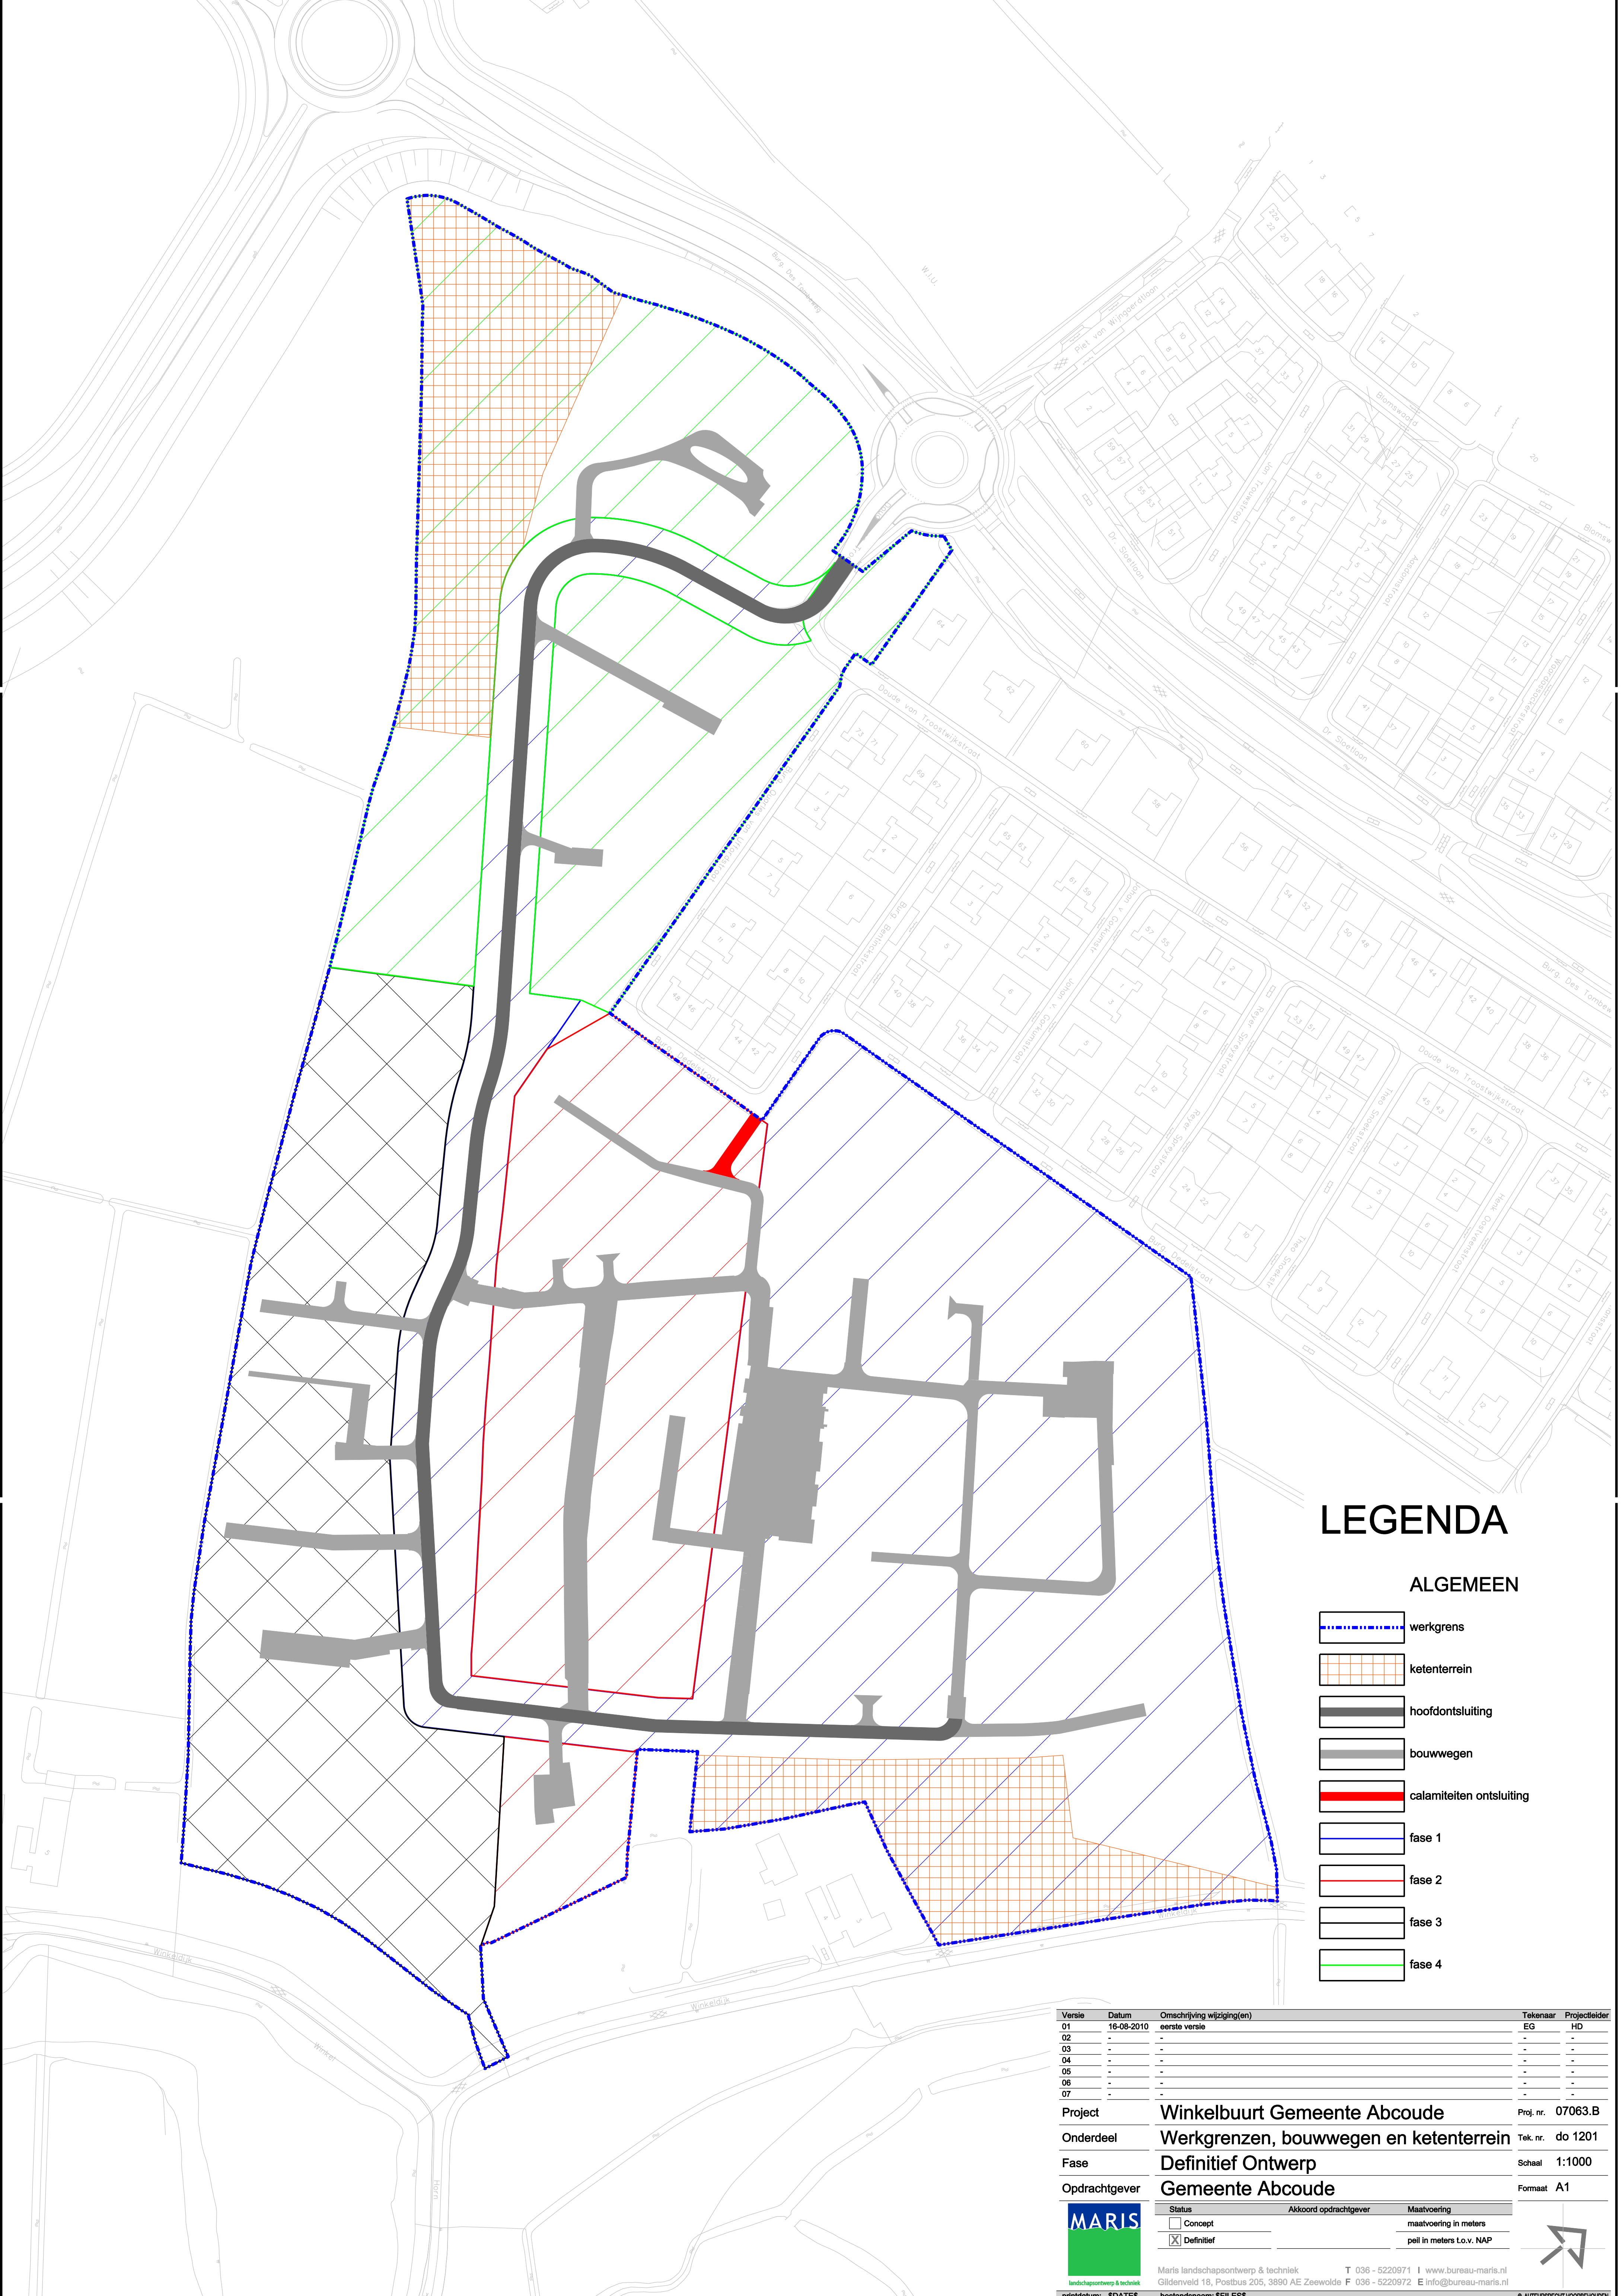

LEGENDA

ALGEMEEN

- werkgrens
- ketenterrein
- hoofdontsluiting
- bouwwegen
- calamiteiten ontsluiting
- fase 1
- fase 2
- fase 3
- fase 4

Versie	Datum	Omschrijving wijziging(en)	Tekenaar	Projectleider
01	16-08-2010	eerste versie	EG	HD
02	-	-	-	-
03	-	-	-	-
04	-	-	-	-
05	-	-	-	-
06	-	-	-	-
07	-	-	-	-

Project	Winkelbuurt Gemeente Abcoude	Proj. nr.	07063.B
Onderdeel	Werkgrenzen, bouwwegen en ketenterrein	Tek. nr.	do 1201
Fase	Definitief Ontwerp	Schaal	1:1000
Opdrachtgever	Gemeente Abcoude	Formaat	A1



Status	Akkoord opdrachtgever	Maatvoering
☐ Concept		maatvoering in meters
☒ Definitief		peil in meters t.o.v. NAP

Maris landschapsonwerp & techniek T 036 - 5220971 I www.bureau-maris.nl
Gildenveld 18, Postbus 205, 3890 AE Zeewolde F 036 - 5220972 E info@bureau-maris.nl



