
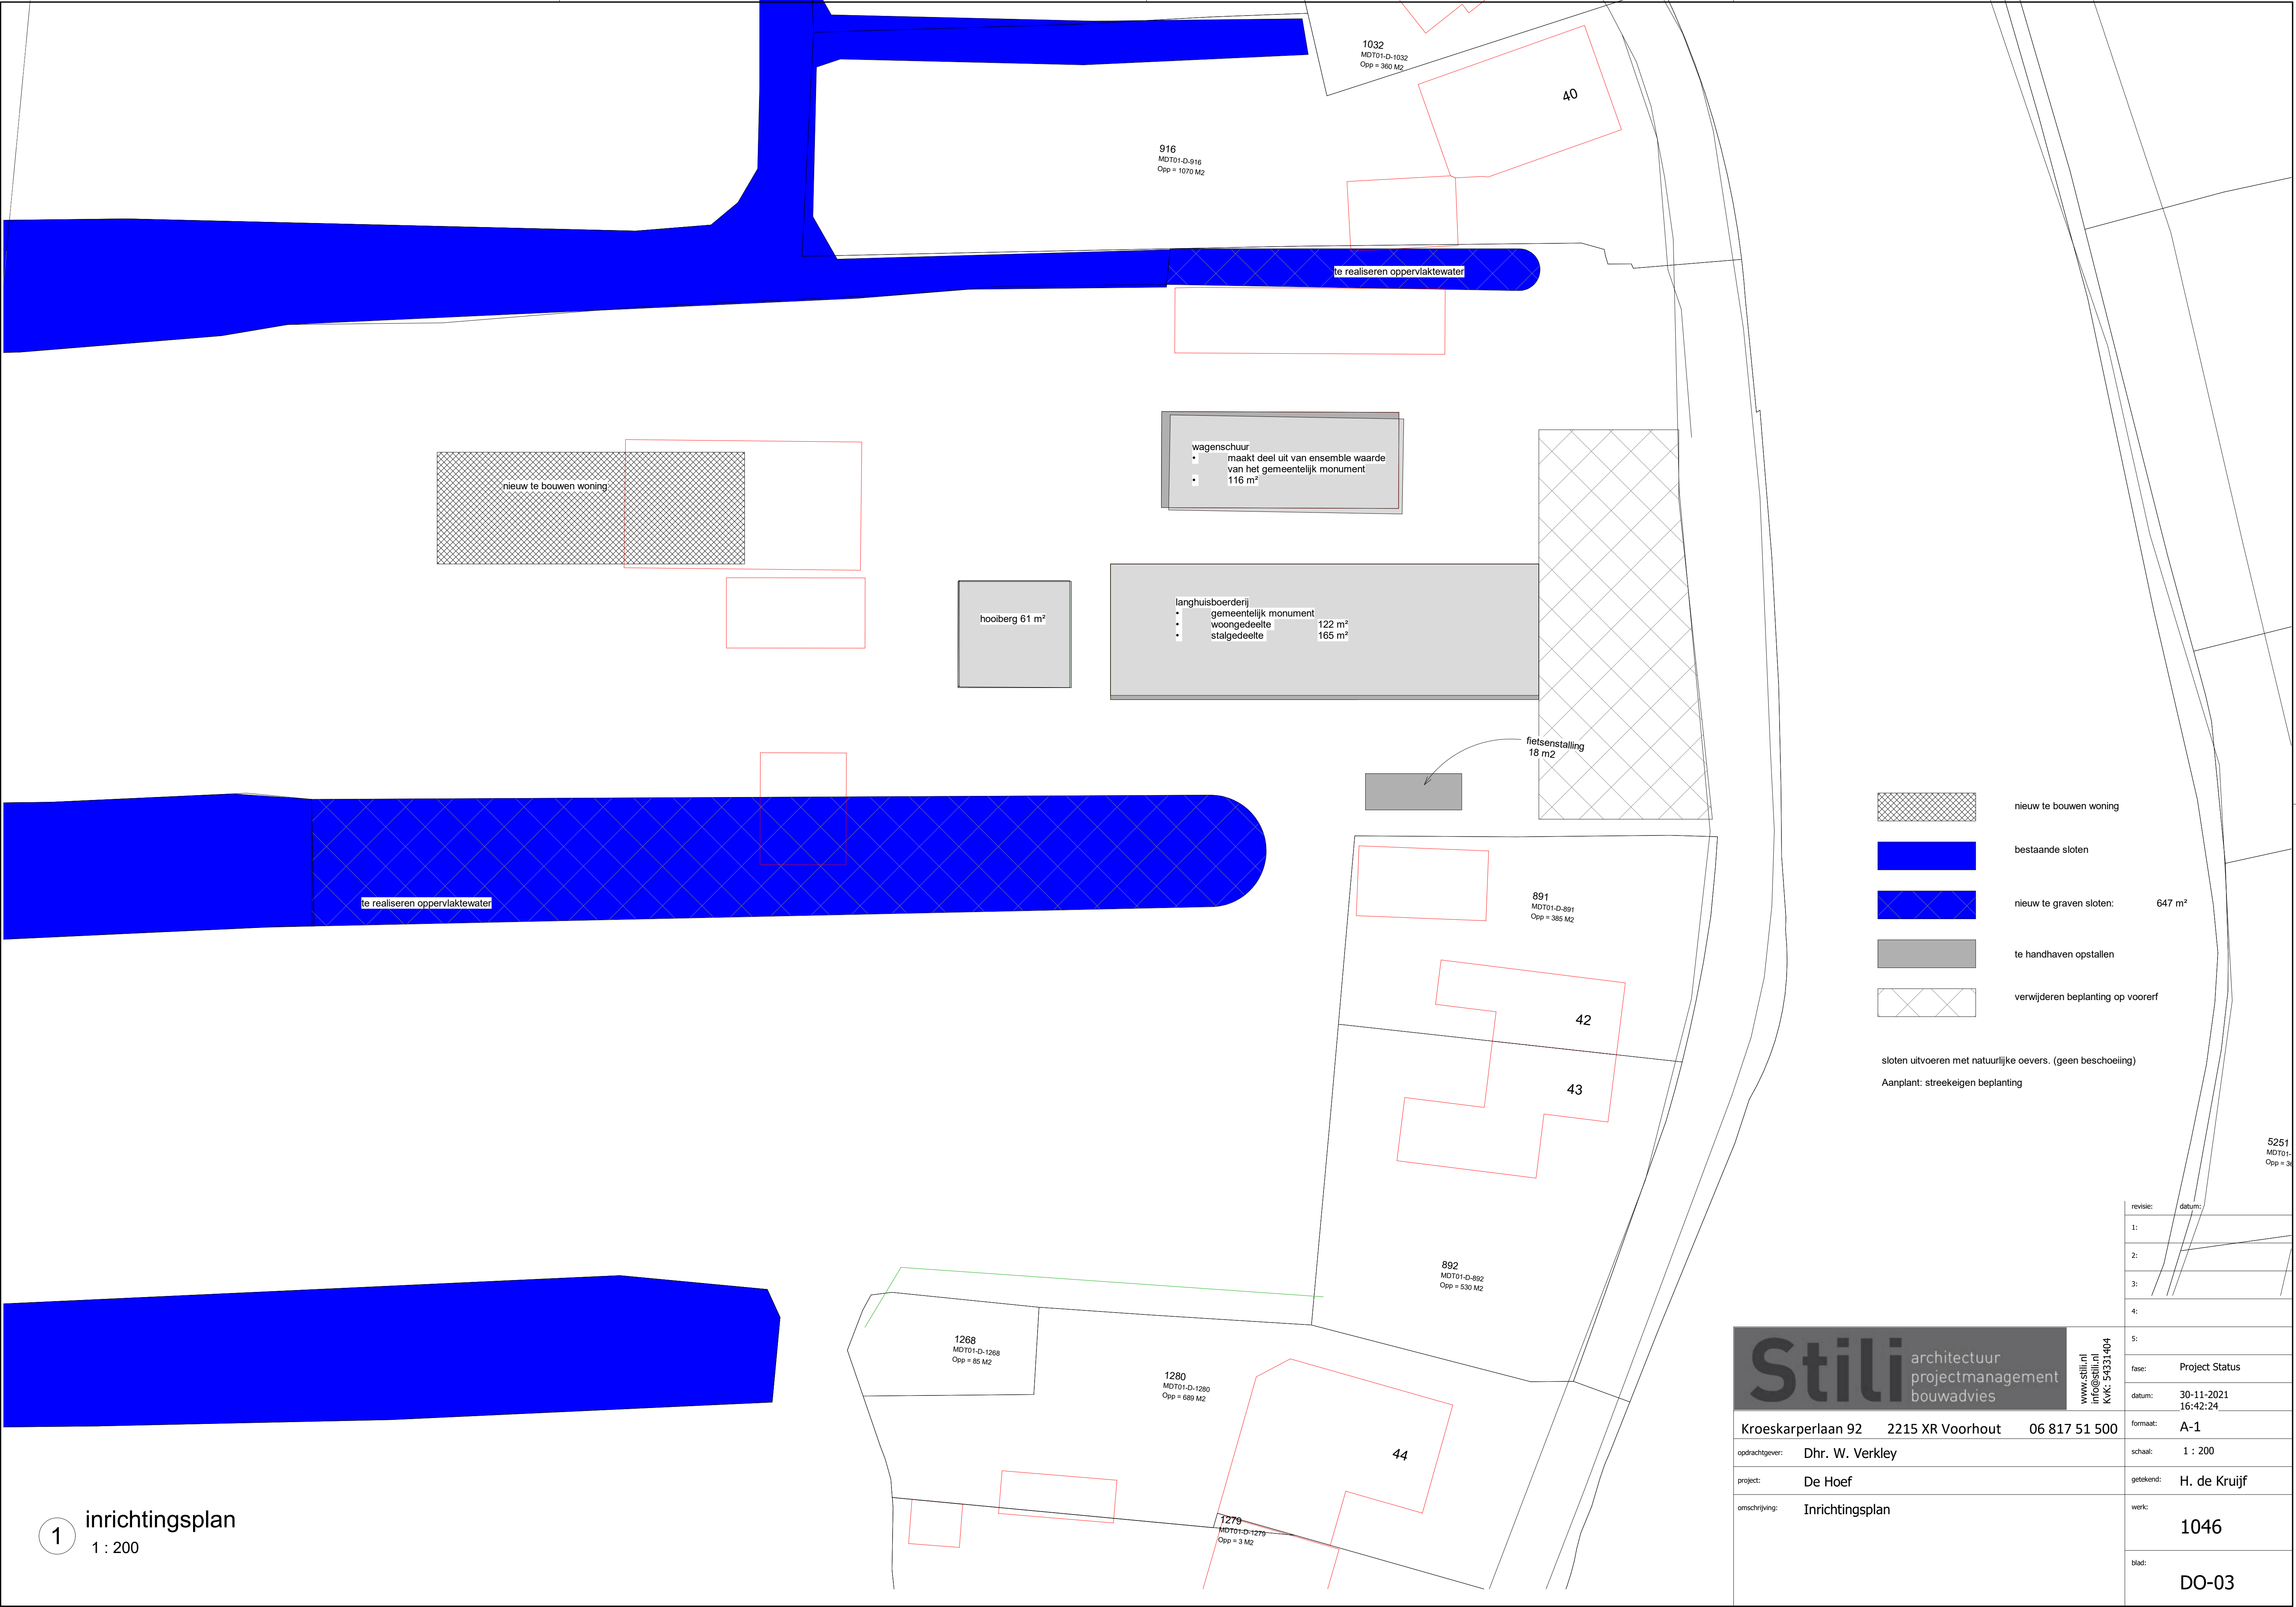


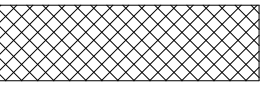

-  nieuw te bouwen woning
 -  bestaande sloten
 -  nieuw te graven sloten: 647 m²
 -  te handhaven opstallen
 -  verwijderen beplanting op voorerf
- sloten uitvoeren met natuurlijke oevers. (geen beschoeiing)
- Aanplant: streekeigen beplanting

revisie:	datum:
1:	
2:	
3:	
4:	
5:	
fase:	Project Status
datum:	30-11-2021 16:42:24
formaat:	A-1
opdrachtgever:	Dhr. W. Verkley
project:	De Hoef
omschrijving:	Inrichtingsplan
werk:	1046
blad:	DO-03

Stili

architectuur
projectmanagement
bouwadvies

www.stili.nl
info@stili.nl
KVK: 54331404

Kroeskarperlaan 922215 XR Voorhout06 817 51 500

opdrachtgever: Dhr. W. Verkley

project: De Hoef

omschrijving: Inrichtingsplan

datum: 30-11-2021 16:42:24

formaat: A-1

schaal: 1 : 200

getekend: H. de Kruijf

werk: 1046

blad: DO-03