
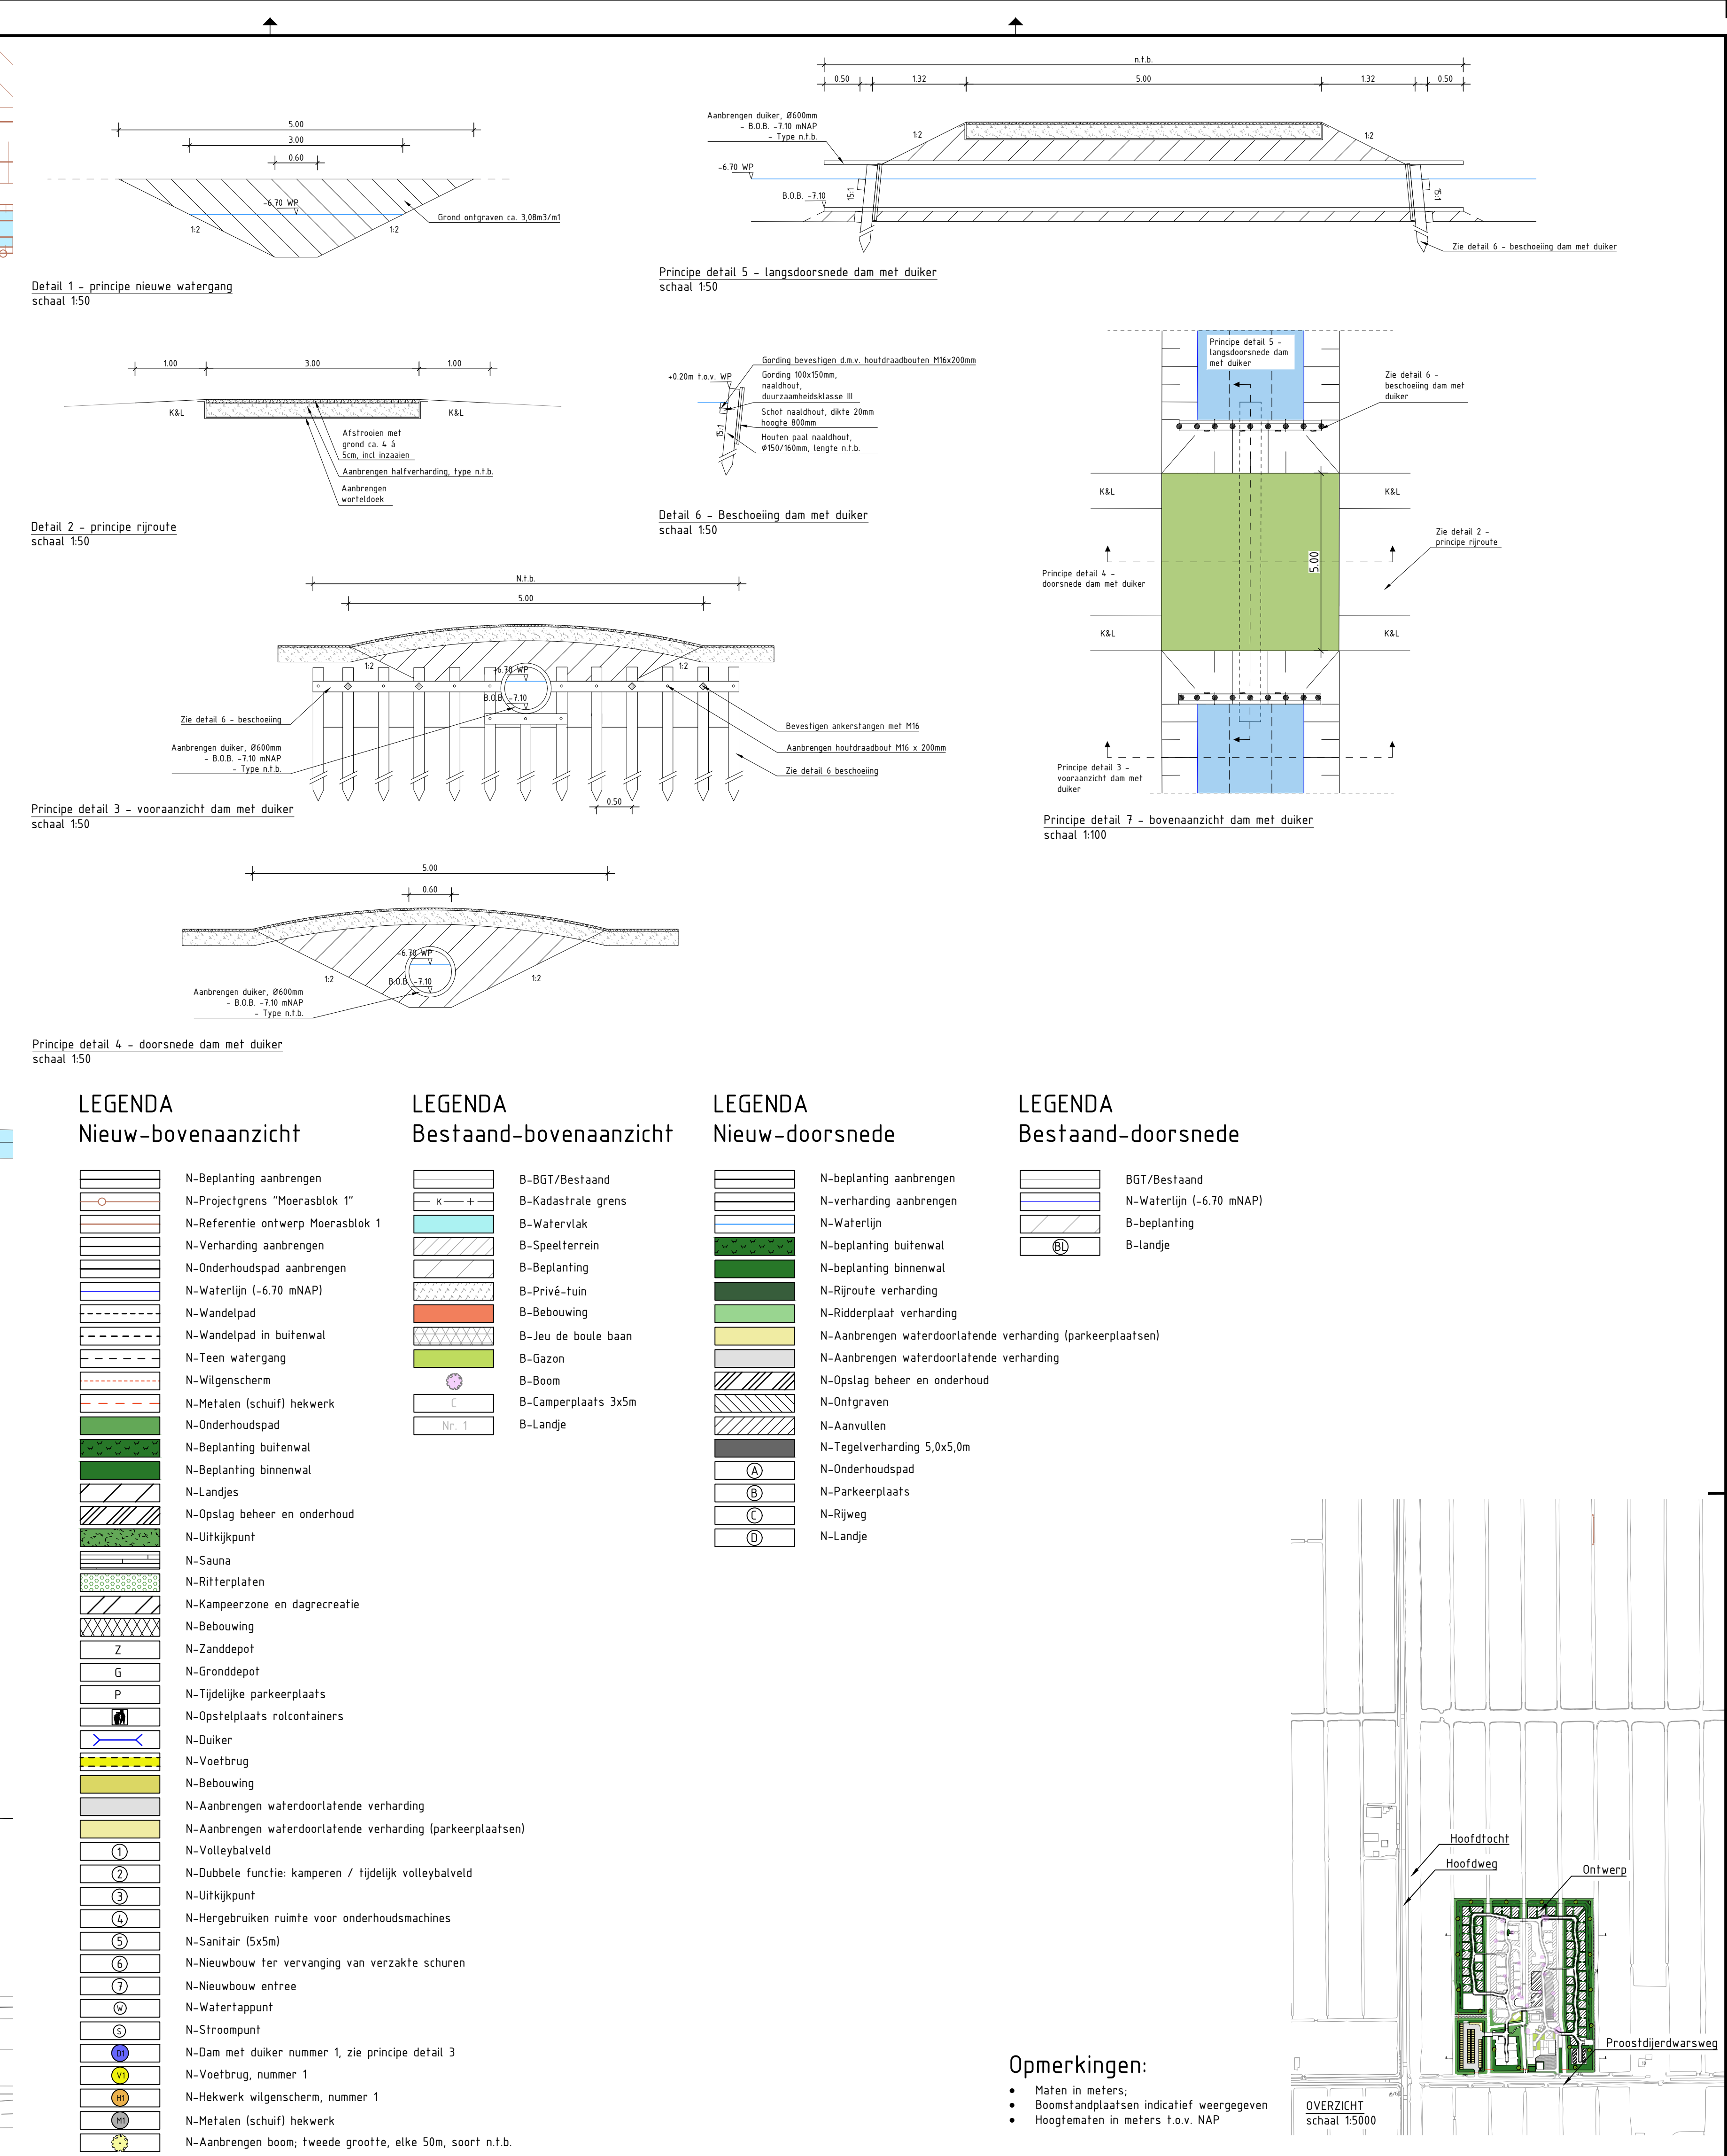


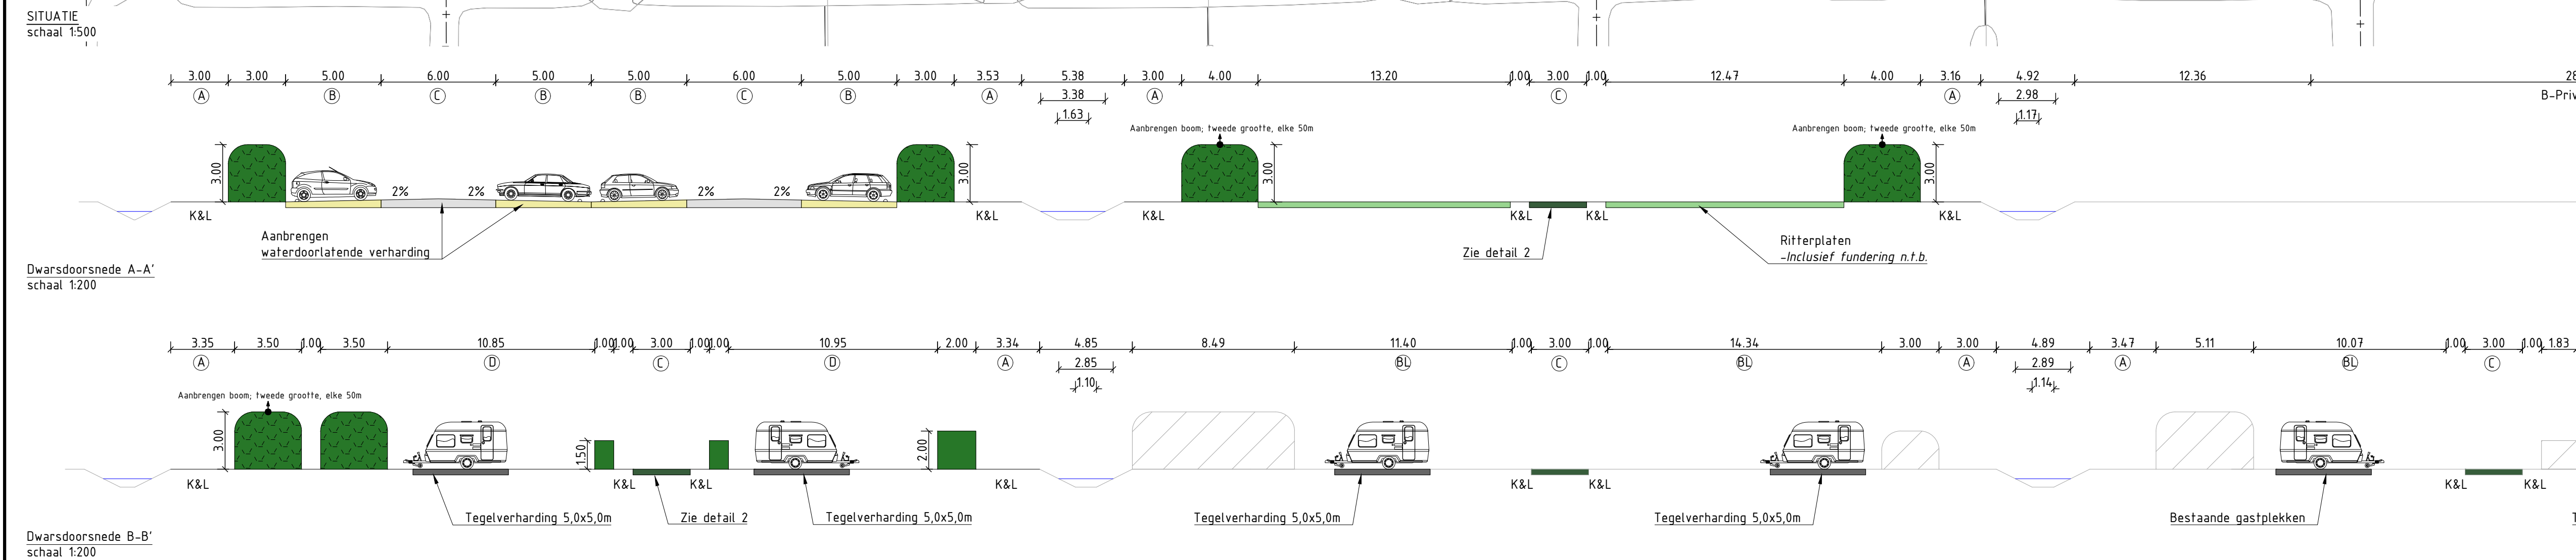

Opmerkingen:

- Maten in meters.
- Bestaand/landplaatjes indicatief weergegeven
- Hoogtematen in meters t.o.v. NAP

Project:
Moerasblok 1

Onderdeel:
Herinrichting
Recreatieterrein de Wilgenborgh

Opdrachtgever:
provincie Utrecht

Datum:
15-11-2023

Schaal:
1:500 / 1:100 / 1:200 / 1:500 / 1:1000

Formaat:
A0

Proje:
00

Status:
ONTWERP

Tekenaar:
D. Blomert

Projectleider:
H. Zwart

Versie:
1.1

Tekeningnummer:
001

BWZ
INGENIEURS

Projectnummer:
161-20-BWZ