

**HISTORISCH BODEMONDERZOEK
DONKEREIND 7
TE VINKEVEEN**

Opdrachtgever

Verstoep B.V.
Vrouwenmantel 3
2871 NJ Schoonhoven

Opdrachtnemer

LAWIJN Advies & Management
Dijnselburgerlaan 1-4a
3705 LP Zeist

Telefoonnr. : 030 - 699 19 39
Telefaxnr. : 084 - 723 78 19
e-mail : info@lawijnadvies.nl

Rapport

Kenmerk : 21.4660-A1
Datum : 21 januari 2022

Opsteller / projectleider
dhr. ing. H. (Herman) van Wijngaarden



Kwaliteitscontrole:
mw. drs. ing. F. (Erica) Broeder



KWALITEITSVERKLARING

LAWIJN Advies & Management verricht bodemonderzoek conform BRL SIKB 2000. Het bedrijf is hiervoor gecertificeerd volgens ISO 9001 en BRL SIKB 2000 (Protocollen 2001, 2002 en 2018). De werkzaamheden zijn op basis van dit certificatieschema uitgevoerd door (een) erkende monsternemer(s). Er hebben geen afwijkingen op het certificatieschema plaatsgevonden. LAWIJN Advies & Management is op geen enkele manier gelieerd aan de opdrachtgever en/of eigenaar van de onderzochte locatie.



INHOUD**blz.**

1	INLEIDING.....	1
2	VOORONDERZOEK	2
2.1	Locatiegegevens	2
2.2	Historische gegevens	2
2.3	Locatiebezoek.....	3
2.4	Gegevens bodemonderzoek	4
2.5	Bodemopbouw en geohydrologie	4
3	CONCLUSIES	5

TABELLEN

blz.

1. Overzicht bodemonderzoeklocaties, omgeving perceel Donkereind 7.....	4
2. Geohydrologisch overzicht.....	4

BIJLAGEN

1 Topografische kaart en kadastrale kaart met ligging onderzoekslocatie	
2 Situatietekening onderzoekslocatie	
3 Oude topografische kaarten	
4 Historische bodeminformatie Omgevingsdienst regio Utrecht	
5 Informatie archief gemeente De Ronde Venen / Omgevingsdienst regio Utrecht	
6 Foto's onderzoekslocatie	

1 INLEIDING

Voor de locatie Donkereind 7 te Vinkeveen is in opdracht van Verstoep B.V. te Schoonhoven een historisch bodemonderzoek uitgevoerd. Het onderzoek is uitgevoerd volgens de onderzoeksstrategie voor historisch bodemonderzoek, zoals vermeld in de NEN 5725.

Aanleiding tot het laten uitvoeren van het historisch bodemonderzoek vormt de voorgenomen herinrichting van de locatie, betreffende de geplande bouw van een nieuwe woning met een bijgebouw op de locatie. Het doel van het historisch bodemonderzoek is informatie verzamelen, op basis waarvan een uitspraak gedaan kan worden over de vermoedelijke milieukundige situatie van de bodem op de onderzoekslocatie.

In het voorliggende rapport komen eerst de locatiegegevens aan de orde. Daarna volgt de historische informatie die is verzameld in de archieven en is verkregen van diverse lokale bronnen. Vervolgens worden de bodemopbouw en geohydrologie beschreven. Ten slotte wordt de conclusie van het onderzoek weergegeven.

2 VOORONDERZOEK

Het vooronderzoek is verricht volgens de NEN 5725 richtlijn, aan de hand van een locatiebezoek, een interview met de huidige eigenaar, en archiefgegevens van de gemeente De Ronde Venen / Omgevingsdienst regio Utrecht en de provincie Utrecht.

In onderstaande paragrafen zijn de verkregen gegevens samengevat beschreven.

2.1 Locatiegegevens

Adres (postcode)	: Donkereind 7, Vinkeveen (3645 TC)
Gemeente	: De Ronde Venen
Kadastrale gegevens	: gemeente Vinkeveen, sectie G, nummer 353
Eigenaar	: J. van Selm
Gebruik	: voormalig agrarisch erf; voormalige varkensstal, erf
Coördinaten	: X - 123.800 Y - 467.910
Onderzocht oppervlakte	: circa 1.500 m ²

In bijlage 1 zijn een topografische en kadastrale kaart met de ligging van de locatie opgenomen.

Ligging en gebruik

De locatie is gelegen in een agrarisch gebied / buitengebied aan de zuidzijde van Vinkeveen. De locatie is aan de westzijde ontsloten op de openbare weg (Donkereind). Aan de noordzijde en de zuidzijde wordt de locatie begrensd door een sloot.

Onderstaand wordt een overzicht gegeven van het gebruik van de percelen in de omgeving.

Noordzijde	watergang / woonboerderij (Donkereind 5 en 5b)
Oostzijde	weiland
Zuidzijde	weiland / woonkavel (Donkereind 7a)
Westzijde	openbare weg (Donkereind)

Indeling locatie

Het bestaande woonhuis / voormalige boerderij is gesitueerd op het noordwestelijk gedeelte van de locatie. Aan de oostzijde van het woonhuis bevindt zich een voormalige hooiberg. Ten zuidoosten van het woonhuis bevinden zich een oude stal, met een kleine aanbouw (voormalige werktuigenberging). Op het oostelijk gedeelte van de locatie bevindt zich een voormalige varkensstal. Onder de stal is een kelder-ruimte (mestopslag) aanwezig.

Het erfgedeelte aan de westzijde van de voormalige varkensstal is verhard met beton. Het erfgedeelte aan de zuidzijde en de oostzijde van de voormalige varkensstal is verhard met een open puinverhardinglaag.

In bijlage 2 is een situatietekening van de onderzoekslocatie opgenomen.

Toekomstige inrichting

De eigenaar is voornemens om op het terreindeel ter hoogte van de voormalige varkensstal, op het oostelijk gedeelte van de locatie, een nieuwe woning met een bijgebouw te realiseren.

2.2 Historische gegevens

Historisch gebruik

Op oude topografische kaarten uit de 19^e en de 20^e eeuw blijkt dat op de percelen in de omgeving van de onderzoekslocatie van oudsher bebouwing aanwezig is (lintbebouwing in agrarisch gebied). Op het perceel ter hoogte van onderhavige onderzoekslocatie is reeds vanaf het einde van de 19^e eeuw bebouwing zichtbaar.

Volgens Basisregistraties Adressen en Gebouwen (BAG) dateren de bestaande woning en de stal op het westelijk gedeelte van de locatie uit 1902. Volgens informatie van de eigenaar is de voormalige varkensstal op het oostelijk gedeelte van de locatie in 1978 gebouwd.

Het terreindeel ten oosten en ten zuiden van de varkensstal is nadien ingericht als agrarisch erf en ontsluitingspad, waarbij een open verhardinglaag op het terrein is aangebracht. Volgens informatie van de eigenaar bestaat de toegepaste terreinverharding uit slooppuin van een oude varkensstal op het westelijk van het erf (funderinglaag), aangevuld met een dunne laag menggranulaat en plaatselijk duo mix.

Zoals blijkt uit oude topografische kaarten is de locatie in het verleden niet in gebruik geweest als boomgaard, of ten behoeve van glastuinbouw.

In bijlage 3 is een kopie van de topografische kaarten uit 1890, 1959 en 1988 opgenomen.

Asbest

De dakbedekking van de voormalige varkensstal bestaat uit asbestcement golfplaten. Het dak van de schuur is aan beide zijden voorzien van een dakgoot. Vanwege de aanwezigheid van de dakgoten, wordt de bovenlaag onder de dakranden van de schuur niet als verdacht aangemerkt voor verontreiniging met asbest.

Vanwege de aanwezigheid van asbesthoudende materialen op de locatie en de toepassing van puinhoudend materiaal als terreinverharding, bestaat voor de bovenlaag op het oostelijk gedeelte van de locatie wel kans op diffuse verontreiniging met asbest.

Bedrijfsactiviteiten en olietanks

Ter plaatse van de onderzoekslocatie, en op de aangrenzende percelen zijn, behalve agrarische activiteiten, geen andere specifieke (voormalige) bedrijfsactiviteiten bekend.

De familie Van Selm heeft van oudsher een veehouderijbedrijf op de locatie. In maart 1978 is door de gemeente Vinkeveen en Waverveen een Hinderwetvergunning afgegeven voor een varkens- en melkveehouderijbedrijf op de locatie. In maart 1994 is een wijzigingmelding art. 8.19 Wm gedaan, vanwege de beëindiging van de melkrundveehouderij activiteiten sinds 1992. Vanaf 1995 zijn de agrarische activiteiten op de locatie geheel beëindigd. De voormalige varkensstal ter plaatse van de onderzoekslocatie is nadien in gebruik genomen als bergingruimte en stallingruimte voor caravans.

In bijlage 5 is een kopie van het Wm-melding formulier uit 1994 opgenomen.

Olietanks

Voor zover bekend bij de eigenaar en gemeente De Ronde Venen / Omgevingsdienst regio Utrecht is ter plaatse van onderzoekslocatie, en in de directe omgeving, geen sprake van de aanwezigheid van (voormalige) ondergrondse olietanks.

Voor de locatie is wel een voormalige bovengrondse dieselolietank bekend (inhoud: 600 liter). De tank stond opgesteld in een lekbak aan de noordzijde van de voormalige hooiberg, op het westelijk gedeelte van de locatie. Na de beëindiging van de bedrijfsactiviteiten in 1995 is de voormalige dieselolietank verwijderd. Gelet op de afstand (> 10 meter) wordt ter plaatse van de planlocatie geen bodemverontreiniging verwacht ten gevolge van de voormalige bovengrondse tank.

Slootdempingen

Op oude topografische kaarten uit de 19^e en de 20^e eeuw zijn ter plaatse van de onderzoekslocatie geen voormalige sloten zichtbaar. Bij gemeente De Ronde Venen / Omgevingsdienst regio Utrecht is geen aanvullende informatie bekend met betrekking tot de aanwezigheid van slootdempingen ter plaatse van de onderzoekslocatie.

2.3 Locatiebezoek

Op 29 oktober 2021 is een locatiebezoek uitgevoerd door de heer J.R. den Boer. Tijdens de locatieinspectie zijn op de locatie geen verdachte plekken in de vorm van verzakkingen of brandplaatsen waargenomen. Ook zijn op het maaiveld geen asbestverdachte materialen waargenomen.

Het erfgedeelte op het oostelijk gedeelte van de locatie is verhard met beton en een open puinverharding. De oprit en het erfgedeelte op het westelijk gedeelte van de locatie zijn verhard met grind en asfalt.

De dakbedekking van de voormalige varkensstal op het oostelijk gedeelte van de locatie bestaat uit asbestcementgolfplaten. Het dak van de schuur is aan beide zijanten voorzien van een dakgoot.

In bijlage 6 zijn foto's van de onderzoekslocatie opgenomen.

2.4 Gegevens bodemonderzoek

Bodemkwaliteitskaart

Volgens de bodemkwaliteitskaart van de gemeente De Ronde Venen (regio Noordwest-Utrecht) ligt de onderzoekslocatie in zone E 'Toemaakdek De Venen I'. Voor deze zone is bekend dat in de bovengrond diffuse licht verhoogde gehalten cadmium, nikkel en PAK kunnen voorkomen, alsook licht tot matig verhoogde gehalten koper, kwik, lood en zink. Voor de ondergrond zijn diffuse licht verhoogde gehalten koper, kwik, lood, zink, molybdeen en PAK bekend.

Voorgaand bodemonderzoek

Bij de eigenaar en de gemeente De Ronde Venen is geen informatie bekend met betrekking tot eerdere bodemonderzoeken ter plaatse van de onderzoekslocatie.

Bodemonderzoek omgeving

In de omgeving van de onderzoekslocatie zijn meerdere bodemonderzoeklocaties bekend. In onderstaande tabel wordt een overzicht gegeven.

Tabel 1 Overzicht bodemonderzoeklocaties, omgeving perceel Donkereind 7.

Locatienaam / adres	Ligging	Locatiecode	Verrichte onderzoeken, periode	Status beoordeling / vervolg [verdachte activiteit]
1 Trace 6 (openbare weg; Donkereind)	west	UT073600582	BUS melding, 2013	opstellen SP [ophooglaag, niet gespecificeerd]
2 Donkereind 1	west	UT073633247	verkennend en aanvullend onderzoek, BUS melding en evaluatie, periode 2013-2020	uitvoeren NO [openbare weg / geen vermelding]

Ten gevolge van de verontreinigingen ter hoogte van de openbare weg wordt geen verontreiniging verwacht ter plaatse van de onderzoekslocatie.

De historische bodeminformatie van de Omgevingsdienst regio Utrecht is in bijlage 4 opgenomen.

2.5 Bodemopbouw en geohydrologie

De geohydrologische opbouw van het gebied waarbinnen de locatie is gesitueerd, is in onderstaande tabel weergegeven. De gegevens zijn afkomstig van de Grondwaterkaart van Nederland, inventarisatie-rapport Utrecht, kaartblad 31 Oost (Dienst Grondwaterverkenning TNO, 1978).

Tabel 2 Geohydrologisch overzicht

Typering	Ligging in meters t.o.v. NAP	Lithologie	Formatie
Deklaag	- 2 tot - 8	klei, veen, fijne zanden	Westland
1 ^e watervoerend pakket	- 8 tot - 34	(grindhoudende) matig fijne tot grove zanden	Urk, Sterksel, Harderwijk
1 ^e scheidende laag	- 34 tot - 43	leem, klei	Kedichem
2 ^e watervoerend pakket	beneden - 43 m	(grindhoudende) matig fijne tot grove zanden	Kedichem, Harderwijk

De grondwaterstroming in het eerste watervoerend pakket heeft een west-noordwestelijke richting.

Volgens de Interim Omgevingsverordening van de provincie Utrecht (april 2021) ligt de onderzochte locatie niet in een grondwaterbeschermingsgebied.

3 CONCLUSIES

Voor de locatie Donkereind 7 te Vinkeveen is een historisch bodemonderzoek uitgevoerd, in verband met de geplande bouw van een nieuwe woning met een bijgebouw op het oostelijk gedeelte van de locatie. Het onderzoek is uitgevoerd volgens de richtlijnen van de NEN 5725 (NNI, 2017).

Op basis van de resultaten van het historisch bodemonderzoek, wordt het volgende geconcludeerd:

- ♦ Het terrein ter hoogte van de onderzoekslocatie, op het oostelijk gedeelte van de locatie, was tot medio jaren '70 van de 20^e eeuw in gebruik als weiland. In 1978 is een varkensstal gebouwd op het terrein. Het terreindeel ten zuiden en ten oosten van de varkensstal is nadien ingericht als agrarisch erf.
- ♦ De dakbedekking van de voormalige varkensstal bestaat uit asbestcementgolfplaten. Het dak van de schuur is aan beide zijanten voorzien van een dakgoot.
- ♦ De aanwezige terreinverharding op erfgedeelte bij de voormalige varkensstal bestaat uit een open puinverharding (slooppuin, menggranulaat en duo mix).
- ♦ Ter plaatse van de onderzoekslocatie is geen sprake van de aanwezigheid van slootdempingen.
- ♦ Ter plaatse van de onderzoekslocatie zijn, behalve agrarische activiteiten, geen andere specifieke (voormalige) bedrijfsactiviteiten bekend. In 1995 zijn de voormalige agrarische activiteiten beëindigd. De voormalige varkensstal is nadien in gebruik genomen als bergingruimte en caravanstalling.
- ♦ Ter plaatse van de onderzoekslocatie is geen sprake van de aanwezigheid van (voormalige) olietanks. In de omgeving van de onderzoekslocatie is een voormalige bovengrondse dieselolietank bekend ter plaatse van de voormalige hooiberg. Gelet op de afstand (> 10 meter), wordt ter plaatse van de planlocatie geen bodemverontreiniging verwacht ten gevolge van de voormalige bovengrondse tank.

Op basis van de verzamelde historische informatie worden de volgende terreindelen als potentieel verdacht aangemerkt voor bodemverontreiniging:

<i>Terreindeel</i>	<i>Verdachte stoffen</i>
- erfgedeelte, puinhoudende bovenlaag	zware metalen, PCB, PAK, asbest

Op basis van de informatie uit het vooronderzoek is geen sprake van andere specifieke verdachte terreindelen ter plaatse van de onderzoekslocatie. Vanwege de ligging binnen zone E kunnen in de grond diffuse licht tot matig verhoogde achtergrondgehalten voor zware metalen en PAK worden gemeten.

21 januari 2022

Behandeld door:


ing. H. van Wijngaarden,
Lawijn Advies & Management.

BIJLAGE 1

TOPOGRAFISCHE EN KADASTRALE KAART MET LIGGING ONDERZOEKSLOCATIE



 onderzoekslocatie

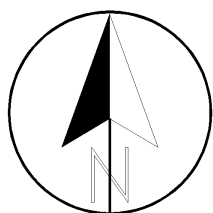

Projectnaam : **Vinkeveen - Donkereind 7**

Onderdeel:

*Overzichtskaart met
ligging onderzoekslocatie*

© Topografische dienst Emmen

Project : **21.4660**

Datum : **januari 2022**

Schaal : **1: 10'000**

Formaat: **A4**

 **Lawijn**

Bijlage **1 - 1**



kadaster

Vinkeveen

G

353

353

353


353

Aan dit uittreksel kunnen geen betrouwbare maten worden ontleend.
De Dienst voor het kadaster en de openbare registers behoudt zich de intellectuele eigendomsrechten voor, waaronder het auteursrecht en het databankenrecht.



BIJLAGE 2

SITUATIETEKENING ONDERZOEKSLOCATIE

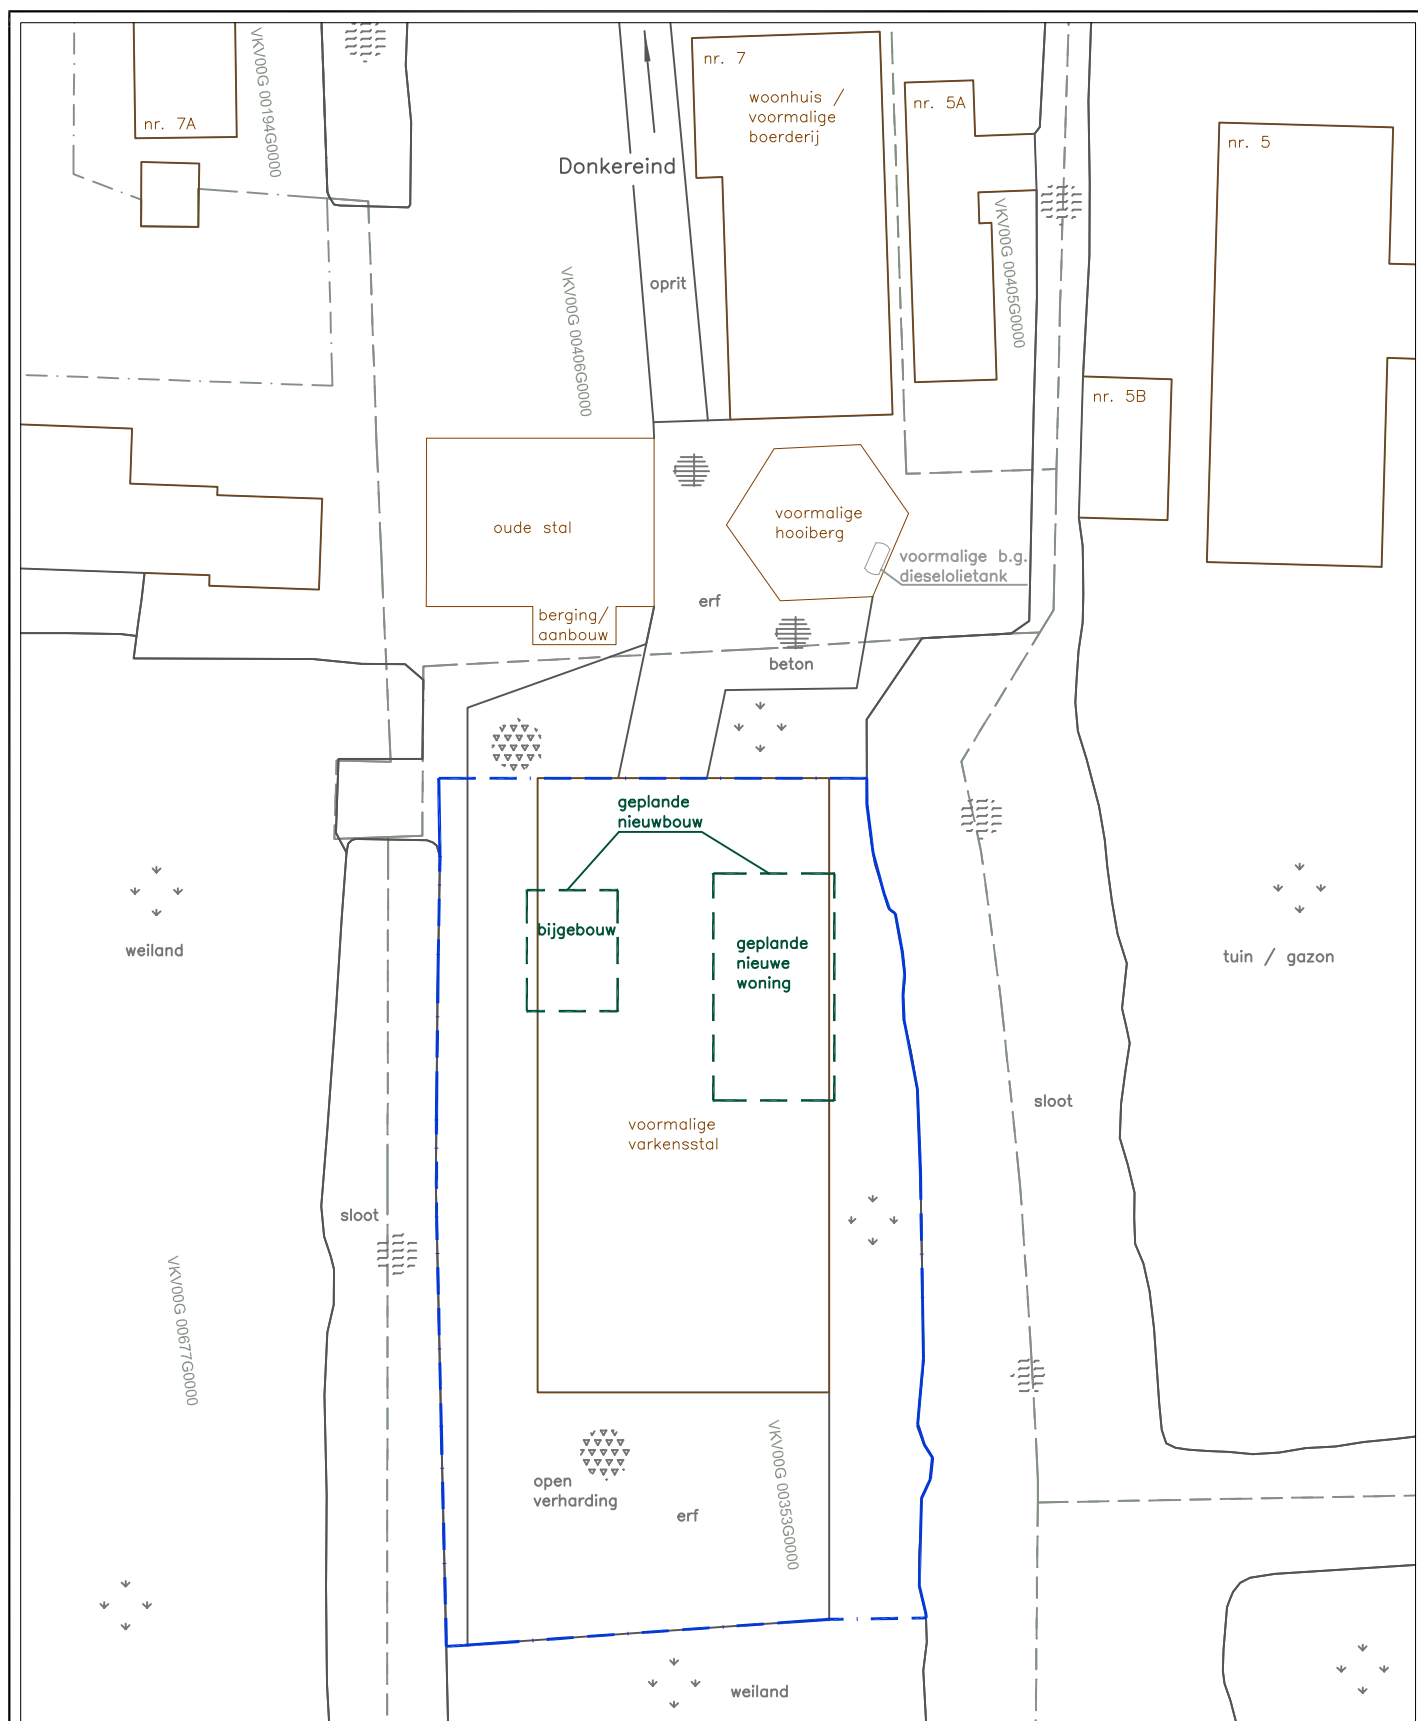

LEGENDA

[] Onderzoekslocatie



0 4 8 12 16 20m

Projectno.: 21.4660
Datum : januari 2022

Schaal : 1 : 400
Formaat : A4

Projectnaam : **Vinkeveen – Donkereind 7**

Onderdeel : **Situatietekening onderzoekslocatie**

Get. : KW


Contr. : HW

Bijlage: 2


Lawijn

BIJLAGE 3

OUDE TOPOGRAFISCHE KAARTEN

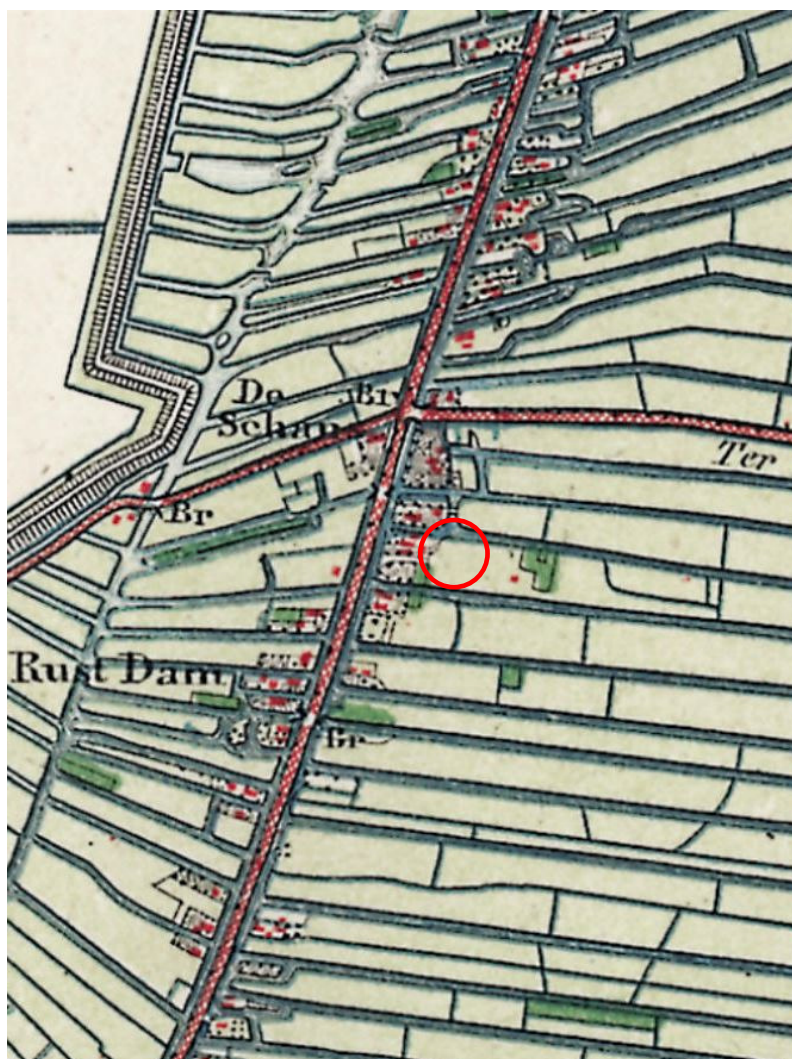

 onderzoekslocatie

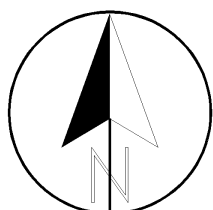

Projectnaam : **Vinkeveen - Donkereind 7**

Project : **21.4660**

Schaal : **1: 10'000**

Onderdeel:

Datum : **januari 2022**

Formaat: **A4**

*Overzichtskaart met
situatie 1890*




© Topografische dienst Emmen

Bijlage **3**



 onderzoekslocatie

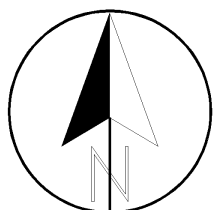

Projectnaam : **Vinkeveen - Donkereind 7**

Onderdeel:

*Overzichtskaart met
situatie 1959*

© Topografische dienst Emmen

Project : **21.4660**

Datum : **januari 2022**

Schaal : **1: 10'000**


Formaat: **A4**



Bijlage **3**



○ onderzoekslocatie

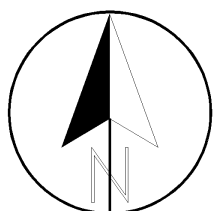

Projectnaam : **Vinkeveen - Donkereind 7**

Project : **21.4660**

Schaal : **1: 10'000**

Datum : **januari 2022**

Formaat: **A4**

Onderdeel:

*Overzichtskaart met
situatie 1988*




© Topografische dienst Emmen

Bijlage **3**

BIJLAGE 4

**HISTORISCHE BODEMINFORMATIE
OMGEVINGSDIENST REGIO UTRECHT**

Donkereind 7, Vinkeveen

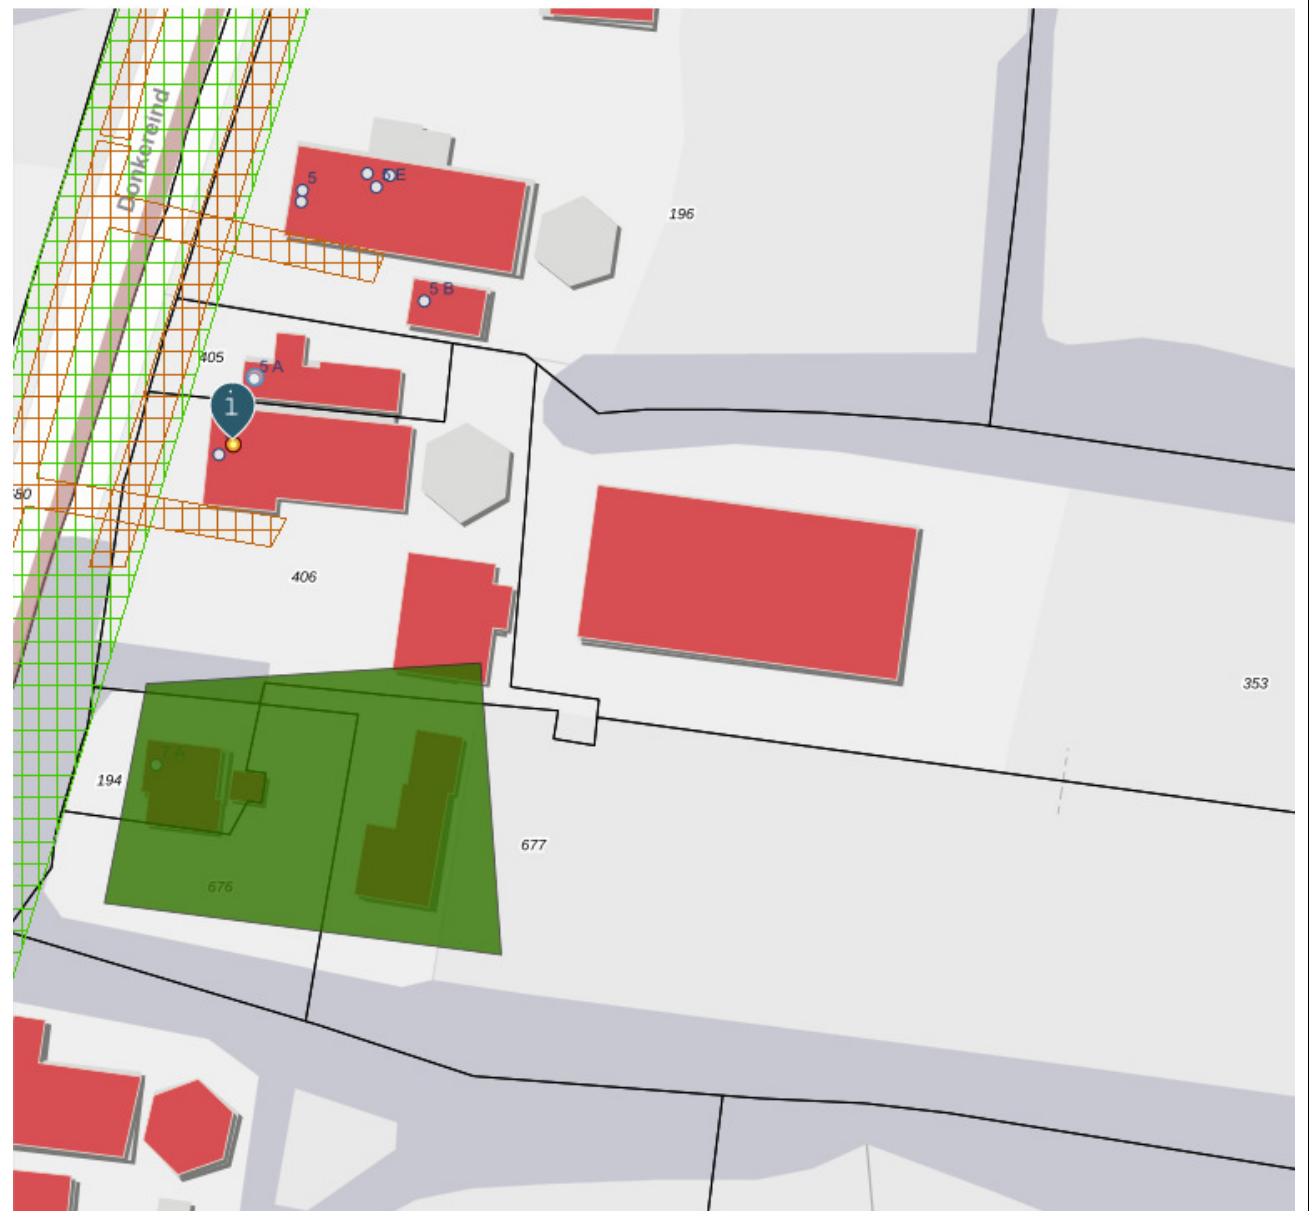

 Omgevingsdienst regio Utrecht, info@odru.nl, 088-0225000	
☐	Archeologie
☒	Asbest
☒	 <u>Pandenkaart: kans op aanwezigheid asbest (Bron: Omgevingsdienst Regio Utrecht, 2016)</u>  Mogelijk asbest; bouwjaar voor 1994  Geen asbest; bouwjaar na 1994
☐	Bekendmakingen
☐	Bestemmingsplannen
☒	Bodem
☒	Verdachte locaties
☒	 <u>Ondergrondse tanks particulieren ZOU (Bron: Omgevingsdienst, 2015)</u> 
☒	 <u>Tanks (Bron: Omgevingsdienst regio Utrecht, februari 2017)</u> 
☒	 <u>Historisch Bodembestand, versie 3.1 (Bron: Provincie Utrecht)</u> 
☒	  <u>Bomkraters (Bron: Omgevingsdienst, 2003)</u>
☒	  <u>Slootdempingen, Zeist (Bron: Omgevingsdienst, 2006)</u>
☒	  <u>Slootdempingen (lijnen) (Bron: Provincie Utrecht, 2006)</u>
☒	  <u>Dempingen/ophogingen (vlakken) (Bron: Provincie Utrecht, 2006)</u>
☒	  <u>Boomgaarden (Bron: Omgevingsdienst, 2016)</u>
☒	 <u>Verdachte wegbermen (Omgevingsdienst, 2016)</u>  Wegen meer dan 10.000 mvtgn/etmaal Wegen minder dan 10.000 mvtgn/etmaal
☒	Bodemonderzoeken ODRU
☒	 <u>BodemONDERZOEKEN (Bron: Omgevingsdienst Regio Utrecht, BIS)</u> 
☒	 <u>BodemLOCATIES (Bron: Omgevingsdienst regio Utrecht, BIS)</u> 
☒	Bodemonderzoeken RUD Utrecht
☒	 <u>Wbb-locaties (Bron: RWS Leefomgeving/Bodem+)</u>  Gegevens aanwezig, status onbekend  Saneringsactiviteit  Voldoende onderzocht/gesaneerd  Onderzoek uitvoeren  Historie bekend

BIJLAGE 5

INFORMATIE ARCHIEF
GEMEENTE DE RONDE VENEN / OMGEVINGSDIENST REGIO UTRECHT
(MELDING WM 1994)

WET MILIEUBEHEER

- melding verandering inrichting
(art. 8.19 Wm, j.o. 5.19 Ivb)

MILIEUDIENST
NW UTRECHT

WET MILIEUBEHEER
UNIT 1

INGEK.: 10 MRT 1994

in vier/vijfvoud indienen!!

Contactpersoon:

telefoon:

afdeling:

U1

Datum: 07 maart 1994

Naam van de vergunninghouder:

Straat en huisnummer (evt. telefoonnummer):

Donkereind 7

Postcode/woonplaats:

3645 TC Vinkeveen

geeft kennis van de*

☐ uitbreiding(en)

☒ wijziging(en)

van de hieronder omschreven inrichting, waarvoor vergunning(en) ingevolge de Wet milieubeheer

☒ is/zijn verleend bij uw besluit van 31 - 03 - 1978

☐ is aangevraagd d.d.

Datum en nummer van de vergunning(en) Wet milieubeheer/aanvraag-om-vergunning**

21 maart 1978 - nummer 1268

De onderhavige uitbreiding/wijziging wordt langs deze weg gelegaliseerd, omdat redelijkerwijs mag worden aangenomen, dat zij geen dan wel uitsluitend gunstige gevolgen heeft voor de milieubelasting (gevaar, schade, hinder, e.d.) buiten de inrichting.

Aard van de inrichting¹:

veehouderij

Plaats waar de inrichting is gevestigd:

straat en nummer (evt. telefoonnummer) en postcode/plaats

Donkereind 7

3645 TC Vinkeveen

Opgaaf van hetgeen in de inrichting wordt verricht, vervaardigd of verzameld²:

fokken van varkens

Opgaaf van de aard en de omvang van de uitbreiding of wijziging³:

Er is sinds 1992 geen melkrundvee meer aanwezig op het bedrijf

Reden(en), waarom de voorgenomen verandering geen dan wel uitsluitend gunstige gevolgen voor het milieu heeft⁴:

Er wordt minder mest geproduceerd; de uitstoot van ammoniak is verminderd

Tijdstip realisering voorgenomen verandering⁵:

vanaf 1992

Betreft deze uitbreiding/wijziging het ongedaan maken van een eerdere gedane kennisgeving ?

ja/nee

* Aankruisen wat van toepassing is I

** Doorhalen wat niet van toepassing is.

1 Hier vermelden bijv. herstellwerkplaats, broodbakkerij, garage, restaurant, opslag vuurwerk, tankstation.

2 Hier aangeven hetgeen in de inrichting wordt verricht, vervaardigd of bewaard.

3 In de meeste gevallen kan worden volstaan met een duidelijke omschrijving van het object waarop de kennisgeving betrekking heeft.

Ook aangeven waarom er geen nadelige milieugevolgen zullen optreden.

4 Het milieu-effect aangeven ten opzichte van de eerder verleende vergunning(en); elke verandering wordt op zich beoordeeld voor wat betreft de milieugevolgen.

5 De wet verlangt dat elke melding één maand voor de realisering plaatsvindt.

Nadere gegevens i.v.m. een volledige beoordeling van de melding

(bijv. capaciteit, kwantificering, lagere milieubelasting, te treffen milieuvorzieningen, toekomstige ontwikkelingen)¹:

- * De stal voor het melkrundvee is buiten gebruik; de voormalige stal is nu in gebruik als hobbyruimte, fietsenstalling, etc.
- * De hooiberg is momenteel in gebruik als machine berging; hierin is ook de opslagtank van dieselolie (ca. 600 liter) ondergebracht. Deze tank is voorzien van een lekbak.
- * De werk-/gereedschapschuur is momenteel in gebruik als opslag van hooi.
- * De oude machine berging is momenteel in gebruik als schapen stal. Hierin bevinden zich schapen gedurende de aflammerperiode.
- * De opslag van dunne mest (ca. 210 m³) uit de rundvee stal is vervallen; aan de voorzijde van deze voormalige opslag bevindt zich momenteel een mestplaat van ca. 5 x 5 m, voorzien van een gierputje van ca. 2 m³.

¹ Vraag zonodig voorlichting aan de milieudienst of er eventueel nog andere bescheiden nodig zijn voor het vaststellen van de verandering van de aard en de omvang van gevaar, schade of hinder buiten de inrichting, ten gevolge van de uitbreiding of wijziging waarvan thans wordt kennisgegeven.

door de milieudienst in te vullen

Een exemplaar van deze kennisgeving wordt gezonden aan*:

- ☒ inspecteur milieuhygiëne
- ☐ directeur materieel defensie
- ☐ gedeputeerde staten
- ☐

* het aangekruiste geldt l

De vergunninghouder,

Firma stempel,

(handtekening)

Bijlagen . stuks

Een vergunning dient dus te worden aangevraagd indien door de verandering der inrichting de aard en/of de omvang van gevaar, schade of hinder in de omgeving toeneemt. Eveneens geldt de vergunningsplicht voor een verandering bestaande in de terugkeer naar de oorspronkelijke, minder gunstige situatie. Acceptatie van de kennisgeving en het uitblijven van een reactie daarop door het bevoegde gezag, houdt nog niet in dat met de gedane kennisgeving als zodanig of met de aangebrachte verandering der inrichting wordt ingestemd. Indien de kennisgeving te laat, in het geheel niet of ten onrechte is geschied, is het betrokken deel der inrichting in strijd met de wet in werking.

BIJLAGE 6

FOTO'S ONDERZOEKSLOCATIE



Foto 1: zuidwestzijde locatie



Foto 2: zuidoostzijde locatie



Foto 3: noordoostzijde locatie

