




Situatie

Schaal 1:400
Herenweg 19
3645 DE Vinkeveen
Kadastraal bekend:
gemeente Vinkeveen
Sectie E nr. 4091

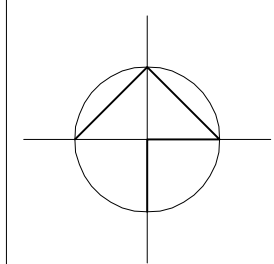

Renvooi

symbool	betekenis
	HR cv-ketel met warmwatervoorziening
	warmterugwinunit ventilatiesysteem
	aanzuigpunt warmterugwinventilatiesysteem
	uitblaaspunt warmterugwinventilatiesysteem
	wasmachine en wasdroger
	kooktoestel
	meterkast
	standleiding
	rookmelder (op het elektriciteitsnet)

Inbraakwerendheid van de gevelopeningen
Weerstandklasse 2 volgens de NEN 5096

Badkamers en toiletten voorzien van vloer-
en wandtegels tot tegen het plafond

Natuurlijke ventilatie:
- verblijfsruimte min. 0,7dm³/s /m²
Mechanische ventilatie:
- verblijfsruimte met kooktoestel min. 21dm³/s
- badruimte 14dm³/s
- toiletruimte 7dm³/s

Kleuren en materialen

Onderdeel	materiaal	Kleur
Gevel	metselwerk	rood
plint	metselwerk	donker gevoegd
kozijnen	hout	wit
Ramen en deuren	hout	d.grijs
dakbedekking schuin dak	keramische dakpan	donker
dakbedekking plat dak	EPDM	donker
boeidelen	hout	wit
goten	hout	wit

opdrachtgever :
Stichting J&T beheer
Herenweg 14-2
3645 DT Vinkeveen
0297-219019

project nr.
10.12



datum
21-05-2013

schaal
1 : 100

onderdeel :
Definitief ontwerp 1
woning A Herenweg 19

blad

DO.A1

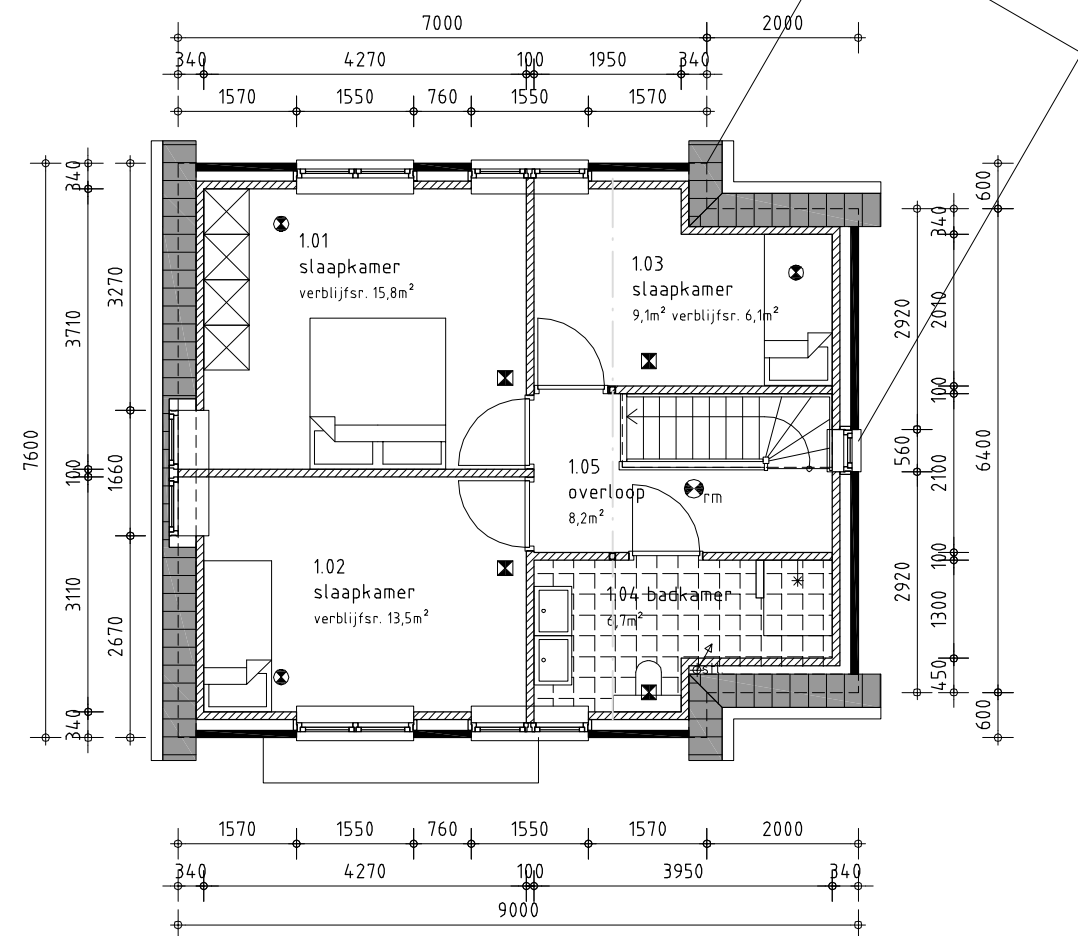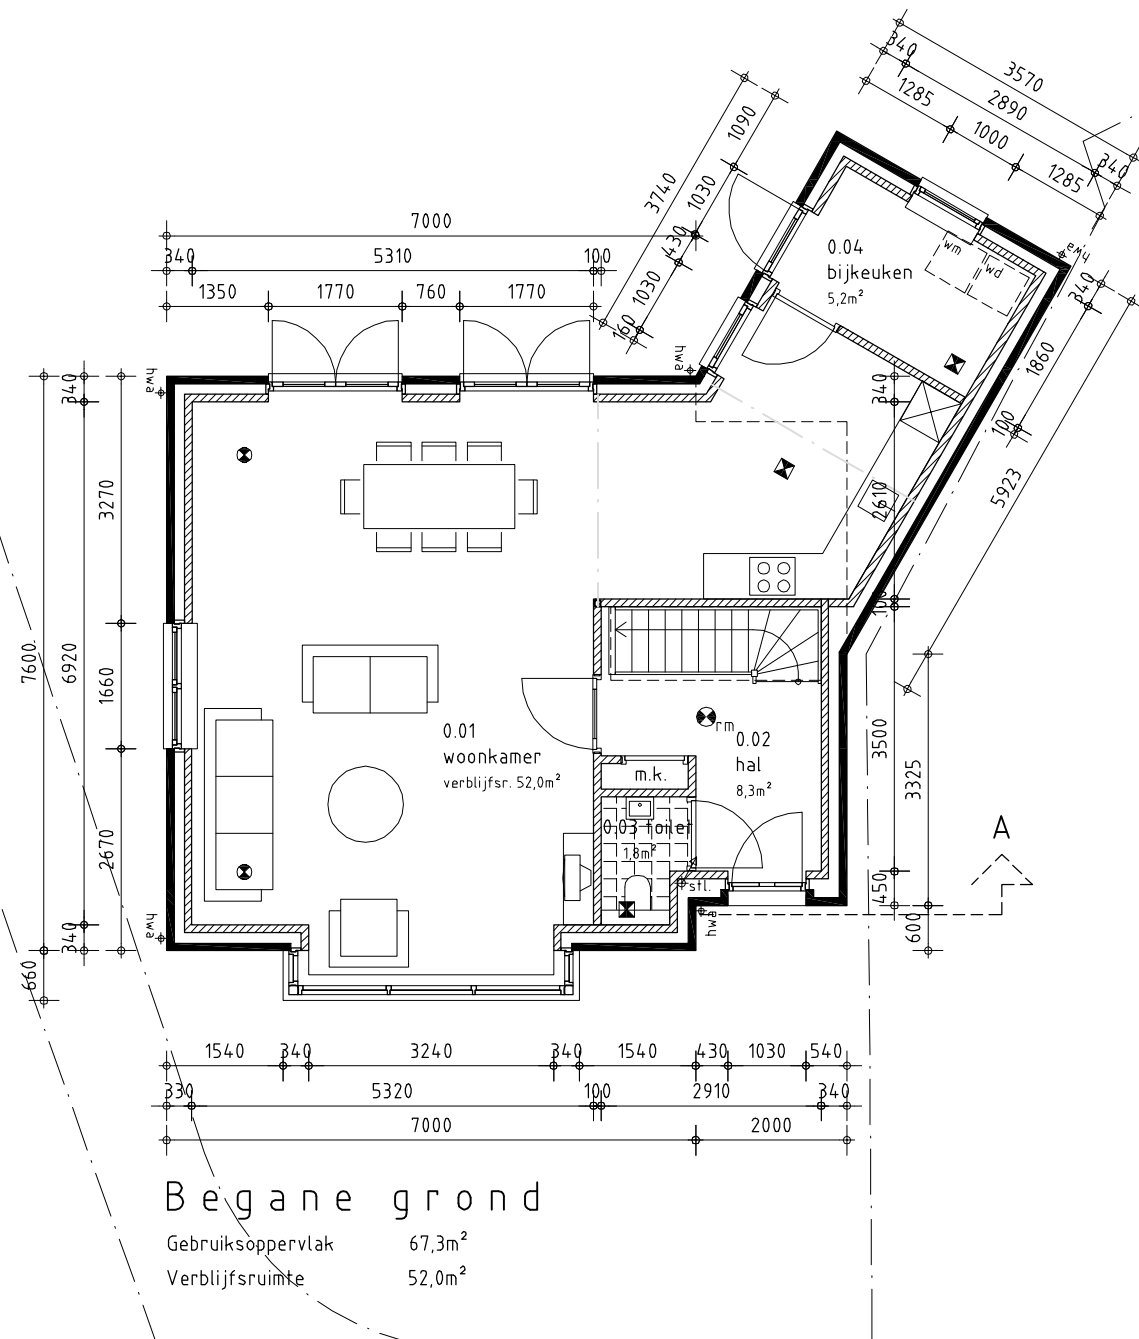

Totaal

Bebouwd oppervlak	83,4m ²
Inhoud	522m ³
Gebruiksoppervlak	164,3m ²
Verblijfsruimte	87,4m ²

opdrachtgever :
Stichting J&T beheer
Herenweg 14-2
3645 DT Vinkeveen
0297-219019


onderdeel :
Definitief ontwerp 1
woning A Herenweg 19

project nr.
10.12
datum
21-05-2013


schaal
1 : 100

blad


DO.A1

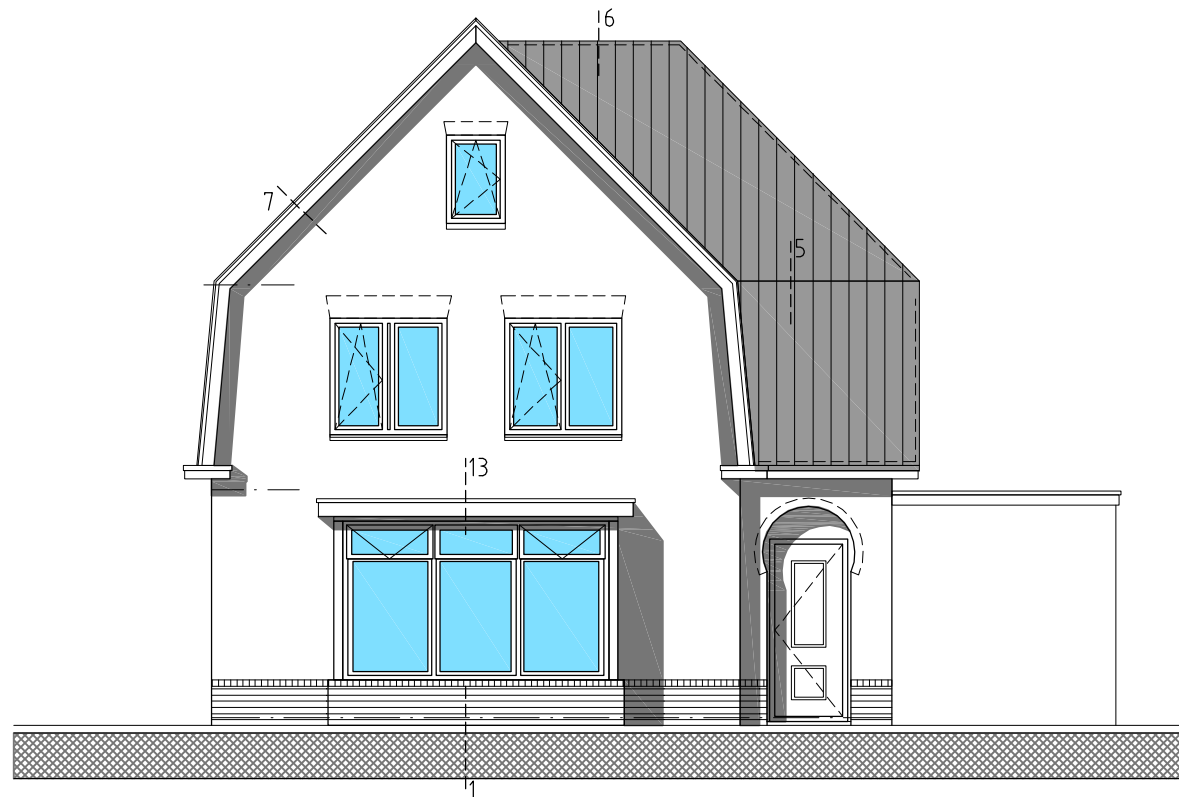

Voorgevel oost


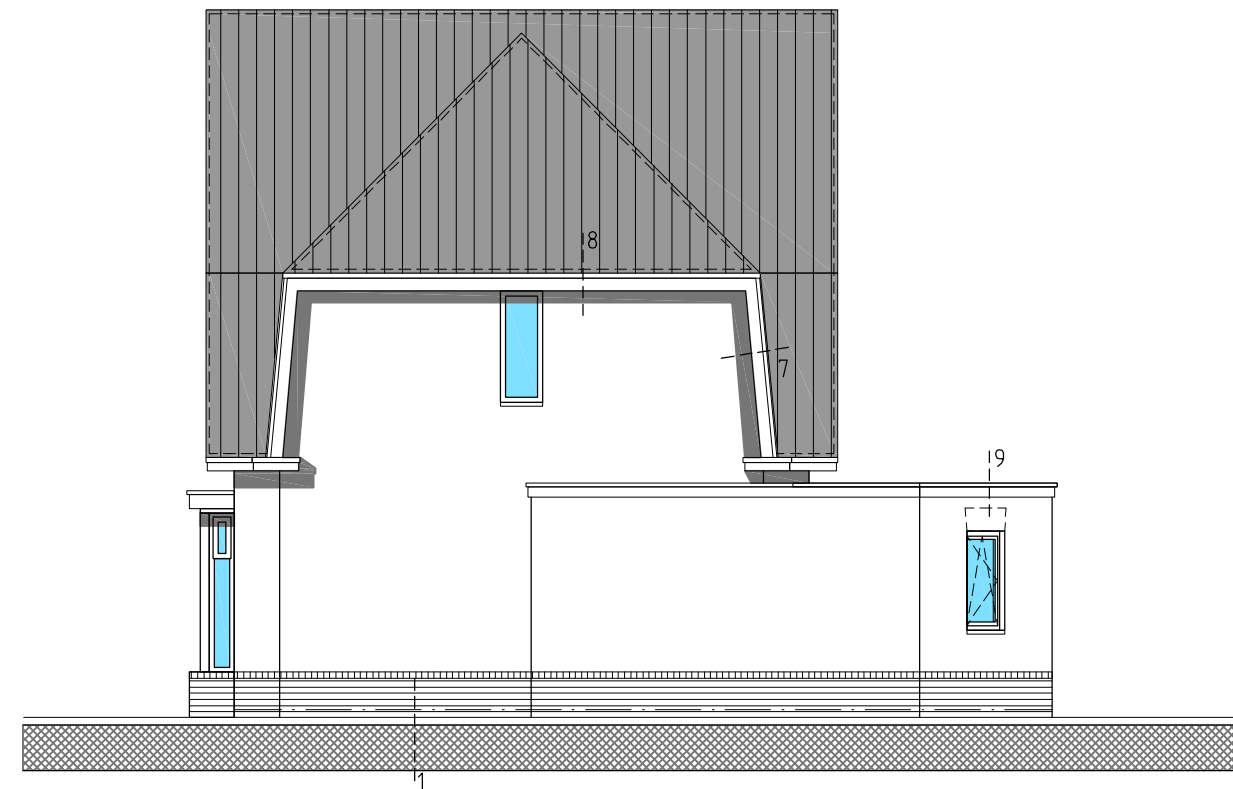


Zijgevel noord

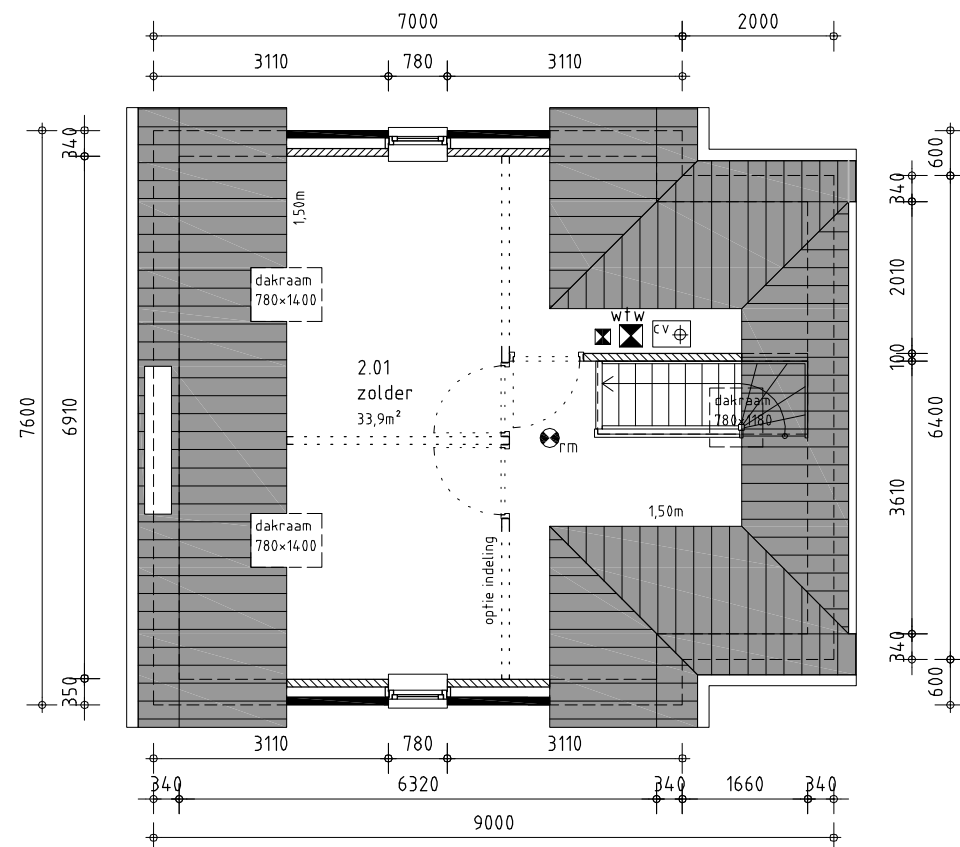

Zolder

Gebruiksoppervlak 34,7m²
Verblijfsruimte 0m²

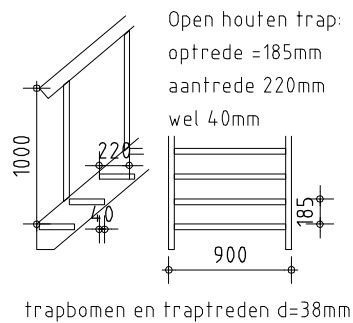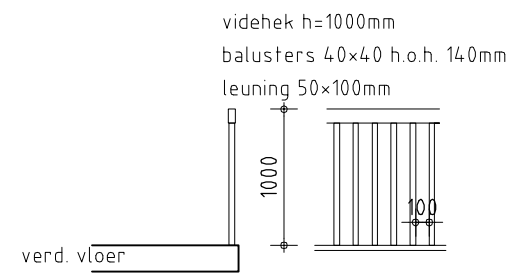

trapbomen en traptreden d=38mm

opdrachtgever :
Stichting J&T beheer
Herenweg 14-2
3645 DT Vinkeveen
0297-219019

onderdeel :
Definitief ontwerp 2
woning A Herenweg 19


project nr.
10.12

datum
21-05-2013


schaal
1: 100

blad


DO.A2

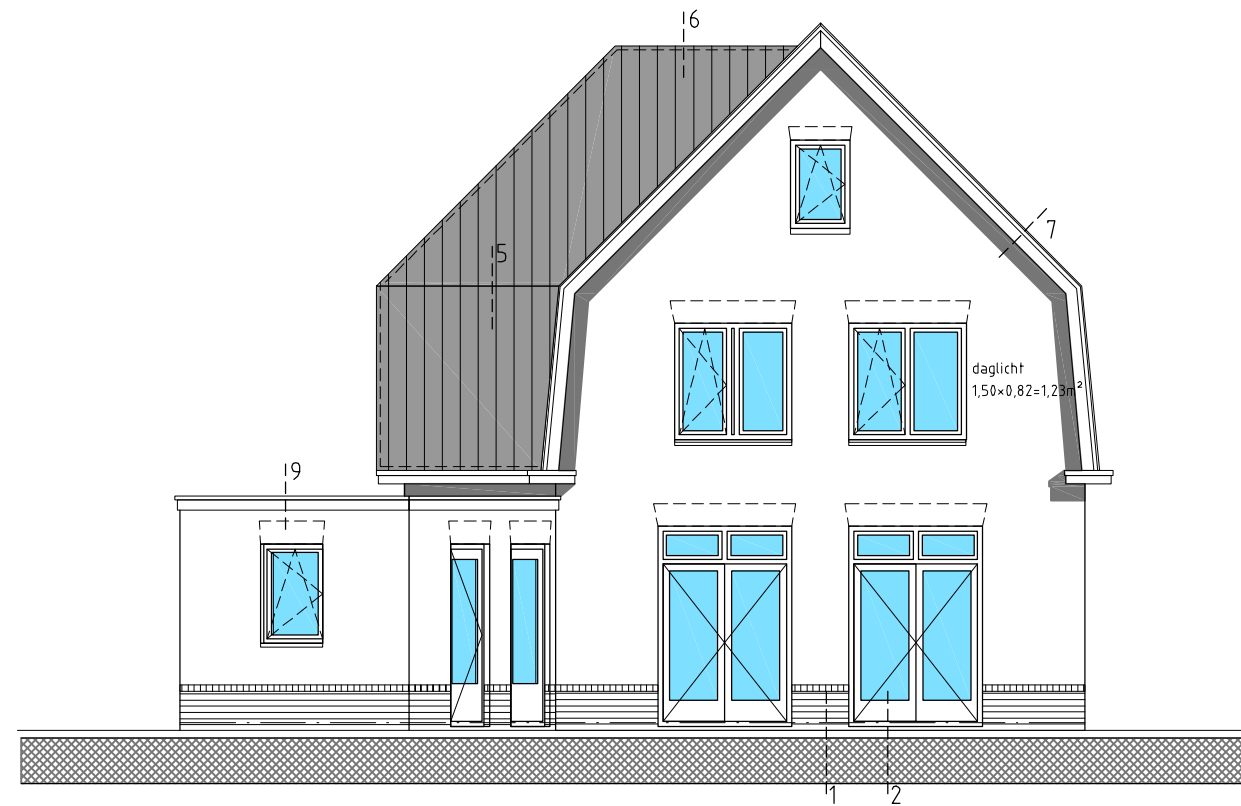

Achtergevel west

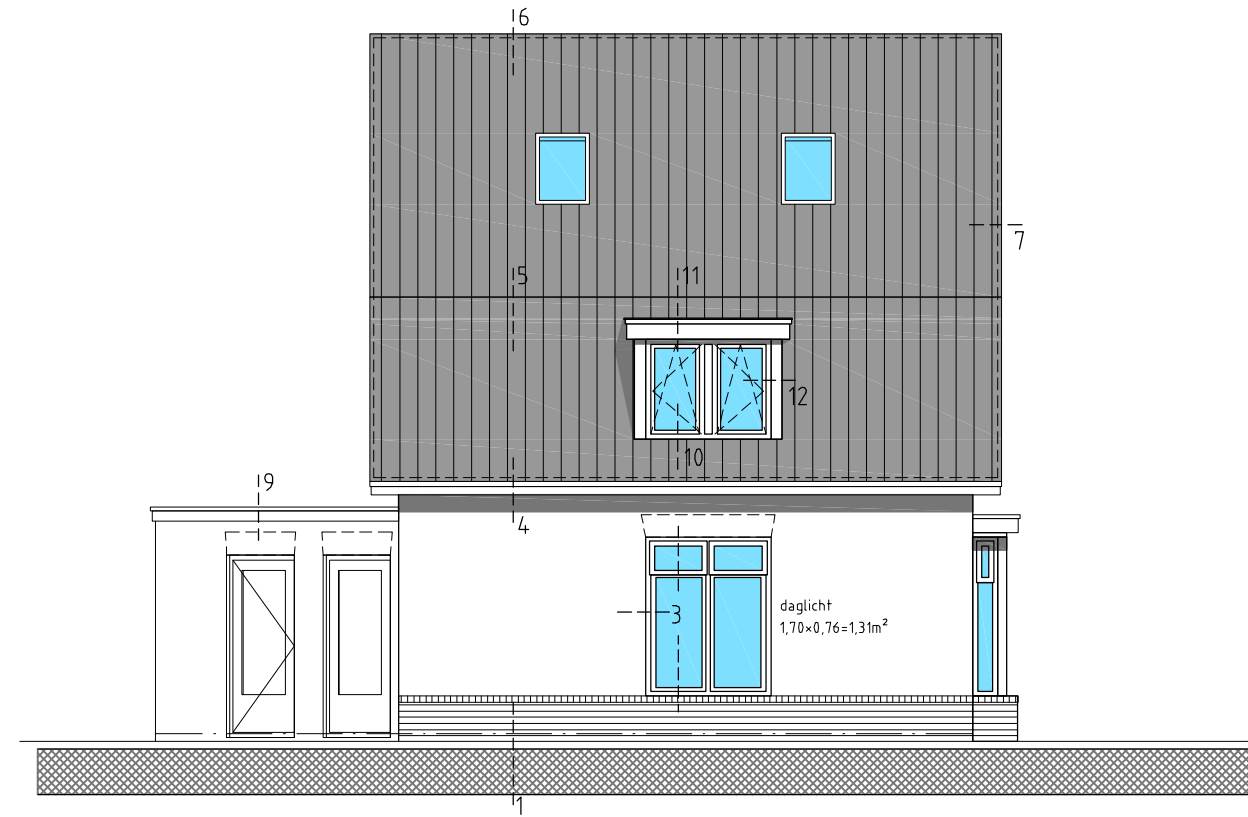

Zijgevel zuid

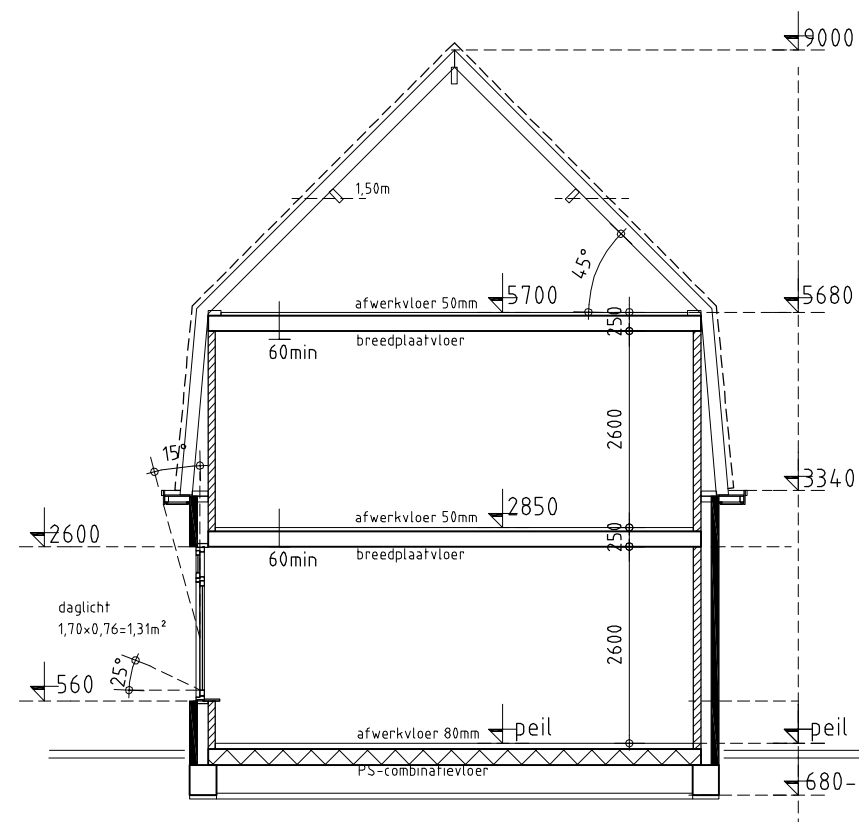

doorsnede

opdrachtgever :
Stichting J&T beheer
Herenweg 142
3645 DT Vinkeveen
0297-219019


onderdeel :
Definitief ontwerp 2
woning A Herenweg 19

project nr.
10.12
datum
21-05-2013

schaal
1 : 100


blad

DO.A2

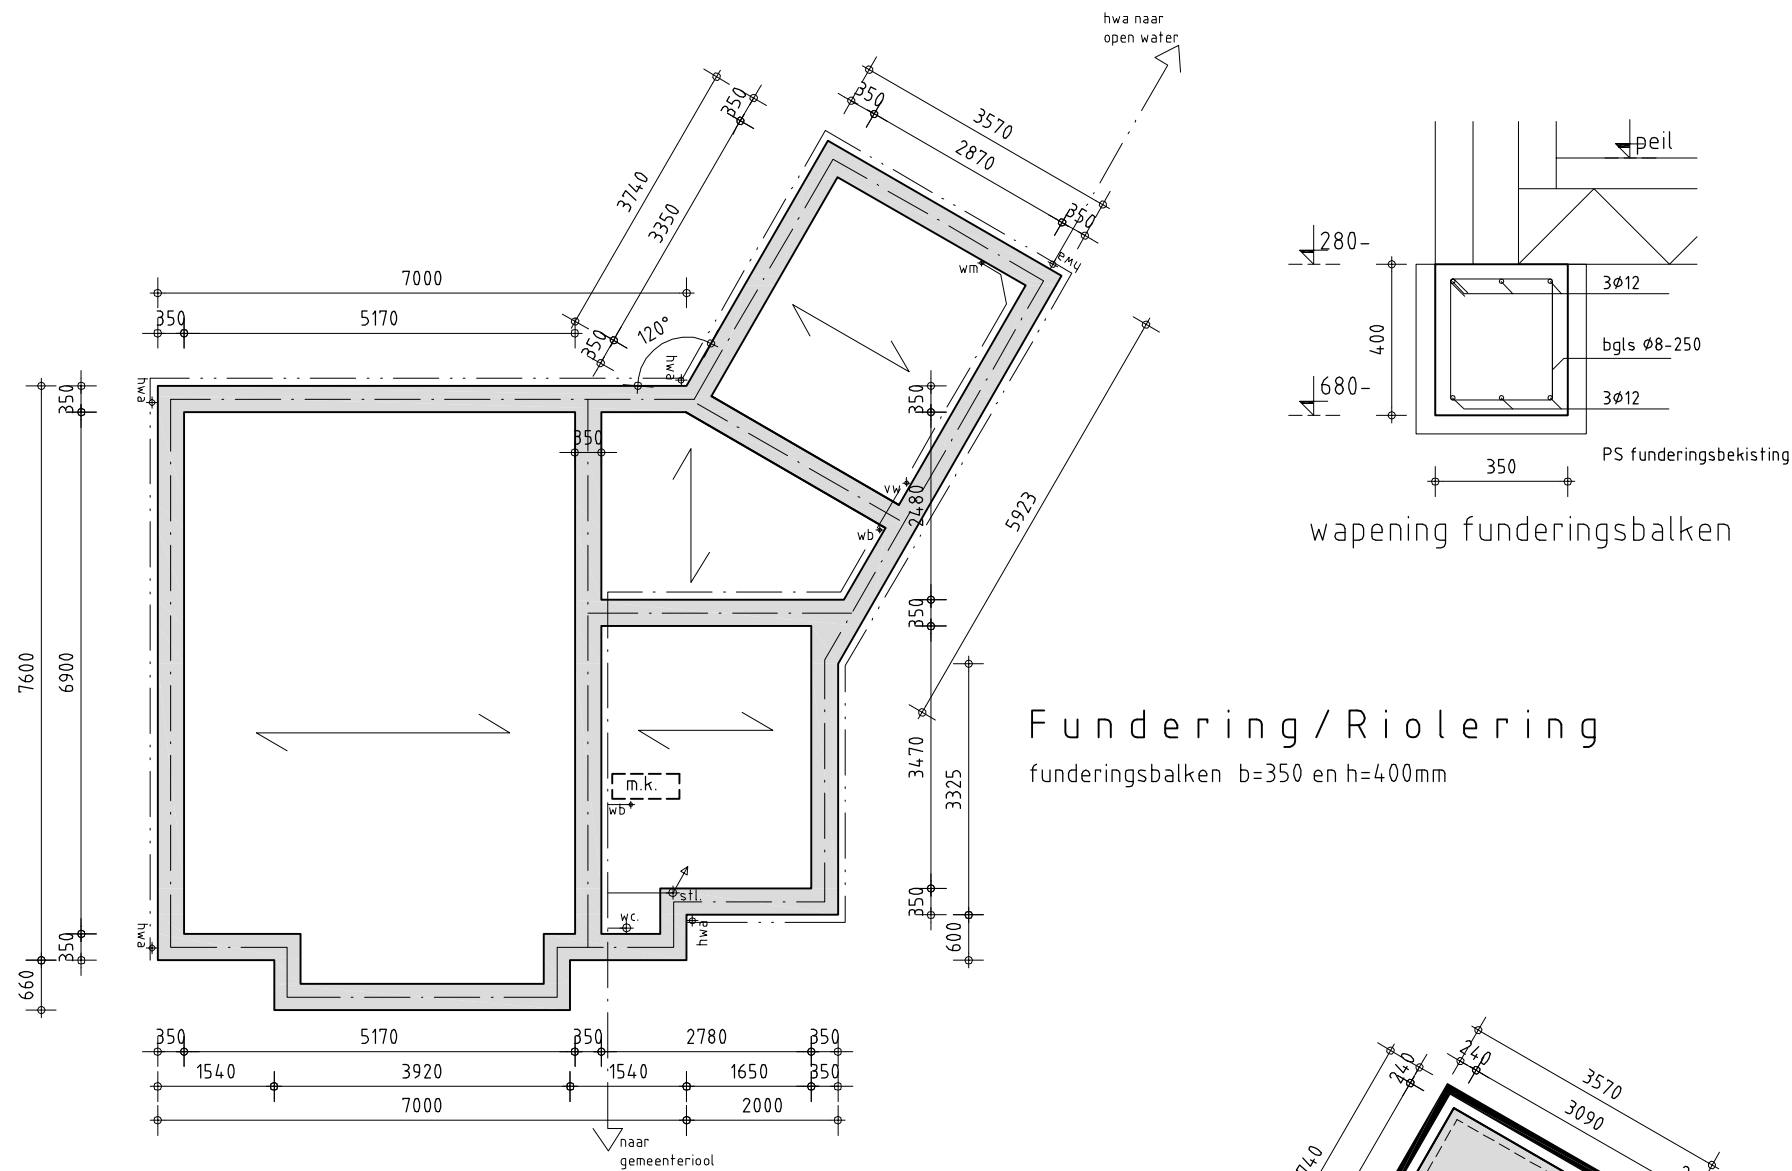

Fundering/Riolering

funderingsbalken b=350 en h=400mm

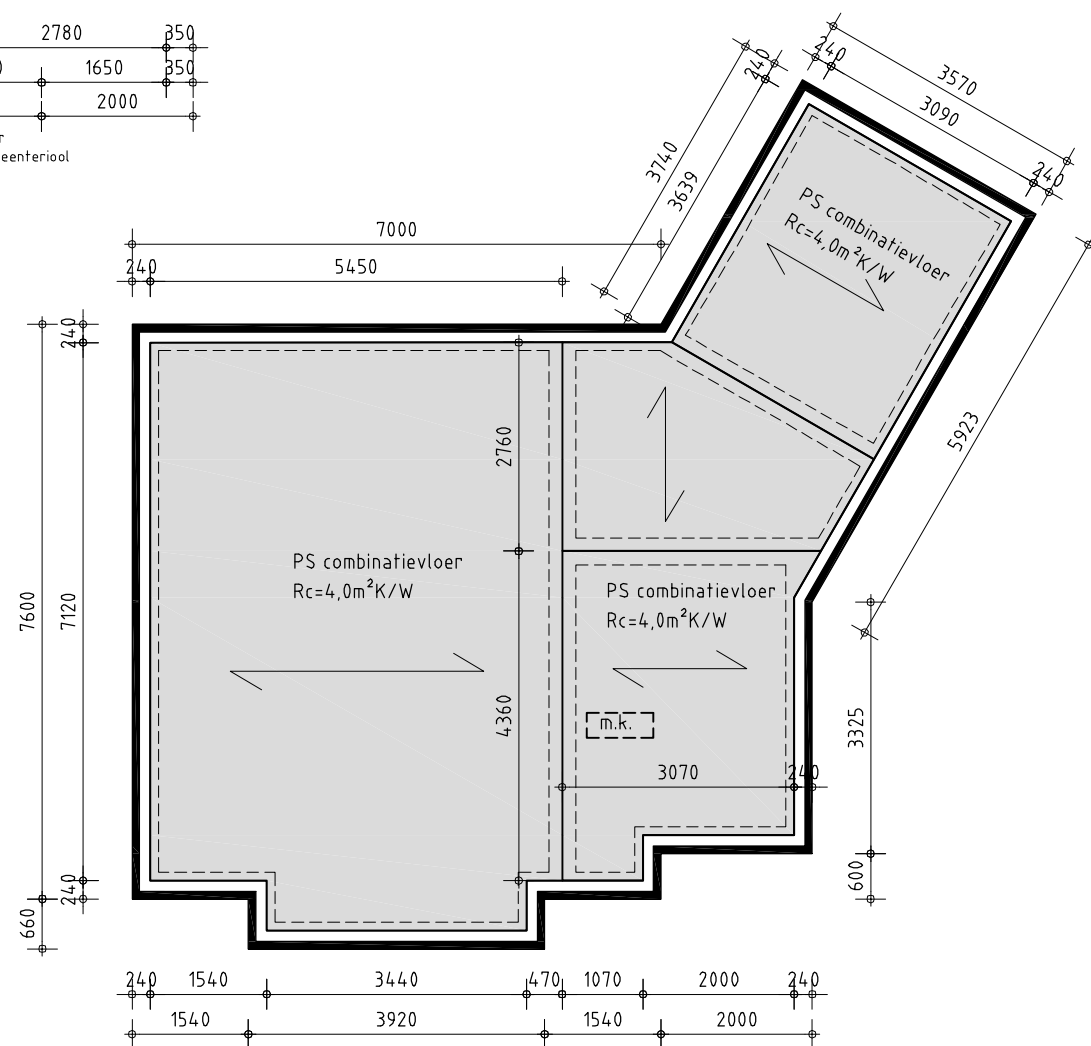

Begane grondvloer

PS combinatievloer Rc=4,0m²K/W

Heiwerk:

- .. betonpaal 220×220mm lengte .. meter
- inheidiepte .. meter -NAP, afhakhoogte paal 0,450m-peil.

Frekenbelasting = 280KN

F gebruiksbelasting = 230KN

Peil = gelijk aan peil Herenweg 3 t/m 7

Renvooi

symbool betekenis

stl. Ø110mm

vw Ø50mm

wb Ø50mm

wc Ø110mm

bad Ø50mm

douche Ø50mm

cv Ø50mm

wm Ø50mm

ontl. stl. Ø50mm

hwa Ø80mm

Uitvoeringsbepalingen:

Betonkwaliteit : C 20/25

Milieuklasse XC3

Staalkwaliteit : FeB 500

Dekking : balken : onder = 40mm

zij en boven = 35mm

vloeren: onder = 25mm

boven = 20mm

wanden: zijkanten = 25mm

kolommen: 35mm

Houtkwaliteit : C 18 Noordeuropees vuren

Staalkwaliteit : S 235 JR

Stelruimte aanwerken met

krimpvrije mortel

Boutkwaliteit : 8.8 , Lassen min a=5mm

Brandwerendheid hoofddraagconstructie onder de verdiepingvloer minimaal 60min.

opdrachtgever :

Stichting J&T beheer

Herenweg 14-2

3645 DT Vinkeveen

0297-219019

onderdeel :

Constructietekening 1
woning A Herenweg 19

project nr.

10.12

datum


21-05-2013

schaal


1 : 100

blad


C.A1

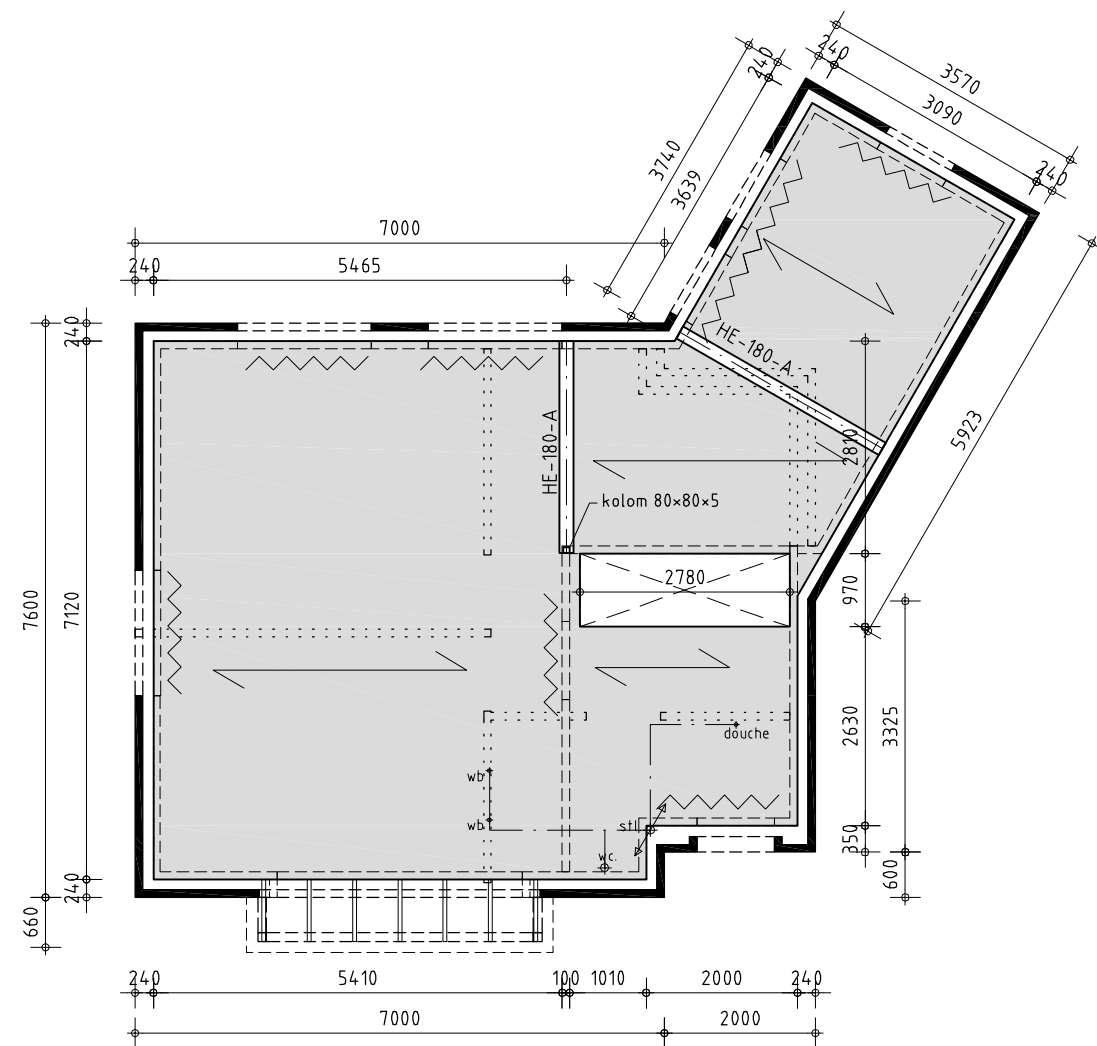

Verdiepingsvloer
Breedplaatvloer d=200mm

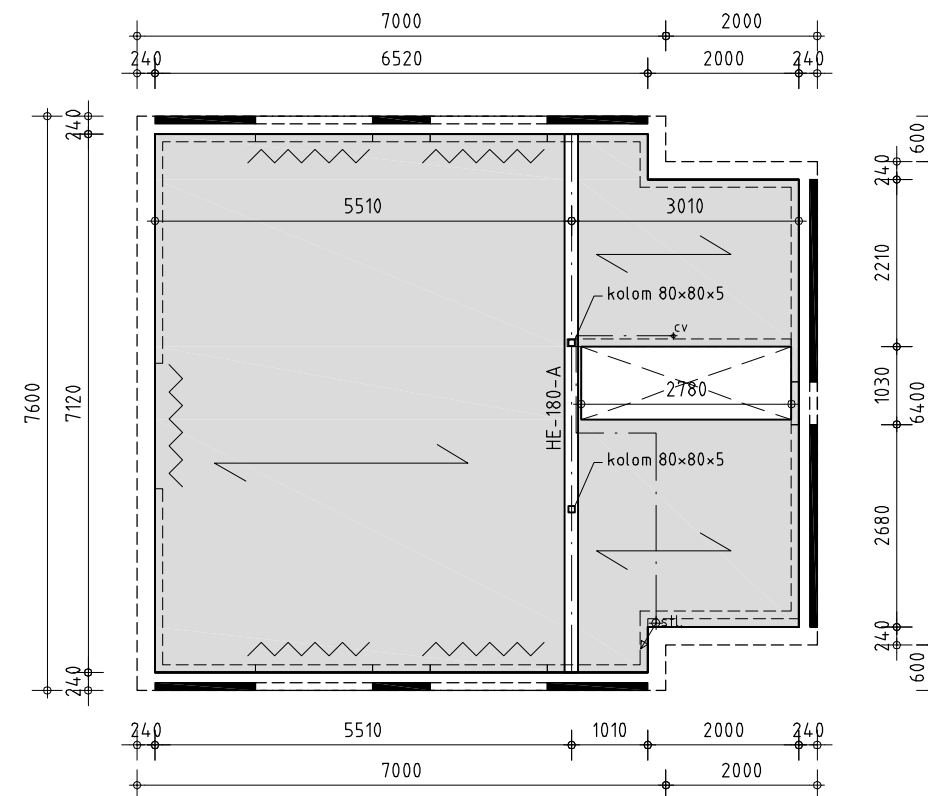

Zoldervloer
Balklaag 71x196mm h.o.h. 610mm

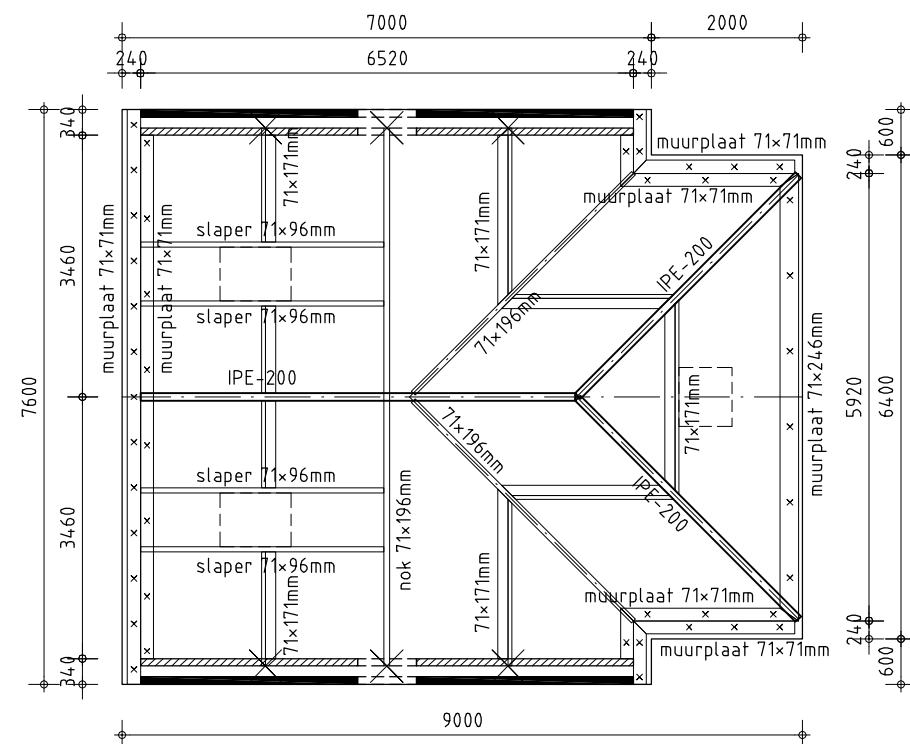

Dakconstructie

opdrachtgever :
Stichting J&T beheer
Herenweg 14-2
3645 DT Vinkeveen
0297-219019

onderdeel :
Constructietekening 2
woning A Herenweg 19

project nr.
10.12
datum
21-05-2013

schaal
1: 100

blad