



voorgevel (oost)




rechter zijgevel (zuid)




achtergevel (noord)




linker zijgevel (west)

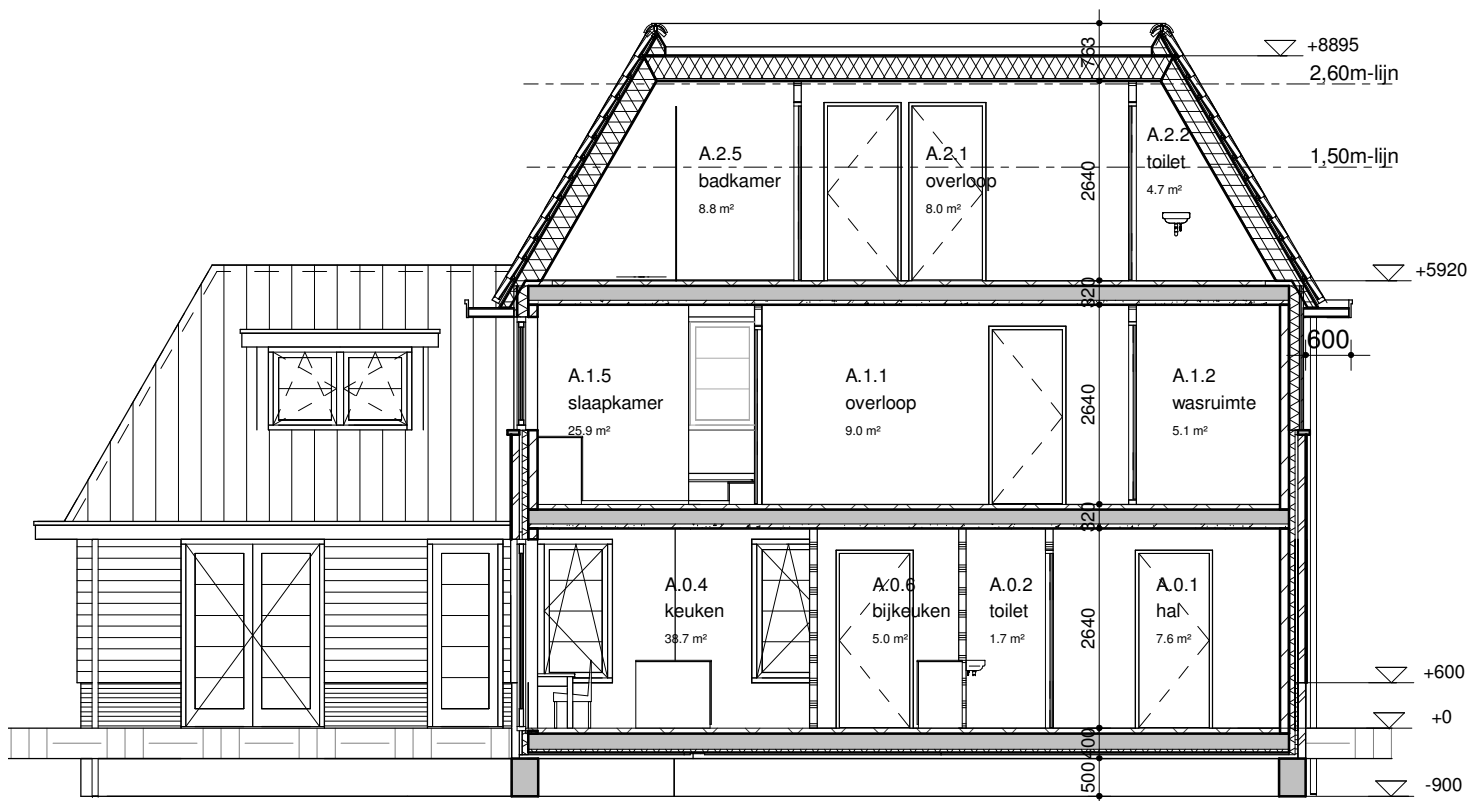

Doorsnede A (A)

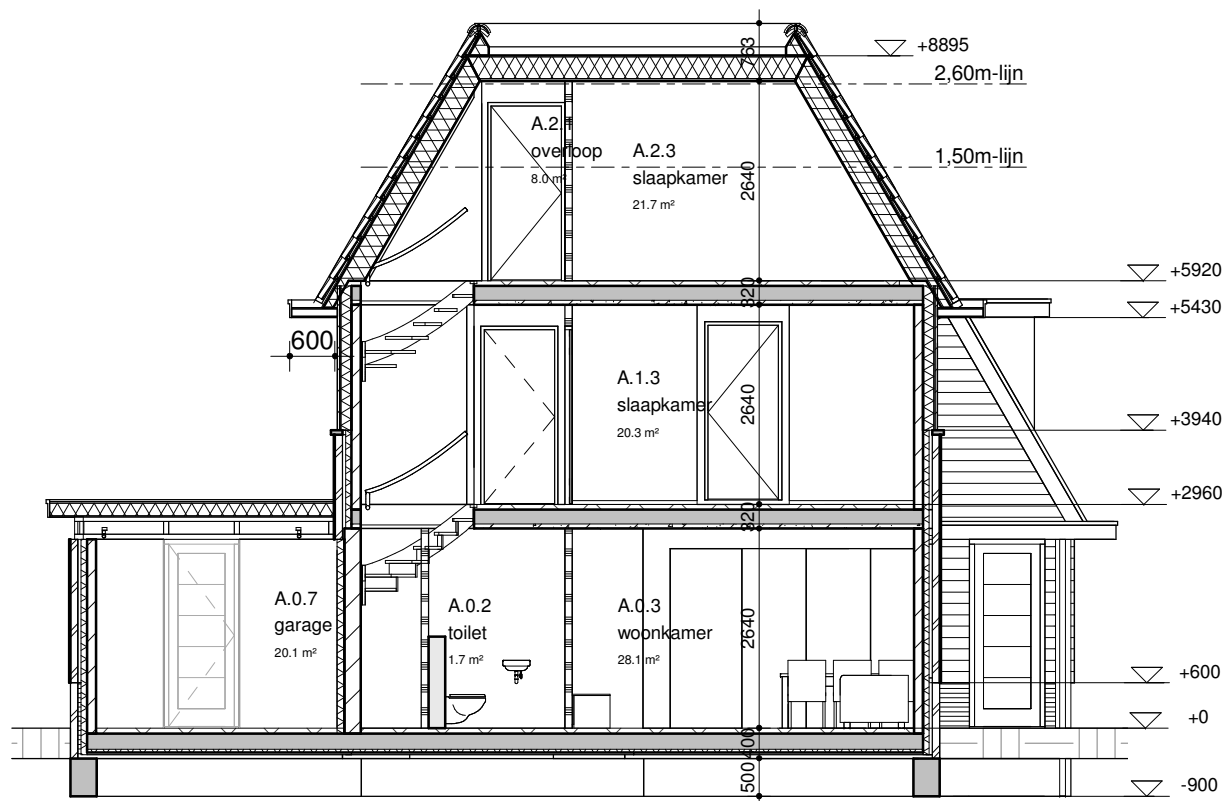

Doorsnede B (A)

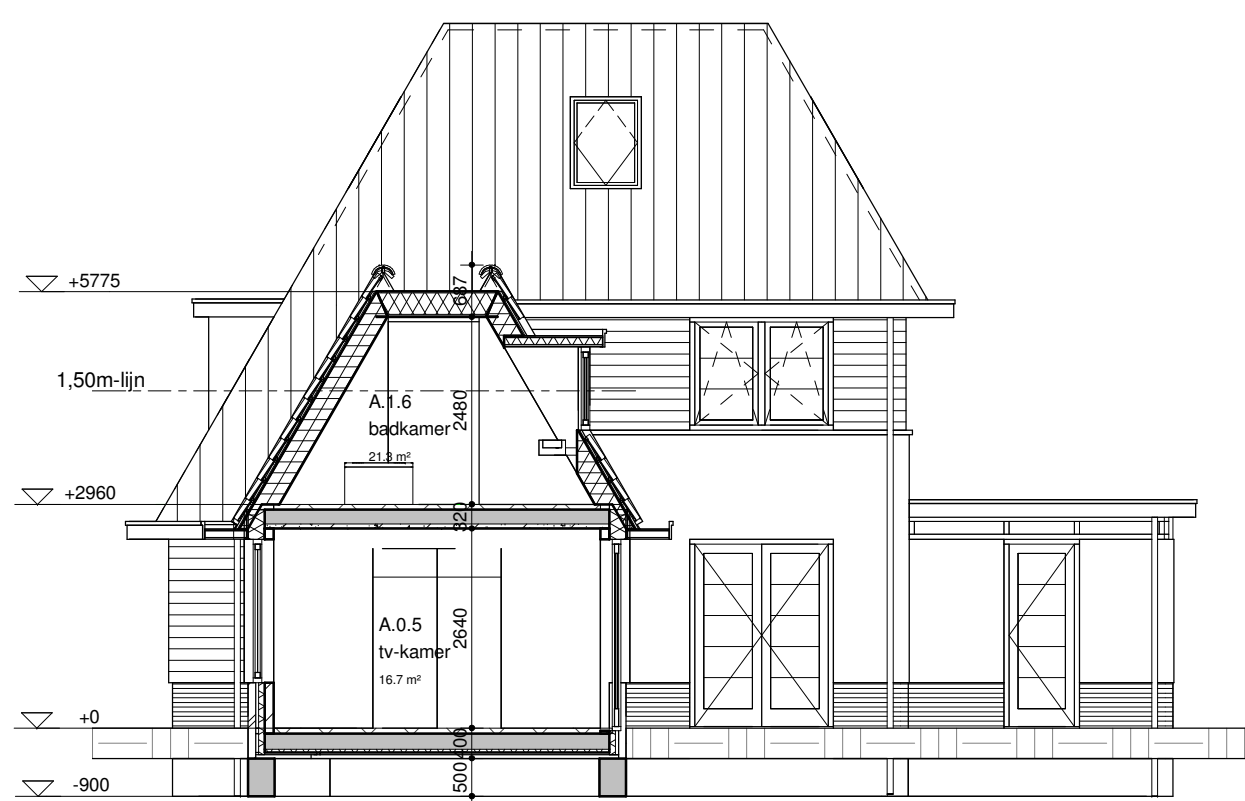


Doorsnede C (A)




3D-impressie type A


ruimteoverzicht type A				
Nr	bouwbe sluit	Ruimte	Opp	
A.0.1	verkeersruimte	hal	7.5 m²	
A.0.2	toilet	toilet	1.5 m²	
A.0.3	verkeersruimte	woonkamer	28.0 m²	
A.0.4	verkeersruimte	keuken	38.5 m²	
A.0.5	verkeersruimte	tv-kamer	16.5 m²	
A.0.6	verkeersruimte	bijkuchen	5.0 m²	
A.0.7	stallingsruimte	garage	20.0 m²	
A.1.1	verkeersruimte	overloop	9.0 m²	
A.1.2	verkeersruimte	wasruimte	5.0 m²	
A.1.3	verkeersruimte	slaapkamer	20.5 m²	
A.1.4	badruimte	badkamer	14.0 m²	
A.1.5	verkeersruimte	slaapkamer	26.0 m²	
A.1.6	badruimte	badkamer	21.5 m²	
A.1.7	toilet	toilet	1.5 m²	
A.1.8	opslagruimte	berging	2.0 m²	
A.2.1	verkeersruimte	overloop	8.0 m²	
A.2.2	opslagruimte	toilet	4.5 m²	
A.2.3	verkeersruimte	slaapkamer	21.5 m²	
A.2.4	verkeersruimte	slaapkamer	21.5 m²	
A.2.5	badruimte	badkamer	9.0 m²	
A.2.6		CV/MV	3.0 m²	
			284.5 m²	

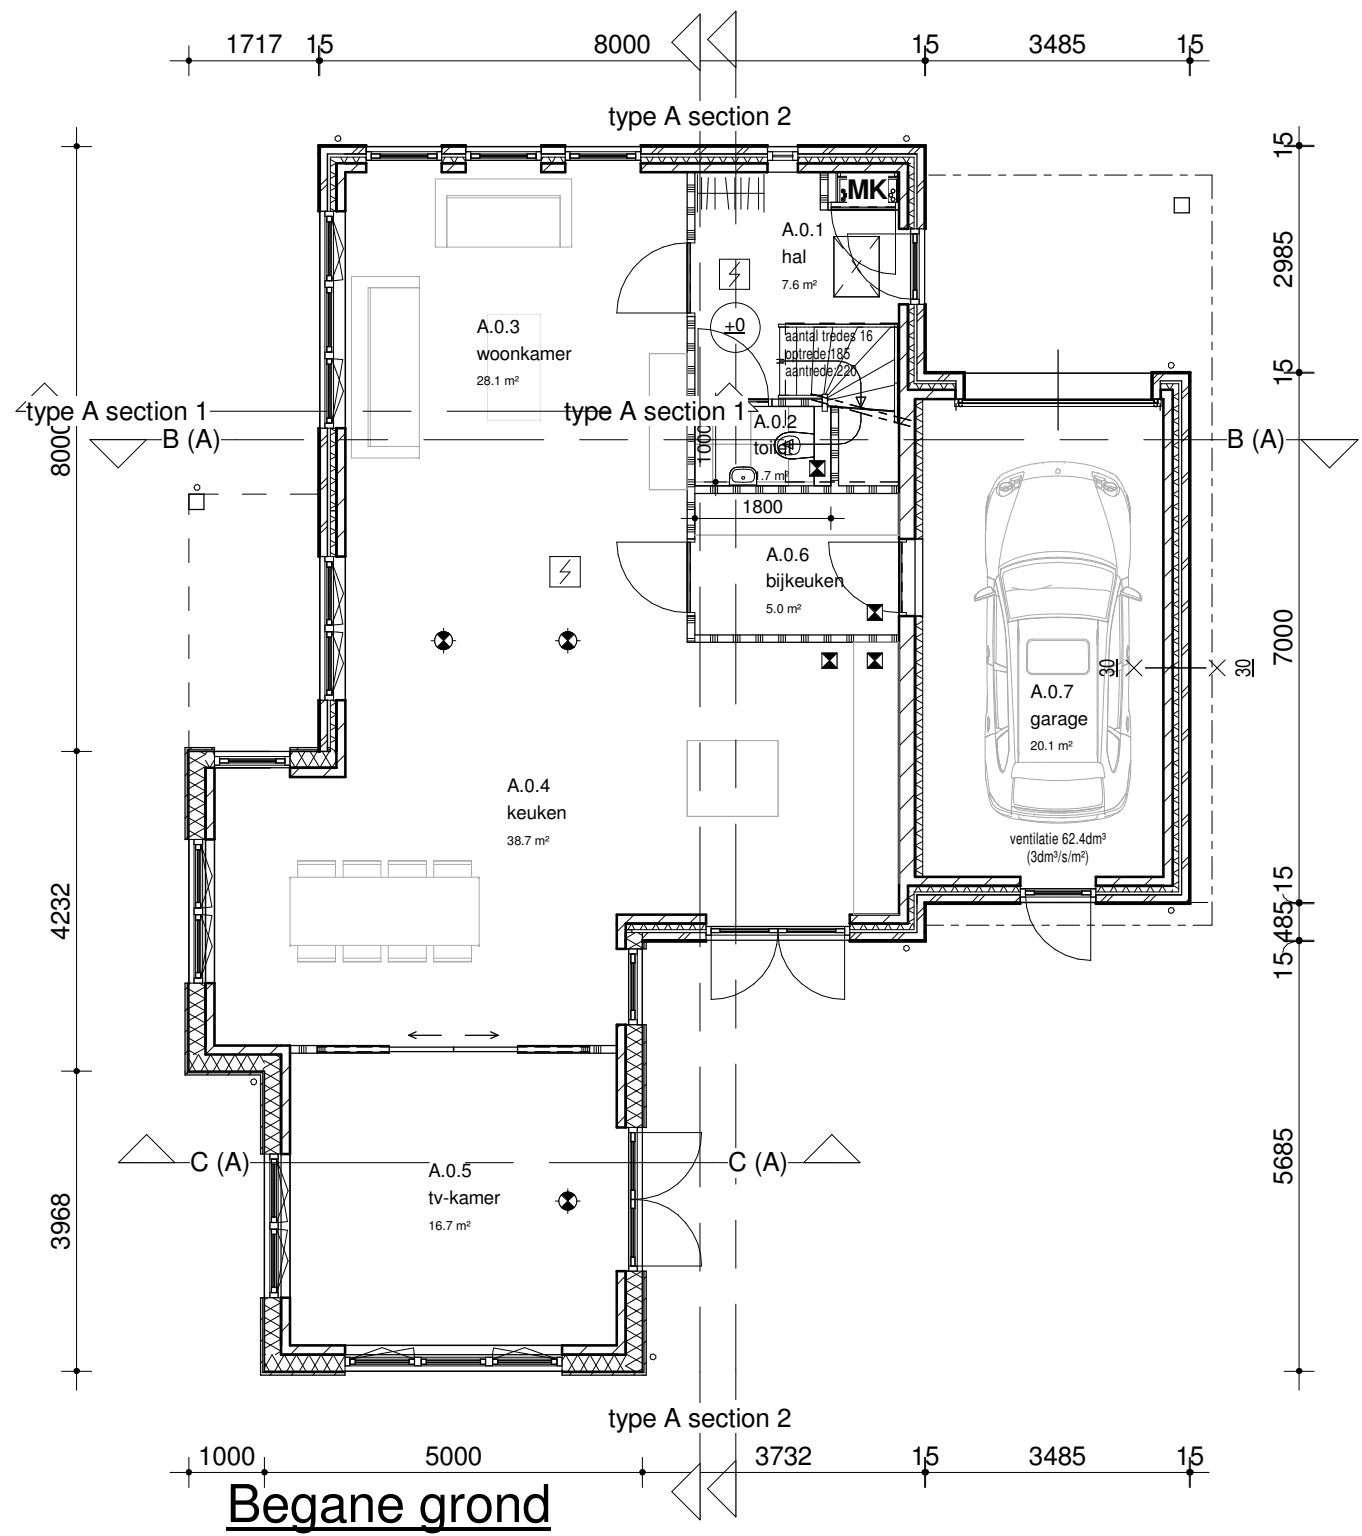

Begane grond

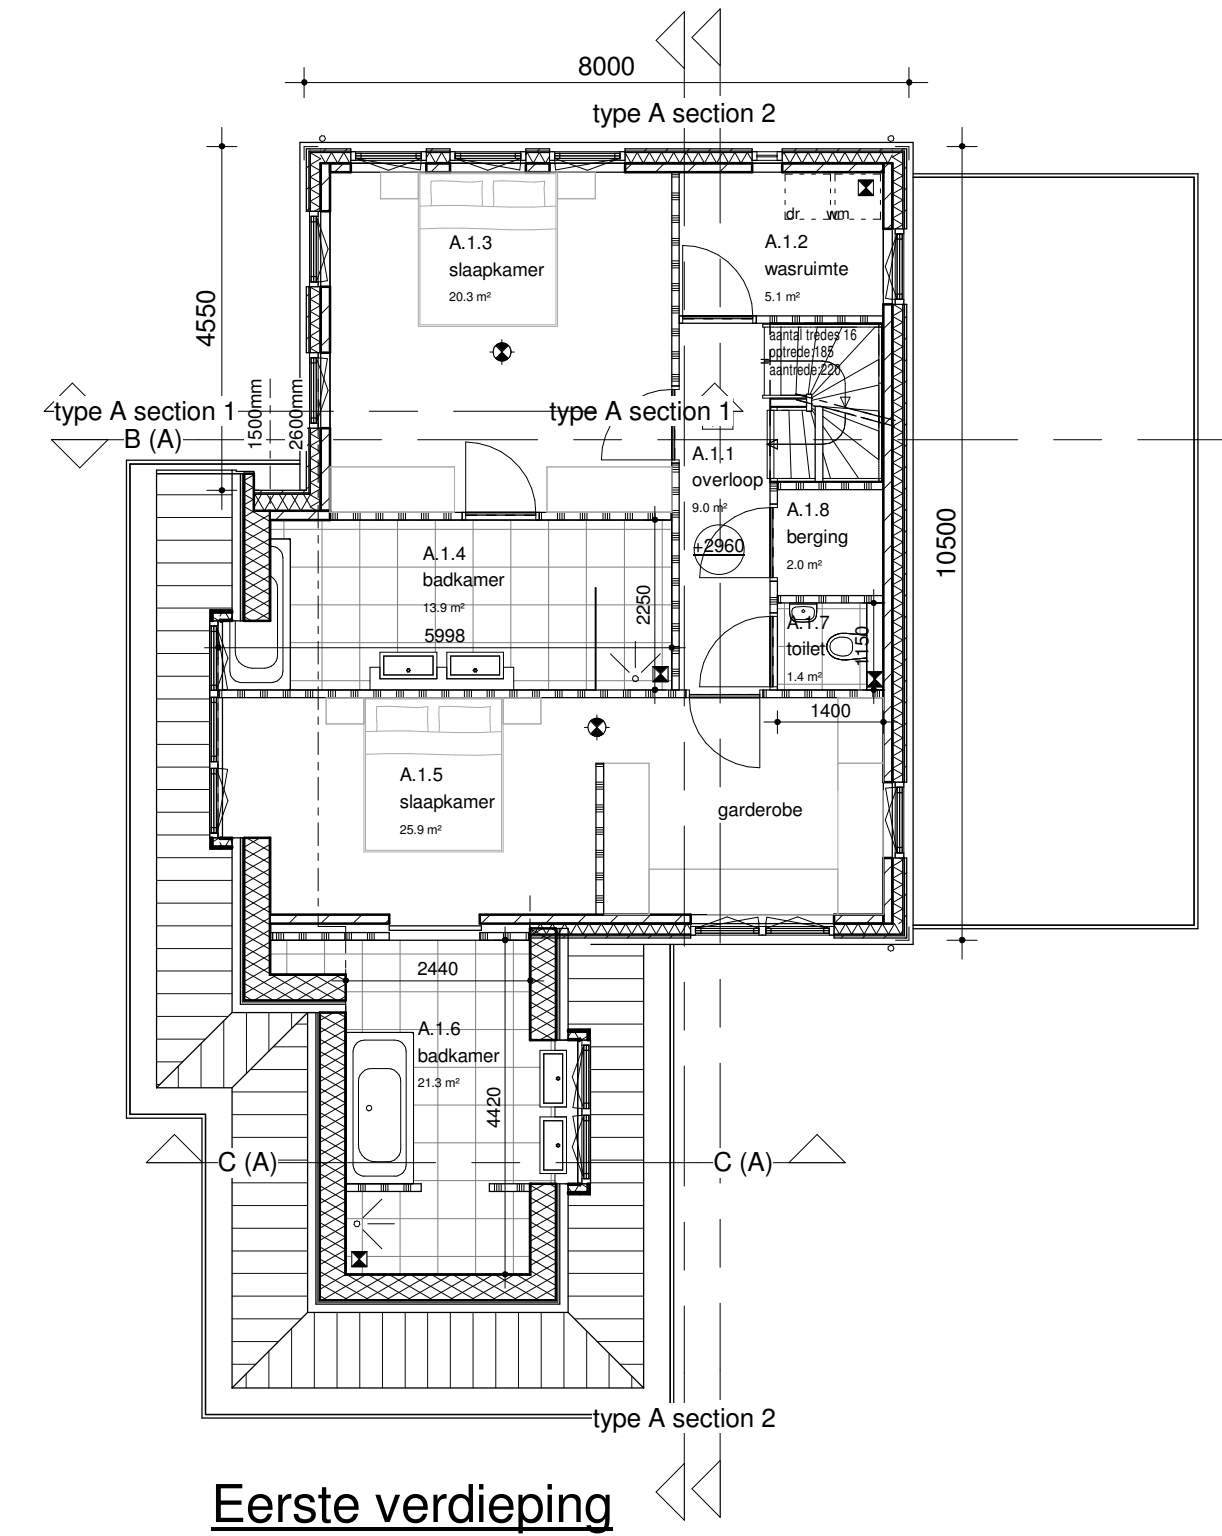

Eerste verdieping

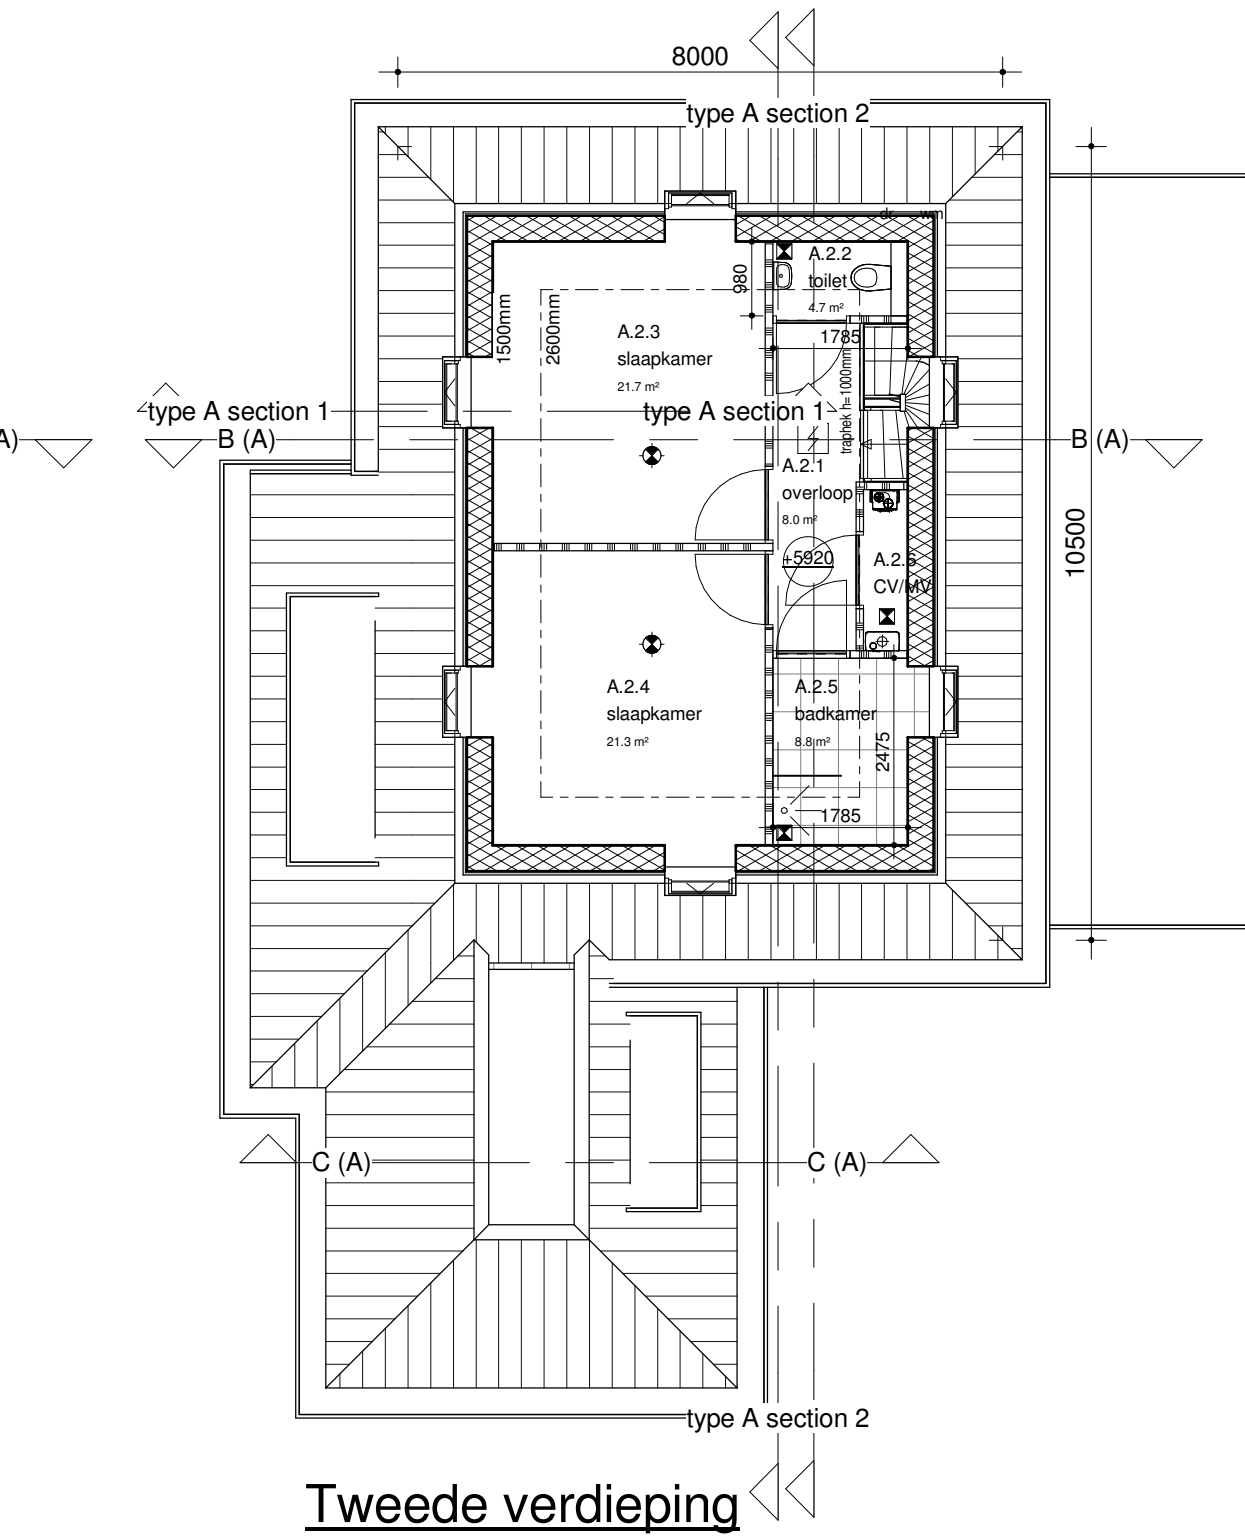

Tweede verdieping



Situatie type A

1 : 1000

Veenweg 149
3641 SJ Mijdrecht

Postbus 299
3640 AG Mijdrecht

t: 0297 239 259

info@hwvanderlaan.nl
www.hwvanderlaan.nl

Projectnummer
2012078

Project
Nieuwbouw 9 woningen aan de
Herenweg 112, te Vinkeveen

Projectadres
Vinkeveen

Opdrachtgever
Ontwikkelings Maatschappij
Buitenveldert Amsterdam

Omschrijving
Definitief ontwerp type A

Fase / Status
Definitief / Voorlopig

Formaat
A1

Schaal
1:100

Datum
19-02-2015

Wijzigingsdatum
B 26-05-2015

Getekend
dgr


Tekeningnummer
A-01D B



voorgevel (noord)




rechter zijgevel (west)

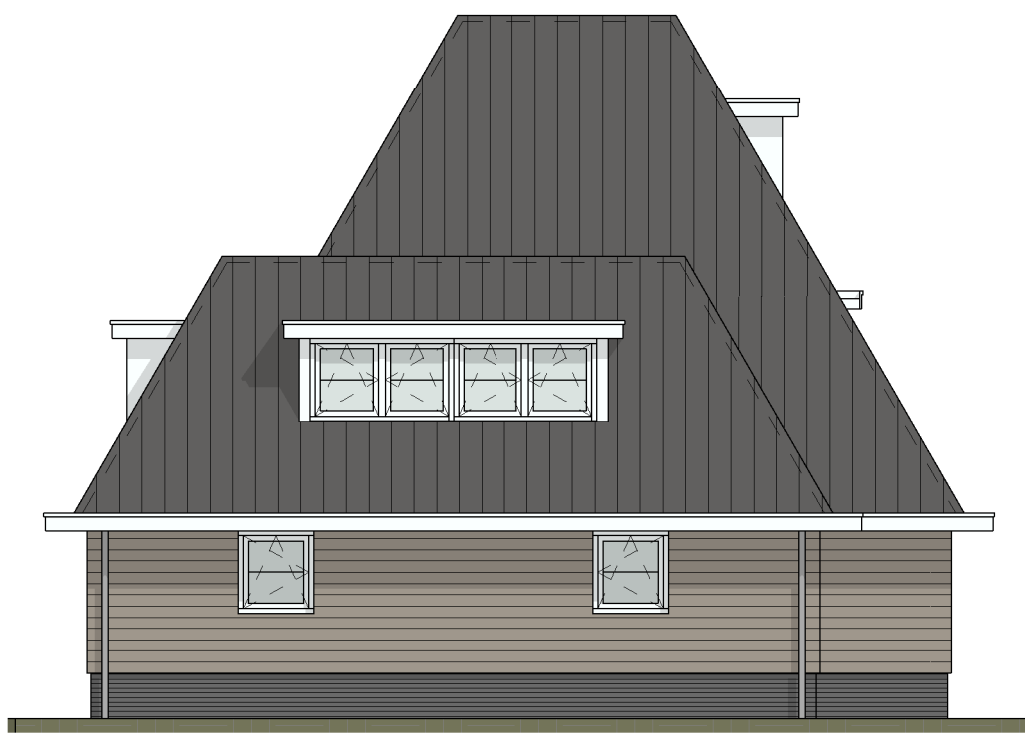


achtergevel (oost)




linker zijgevel (zuid)

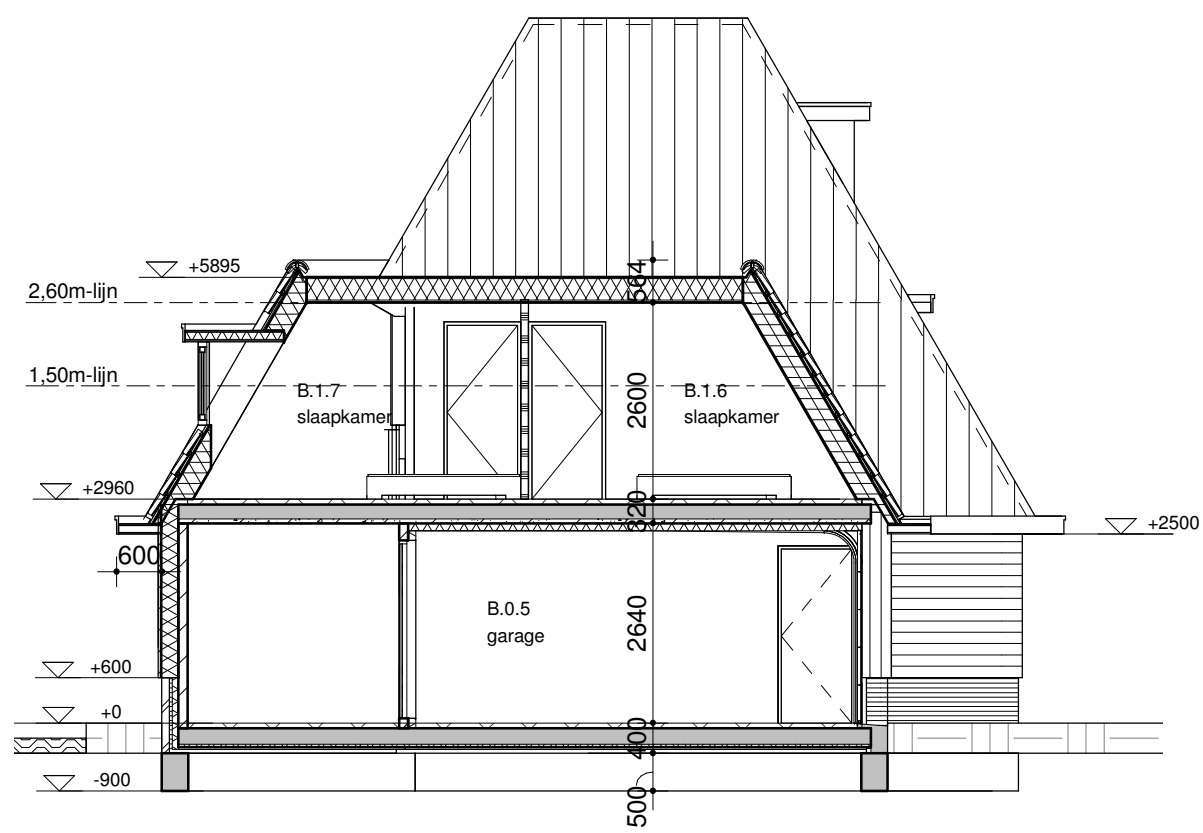


Doorsnede A (B)

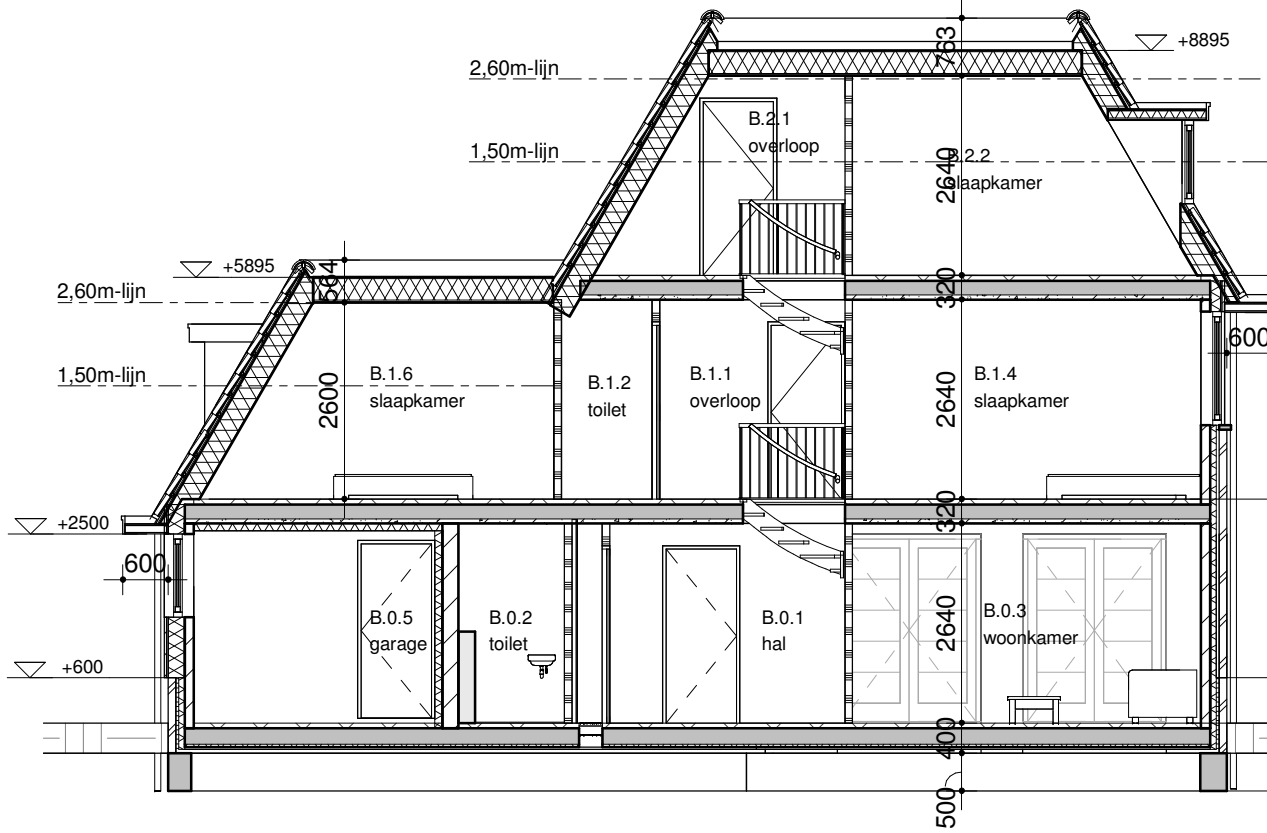

Doorsnede B (B)

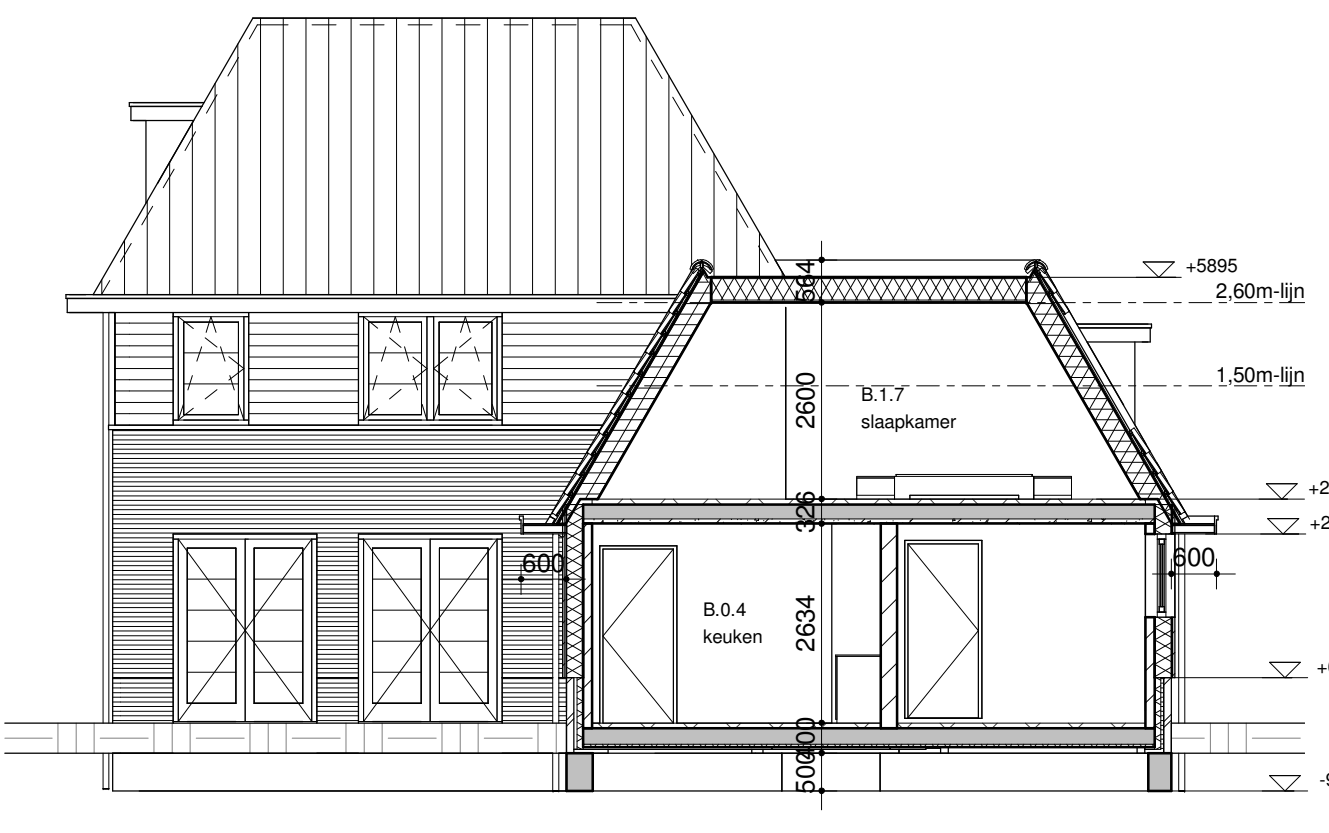


Doorsnede C (B)

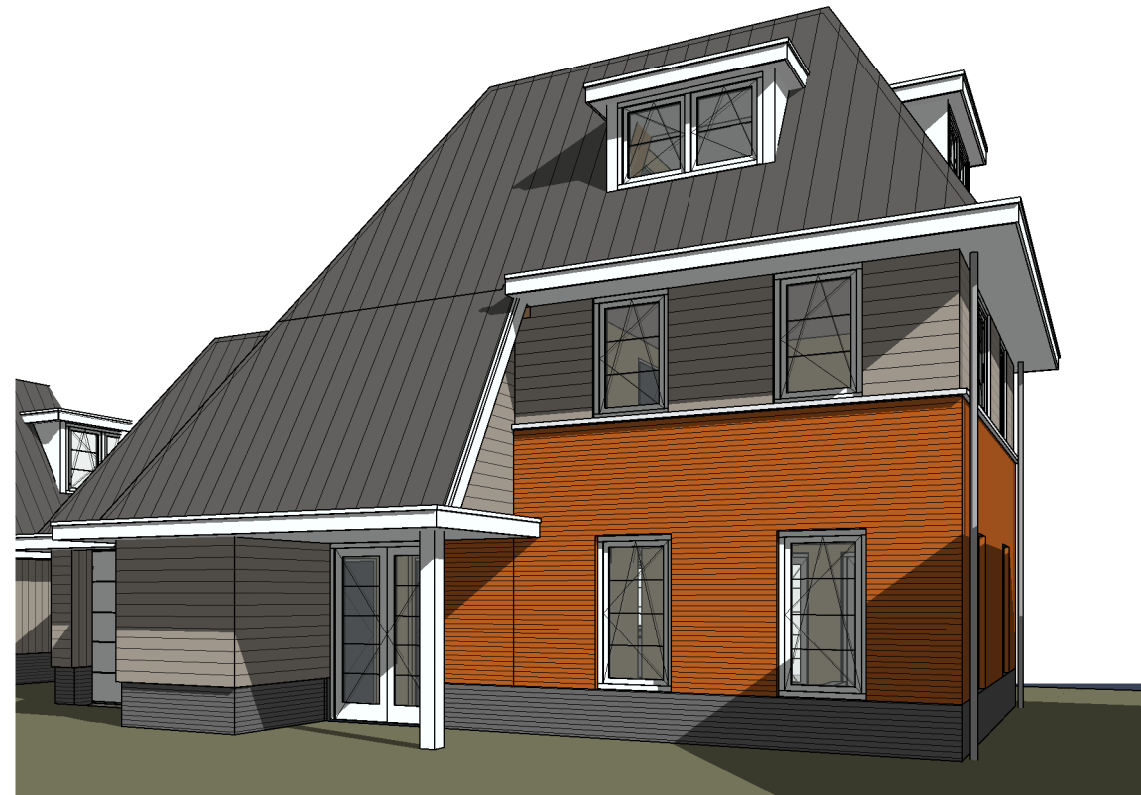


3D-impressie type B


ruimteoverzicht type B			
Nr	bouwbe sluit	Ruimte	Opp
B.0.1	verkeersruimte	hal	10.0 m²
B.0.2	toilet	toilet	1.5 m²
B.0.3	verbljfsruimte	woonkamer	32.0 m²
B.0.4	verbljfsruimte	keuken	24.5 m²
B.0.5	stallingsruimte	garage	19.0 m²
B.0.6	overige ruimte	garderobe	2.0 m²
B.0.7	overige ruimte	bijkeuken	9.0 m²
B.1.1	verkeersruimte	overloop	13.0 m²
B.1.2	toilet	toilet	2.0 m²
B.1.3	overige ruimte	berging, CV/MV	5.5 m²
B.1.4	verbljfsruimte	slaapkamer	17.0 m²
B.1.5	badruimte	badkamer	15.5 m²
B.1.6	verbljfsruimte	slaapkamer	22.5 m²
B.1.7	verbljfsruimte	slaapkamer	27.5 m²
B.2.1	verkeersruimte	overloop	11.5 m²
B.2.2	verbljfsruimte	slaapkamer	26.5 m²
B.2.3	badruimte	badkamer	7.5 m²
			245.5 m²

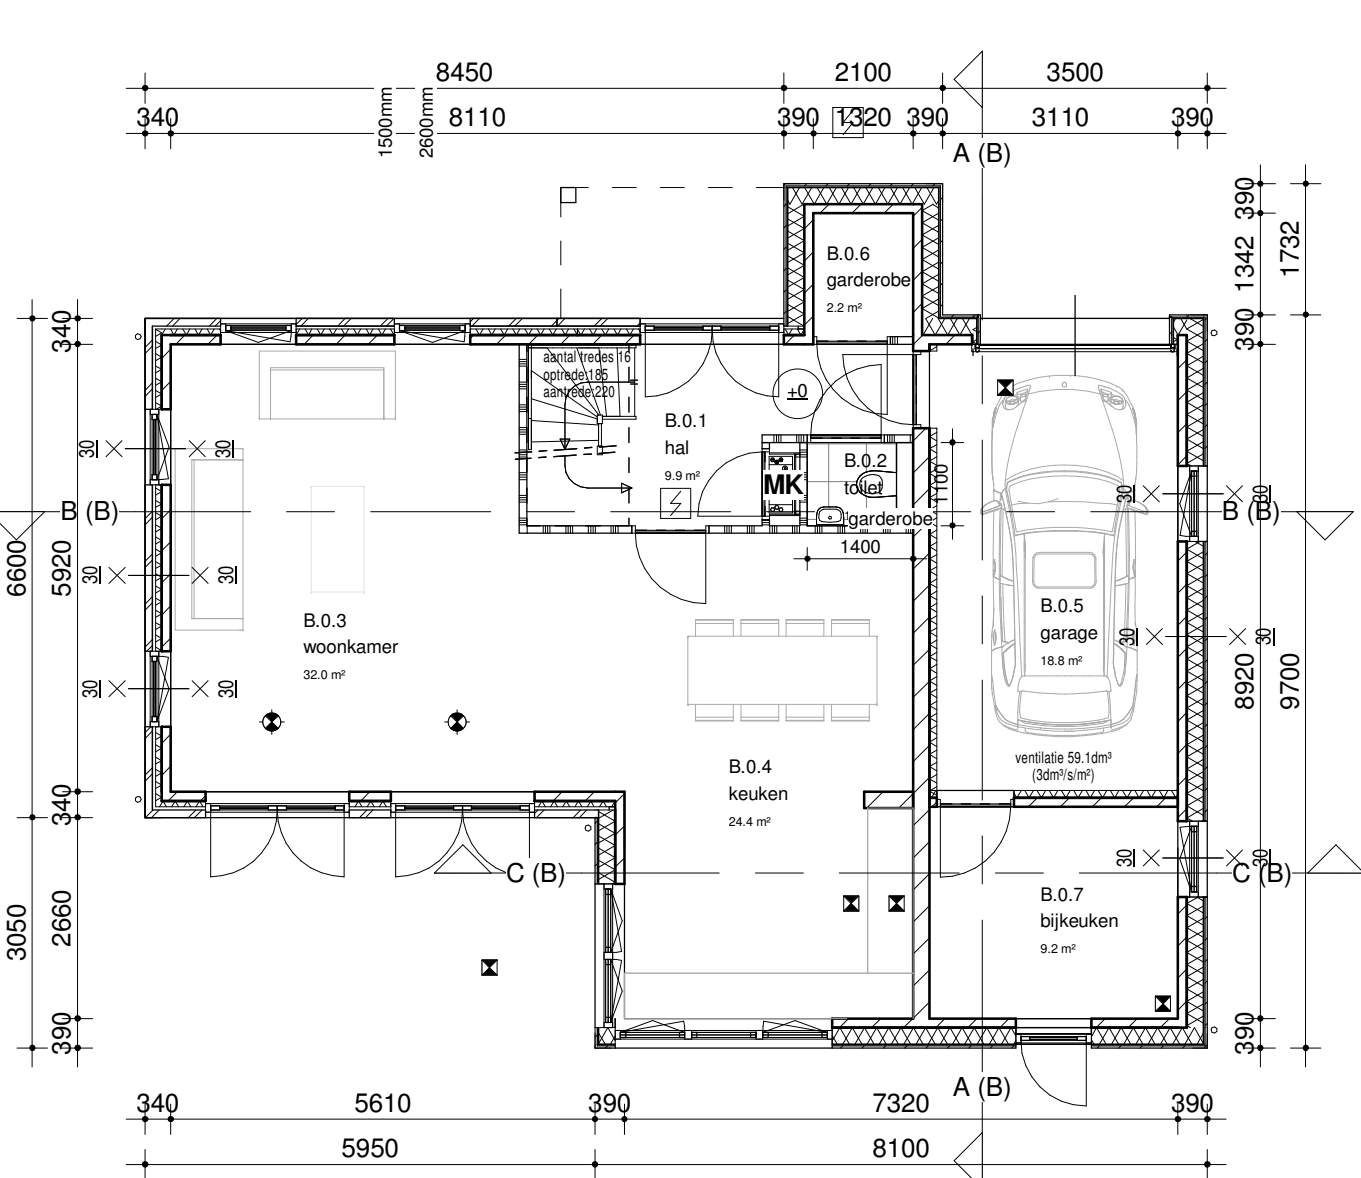

Begane grond

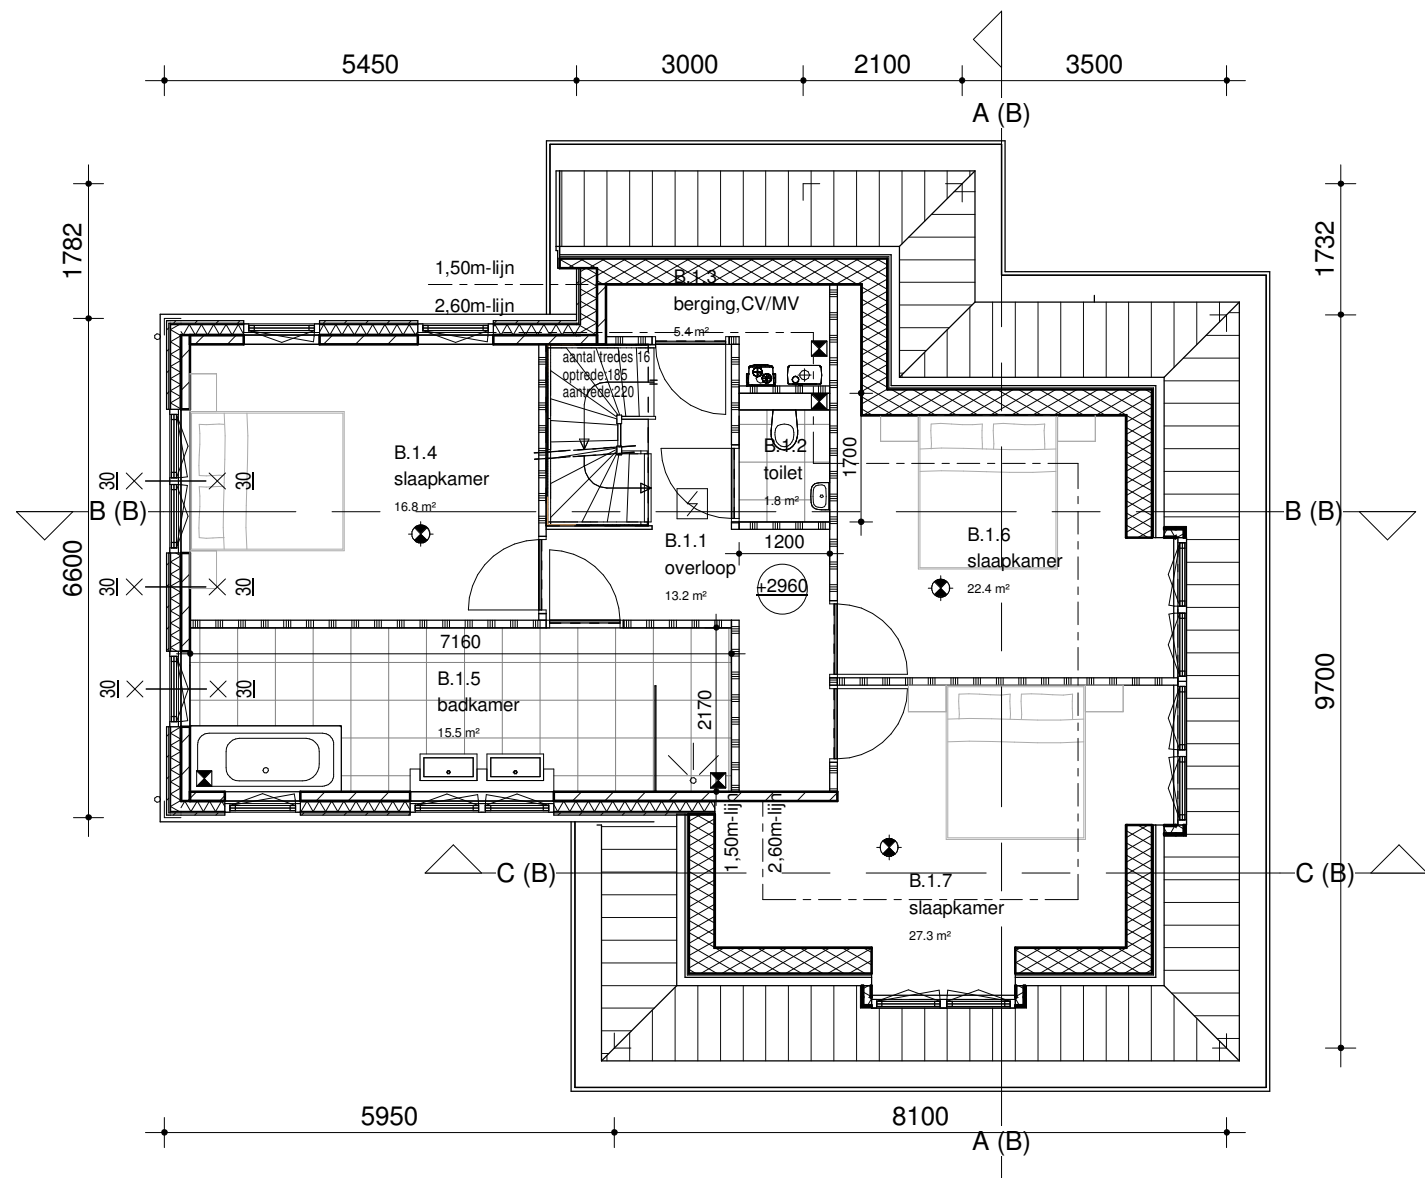

Eerste verdieping

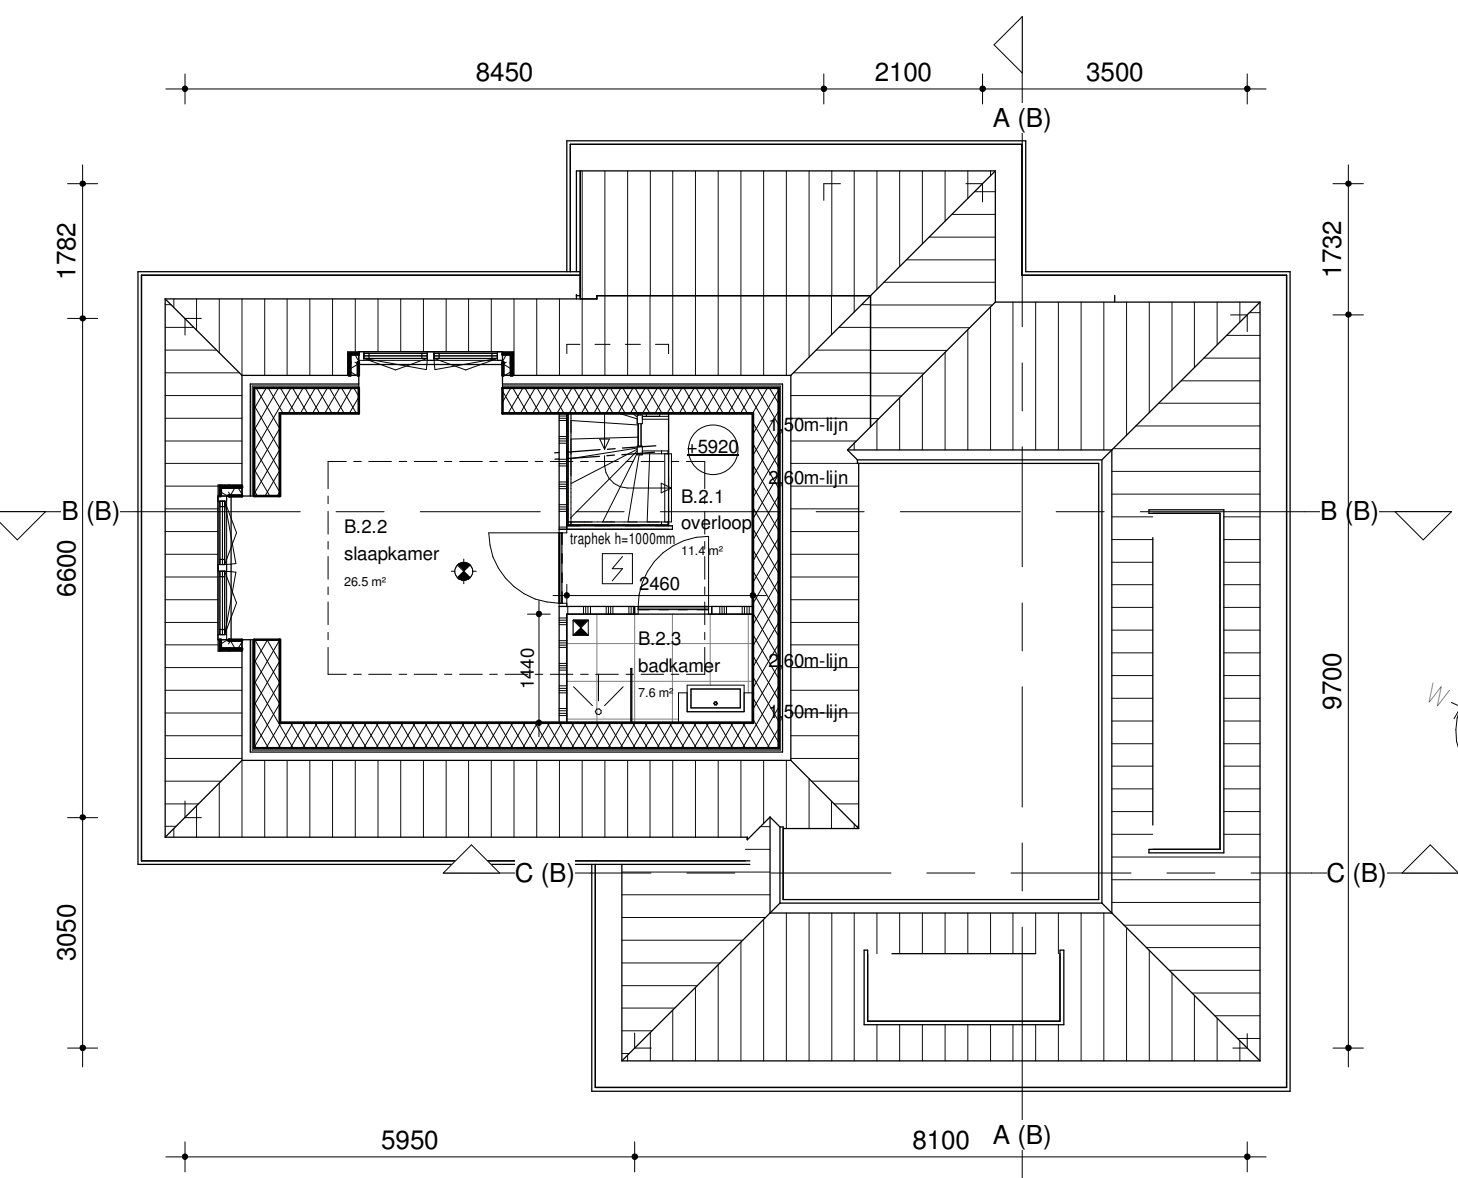

Tweede verdieping



Situatie type B

1 : 1000

Veenweg 149
3641 SJ Mijdrecht

Postbus 299
3640 AG Mijdrecht

t: 0297 239 259

info@hvwvanderlaan.nl
www.hvwvanderlaan.nl

Projectnummer
2012078

Project
Nieuwbouw 9 woningen aan de
Herengweg 112, te Vinkeveen

Projectadres
Vinkeveen

Opdrachtgever
Ontwikkelings Maatschappij
Buitenvaldert Amsterdam

Omschrijving
Definitief ontwerp type B

Fase / Status
Definitief / Voorlopig

Formaat
A1

Schaal
1:100

Datum
02-04-2015

Wijzigingsdatum
C 26-05-2015

Getekend
dgr


Tekeningnummer
B-01D C



voorgevel (noord)




rechter zijgevel (west)

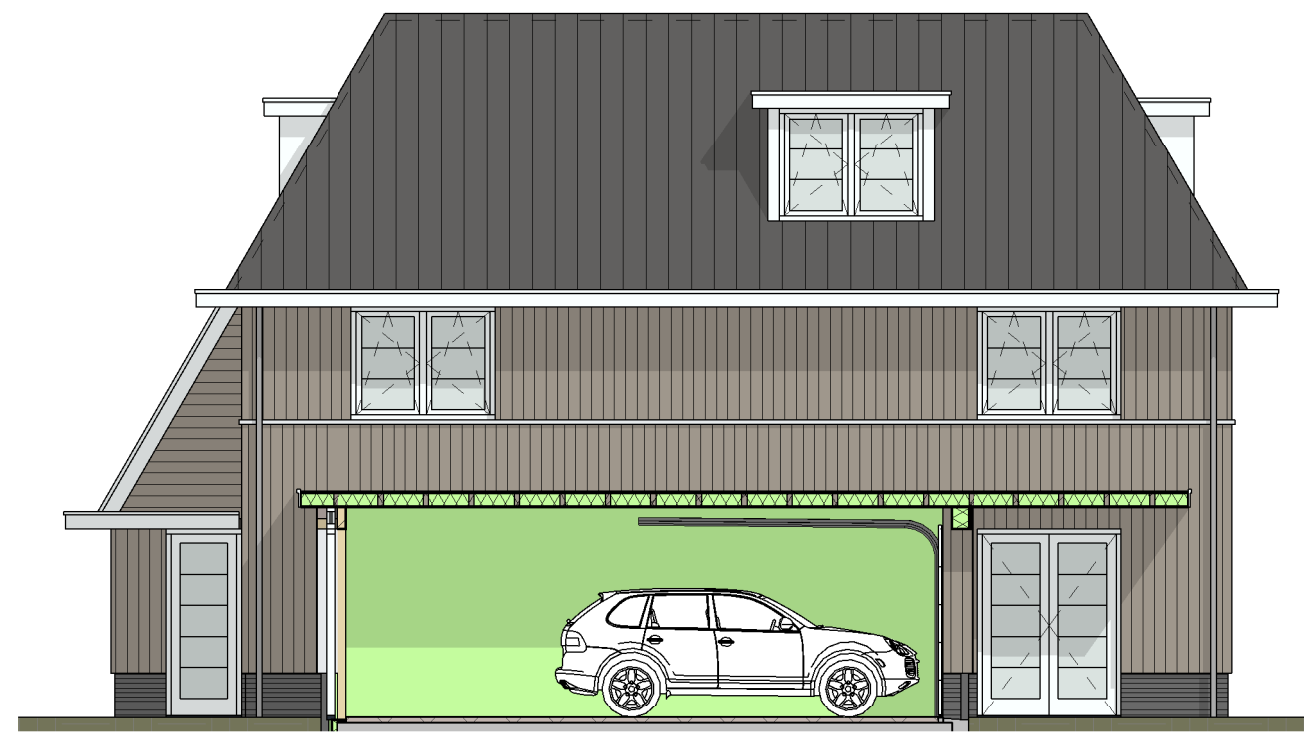


achtergevel (oost)




linker zijgevel (zuid)

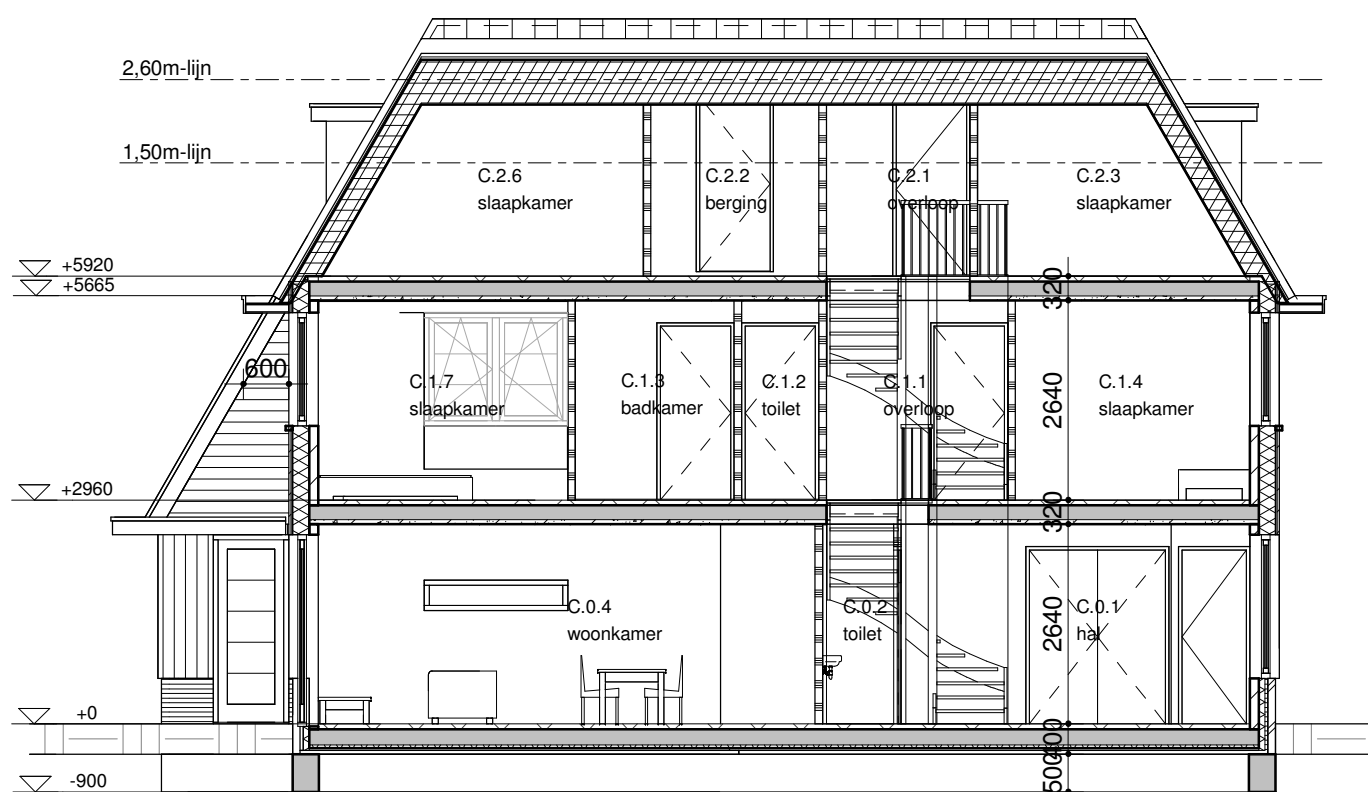


Doorsnede A (C)

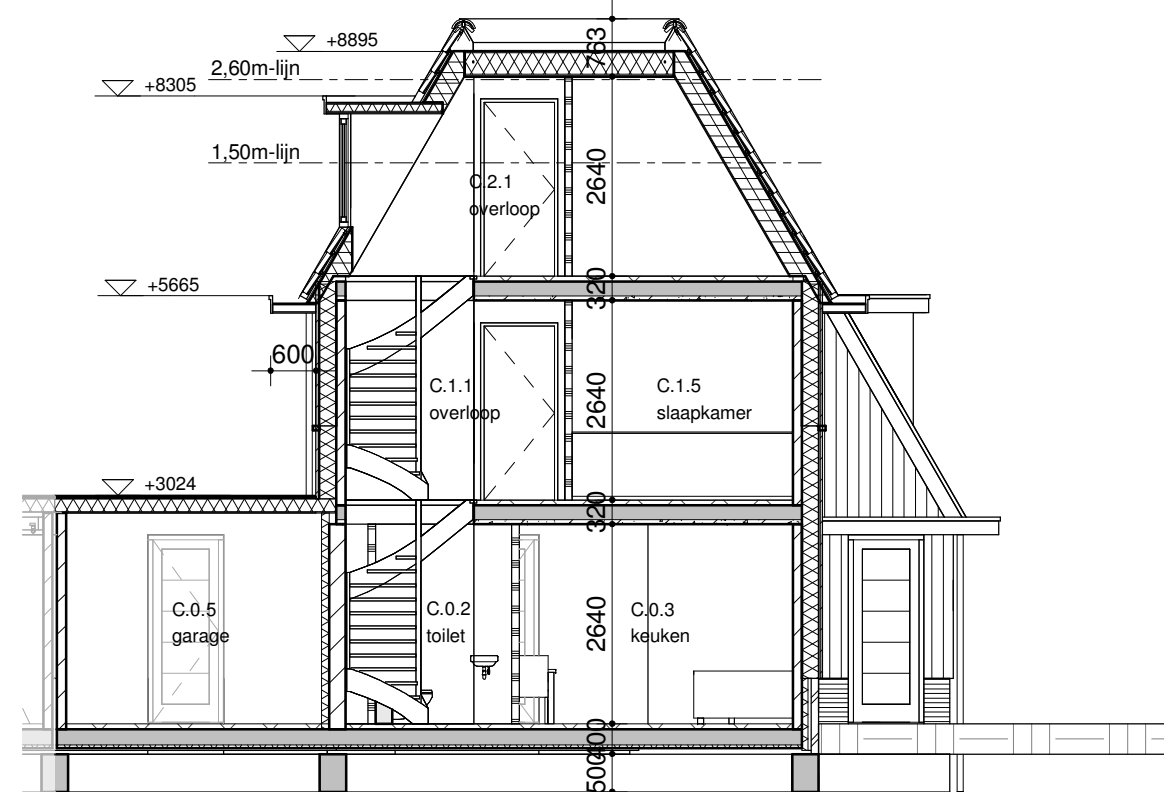

Doorsnede B (C)

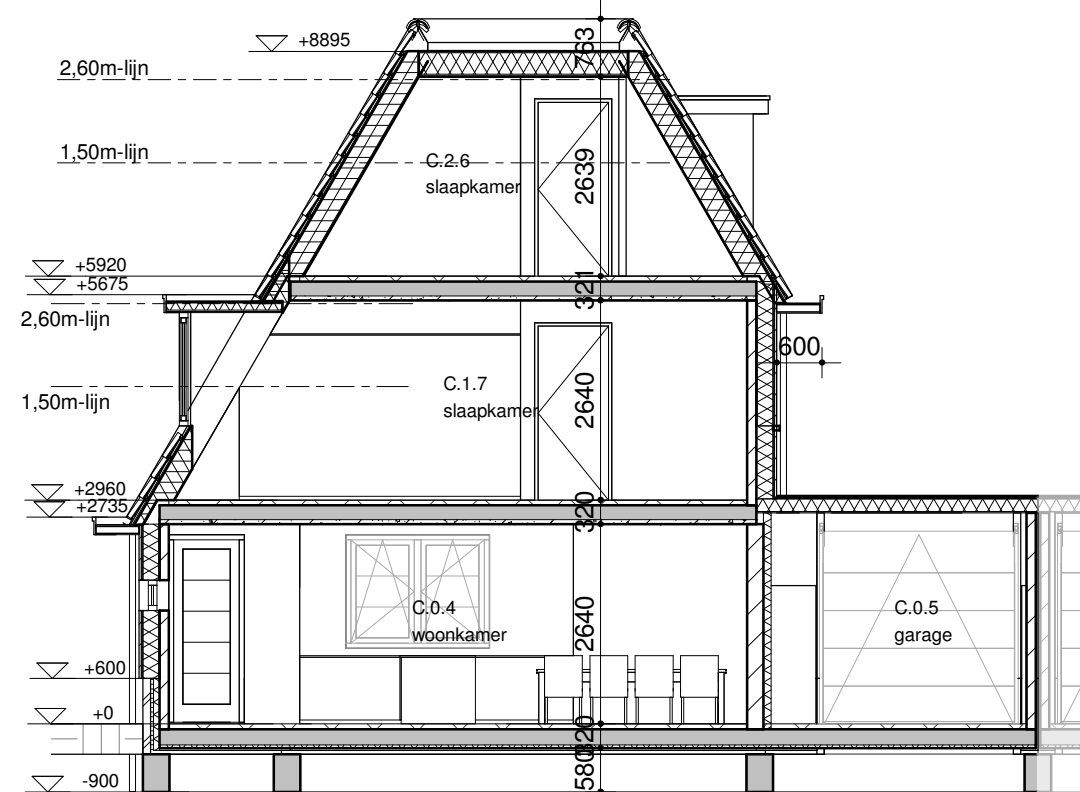


Doorsnede C (C)

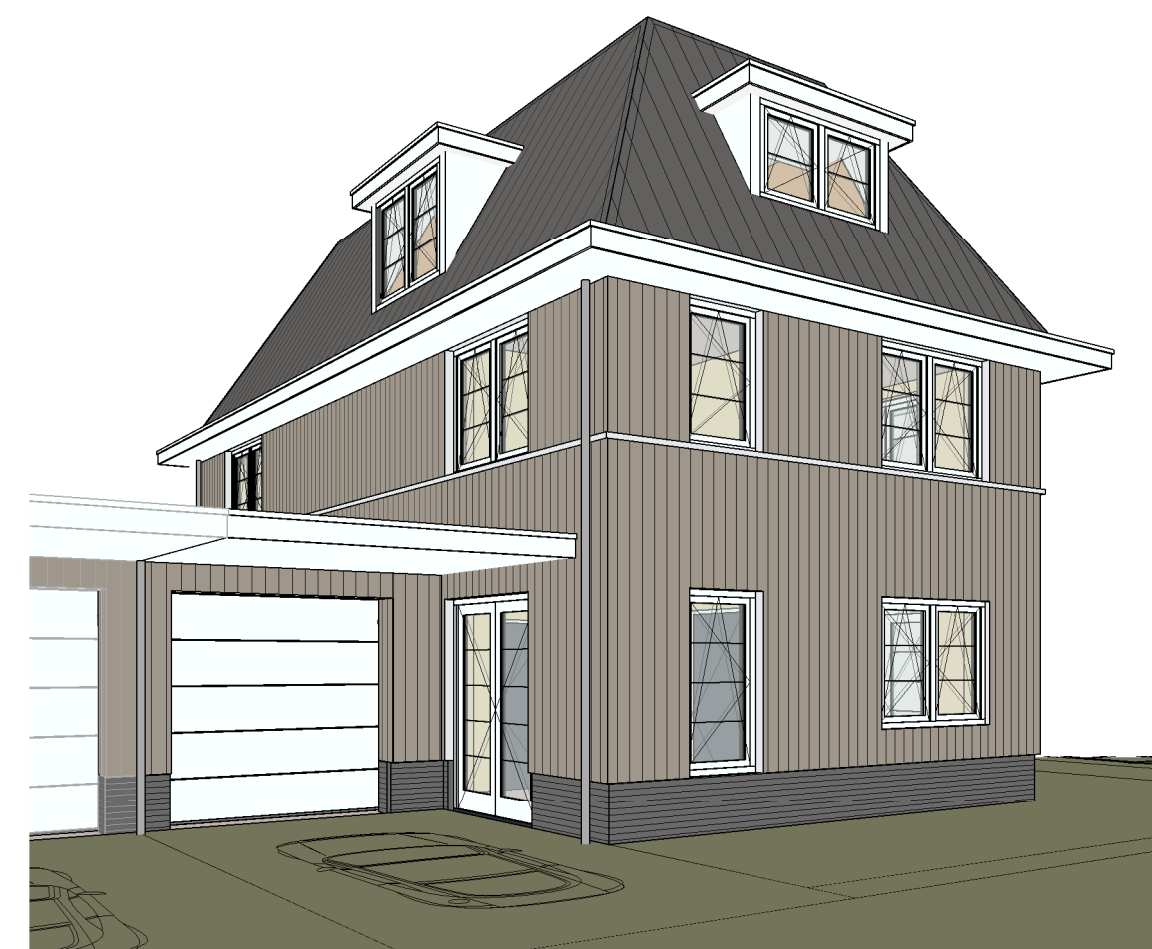


3d-impressie type C


ruimteoverzicht type C				
Nr	bouwbe sluit	Ruimte	Opp	
C.0.1	verkeersruimte	hal	9.5 m²	
C.0.2	toilet	toilet	1.5 m²	
C.0.3	verblifsruimte	keuken	21.0 m²	
C.0.4	verblifsruimte	woonkamer	54.5 m²	
C.0.5	overige ruimte	garage	26.5 m²	
C.1.1	verkeersruimte	overloop	11.0 m²	
C.1.2	toilet	toilet	1.5 m²	
C.1.3	badruimte	badkamer	3.5 m²	
C.1.4	verblifsruimte	slaapkamer	9.0 m²	
C.1.5	verblifsruimte	slaapkamer	14.5 m²	
C.1.6	verblifsruimte	slaapkamer	11.5 m²	
C.1.7	verblifsruimte	slaapkamer	34.0 m²	
C.2.1	verkeersruimte	overloop	8.0 m²	
C.2.2	overige ruimte	berging	3.5 m²	
C.2.3	verblifsruimte	slaapkamer	20.5 m²	
C.2.4	badruimte	badkamer	5.5 m²	
C.2.5	badruimte	berging CVMV	4.5 m²	
C.2.6	verblifsruimte	slaapkamer	26.5 m²	
			266.5 m²	

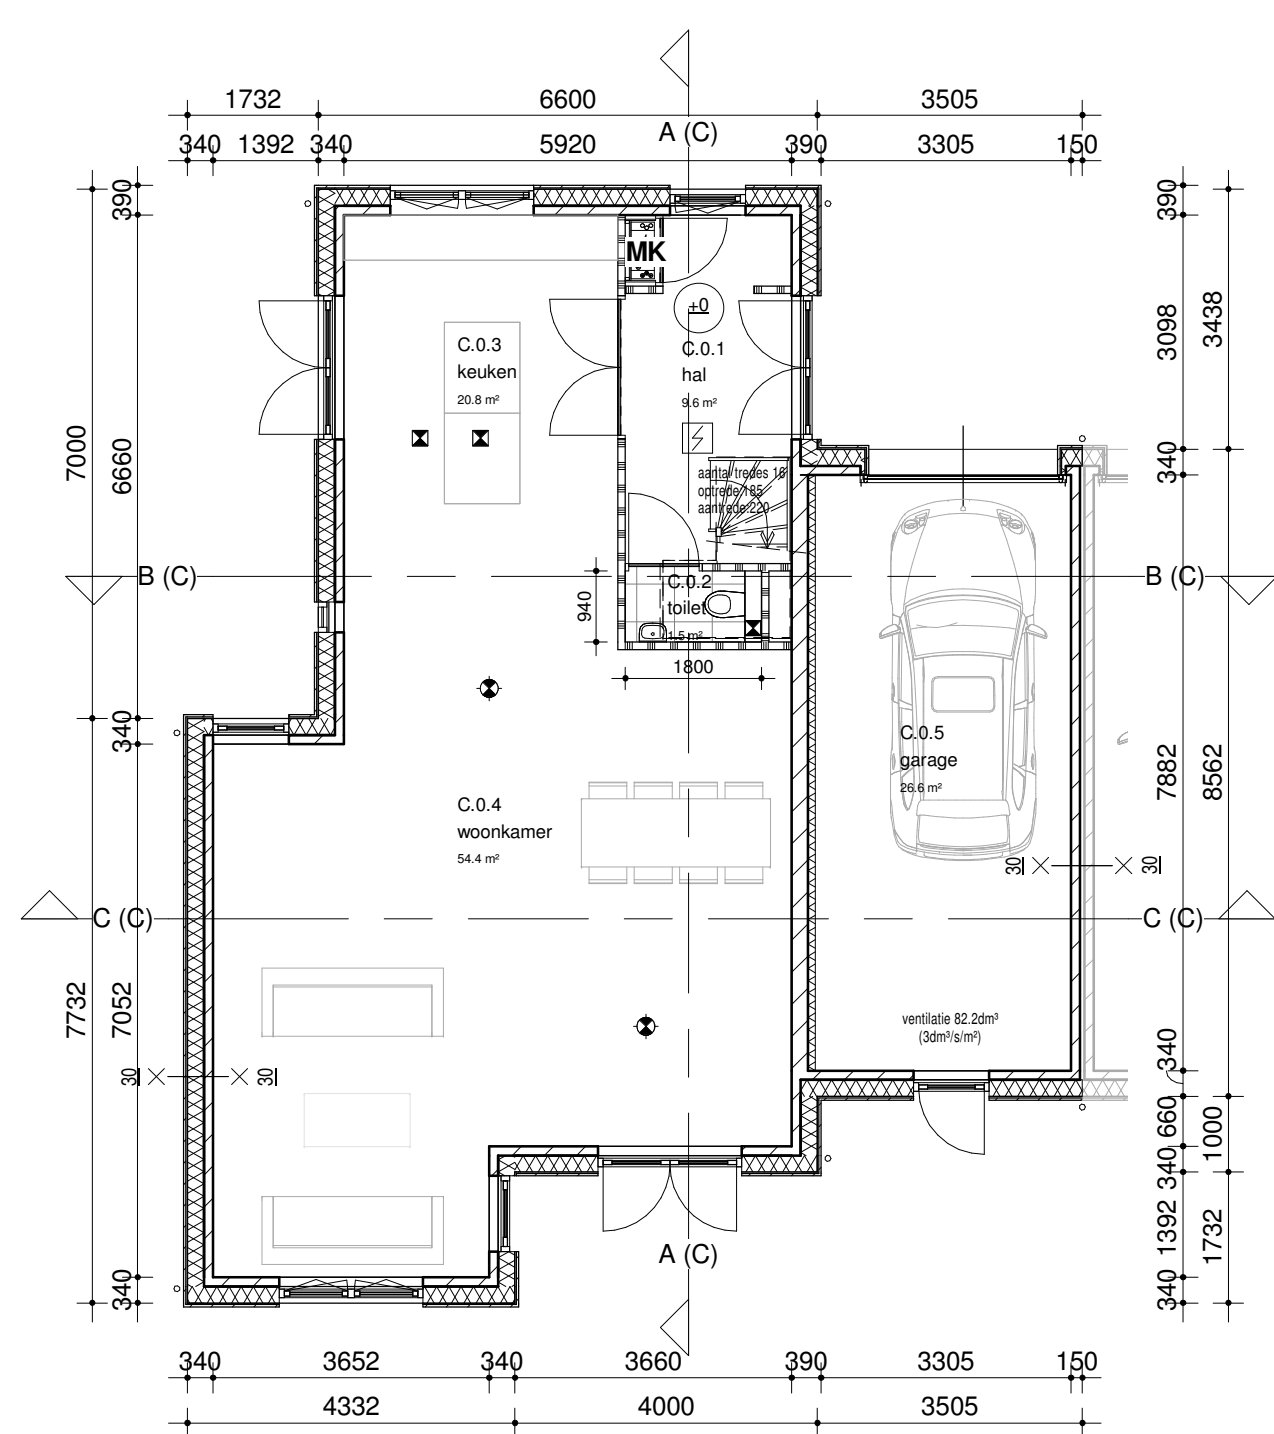

Begane grond

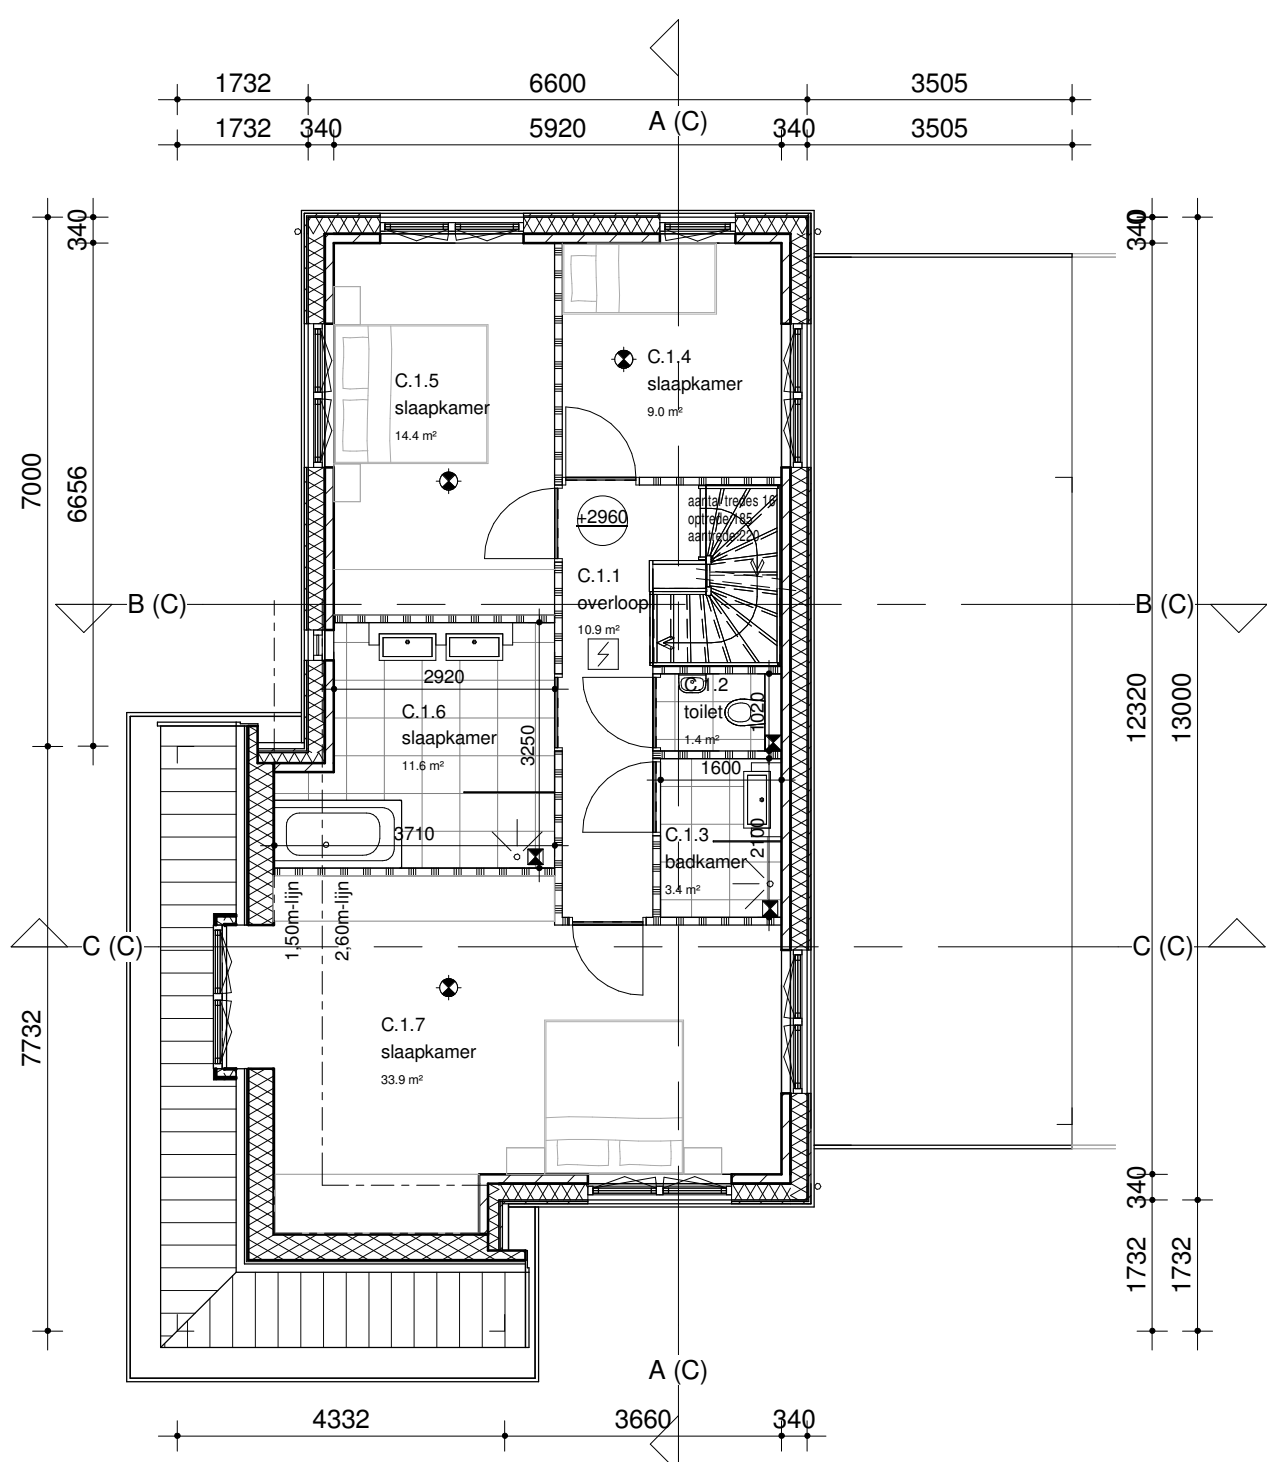

Eerste verdieping

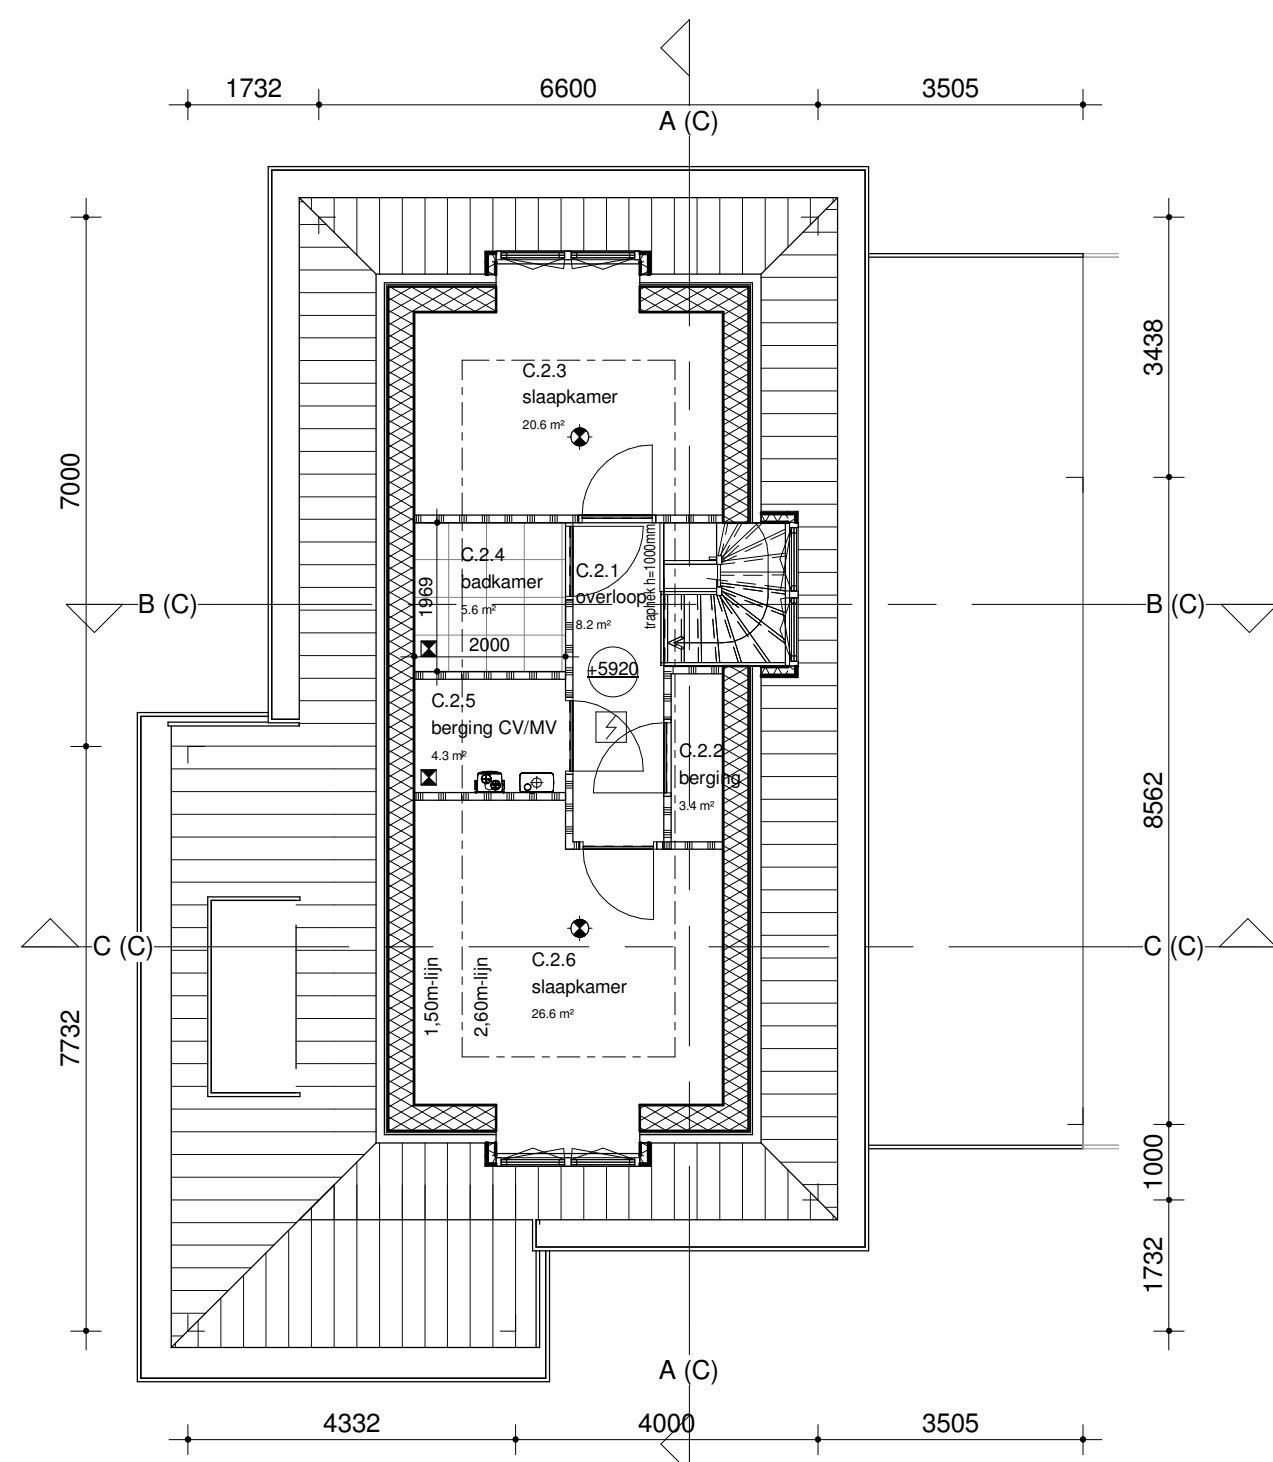

Situatie type C

1 : 1000

Veenweg 149 3641 SJ Mijdrecht	Projectnummer 2012078	Omschrijving Definitief ontwerp type C	Datum 14-04-2015
Postbus 299 3640 AG Mijdrecht	Project Nieuwbouw 9 woningen aan de Herengweg 112, te Vinkeveen	Fase / Status Definitief / Voorlopig	Wijzigingsdatum B 26-05-2015
info@hwvanderlaan.nl www.hwvanderlaan.nl	Projectadres Vinkeveen	Formaat A1	Getekend dgr
	Opdrachtgever Ontwikkelings Maatschappij Buitenveldert Amsterdam	Schaal 1:100	Tekeningnummer C-01D B




voorgevel (noord)




rechter zijgevel (west)




linker zijgevel (oost)

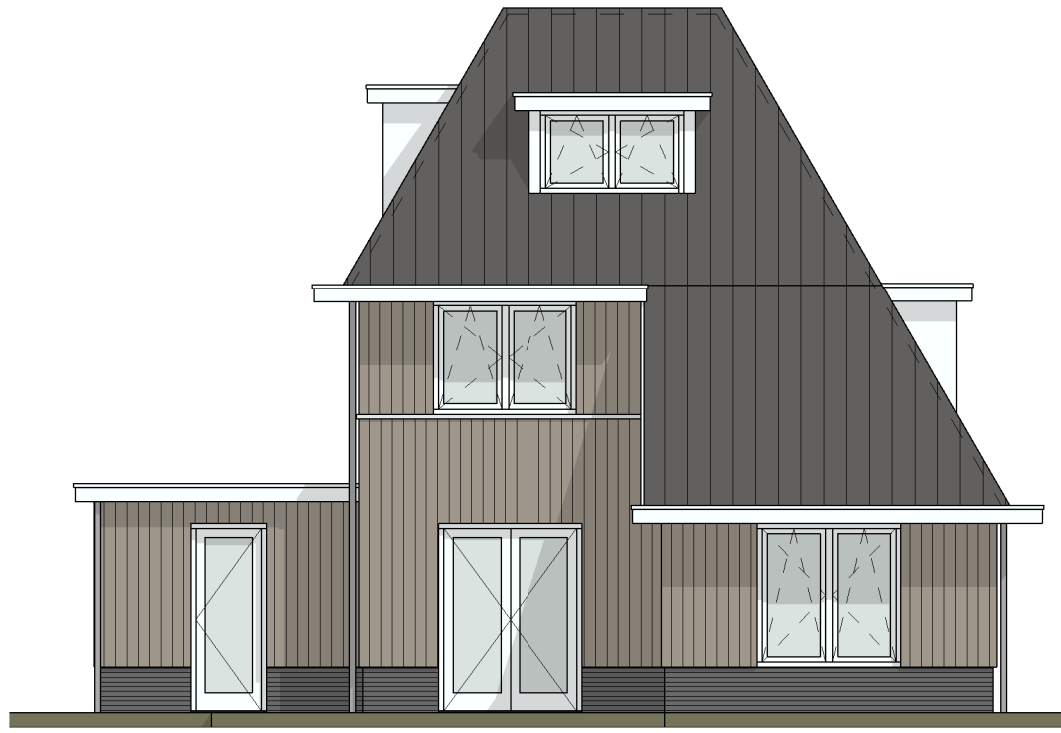


achtergevel (zuid)

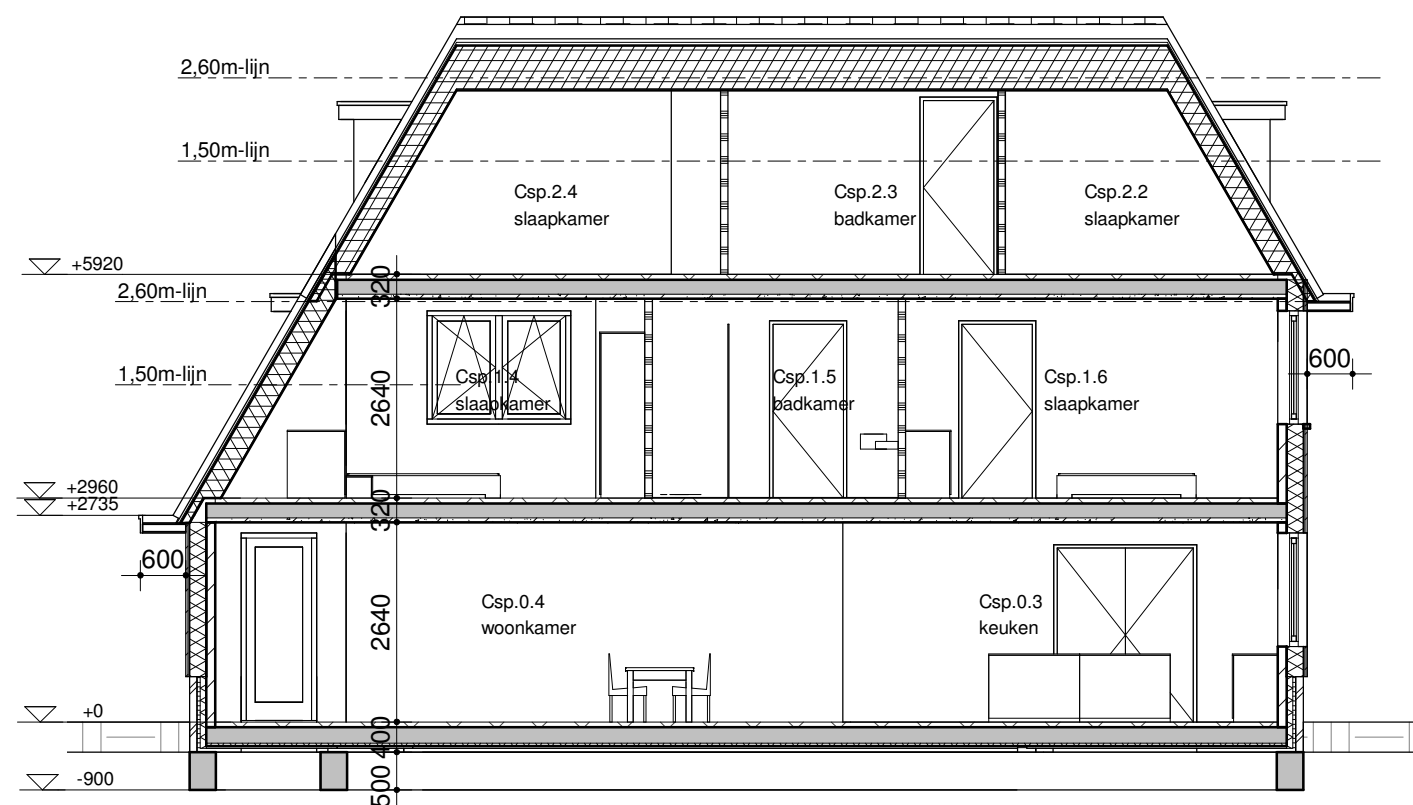


Doorsnede A (C)

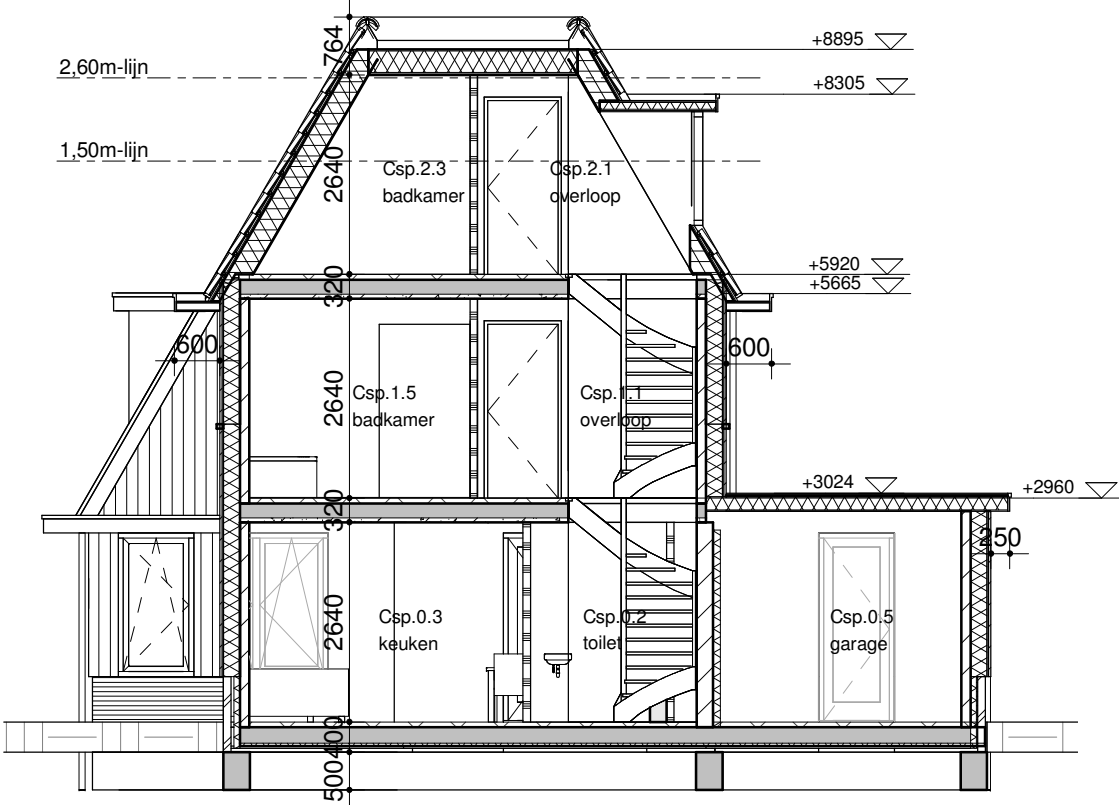

Doorsnede B (C)

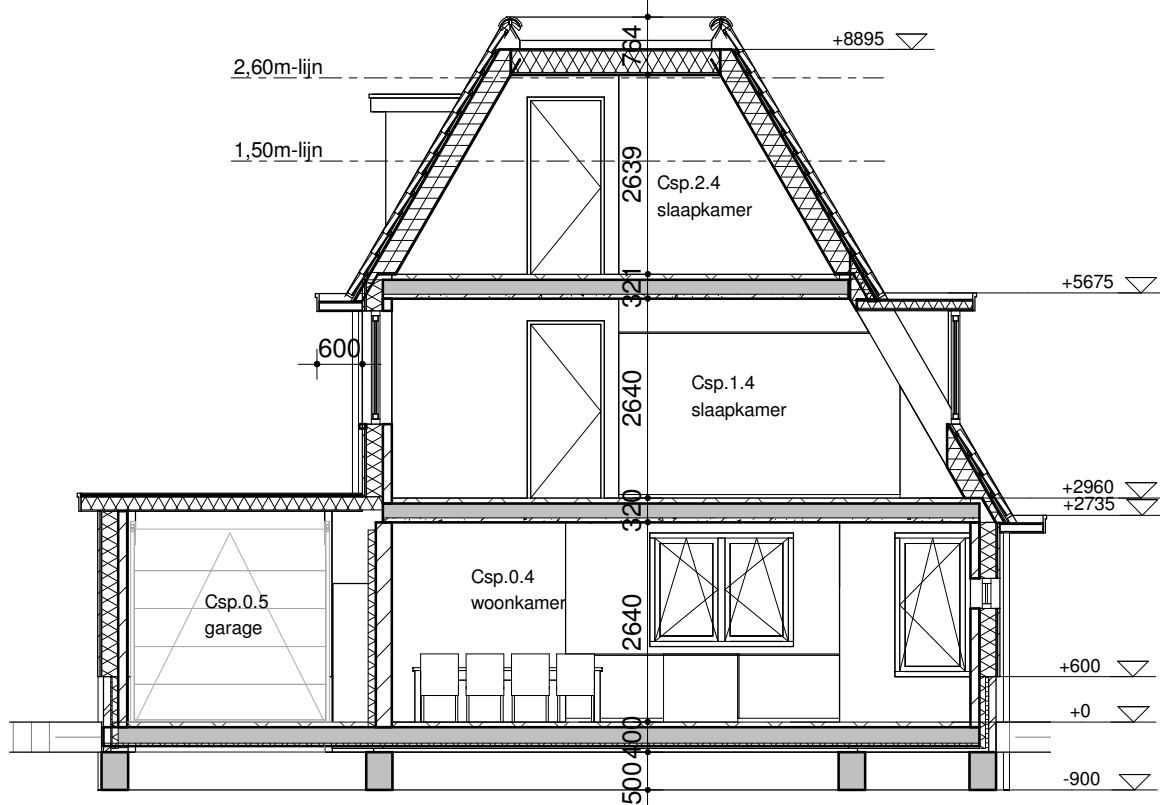


Doorsnede C (C)

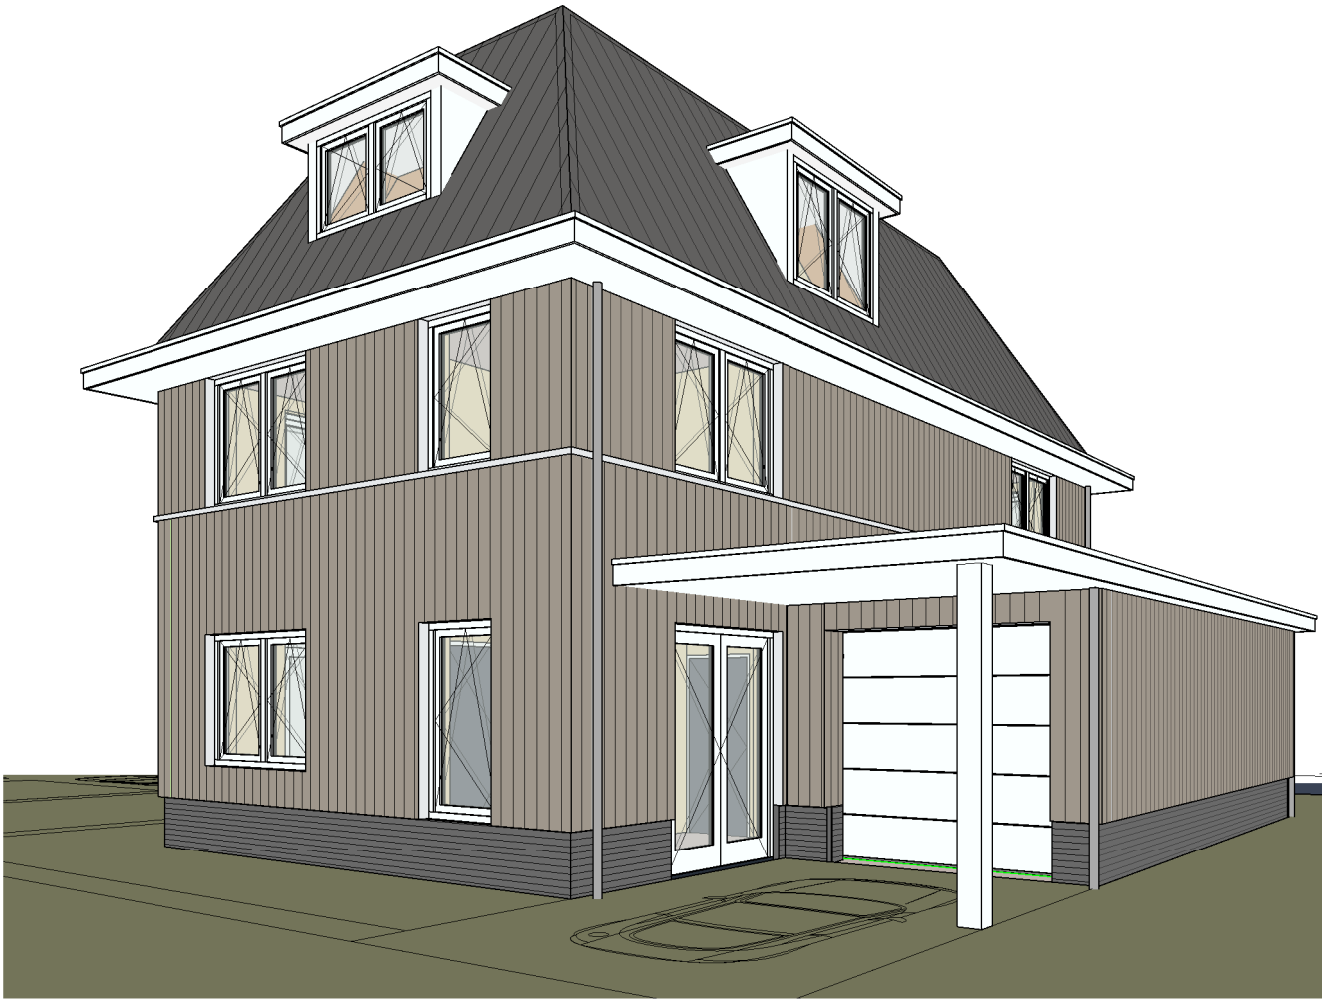


3d-impressie type Csp


ruimteoverzicht type Csp			
Nr	bouwbe sluit	Ruimte	Opp
Csp.0.1	verkeersruimte	hal	9.5 m ²
Csp.0.2	toiletteruimte	toilet	1.5 m ²
Csp.0.3	verbijsruimte	keuken	21.0 m ²
Csp.0.4	verbijsruimte	woonkamer	54.5 m ²
Csp.0.5	overige ruimte	garage	25.0 m ²
Csp.1.1	verkeersruimte	overloop	11.0 m ²
Csp.1.2	toiletteruimte	toilet	1.5 m ²
Csp.1.3	badruimte	badkamer	3.5 m ²
Csp.1.4	verbijsruimte	slaapkamer	34.0 m ²
Csp.1.5	badruimte	badkamer	11.5 m ²
Csp.1.6	verbijsruimte	slaapkamer	14.5 m ²
Csp.1.7	verbijsruimte	slaapkamer	9.0 m ²
Csp.2.1	verkeersruimte	overloop	8.0 m ²
Csp.2.2	verbijsruimte	slaapkamer	20.5 m ²
Csp.2.3	badruimte	badkamer	10.0 m ²
Csp.2.4	verbijsruimte	slaapkamer	26.5 m ²
Csp.2.5	overige ruimte	berging,CV/MV	3.5 m ²
			265.0 m ²

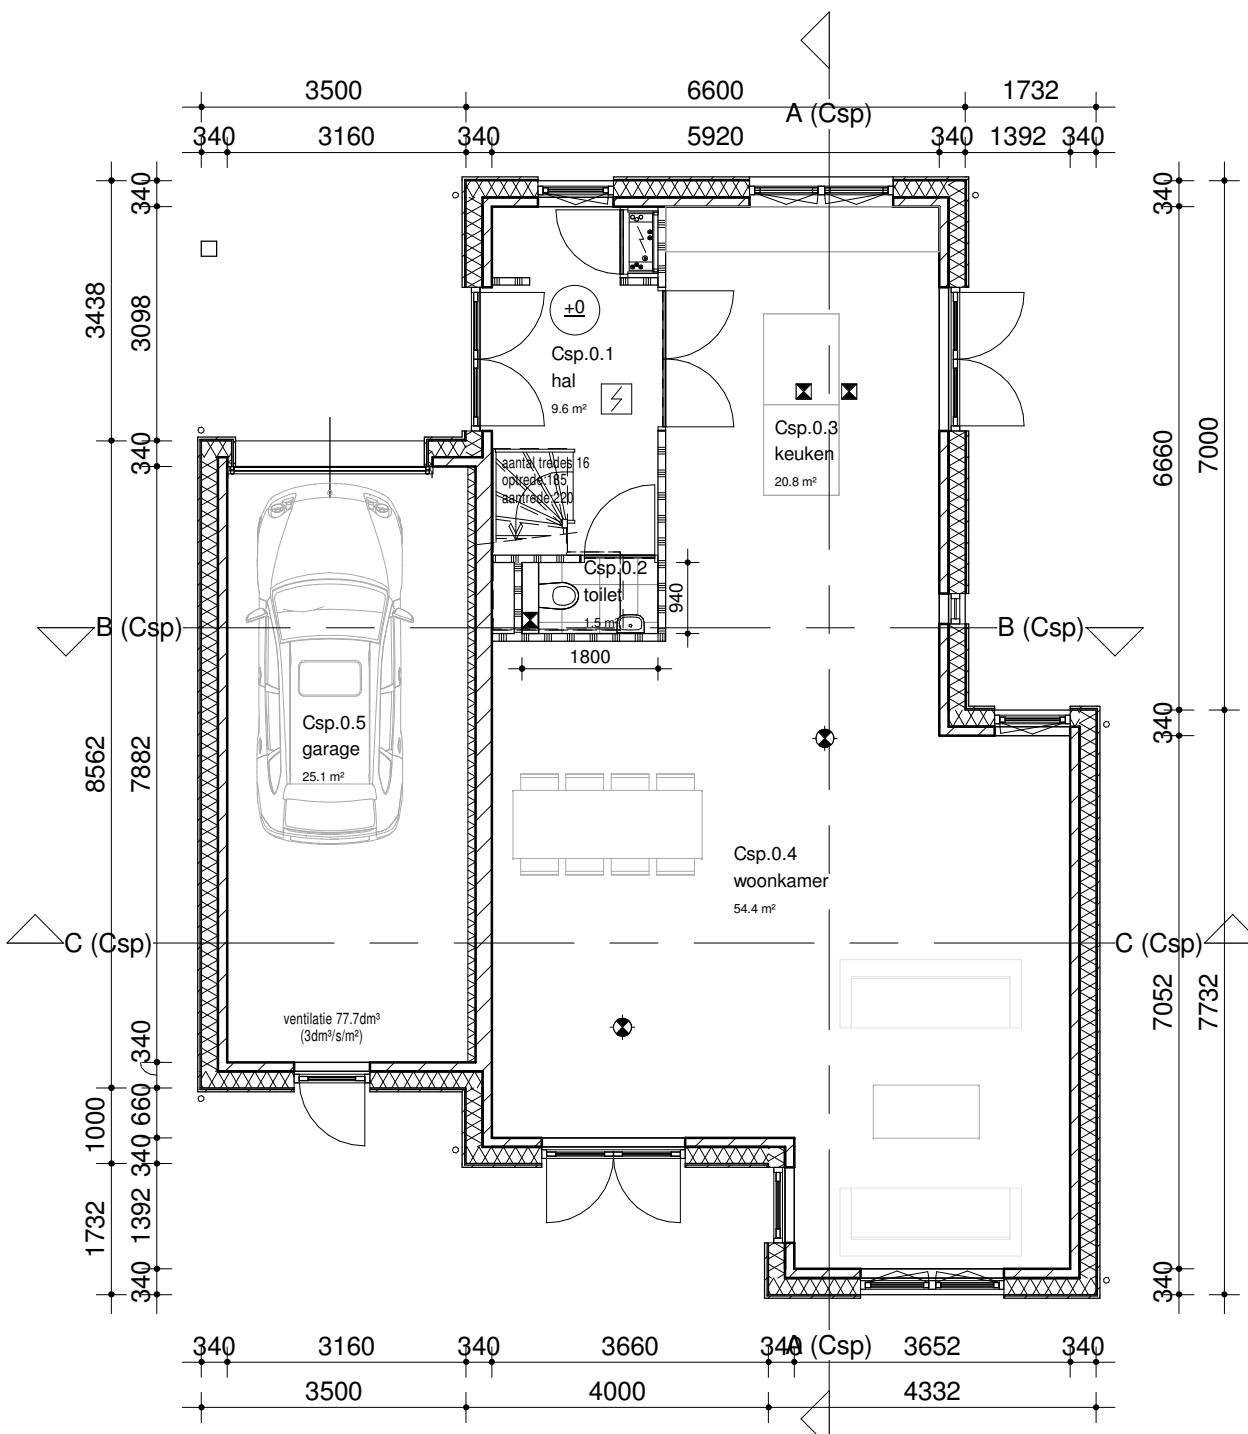

Begane grond

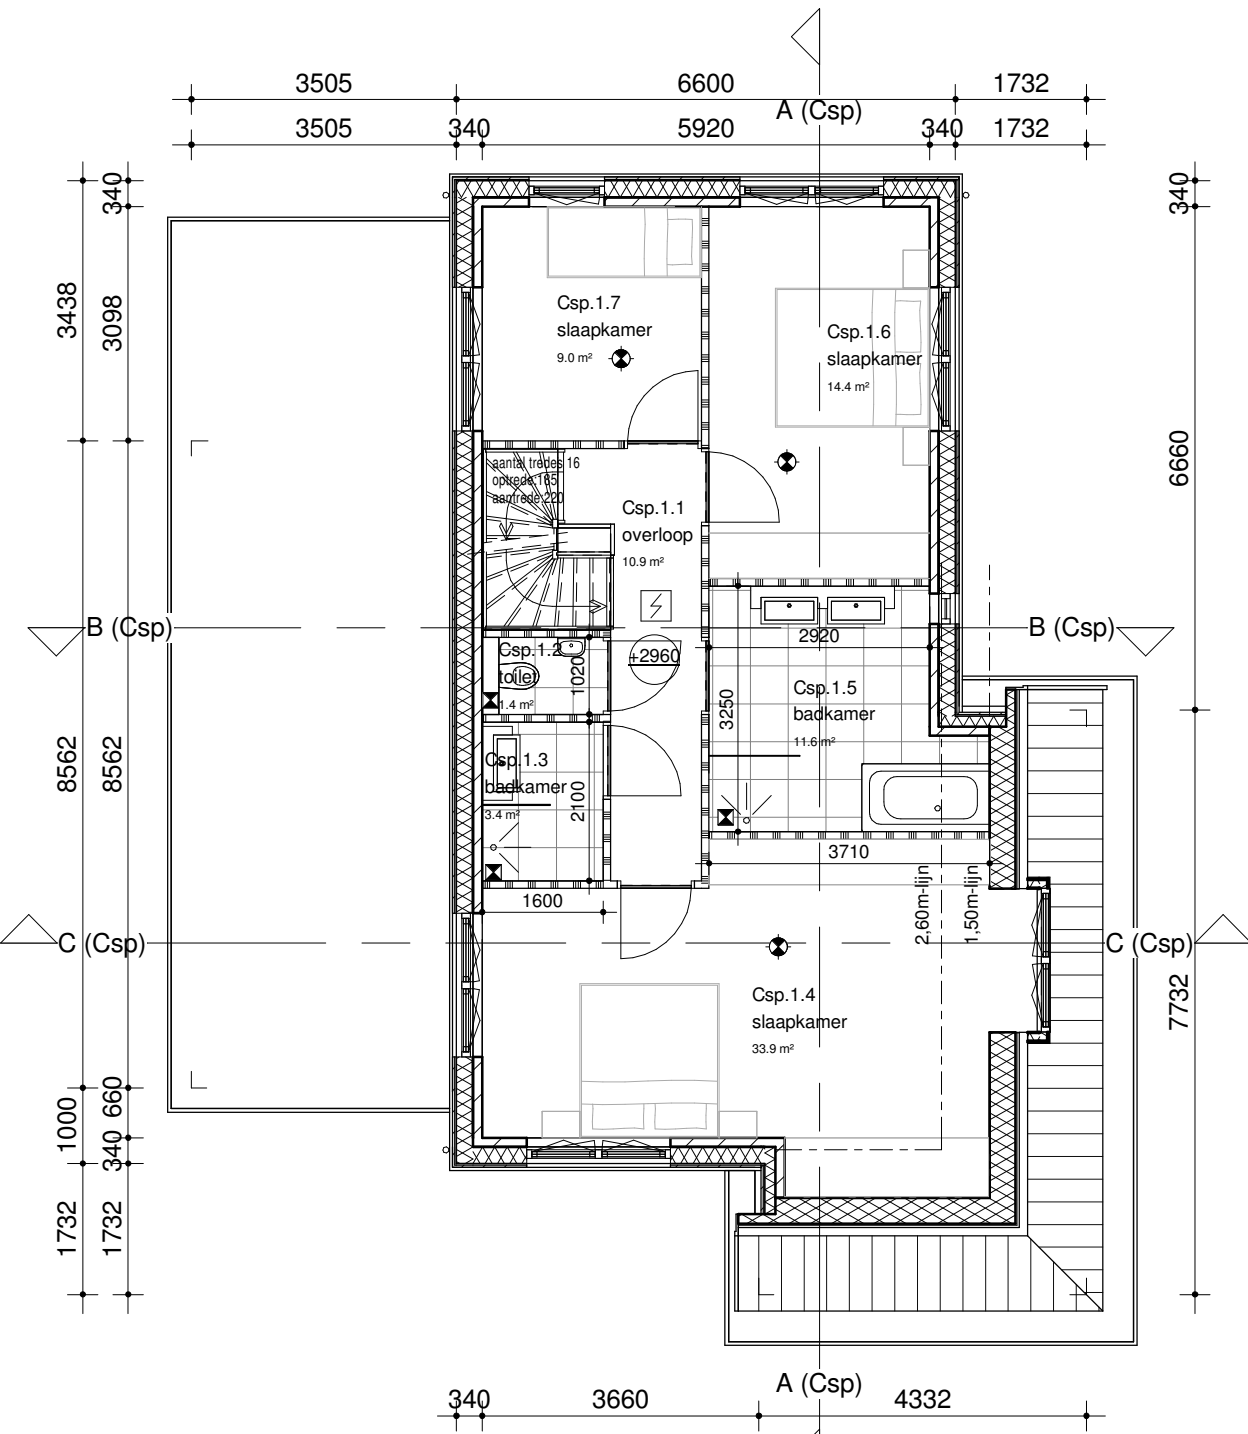

Eerste verdieping

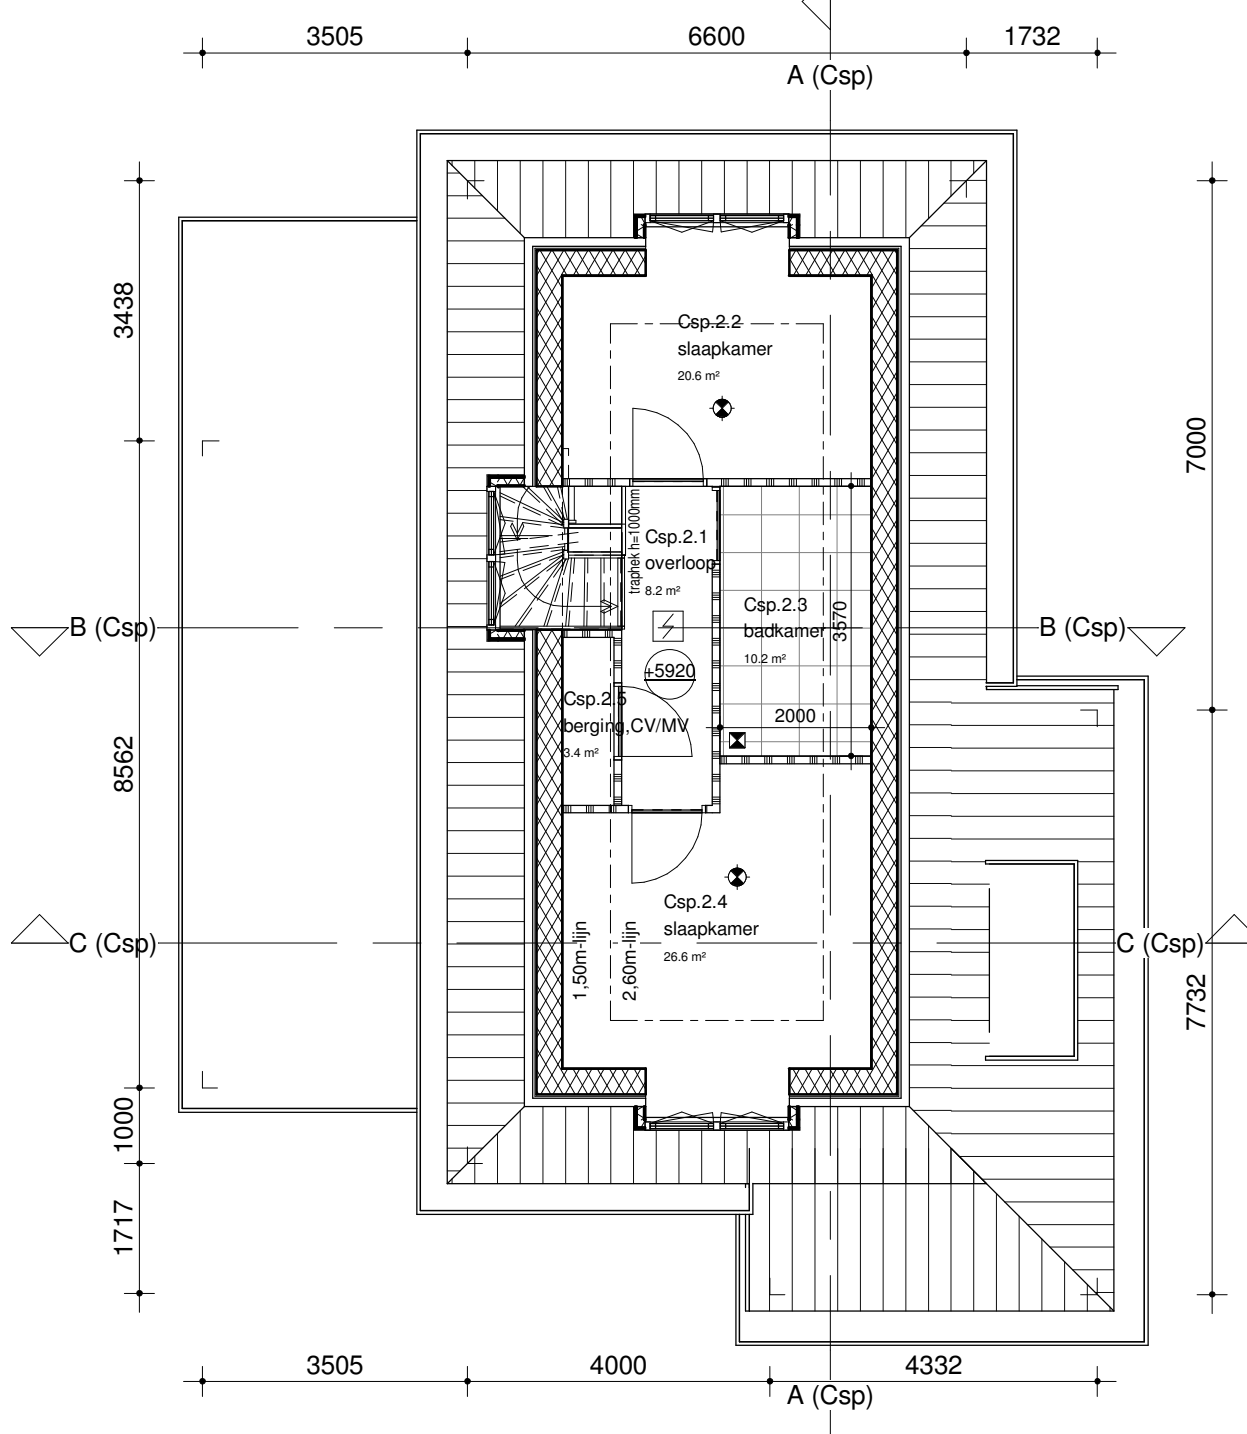

Tweede verdieping




Situatie type Csp

1 : 1000

Veenweg 149 3641 SJ Mijdsrecht	Projectnummer 2012078	Omschrijving Definitief ontwerp type Csp	Datum 17-04-2015
Postbus 299 3640 AG Mijdsrecht	Project Nieuwbouw 9 woningen aan de Herengweg 112, te Vinkeveen	Fase / Status Definitief / Voorlopig	Wijzigingsdatum A 26-05-2015
t: 0297 239 259	Projectadres Vinkeveen	Formaat A1	Getekend dgr
info@hwwvanderlaan.nl www.hwwvanderlaan.nl	Opdrachtgever Ontwikkelings Maatschappij Buitenveldert Amsterdam	Schaal 1:100	Tekeningnummer Csp-01D A



voorgevel (noord)

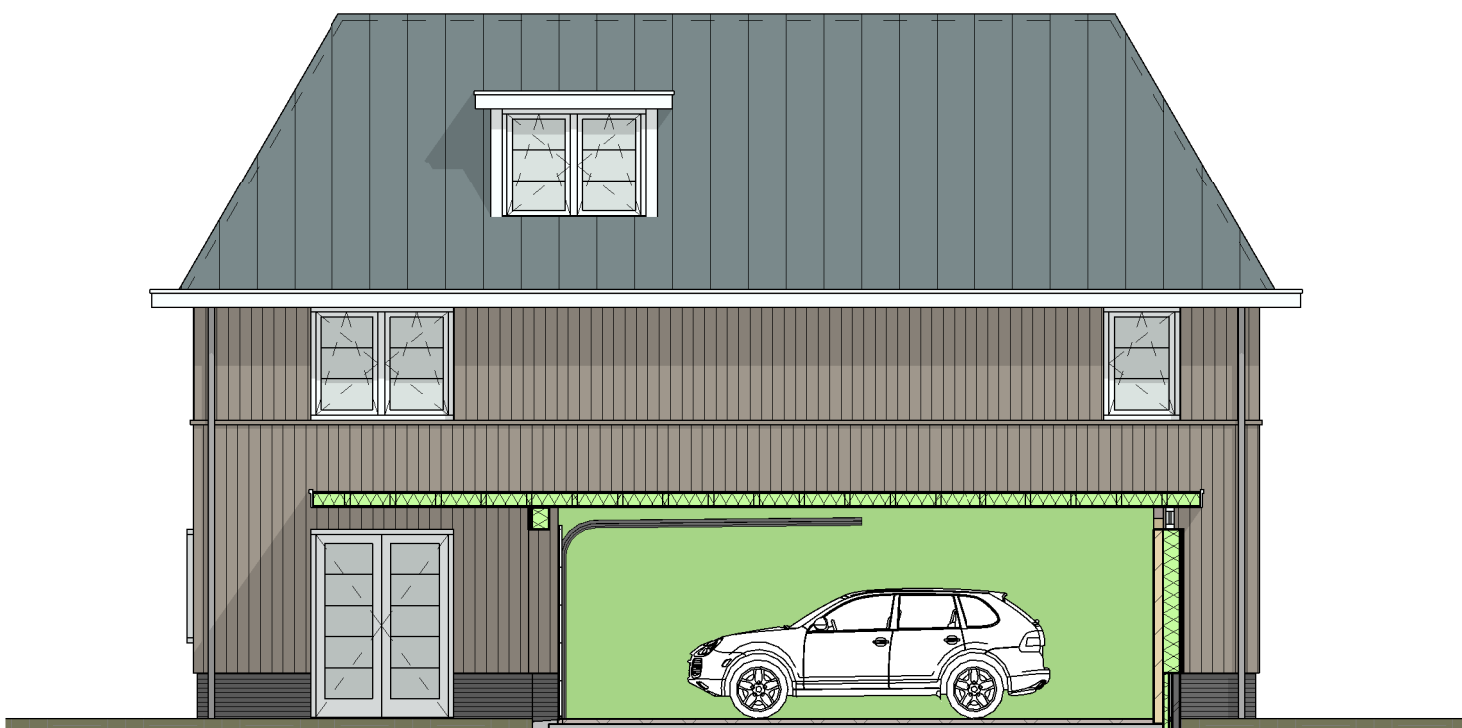


rechter zijgevel (west)




achtergevel (zuid)




linker zijgevel (oost)

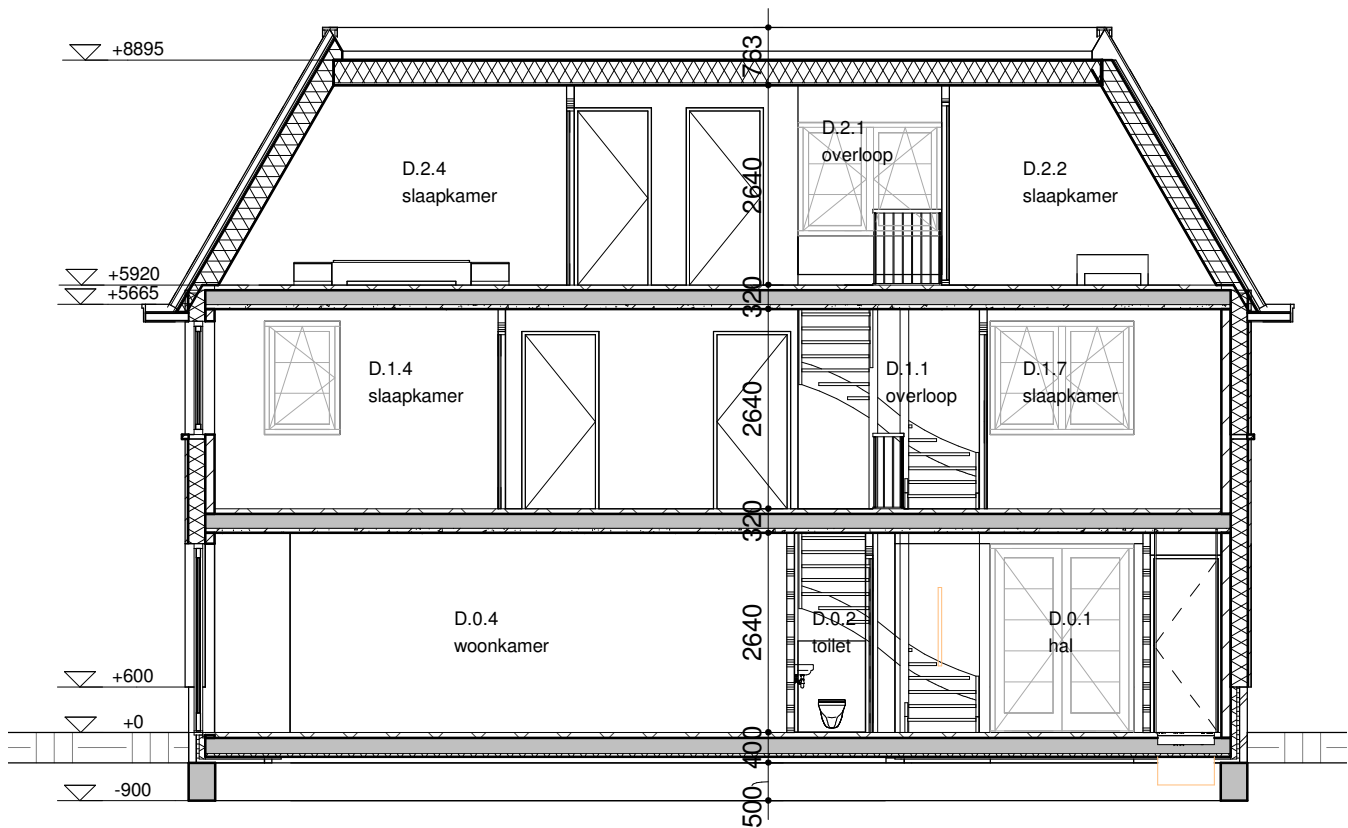

Doorsnede A

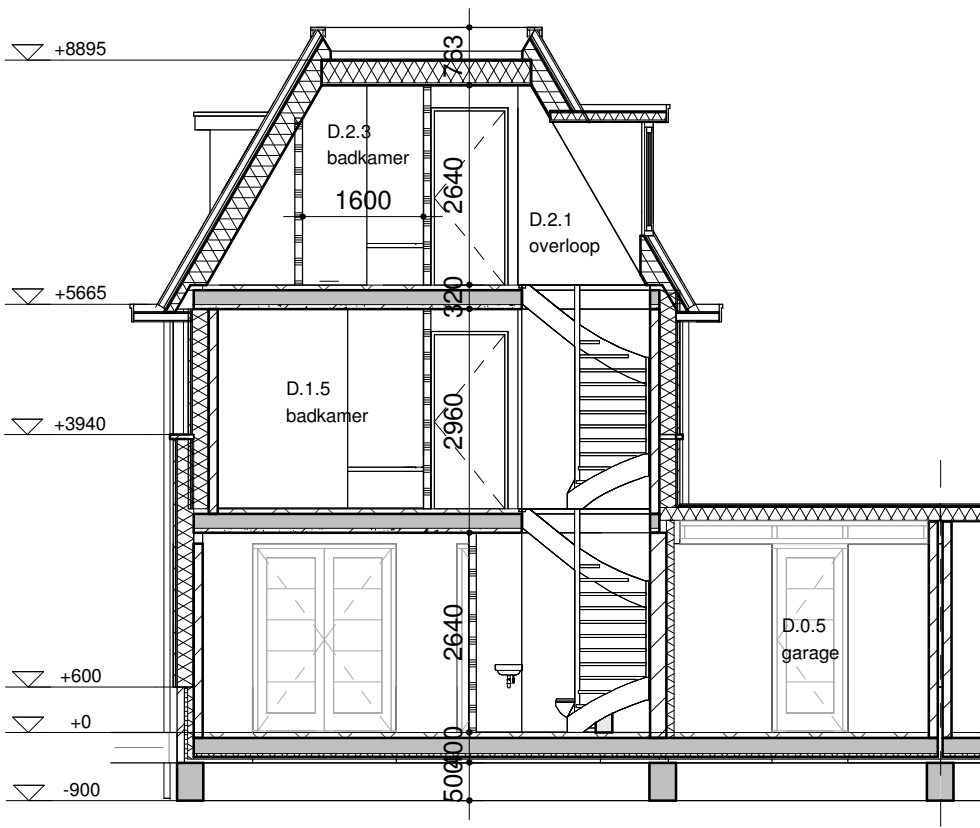


Doorsnede B

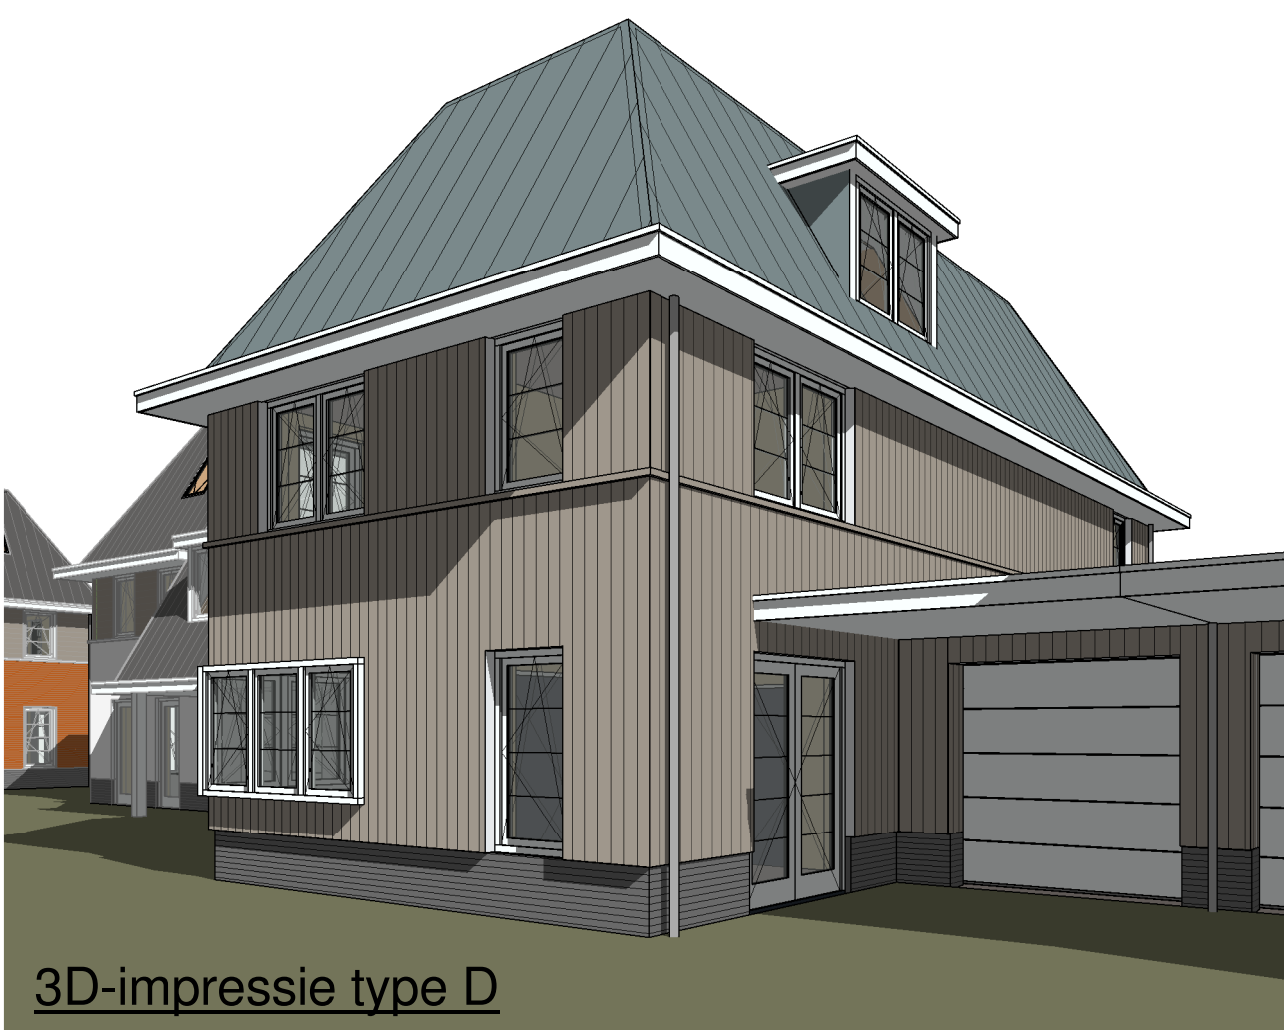


3D-impressie type D


ruimteoverzicht type D			
Nr	bouwbesl uit	Ruimte	Opp
D.0.1	verkeersruimte	hal	10.0 m²
D.0.2	toilet	toilet	1.5 m²
D.0.3	verbljruimte	keuken	19.5 m²
D.0.4	verbljruimte	woonkamer	45.5 m²
D.0.5	stallingsruimte	garage	26.5 m²
D.1.1	verkeersruimte	overloop	11.5 m²
D.1.2	toilet	toilet	1.5 m²
D.1.3	badruimte	badkamer	4.5 m²
D.1.4	verbljruimte	slaapkamer	24.5 m²
D.1.5	badruimte	badkamer	10.5 m²
D.1.6	verbljruimte	slaapkamer	13.5 m²
D.1.7	verbljruimte	slaapkamer	9.0 m²
D.2.1	verkeersruimte	overloop	9.0 m²
D.2.2	verbljruimte	slaapkamer	23.5 m²
D.2.3	badruimte	badkamer	6.5 m²
D.2.4	verbljruimte	slaapkamer	27.0 m²
D.2.5	overige ruimte	wasruimte	1.5 m²
D.2.6		CVMV	3.0 m²
			248.0 m²

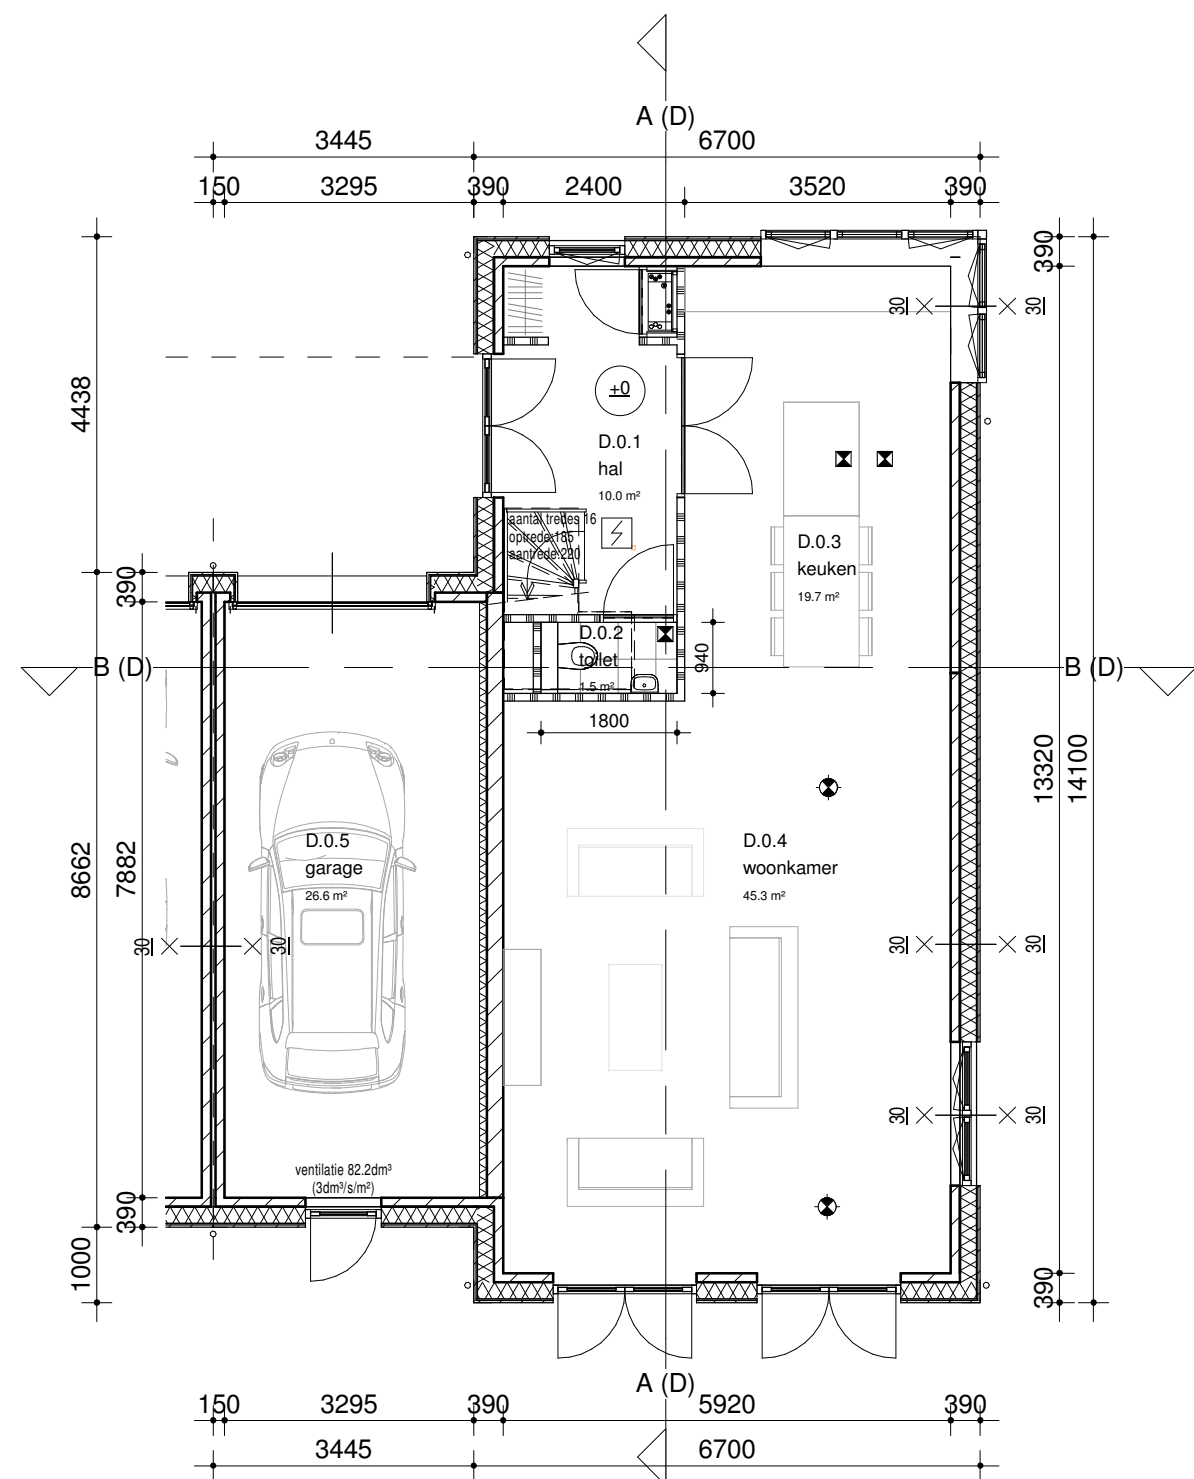

Begane grond

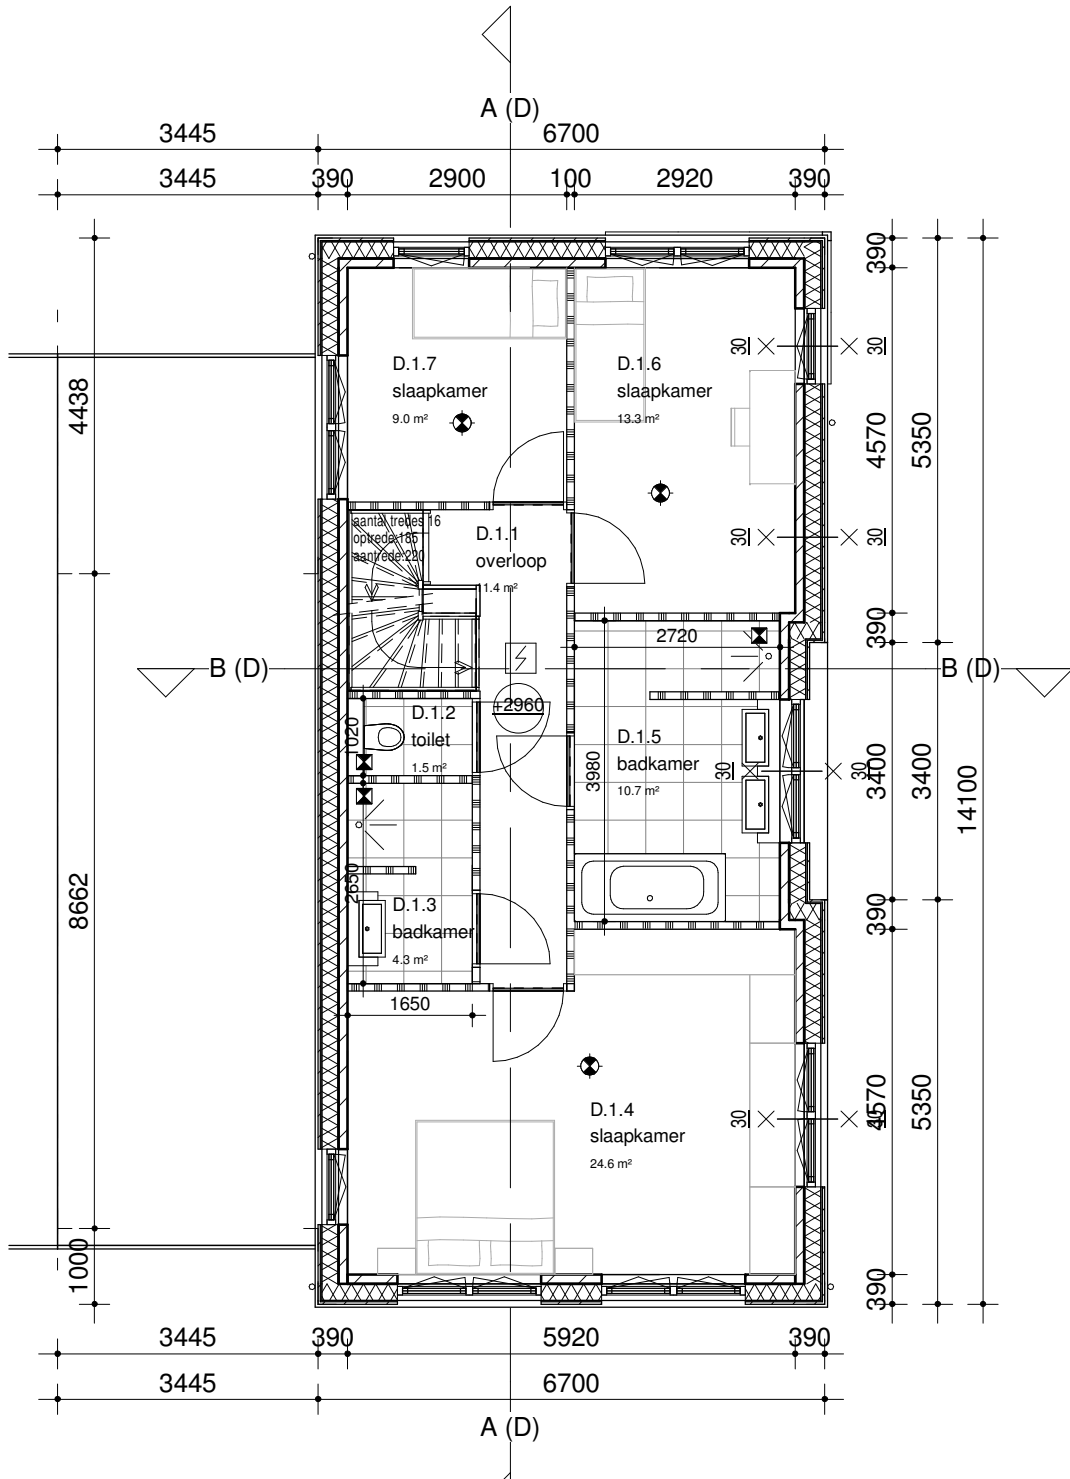

Eerste verdieping

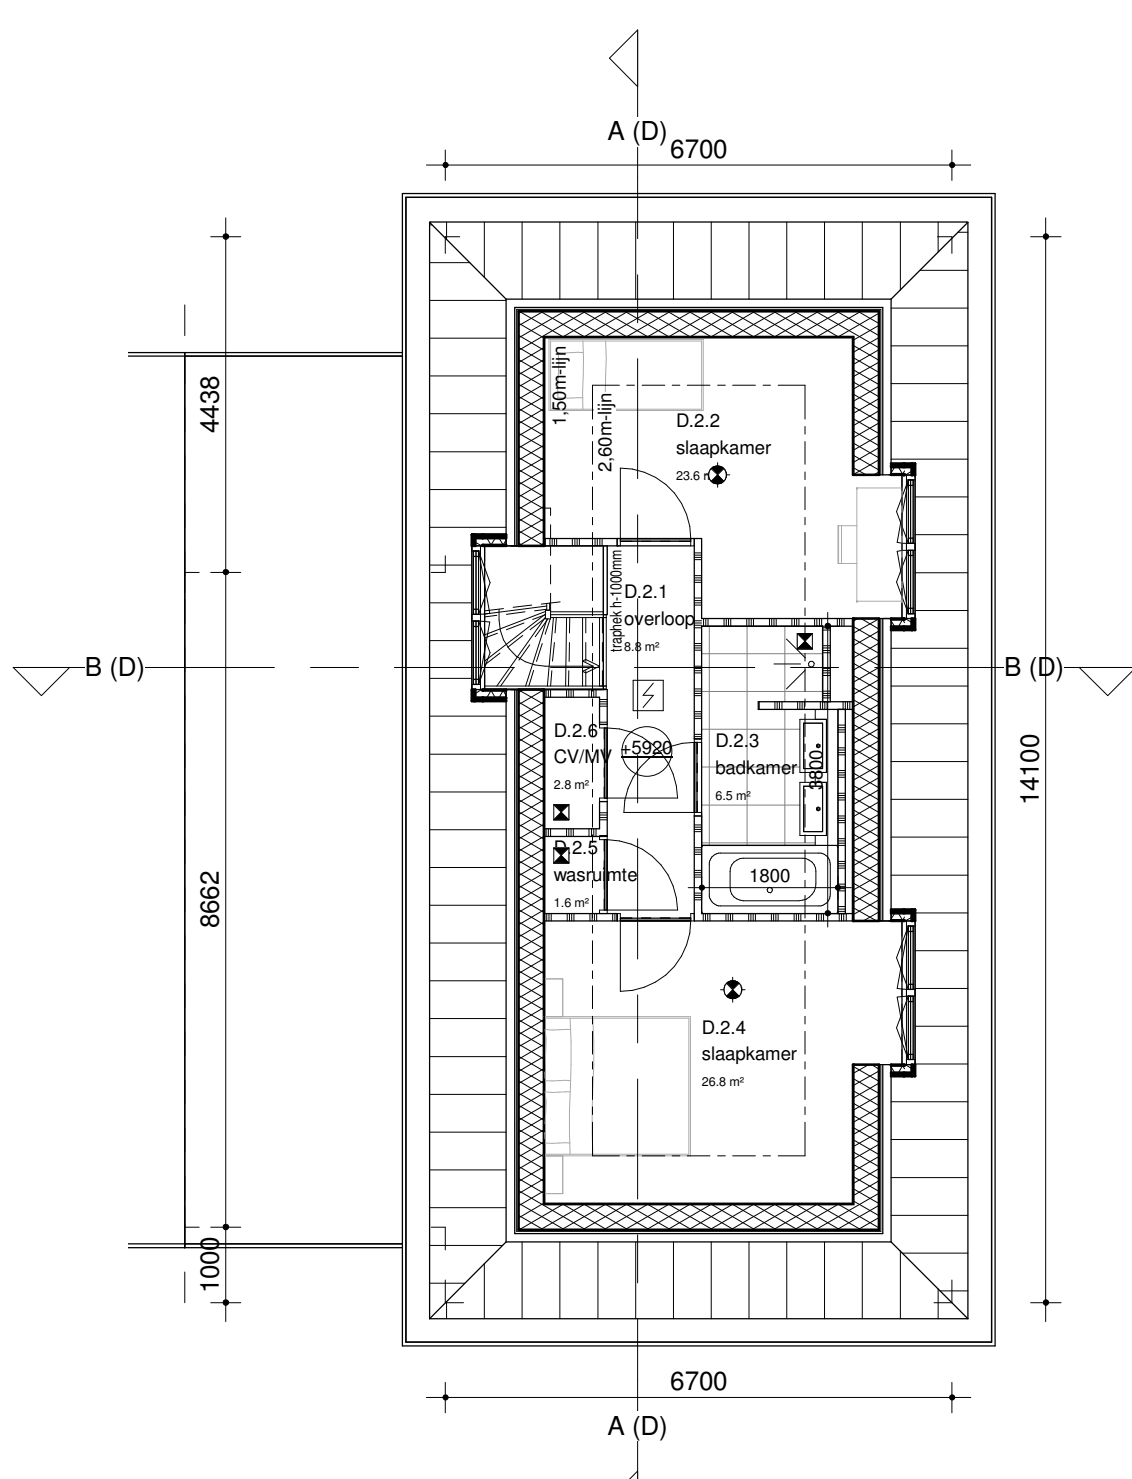

Tweede verdieping



Veenweg 149 3641 SJ Mijdrecht	Projectnummer 2012078	Omschrijving Definitief ontwerp type D	Datum 14-04-2015
Postbus 299 3640 AG Mijdrecht	Project Nieuwbouw 9 woningen aan de Herenweg 112, te Vinkeveen	Fase / Status Definitief / Voorlopig	Wijzigingsdatum B 26-05-2015
t: 0297 239 259	Projectadres Vinkeveen	Formaat A1	Getekend ARI
info@hww.vanderlaan.nl www.hww.vanderlaan.nl	Opdrachtgever Ontwikkelings Maatschappij Buitenveldert Amsterdam	Schaal 1:100	Tekeningnummer D-01D B



voorgevel (noord)




rechter zijgevel (west)




achtergevel (zuid)



linker zijgevel (oost)

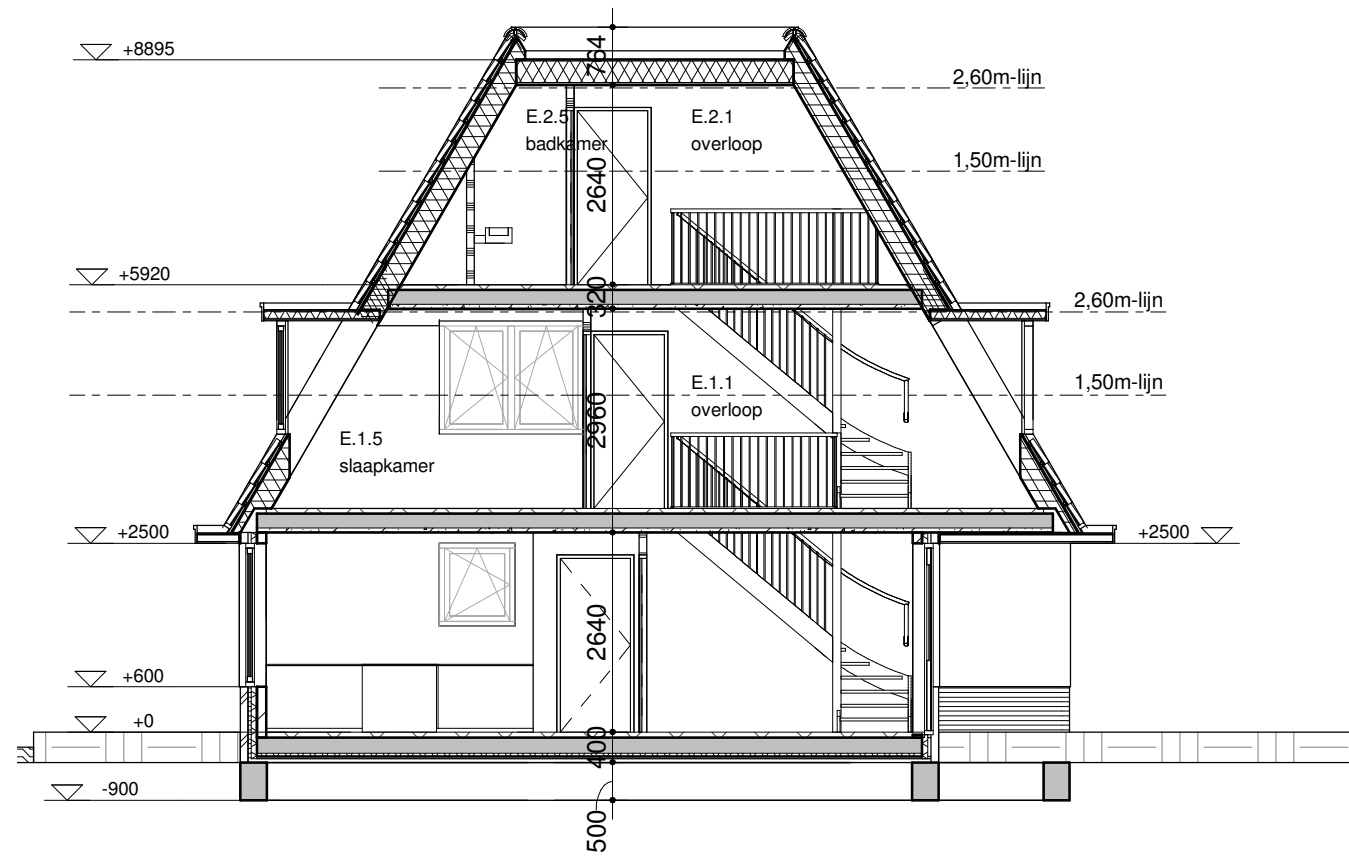

Doorsnede A

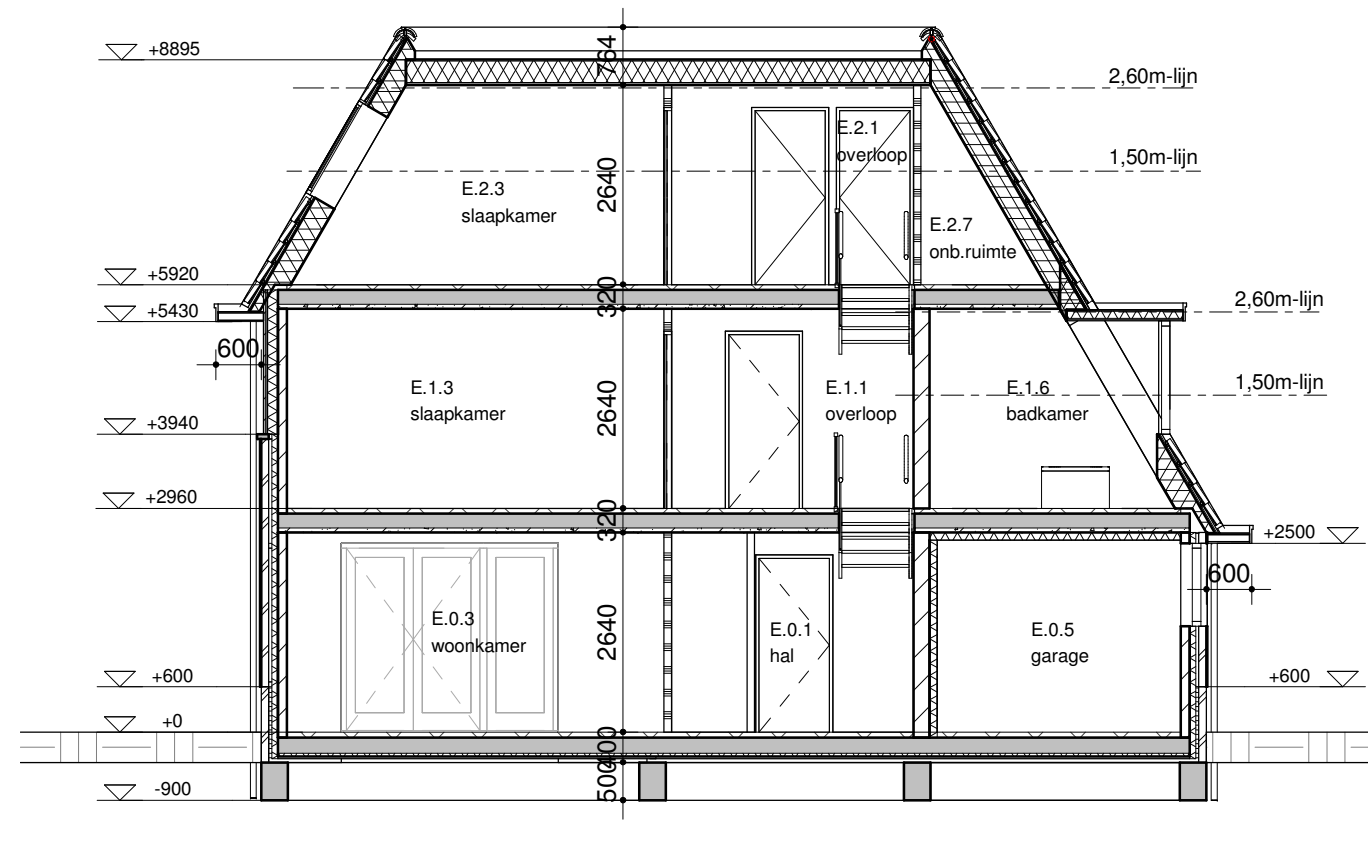


Doorsnede B




3D-impressie type E


ruimteoverzicht type E			
Nr	bouwbesl uit	Ruimte	Opp
E.0.1	verkeersruimte	hal	9.0 m²
E.0.2	toilet	toilet	1.0 m²
E.0.3	woonkamer	woonkamer	34.0 m²
E.0.4	keuken	keuken	28.5 m²
E.0.5	garage	garage	20.5 m²
E.1.1	verkeersruimte	overloop	17.0 m²
E.1.2	toilet	toilet	1.0 m²
E.1.3	woonkamer	slaapkamer	15.5 m²
E.1.4	woonkamer	slaapkamer	18.0 m²
E.1.5	woonkamer	slaapkamer	27.5 m²
E.1.6	badkamer	badkamer	14.5 m²
E.2.1	verkeersruimte	overloop	12.0 m²
E.2.2	toilet	toilet	1.0 m²
E.2.3	woonkamer	slaapkamer	16.5 m²
E.2.4	woonkamer	slaapkamer	16.5 m²
E.2.5	badkamer	badkamer	2.5 m²
E.2.6	overige ruimte	berging CVMV	6.0 m²
E.2.7	overige ruimte	onb. ruimte	7.5 m²
			249.0 m²

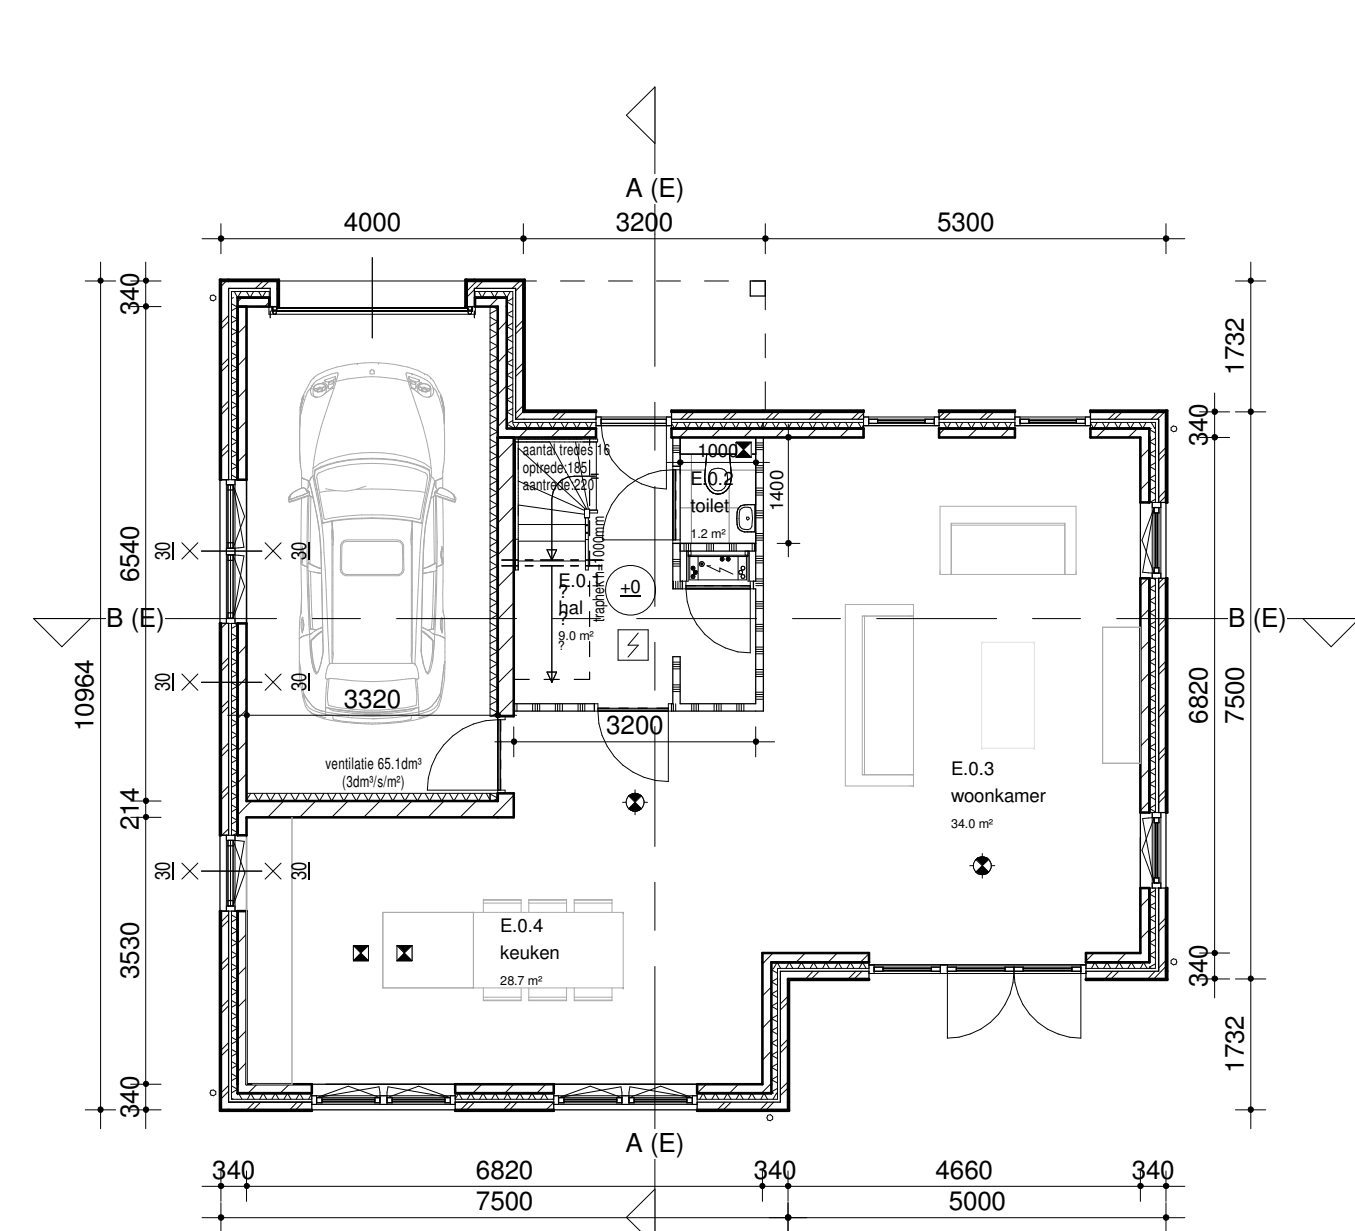

Begane grond

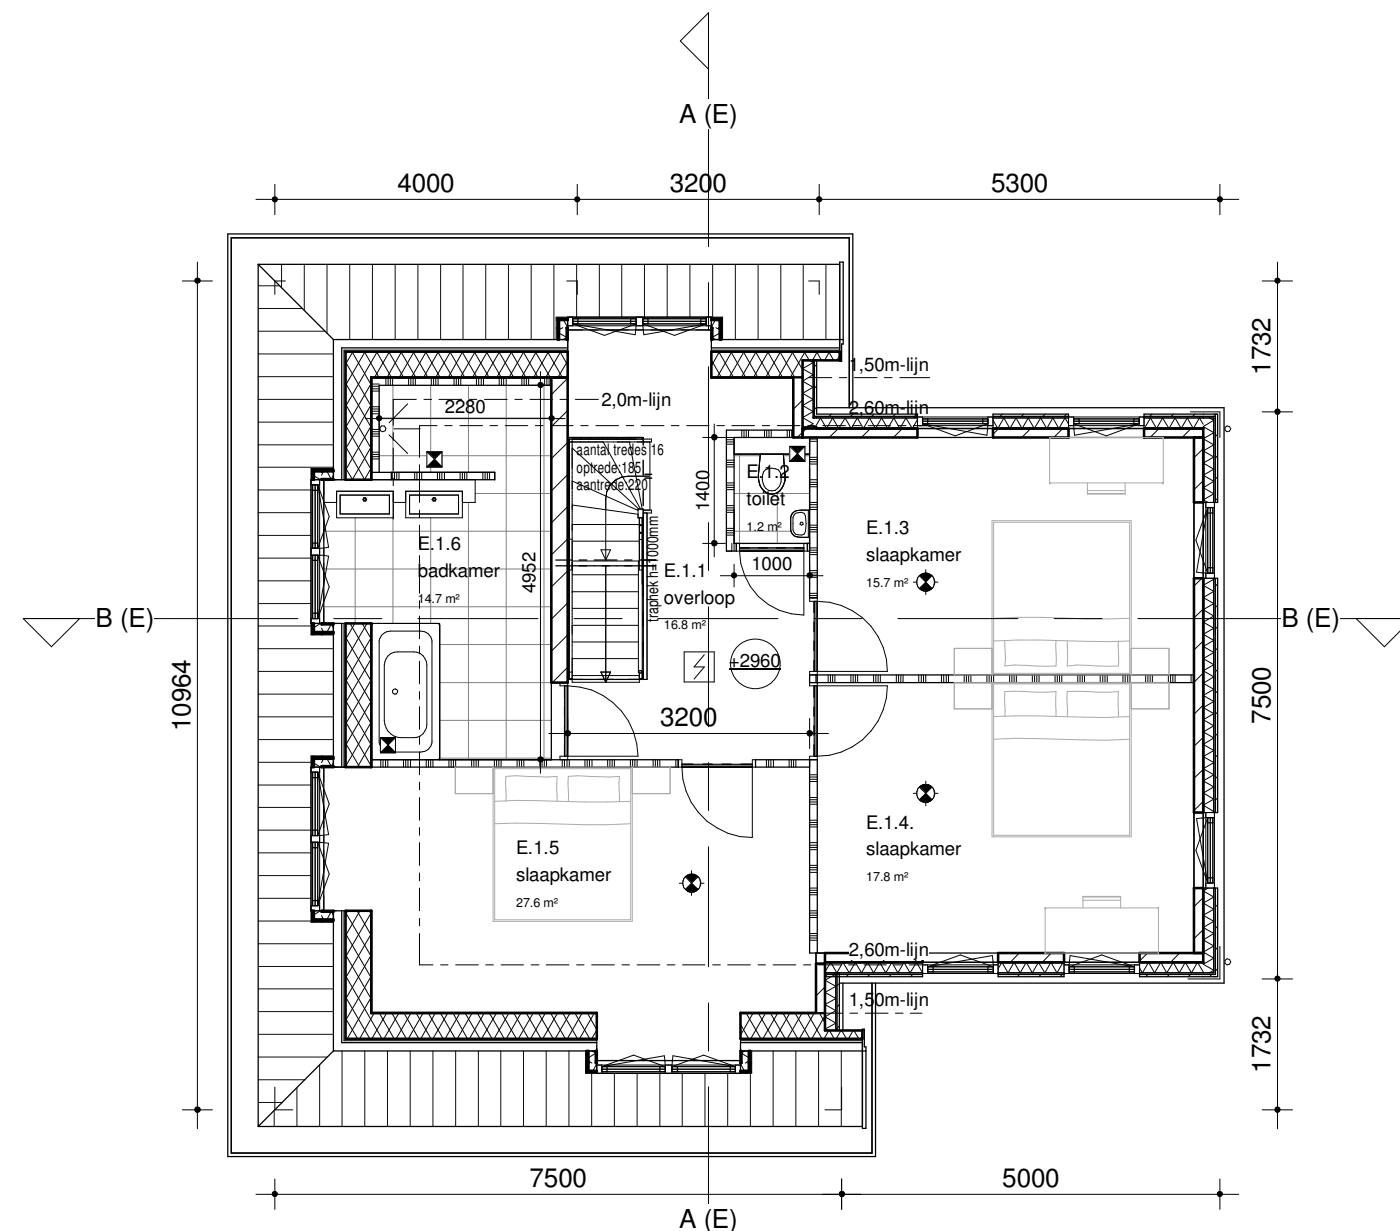

Eerste verdieping

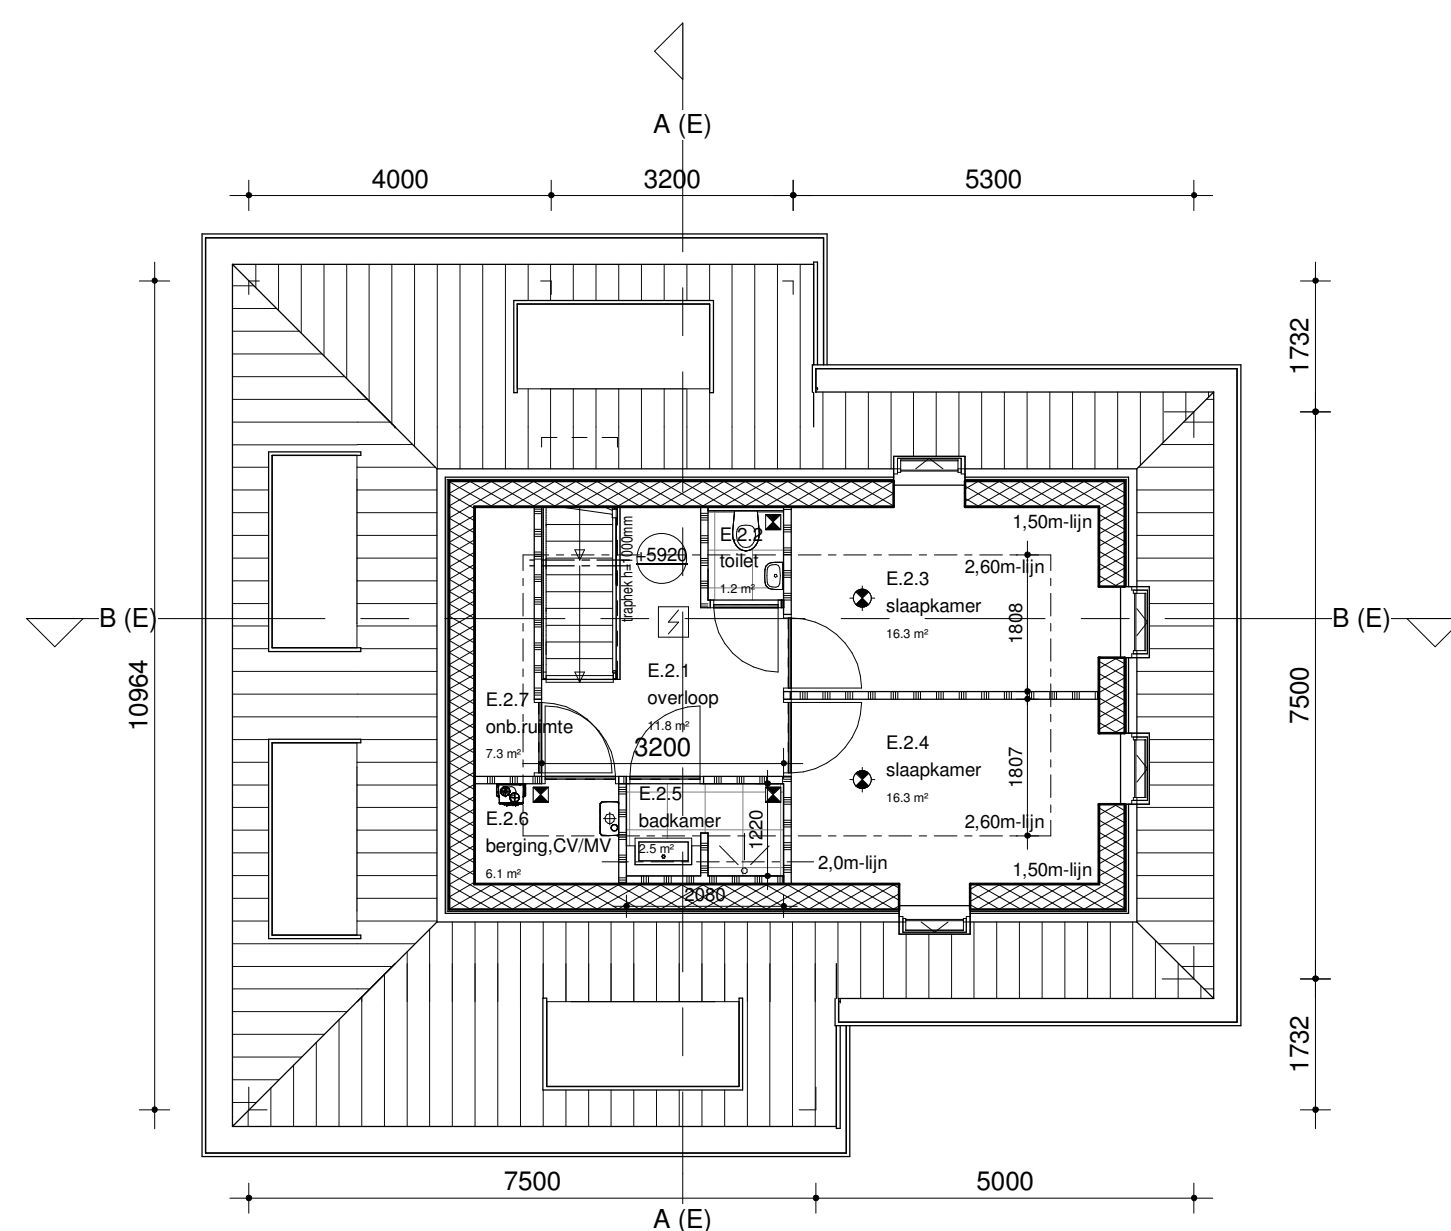

Tweede verdieping



Situatie type E

1 : 1000

Veenweg 149
3641 SJ Mijdrecht

Postbus 299
3640 AG Mijdrecht

t: 0297 239 259

info@hwwvanderlaan.nl
www.hwwvanderlaan.nl

Projectnummer
2012078

Project
Nieuwbouw 9 woningen aan de
Herenweg 112, te Vinkeveen

Projectadres
Vinkeveen

Opdrachtgever
Ontwikkelings Maatschappij
Buitenveldert Amsterdam

Omschrijving
Definitief ontwerp type E

Fase / Status
Definitief / Voorlopig

Formaat
A1

Schaal
1:100

Datum
30-03-2015

Wijzigingsdatum
B 26-05-2015

Getekend
ARI

Tekeningnummer
E-01D B



voorgevel (noord)




rechter zijgevel (west)




achtergevel (zuid)




linker zijgevel (oost)

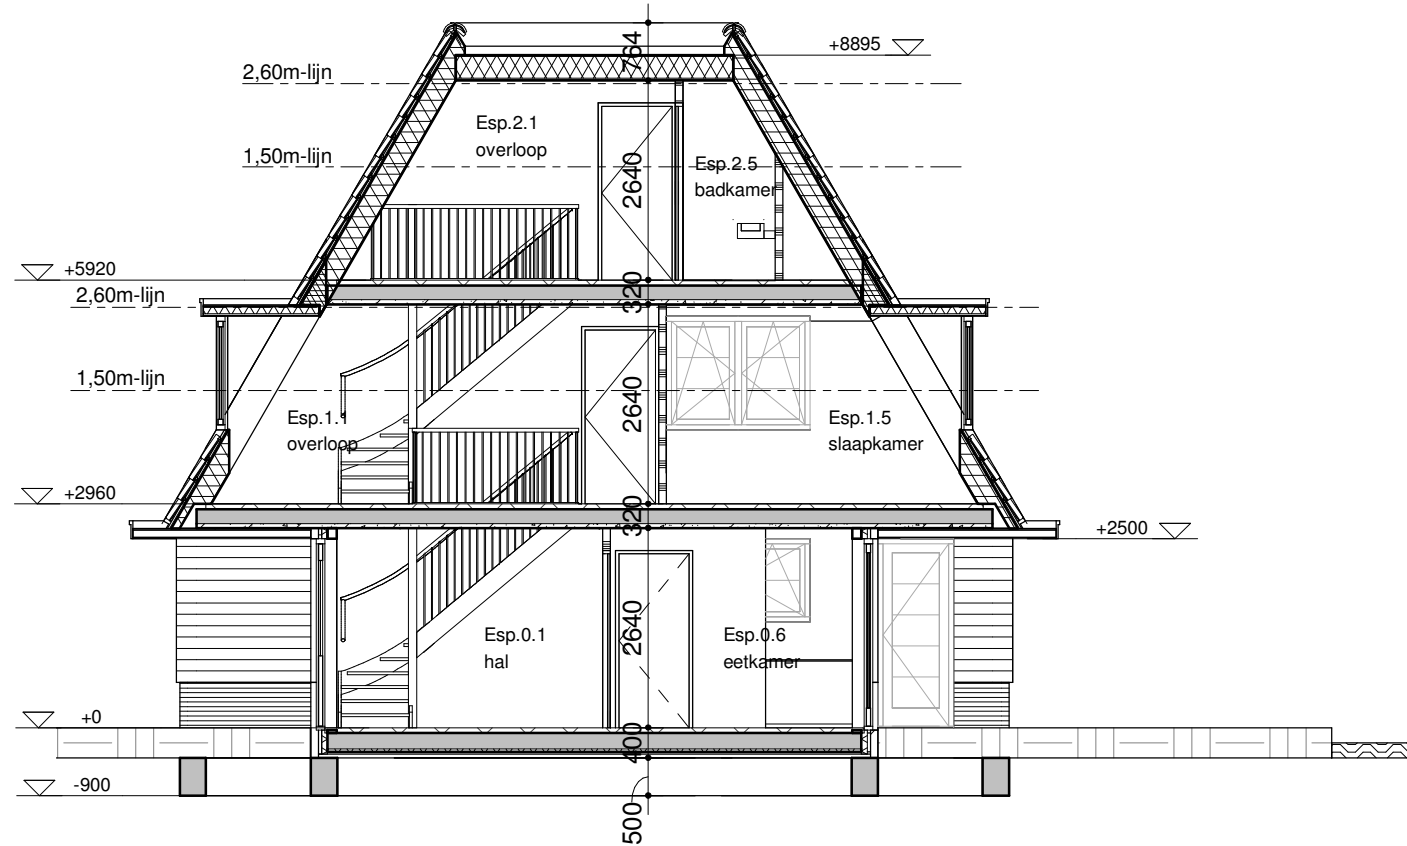

Doorsnede A

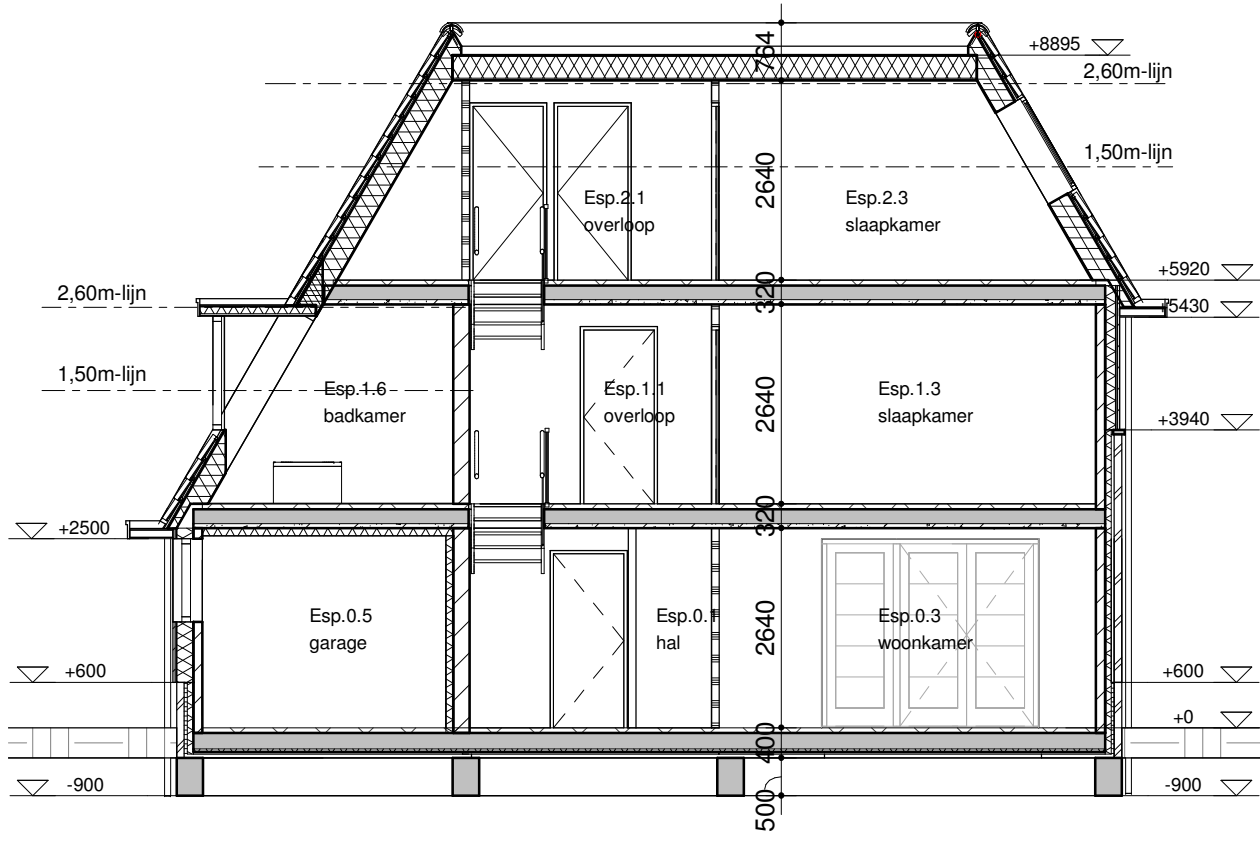


Doorsnede B

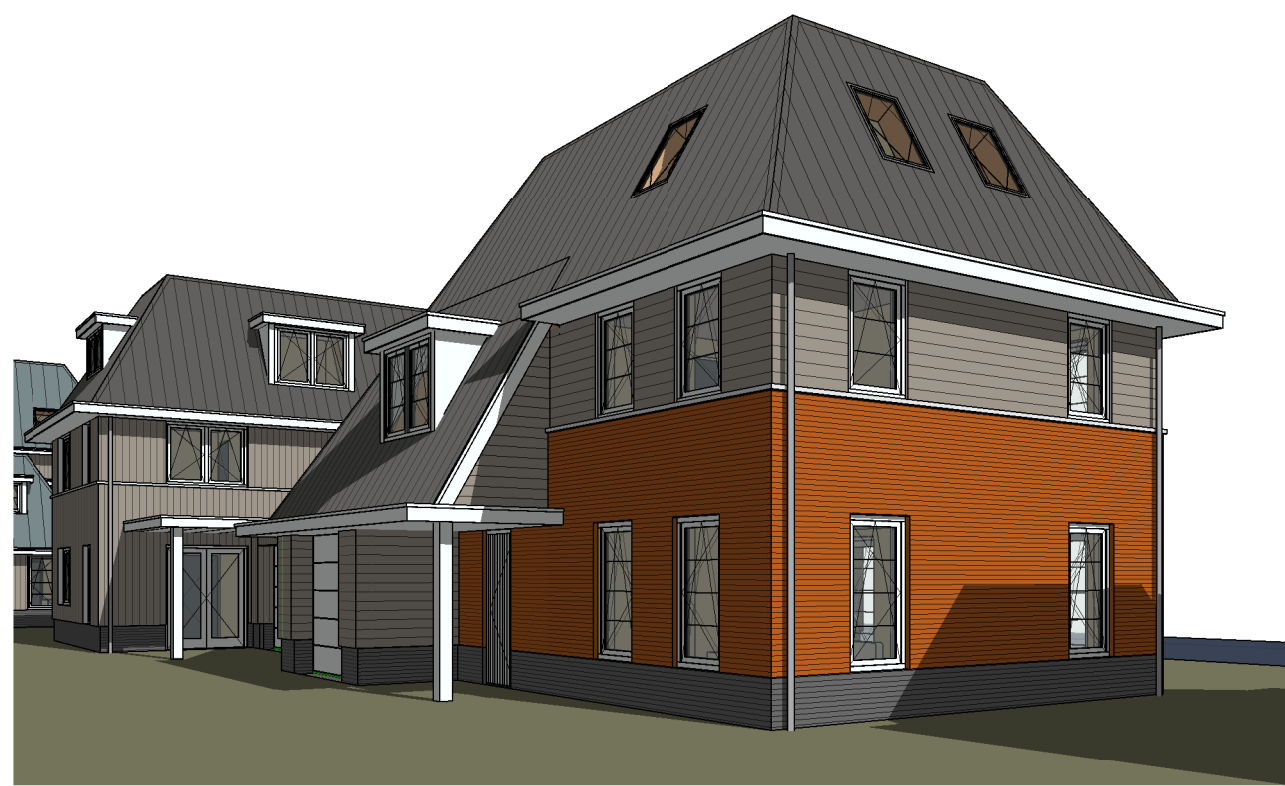


3D-impressie type Esp


ruimteoverzicht type Esp			
Nr	bouwbesl uit	Ruimte	Opp
Esp.0.1	verkeersruimte	hal	9.0 m²
Esp.0.2	toilet	toilet	1.0 m²
Esp.0.3	verblijfsruimte	woonkamer	34.0 m²
Esp.0.4	verblijfsruimte	keuken	11.5 m²
Esp.0.5	stallingsruimte	garage	20.5 m²
Esp.0.6	verblijfsruimte	eetkamer	11.0 m²
Esp.1.1	verkeersruimte	overloop	17.0 m²
Esp.1.2	toilet	toilet	1.0 m²
Esp.1.3	verblijfsruimte	slaapkamer	15.5 m²
Esp.1.4	verblijfsruimte	slaapkamer	18.0 m²
Esp.1.5	verblijfsruimte	slaapkamer	27.5 m²
Esp.1.6	badruimte	badkamer	14.5 m²
Esp.2.1	verkeersruimte	overloop	12.0 m²
Esp.2.2	toilet	toilet	1.0 m²
Esp.2.3	verblijfsruimte	slaapkamer	16.5 m²
Esp.2.4	verblijfsruimte	slaapkamer	16.5 m²
Esp.2.5	badruimte	badkamer	2.5 m²
Esp.2.6	overige ruimte	berging CVMV	6.0 m²
Esp.2.7	overige ruimte	onb.ruimte	7.5 m²
			242.5 m²

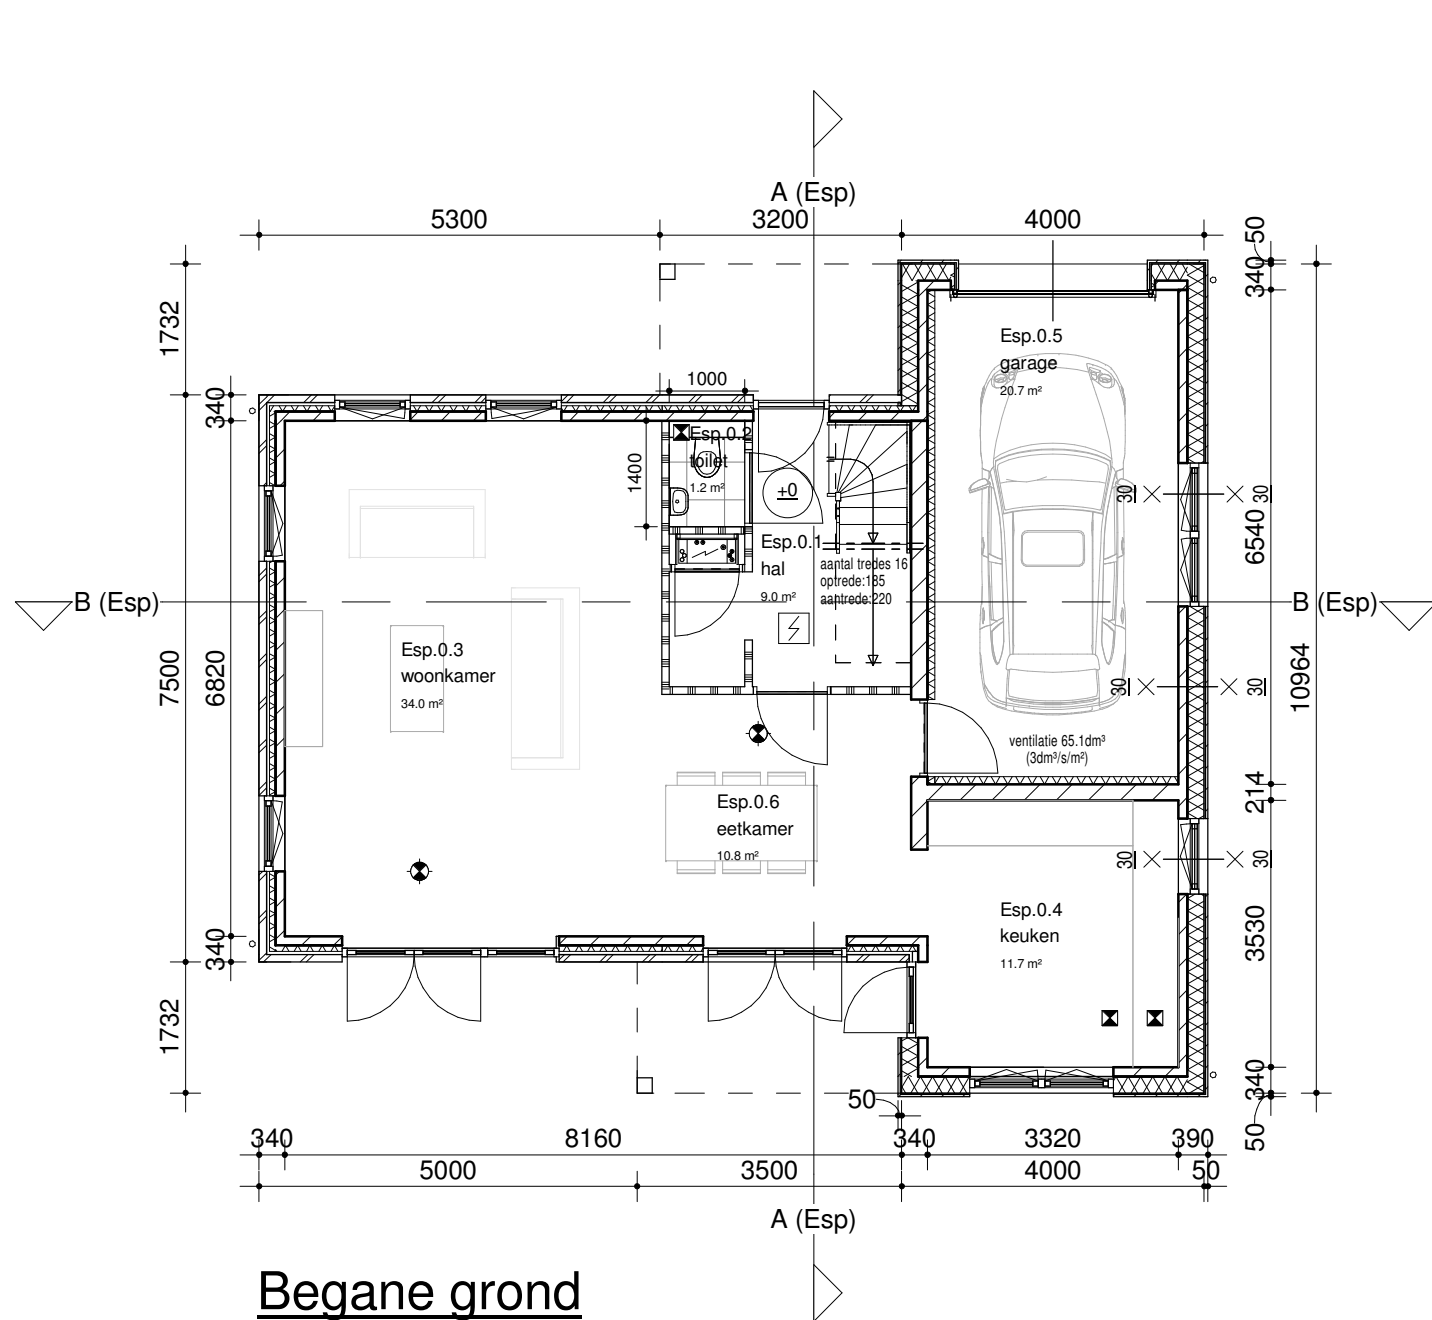

Begane grond

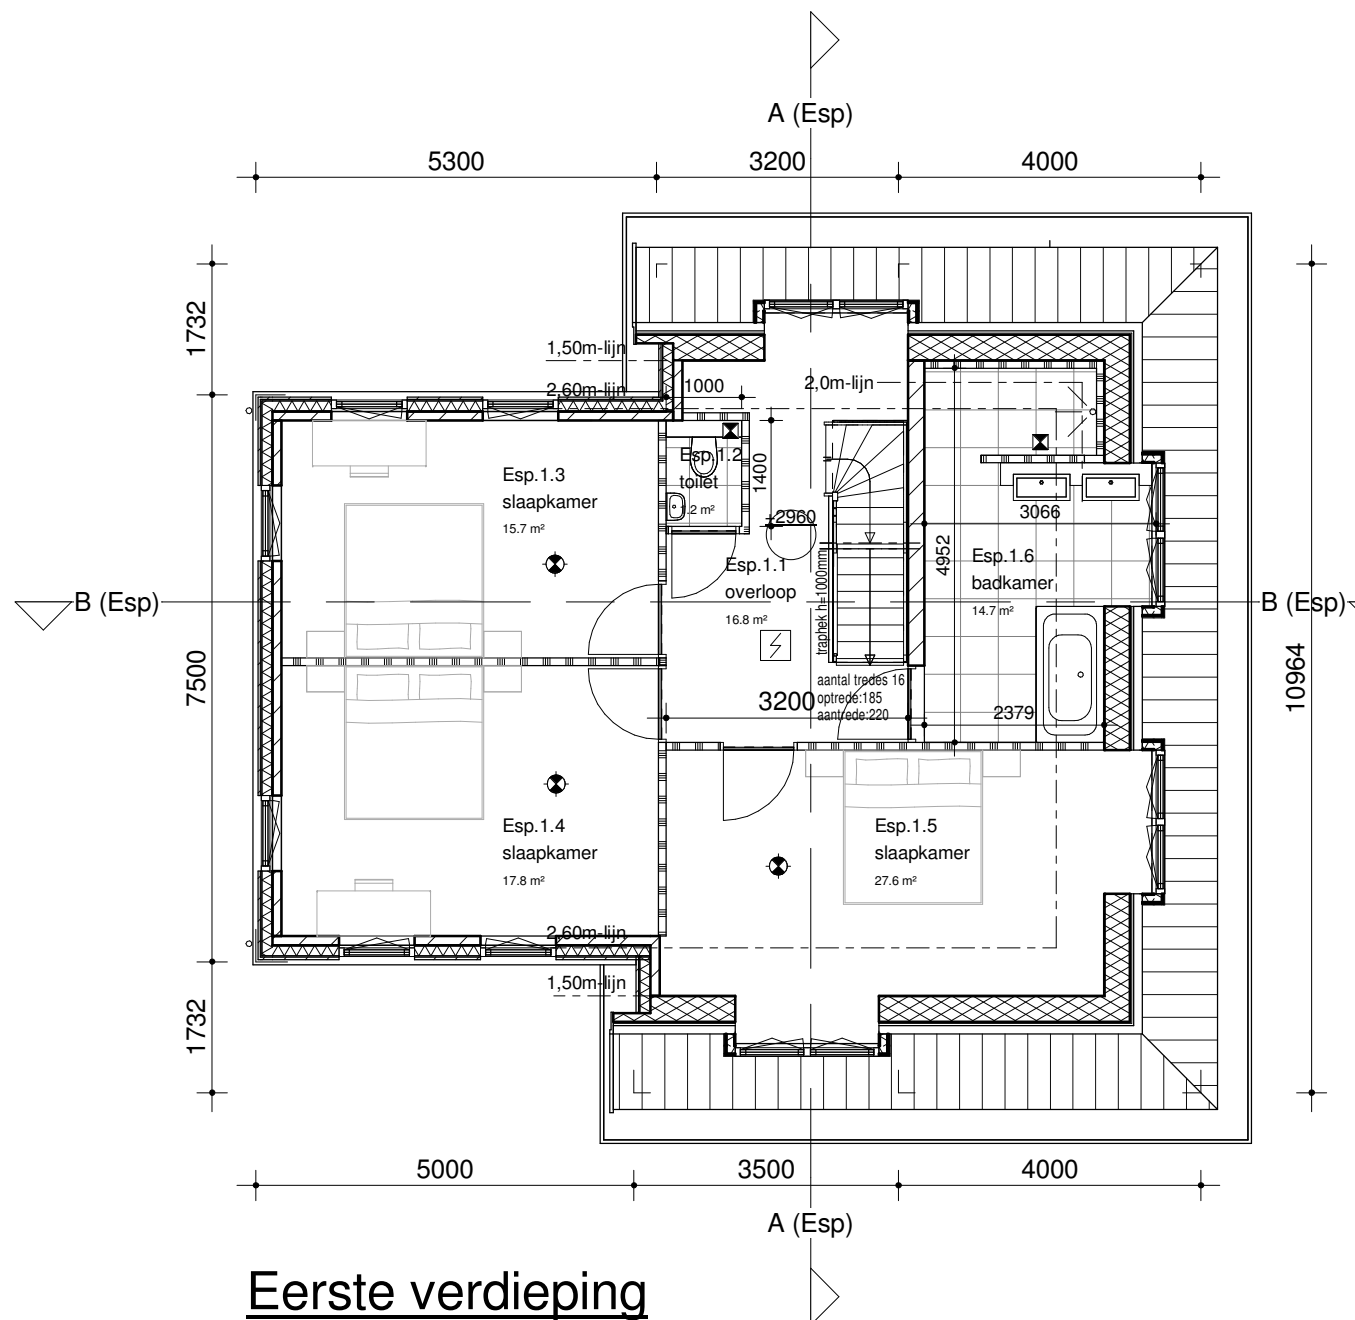

Eerste verdieping

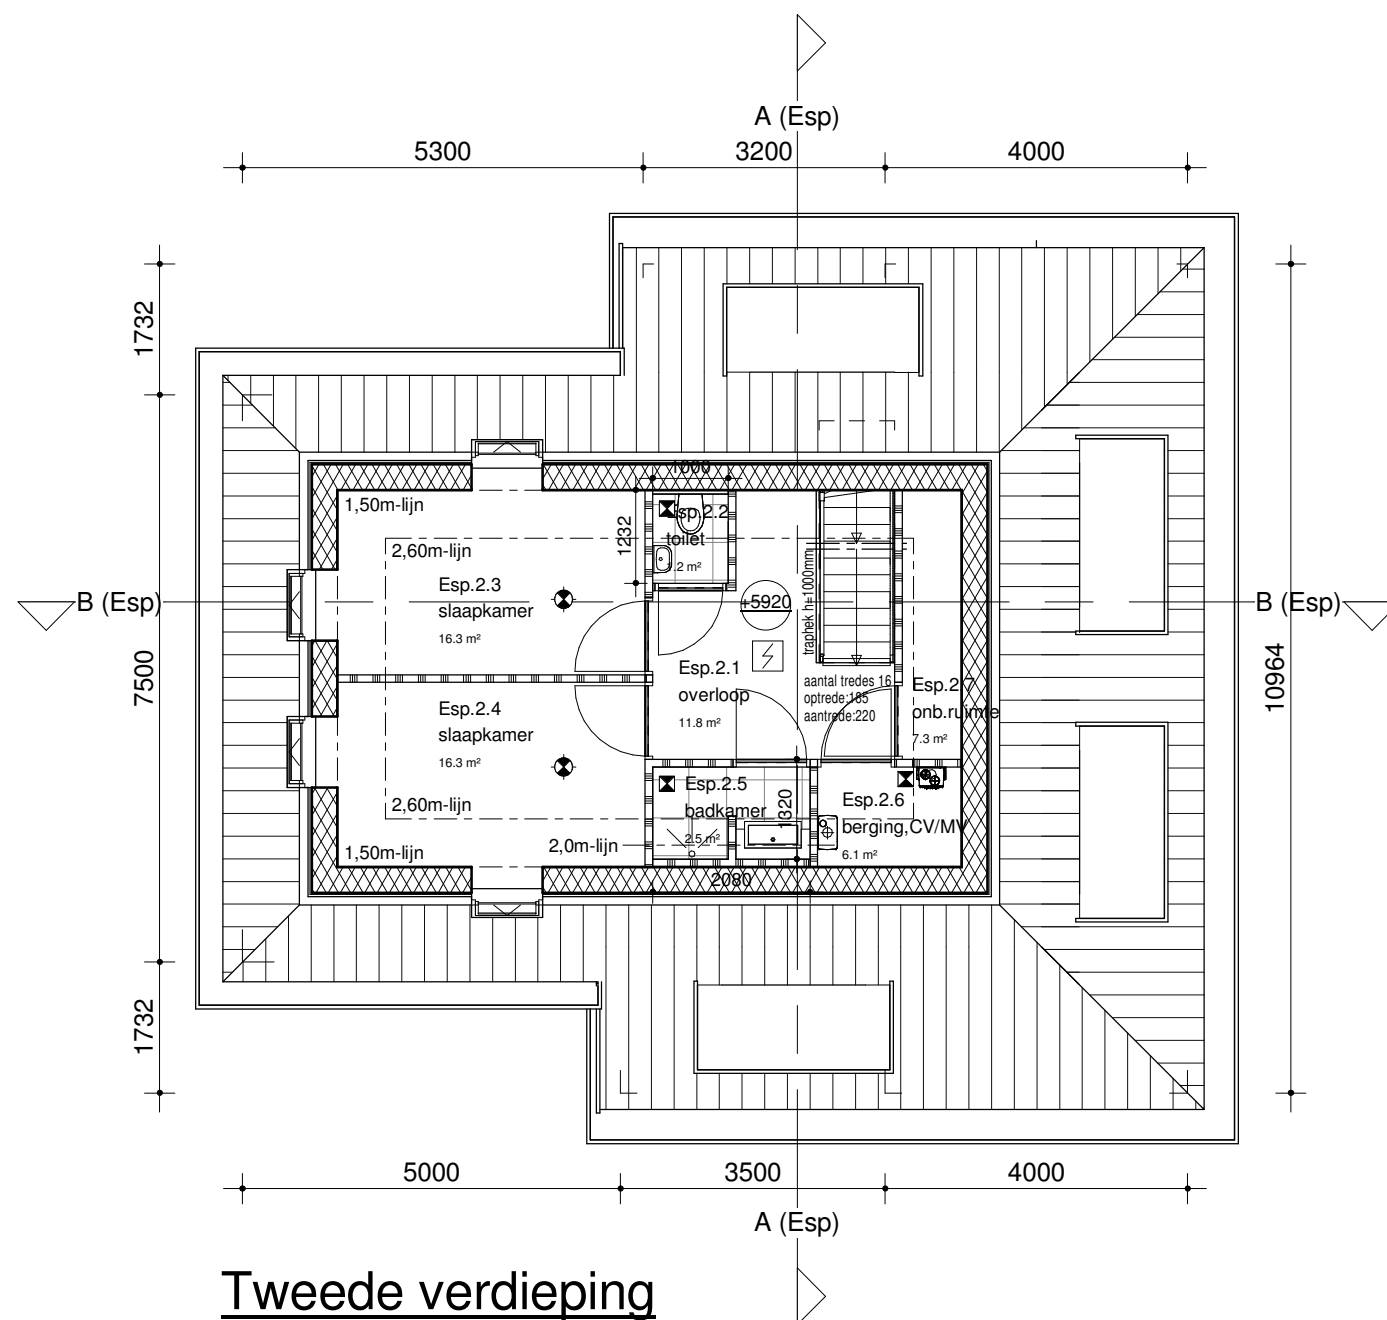

Tweede verdieping



Veenweg 149
3641 SJ Mijdrecht

Postbus 299
3640 AG Mijdrecht

t: 0297 239 259

info@hwwvanderlaan.nl
www.hwwvanderlaan.nl

Projectnummer
2012078

Project
Nieuwbouw 9 woningen aan de
Herenweg 112, te Vinkeveen

Projectadres
Vinkeveen

Opdrachtgever
Ontwikkelings Maatschappij
Buitenveldert Amsterdam

Omschrijving
Definitief ontwerp type Esp

Fase / Status
Definitief / Voorlopig

Formaat
A1

Schaal
1:100

Datum
14-04-2015

Wijzigingsdatum
B 26-05-2015

Getekend
ARI

Tekeningnummer
Esp-01D B



ARCHITECTEN- EN INGENIEURSBUREAU
www.hwwvanderlaan.nl

H.W. van der Laan b.v.

Haar auteursrecht wordt voortbehouden overeenkomstig de wet CAD tekeningen: geen handmatige wijzigingen toegestaan. Niets uit deze tekening mag overgenomen worden zonder toestemming van onze opdrachtgever en/of ons bureau.




voorgevel (west)




rechter zijgevel (zuid)




achtergevel (oost)

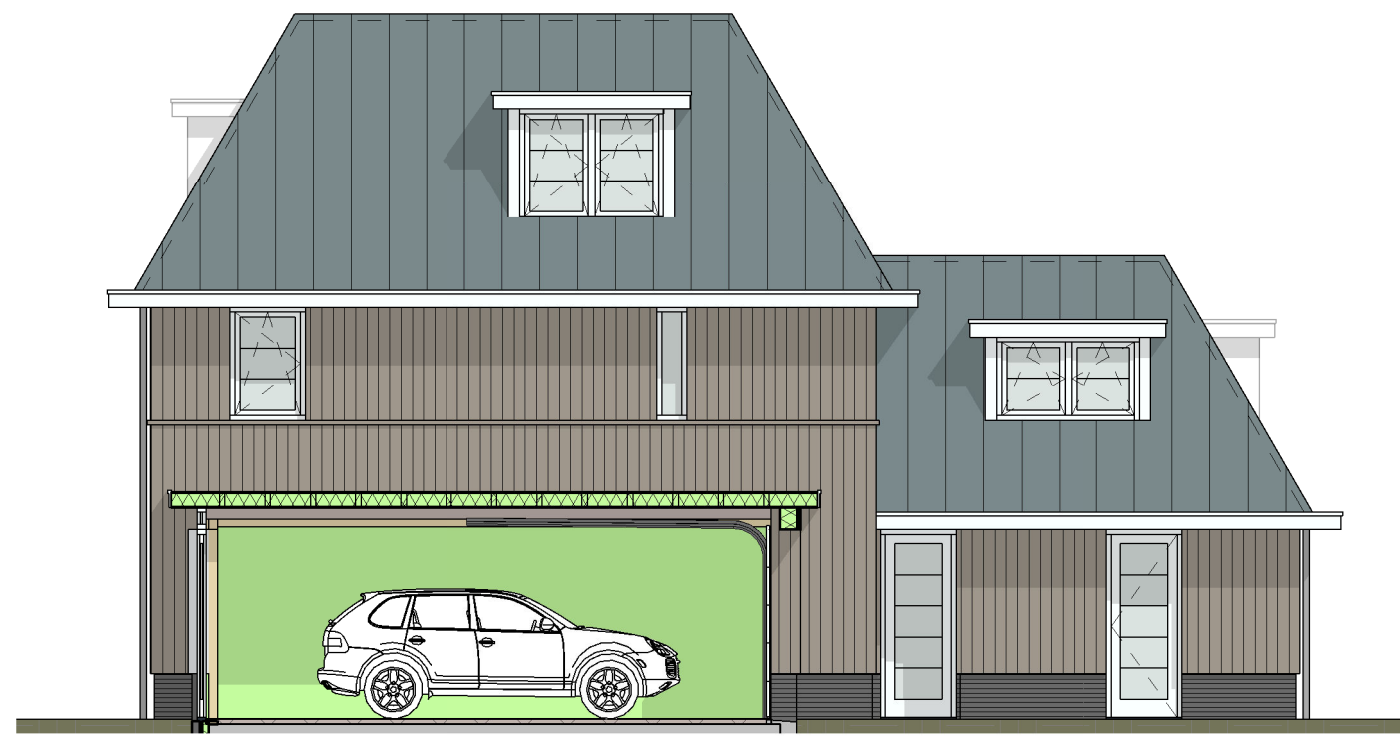


linker zijgevel (noord)

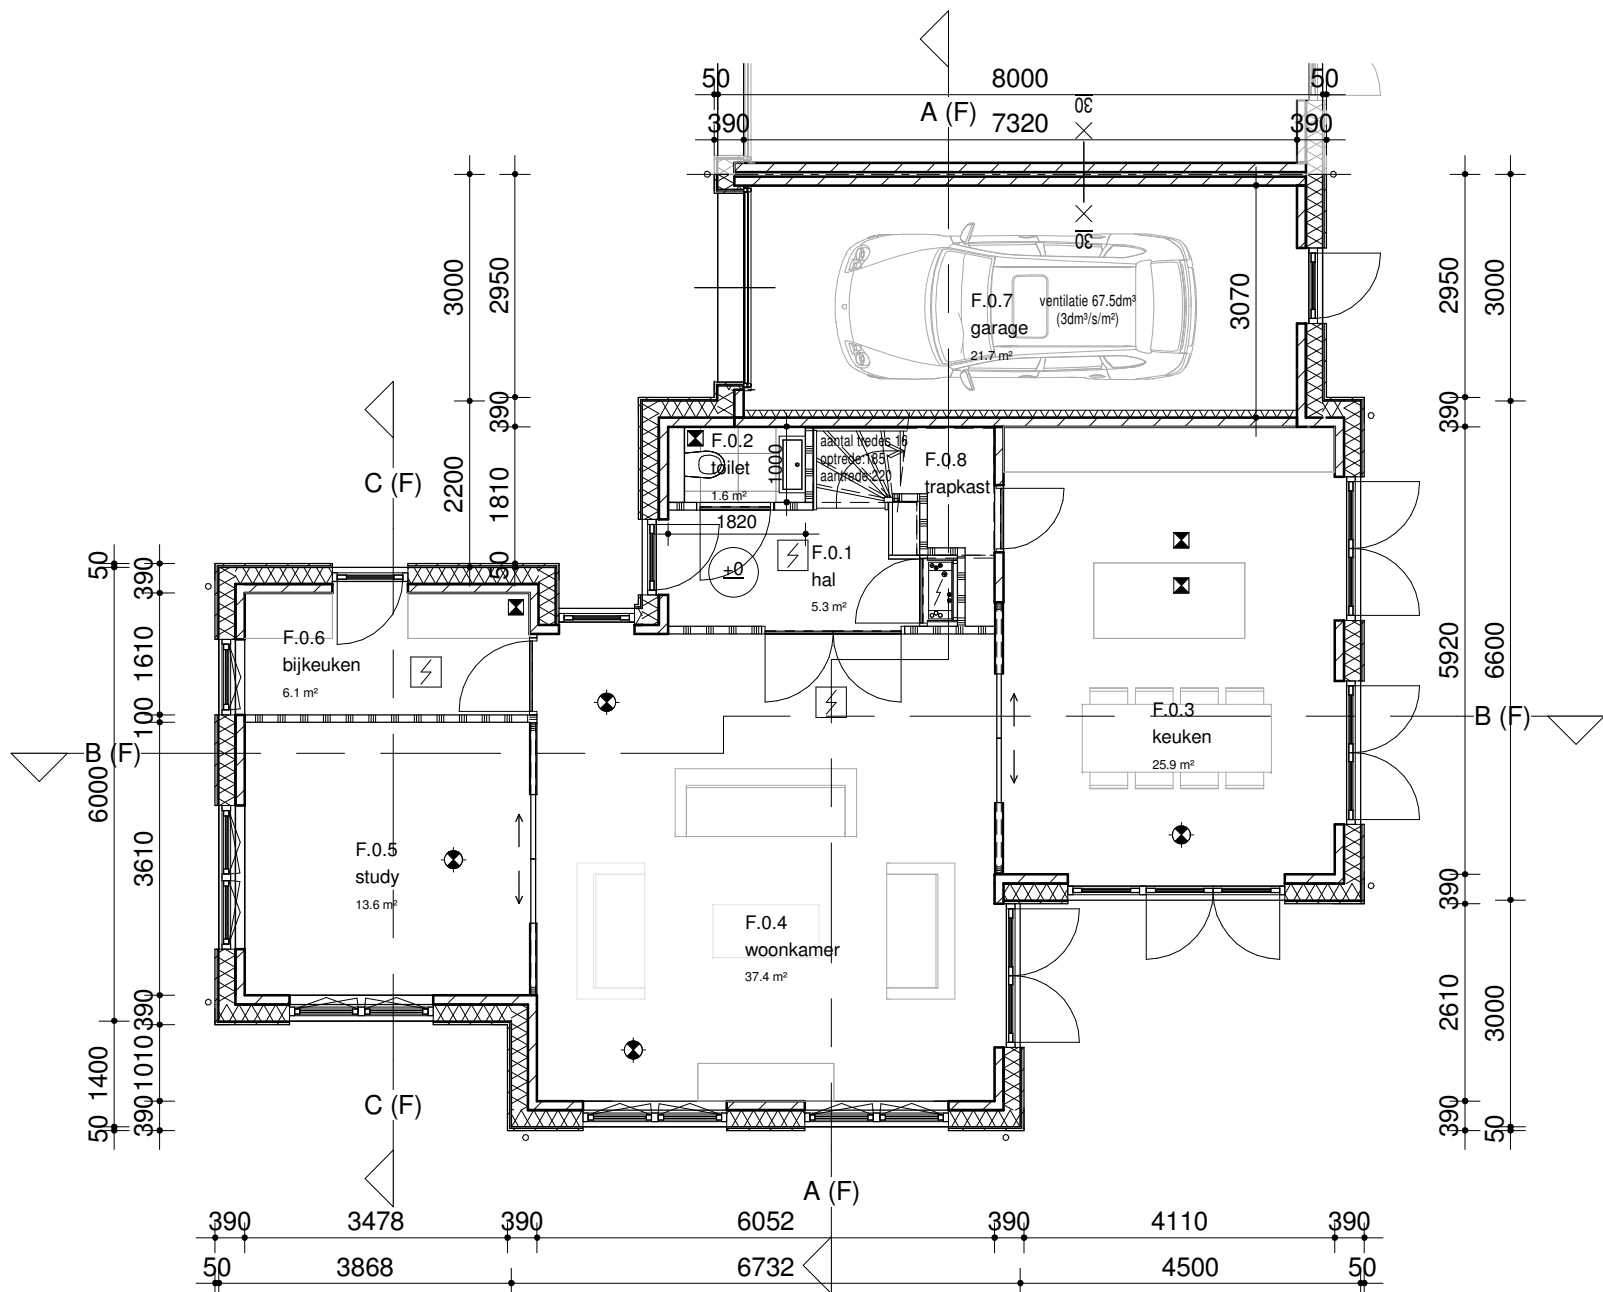

Begane grond

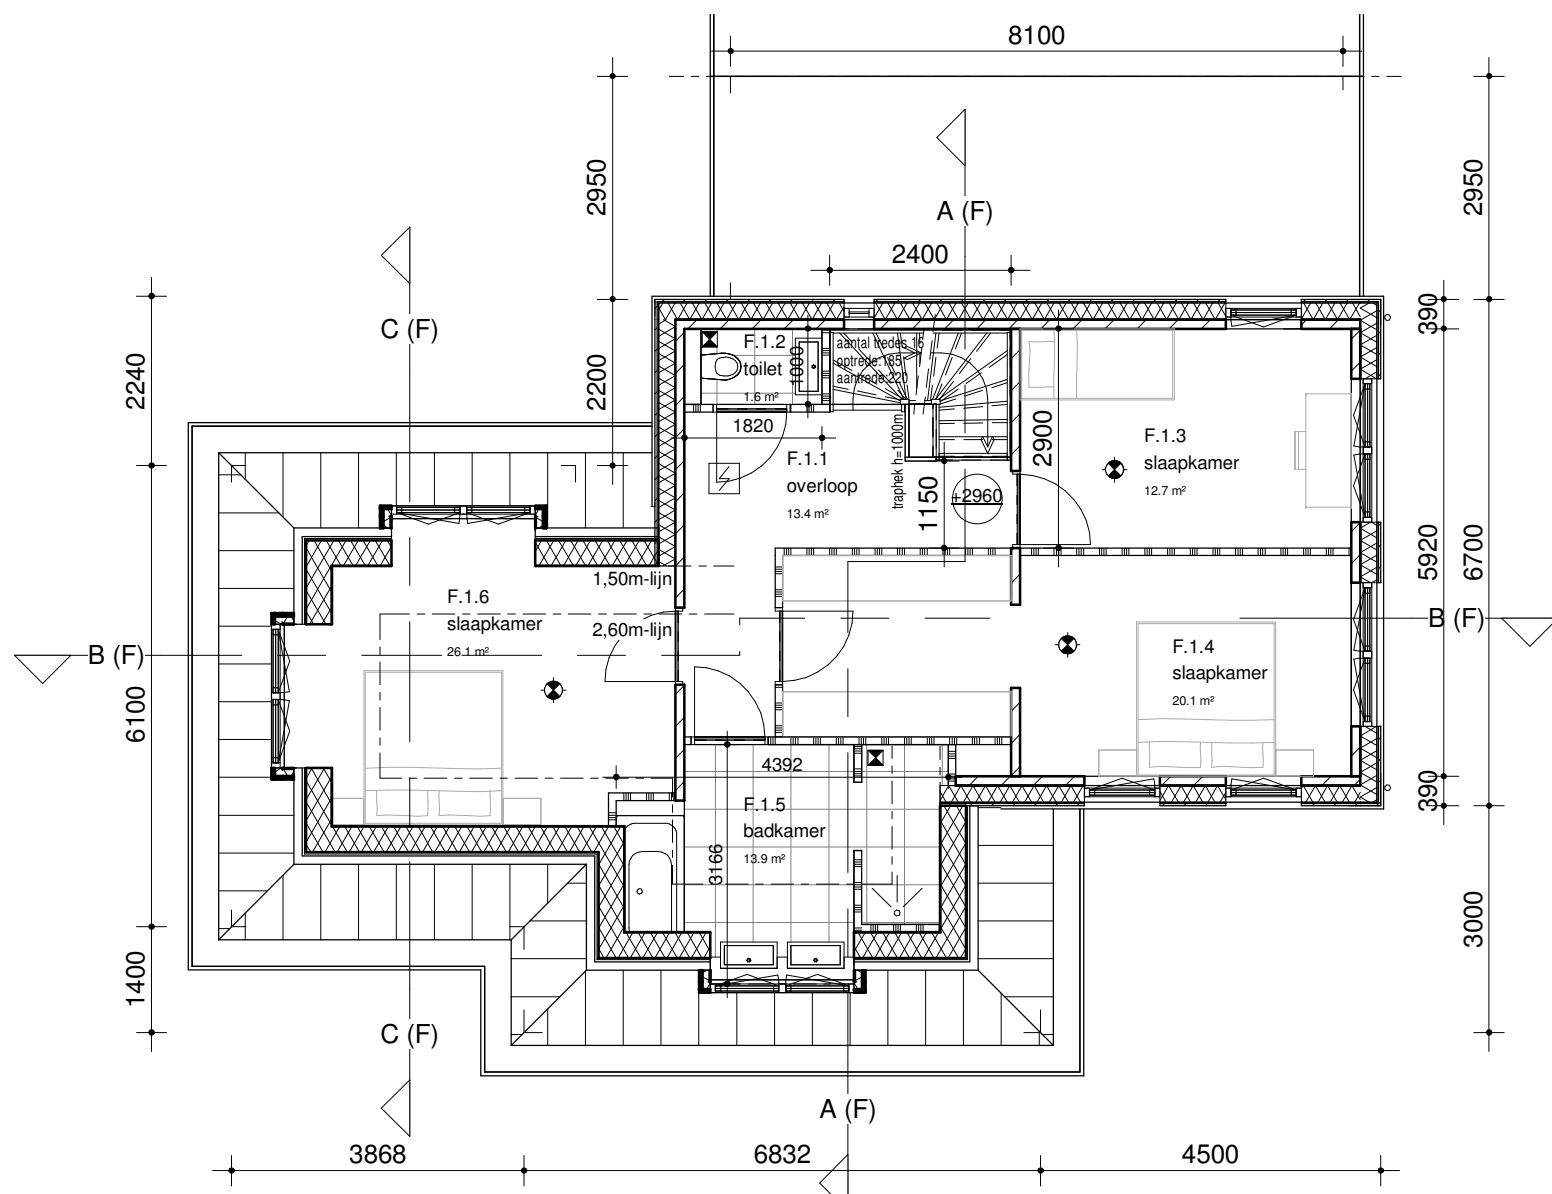


Eerste verdieping

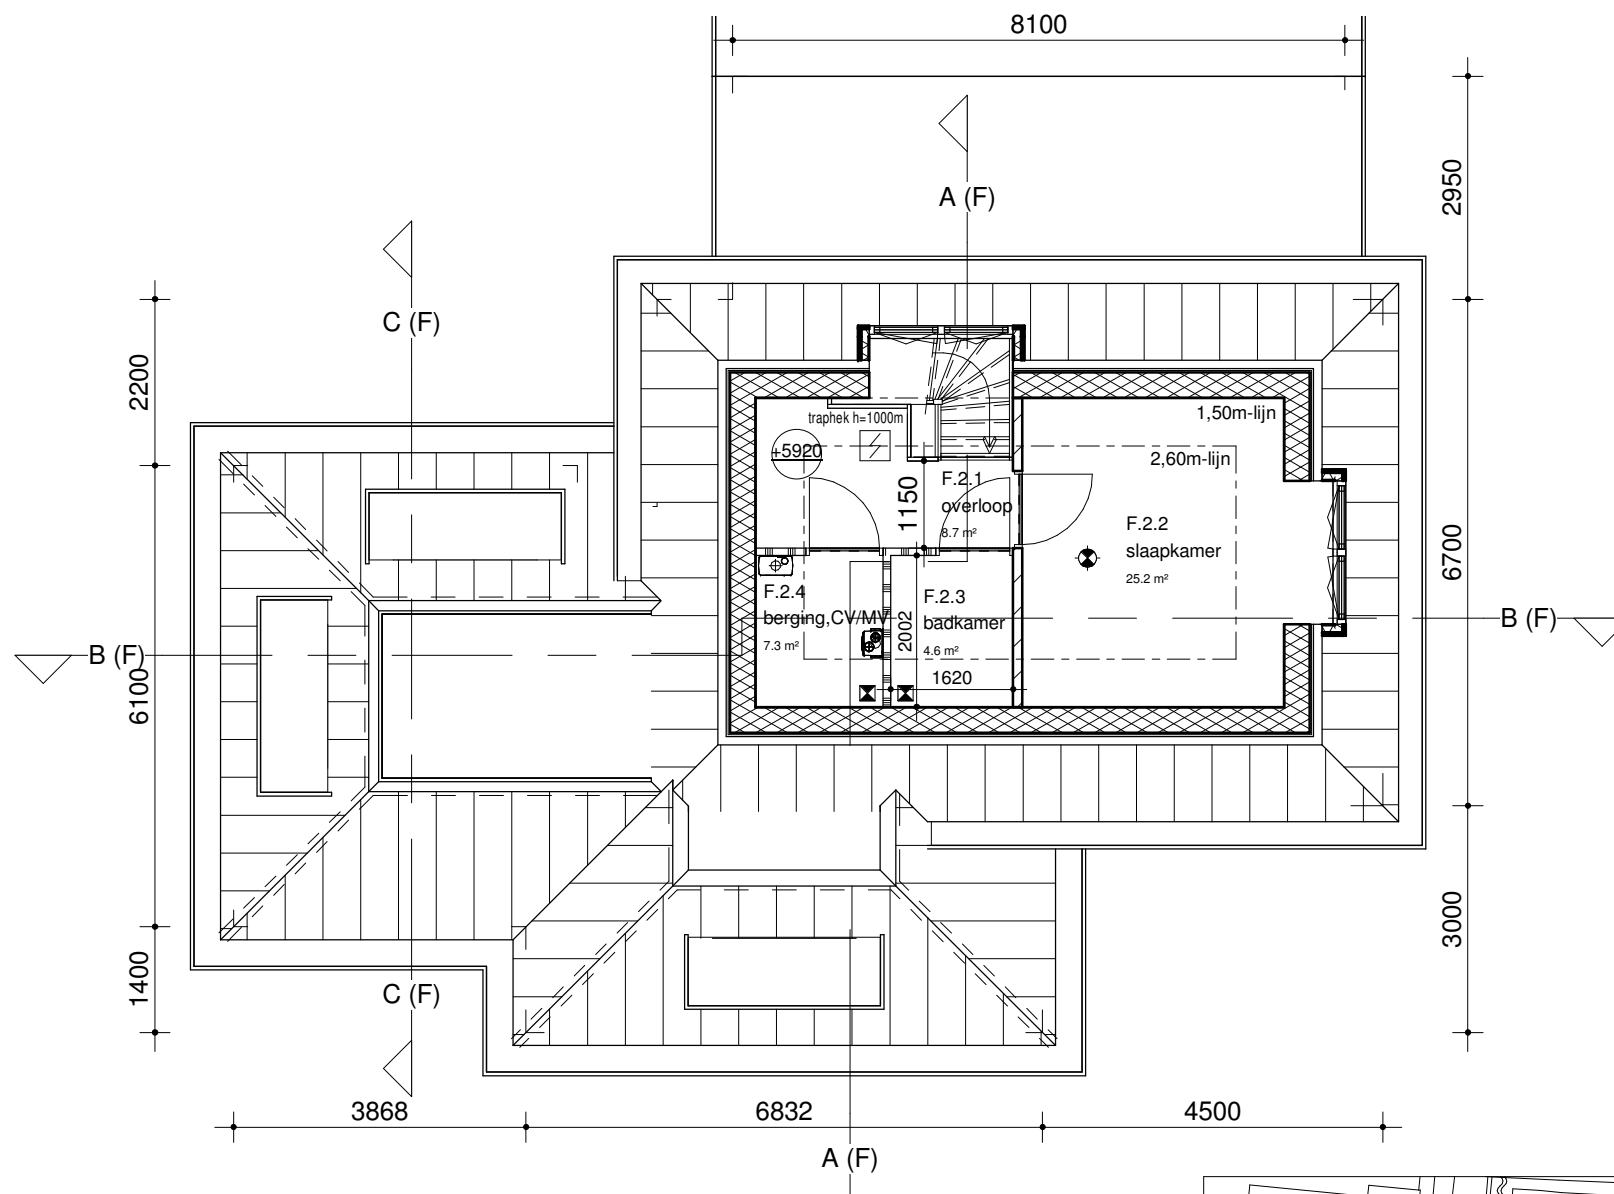


Tweede verdieping


ruimteoverzicht type F			
Nr	bouwbesl uit	Ruimte	Opp
F.0.1	verkeersruimte	hal	5.5 m²
F.0.2	toilet	toilet	1.5 m²
F.0.3	keuken	keuken	28.9 m²
F.0.4	woonkamer	woonkamer	37.4 m²
F.0.5	study	study	13.6 m²
F.0.6	slaapkamer	slaapkamer	6.1 m²
F.0.7	garage	garage	21.5 m²
F.0.8	trapkast	trapkast	3.5 m²
F.1.1	overloop	overloop	13.4 m²
F.1.2	toilet	toilet	1.5 m²
F.1.3	slaapkamer	slaapkamer	12.7 m²
F.1.4	slaapkamer	slaapkamer	26.1 m²
F.1.5	badkamer	badkamer	14.0 m²
F.1.6	slaapkamer	slaapkamer	26.1 m²
F.2.1	overloop	overloop	8.7 m²
F.2.2	slaapkamer	slaapkamer	25.2 m²
F.2.3	badkamer	badkamer	4.5 m²
F.2.4	slaapkamer	slaapkamer	25.2 m²
F.2.5	berging.CV/MV	berging.CV/MV	248.5 m²

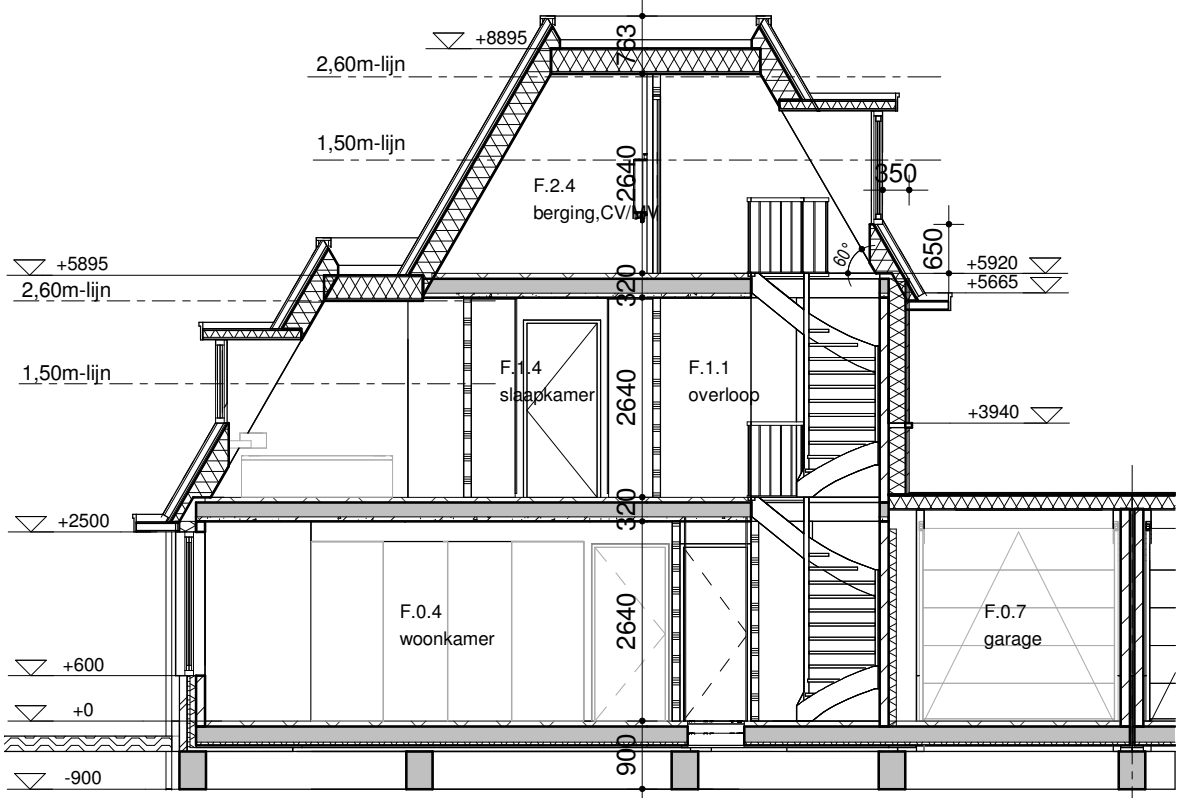


Doorsnede A

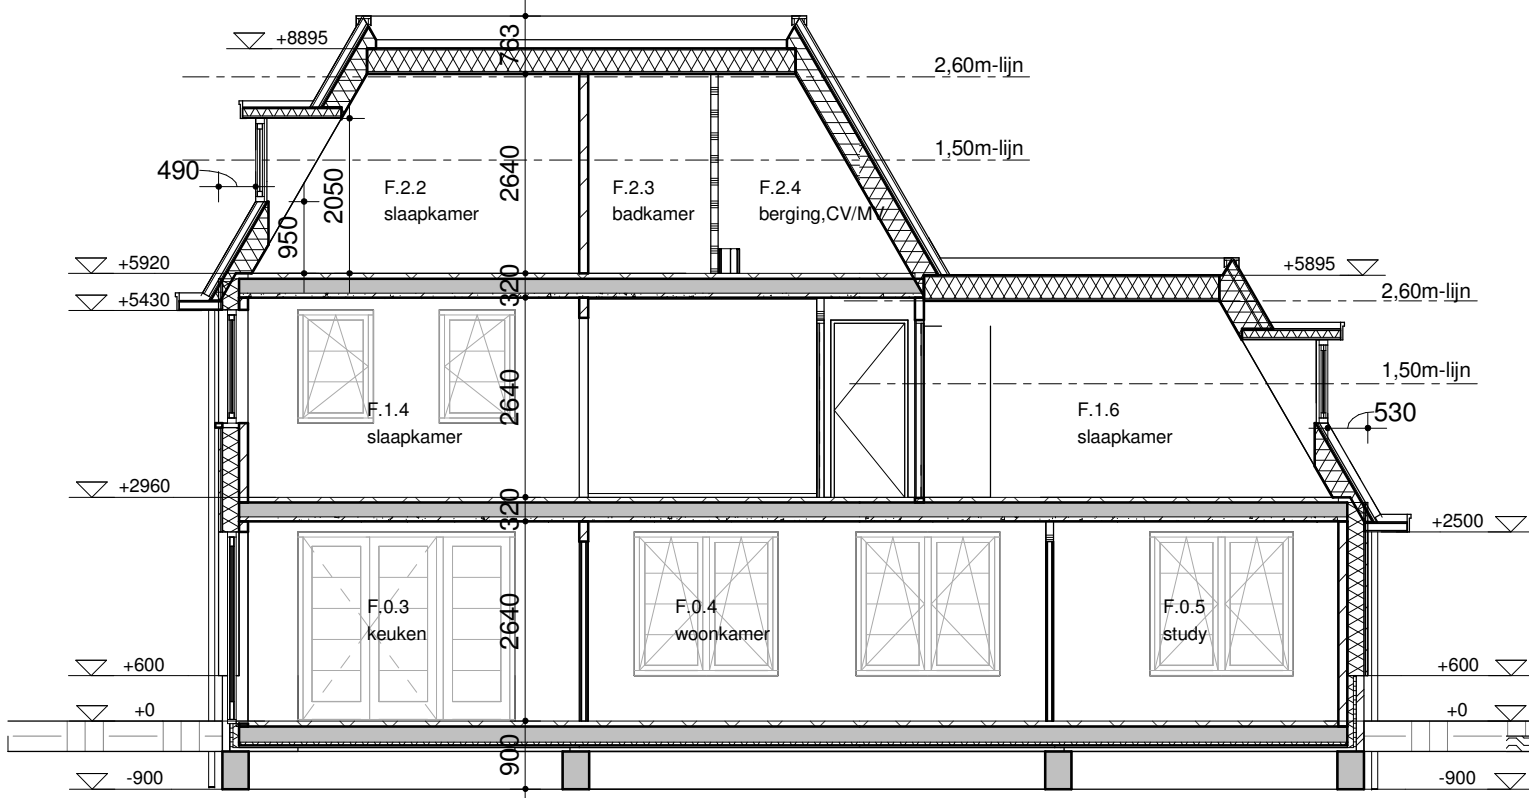

Doorsnede B

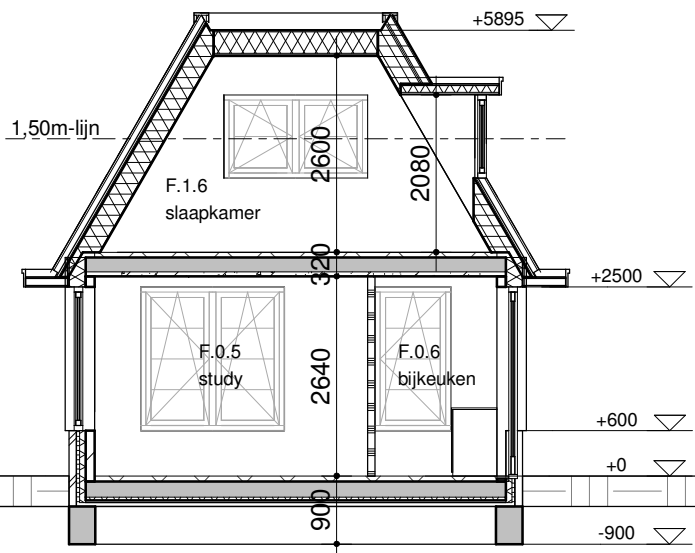

Doorsnede C

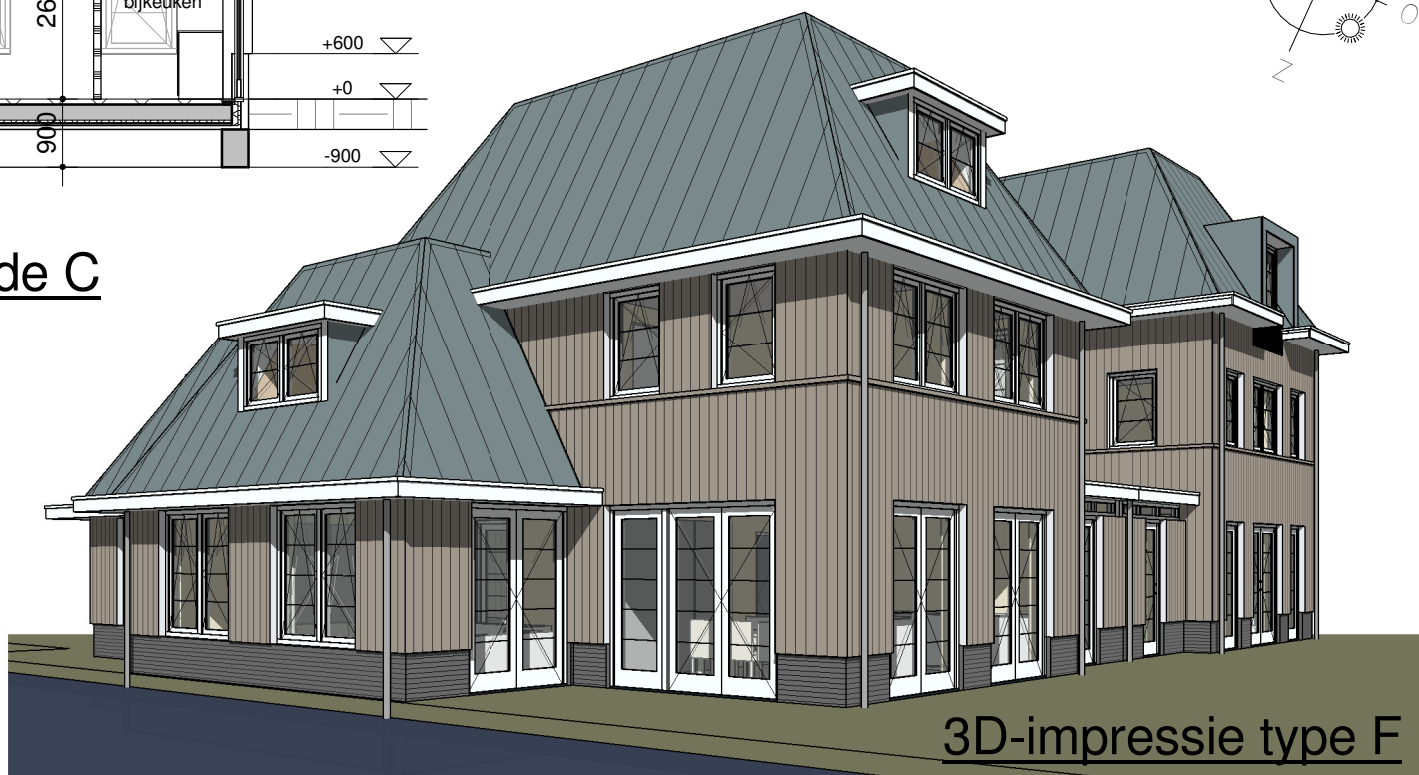

3D-impressie type F




Situatie type F

Veenweg 149 3641 SJ Mijndrecht	Projectnummer 2012078	Omschrijving Definitief ontwerp type F	Datum 09-04-2015
Postbus 299 3640 AG Mijndrecht	Project Nieuwbouw 9 woningen aan de Herenweg 112, te Vinkeveen	Fase / Status Definitief / Voorlopig	Wijzigingsdatum B 26-05-2015
t: 0297 239 259	Projectadres Vinkeveen	Formaat A1	Getekend ARI
info@hwwvanderlaan.nl www.hwwvanderlaan.nl	Opdrachtgever Ontwikkelings Maatschappij Buitenvelde Amsterdam	Schaal 1:100	Tekeningnummer F-01D B



voorgevel (west)

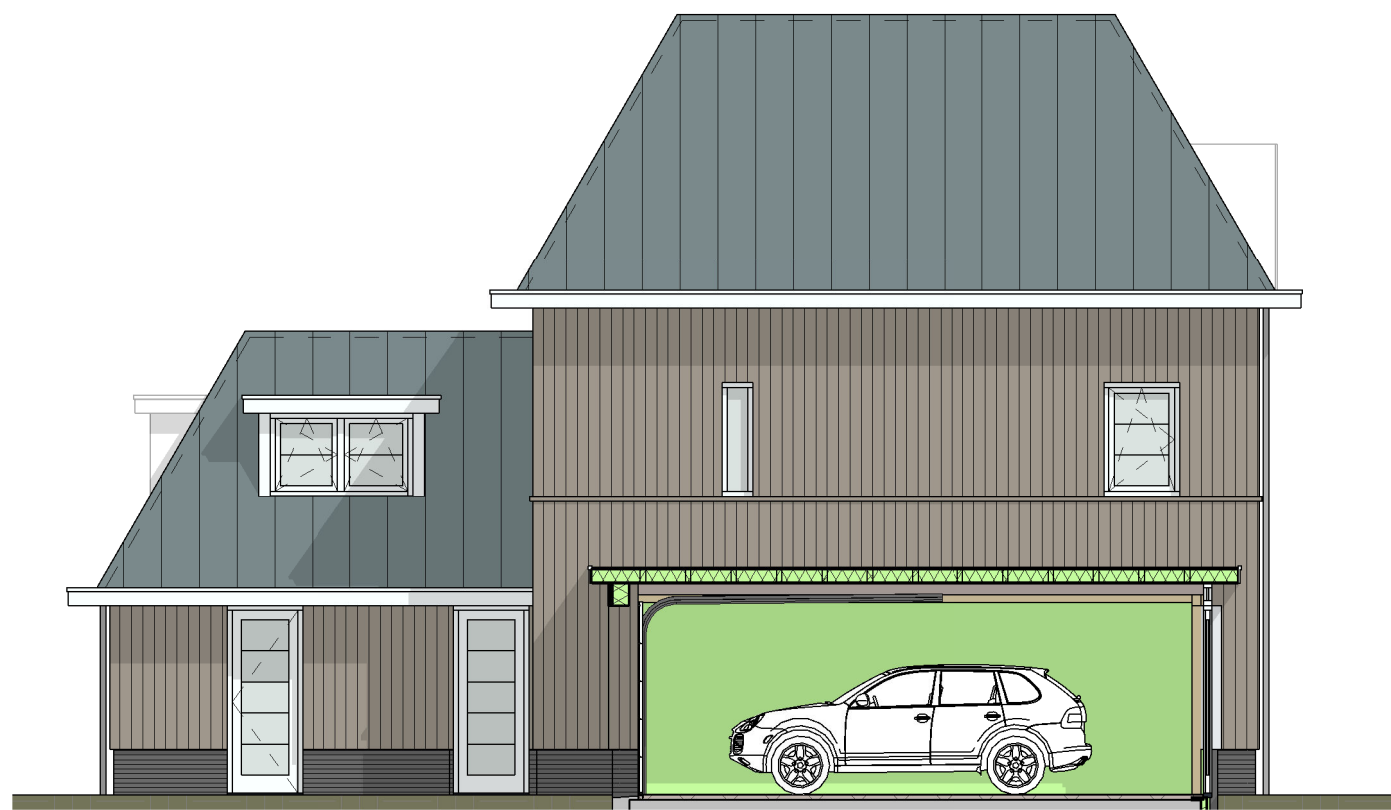


rechter zijgevel (zuid)




achtergevel (oost)




linker zijgevel (noord)

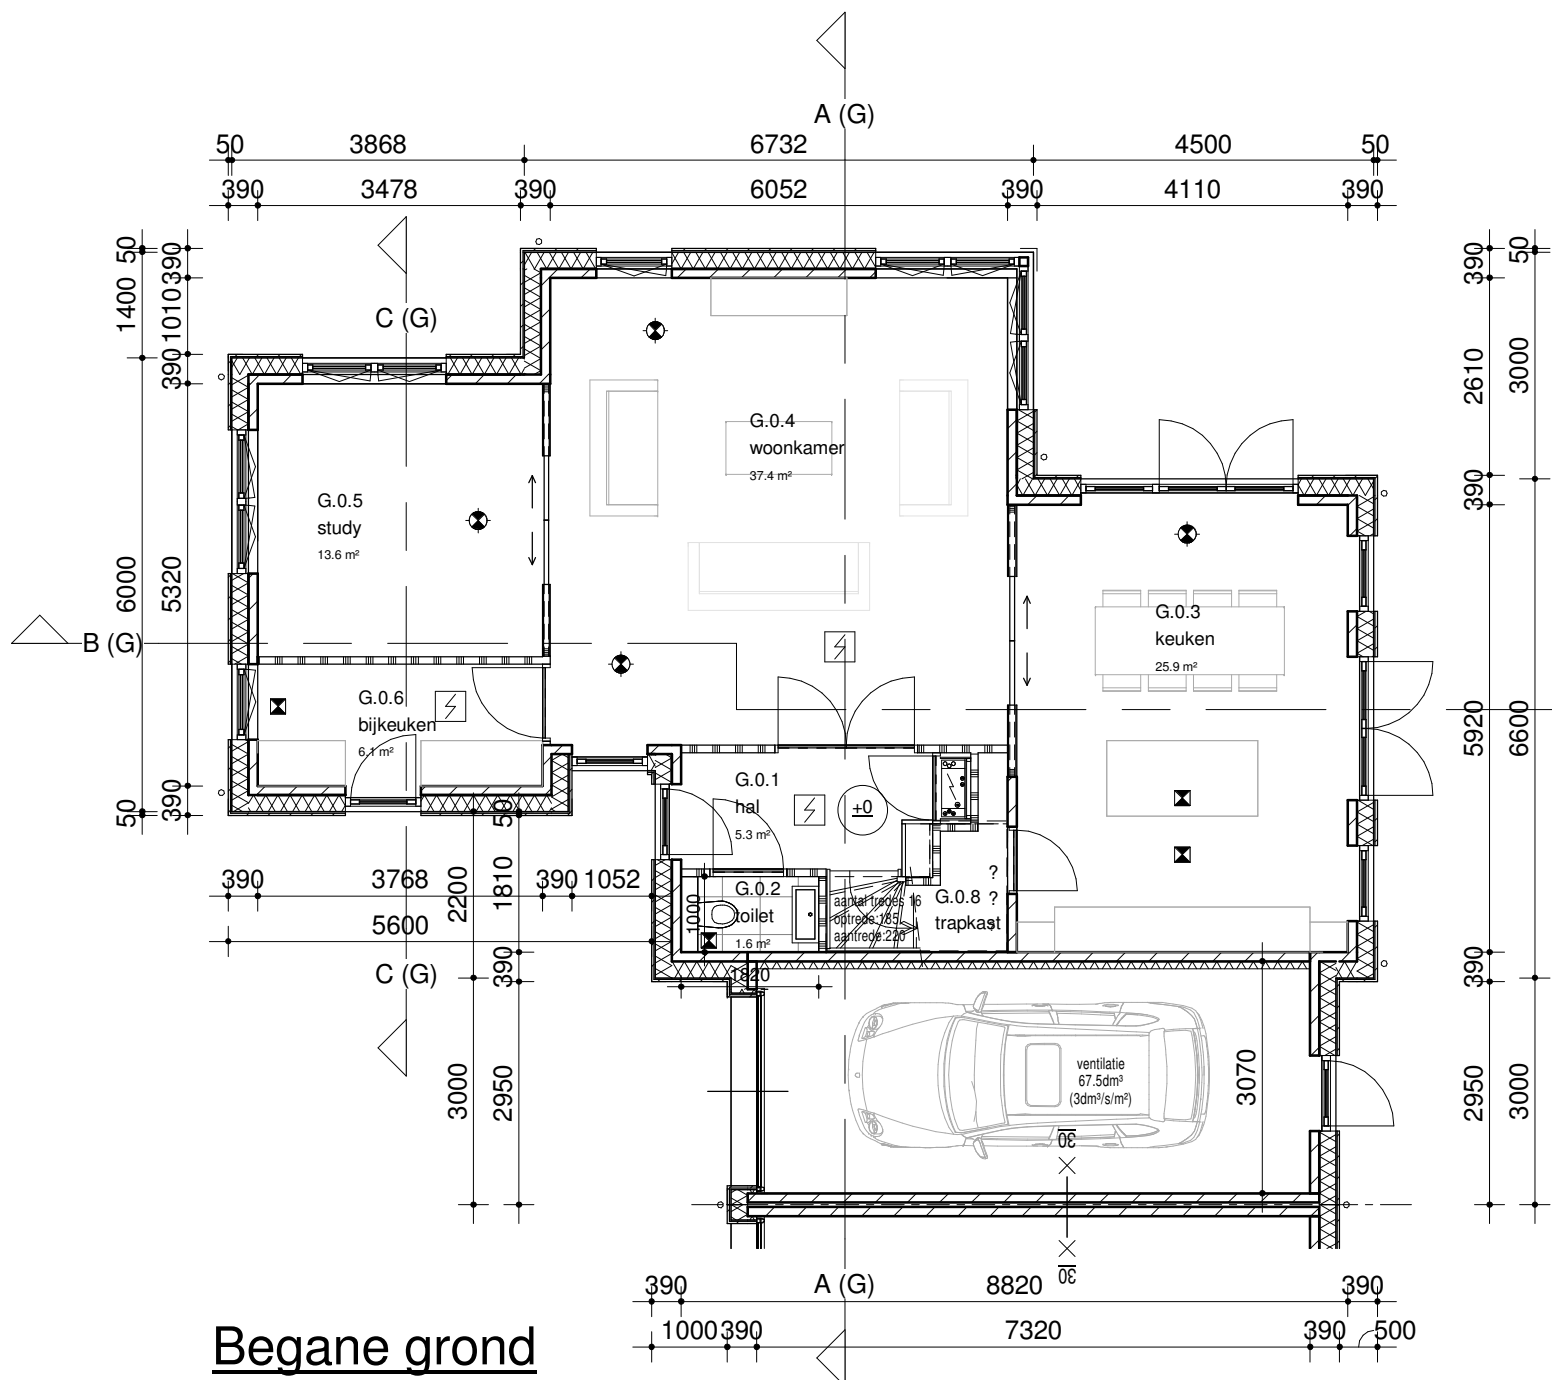

Begane grond

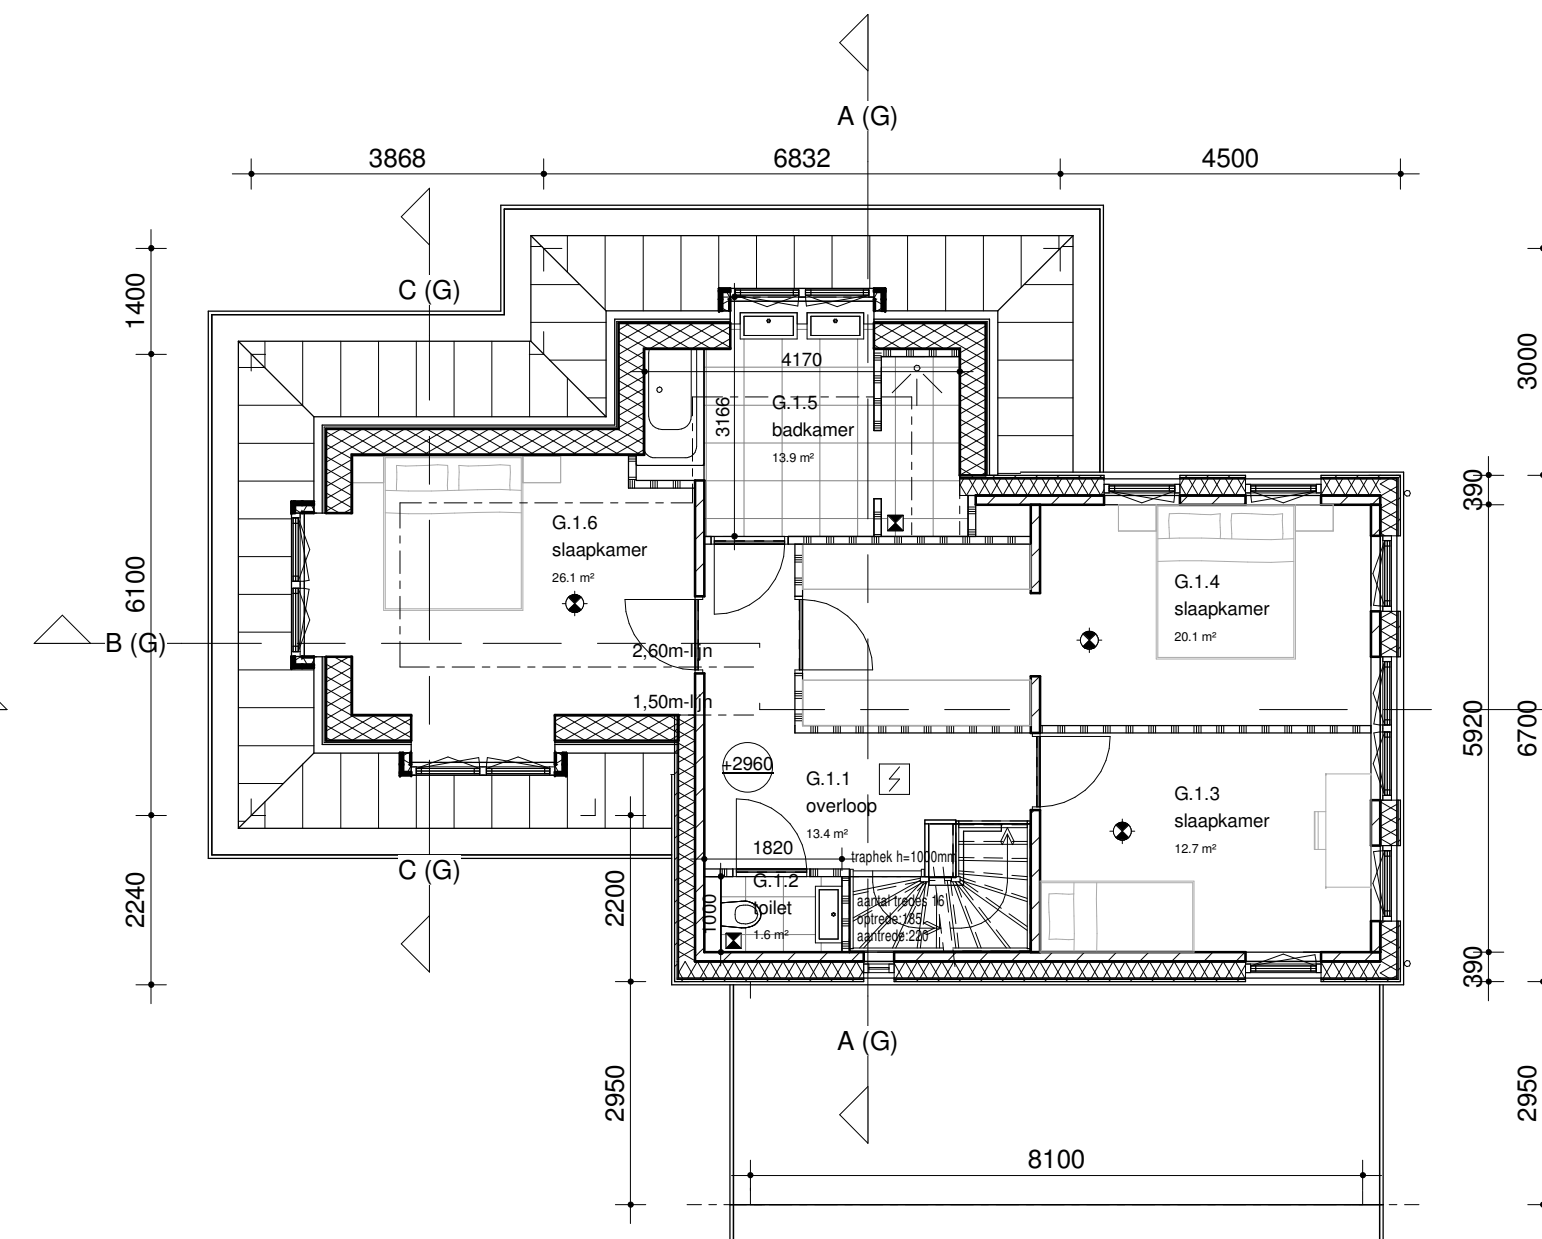


Eerste verdieping

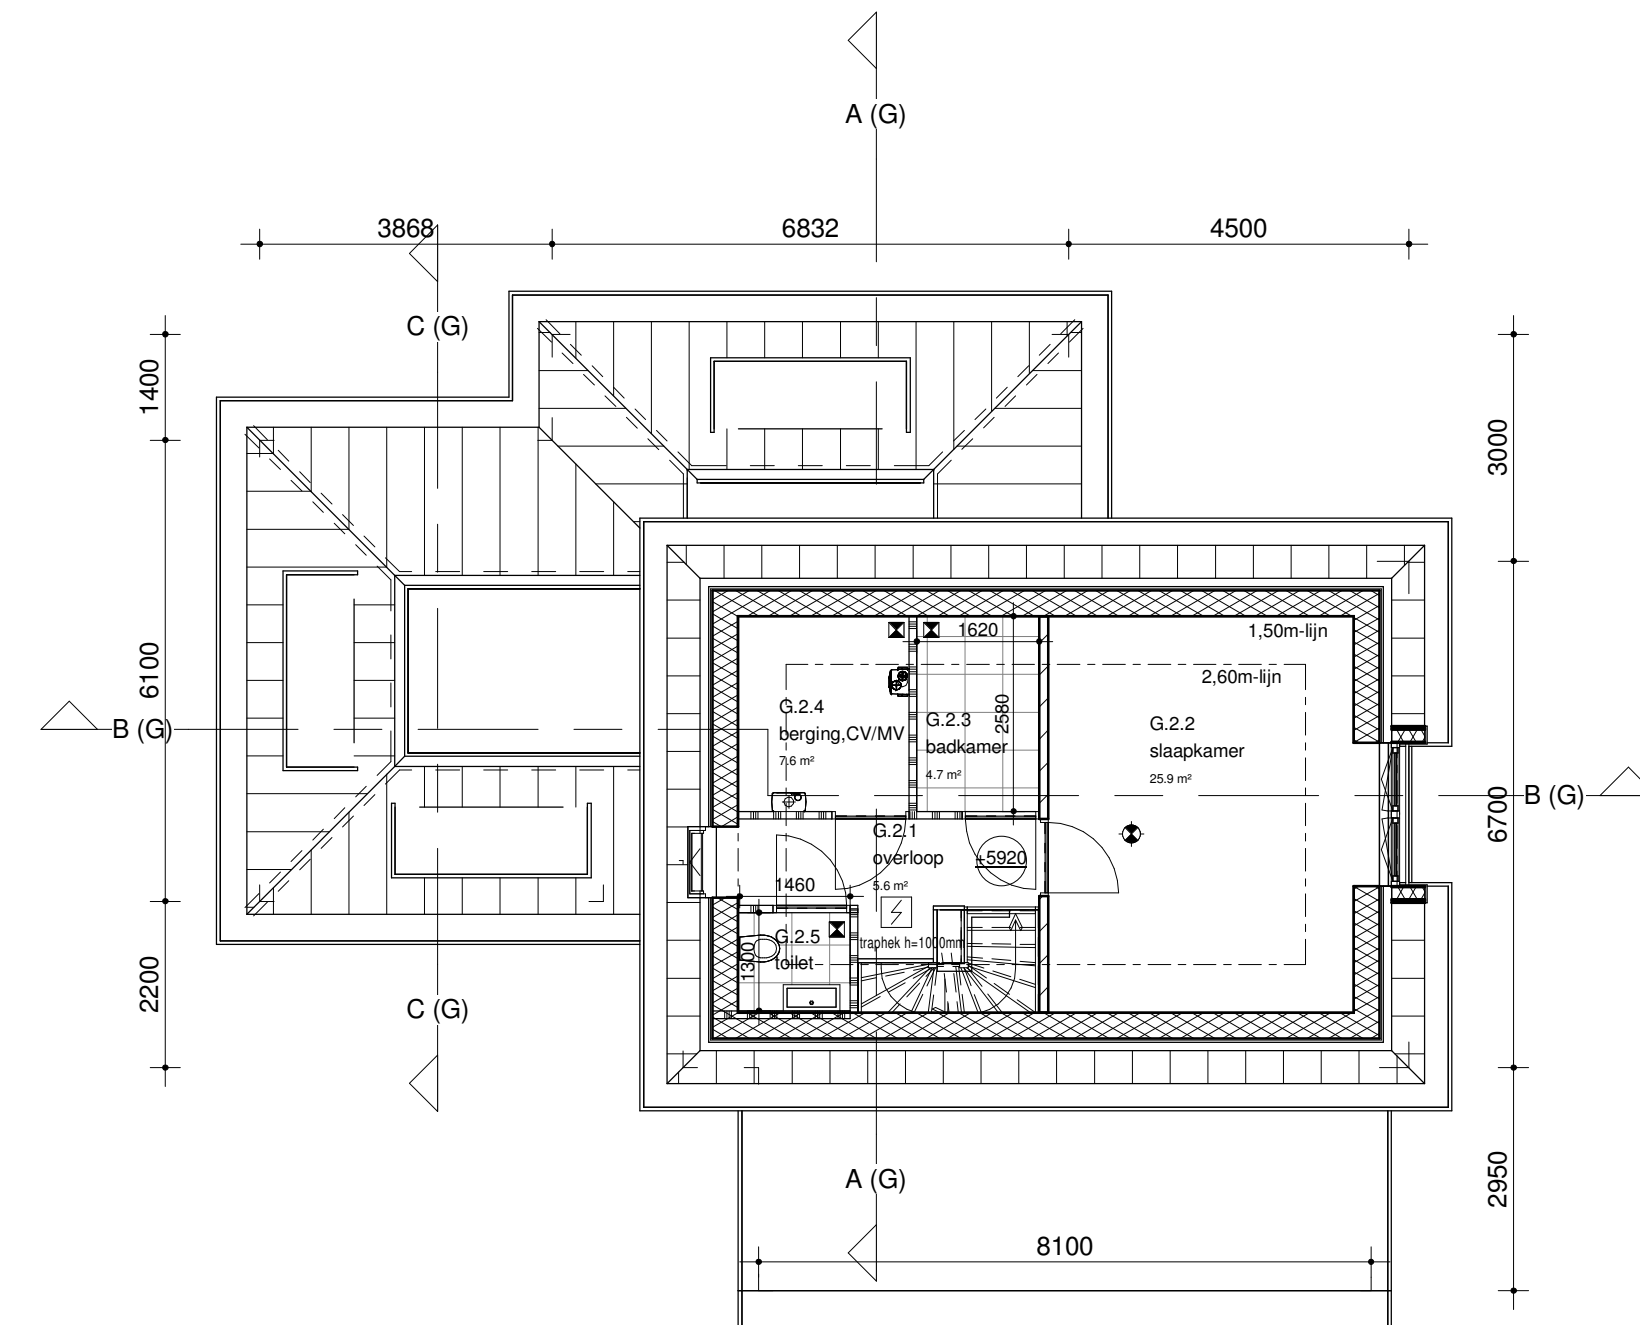


Tweede verdieping


ruimteoverzicht type G			
Nr	bouwbesl uit	Ruimte	Opp
G.0.1	verkeersruimte	hal	5.5 m²
G.0.2	toilet	toilet	1.5 m²
G.0.3	verkeersruimte	keuken	26.0 m²
G.0.4	verkeersruimte	woonkamer	37.5 m²
G.0.5	verkeersruimte	study	13.5 m²
G.0.6	verkeersruimte	bijkeuken	6.0 m²
G.0.7	stallingsruimte	garage	Redundant Room
G.0.8	overige ruimte	trapkast	3.5 m²
G.1.1	verkeersruimte	overloop	13.5 m²
G.1.2	toilet	toilet	1.5 m²
G.1.3	verkeersruimte	slaapkamer	12.5 m²
G.1.4	verkeersruimte	slaapkamer	20.0 m²
G.1.5	badruimte	badkamer	14.0 m²
G.1.6	verkeersruimte	slaapkamer	26.0 m²
G.2.1	verkeersruimte	overloop	5.5 m²
G.2.2	verkeersruimte	slaapkamer	26.0 m²
G.2.3	badruimte	badkamer	4.5 m²
G.2.4	overige ruimte	berging, CV/MV	7.5 m²
G.2.5	toilet	toilet	2.0 m²
			226.5 m²

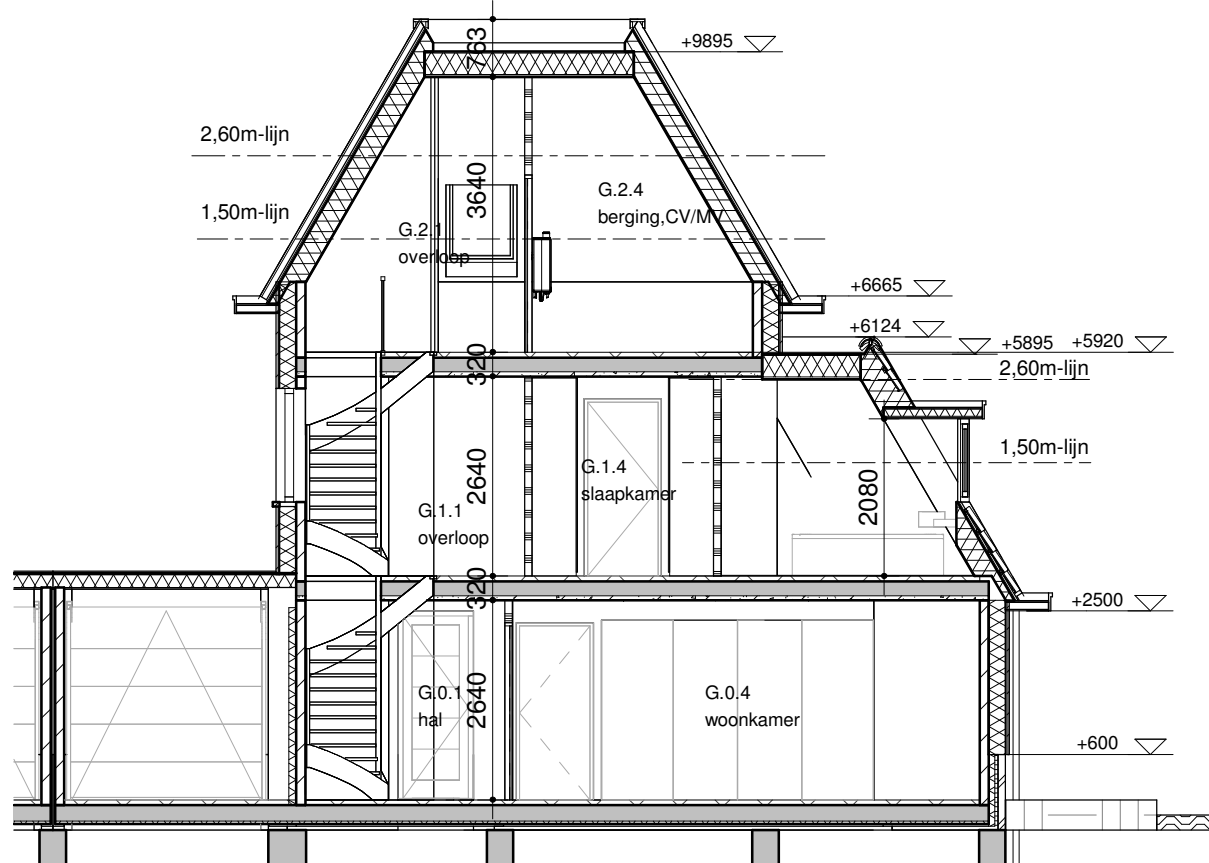

Doorsnede A

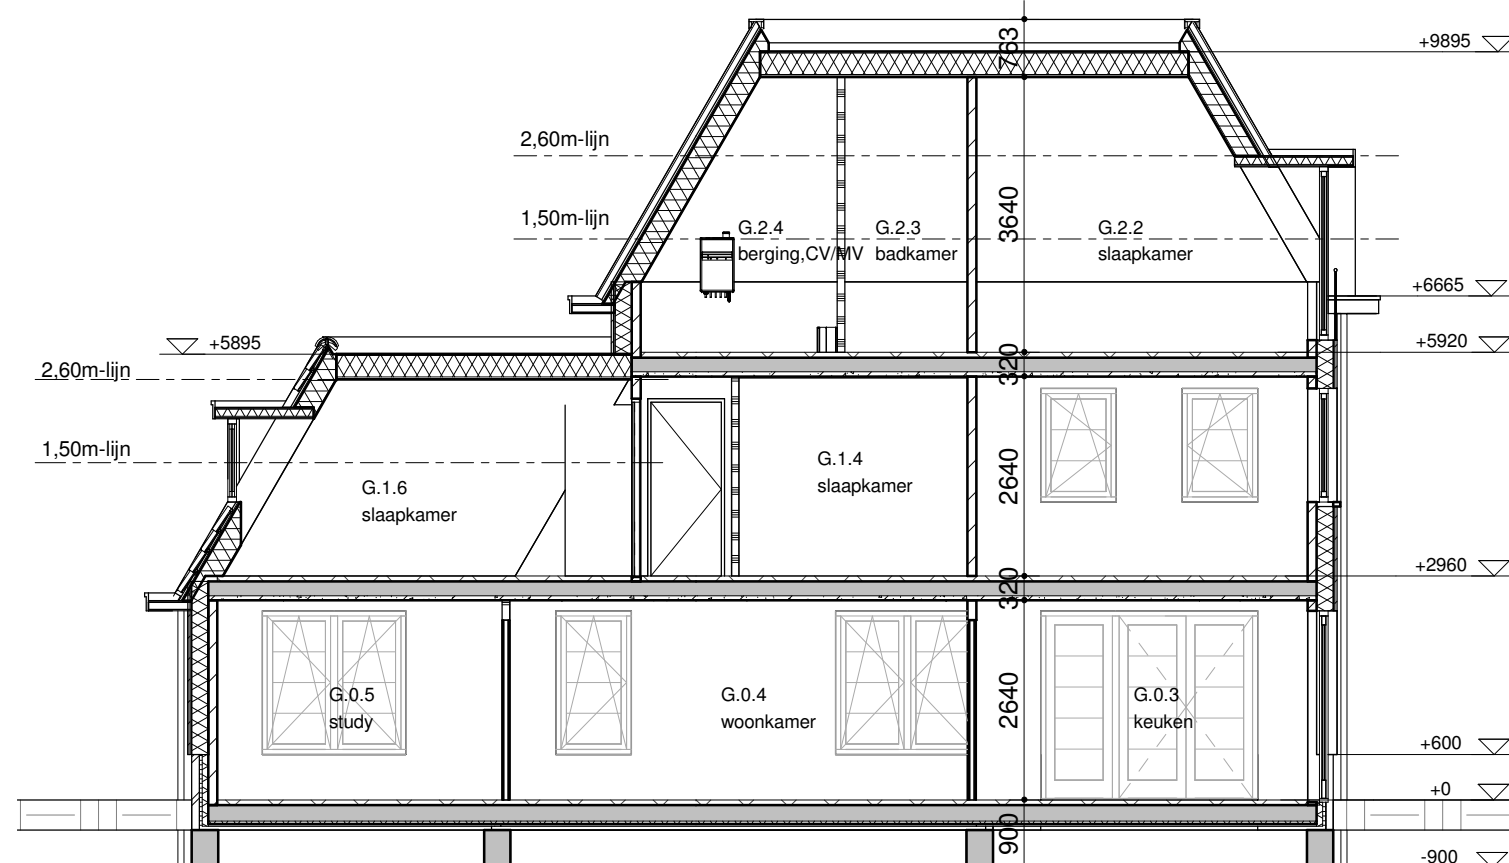

Doorsnede B

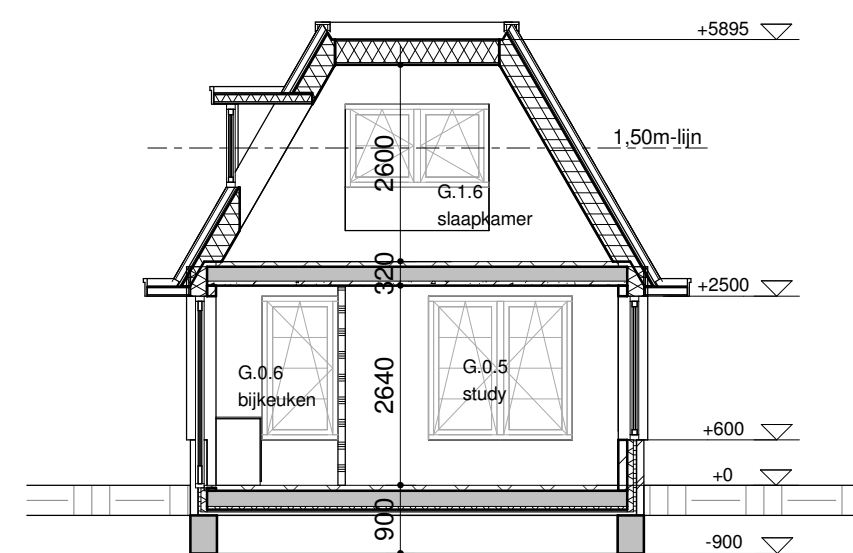

Doorsnede C



3D-impressie type G



Situatie type G

Veenweg 149 3641 SJ Mijndrecht	Projectnummer 2012078	Omschrijving Definitief ontwerp type G	Datum 13-04-2015
Postbus 299 3640 AG Mijndrecht	Project Nieuwbouw 9 woningen aan de Herenweg 112, te Vinkeveen	Fase / Status Definitief / Voorlopig	Wijzigingsdatum B 26-05-2015
t: 0297 239 259	Projectadres Vinkeveen	Formaat A1	Getekend ARI
info@hwwanderlaan.nl www.hwwanderlaan.nl	Opdrachtgever Ontwikkelings Maatschappij Buitenveldert Amsterdam	Schaal 1:100	Tekeningnummer G-01D B