









Hekwerk t.b.v. toekomstige dar

|                       |                         |                  |  |
|-----------------------|-------------------------|------------------|--|
| ONDERWERP :           |                         | Fryske Olympiade |  |
| ONDERDEEL :           |                         |                  |  |
| situatie              |                         |                  |  |
| getekend: B. Feenstra | bestek nr.: 1201 Ruimte |                  |  |
| datum: Februari 2012  |                         |                  |  |
| wjz.: datum:          | soort van wijziging:    |                  |  |
| A.                    |                         |                  |  |
| B.                    |                         |                  |  |
| C.                    |                         |                  |  |
| D.                    |                         |                  |  |
| school:               | tekening nr.:           | blad nr.:        |  |
| 1:500                 | B6-1-329-1              | 1                |  |

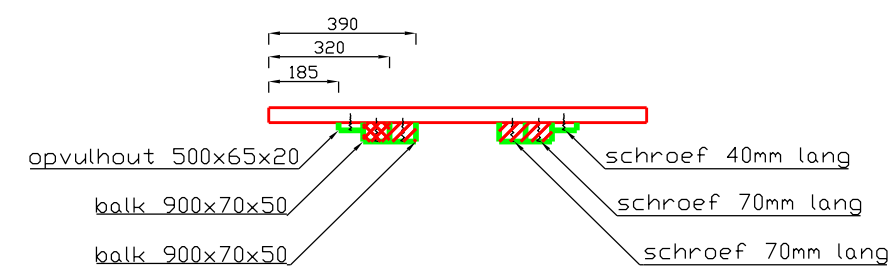

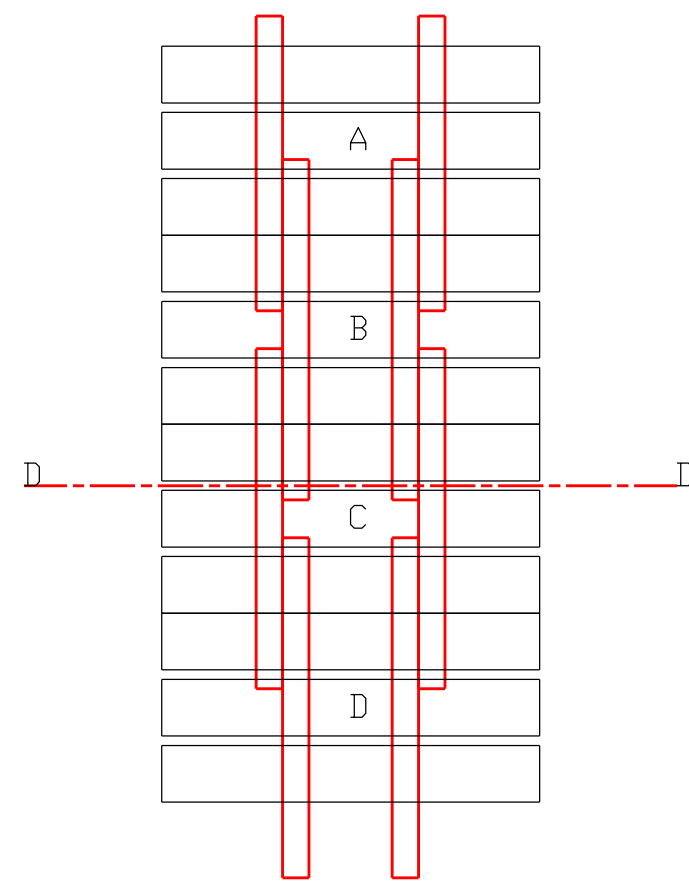



batting voor uitschuifbare schans

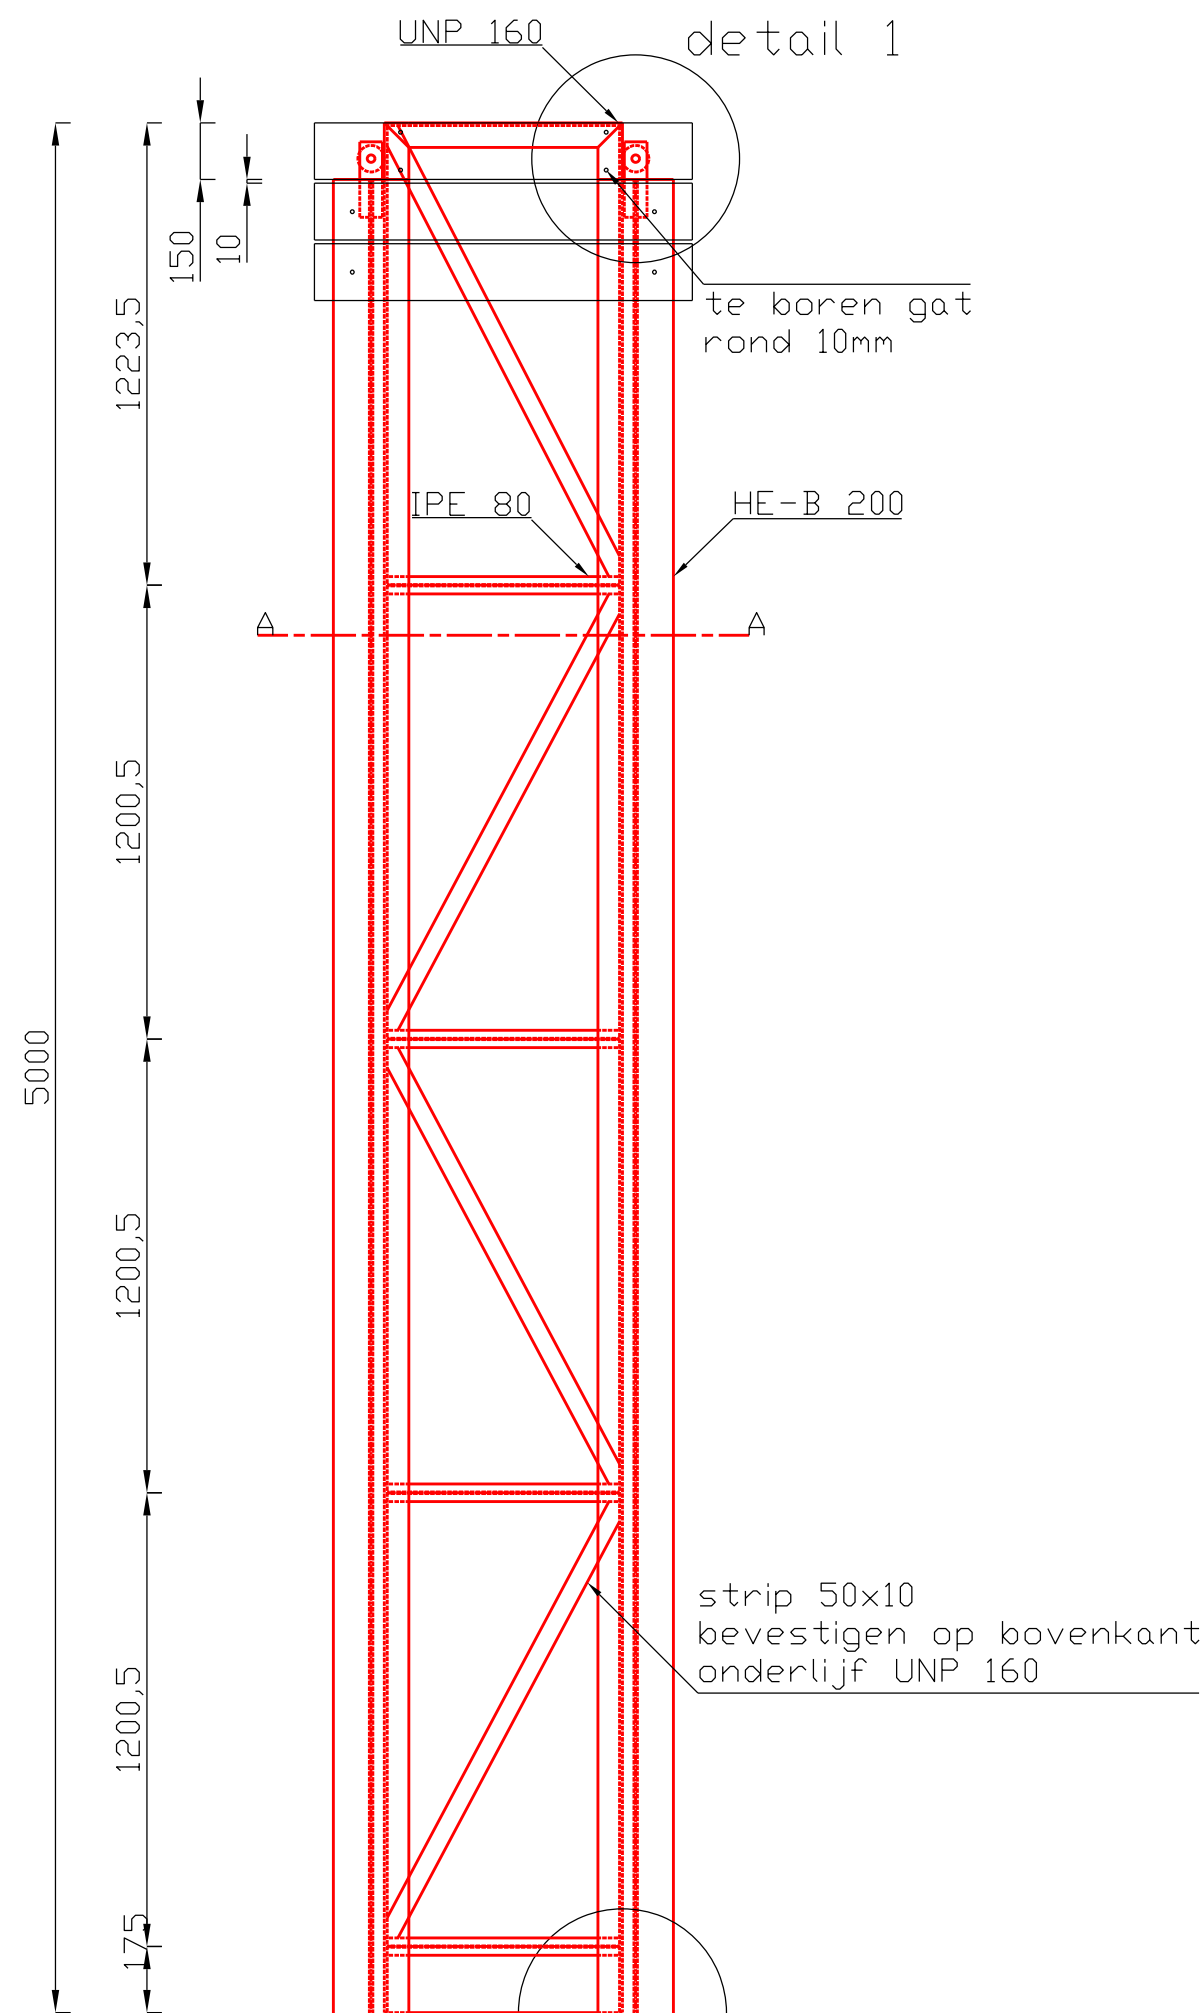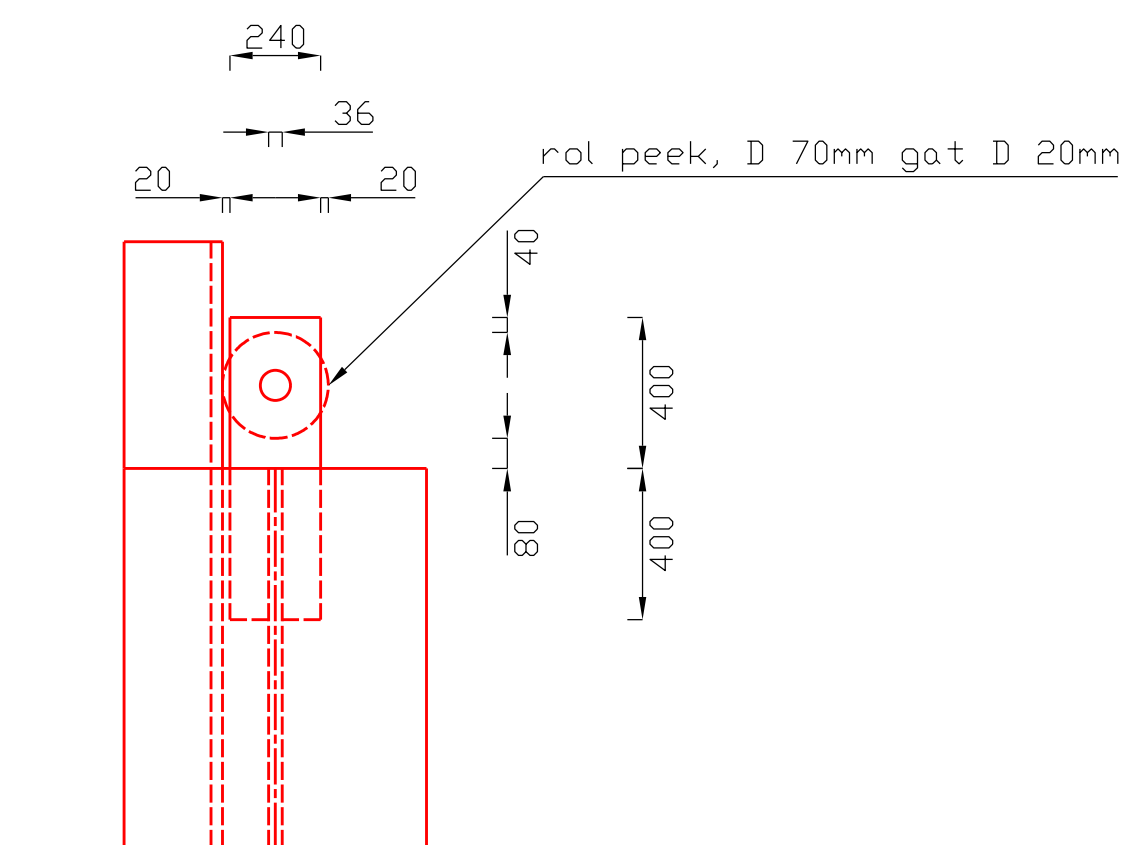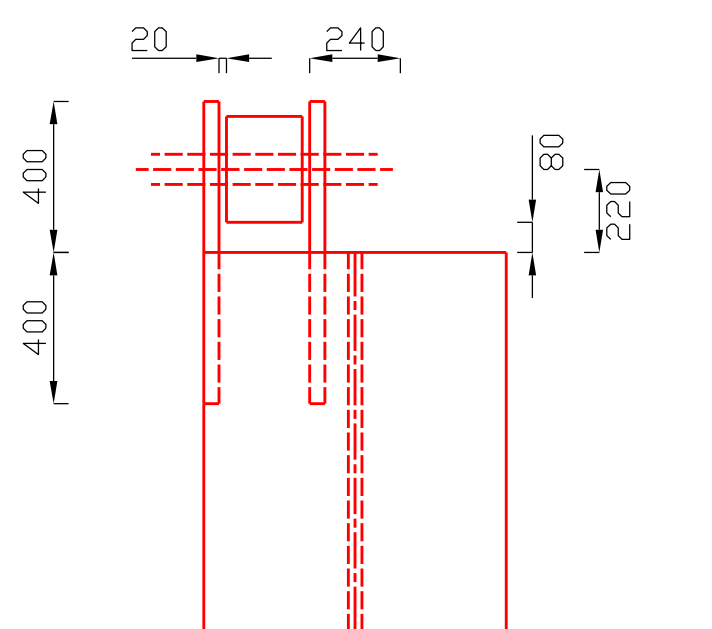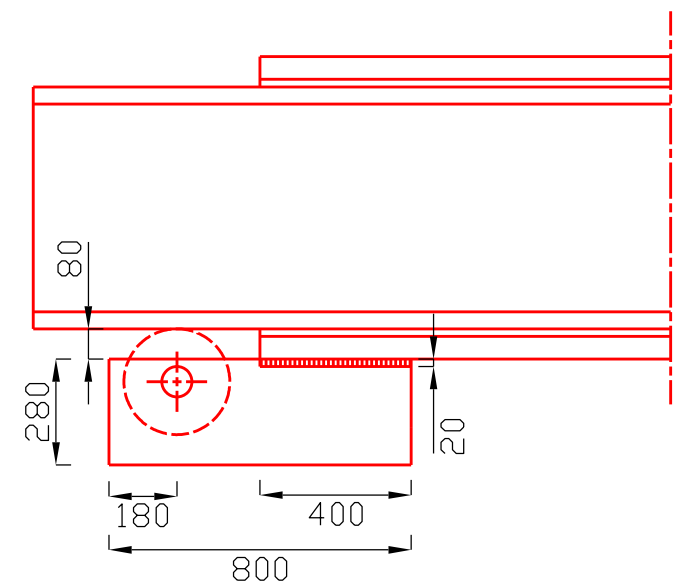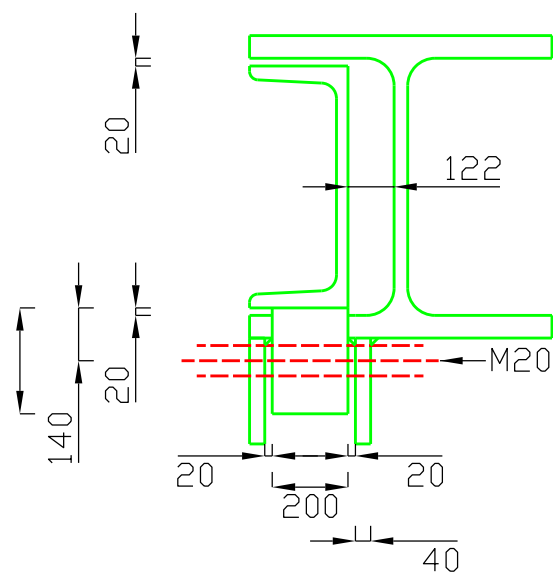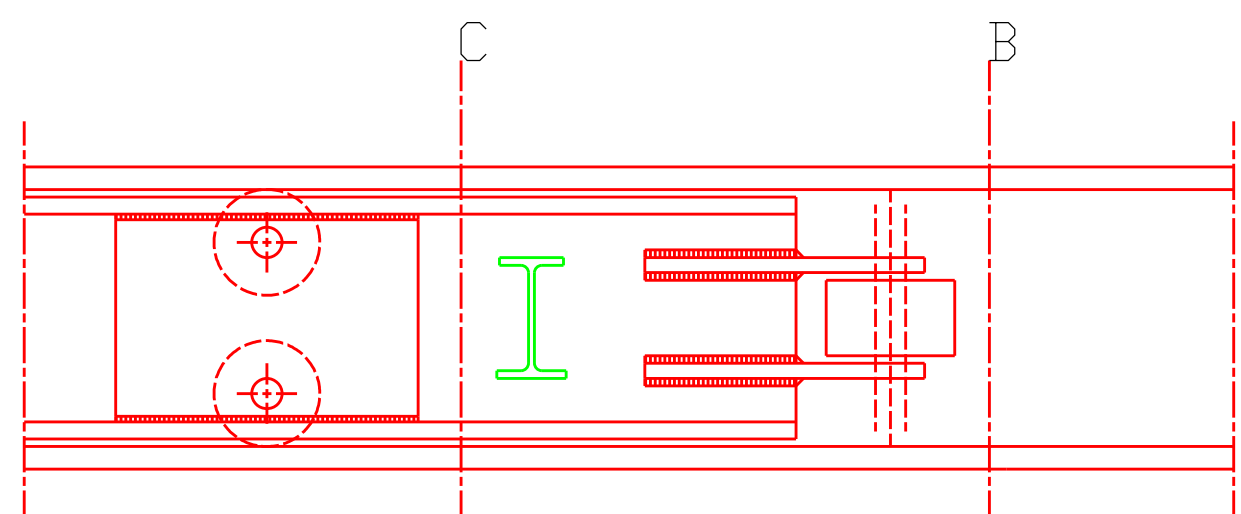

detail 1


detail 2

bovenaanzicht met UNP

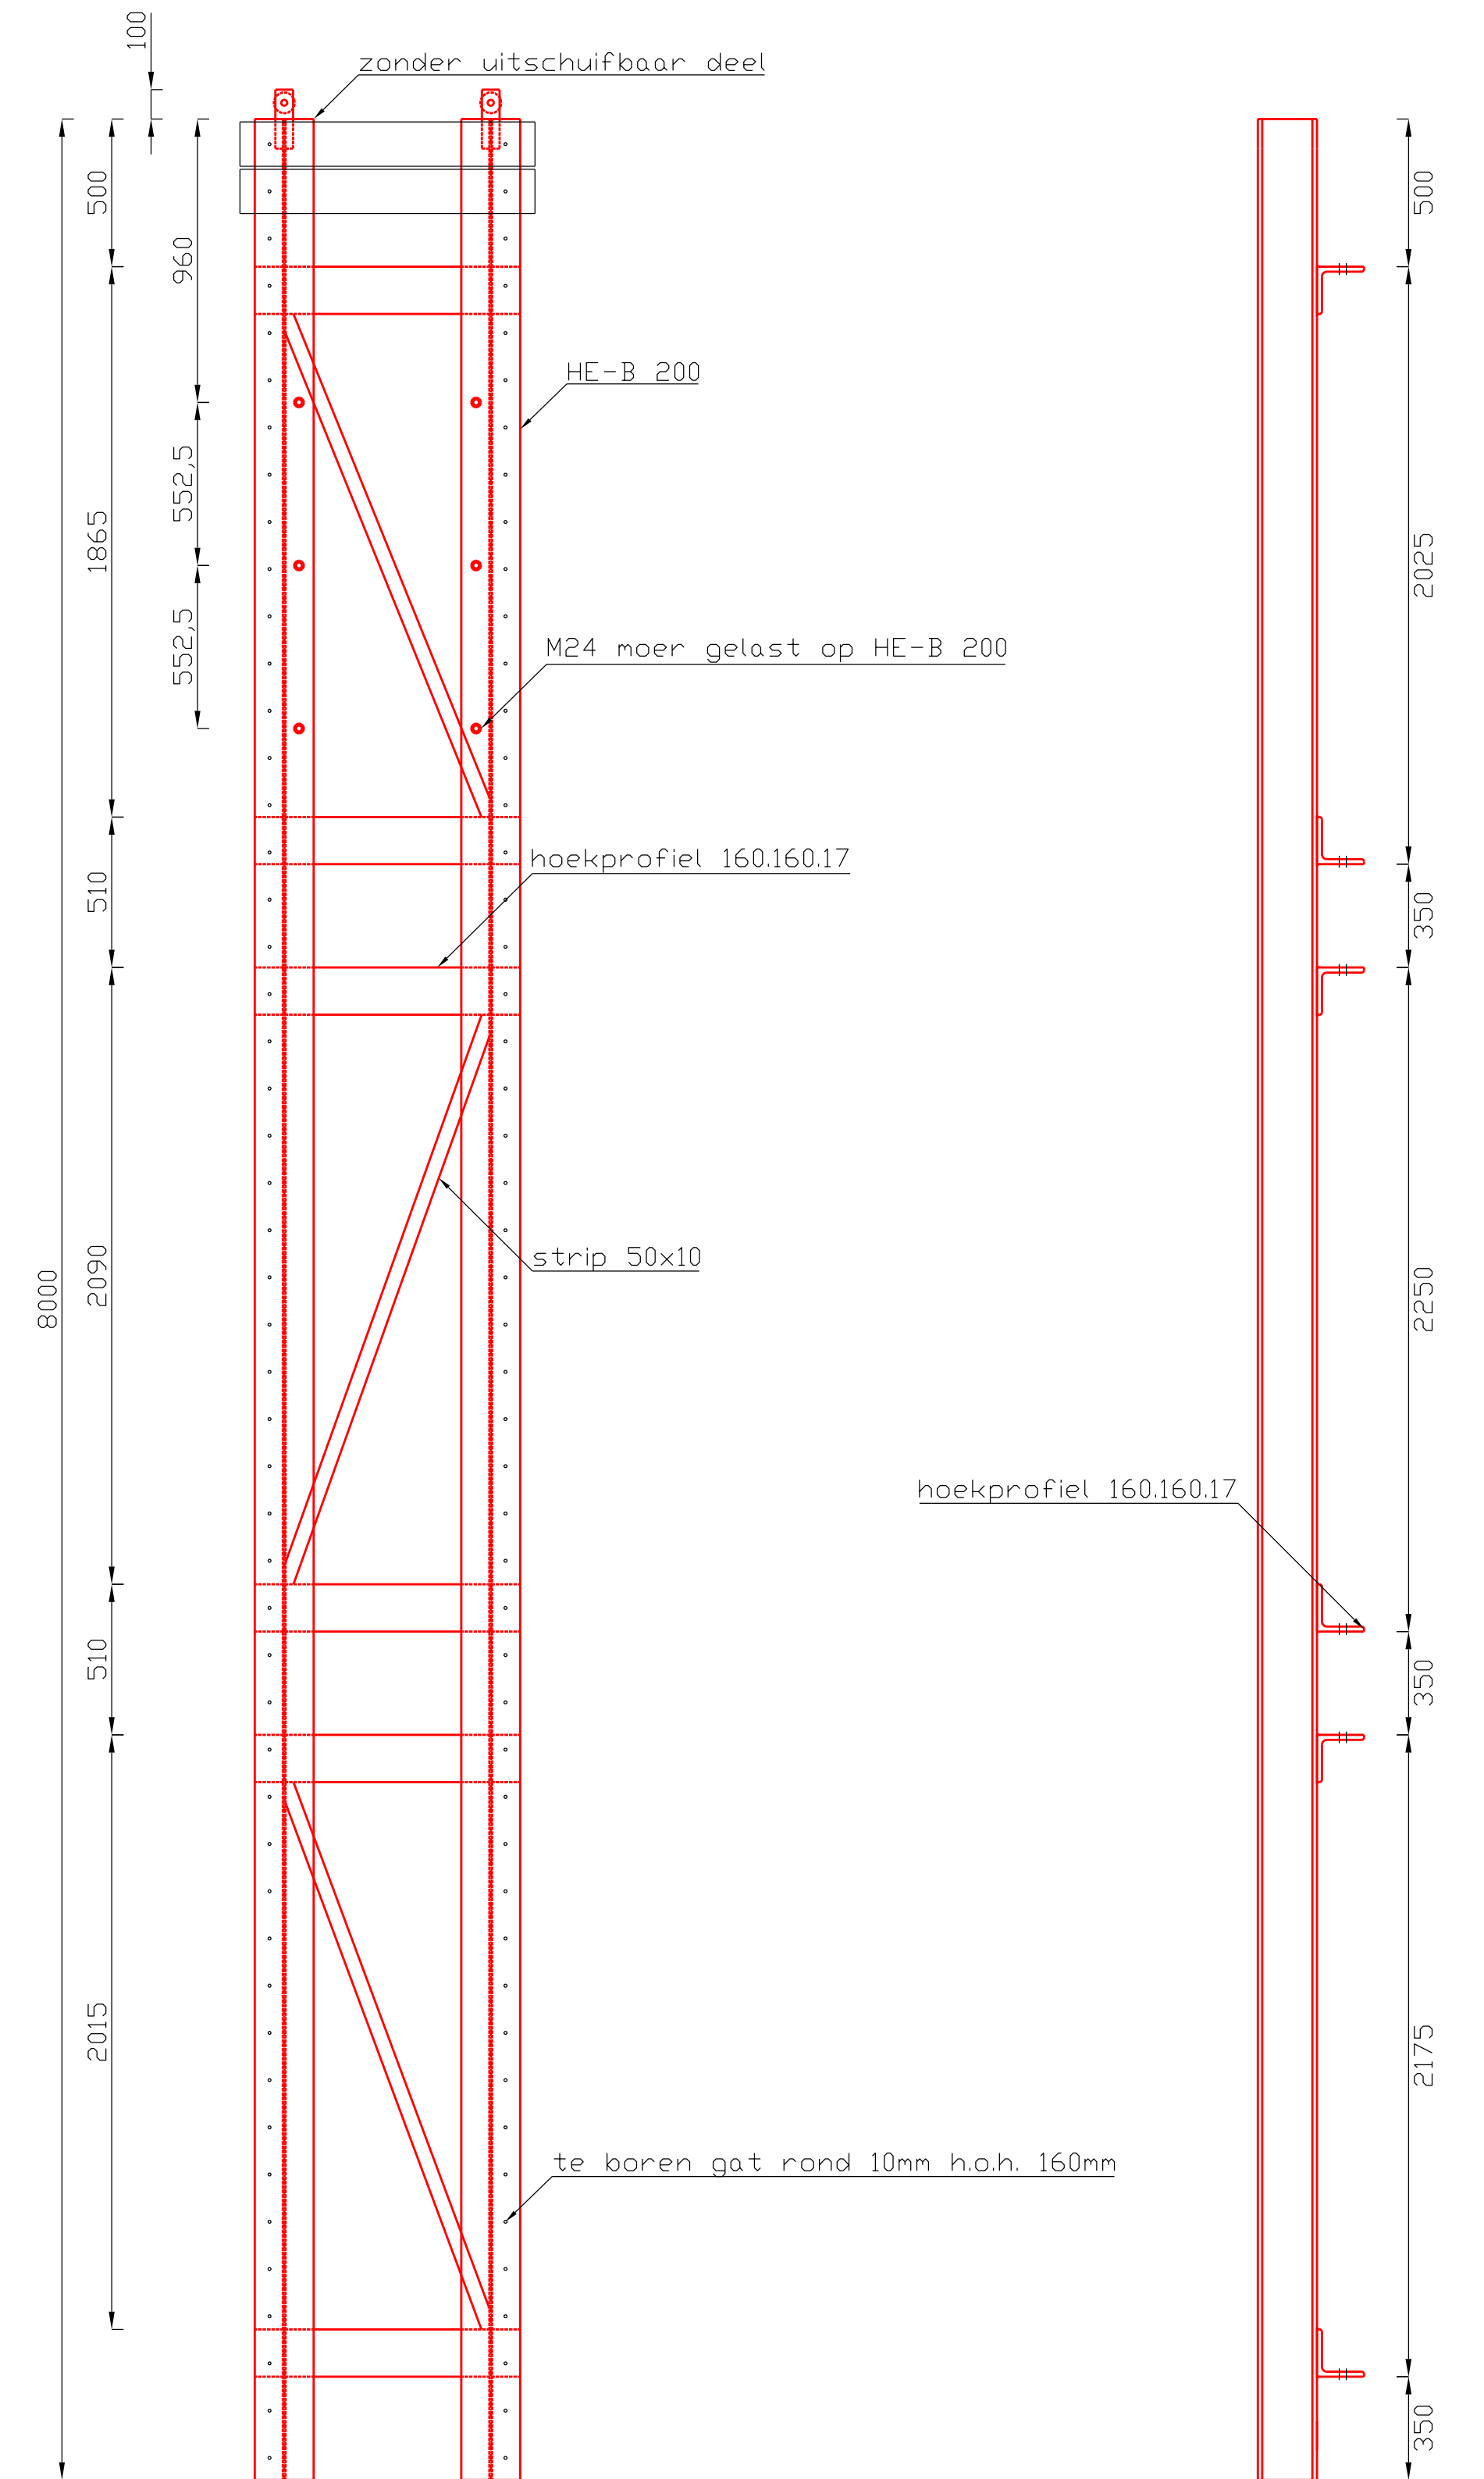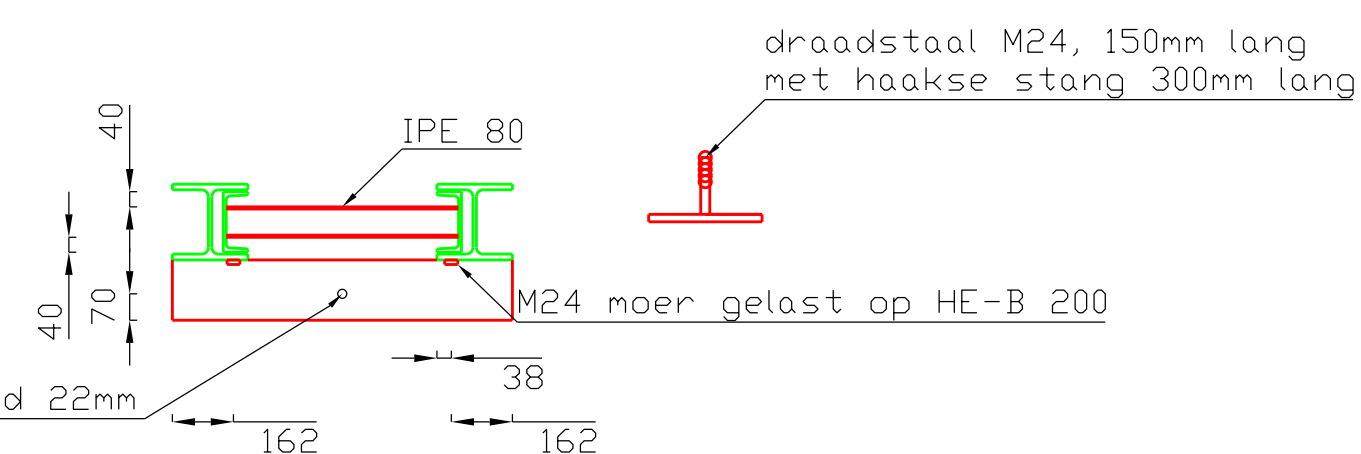

bovenaanzicht zonder UNP

zijaanzicht
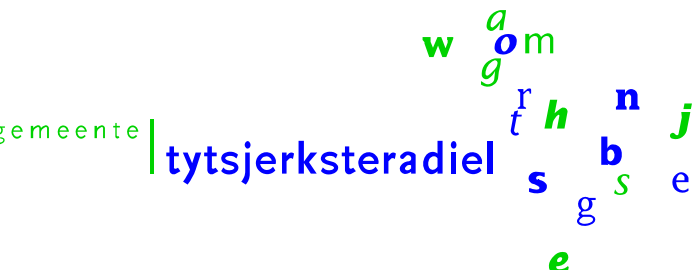
|                                  |                          |                                                                                       |
|----------------------------------|--------------------------|---------------------------------------------------------------------------------------|
| ONDERWERP : Fryske Olympiade     |                          |                                                                                       |
| ONDERDEEL : uitschuifbare schans |                          |                                                                                       |
| getekend: B. Feenstra            | bestek nr.: 1201 Ruimte  |  |
| datum: februari 2012             |                          |                                                                                       |
| Wijziging datum:                 | soort van wijziging:     |                                                                                       |
| A.                               |                          |                                                                                       |
| B.                               |                          |                                                                                       |
| C.                               |                          |                                                                                       |
| D.                               |                          |                                                                                       |
| schaal : 1:5                     | tekening nr.: B6-1-329-1 | blad nr.: 2                                                                           |



