

Publiceerbare aanvraag/melding omgevingsvergunning

Formuliertersie
2020.01

Aanvraaggegevens

Algemeen

Aanvraagnummer 7132191

Aanvraagnaam EVZ Nijdjip

Uw referentiecode 21-1567

Ingediend op 20-07-2022

Soort procedure Onbekend

Projectomschrijving
Vanuit de tweede fase gebiedsontwikkeling van de Centrale As zijn door de Provincie Fryslân en door Wetterskip Fryslân gronden verworven ten behoeve van de aanleg van natuurvriendelijke oevers ten behoeve van de ecologische verbingszone (EVZ) Nijdjip. De natuurvriendelijke oevers worden in combinatie met een natuurzone en kadeverbetering aangelegd langs de Nijdjip met huidige bestemming "Agrarisch - Cultuurgrond". Voor de aanleg hiervan is (mogelijk) een bestemmingsplanafwijking nodig.

Opmerking
De vraag of de herinrichting van de oeverzones een bestemmingsplanafwijking behoeft ligt nog ter toetsing voor bij de gemeente. Vooruitlopend is onderhavige (pré) aanvraag ingediend. Ruimtelijke onderbouwing volgt wanneer conclusie is dat een bestemmingsplanafwijking nodig is. Mocht de conclusie zijn dat de herinrichting binnen de huidige bestemming past wordt de aanvraag ingetrokken.

Gefaseerd Nee

Blokkerende onderdelen weglaten Nee

Kosten openbaar maken Nee

Bijlagen die later komen -

Bijlagen n.v.t. of al bekend -

Bevoegd gezag

Naam: Gemeente Tytsjerksteradiel

Bezoekadres: Raadhuisweg 7 9251 GH Burgum

Postadres: Postbus 3 9250 AA Burgum

Telefoonnummer: 140511

Faxnummer: 0511 460861

E-mailadres: omgevingsvergunning@t-diel.nl

Website:

www.t-diel.nl

Contactpersoon:

Team Vergunningen

Overzicht bijgevoegde modulebladen

Aanvraaggegevens

Locatie van de werkzaamheden

Werkzaamheden en onderdelen

Handelen in strijd met regels ruimtelijke ordening

- Handelen in strijd met regels ruimtelijke ordening

Bijlagen



Locatie

1 Kadastraal perceelnummer

Burgerlijke gemeente	Tytsjerksteradiel
Kadastrale gemeente	Hardegarijp
Kadastrale sectie	I
Kadastraal perceelnummer	1667
Bouwplannaam	-
Bouwnummer	-
Gelden de werkzaamheden in deze aanvraag/melding voor meerdere adressen of percelen?	☒ Ja ☐ Nee
Specificatie locatie	Zie bijlagen voor de overige kadastrale percelen waar de (mogelijke) bestemmingsplanafwijking betrekking op heeft (gronden met bestemming "Agrarisch - Cultuurgrond").

3 Toelichting

Eventuele toelichting op locatie	Traject tussen Tytsjerk tot aan de zandwinput aan het Van Harinxmakanaal bij Suwâld.
----------------------------------	--



Handelen in strijd met regels ruimtelijke ordening

1 Handelen in strijd met regels ruimtelijke ordening

Met welke regels voor ruimtelijke ordening zijn de voorgenomen werkzaamheden in strijd?

- ☒ Bestemmingsplan
- ☐ Beheersverordening
- ☐ Exploitatieplan
- ☐ Regels op grond van de provinciale verordening
- ☐ Regels op grond van een AMvB
- ☐ Regels van het voorbereidingsbesluit

Beschrijf hoe en in welke mate de voorgenomen werkzaamheden in strijd zijn met de regels voor ruimtelijke ordening.

Het overgrote deel van deze her in te richten oeverzones langs de Nijldijk ligt binnen de bestemming "Agrarisch – Cultuurgrond", met tevens dubbelbestemming "Waarde – Landschap (Open landschap), landschapstype veenweidelandschap. De aan te leggen natuurvriendelijke oever behoeft (mogelijk) een afwijking van het bestemmingsplan.

Beschrijf het huidige gebruik van de gronden of het bouwwerk.

Agrarisch gebruik / waterstaatsdoeleinden (regionale kering).

Beschrijf het beoogde gebruik van de gronden of het bouwwerk.

Natuurvriendelijke oever / waterstaatsdoeleinden (regionale kering).

Beschrijf de gevolgen van het beoogde gebruik voor de ruimtelijke ordening.

De vraag of de herinrichting van de oeverzones een bestemmingsplanafwijking behoeft ligt nog ter toetsing voor bij de gemeente. Vooruitlopend is onderhavige (pré) aanvraag ingediend. Ruimtelijke onderbouwing volgt wanneer conclusie is dat een bestemmingsplanafwijking nodig is.

Is het beoogde gebruik tijdelijk van aard?

- ☐ Ja
- ☒ Nee

Hebt u een rapport nodig waarin de archeologische waarde van het terrein dat zal worden verstoord in voldoende mate is vastgelegd?

- ☒ Ja
- ☐ Nee

Wordt er afgeweken van het exploitatieplan?

- ☐ Ja
- ☒ Nee

Bijlagen

Formele bijlagen

Naam bijlage	Bestandsnaam	Type	Datum ingediend	Status document
Memo_aanvraag	Memo aanvraag.pdf	Anders Gegevens Handelen in strijd met regels ruimtelijke ordening	20-07-2022	In behandeling
Afstemmingsmail_gemeente	Afstemmingsmail gemeente.pdf	Anders Gegevens Handelen in strijd met regels ruimtelijke ordening	20-07-2022	In behandeling
Overzichtstekening_EVZ_Nijdjip	Overzichtstekening EVZ Nijdjip.pdf	Anders Gegevens Handelen in strijd met regels ruimtelijke ordening	20-07-2022	In behandeling
O2358B1_DO_EVZ_profielen	O2358B1 DO EVZ profielen.pdf	Anders Gegevens Handelen in strijd met regels ruimtelijke ordening	20-07-2022	In behandeling
O2358B1_-_EVZ_stapstenen	O2358B1 - EVZ stapstenen.pdf	Anders Gegevens Handelen in strijd met regels ruimtelijke ordening	20-07-2022	In behandeling
Archeologisch_onderzoek	Archeologisch onderzoek.pdf	Anders Gegevens Handelen in strijd met regels ruimtelijke ordening	20-07-2022	In behandeling
Ecologisch_onderzoek	Ecologisch onderzoek.pdf	Anders Gegevens Handelen in strijd met regels ruimtelijke ordening	20-07-2022	In behandeling
Explosievenonderzoek	Explosievenonderzoek.pdf	Anders Gegevens Handelen in strijd met regels ruimtelijke ordening	20-07-2022	In behandeling

21-1567 EVZ Nijdjip

Memo (pré) aanvraag bestemmingsplanafwijking EVZ Nijdjip

Inleiding

De vraag of voor de aanleg van de natuurvriendelijke oevers langs de Nijdjip een bestemmingsplanafwijking nodig is ligt momenteel voor bij de gemeente Tytsjerksteradiel. Vanwege de uitvoeringsplanning van de werkzaamheden heeft het vanuit de Provincie Fryslân de voorkeur om een dergelijke afwijkingsprocedure zo snel mogelijk op te starten vanwege de daarmee gemoeide lange doorlooptijd. Daarom wordt (in afwachting van de toetsing/conclusie van de gemeente) alvast een aanvraag omgevingsvergunning voor afwijking van het bestemmingsplan aangevraagd voor de mogelijke percelen waarvoor dit zou kunnen gelden. Mocht uit de toetsing blijken dat de werkzaamheden binnen de bestemming passen dan wordt de aanvraag ingetrokken. Als de conclusie is dat een bestemmingsplanafwijking nodig is wordt de aanvraag verder aangevuld met de benodigde bijlagen (waaronder een ruimtelijke onderbouwing, bestekstekeningen, onderzoeken, etc.).

Kadastrale percelen

Het overgrote deel van de her in te richten oeverzones langs de Nijdjip ligt binnen de bestemming “Agrarisch – Cultuurgrond”, met tevens dubbelbestemming “Waarde – Landschap (Open landschap), landschapstype veenweidelandschap. Het her in te richten westelijk deel van de kade langs de Nijdjip (tussen de Daniel Bouweswei en de Louwsmarwei) is sowieso geen onderdeel van de (mogelijke) bestemmingsplanafwijking, net als de (grootste dele van) de voorziene stapstenen en de Flappefeart. Herinrichting/verlegging van de kade past zonder meer binnen de bestemming “Agrarisch – Cultuurgrond”, en (grote delen van) de stapstenen en de (gehele oever van de) Flappefeart liggen binnen bestemming “Natuur” waardoor oeverzones hier sowieso binnen de bestemming passen.

Gronden met bestemming “Agrarisch – Cultuurgrond” die onderdeel zijn van een (mogelijke) bestemmingsplanafwijking betreffen:


Hardegarijp I: 1462, 1534, 1644, 1242, 1654, 1671, 1241, 1646, 1240, 1648, 893, 1650, 1697, 1698, 1699, 1695, 1661, 1657, 1652, 1662, 1690, 1675, 1683, 1687, 1685, 1691, 794, 789, 793.








Hardegarijp F: 1578, 2419, 2417, 2404, 2401, 2399, 2421, 2423, 2397, 2427, 1685, 2408, 2405, 1964.

Bijlagen

De volgende stukken zijn bijgevoegd bij deze (pré) aanvraag:

- Memo (pré) aanvraag bestemmingsplanafwijking EVZ Nijdjip (onderhavig document);
- Afstemmingsmail gemeente;
- Overzichtstekening EVZ Nijdjip;
- O2358B1 DO EVZ profielen (DO-tekeningen, profielen);
- O2358B1 - EVZ stapstenen (DO-tekeningen, profielen);
- Archeologisch onderzoek;
- Ecologisch onderzoek;
- Explosievenonderzoek.

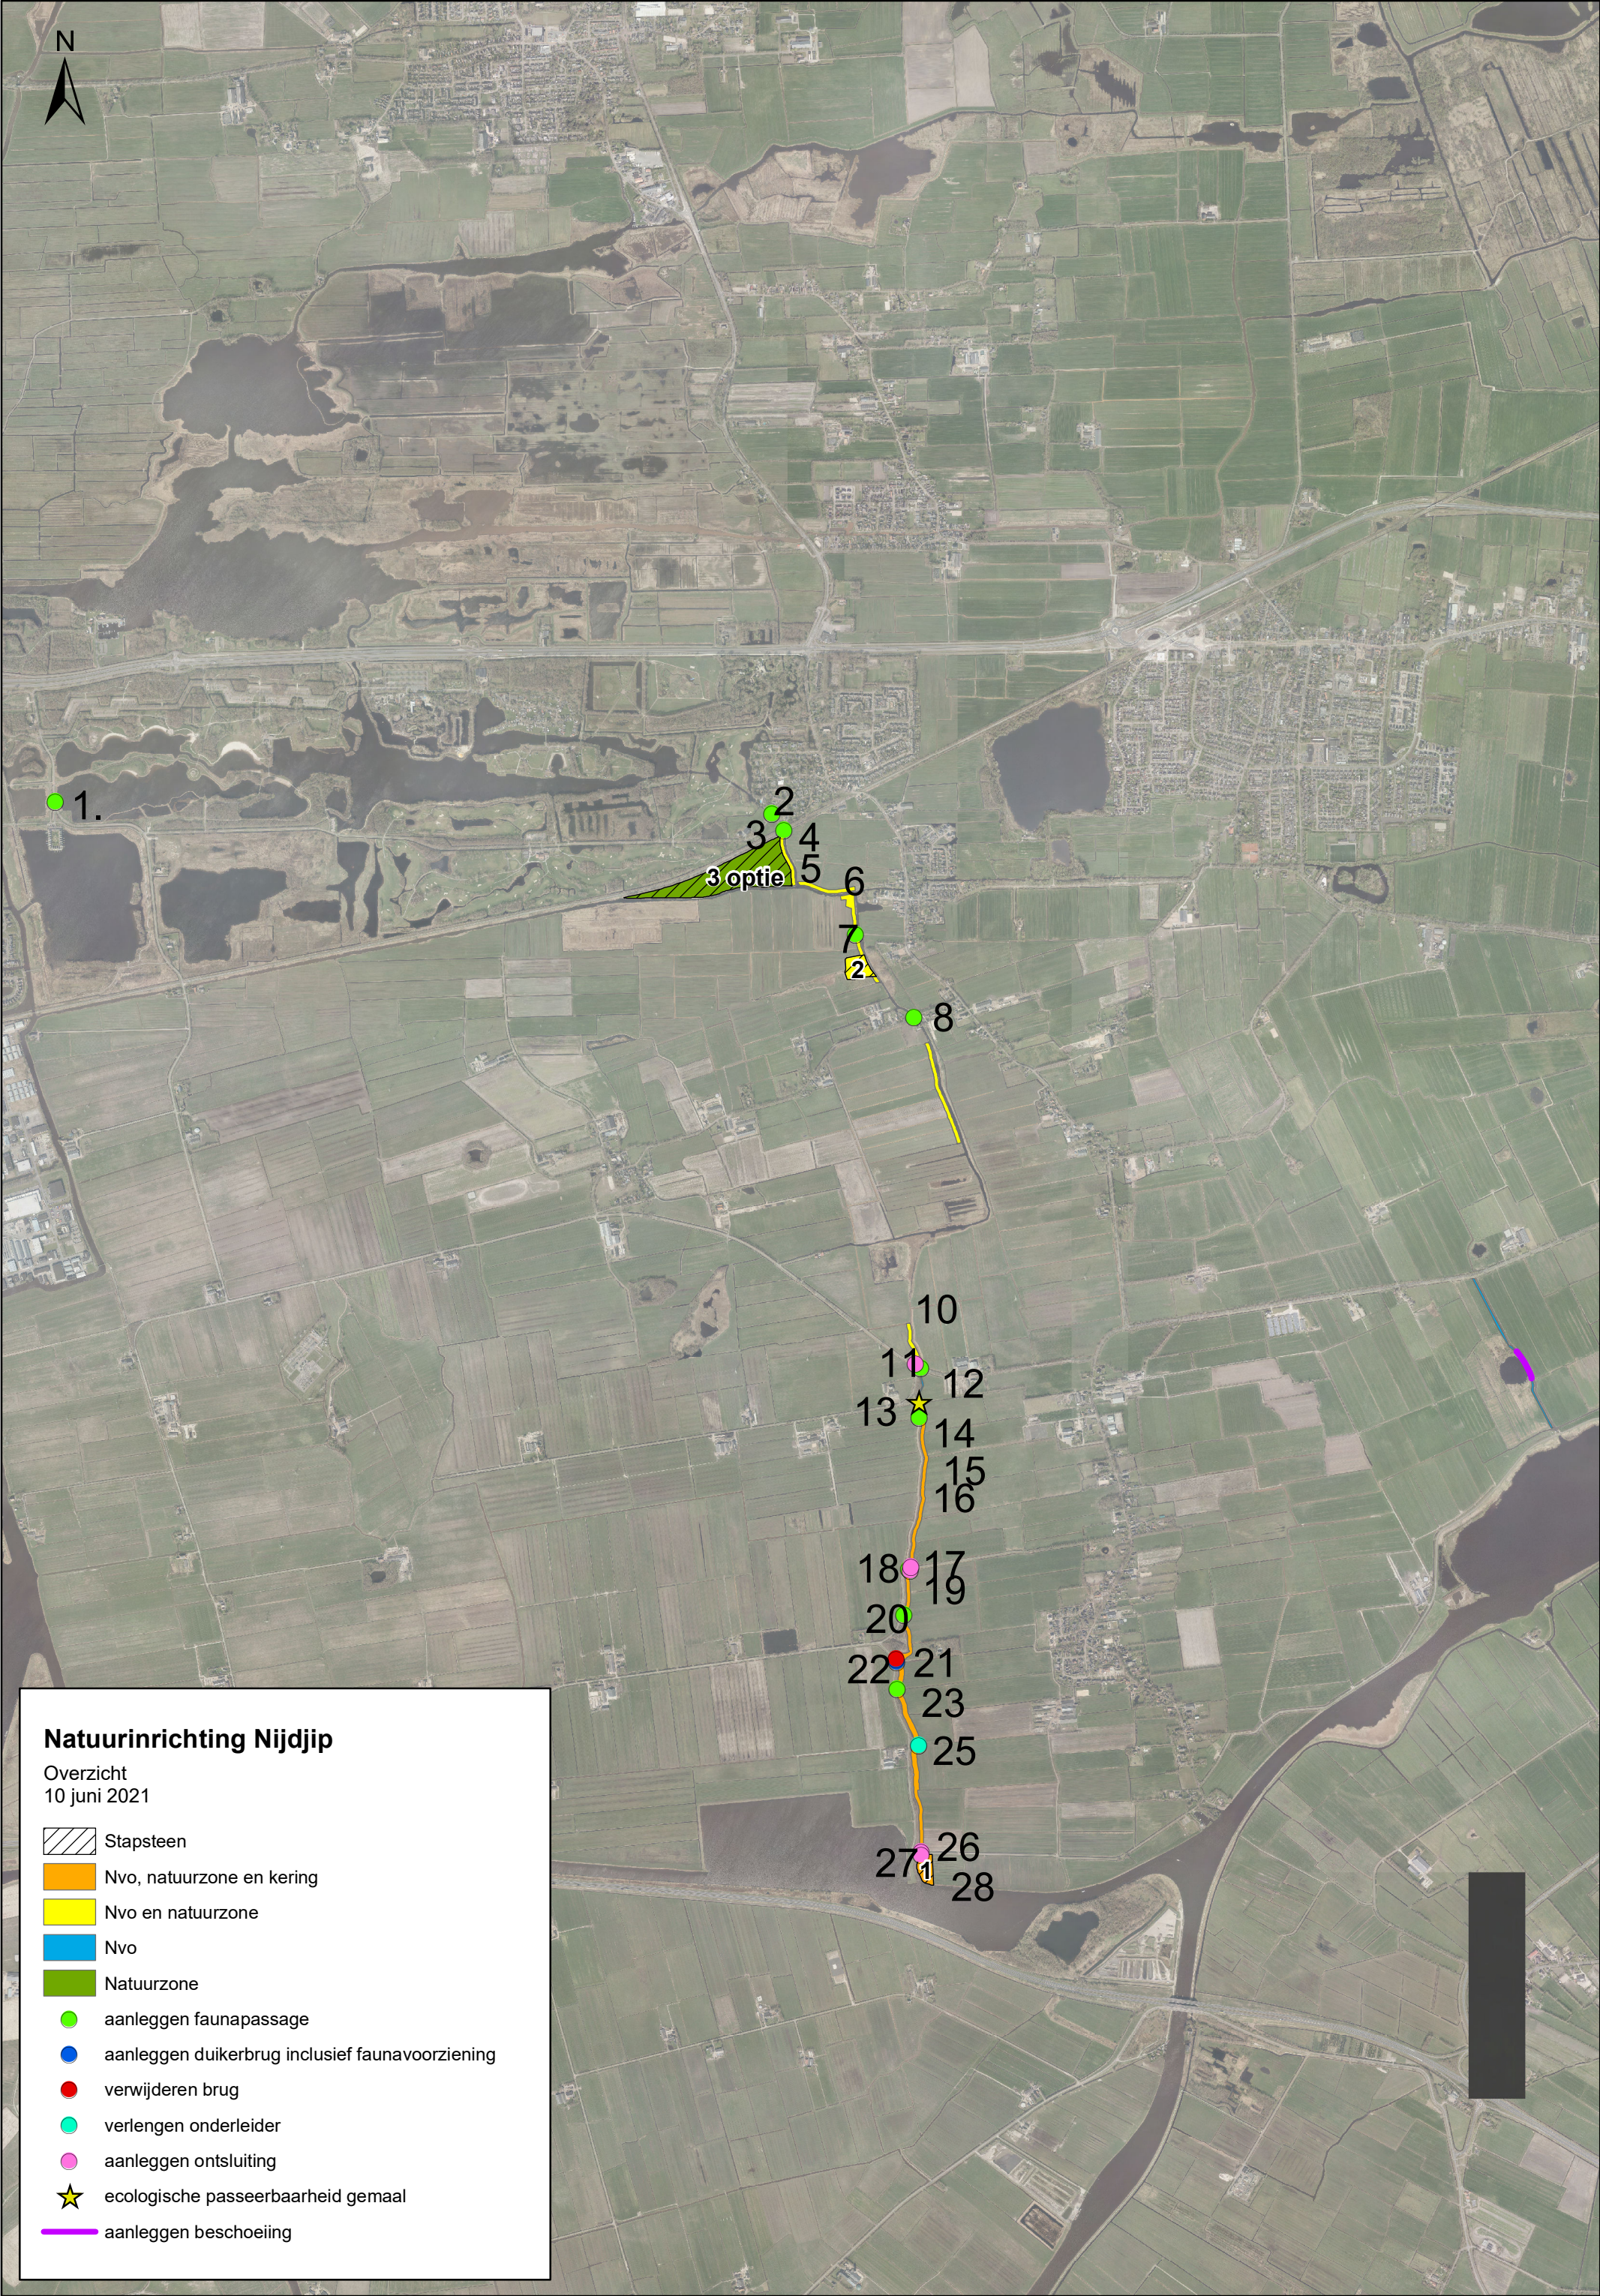

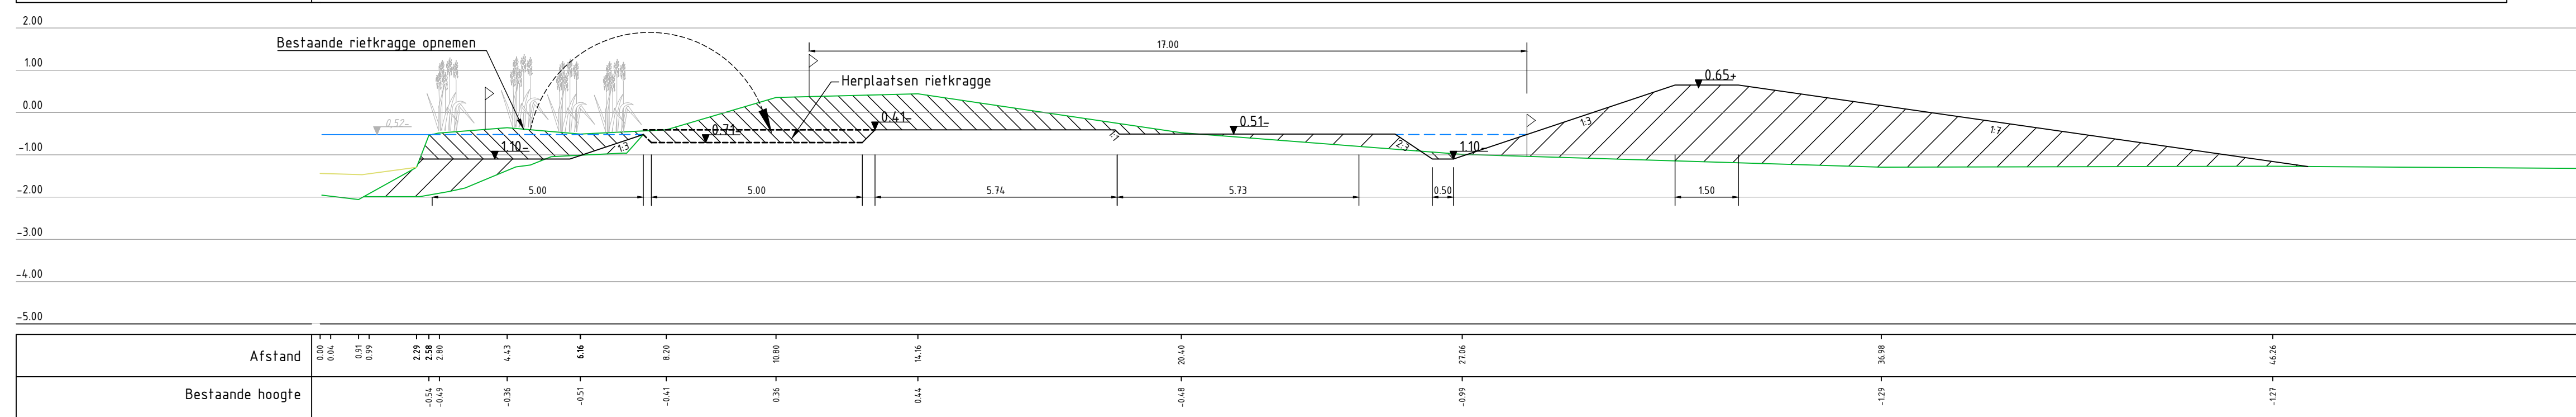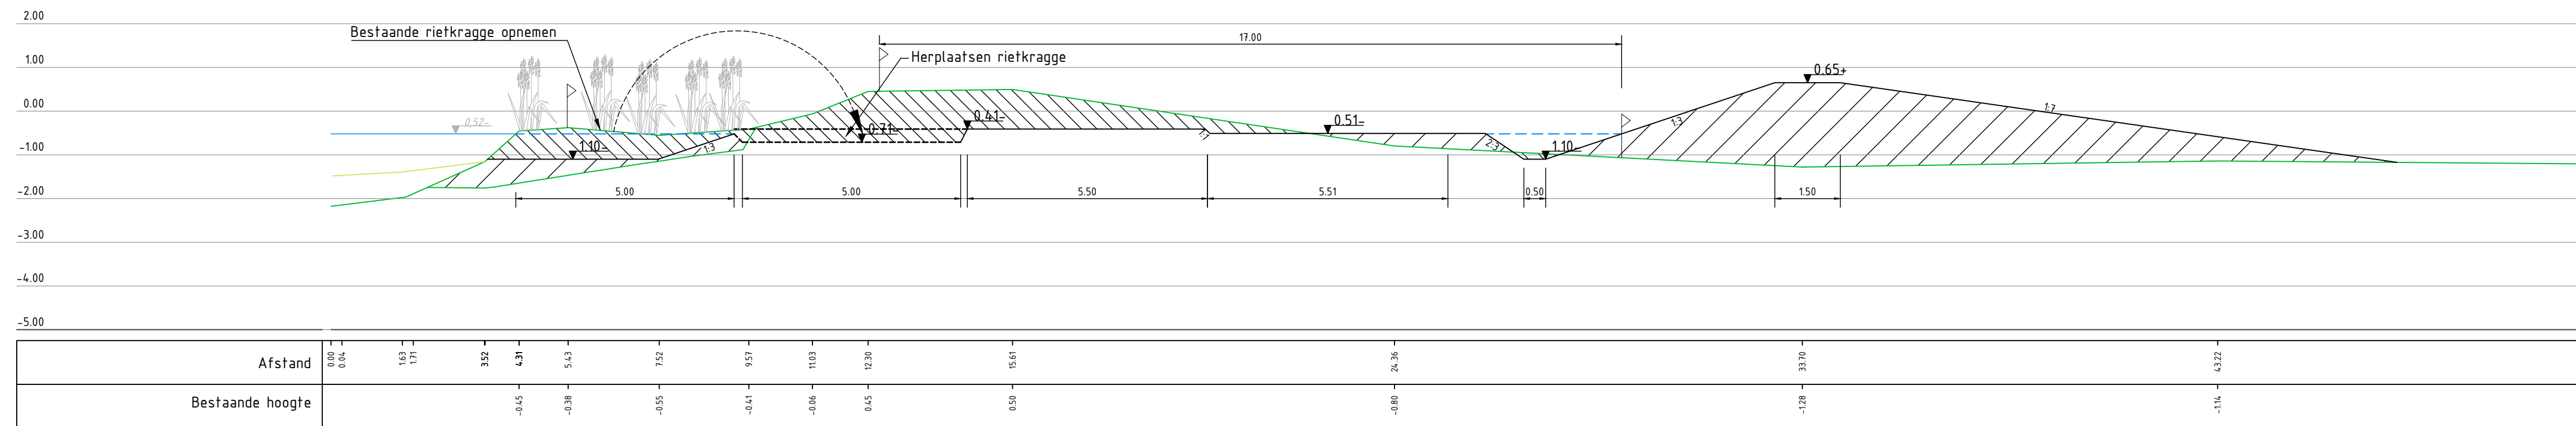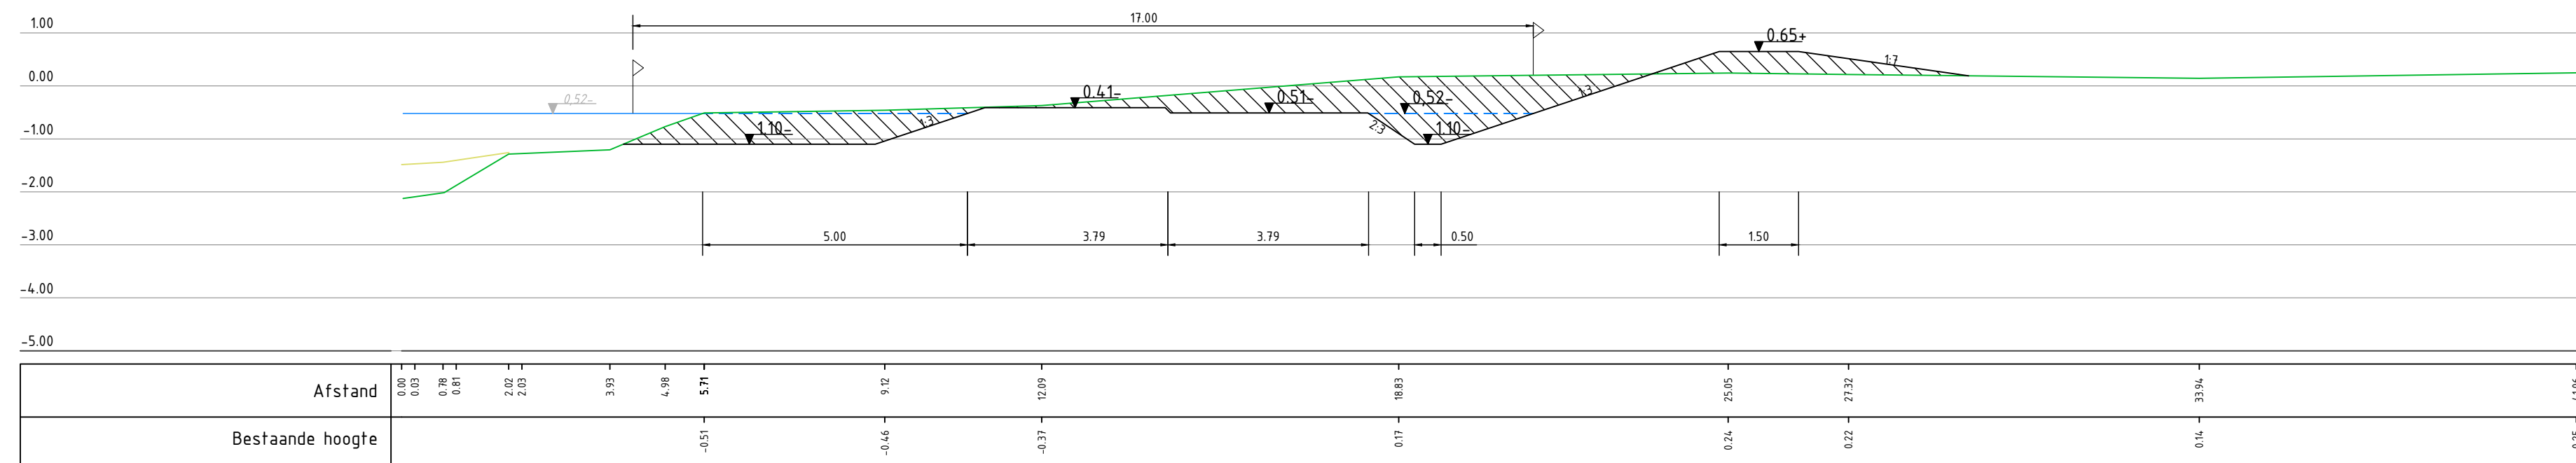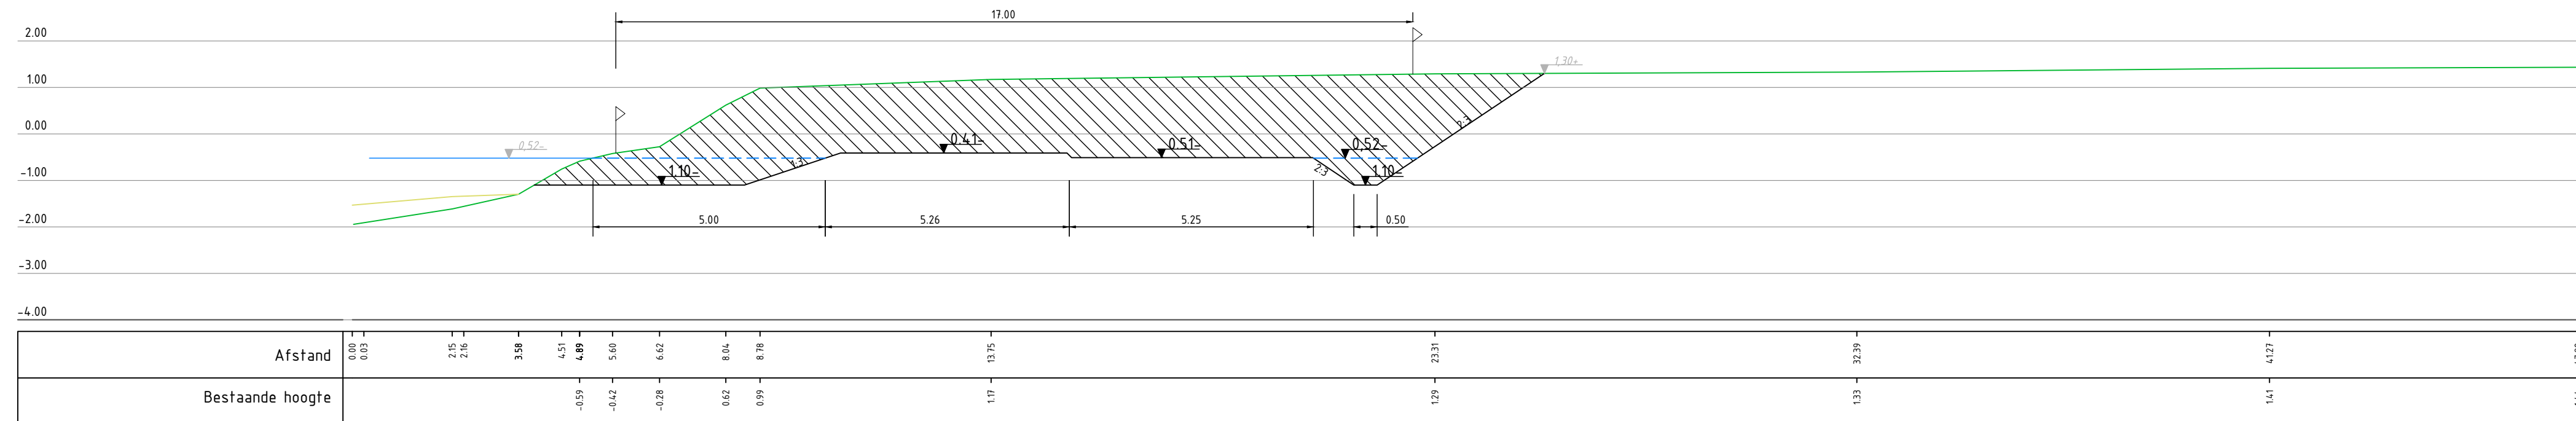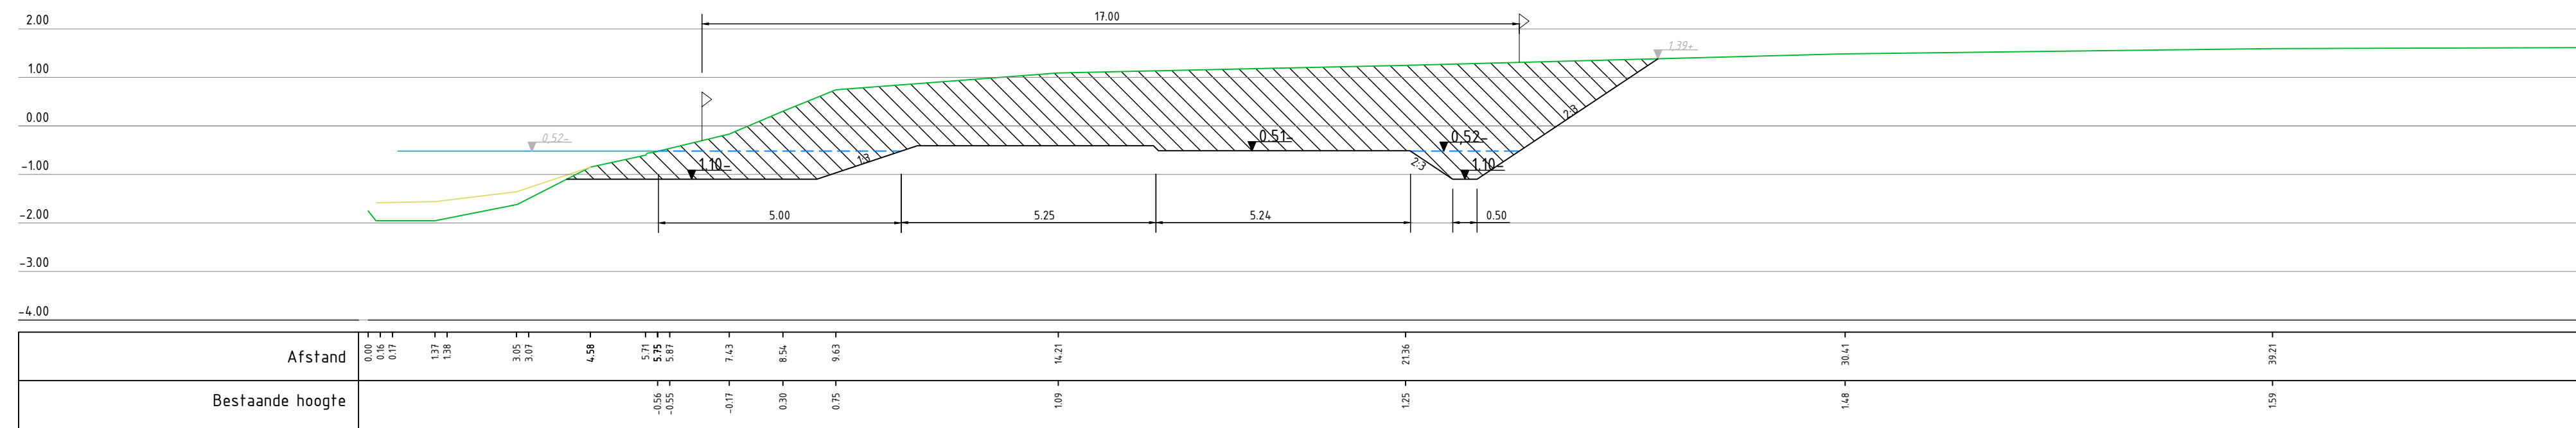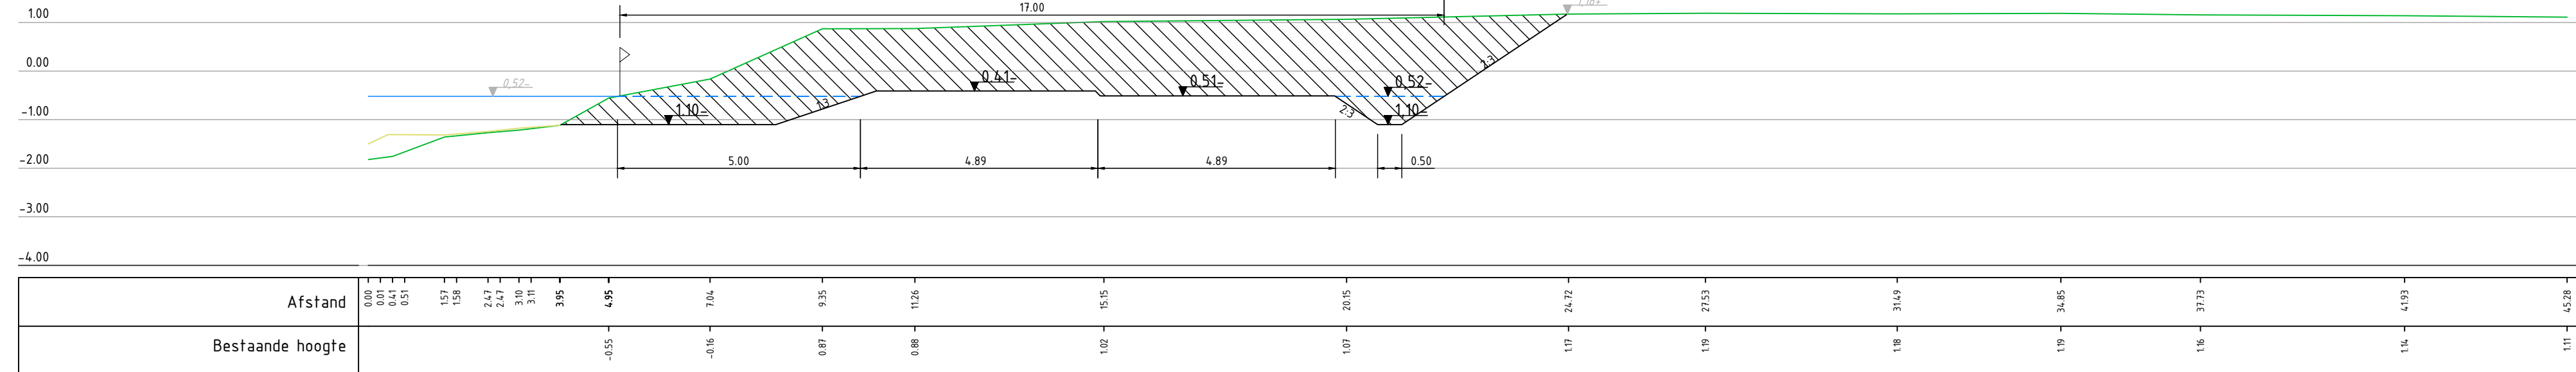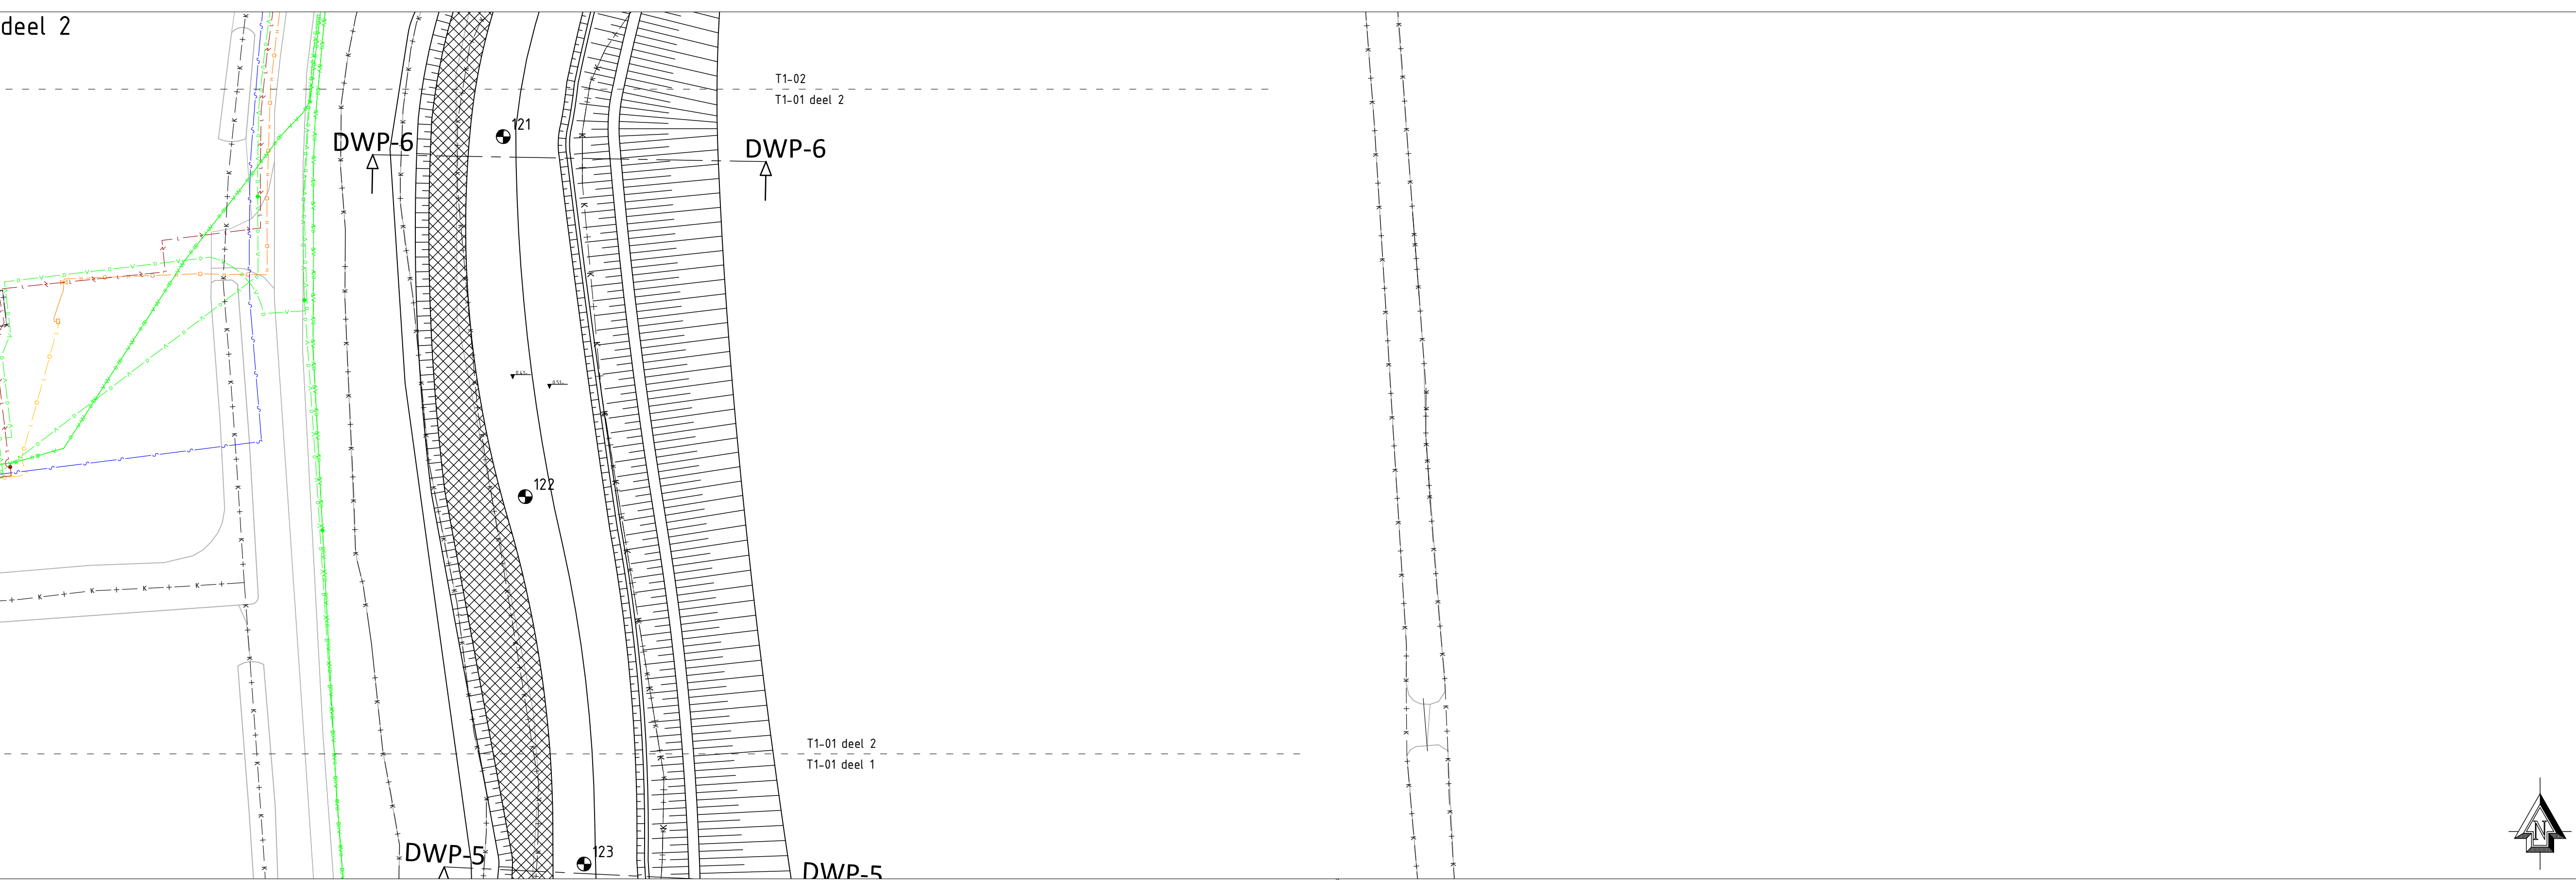[illegible]

OPMERKINGEN:	
- Maten in meters, tenzij anders vermeld; - Materiaalmaten in mm, tenzij anders vermeld; - Peilmaten in meters t.o.v. NAP tenzij anders vermeld; - Diameters in mm inwendig, tenzij anders vermeld.	



Verse	Datum	Omschrijving	Tekenaar
4	13-12-2022	Definitief	M. Landman
3	27-11-2022	Aanpassingen: OG	M. Landman
2	30-05-2022	Aanpassingen: OG	O. van Dijk
1	26-12-2021	EERSTE UITGAVE	J. Tielens

02358B1 - EVZ Nijdip

Profielen + overzichtsscherm Nijdip

dwaarsprofiel 1 t/m 6











Status
☐ In werking ☐ Concept
☒ Definitief

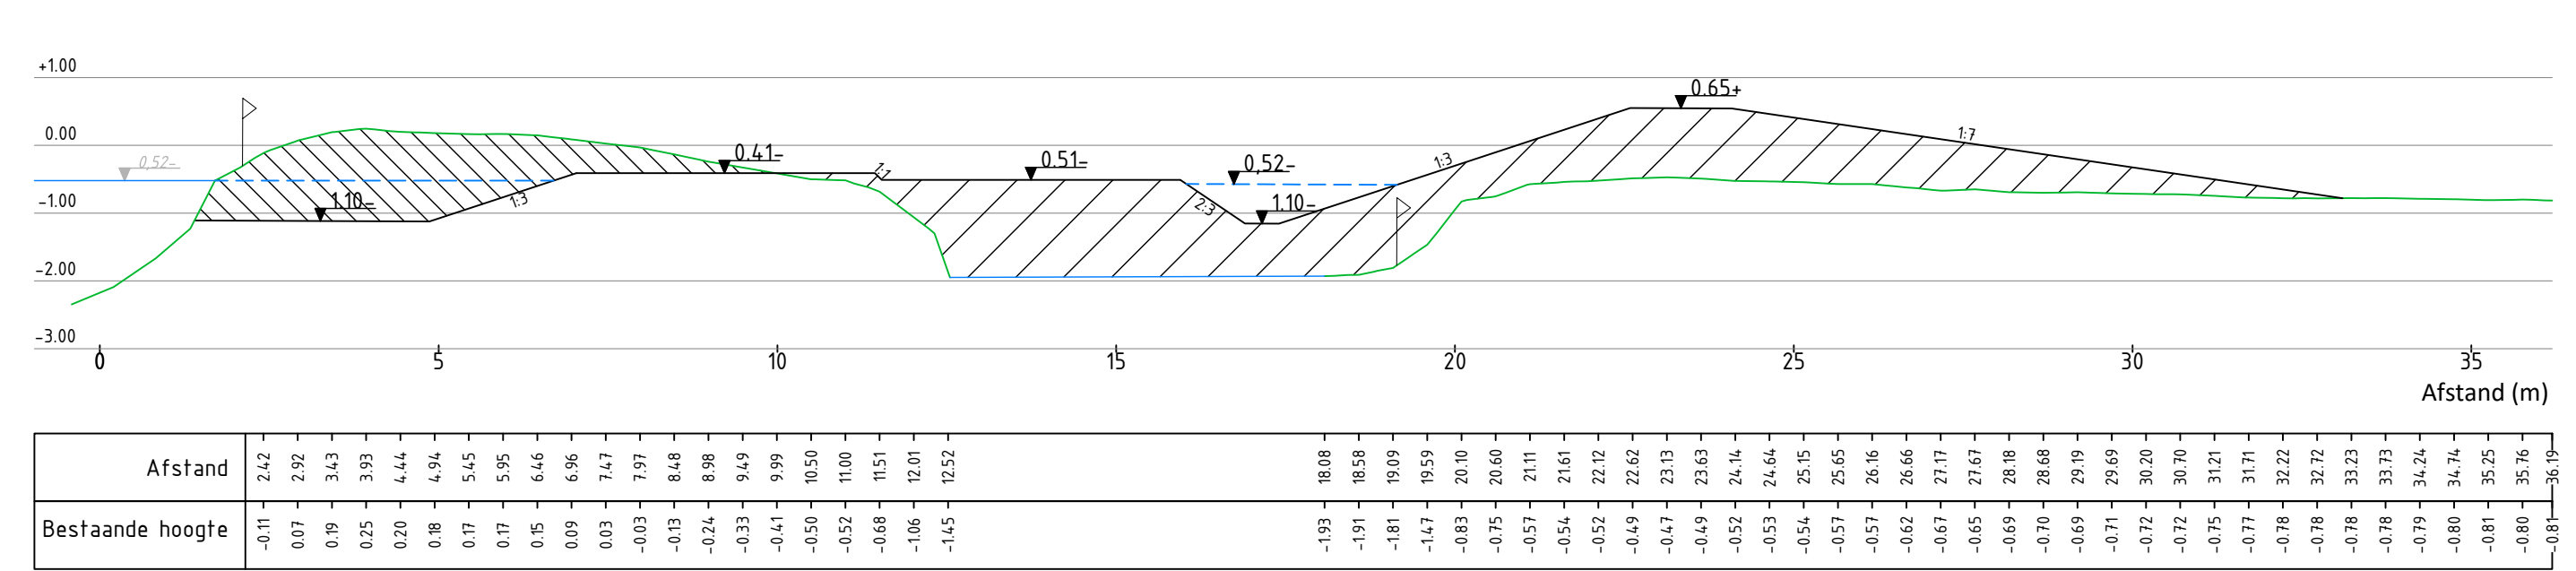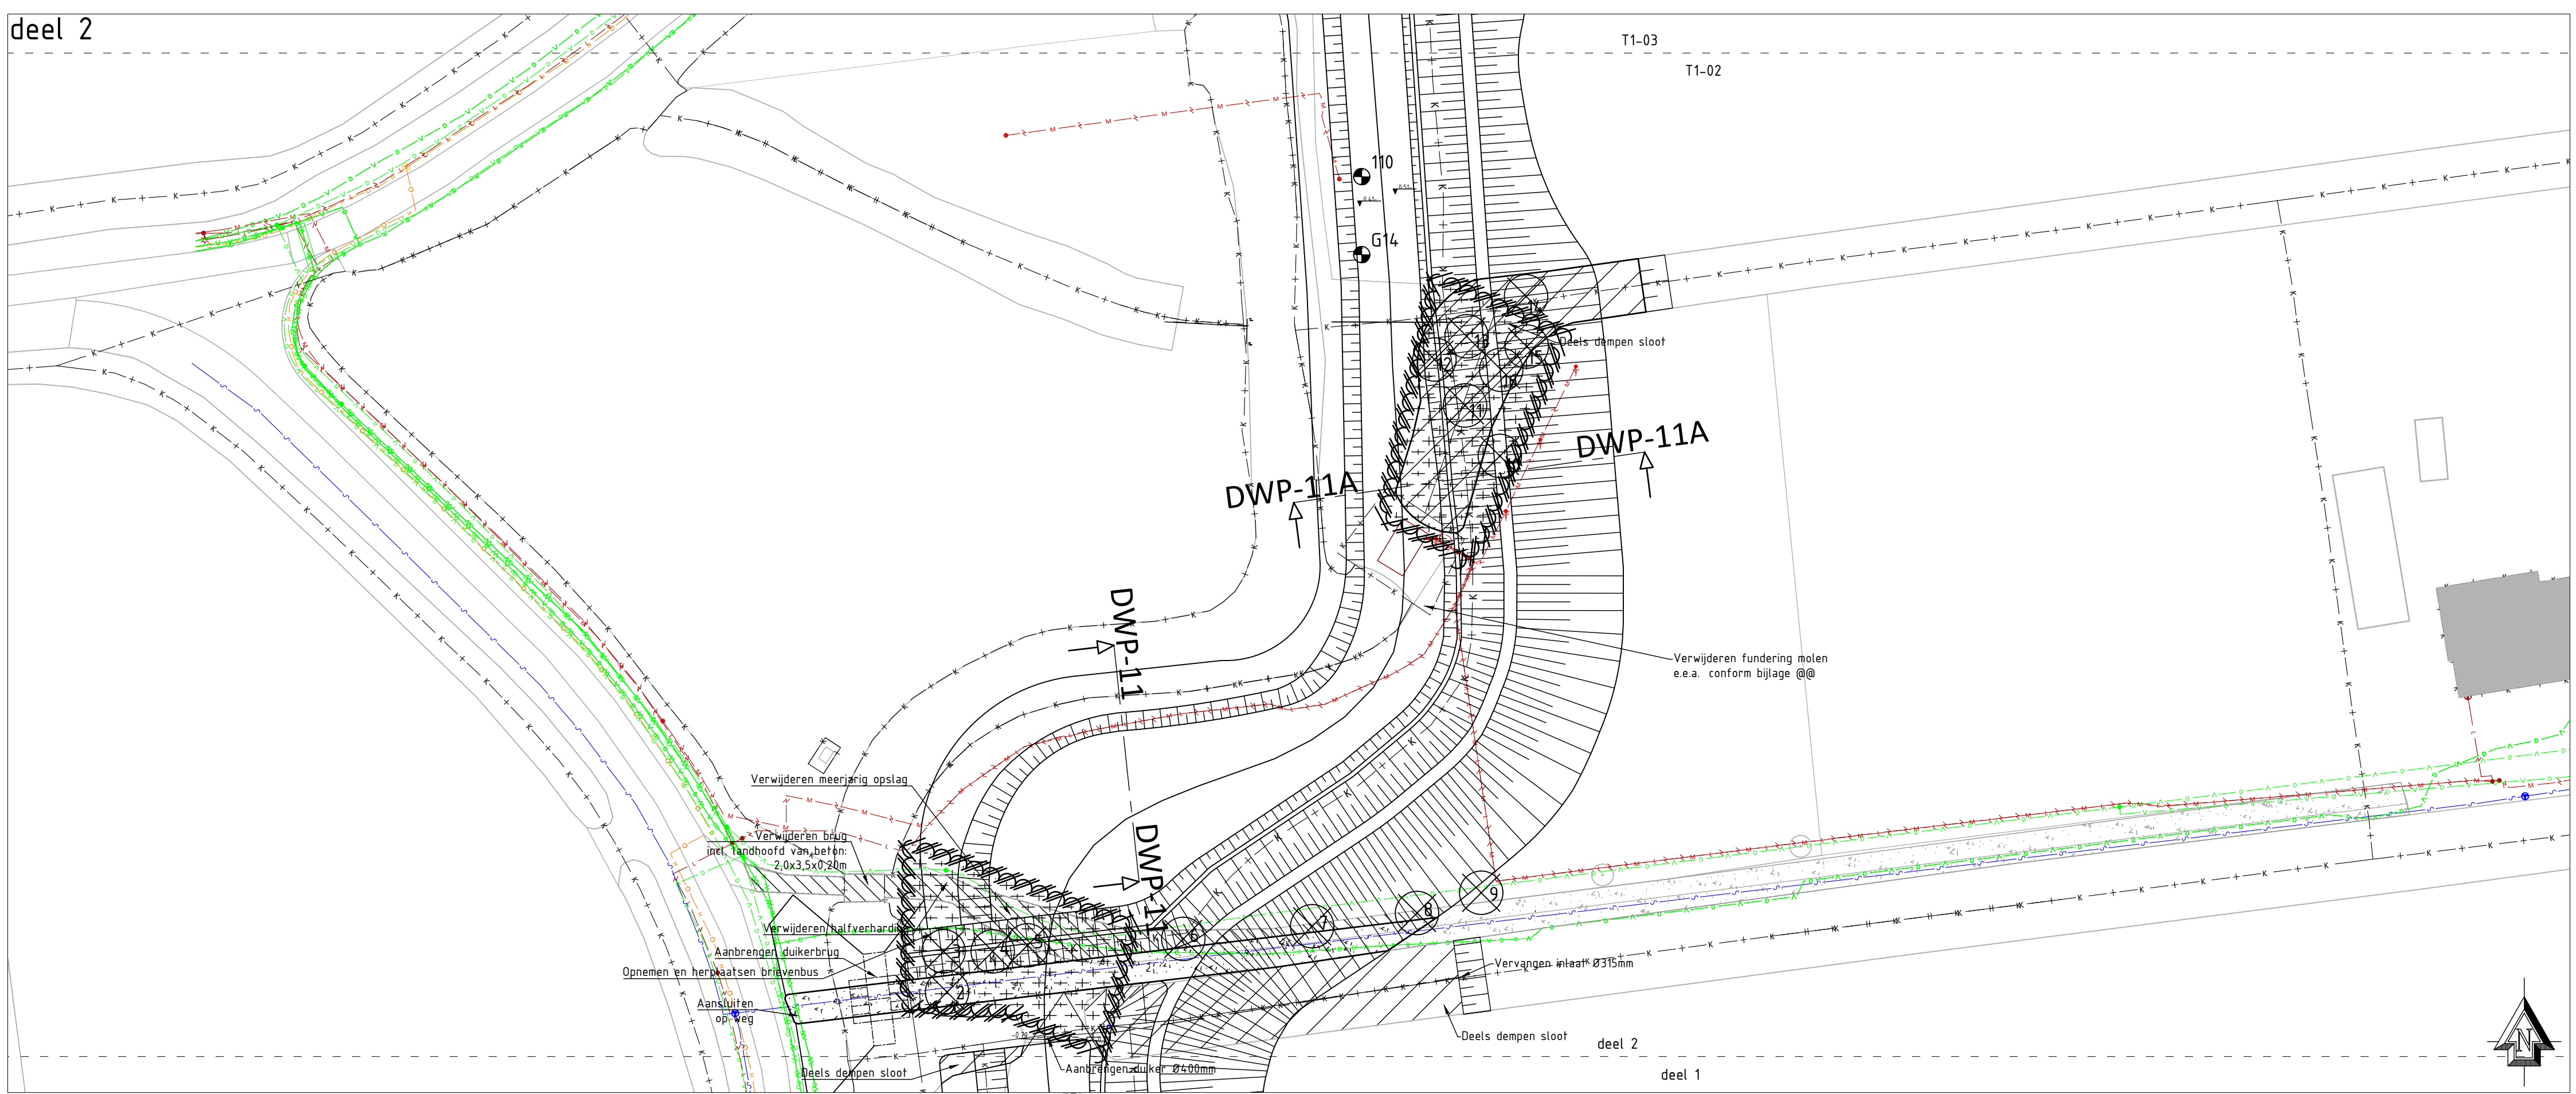


02358B1 – EVZ Nijddp

Profielen + overzichtstekening Nijddp

Dwarsprofielen 1/1 m ITA

















deel 1

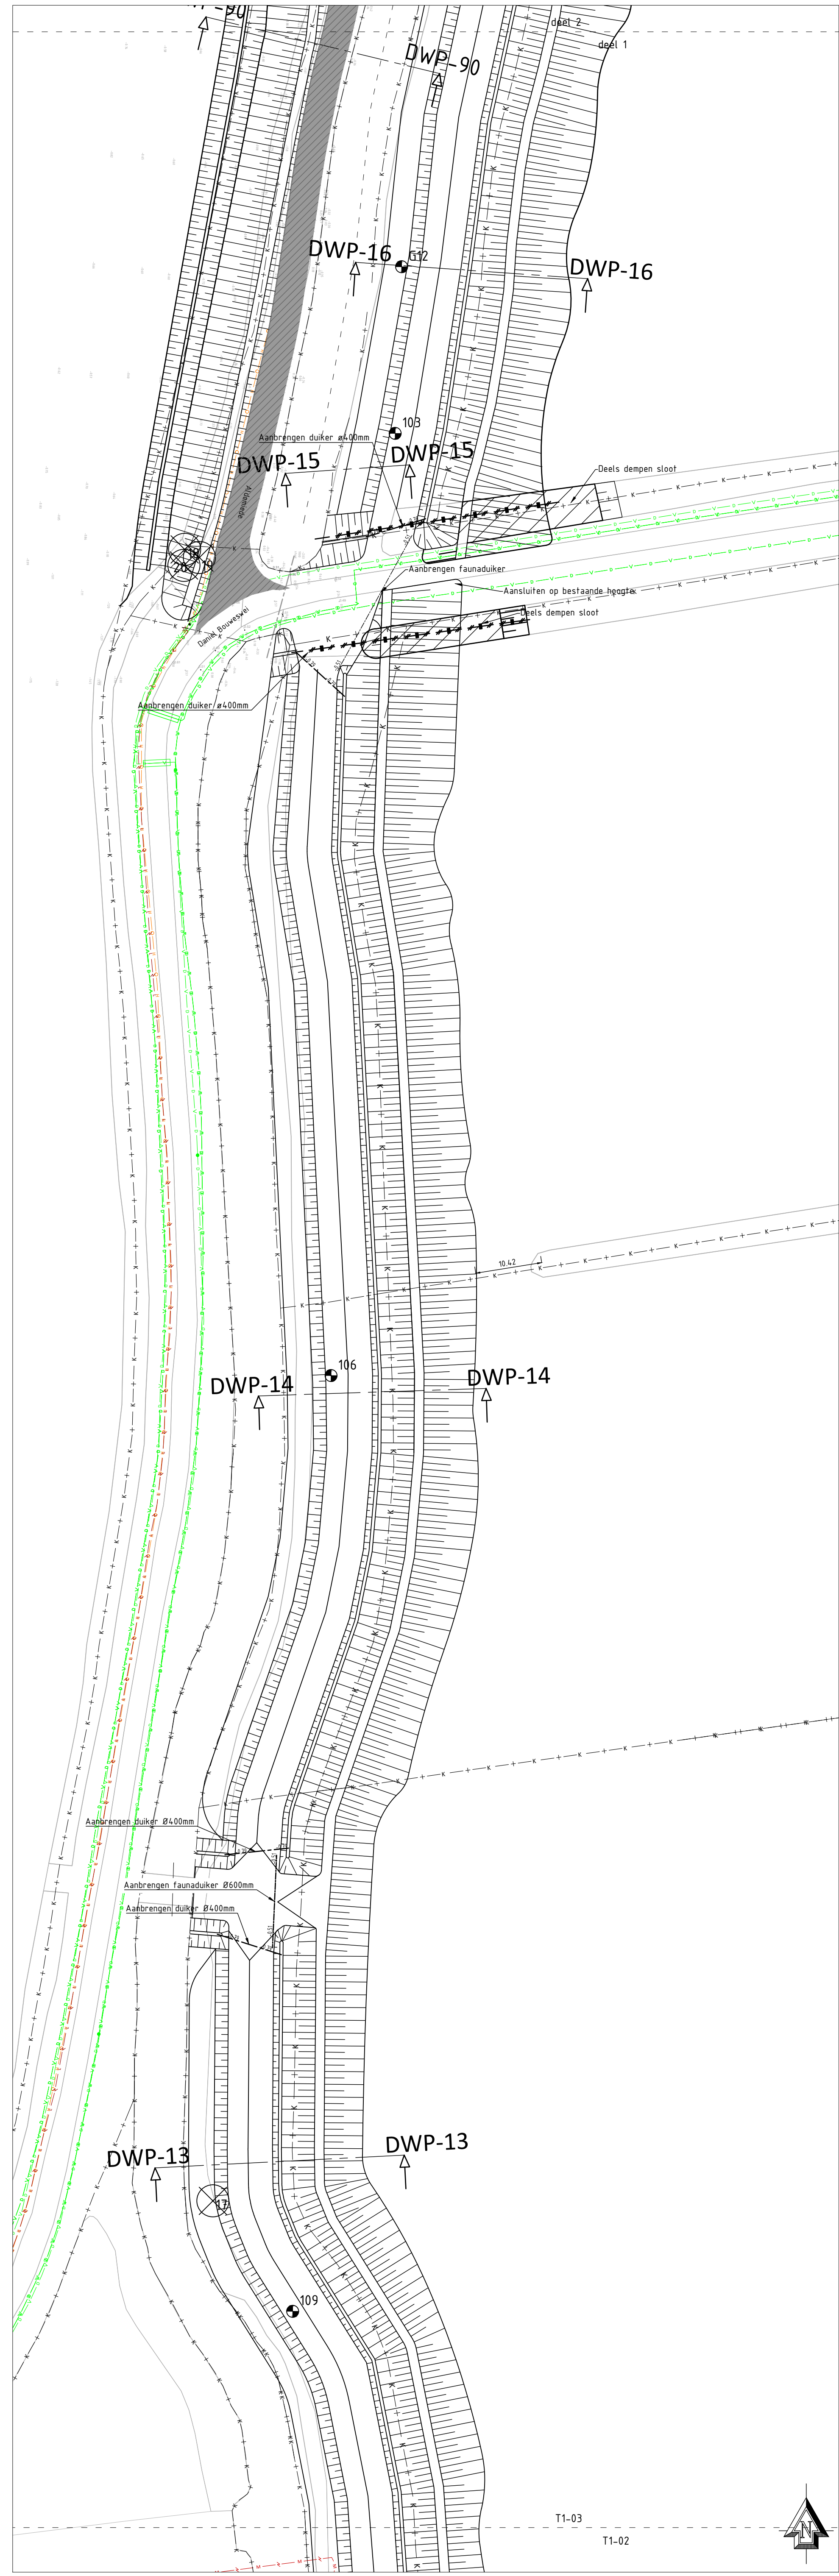


deel 2

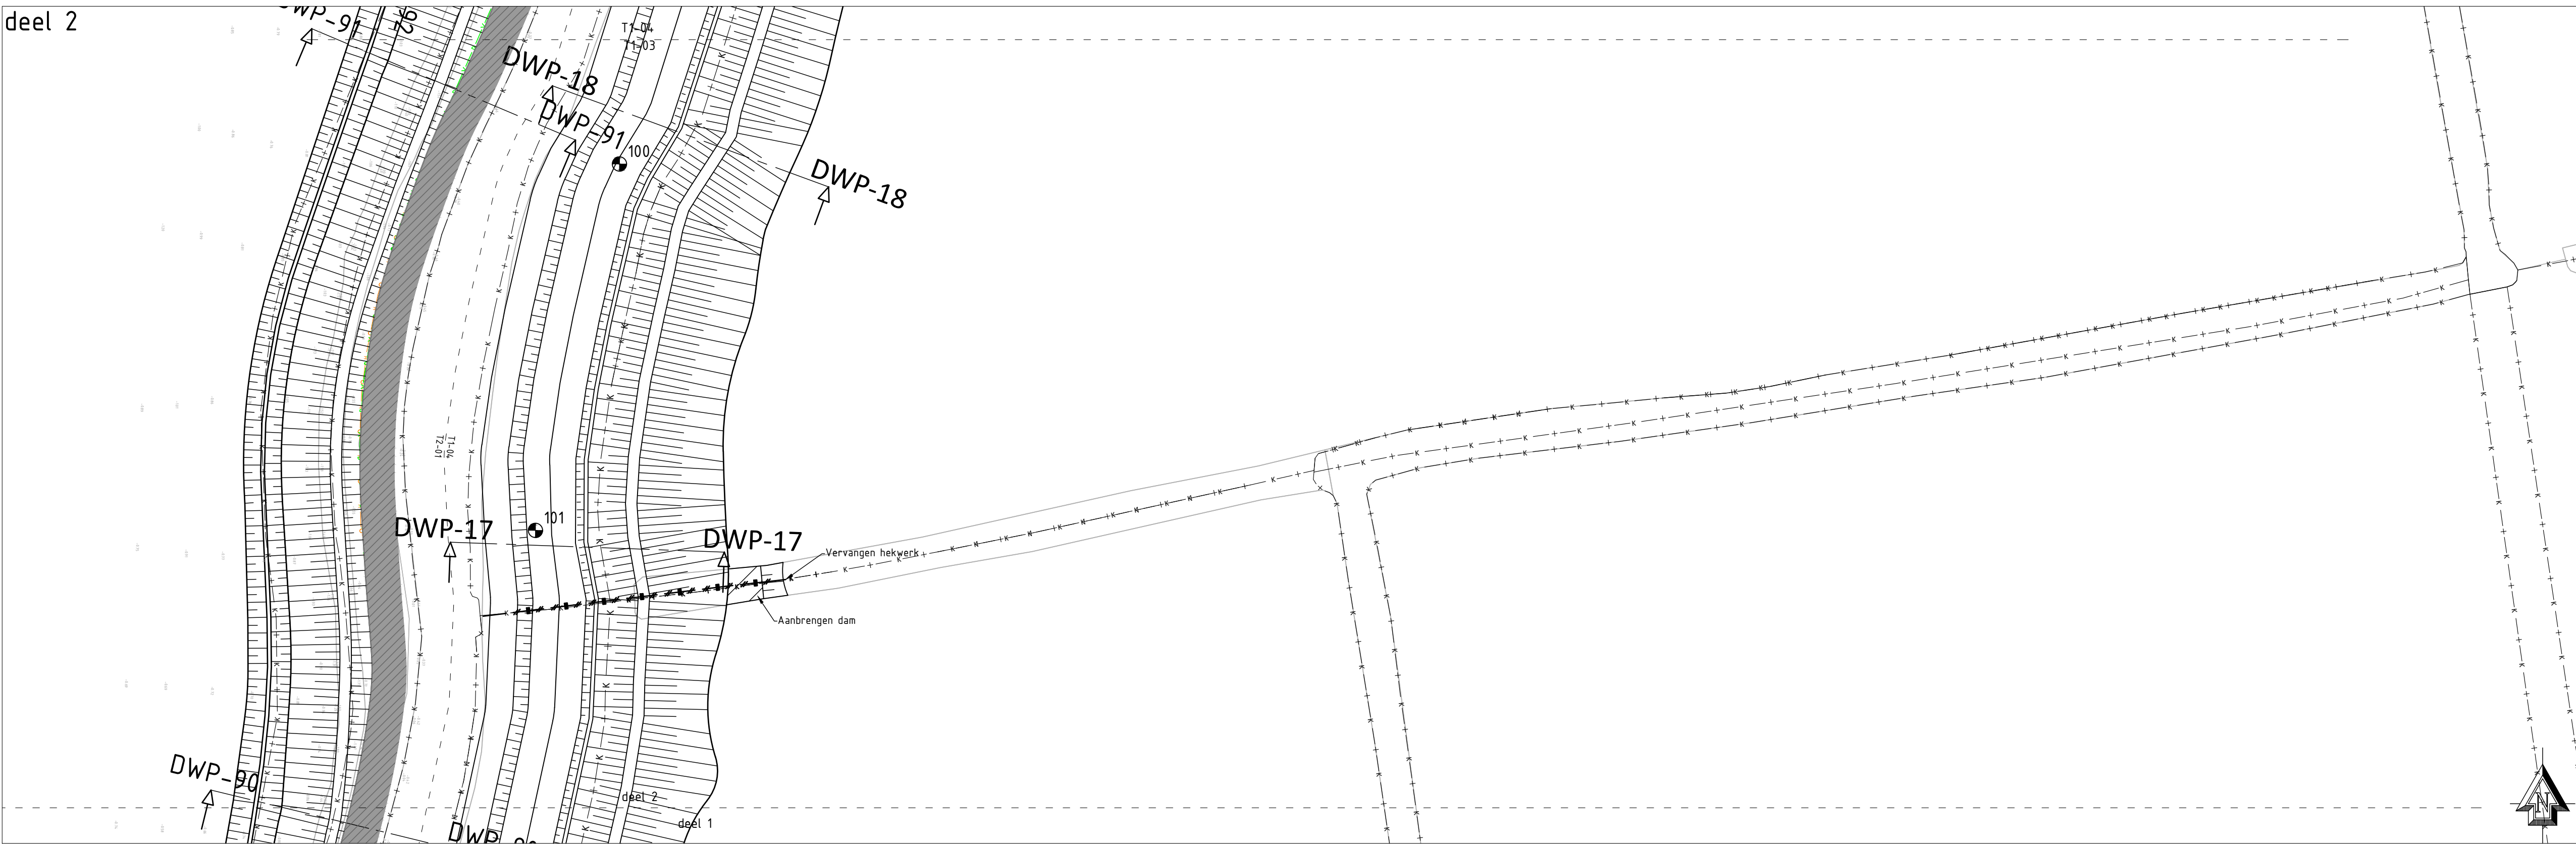


Dwarsprofiel 13

SCHAAL: 1:100

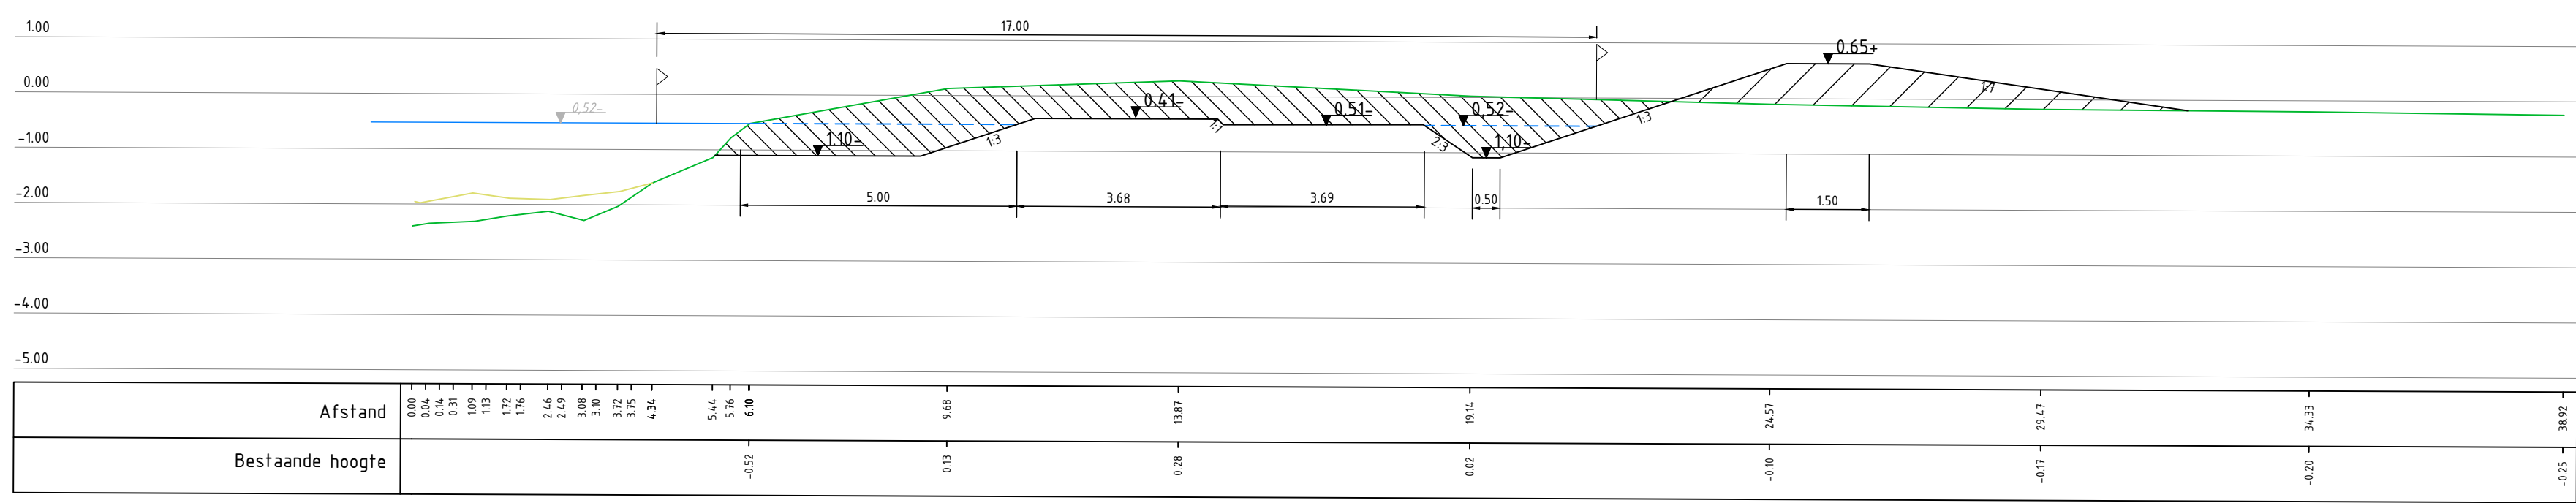


Dwarsprofiel 14

SCHAAL: 1:100

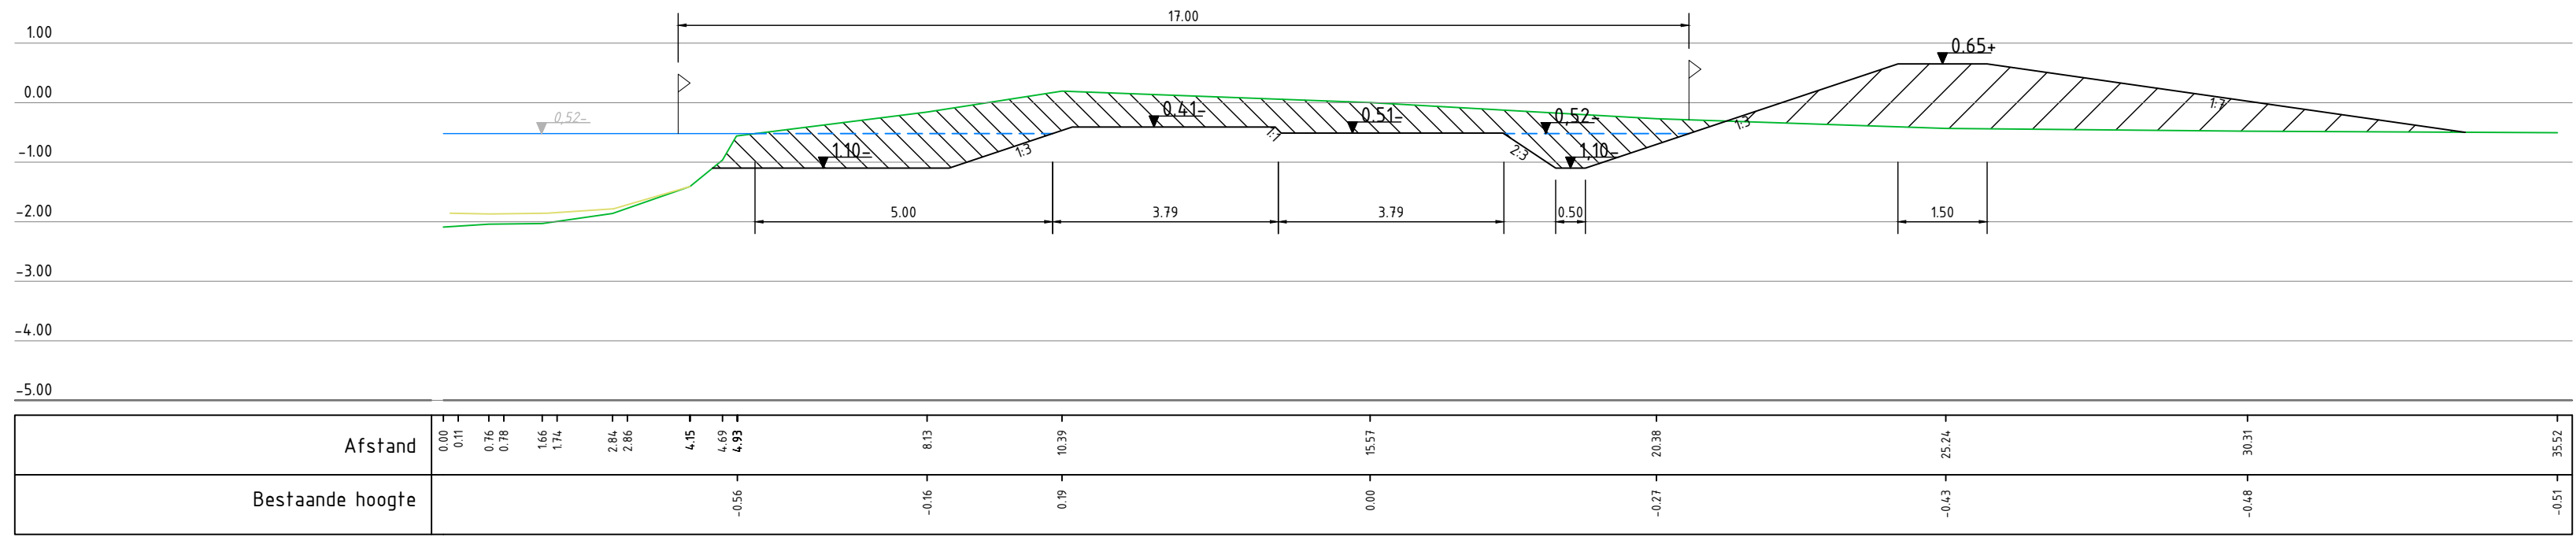


Dwarsprofiel 15

SCHAAL: 1:100

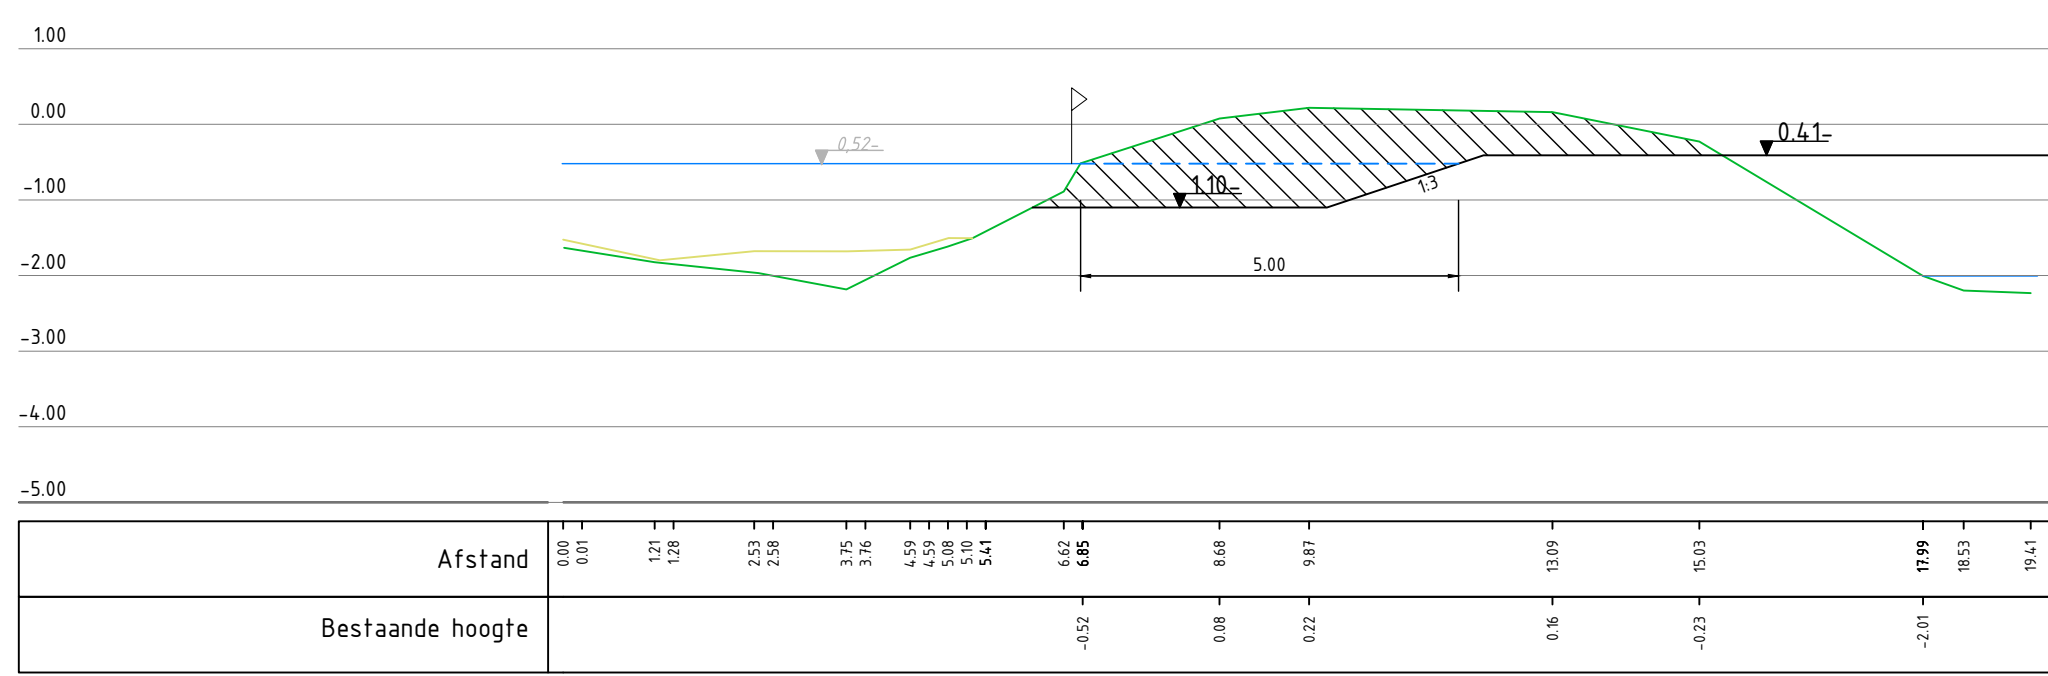


Dwarsprofiel 16

SCHAAL: 1:100

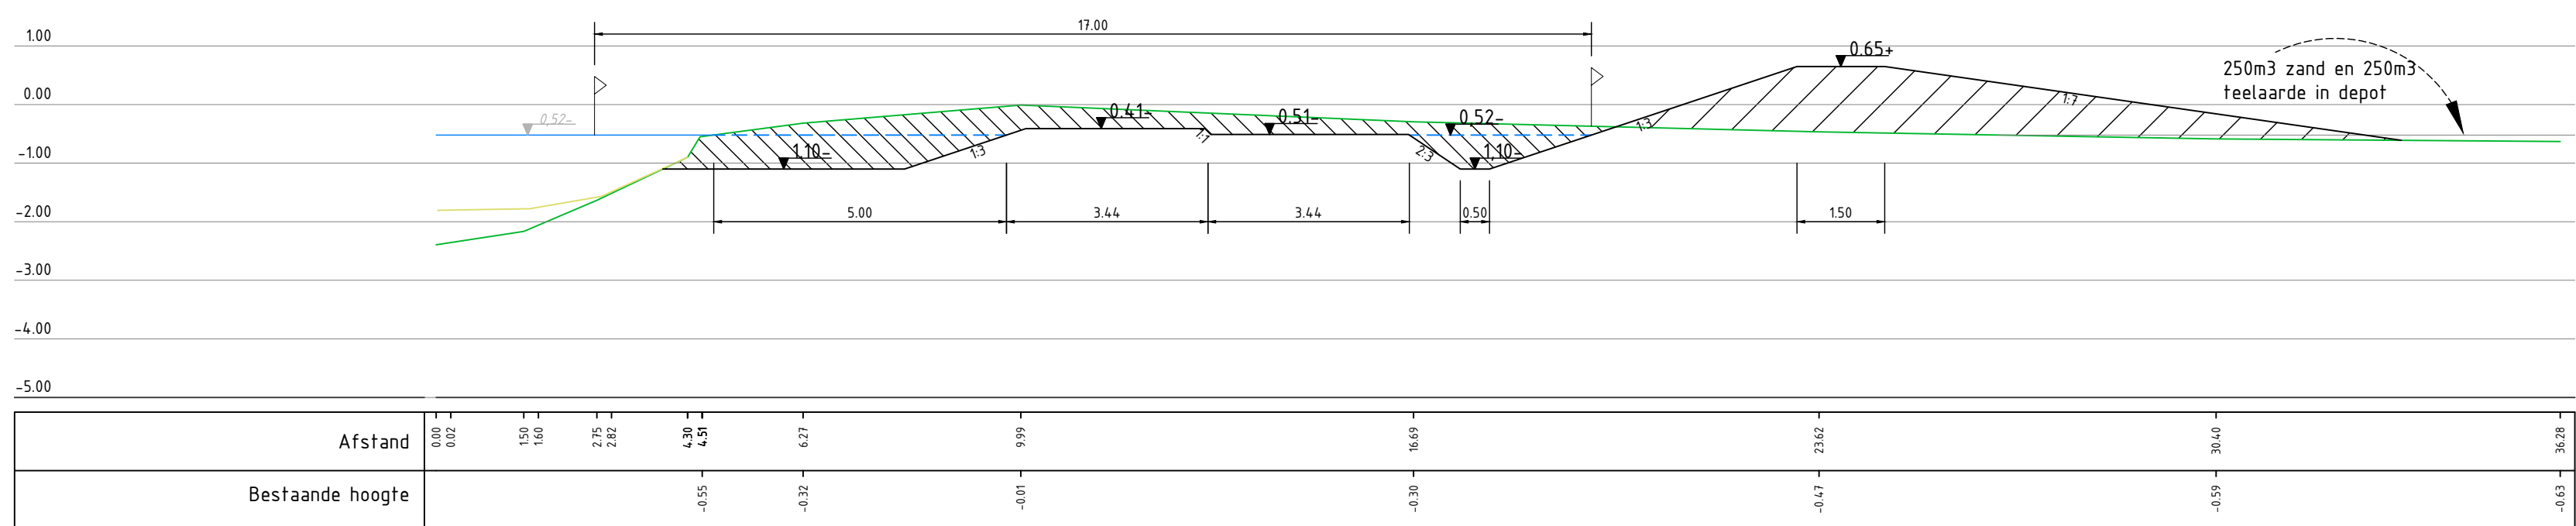


Dwarsprofiel 17

SCHAAL: 1:100

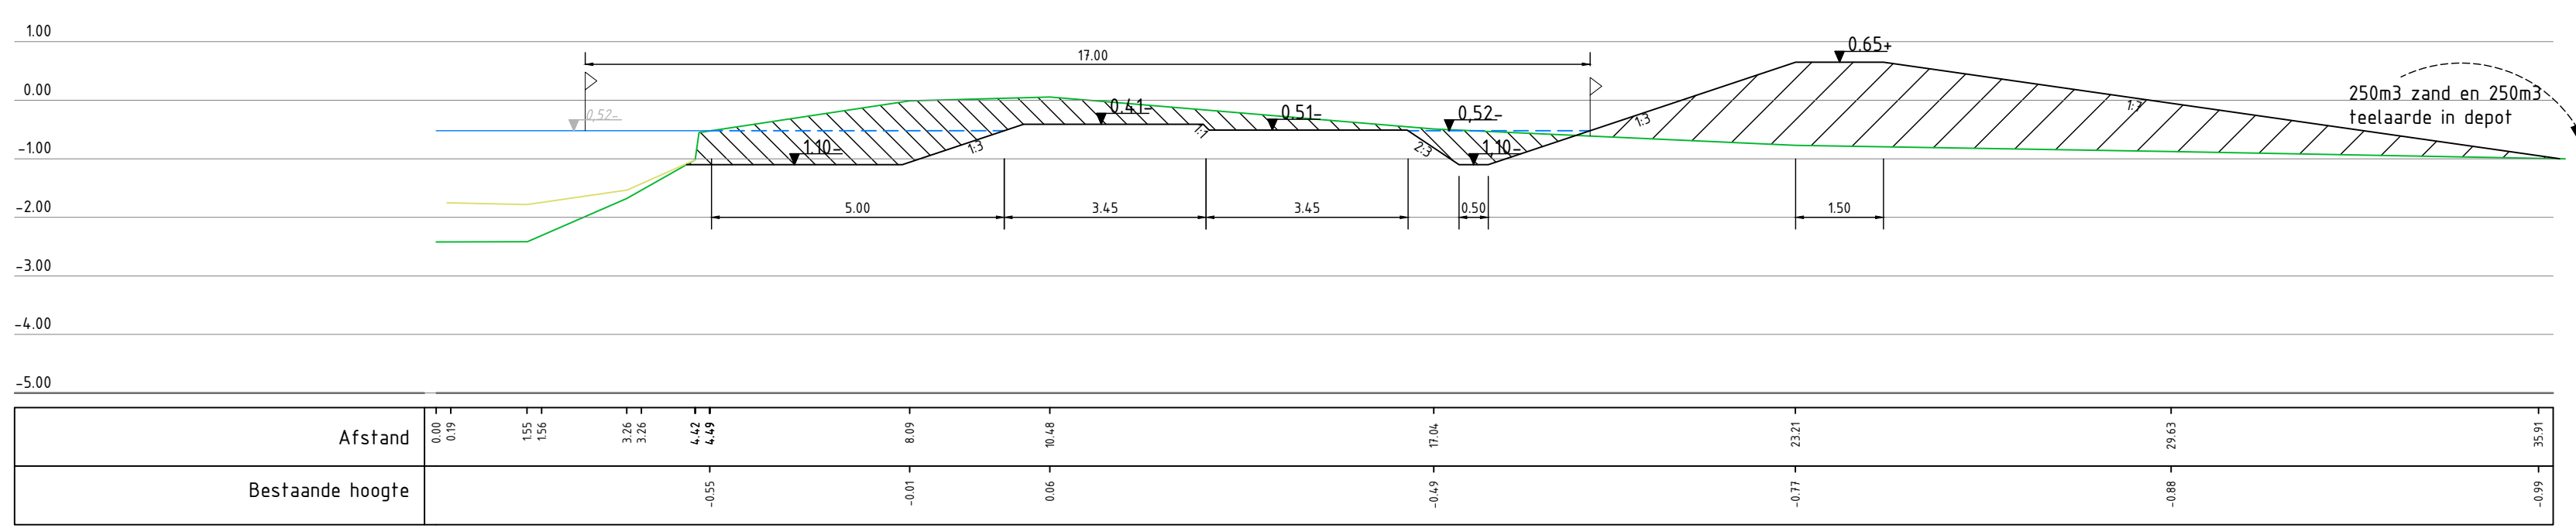

Dwarsprofiel 18

SCHAAL: 1:100

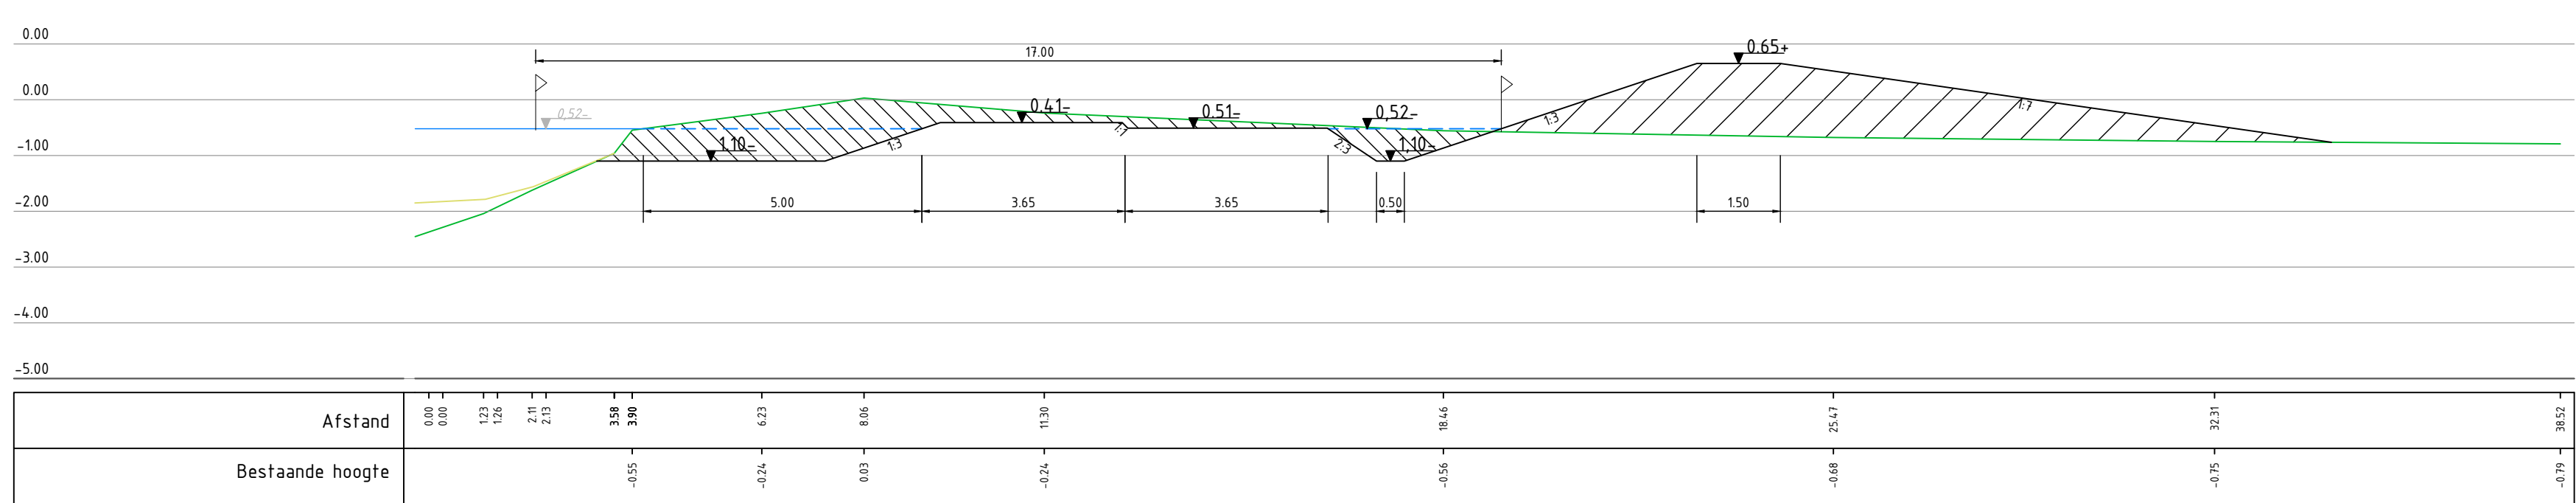

VERKLARING:

Verklaring overzichtstekening




























OPMERKINGEN:

- Maten in meters, tenzij anders vermeld;
- Materiaalmaten in mm, tenzij anders vermeld;
- Peilmaten in meters t.o.v. NAP tenzij anders vermeld;
- Diameters in mm inwendig, tenzij anders vermeld.

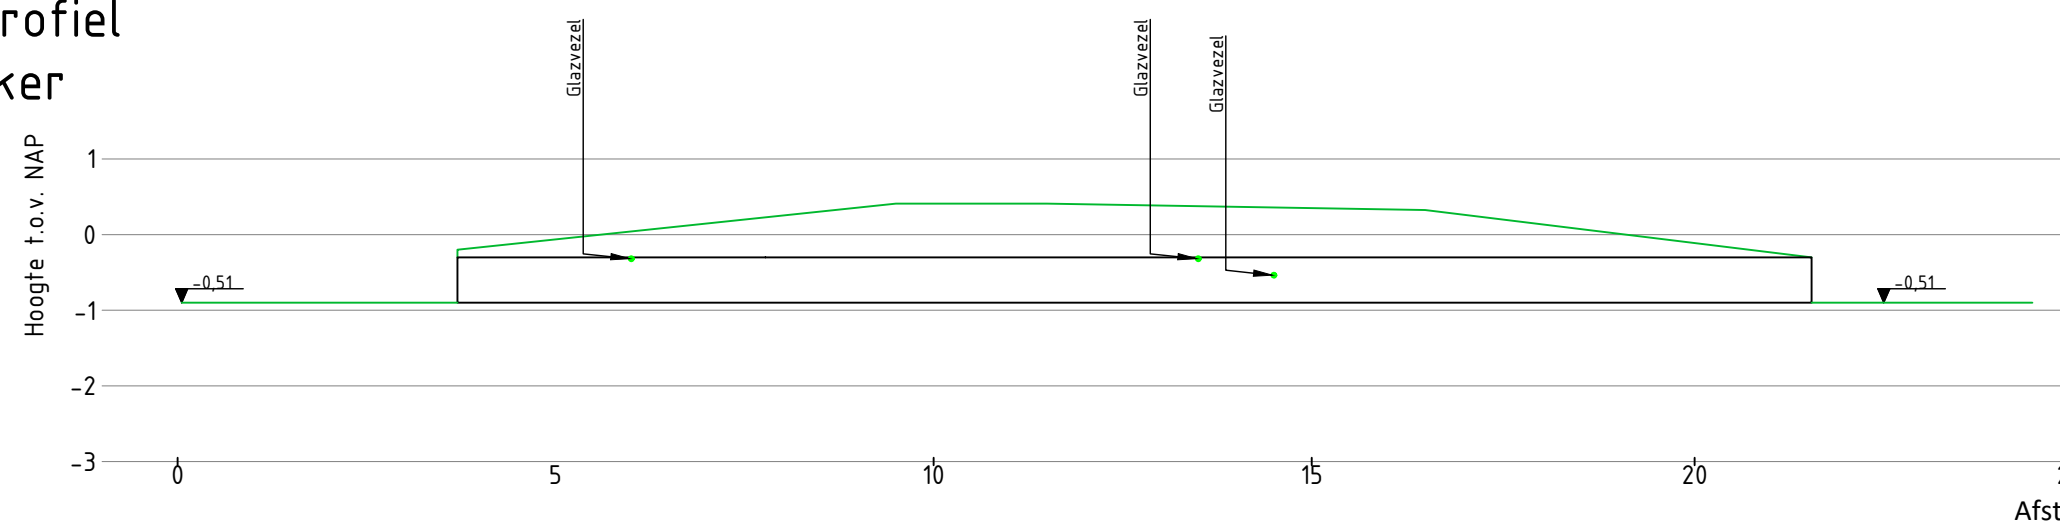Principeprofiel
Faunaduiker

OVERZICHTSTEKENING




Verse	Datum	Omschrijving	Tekenaar
1	13-12-2022	Definitief	Pl. Landman
3	27-07-2022	Aanslagingen OG	Pl. Landman
2	30-05-2022	Aanslagingen OG	G. van Dijk
1	26-12-2021	EPISSE UITGAVE	J. Tielens

02358B1 - EVZ Nijdjip


Profielen + overzichtstekening Nijdjip

Dwarsprofielen 13 t/m 18


J.Tielen	D. van Dijk	22-12-2021	1:100/1:500	A0	T1-03	  	
Projectnummer	Documenttype	Beslefsnummer	Blad	Aantal	Status ☐ in bewerking ☐ Concept ☒ Definitief		
Q2358B1	TEKENING	22-42-GB	-	-			

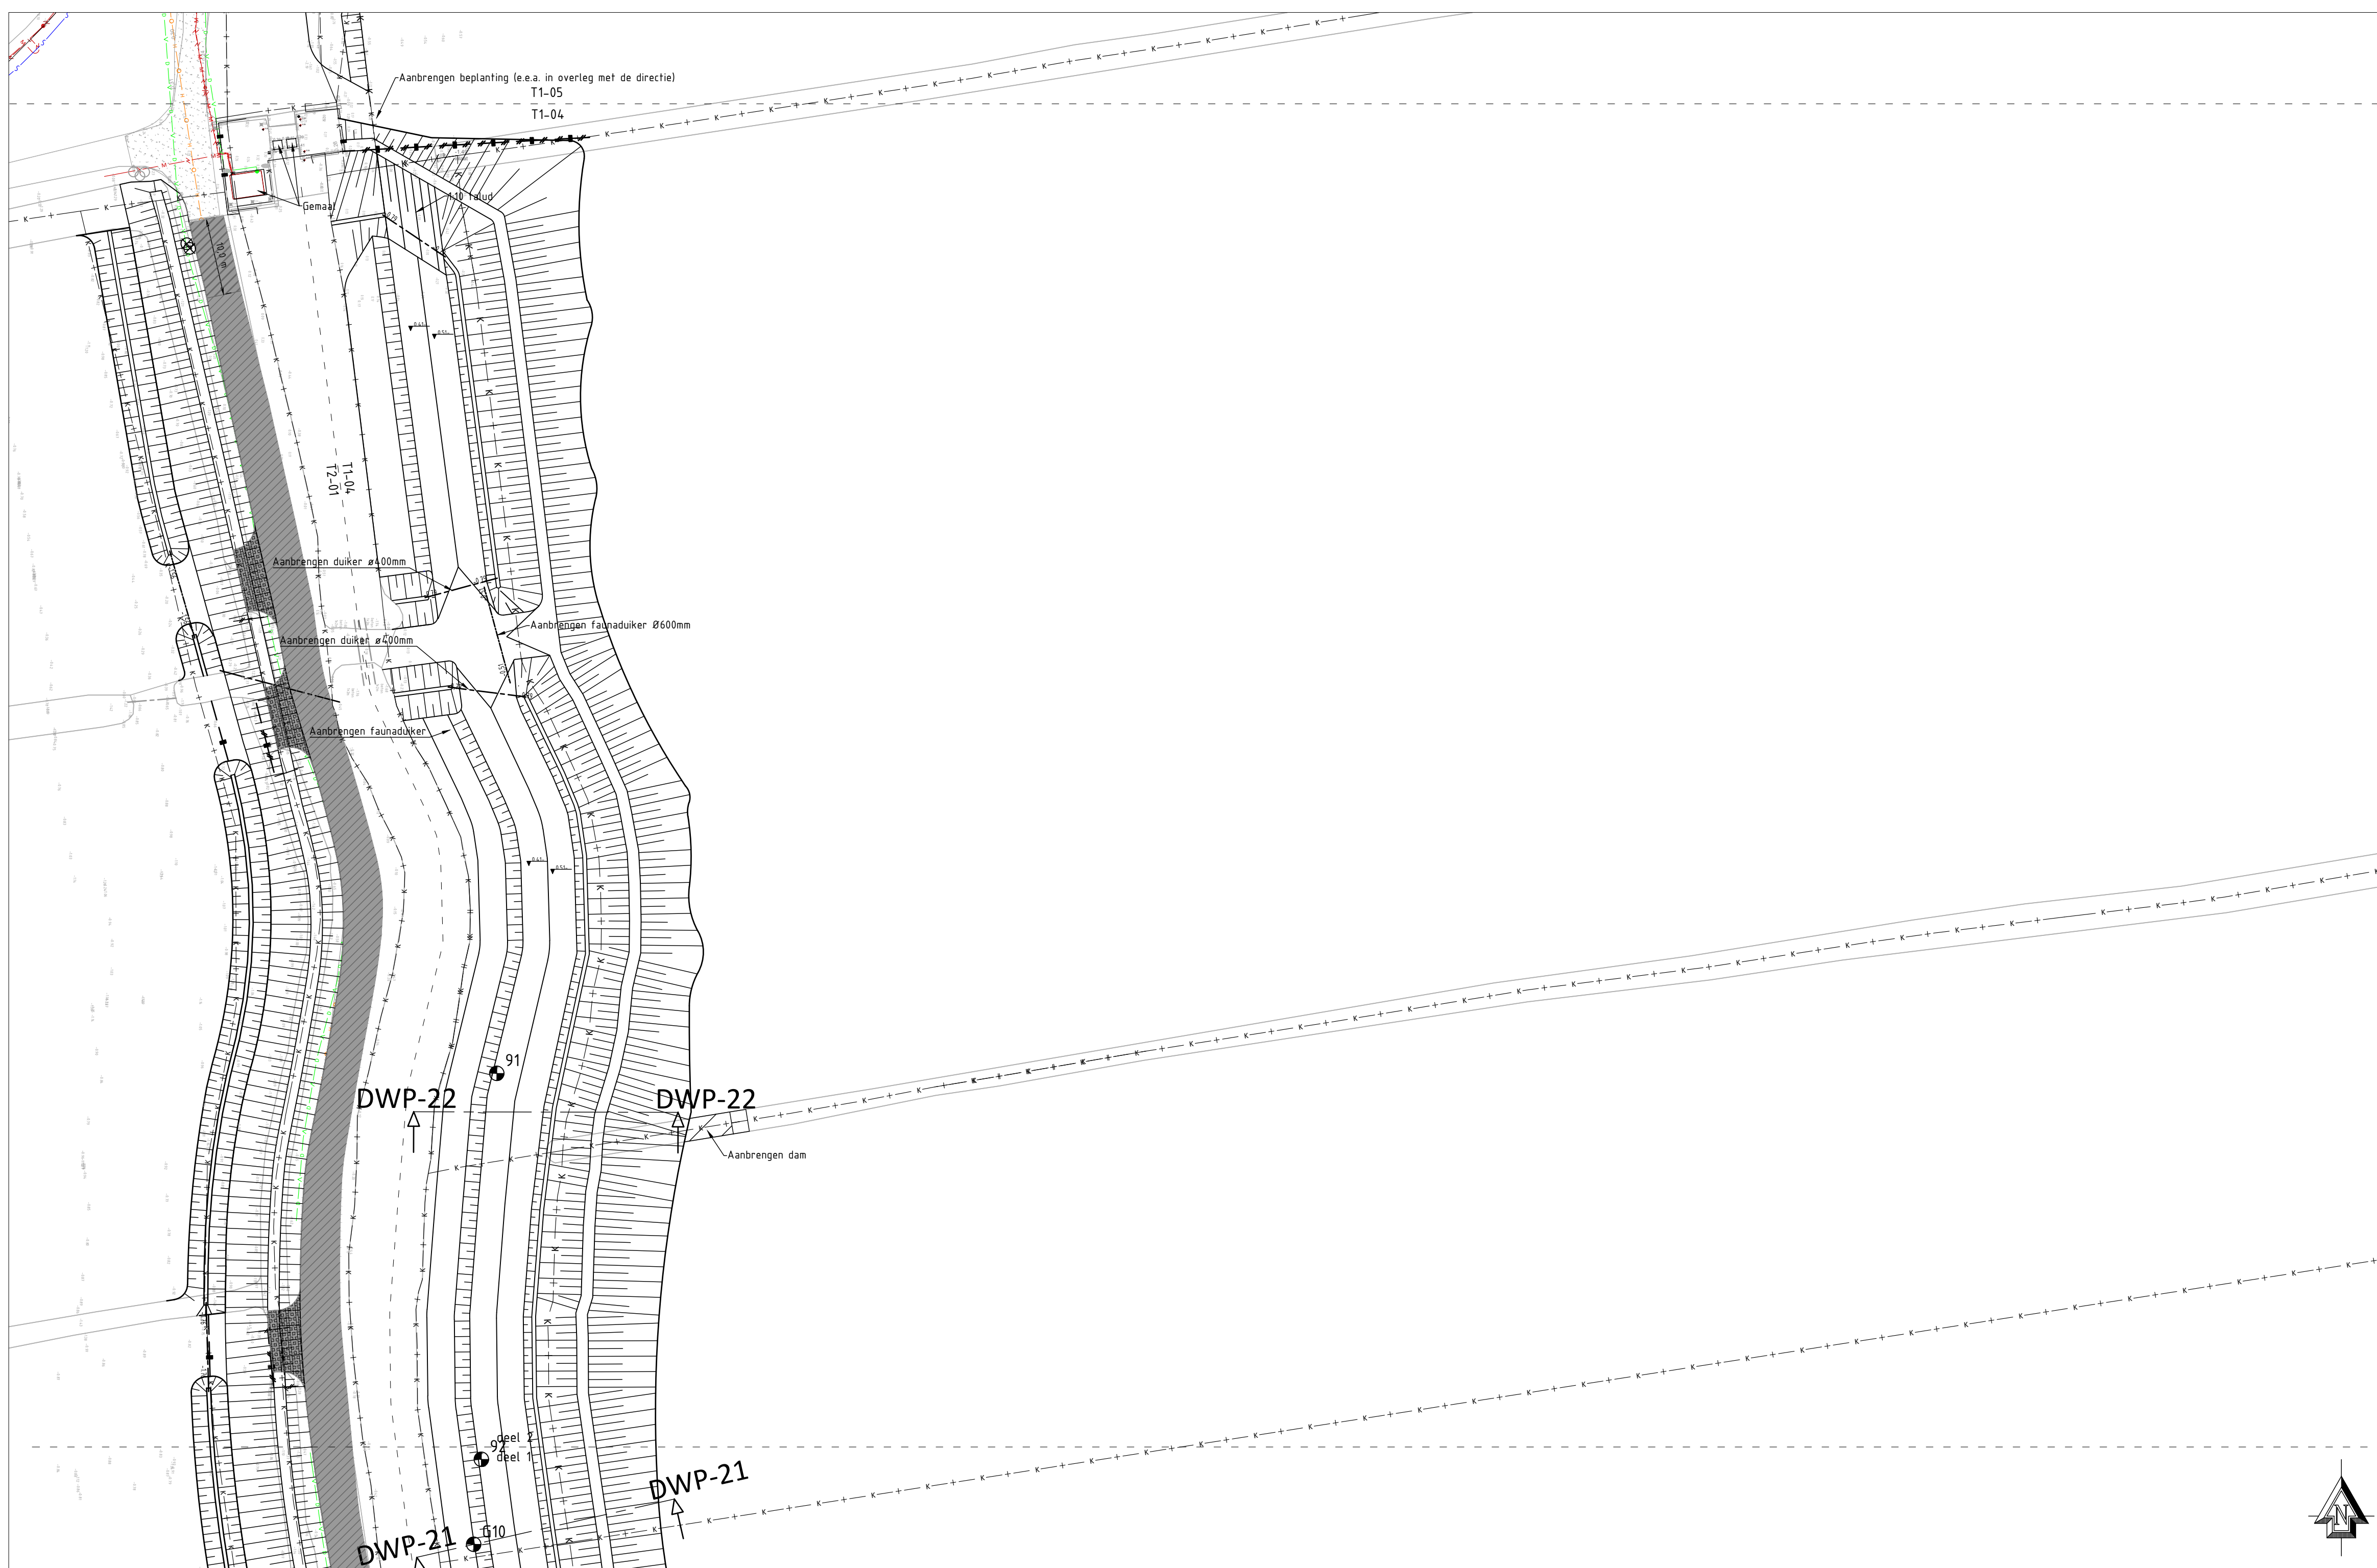


SCHAAL: 1:100

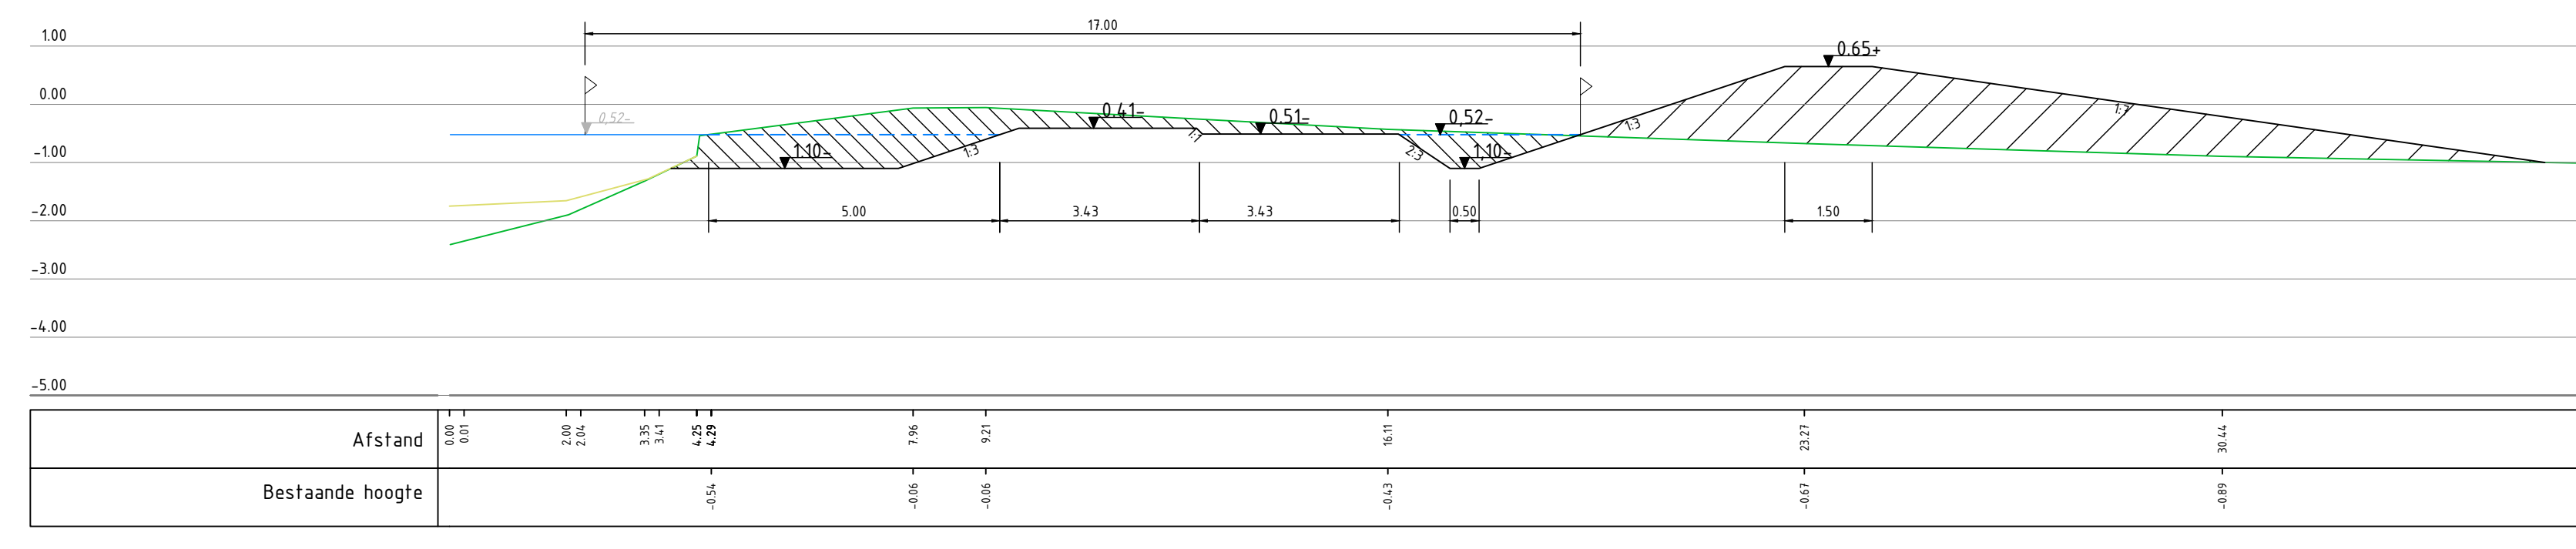


SCHAAL: 1:100

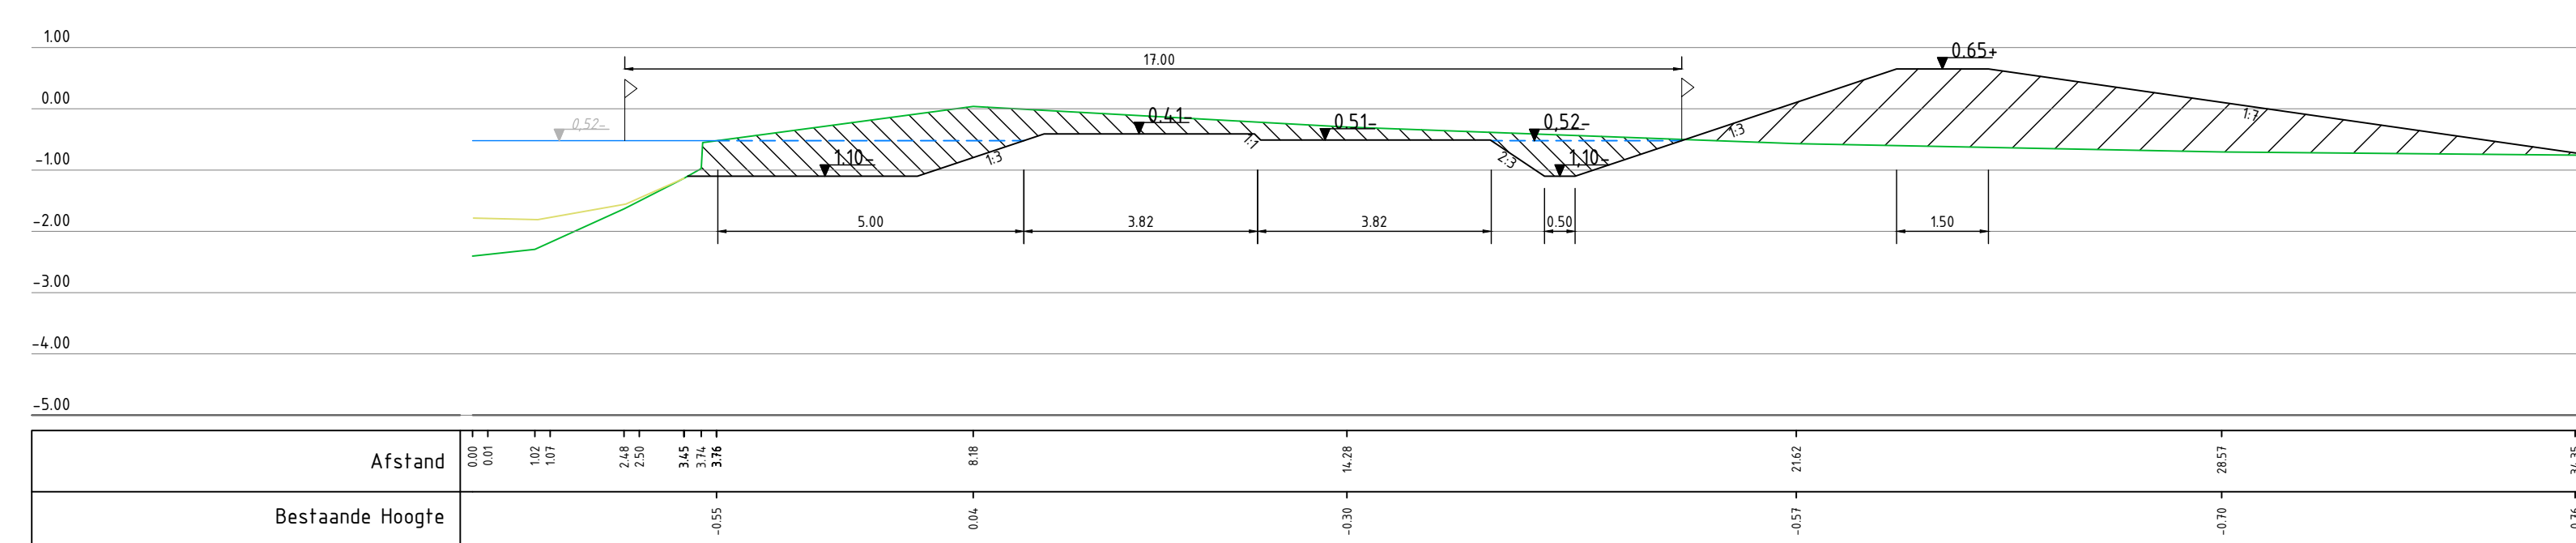

SCHAAL: 1:100

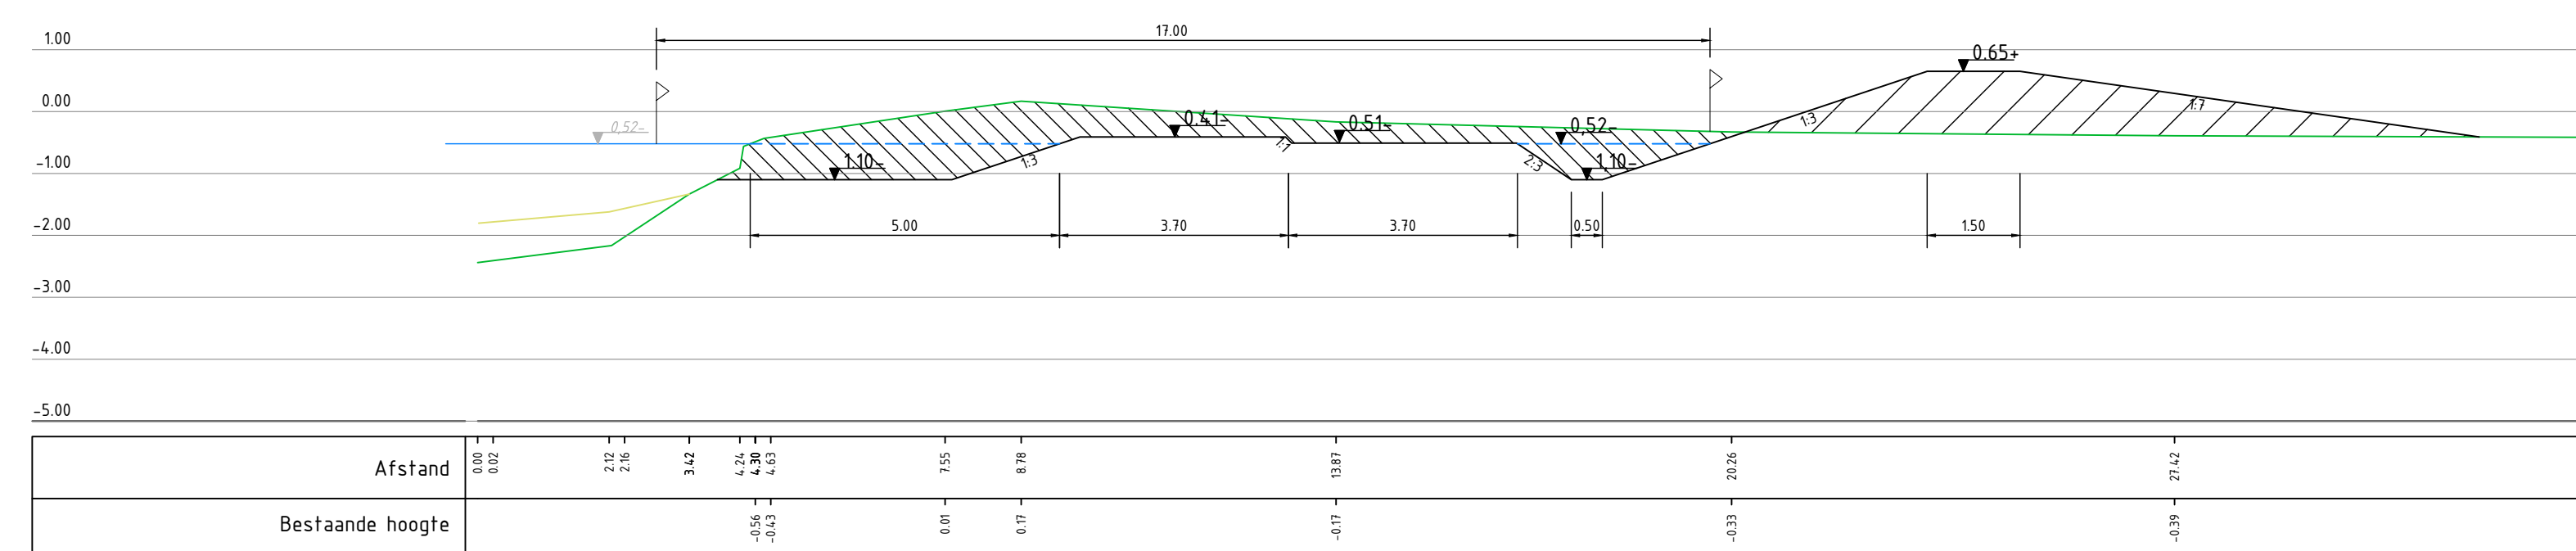


SCHAAL: 1:100

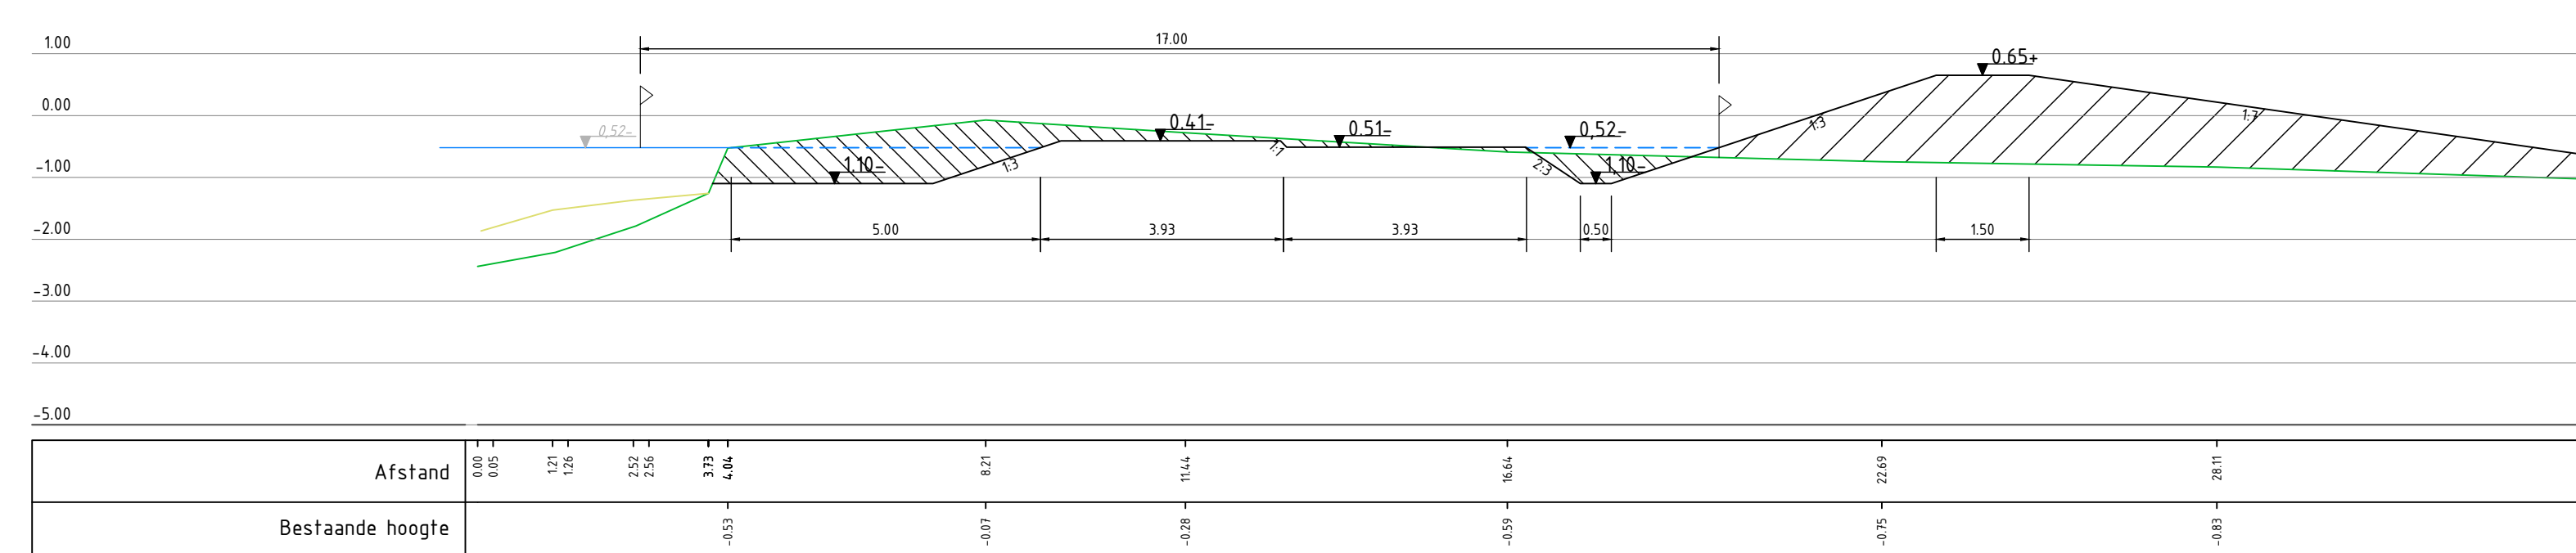

VERKLARING

Verklaring overzichtstekening

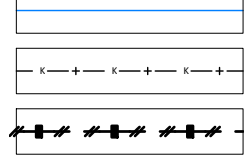


Waterlijn

Katastrale grens

Katastrale grens

Verklaring profielen

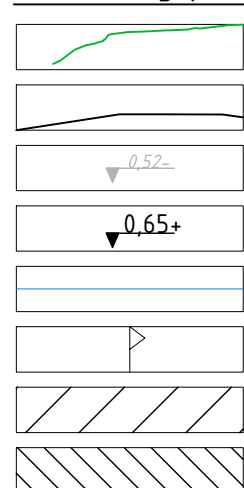

Bestaand maaiveld

Aanbrengen hude

Bestaand pad

0.65+

Opverhoogde


Waterlijn

Katastrale grens

Aanwiel

Ongroeven

Verklaring KLIC

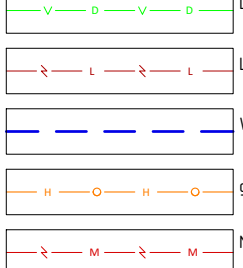

Opdrachtopgaf

Laagopanning


Waterleiding

Sto. hogedruk

Hidropenning

OPMERKINGEN:

- Maten in meters, tenzij anders vermeld;
- Materiaalmaten in mm, tenzij anders vermeld;
- Reilmaten in meters f.o.v. NAP tenzij anders vermeld;
- Diameters in mm inwendig, tenzij anders vermeld.

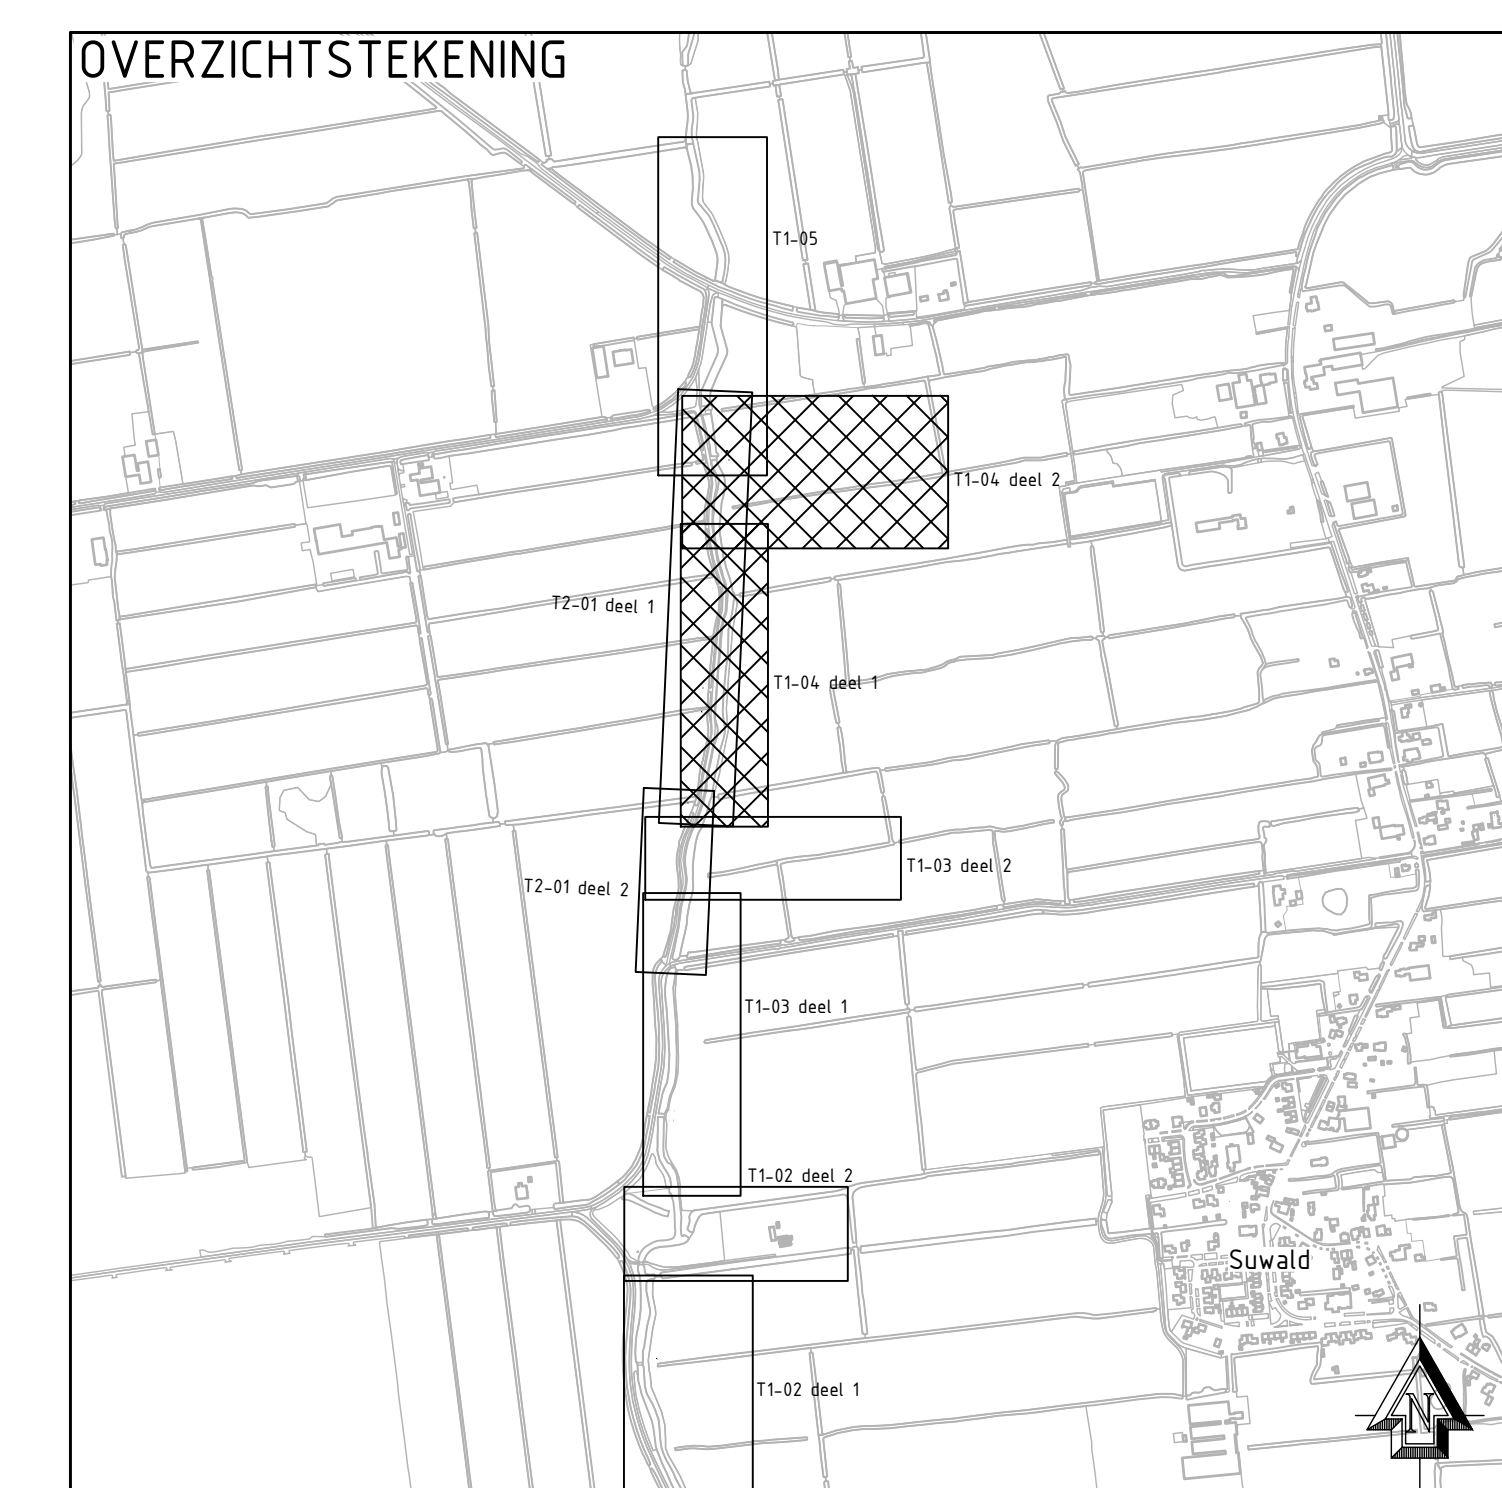

Naam	Tel.nr.	Omschrijving	Tel.nr.
1	13-12-2022	Definitief	M. Lachaux
2	21-01-2023	Aanpakgroep 10	M. Lachaux
3	20-02-2023	Aanpakgroep 10	G. van 't Hof
4	20-12-2022	ERSTE LIFTFAAS	J. Teunissen

02358B1 – EVZ Nijdpd



Dwarsprofielen 19 t/m 22

Genoms.	Gevelprofiel	Dome	Gring	Schaal	Formaat	Relatieszponder
J. Teunissen	G. van 't Hof	20-12-2022	1100/1500	A3	11-04	
02358B1	TEKENING	22-02-68		100	1	1

planning


Stukus ☐ 1 tekening ☐ 1 concept ☒ 1 definitief

HOOFDVERANTWOORDELIJKE

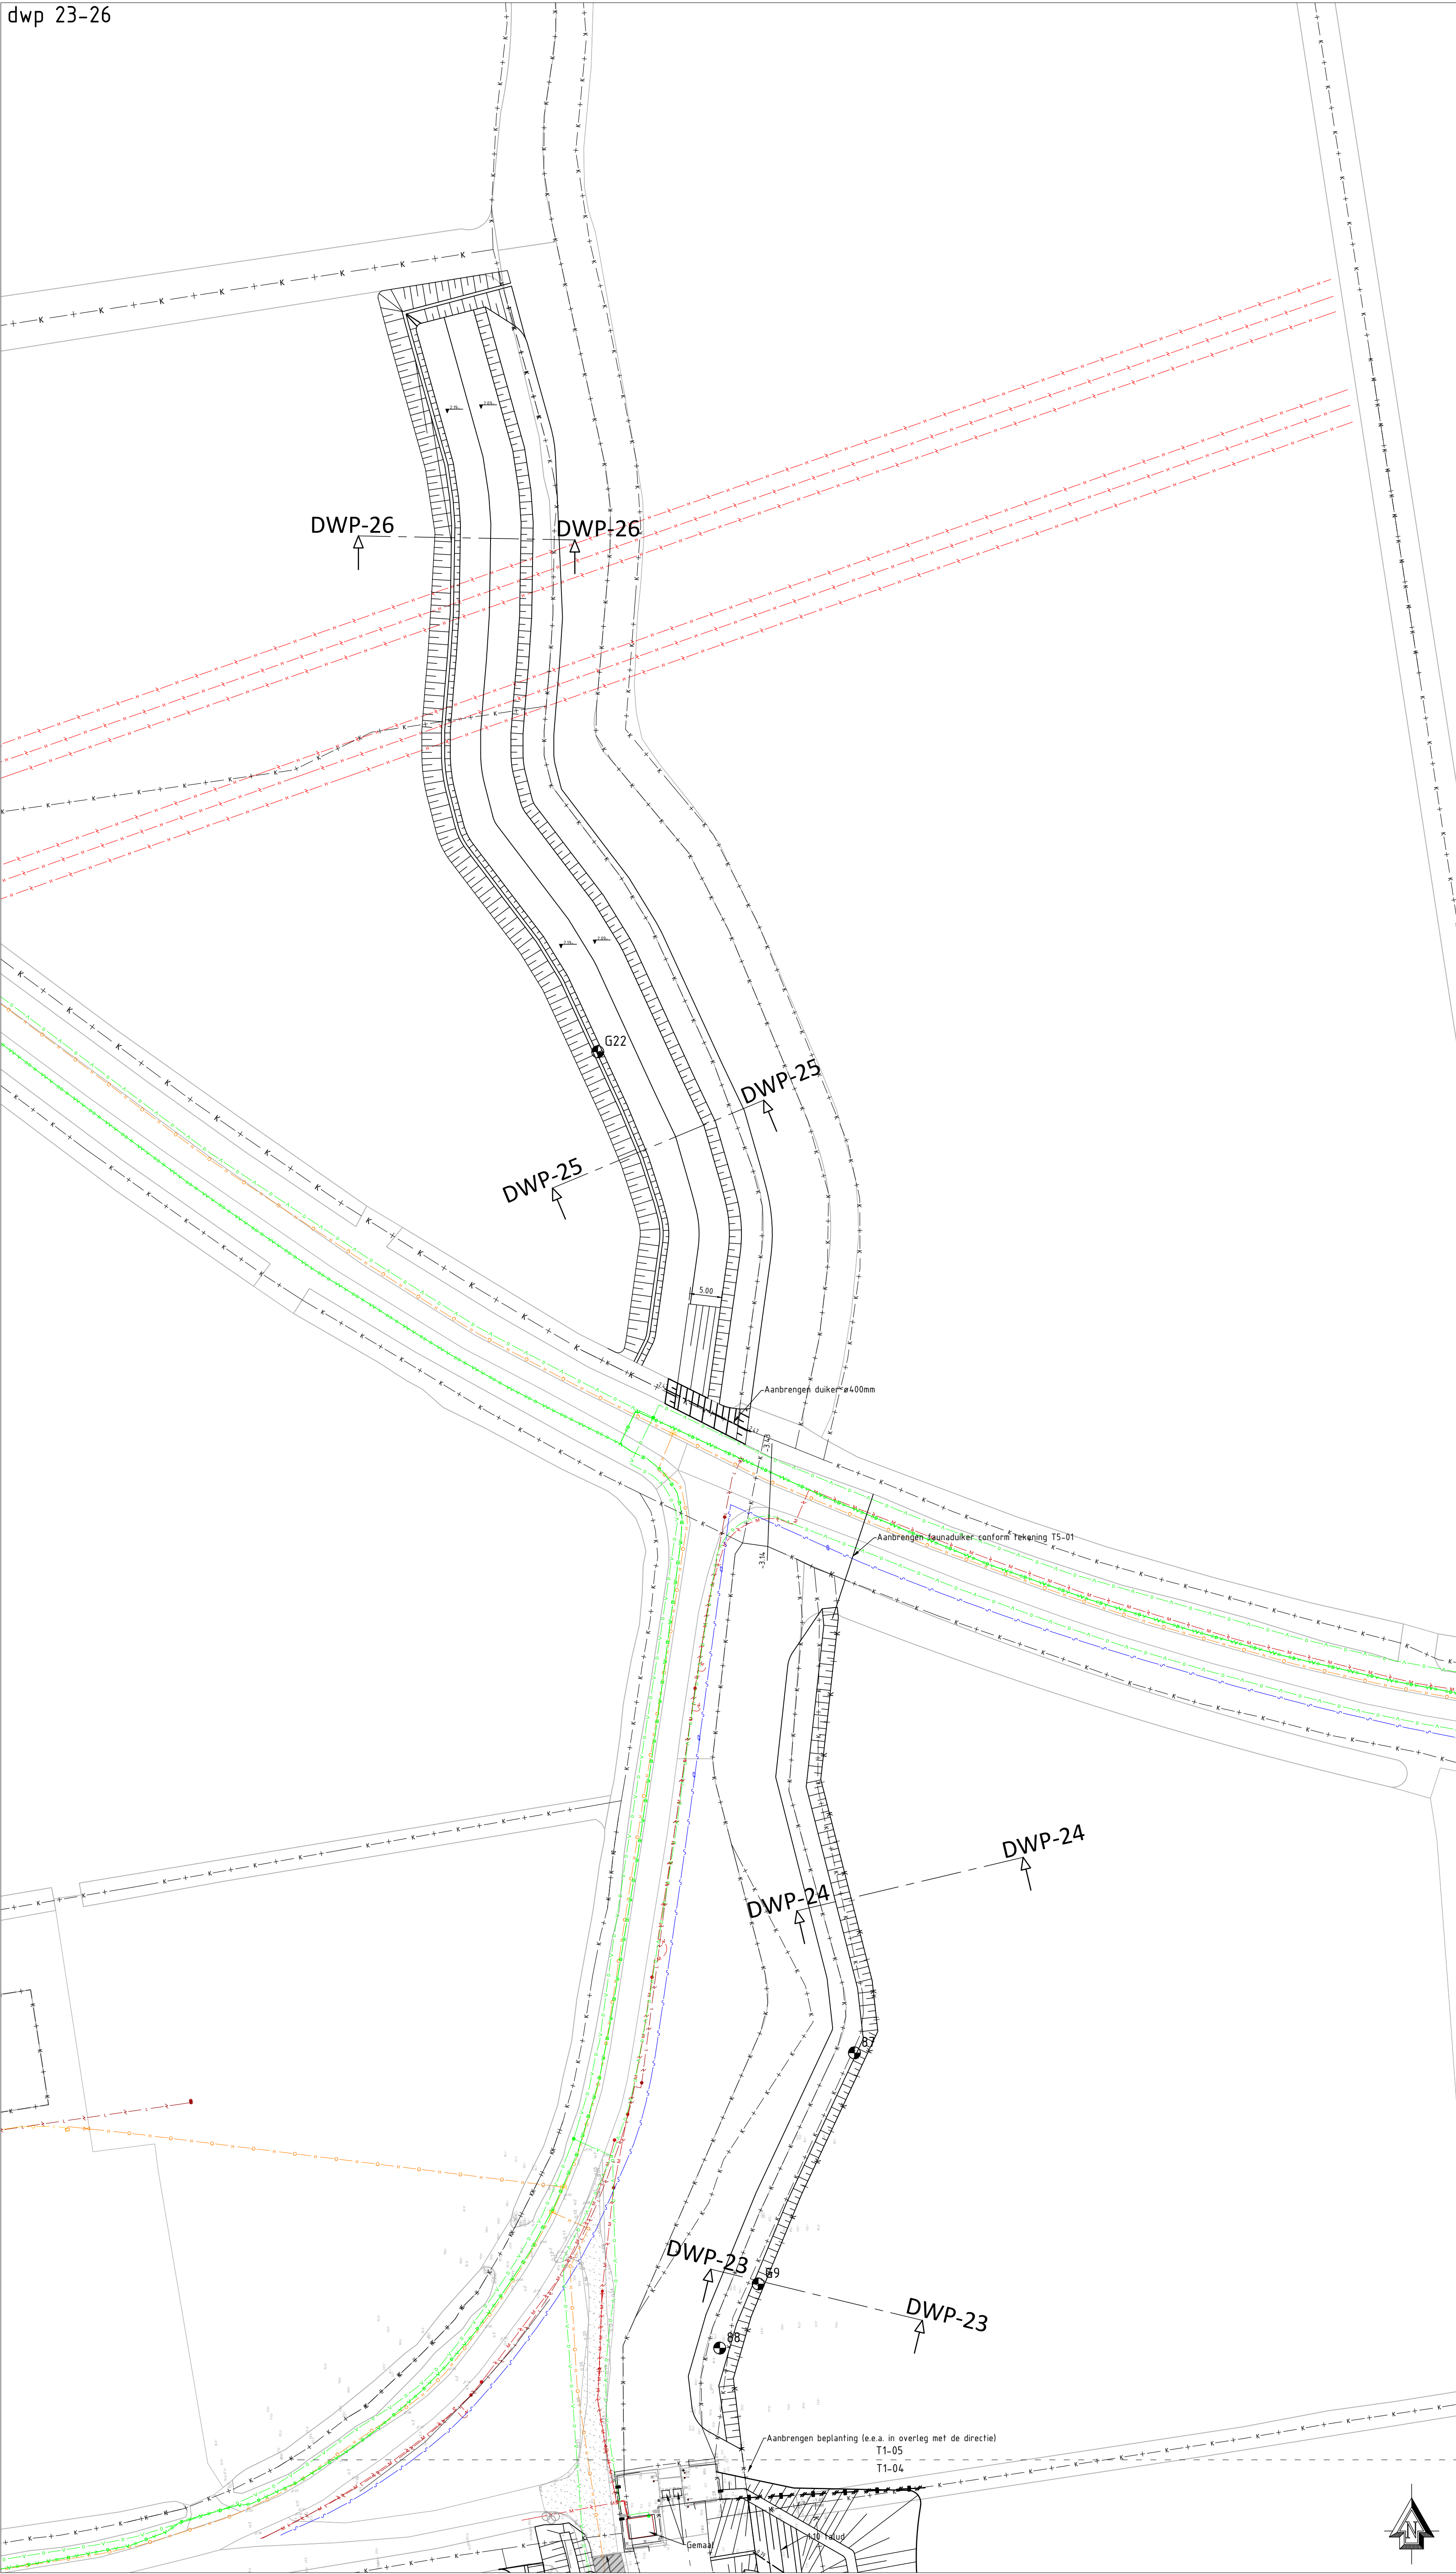


Dwarsprofiel 23

SCHAAL: 1:100

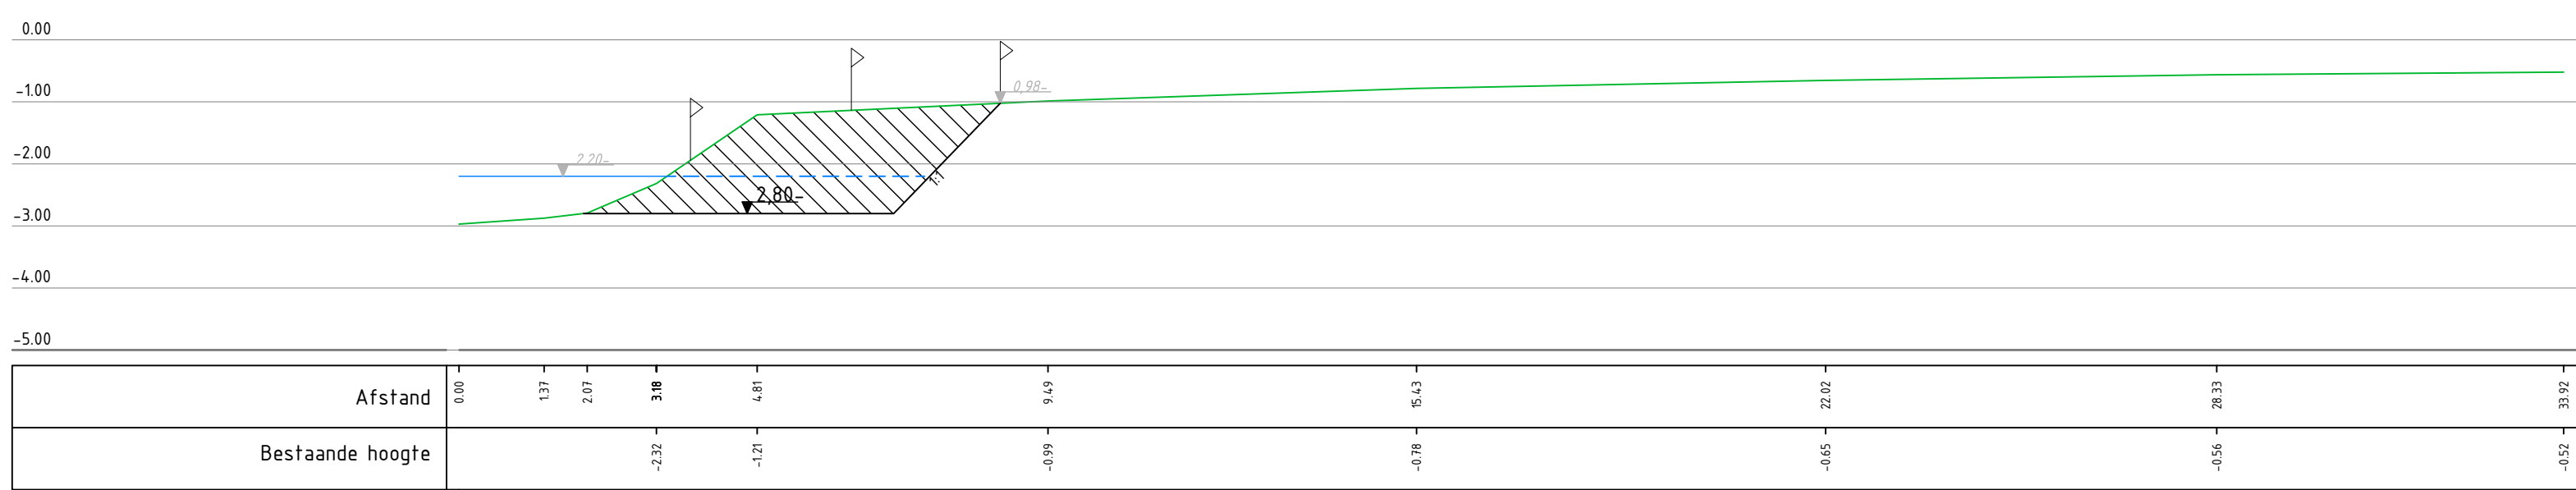


Dwarsprofiel 24

SCHAAL: 1:100

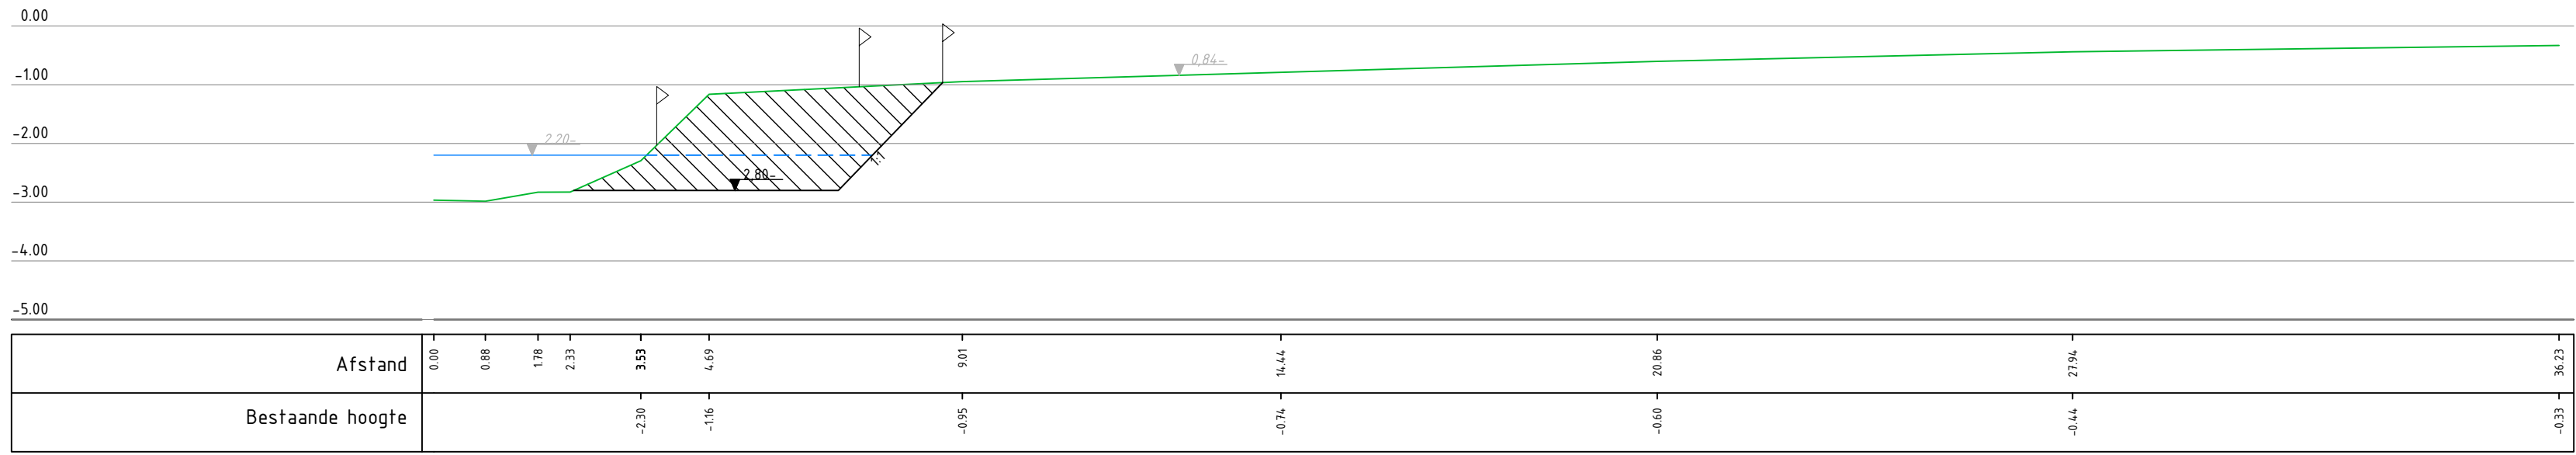


Dwarsprofiel 25

SCHAAL: 1:100

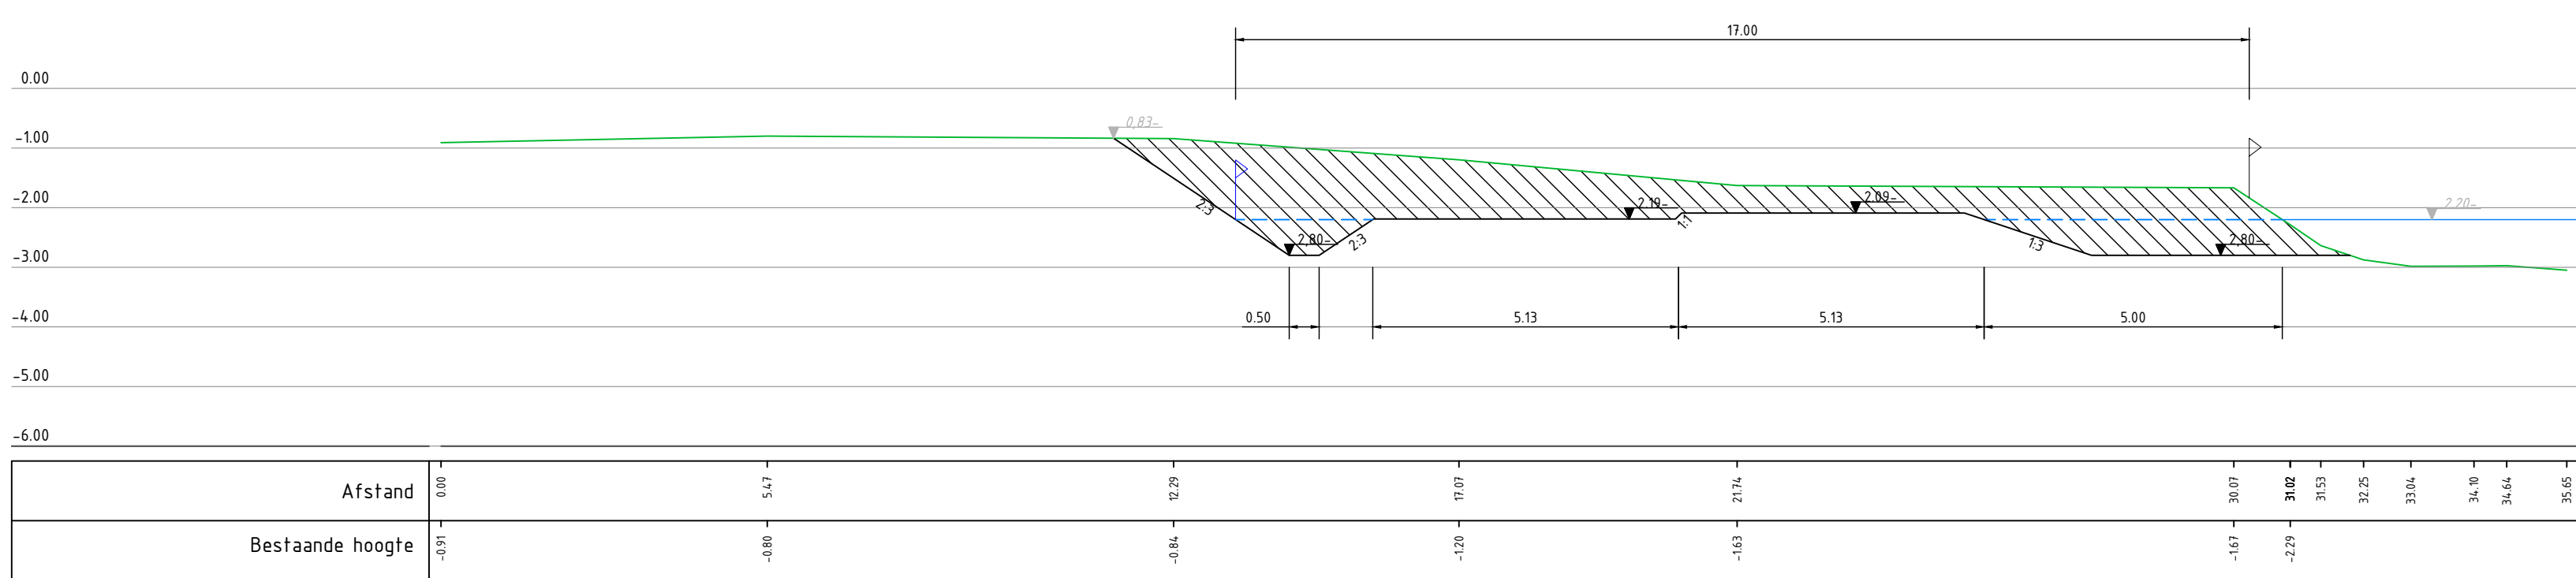


Dwarsprofiel 26

SCHAAL: 1:100

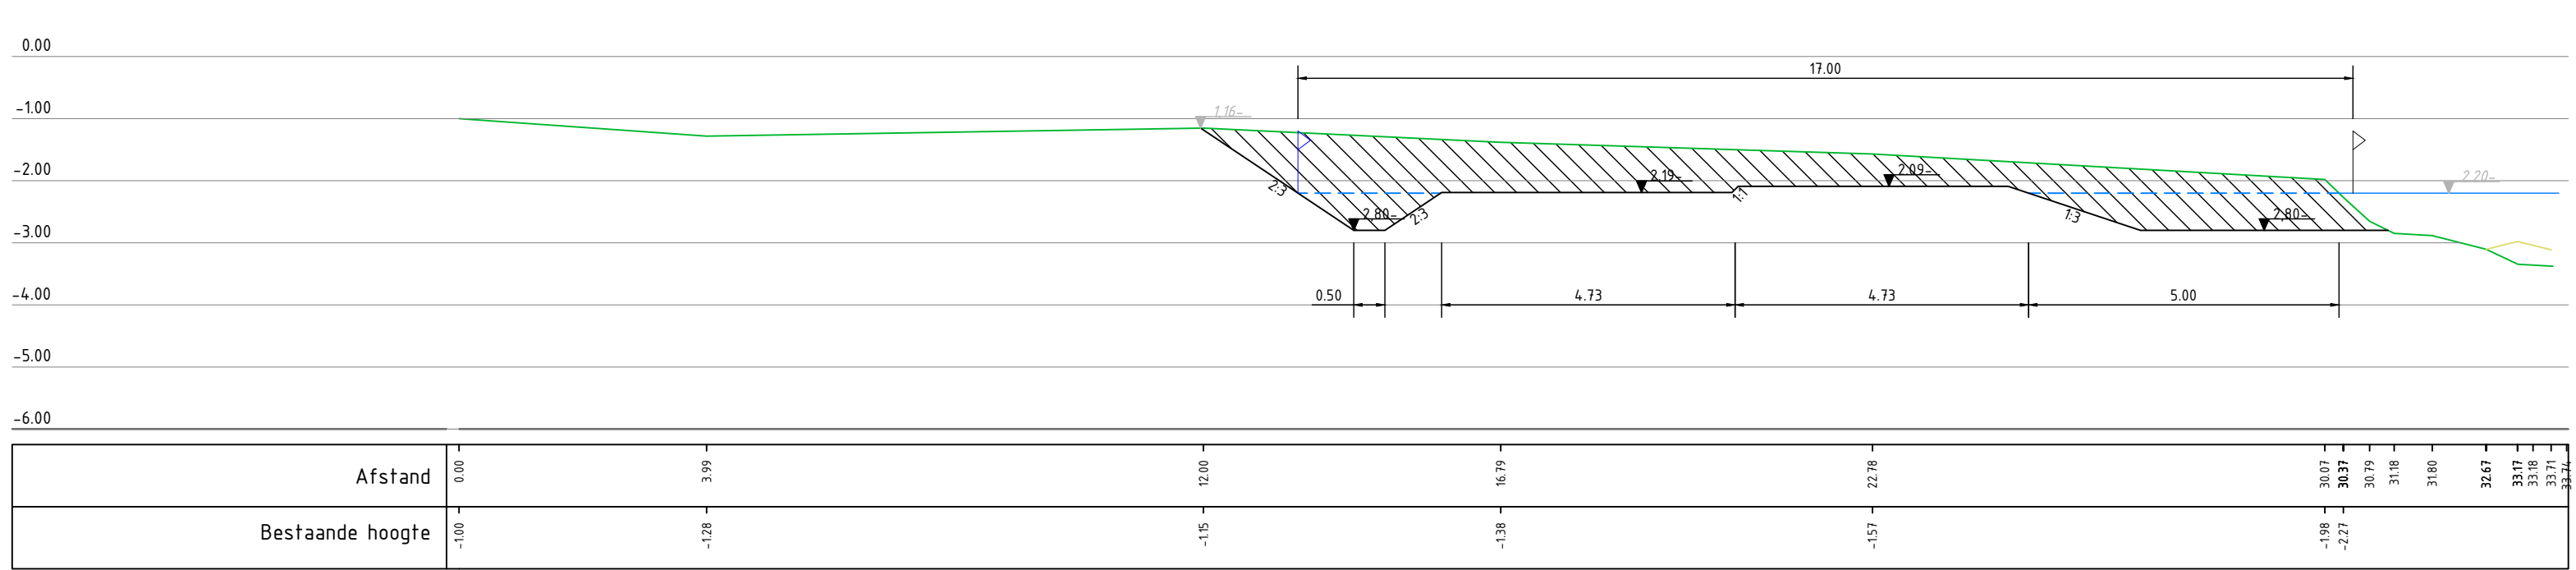


VERKLARING:


Verklaring overzichtstekening

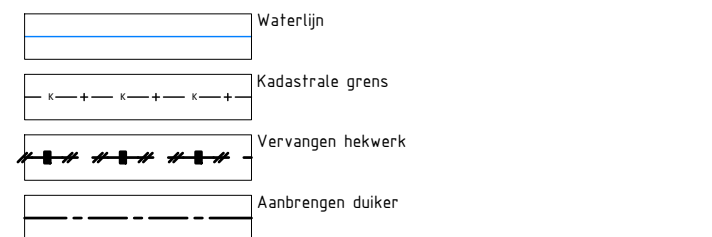

Verklaring KLIC

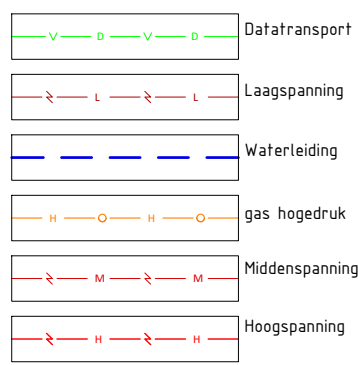


Verklaring profielen

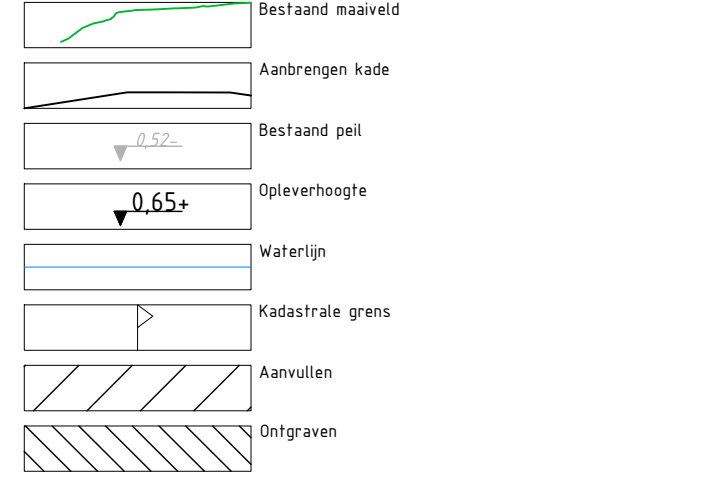

OPMERKINGEN:

- Maten in meters, tenzij anders vermeld;
- Maten in mm, tenzij anders vermeld;
- Peilmaten in meters t.o.v. NAP tenzij anders vermeld;
- Diameters in mm inwendig, tenzij anders vermeld.

OVERZICHTSTEKENING

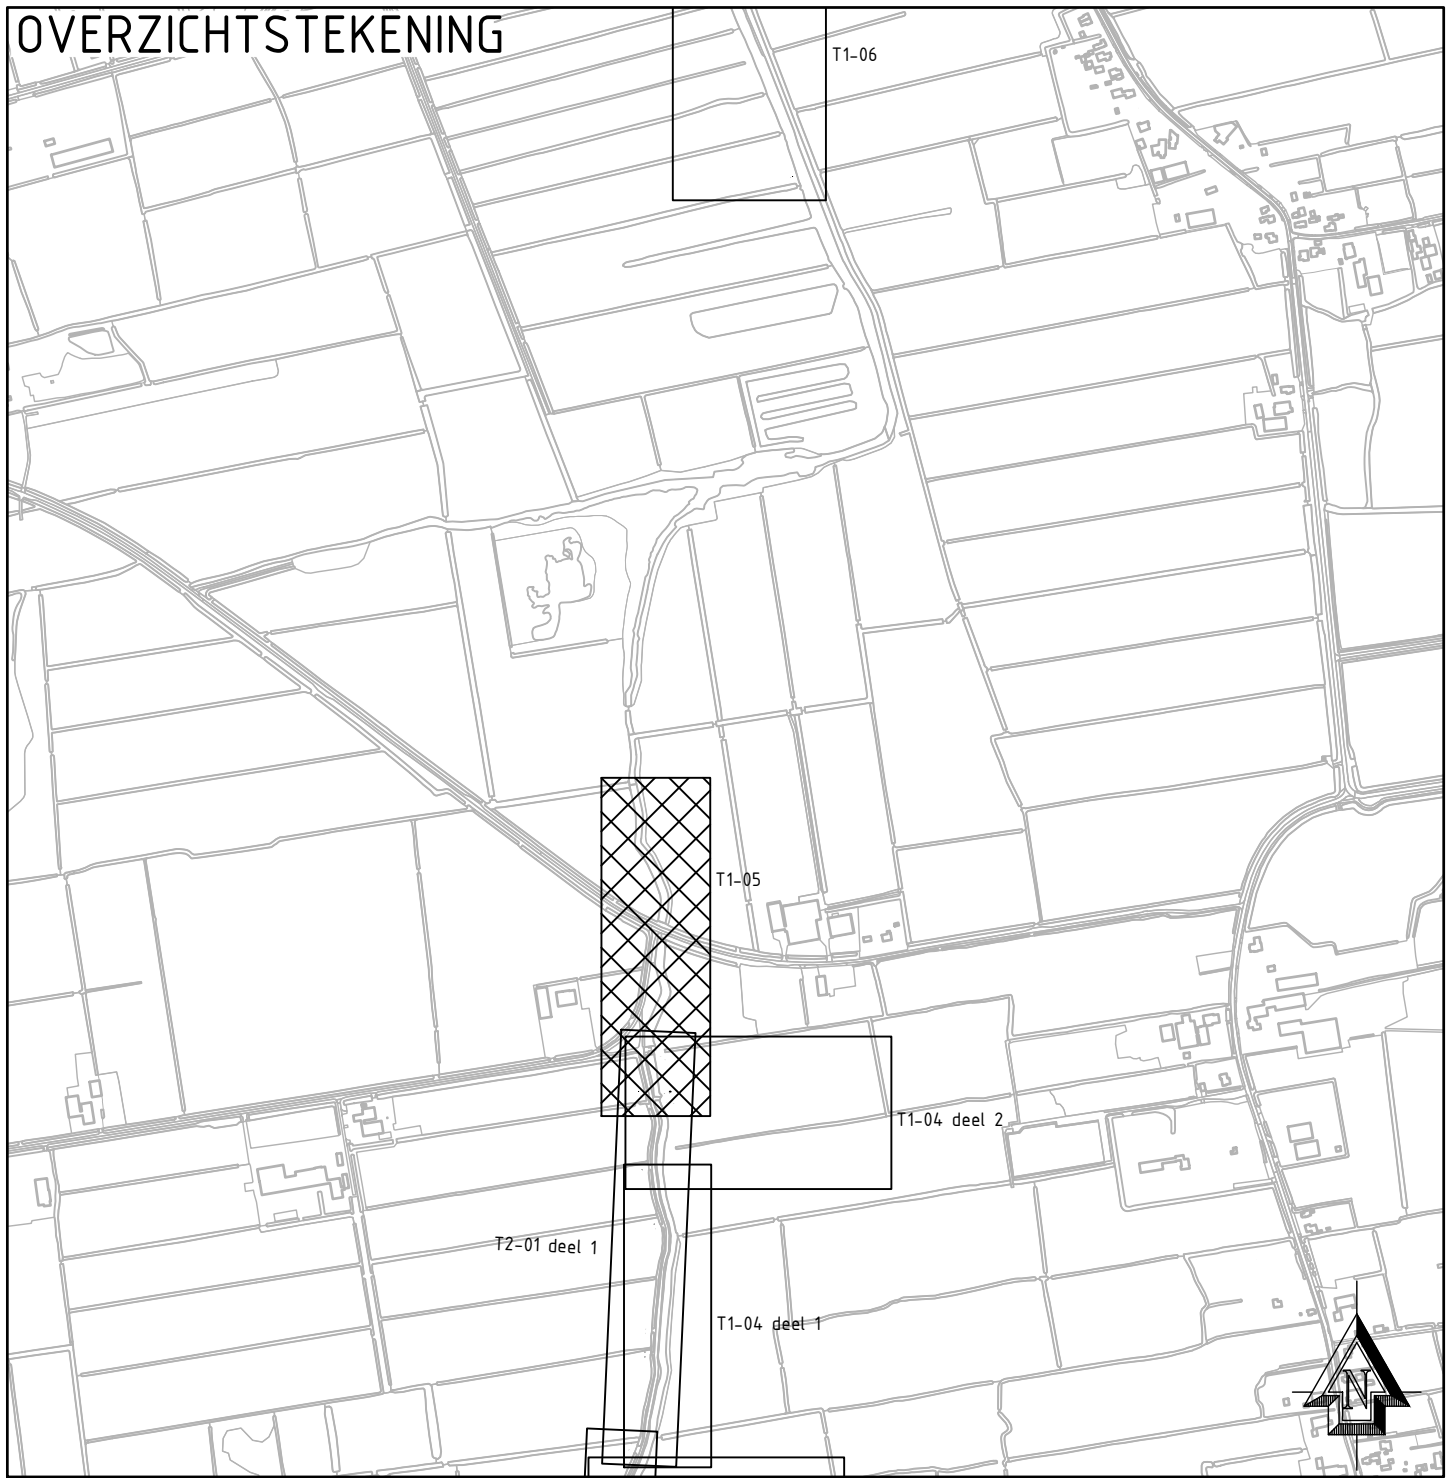

Version	Datum	Oorsprong	Tekenaar
1	12-12-2021	Definitief	M. Looijen
2	27-12-2021	Aanpakplan 10	M. Looijen
3	30-12-2021	Aanpakplan 10	M. Looijen
4	31-12-2021	ERSTE UITGAVE	J. Tuijn


02358B1 - EVZ Nijldip


Profielen + overzichtstekening Nijldip


Plann.ing


Plann.ing

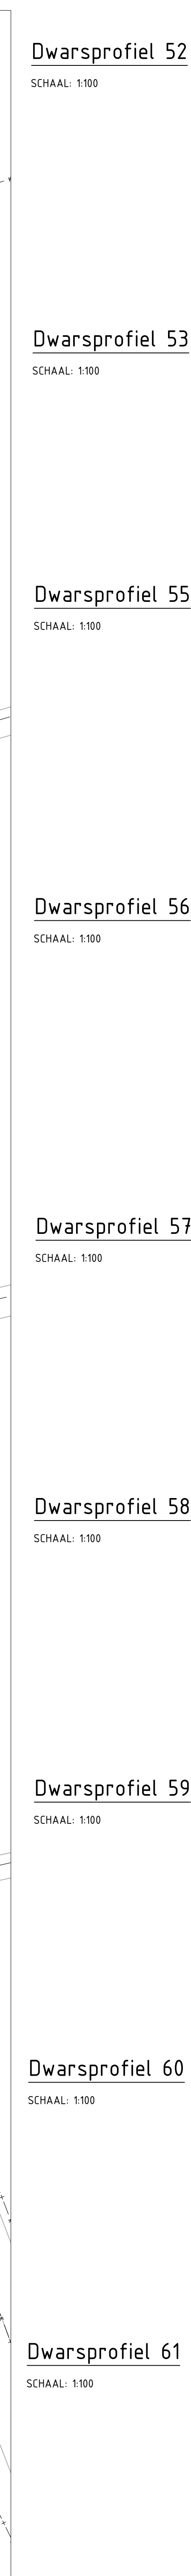

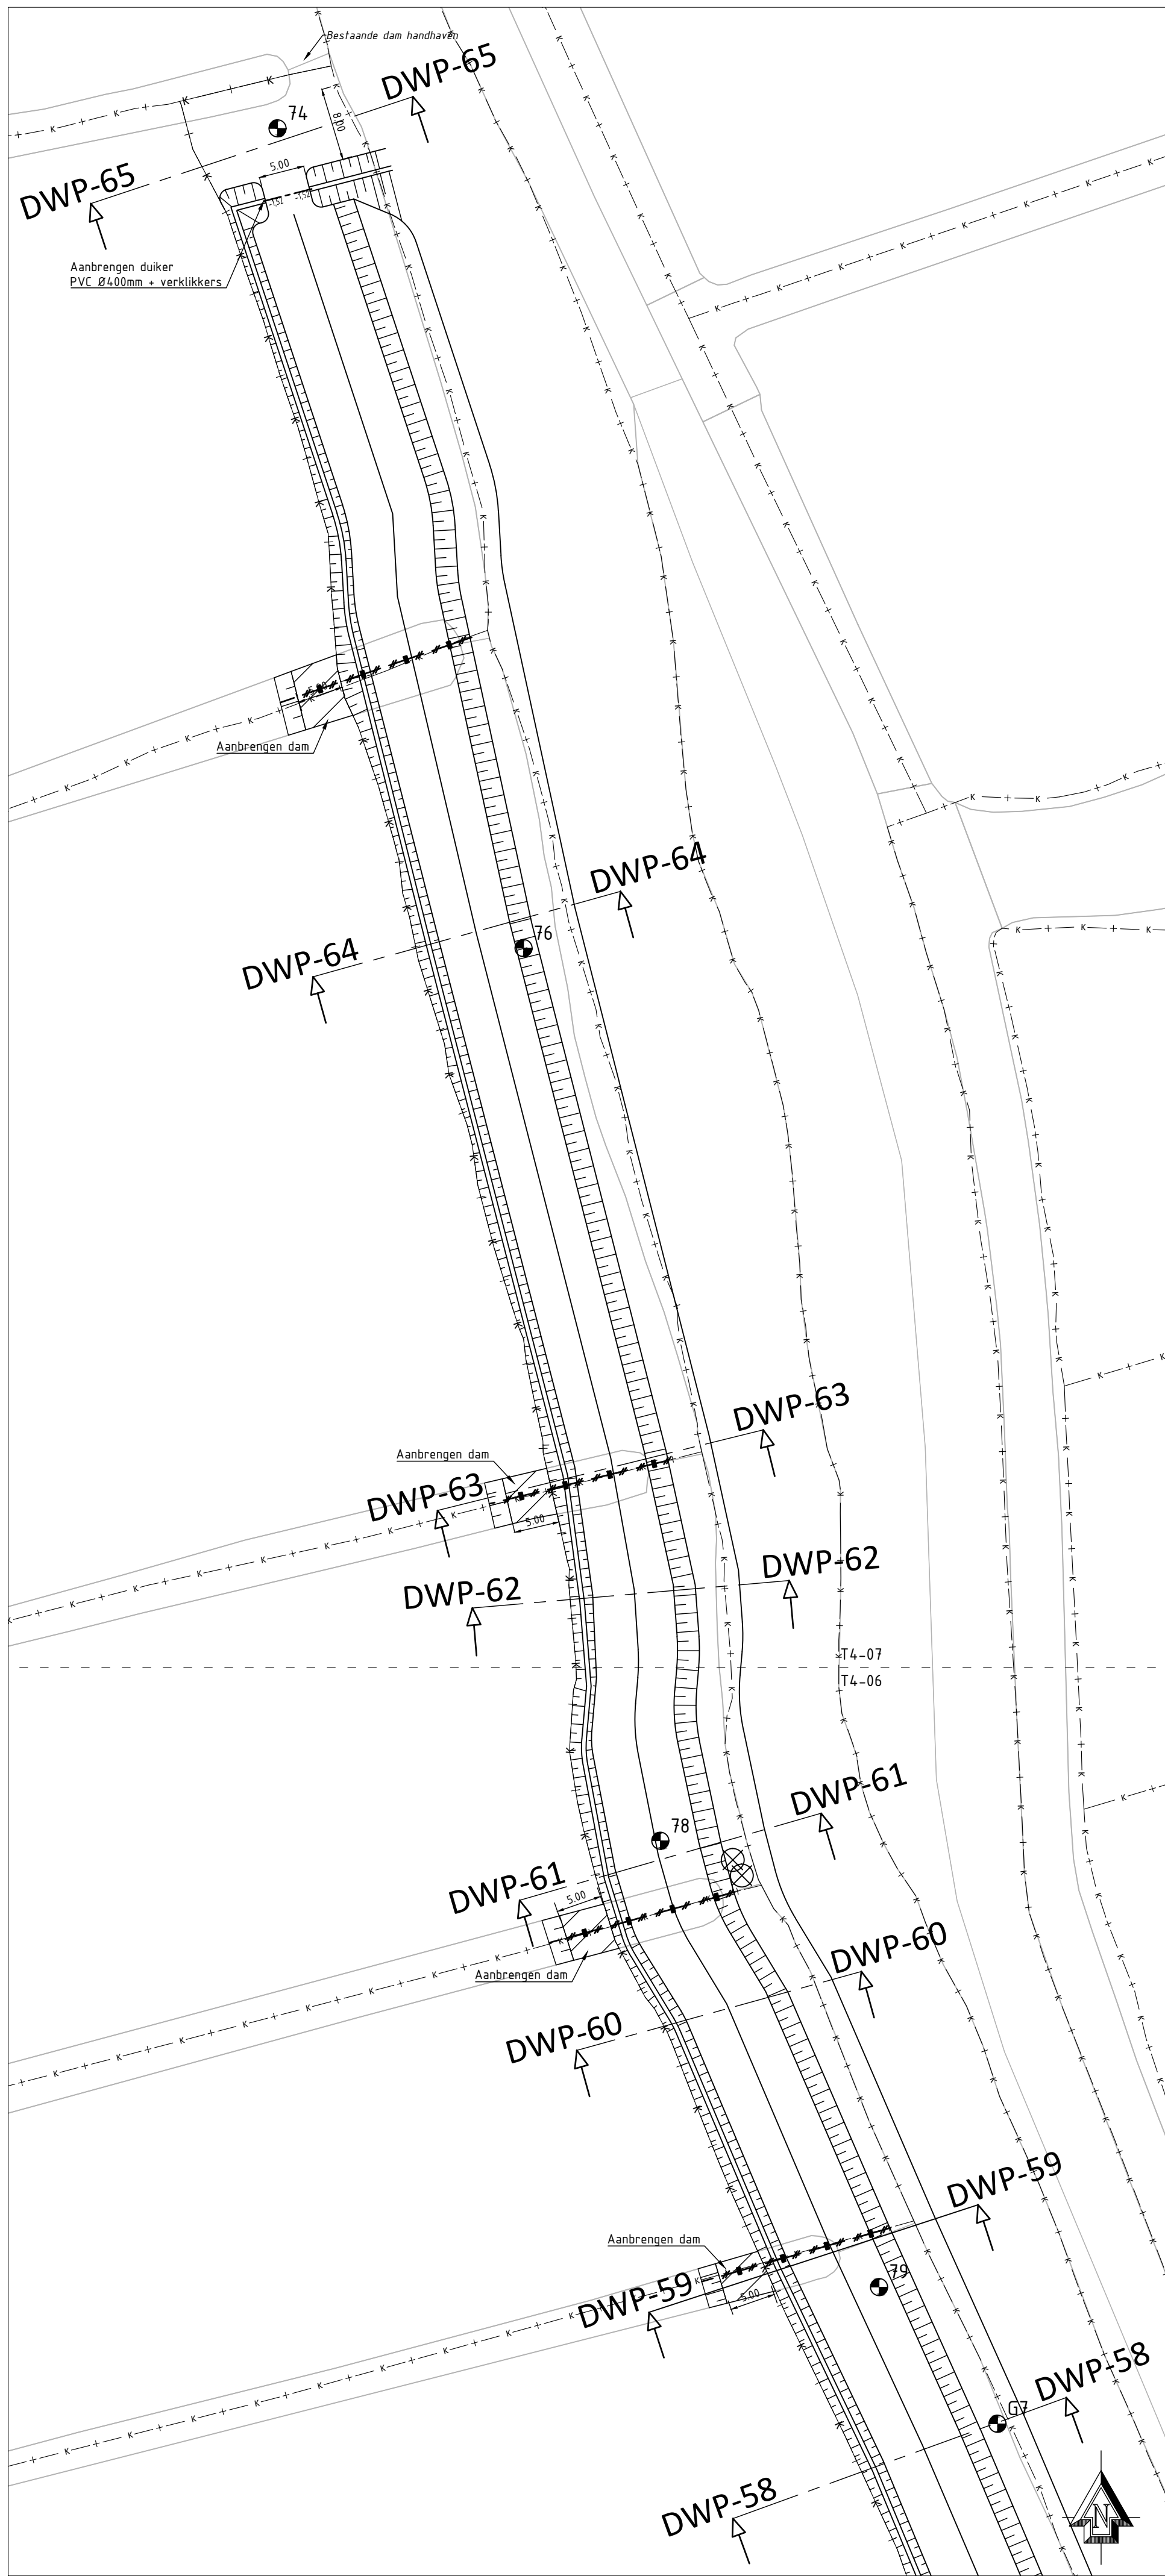


Dwarsprofiel 62

SCHAAL: 1:100

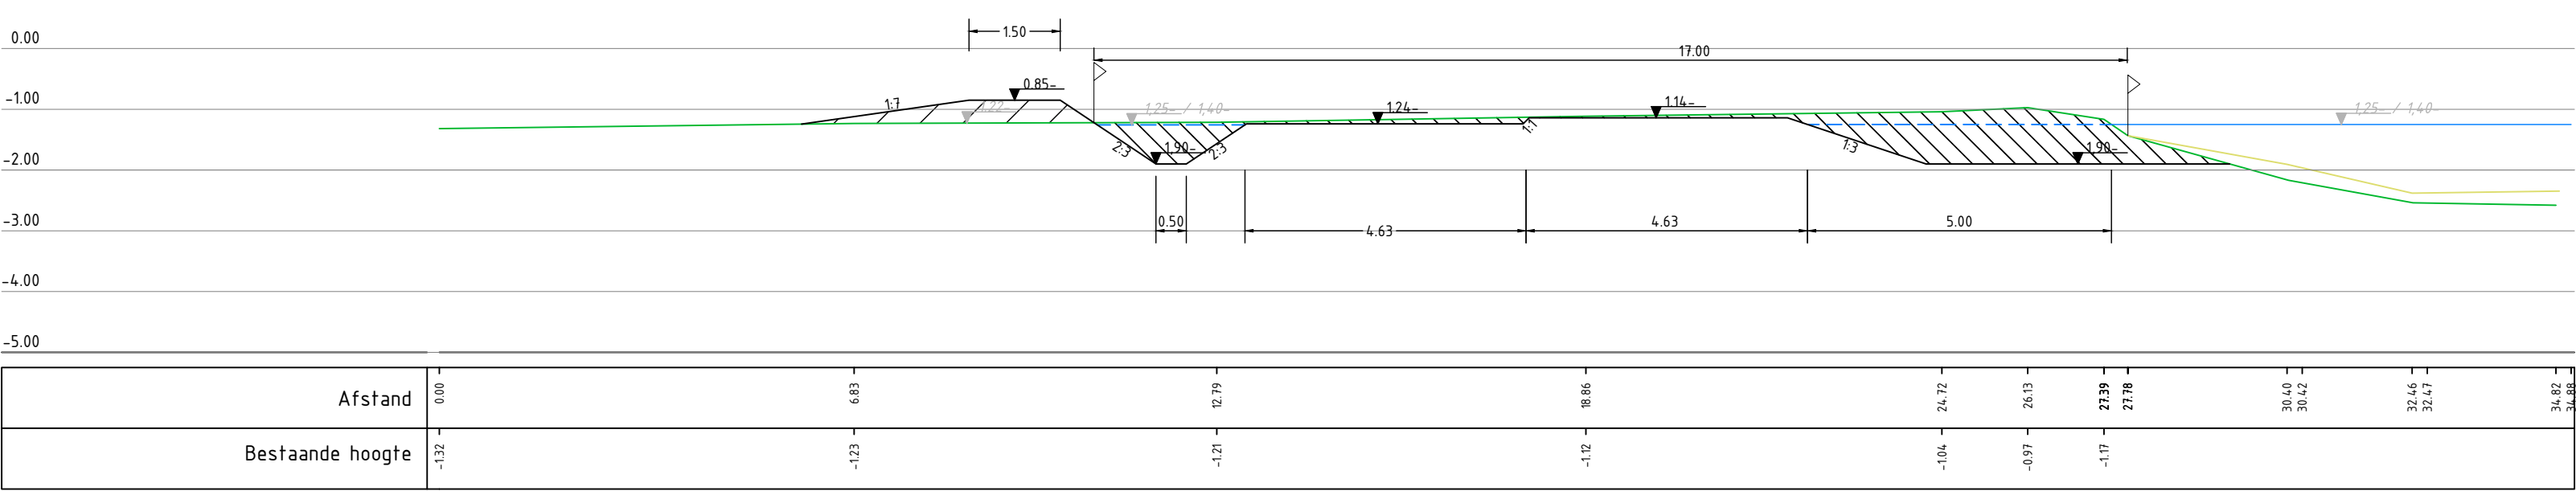


Dwarsprofiel 63

SCHAAL: 1:100

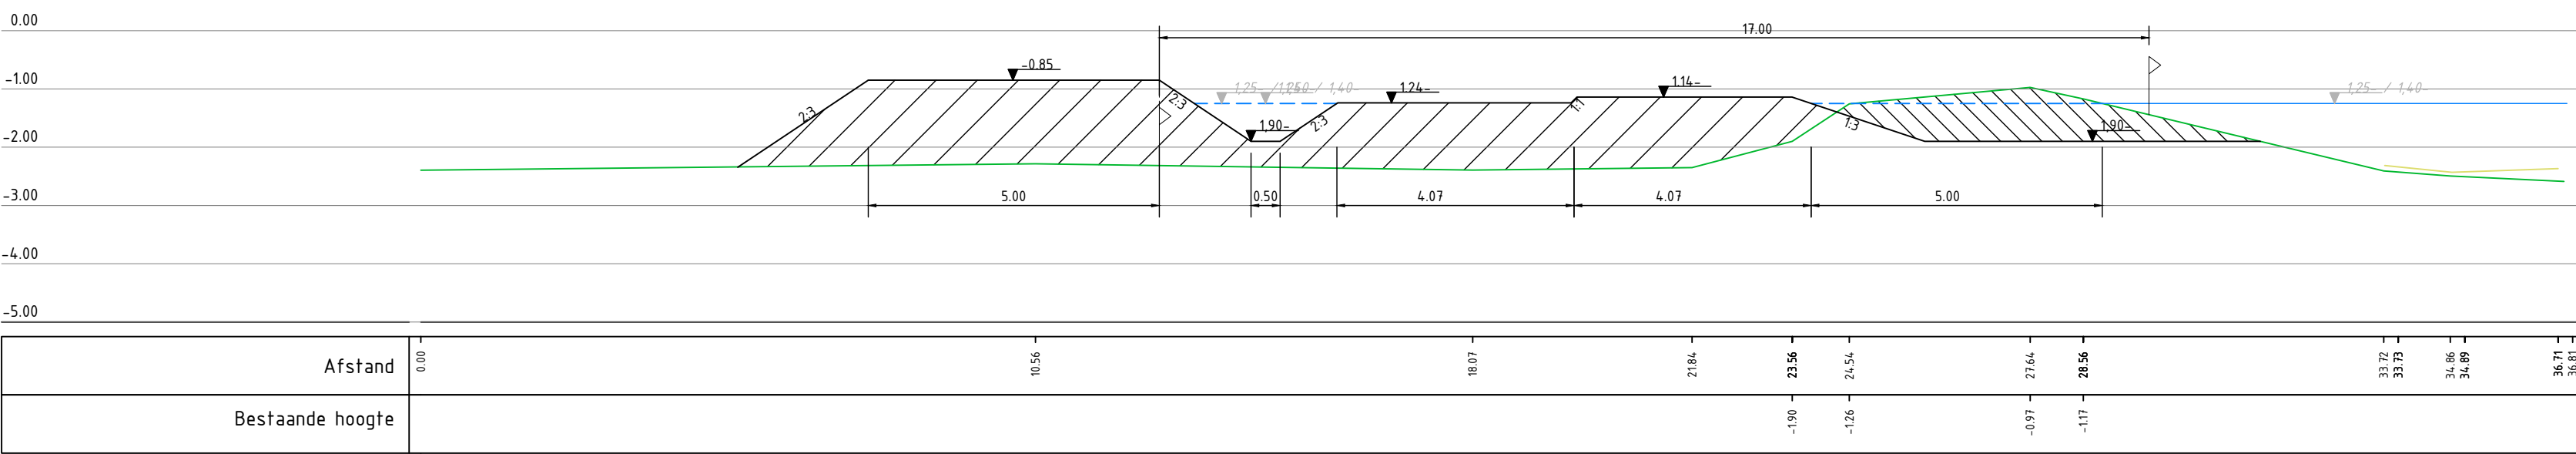


Dwarsprofiel 64

SCHAAL: 1:100

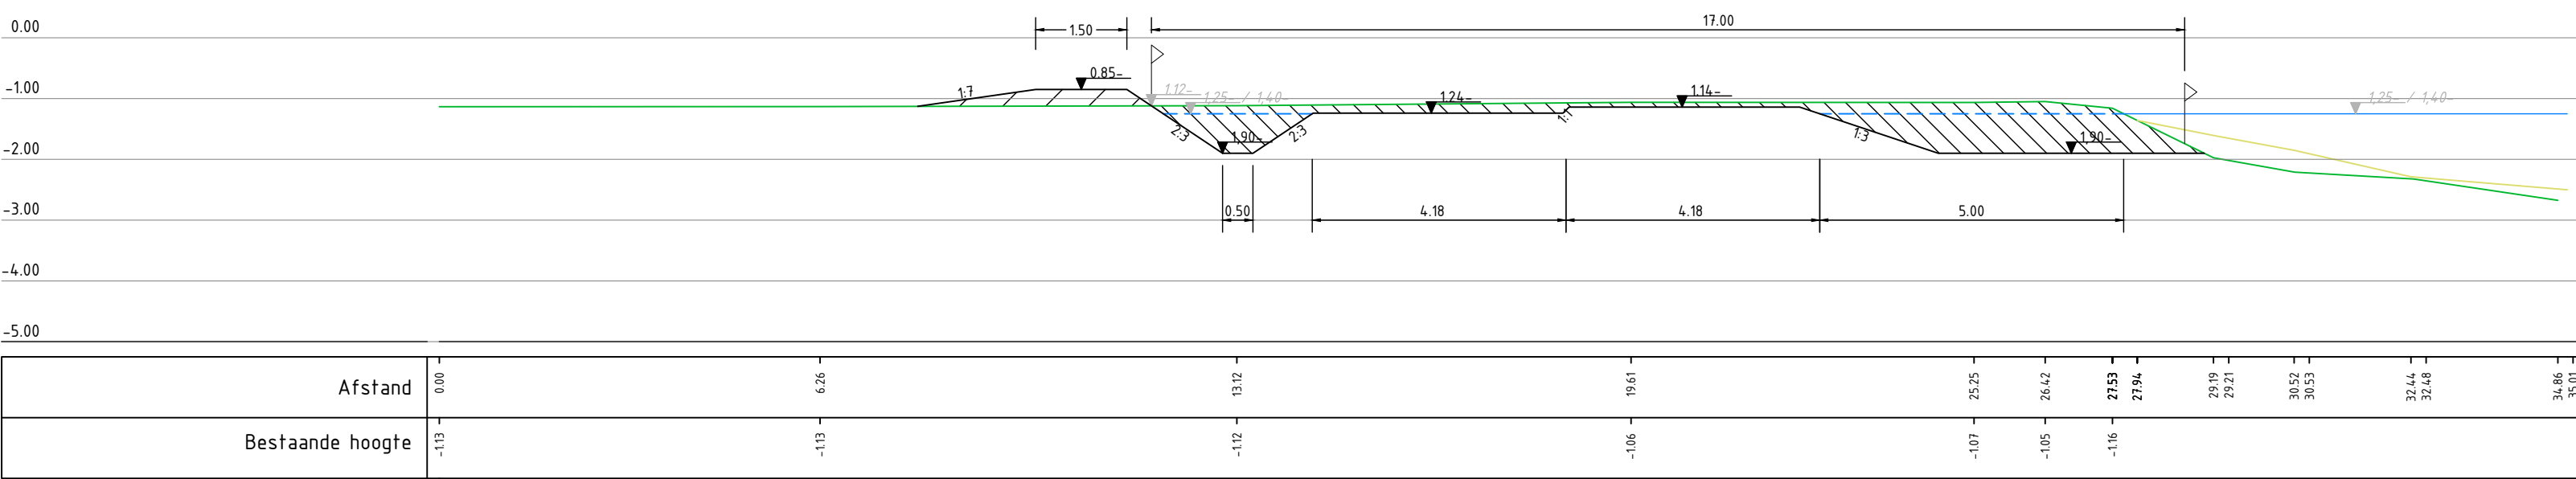


Dwarsprofiel 65

SCHAAL: 1:100

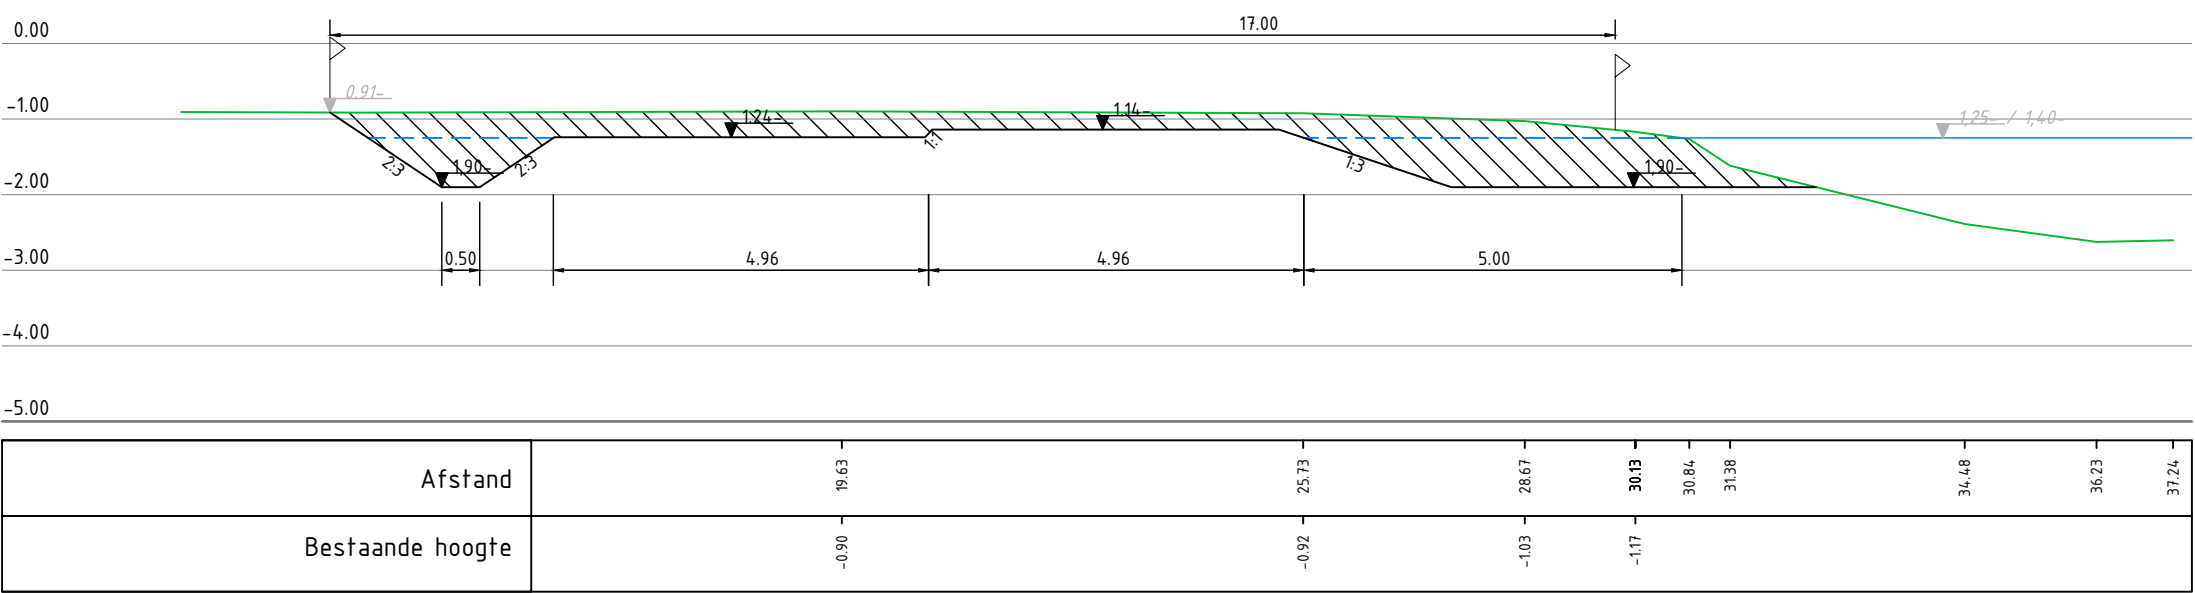


VERKLARING:

Verklaring overzichtstekening

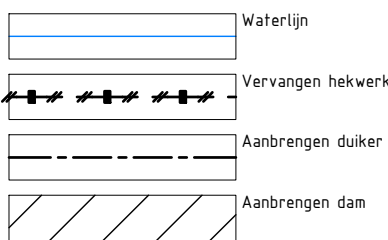


Verklaring profielen

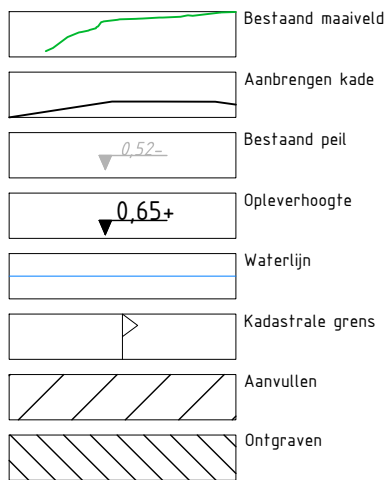

OPMERKINGEN:

- Maten in meters, tenzij anders vermeld;
- Materiaalmaten in mm, tenzij anders vermeld;
- Peilmaten in meters t.o.v. NAP tenzij anders vermeld;
- Diameters in mm inwendig, tenzij anders vermeld.

OVERZICHTSTEKING

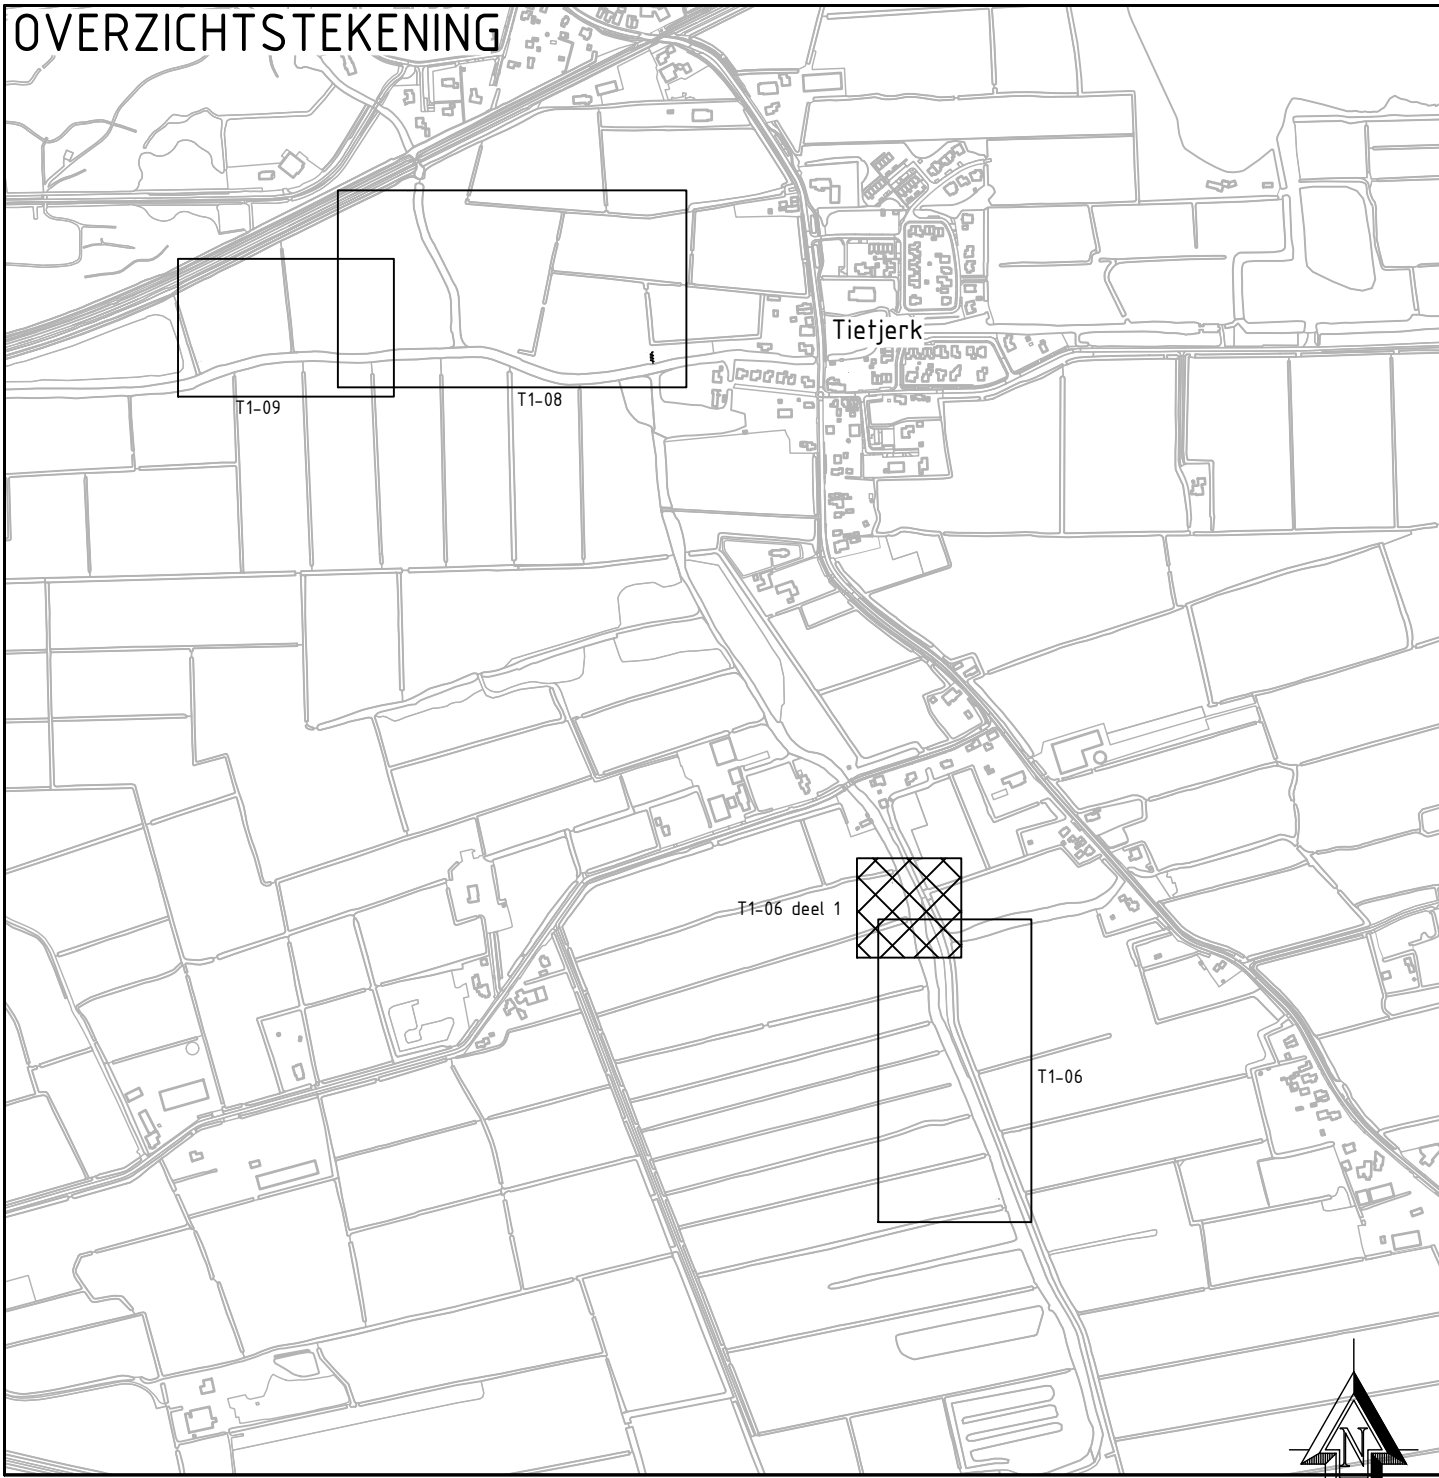

Versie	Datum	Omschrijving	Tekenaar
4	13-12-2022	Definitief	M. Landman
3	27-09-2022	Aanpassingen OS	M. Landman
2	30-05-2022	Omwijkings OS	O. van Dijk
1	28-12-2021	EERSTE UITGAVE	J. Tielens

02358B1 - EVZ Nijdjip


Profielen + overzichtstekening Nijdjip

Dwarsprofielen 62 t/m 65








Projectnummer	Documenttype	Bestandsnummer	Schaal	Formaat	Tekeningnummer
02358B1	TEKENING	22-42-GB	1:100/1500	A0	T1-07

plann.ing
adviseurs en ingenieurs

Status: ☐ in bewerking ☐ concept ☒ Definitief

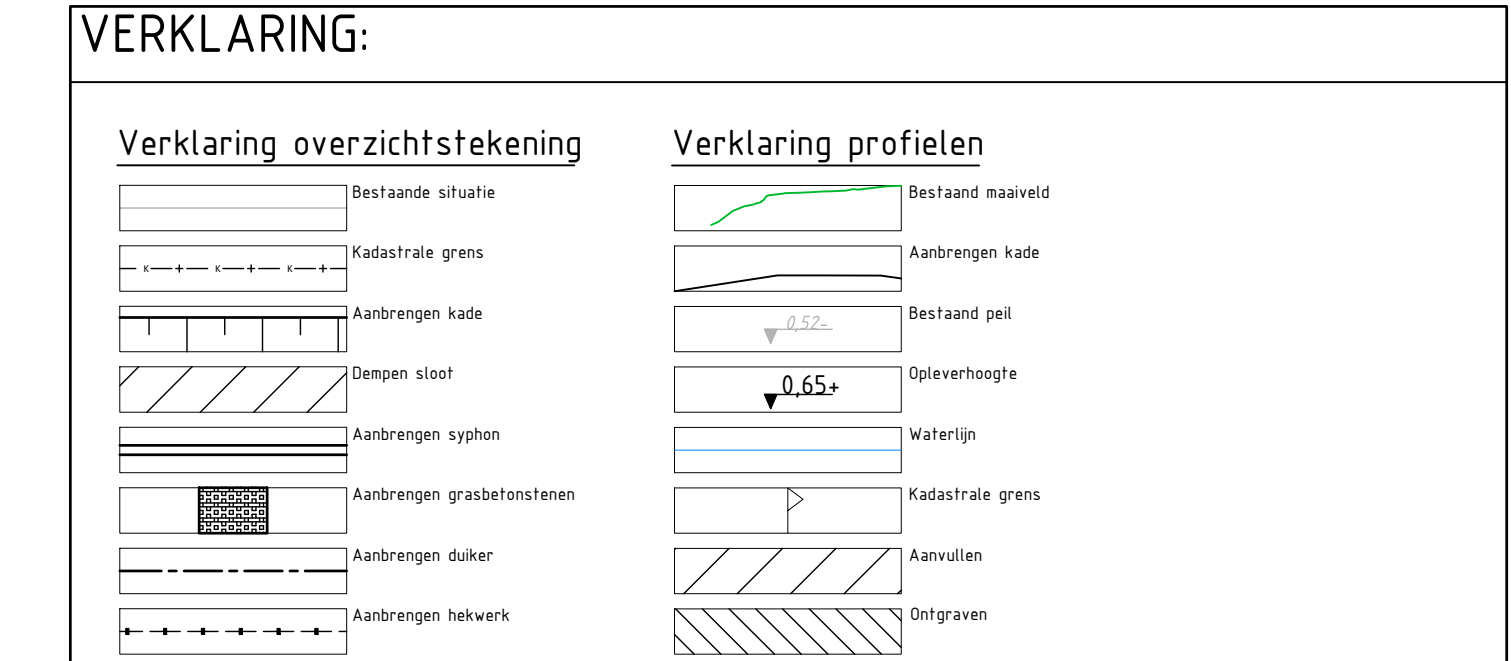


OPMERKINGEN: - Maten in meters, tenzij anders vermeld; - Materiaalmaten in mm, tenzij anders vermeld; - Peilmaten in meters t.o.v. NAP tenzij anders vermeld; - Diameters in mm inwendig, tenzij anders vermeld.

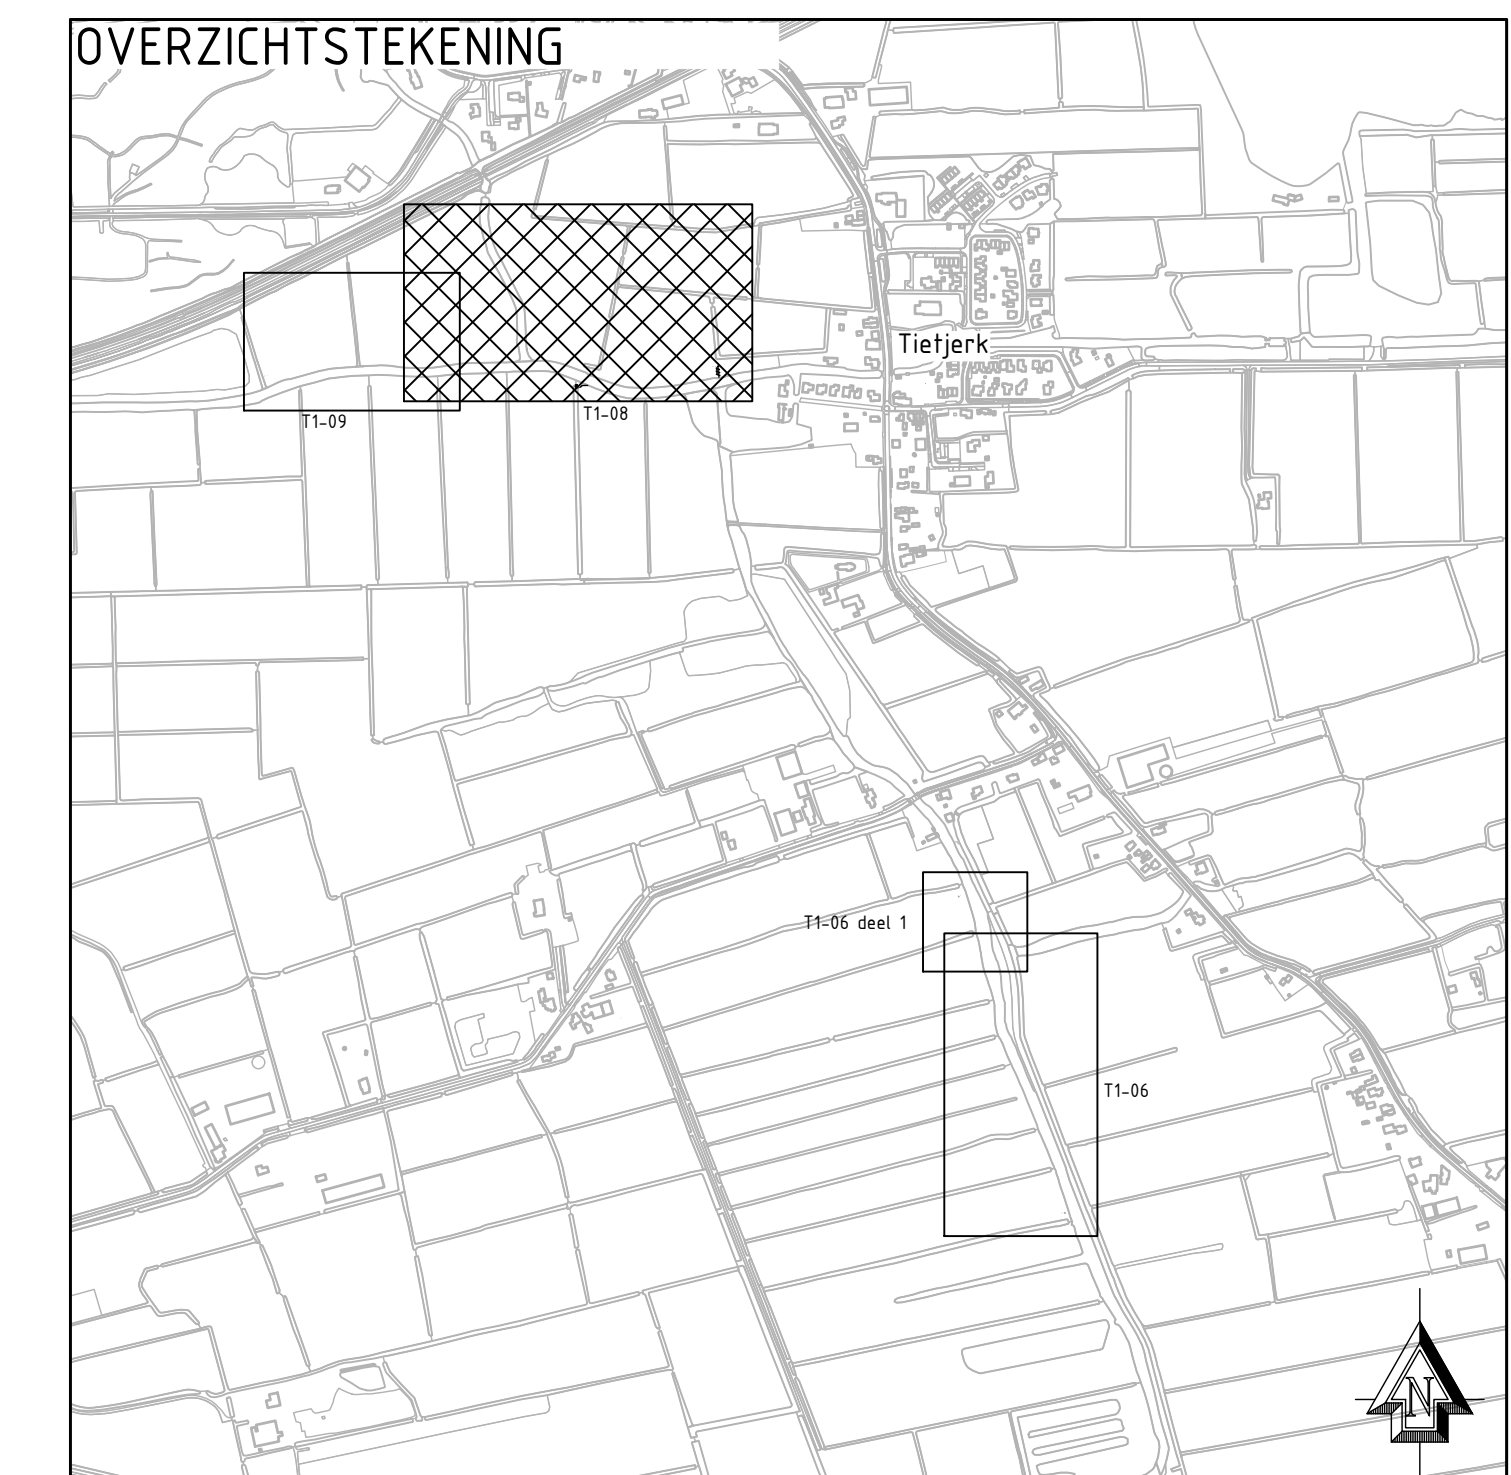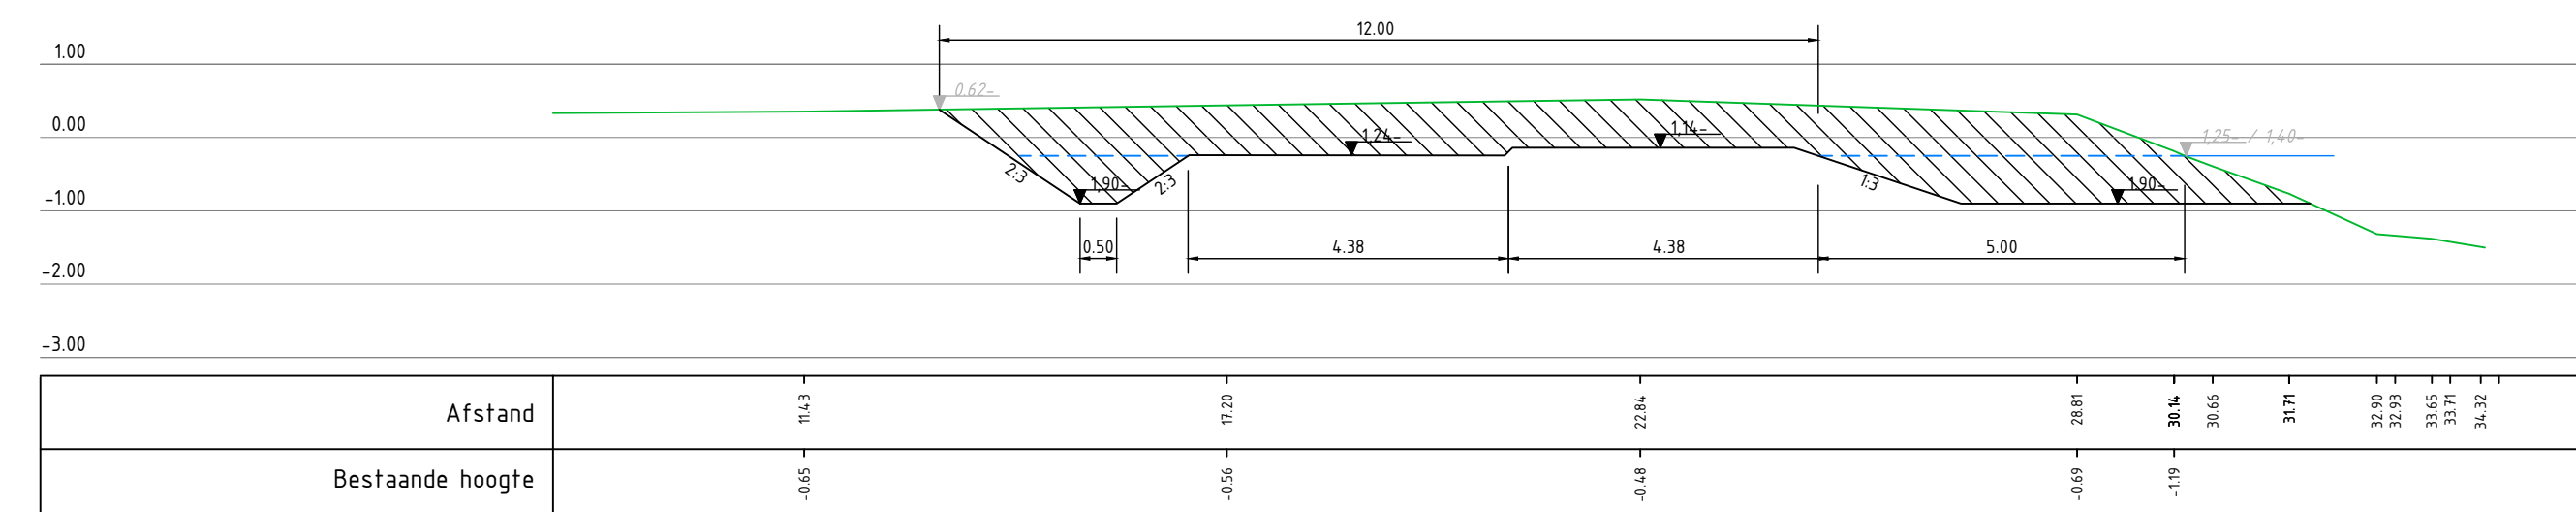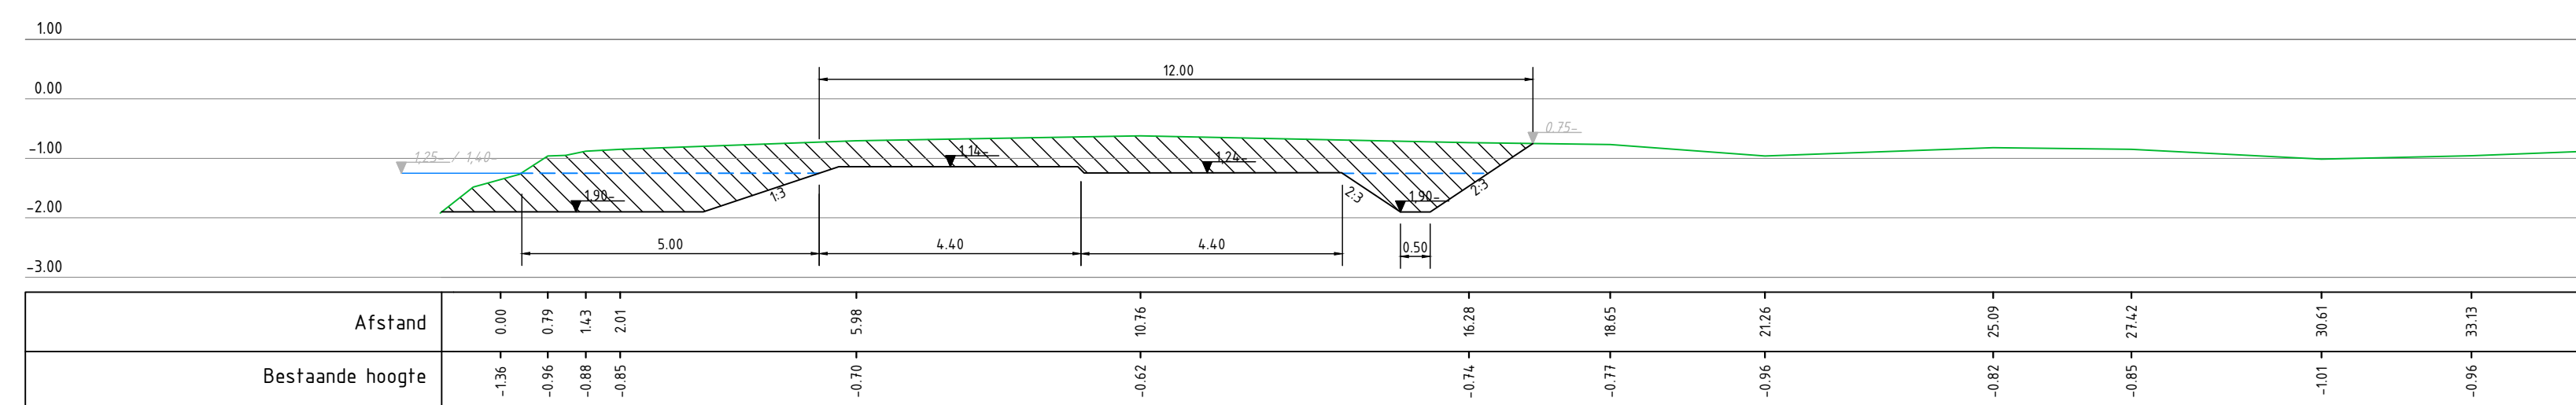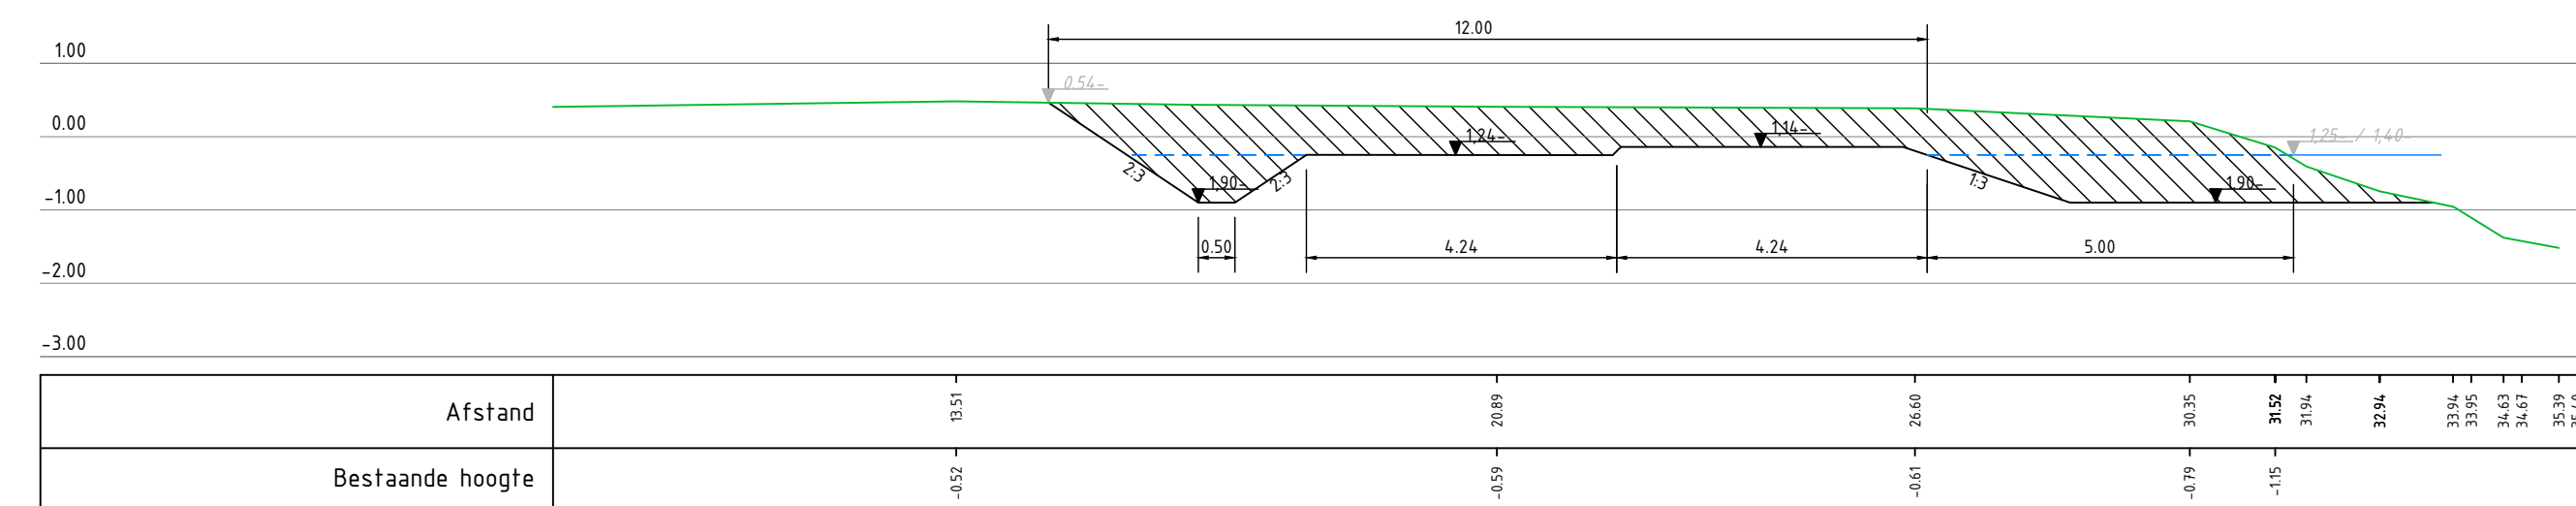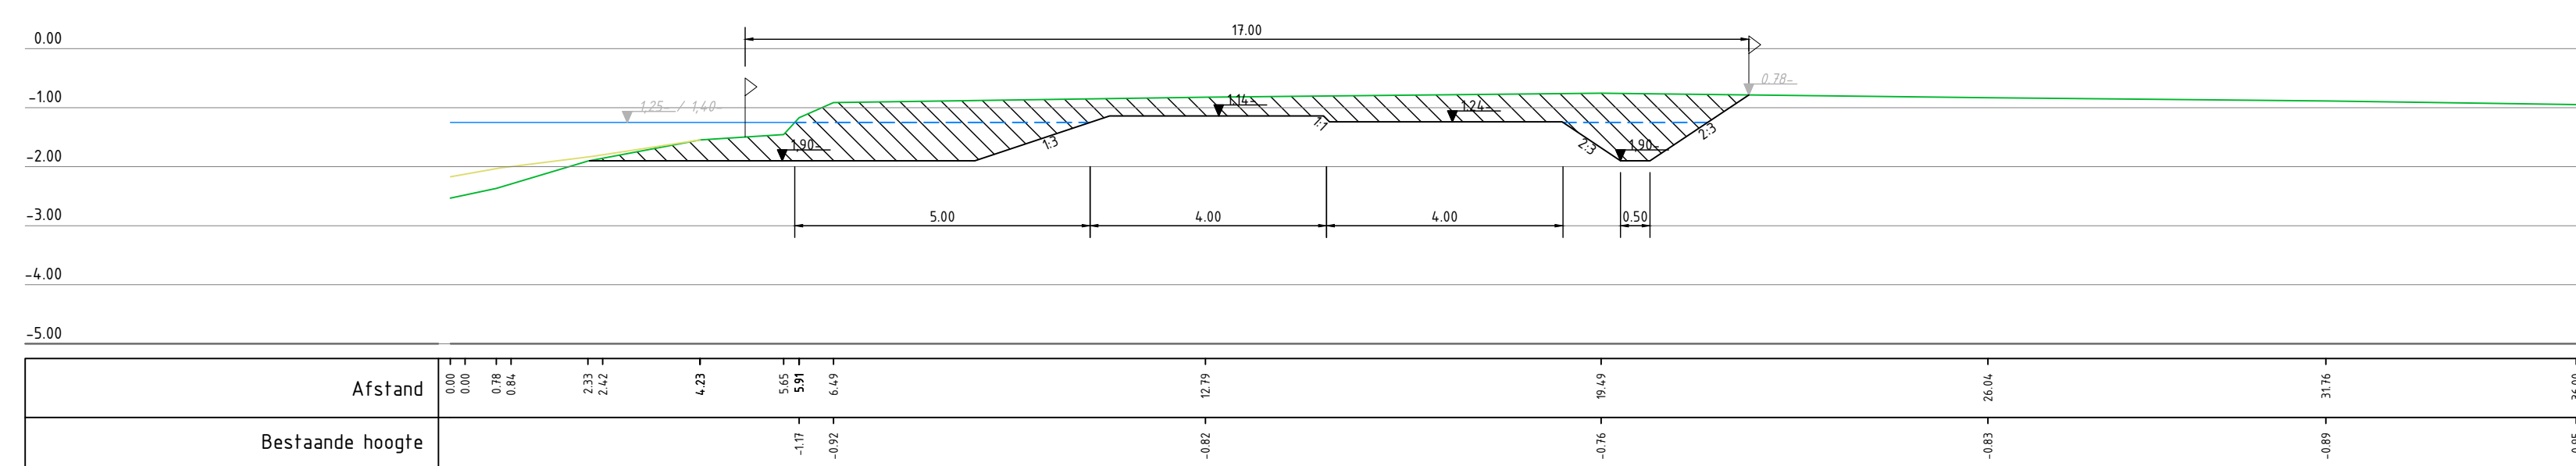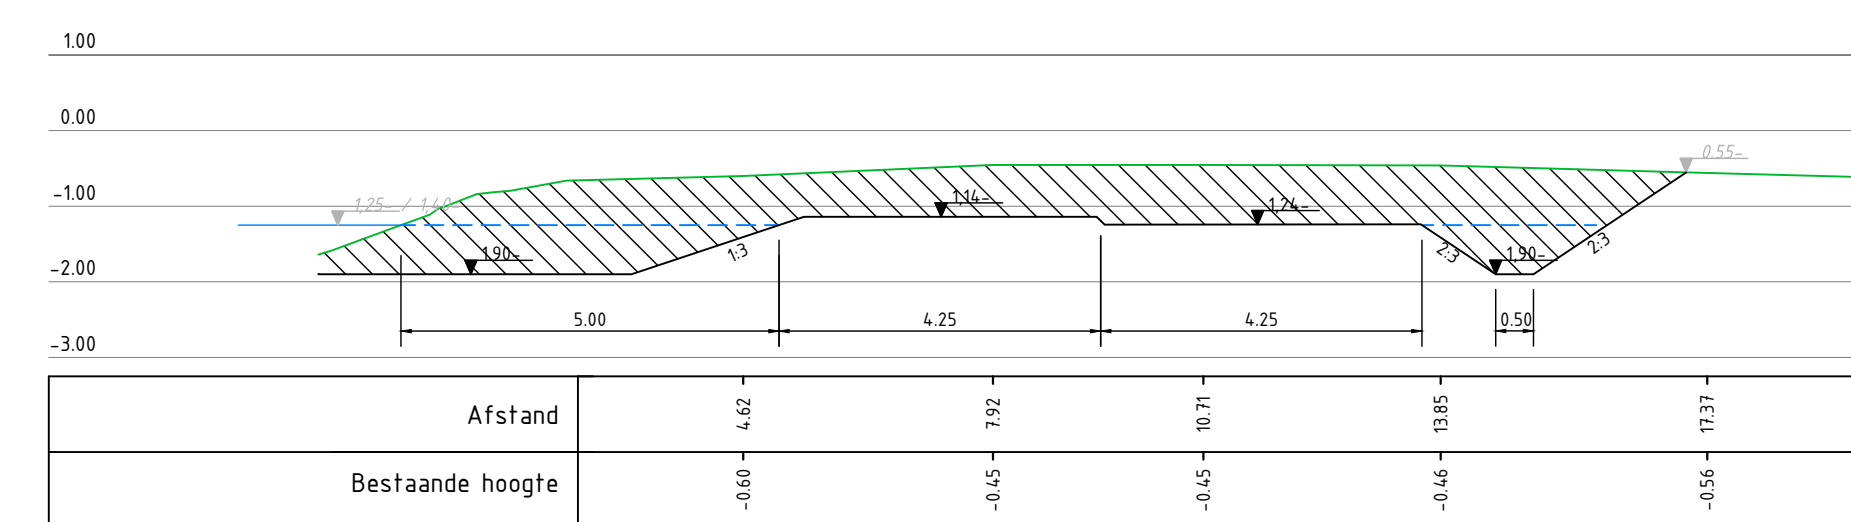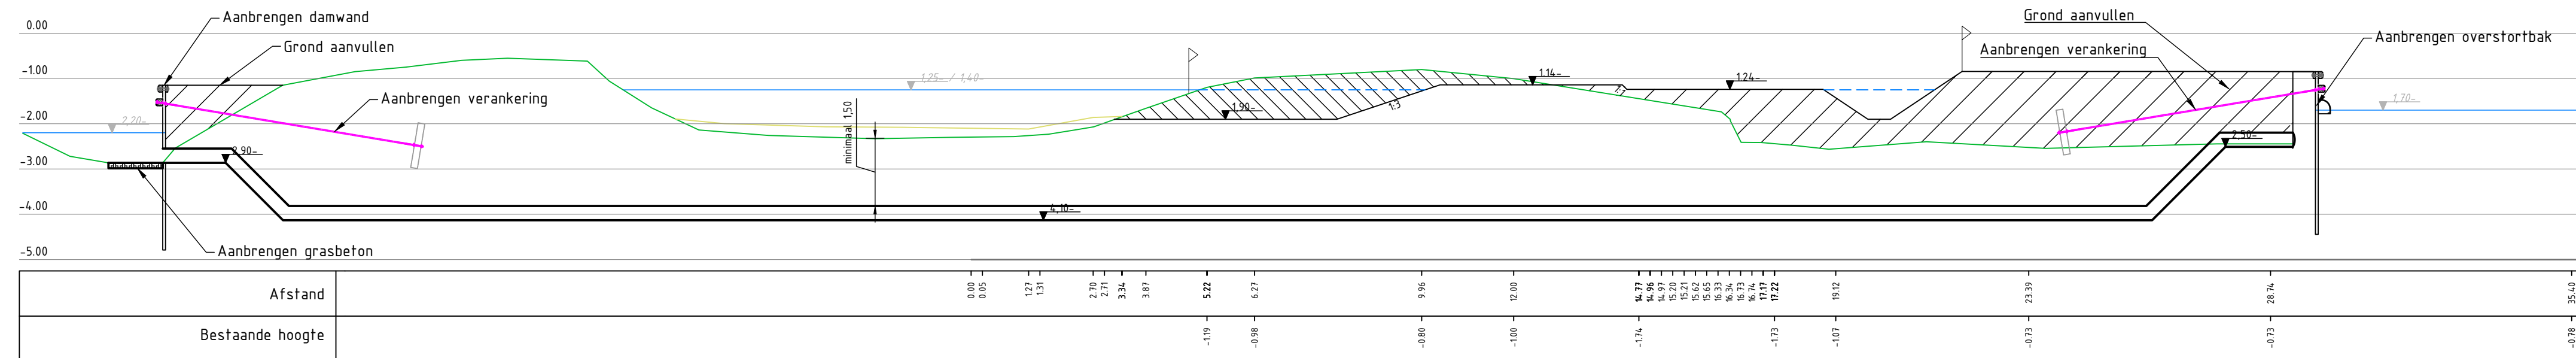


Version	Datum	Omschrijving	Tekenaar
4	13-12-2022	Definitief	M. Lindman
3	27-07-2022	Aanpassingen OI	M. Lindman
2	30-05-2022	Opmengingen OI	G. van Dijk
1	26-12-2021	EERSTE UITGAVE	J. Tiele

EVZ Nijdp									
Profielen + overzichtstekening Nijdp									
Dwarsprofielen 18 t/m 89									
J. Tielens	D. van Dijk	22-12-2021	1100/1500	40	11-08	 			
Projectnummer	Docu-nummer	Beschrijving	Dat	Karte	 				
0255881	1206722	22-12-2021	-	-	☐ Status ☐ in bewerking ☒ concept ☐ verspreid				

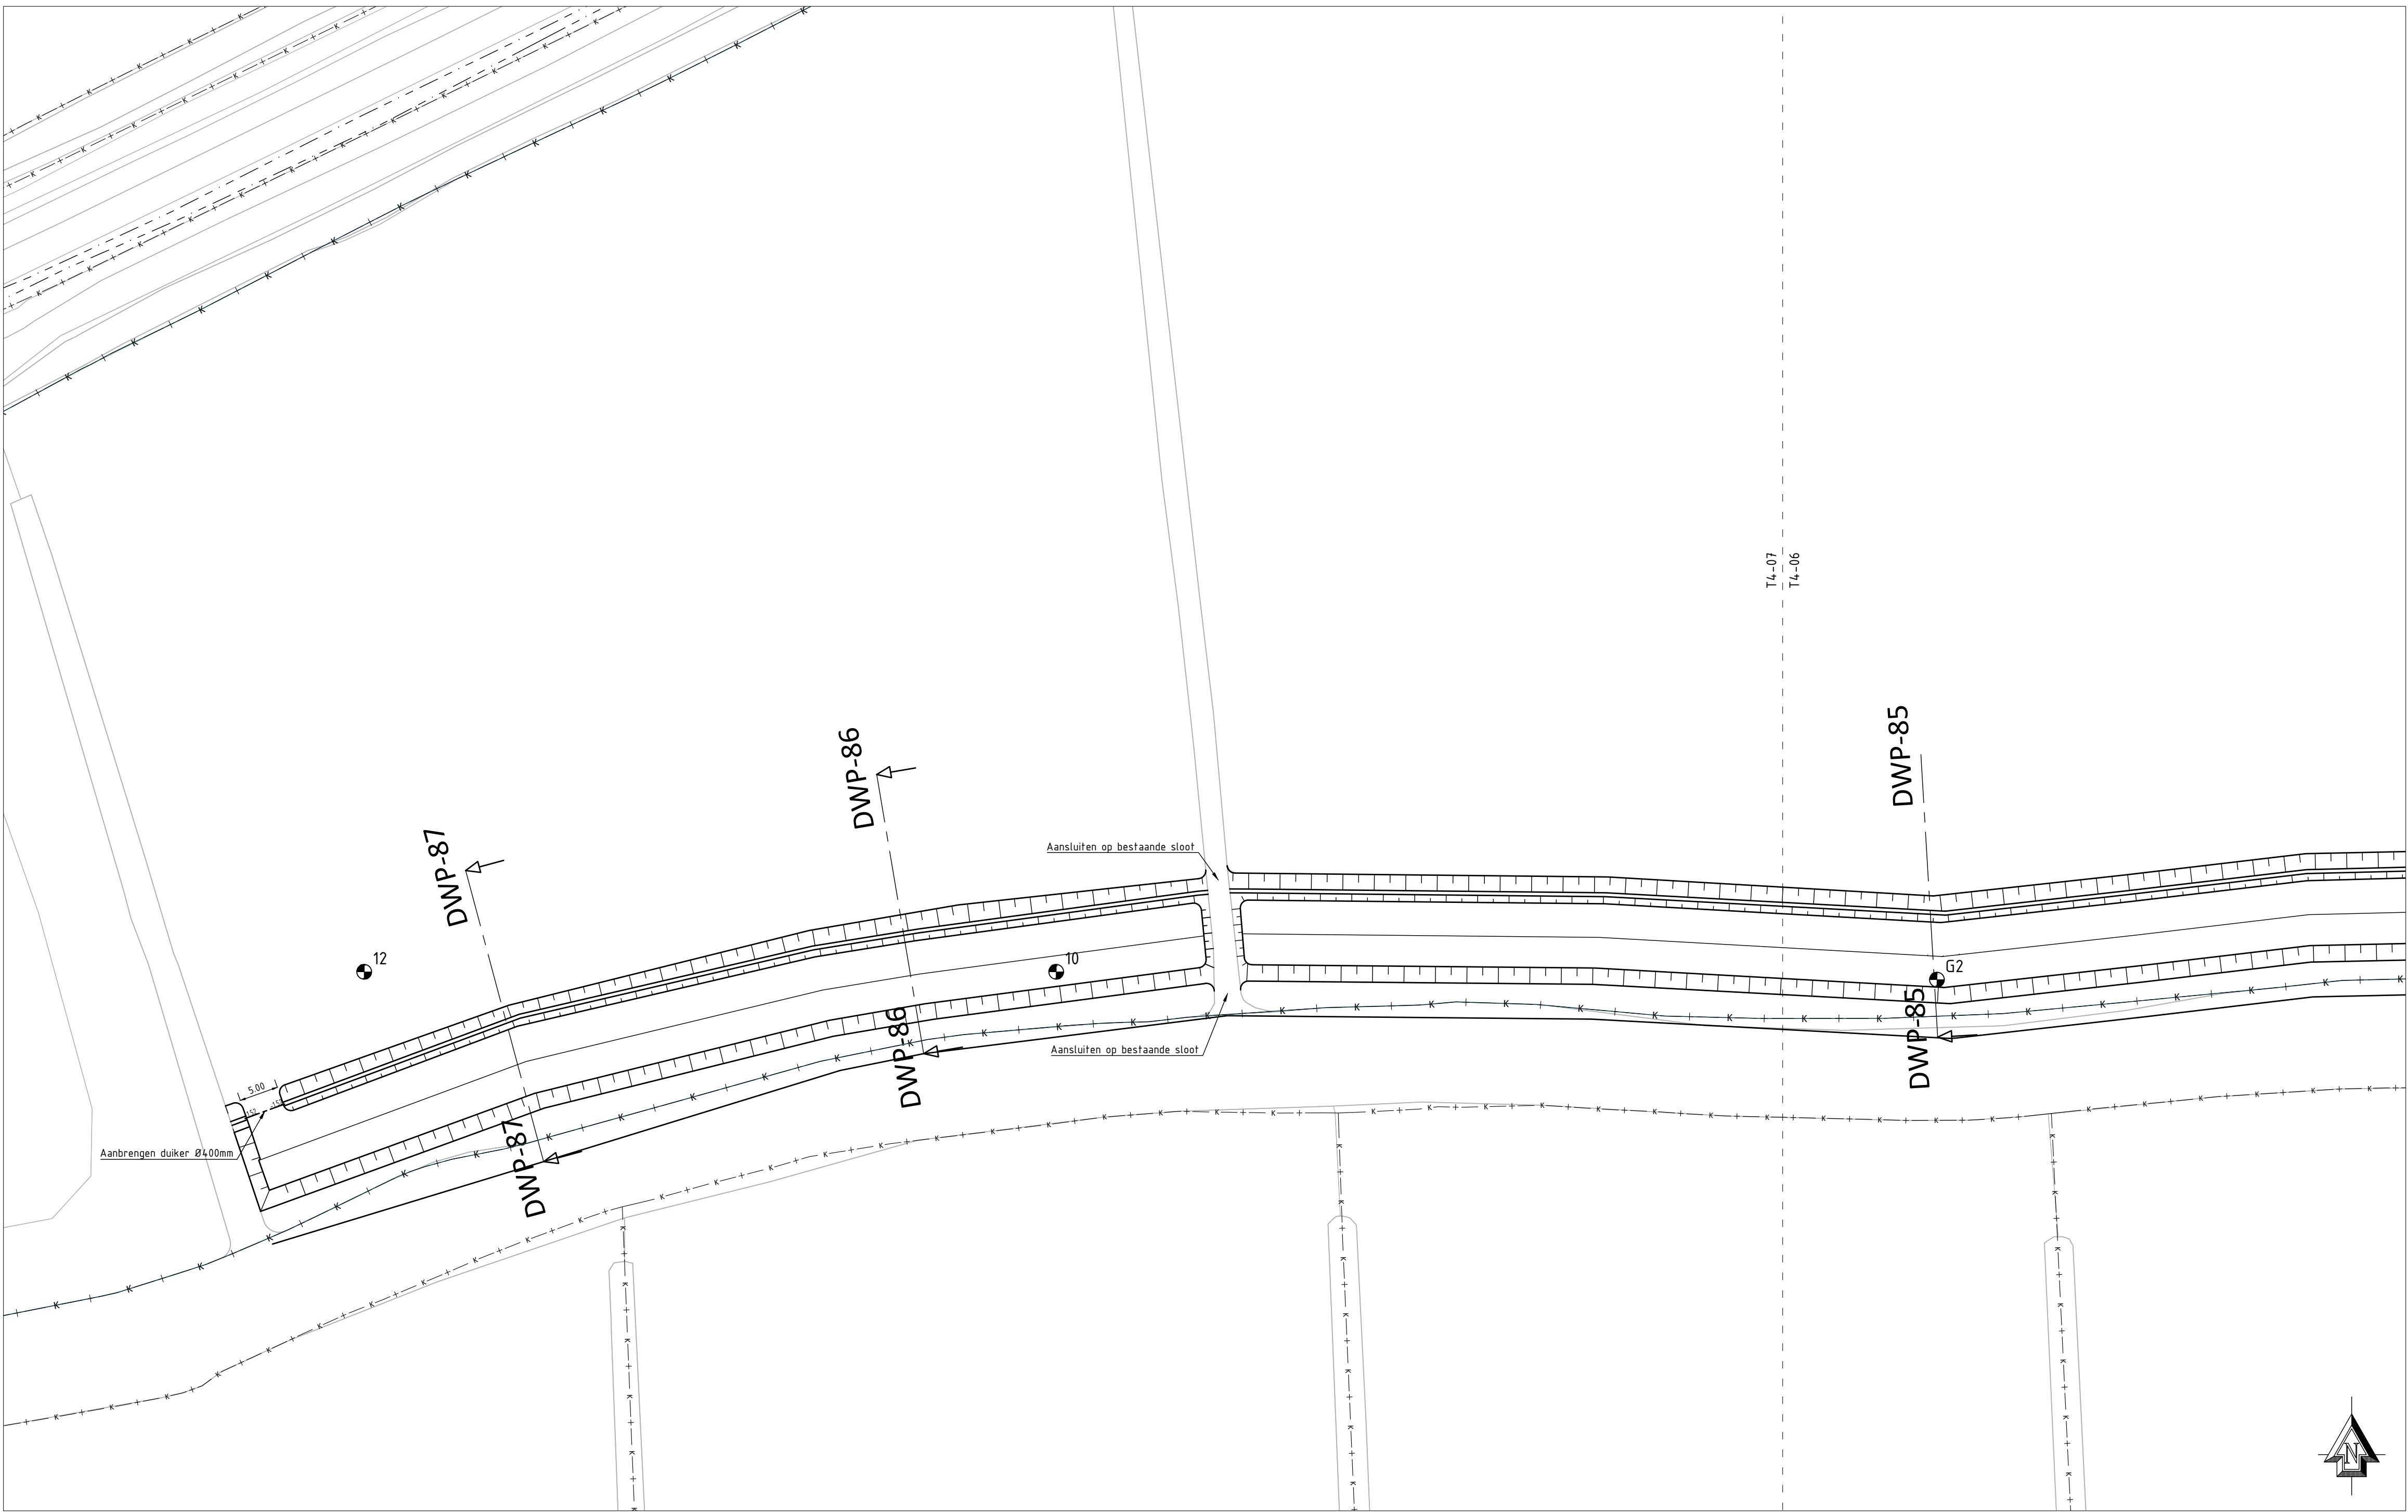


VERKLARING:

Verklaring overzichtstekening

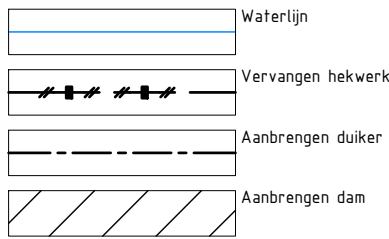

Verklaring profielen

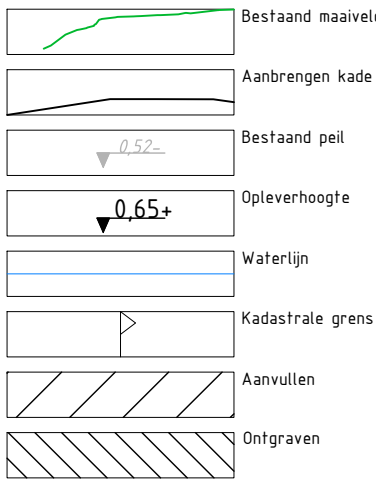


OPMERKINGEN:

- Maten in meters, tenzij anders vermeld;
- Materiaalmaten in mm, tenzij anders vermeld;
- Peilmaten in meters t.o.v. NAP tenzij anders vermeld;
- Diameters in mm inwendig, tenzij anders vermeld.


Dwarsprofiel 86

SCHAAL: 1:100

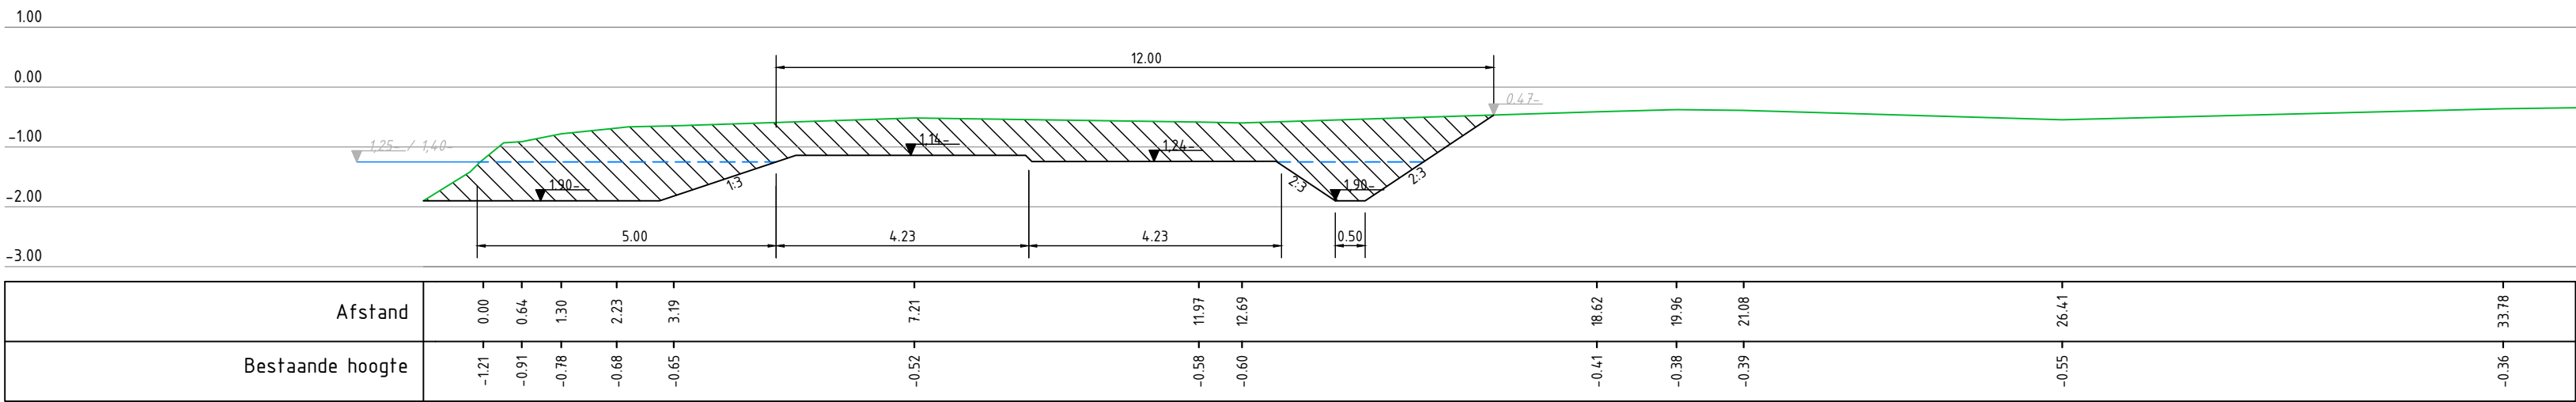

Dwarsprofiel 87

SCHAAL: 1:100

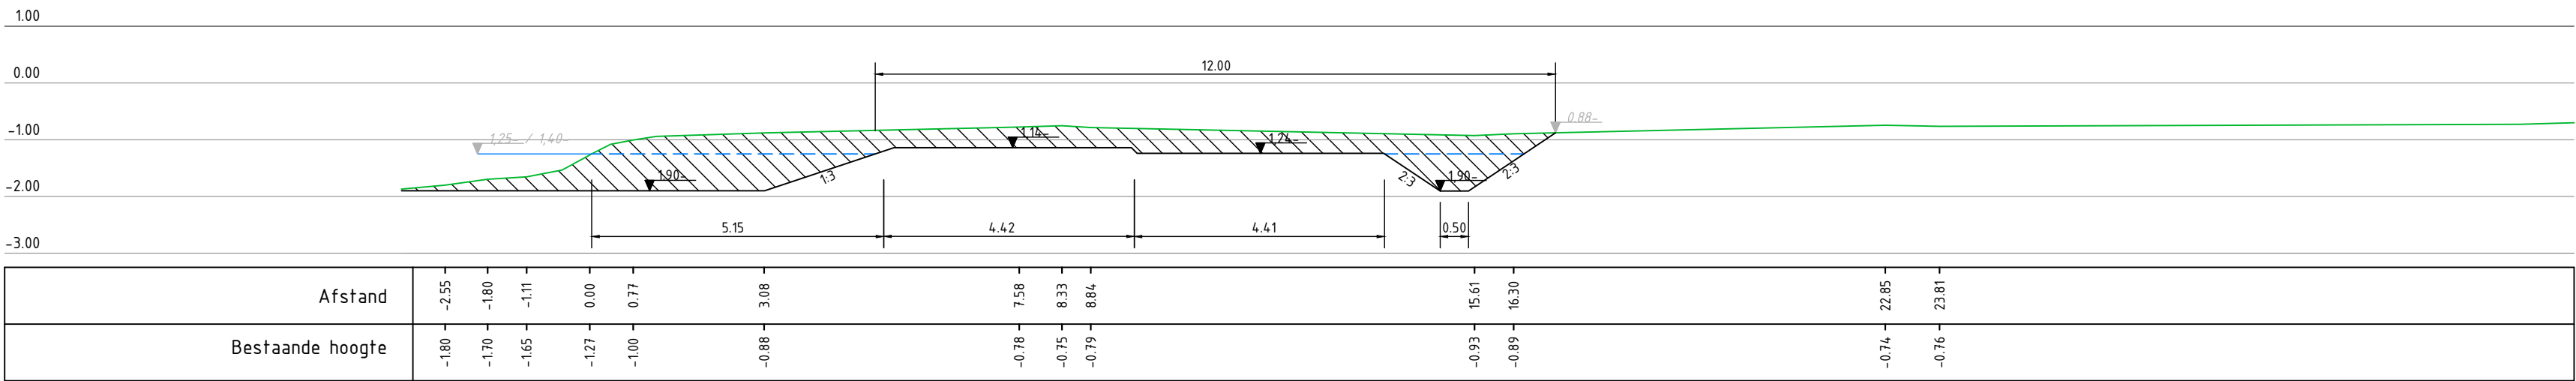



OVERZICHTSTEKENING




Versie	Datum	Omschrijving	Tekenaar
4	13-12-2022	Definitief	M. Landman
3	17-09-2022	Aanpassingen OS	M. Landman
2	30-05-2022	Omwijkings OS	O. van Dijk
1	28-12-2021	ERSTE UITGAVE	J. Tielens

EVZ Nijdjip
Profielen + overzichtstekening Nijdjip

Dwarsprofielen 86 en 87		Status		Projectgegevens		Logo's	
Uitvoerder	Tekening	Uitgave	Schaal	Formaat	Tekeningnummer	planning adviseurs en ingenieurs	
J. Tielens	O. van Dijk	24-03-2022	1:100/1500	A1	T1-09		
Projectnummer	Documenttype	Bestandsnaam	Blad	Aantal	Status		
0235881	TEKENING	22-42-GB	-	-	☐ In bewerking ☐ Concept ☒ Definitief		

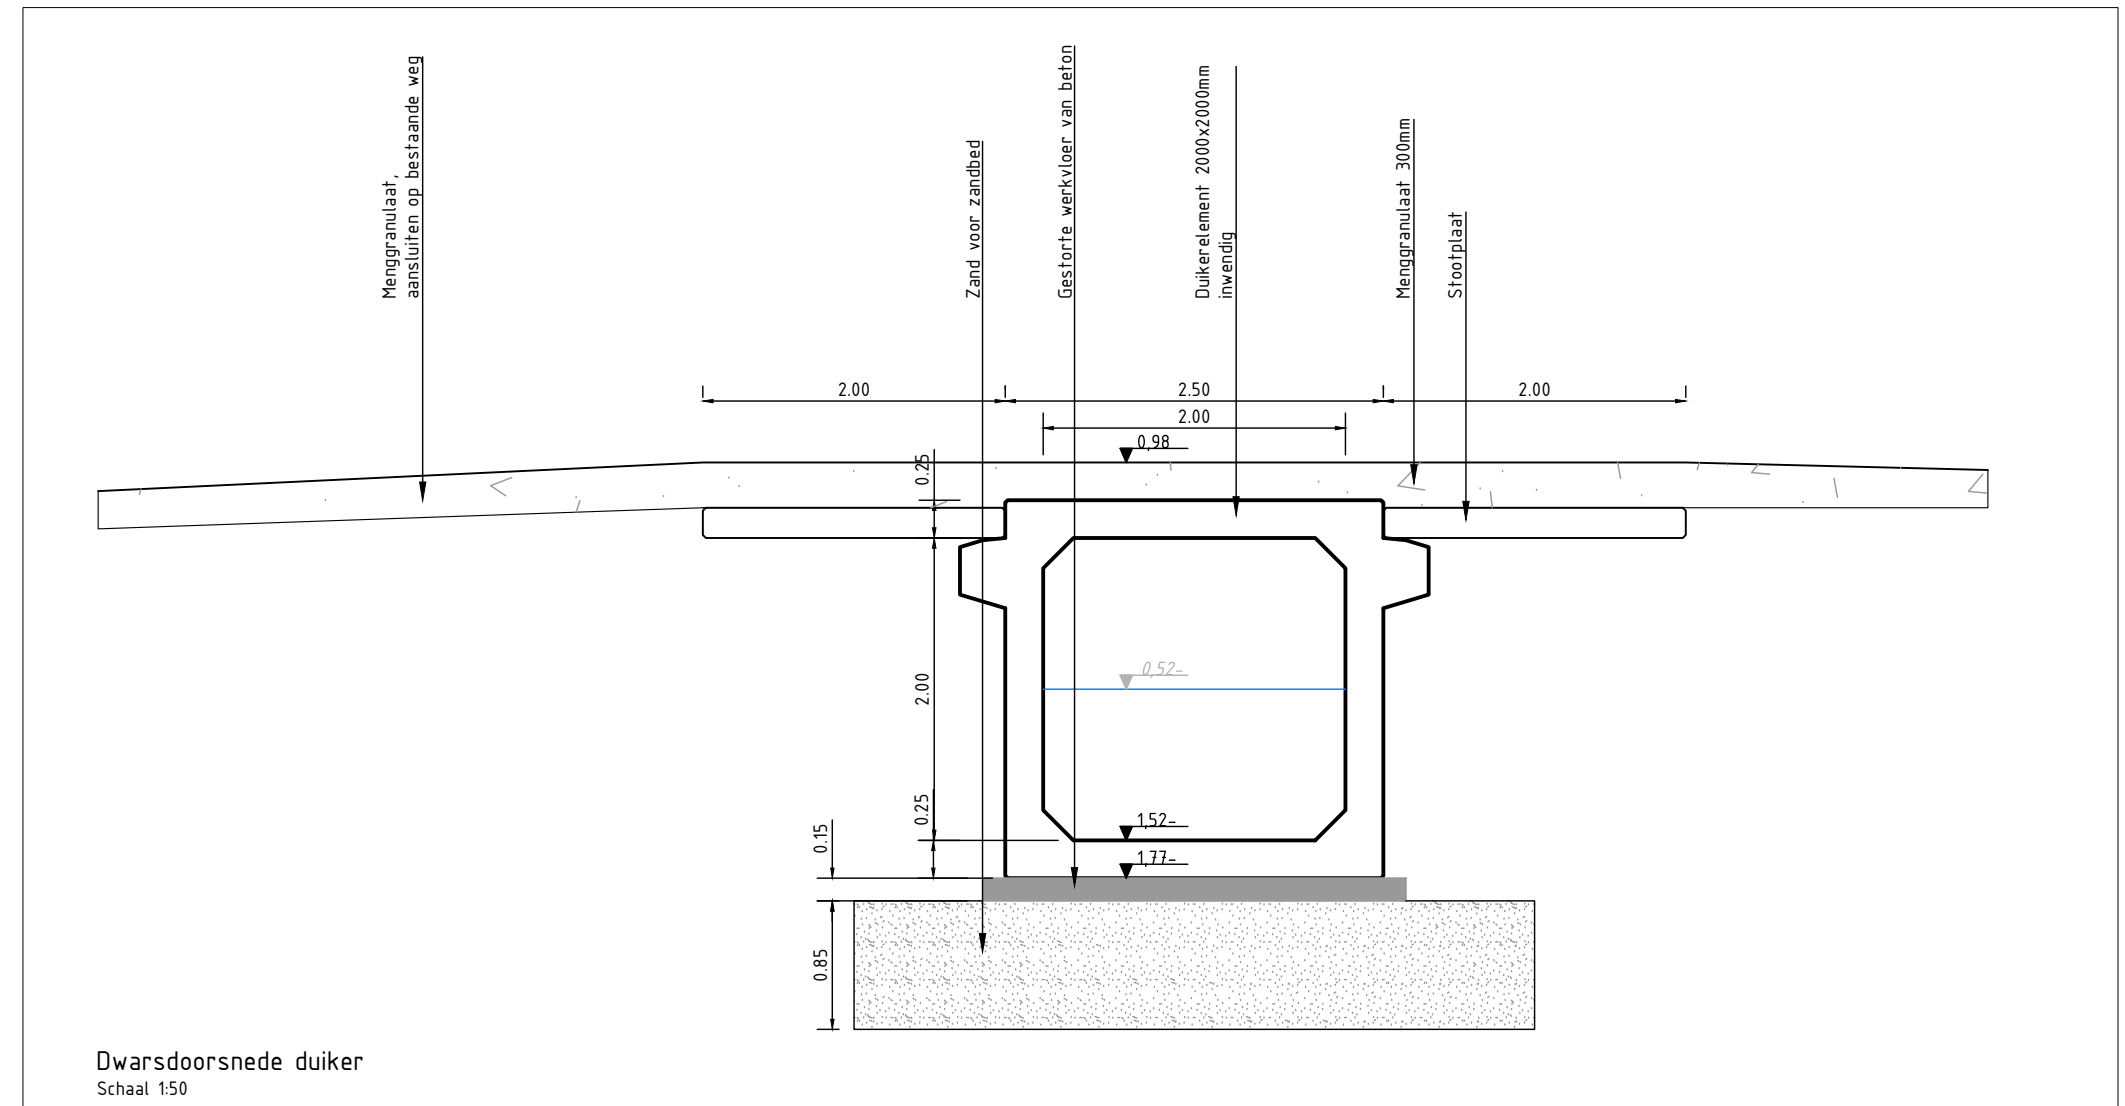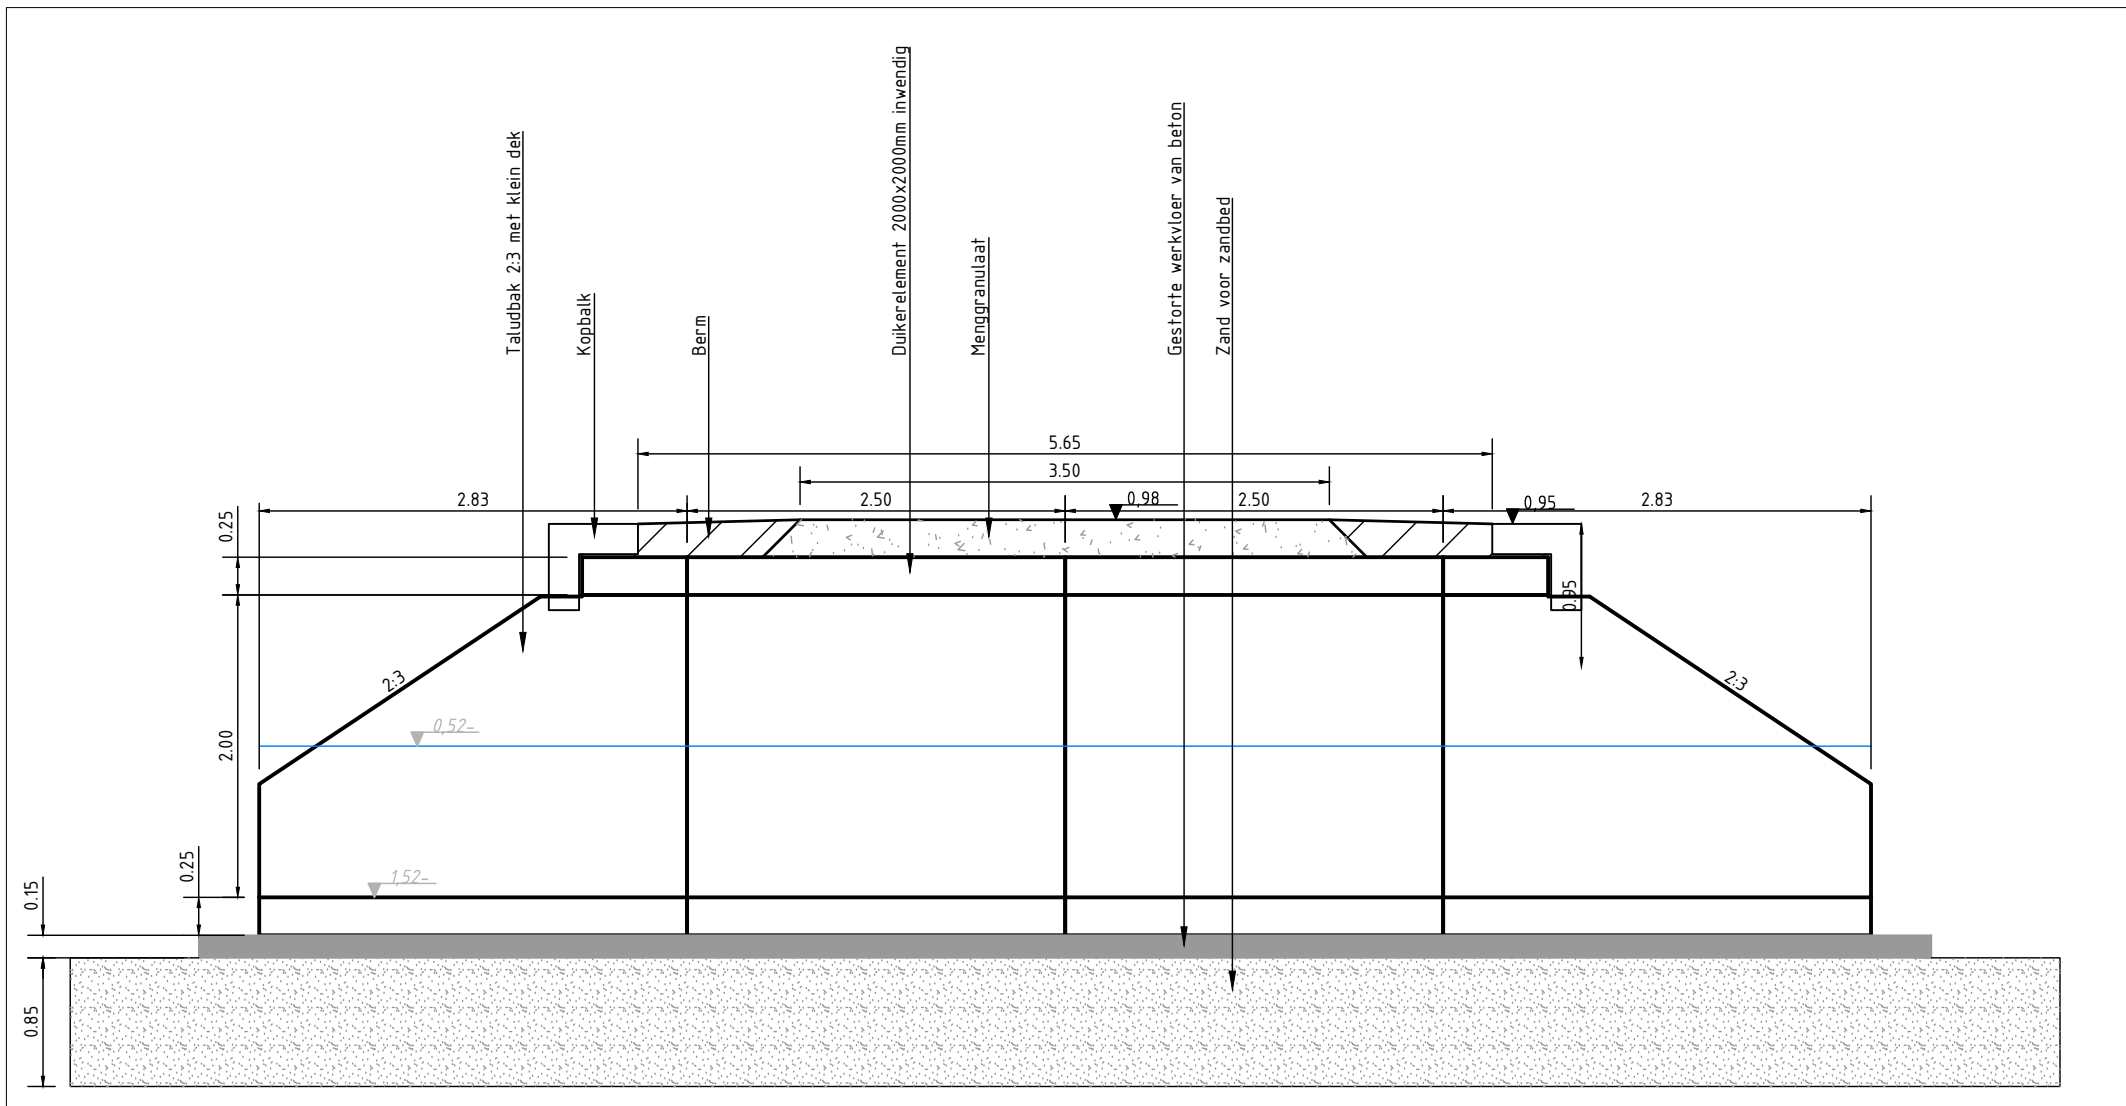

Dwarsdoorsnede duiker
Schaal 1:50

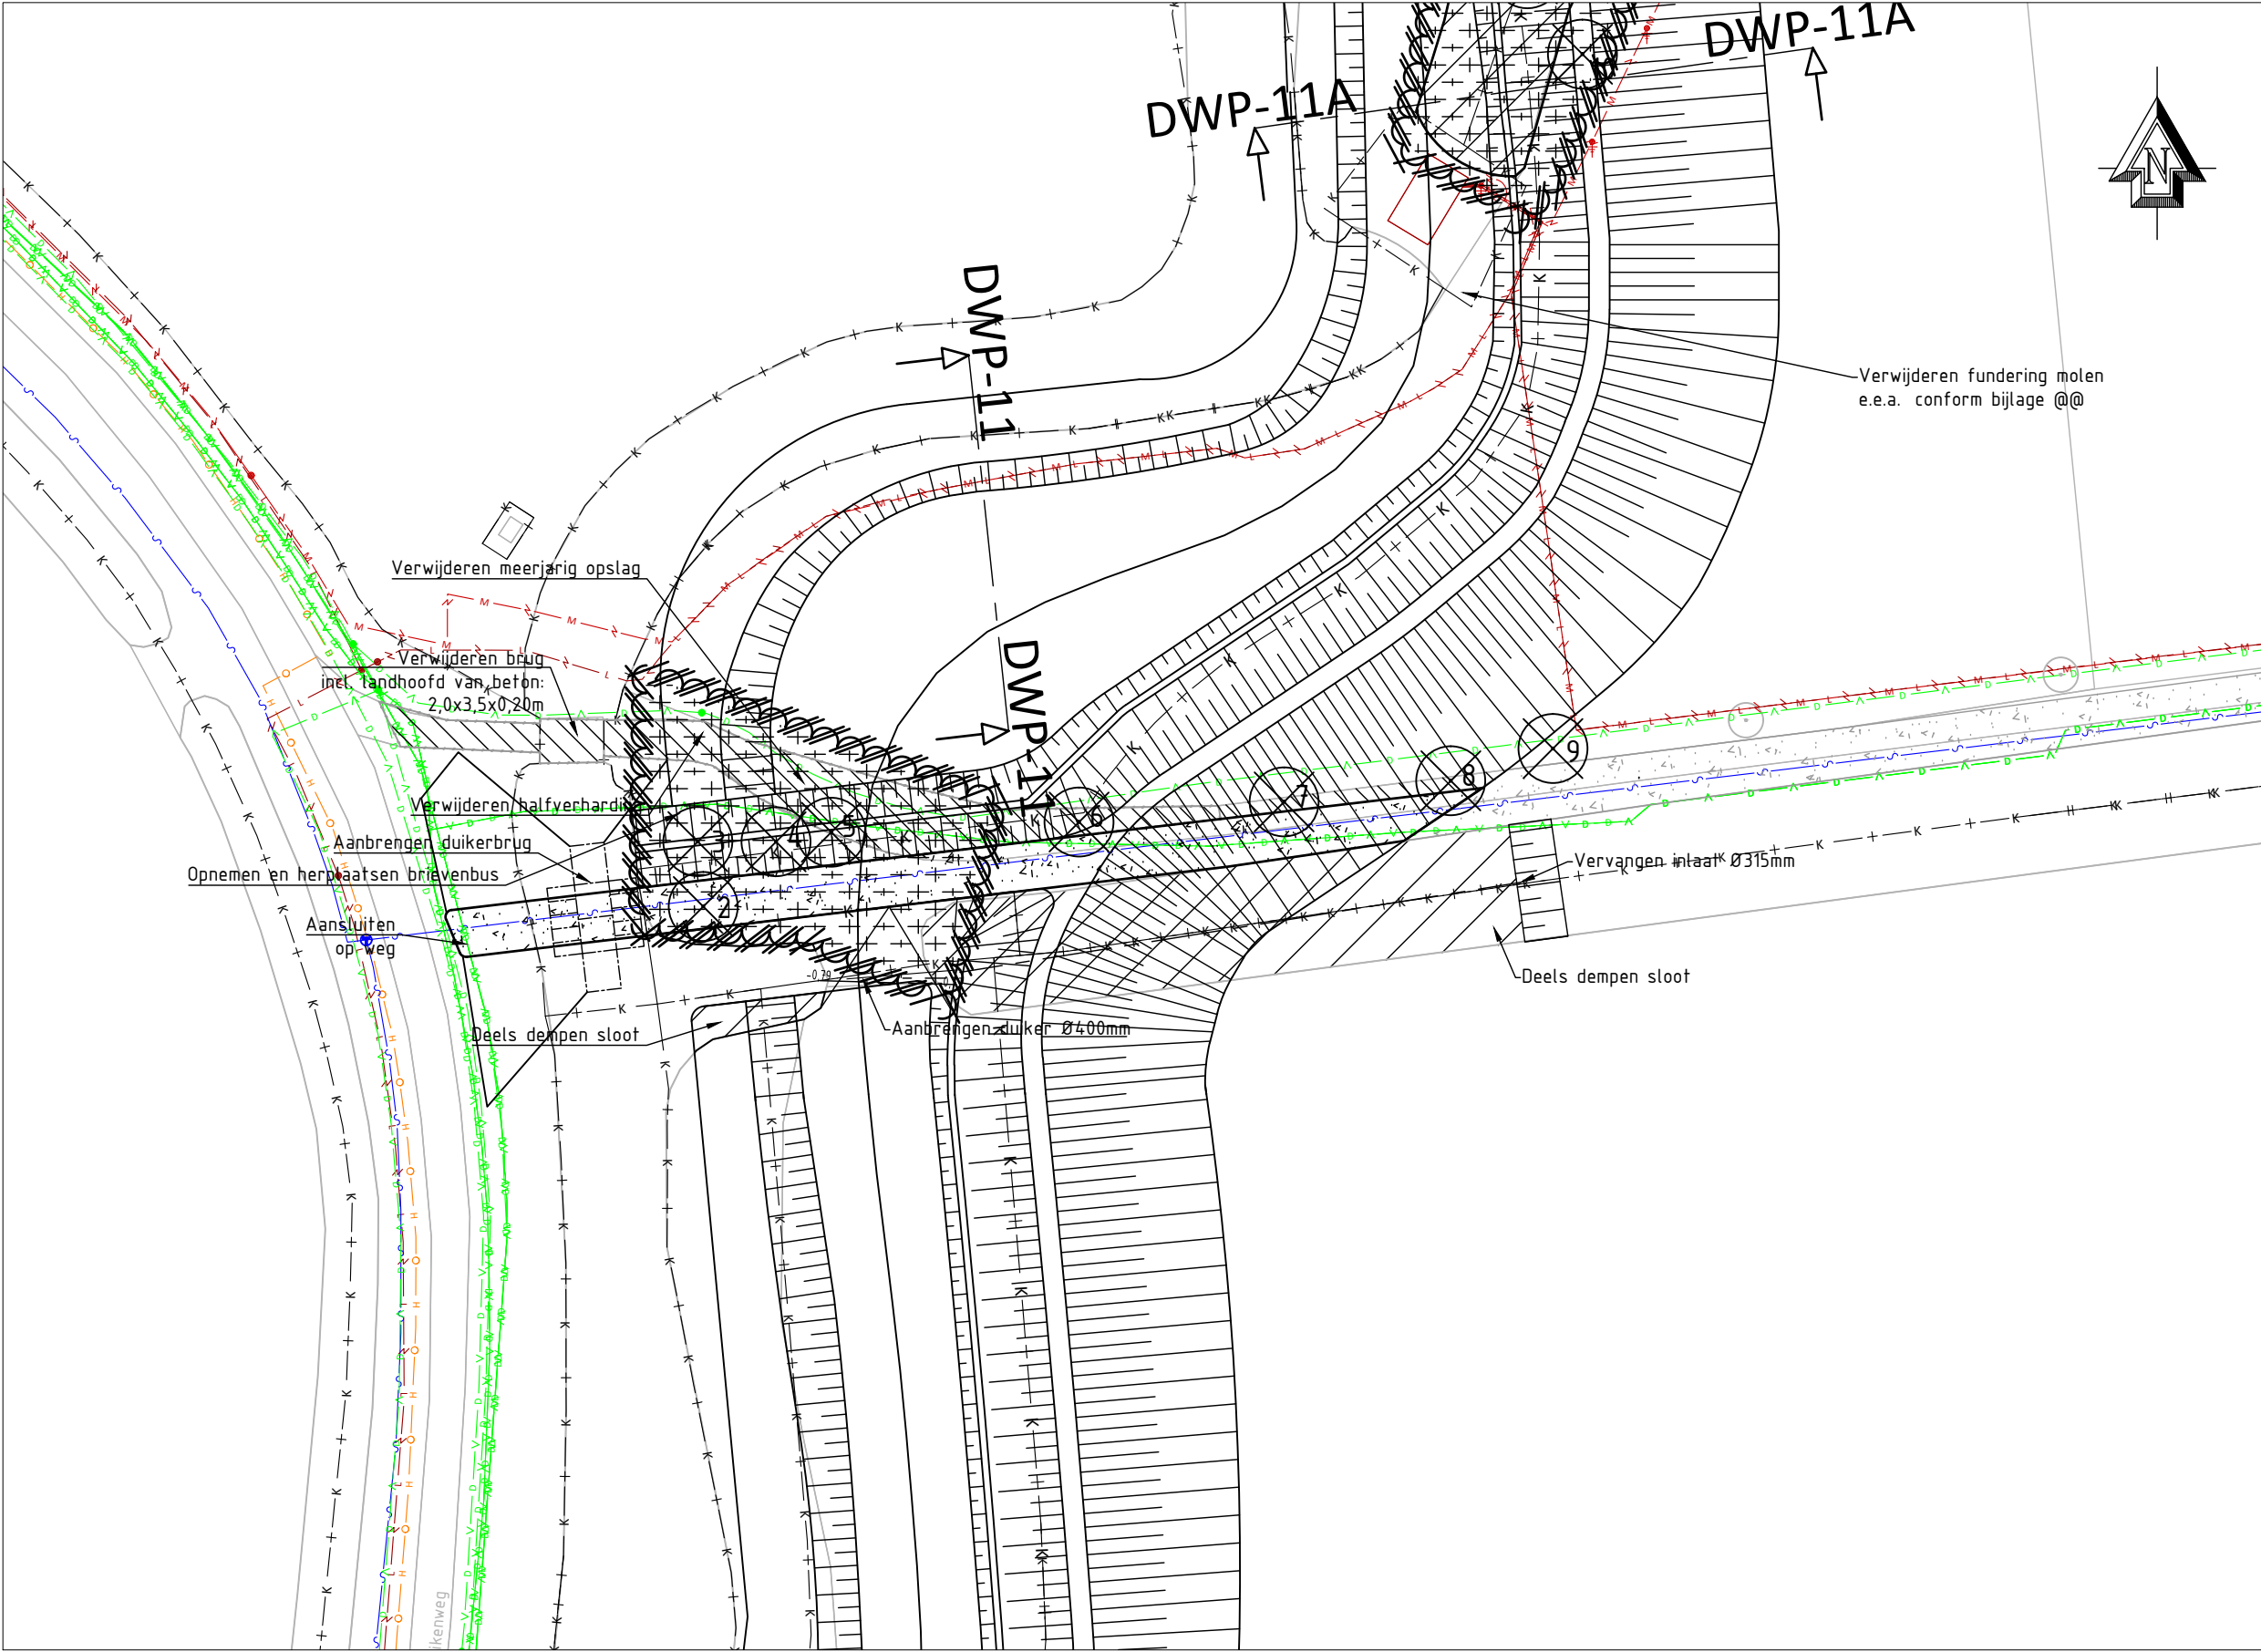

Versie	Datum	Omschrijving	Tekenaar
-	-	-	-
3	13-12-2022	O. van Dijk	M. Landman
2	01-09-2022	Definitief	M. Landman
1	11-08-2022	EERSTE UITGAVE	T. Bouwhuis

02358B1 - EVZ Nijdjip
Detailtekening duiker Nijdjip

Gefekend door T. Bouwhuis	Gecontroleerd door O. van Dijk	Datum uitgifte 11-08-2022	Schaal 1:200	Formaat A1	Tekeningnummer T1-10
Projectnummer 02358B1	Documenttype TEKENING	Besteknummer 22-42-GB	Blad -	Aantal -	

PLANNING
adviseurs en ingenieurs


provincie Fryslân
provincie Fryslân

Status


☐ In bewerking

☐ Concept


☒ Definitief

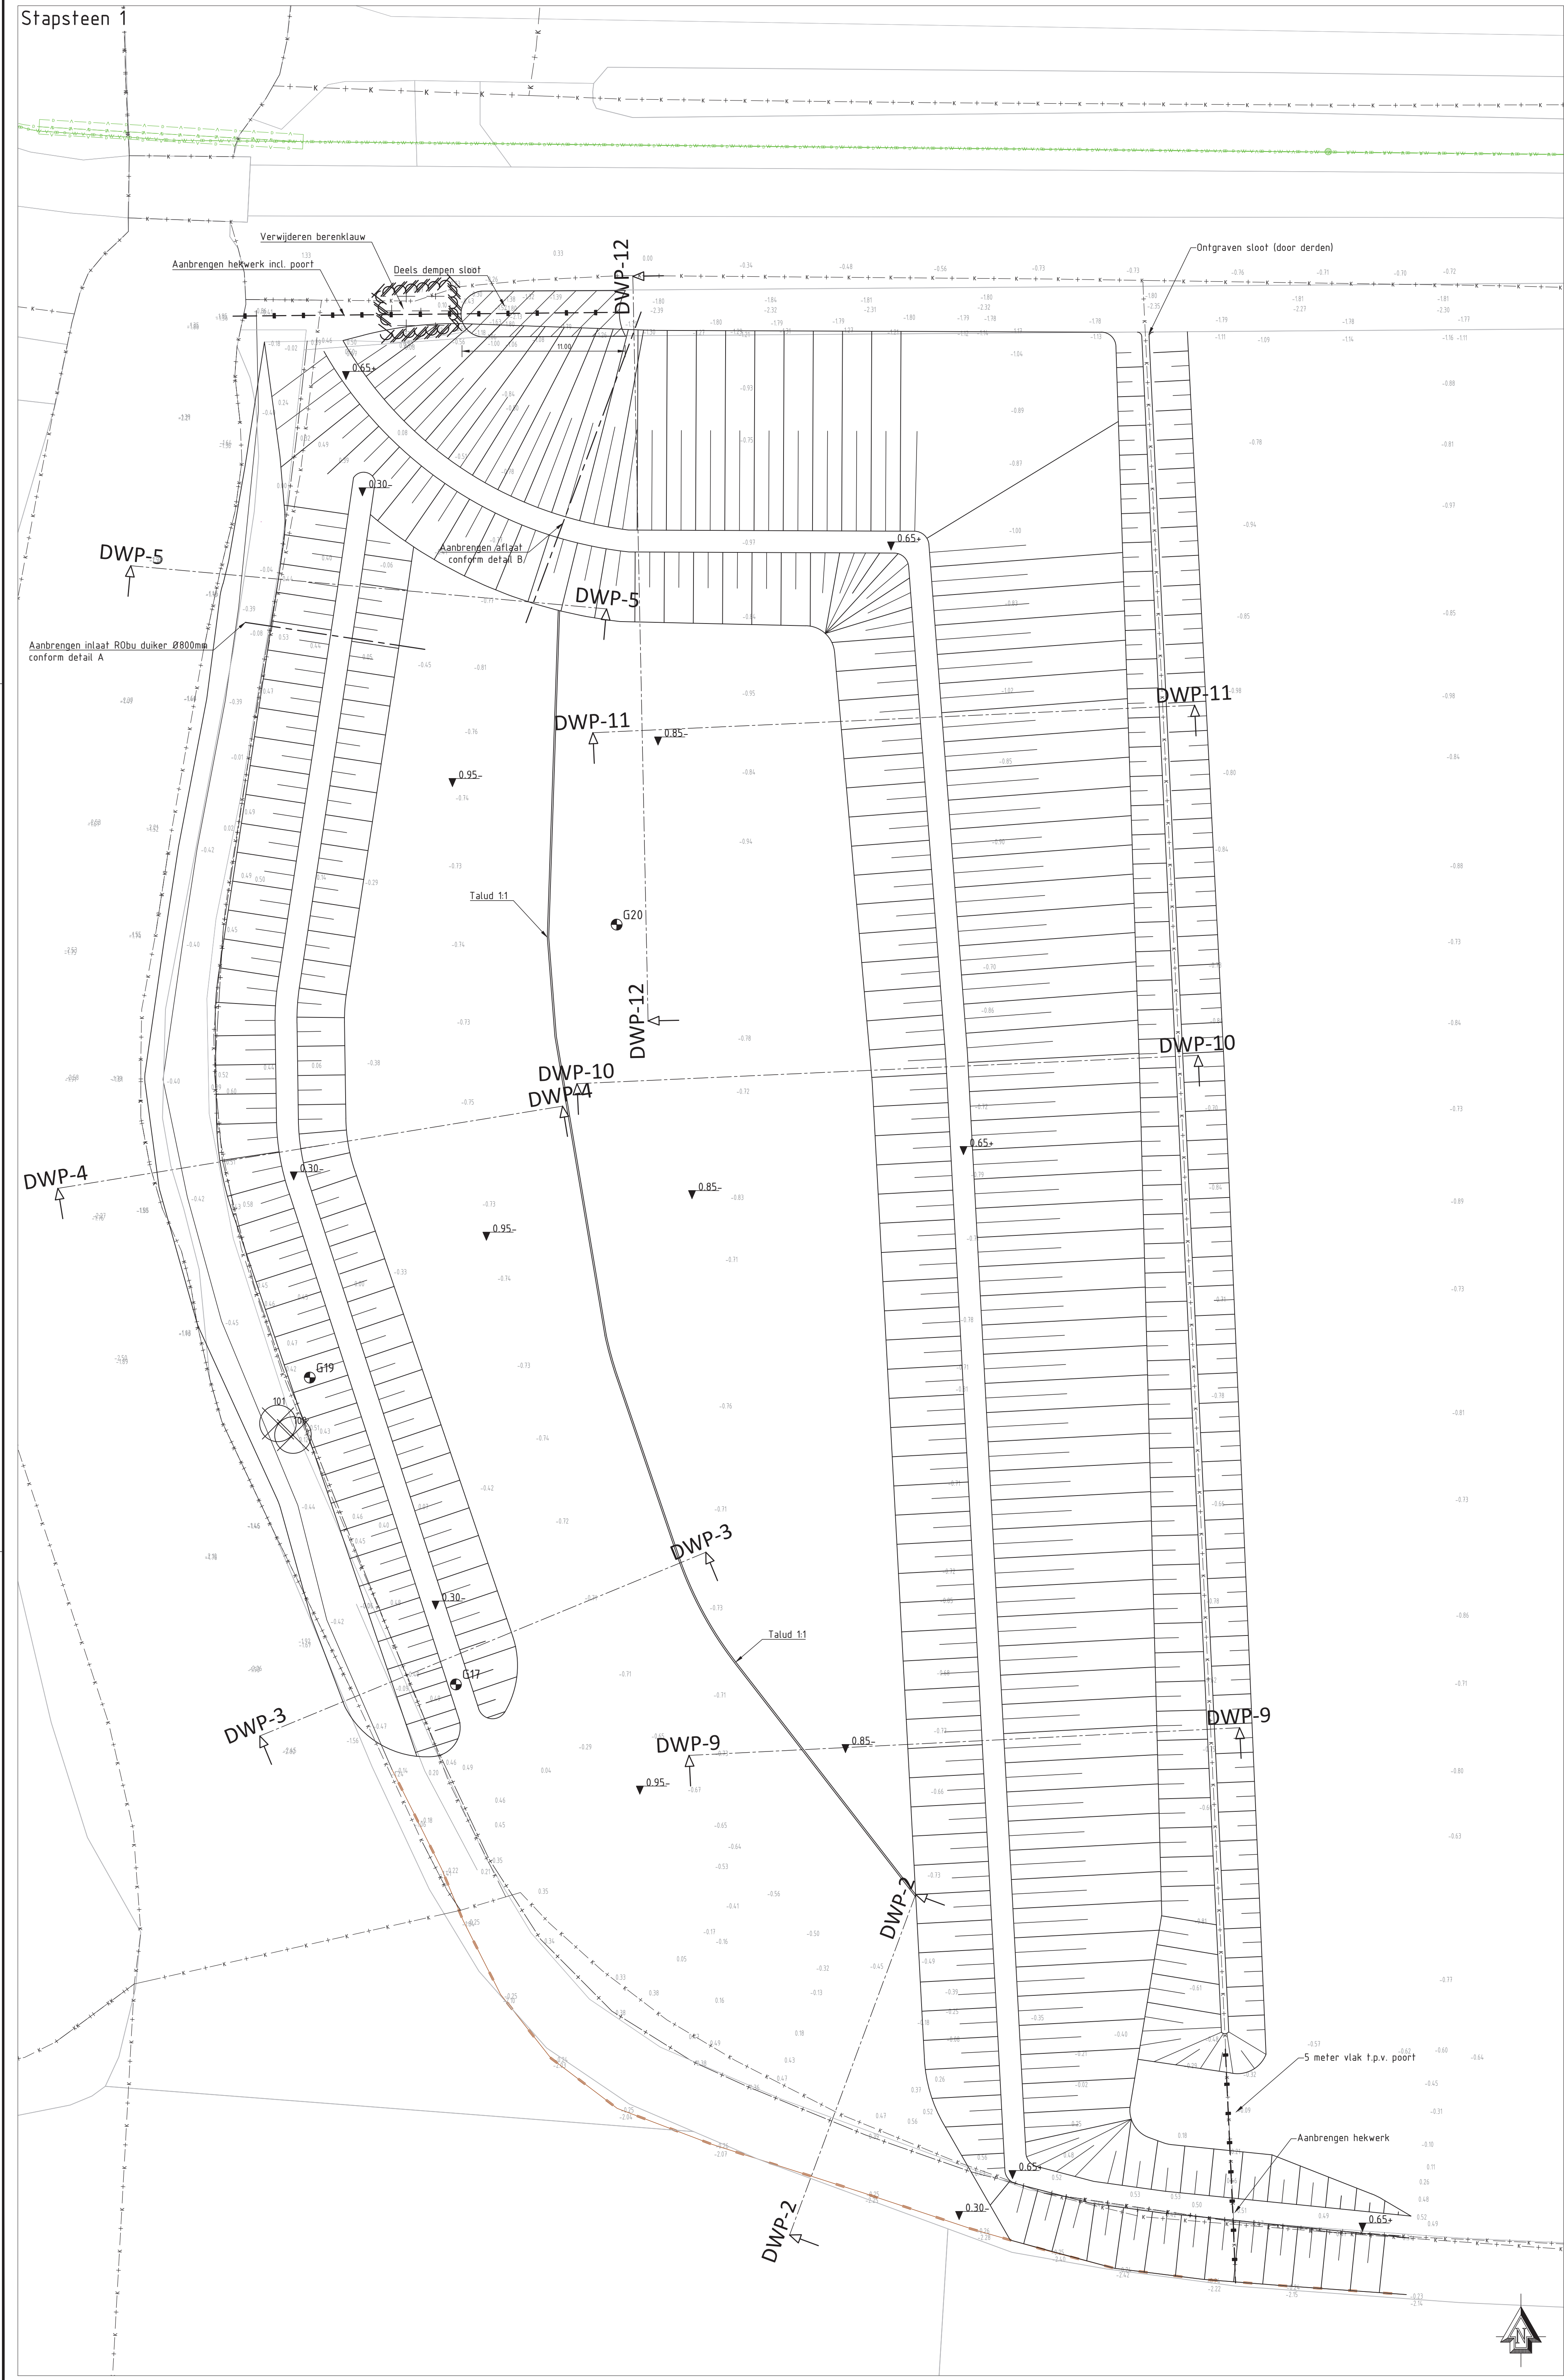


DWP-9
1:100

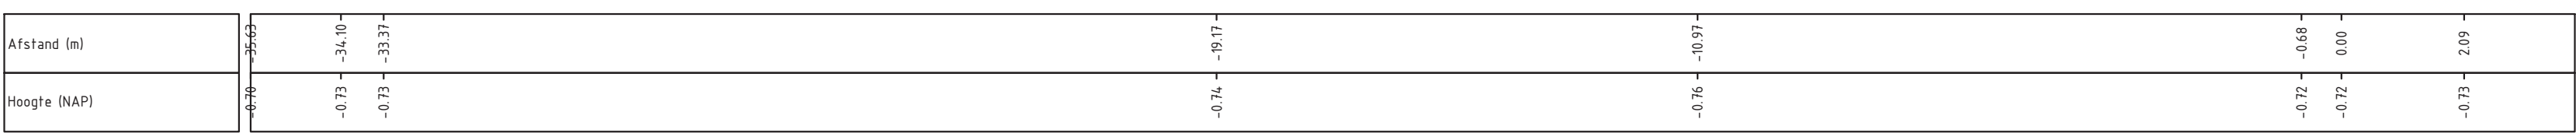


DWP-10
1:100

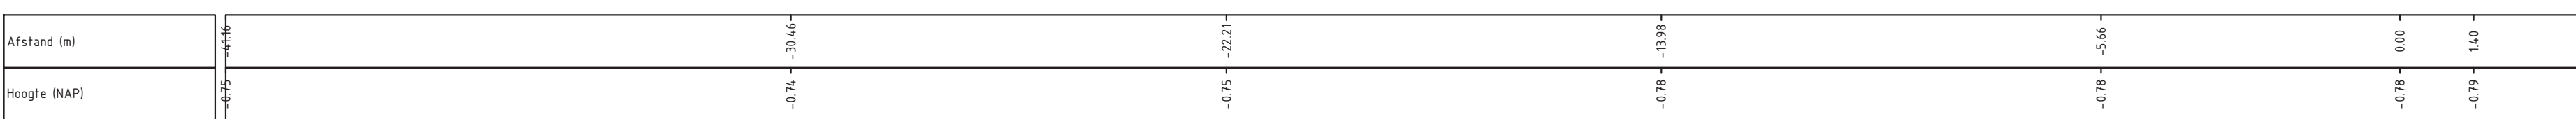


DWP-11
1:100

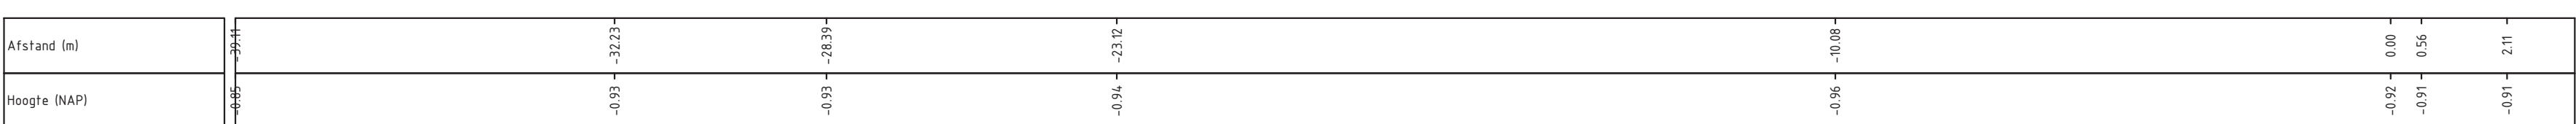


DWP-12
1:100

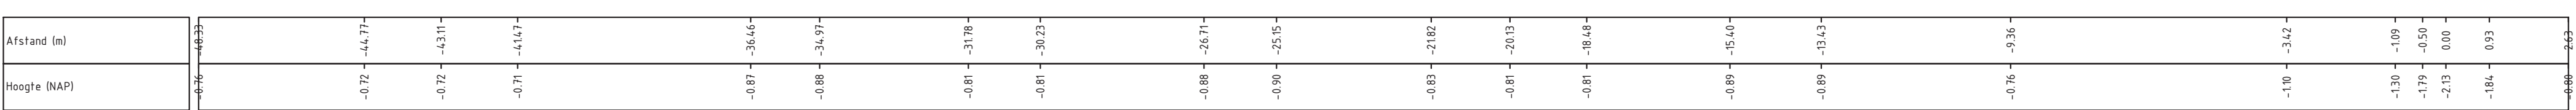


DWP-2
1:100

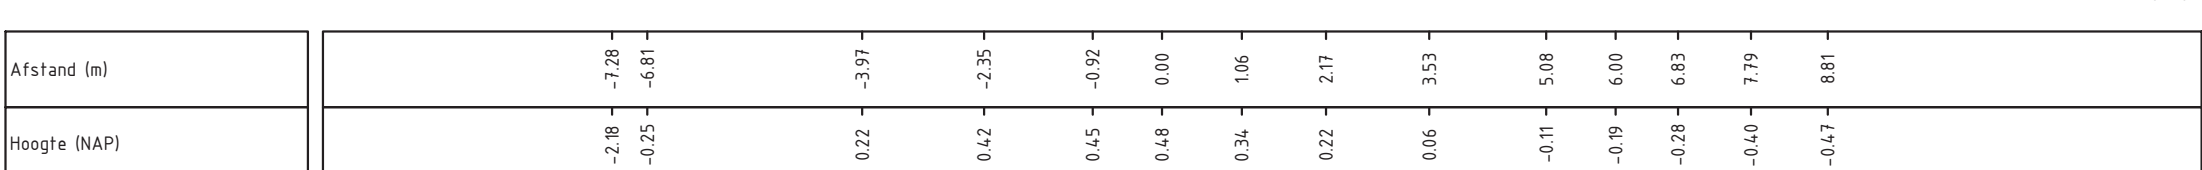


DWP-3
1:100

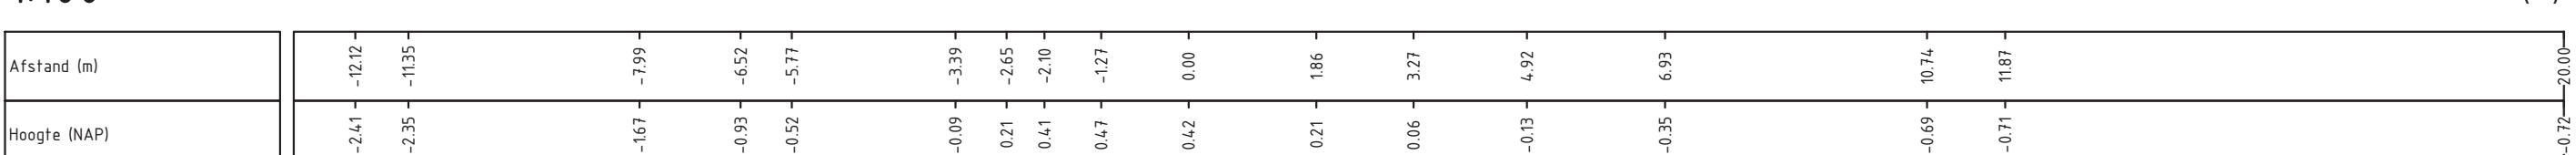

DWP-4
1:100

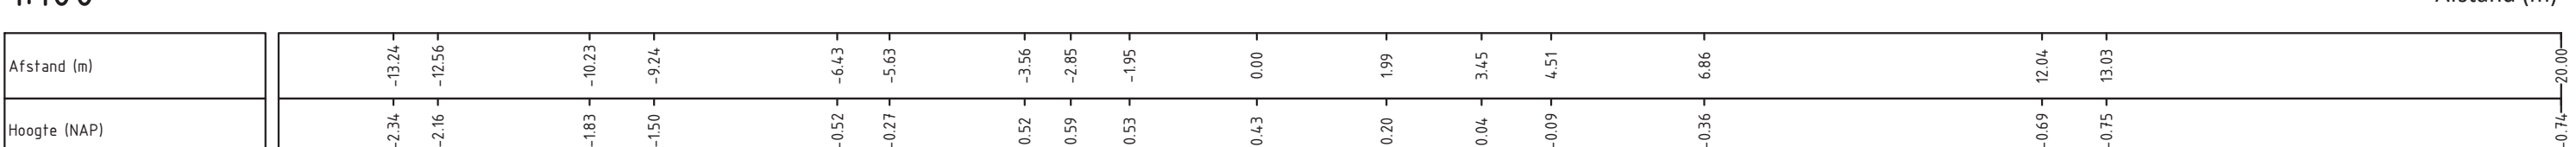

DWP-5
1:100

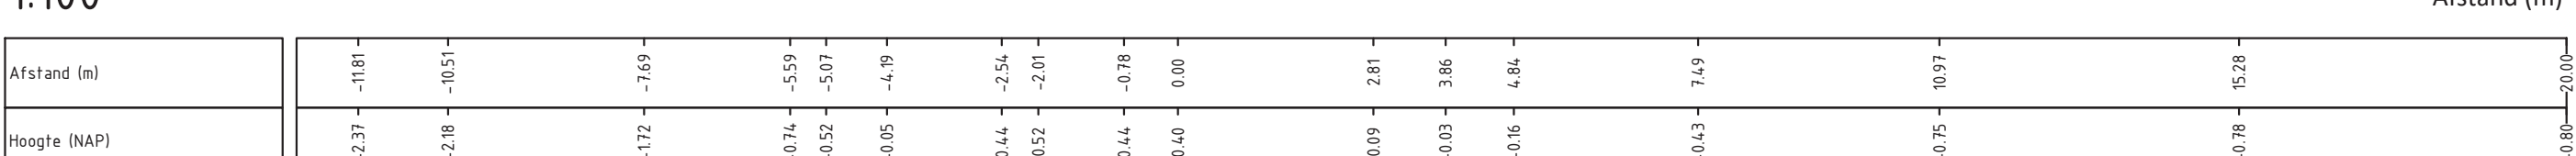

Verklaring profielen

- Bestaand maaiveld
- Aanbrengen kade
- Bestaand peil
- Opleverhoogte / nieuw peil
- Waternij
- Waternij, verbreding 5 m
- Kadastrale grens
- Ontgraven
- Aanvullen

Verklaring overzichtstekening

- Bestaande situatie
- Bestaande ingemeten hoogtes
- Handhaven damwand
- Kadastrale grens
- Handhaven hekwerk
- Verwijderen afsluiting
- Aanbrengen hekwerk (zie princip)
- Verwijderen berenklaau
- Verwijderen boom

OPMERKINGEN:

- Maten in meters, tenzij anders vermeld;
- Materiaalmaten in mm, tenzij anders vermeld;
- Peilmaten in meters t.o.v. NAP, tenzij anders vermeld;
- Diameters in mm inwendig, tenzij anders vermeld.



EVZ Nijldip
Overzichtstekening stapsteen 1

Dwarsprofielen 2 t/m 12


Project: **EVZ Nijldip**
Locatie: **EVZ Nijldip**
Schaal: **1:100**
Formaat: **A0**
Tabel: **13-01**

Projectleider: **M. Landman**
Ontwerper: **D. van Dijk**

Plannig

Stapsteen 1