


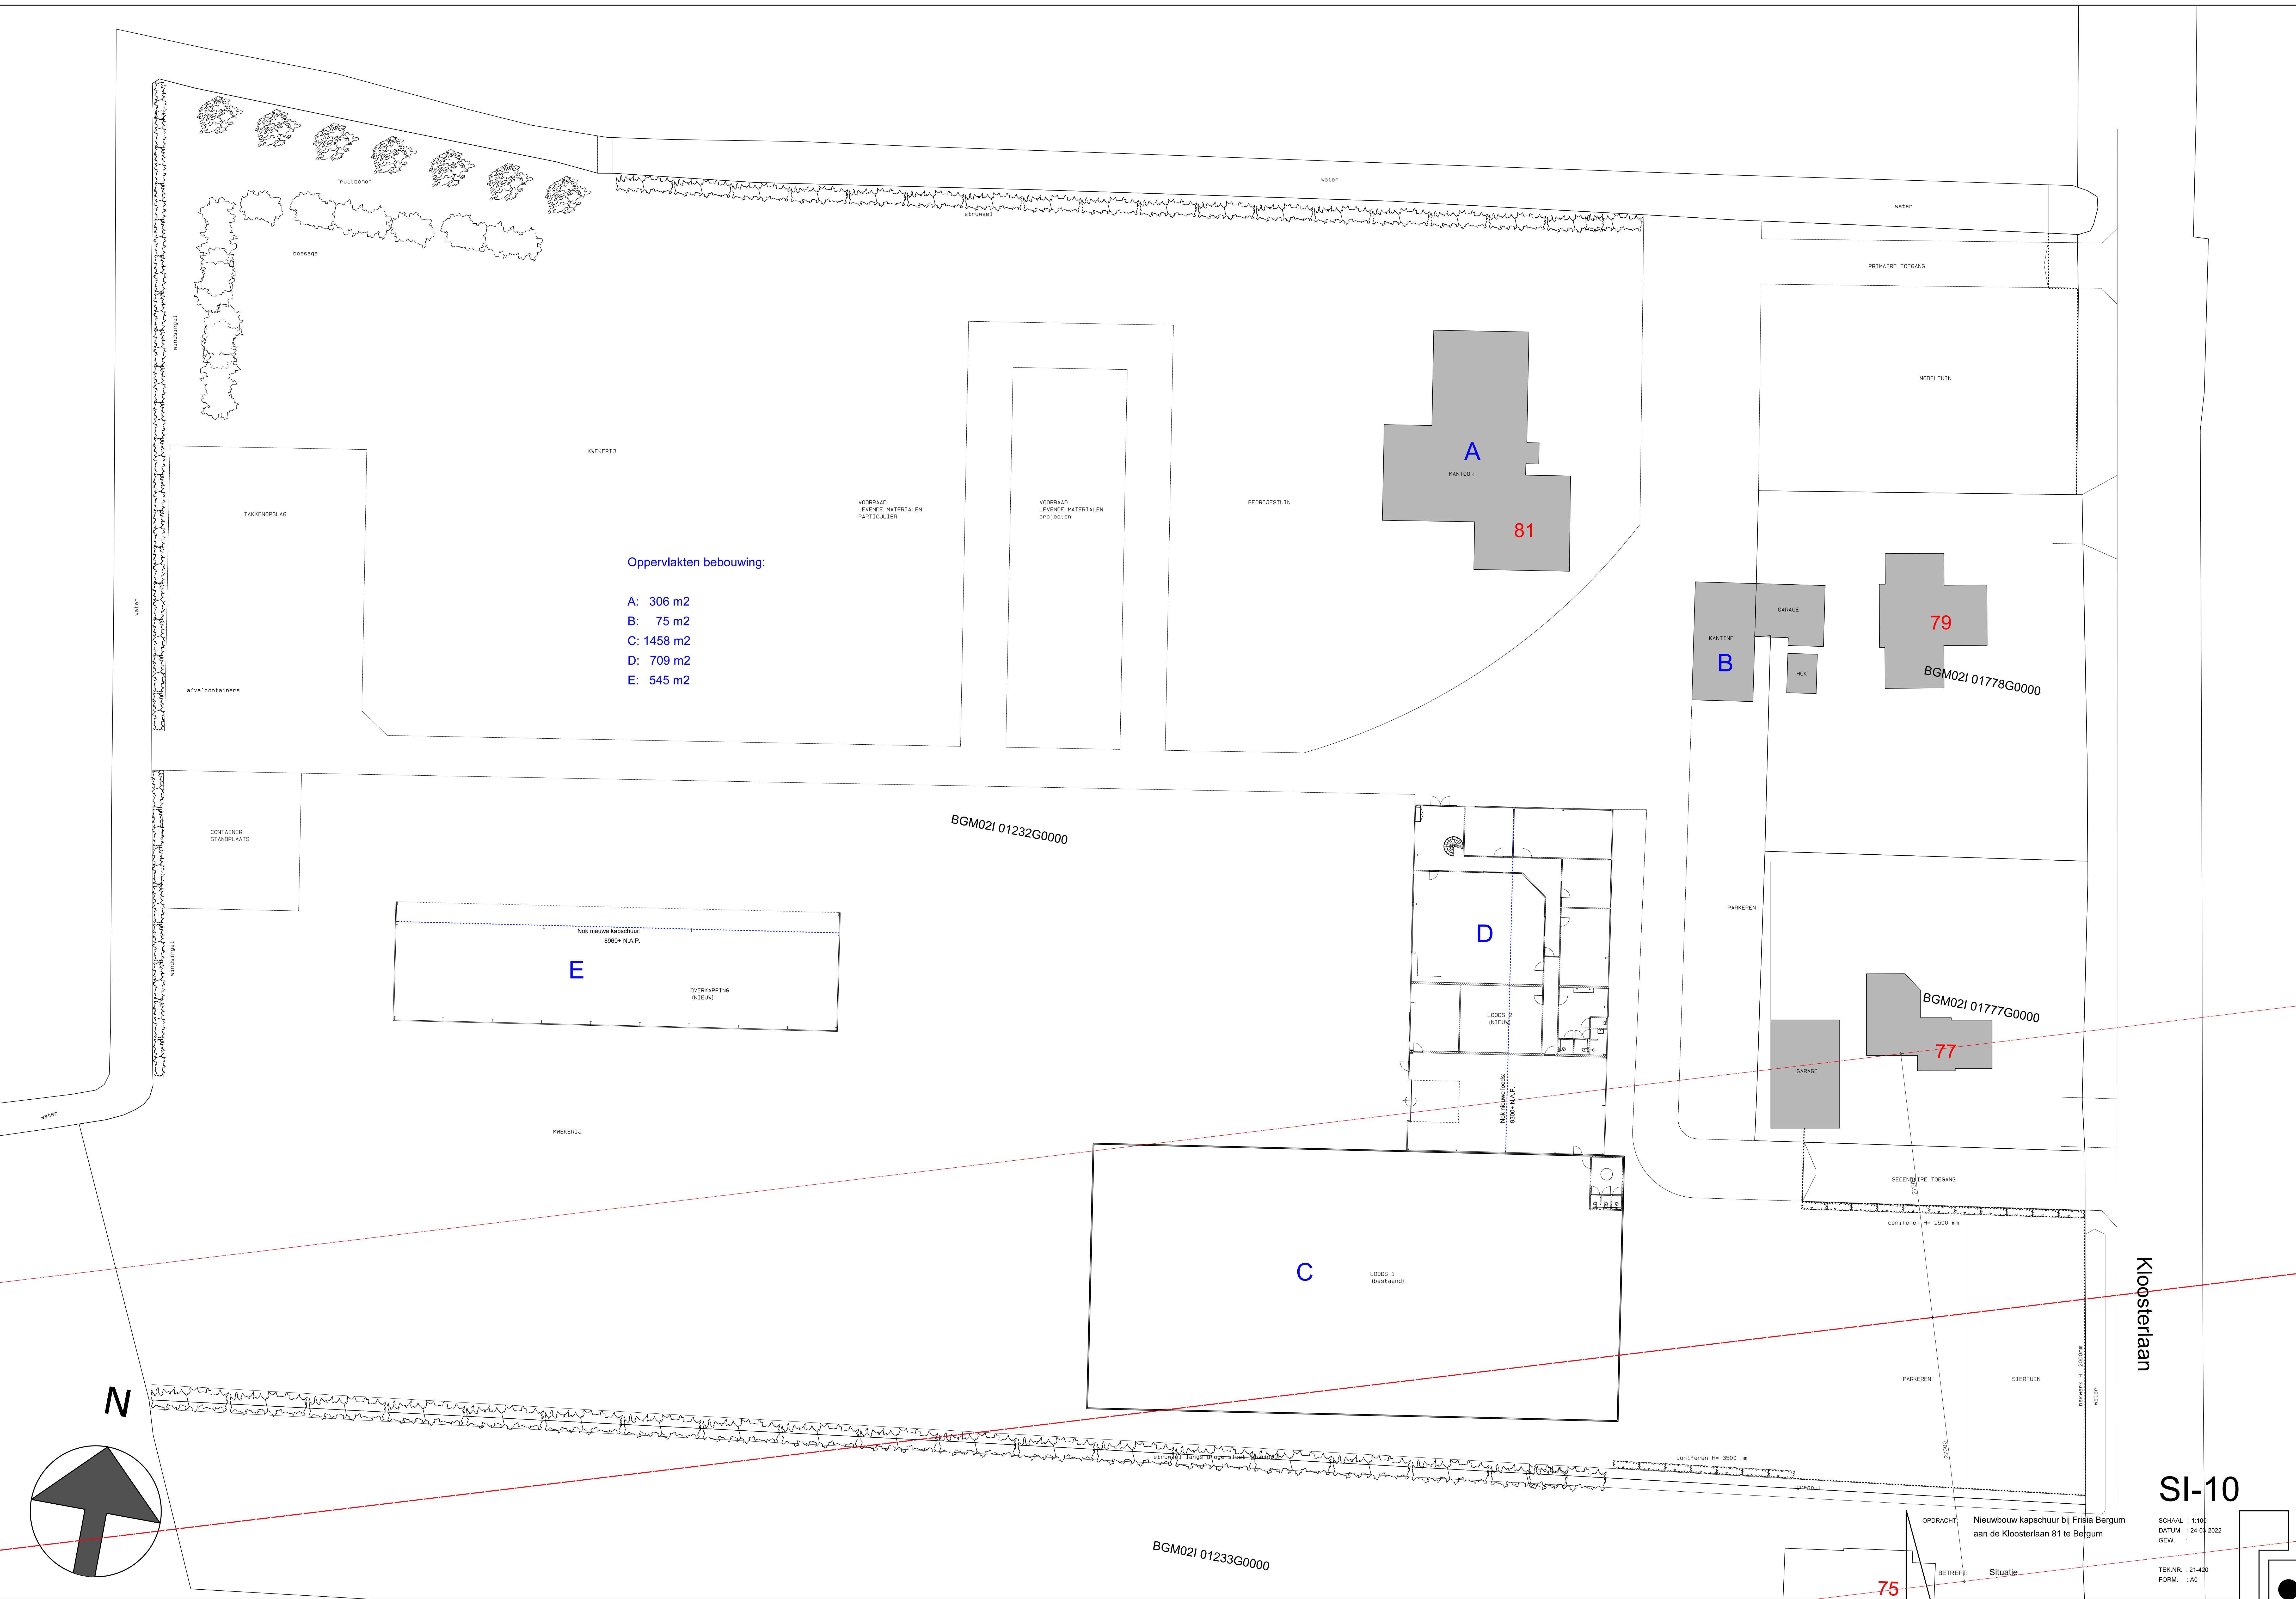

Oppervlakten bebouwing:

- A: 306 m2
- B: 75 m2
- C: 1458 m2
- D: 709 m2
- E: 545 m2

Kloosterlaan

SI-10

OPDRACHT: Nieuwbouw kapschuur bij Fnsia Bergum aan de Kloosterlaan 81 te Bergum

BETREFFT: Situatie

SCHAAL: 1:100
DATUM: 24-03-2022
GEW: 1

TEK.NR.: 21-420
FORM.: A0

Bouwkundig ontwerpbureau Meinsma tel. 0519-295050 email: info@bo-meinsma.nl