
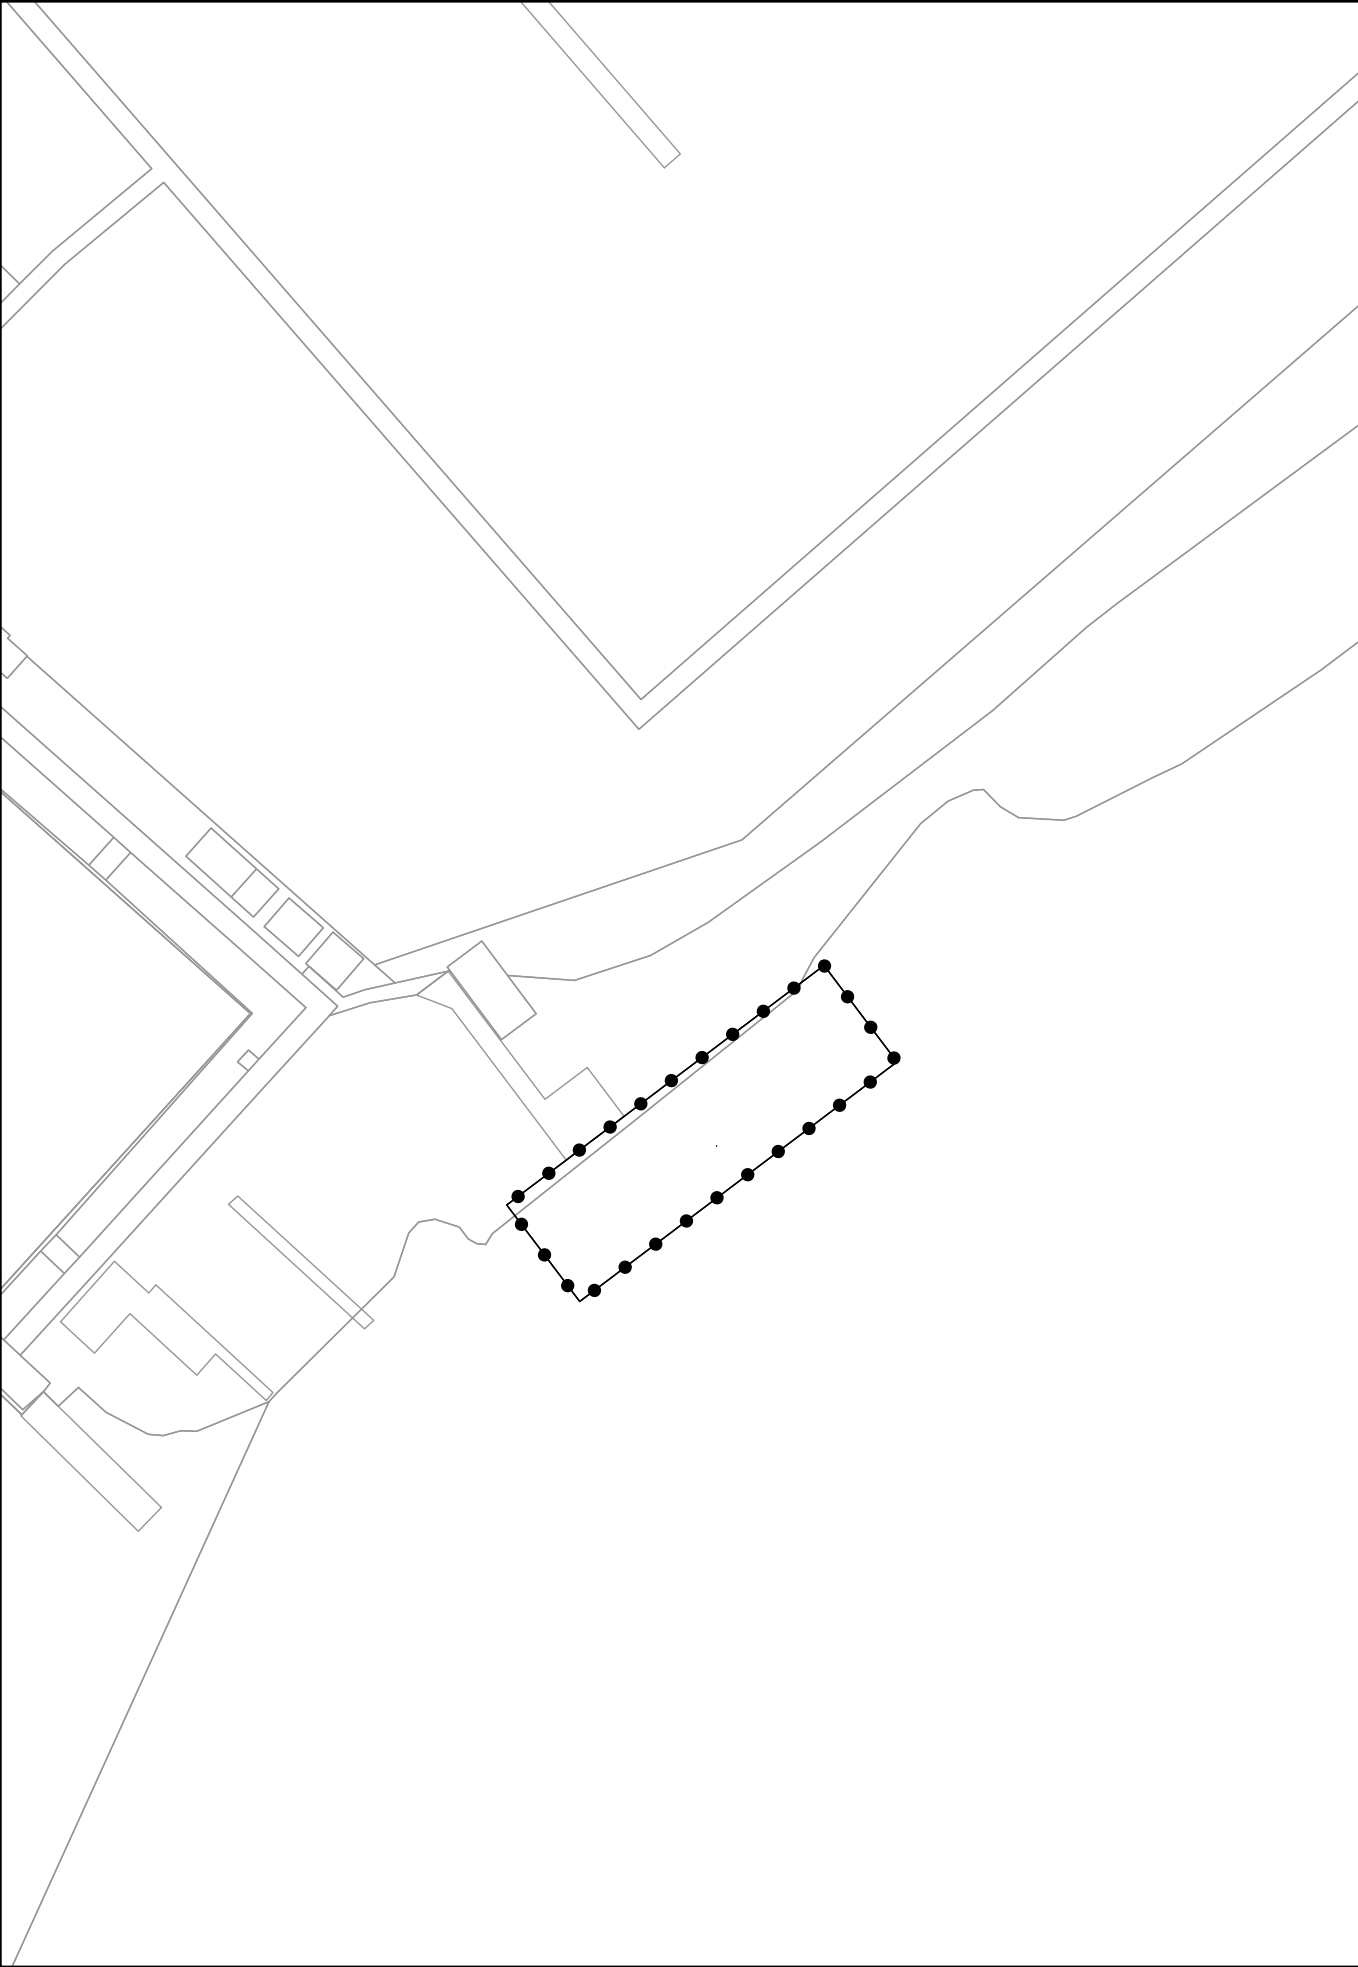


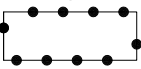

Vergunningsgebied

 Earnewâld woonark nabij woonhaven

Gemeente Tytsjerksteradiel
Earnewâld woonark nabij woonhaven

Omgevingsvergunning






PROJECT 20221580.001
FORMAAT A3
SCHAAL 1:1000
KAART 1/1
GETEKEND FJP
IDN NL.IMRO.0737.00BPVIO24-ON01

Vastgesteld
Ontwerp 16-07-2024
Voorontwerp
Concept



RHO ADVISEURS

info@rho.nl
www.rho.nl



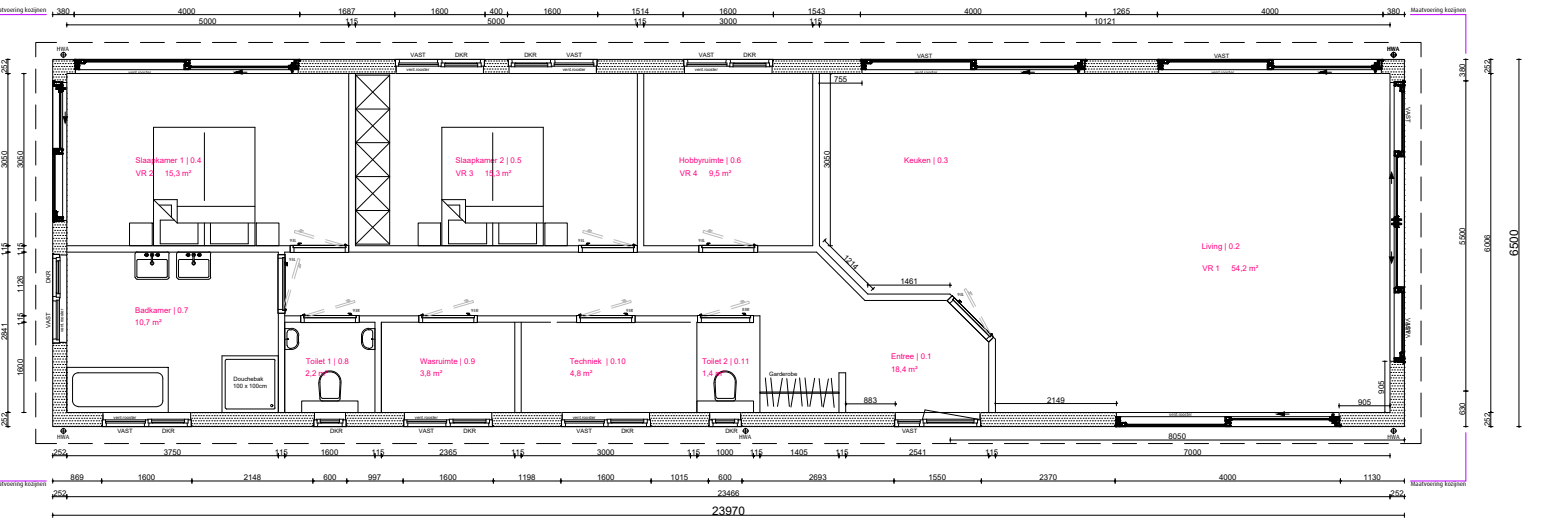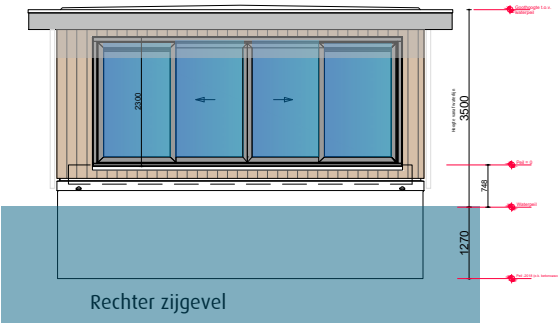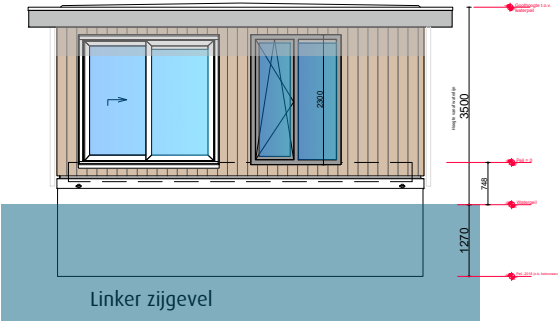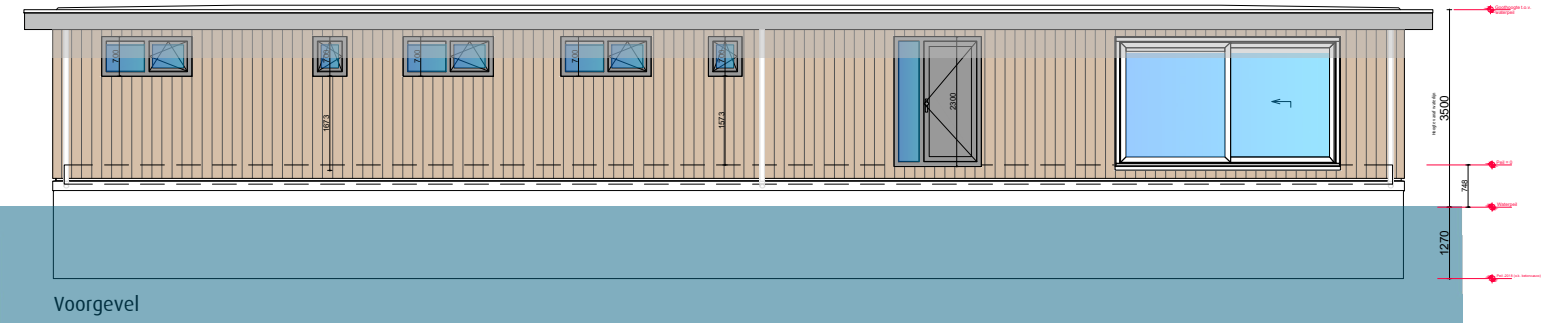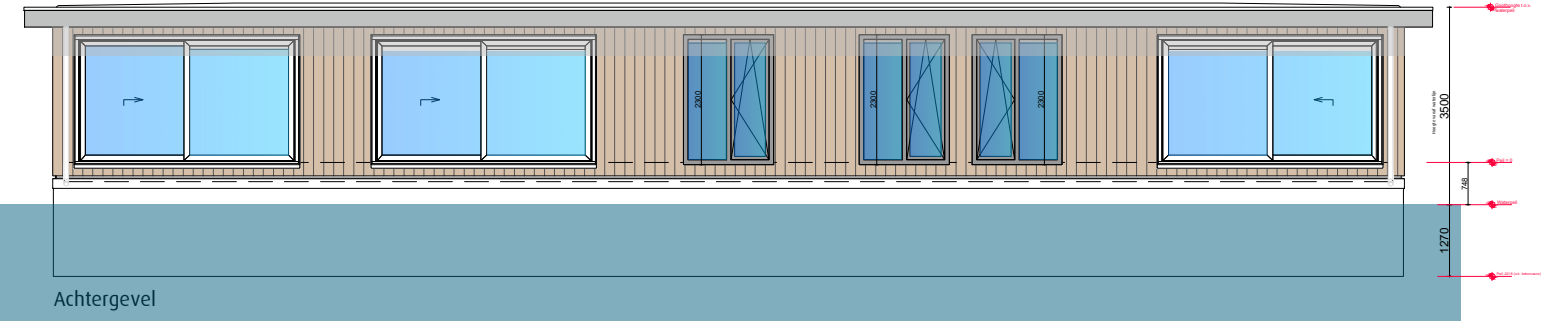

Begane grond

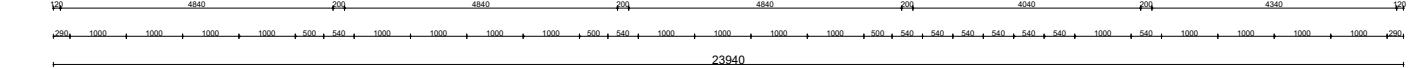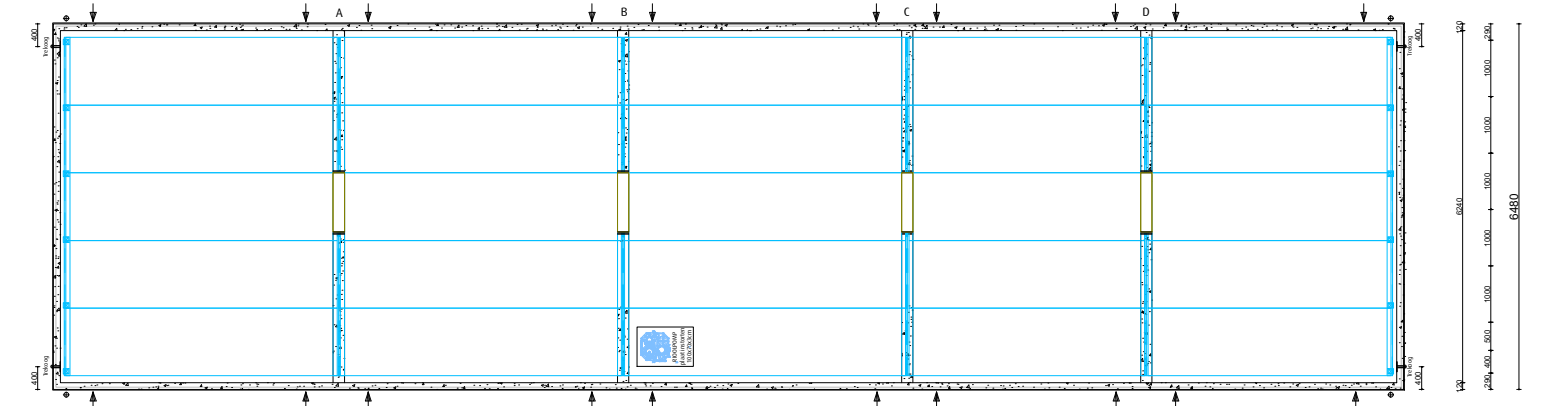

Betoncasco

