



BEGANE GROND  
GEBRUIKSFUNCTIES  
GEBRUIKSOPPERVLAKTE - VERBLIJFSGEBIED

	G.O.	V.G.
gemeenschappelijke ruimten	252.7 m <sup>2</sup>	-
kantoorfunctie (voorsp.)	646.6 m <sup>2</sup>	644.2 m <sup>2</sup> V.G.1+V.G.2

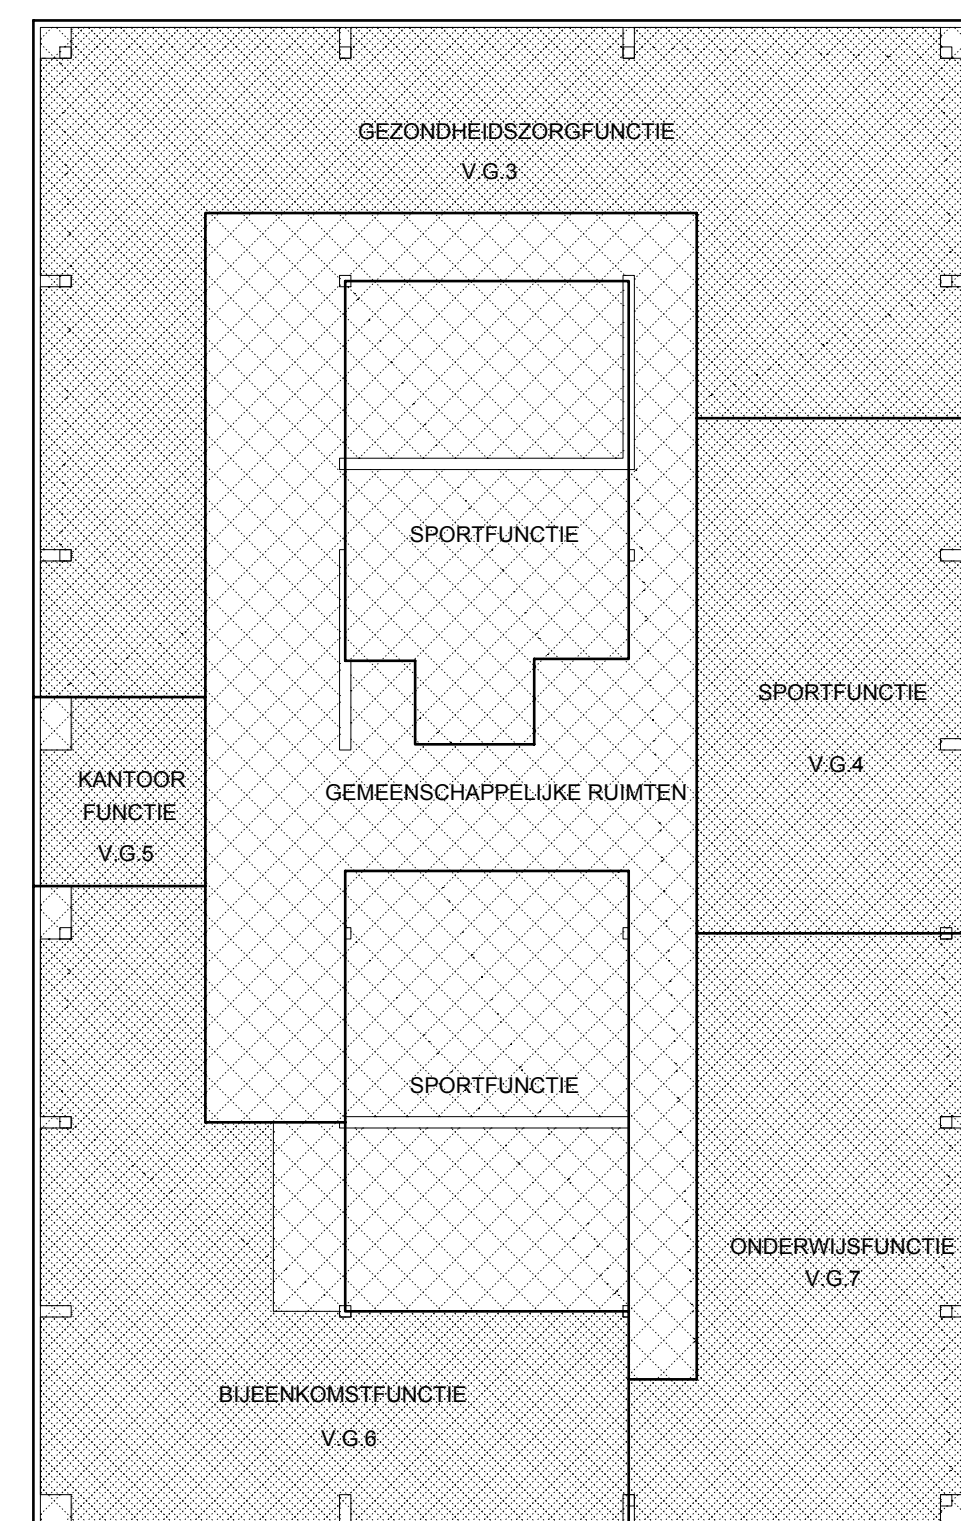


1e VERDIEPING  
GEBRUIKSFUNCTIES  
GEBRUIKSOPPERVLAKTE - VERBLIJFSGEBIED

	G.O.	V.G.
gemeenschappelijke ruimten	190.8 m <sup>2</sup>	-
gezondheidszorgfunctie	215.6 m <sup>2</sup>	213.7 m <sup>2</sup> V.G.3
sportfunctie	263.2 m <sup>2</sup>	98.5 m <sup>2</sup> V.G.4
kantoorfunctie	21.9 m <sup>2</sup>	20.7 m <sup>2</sup> V.G.5
bijeenkomstfunctie	155.5 m <sup>2</sup>	143.6 m <sup>2</sup> V.G.6
onderwijsfunctie	124.4 m <sup>2</sup>	119.4 m <sup>2</sup> V.G.7

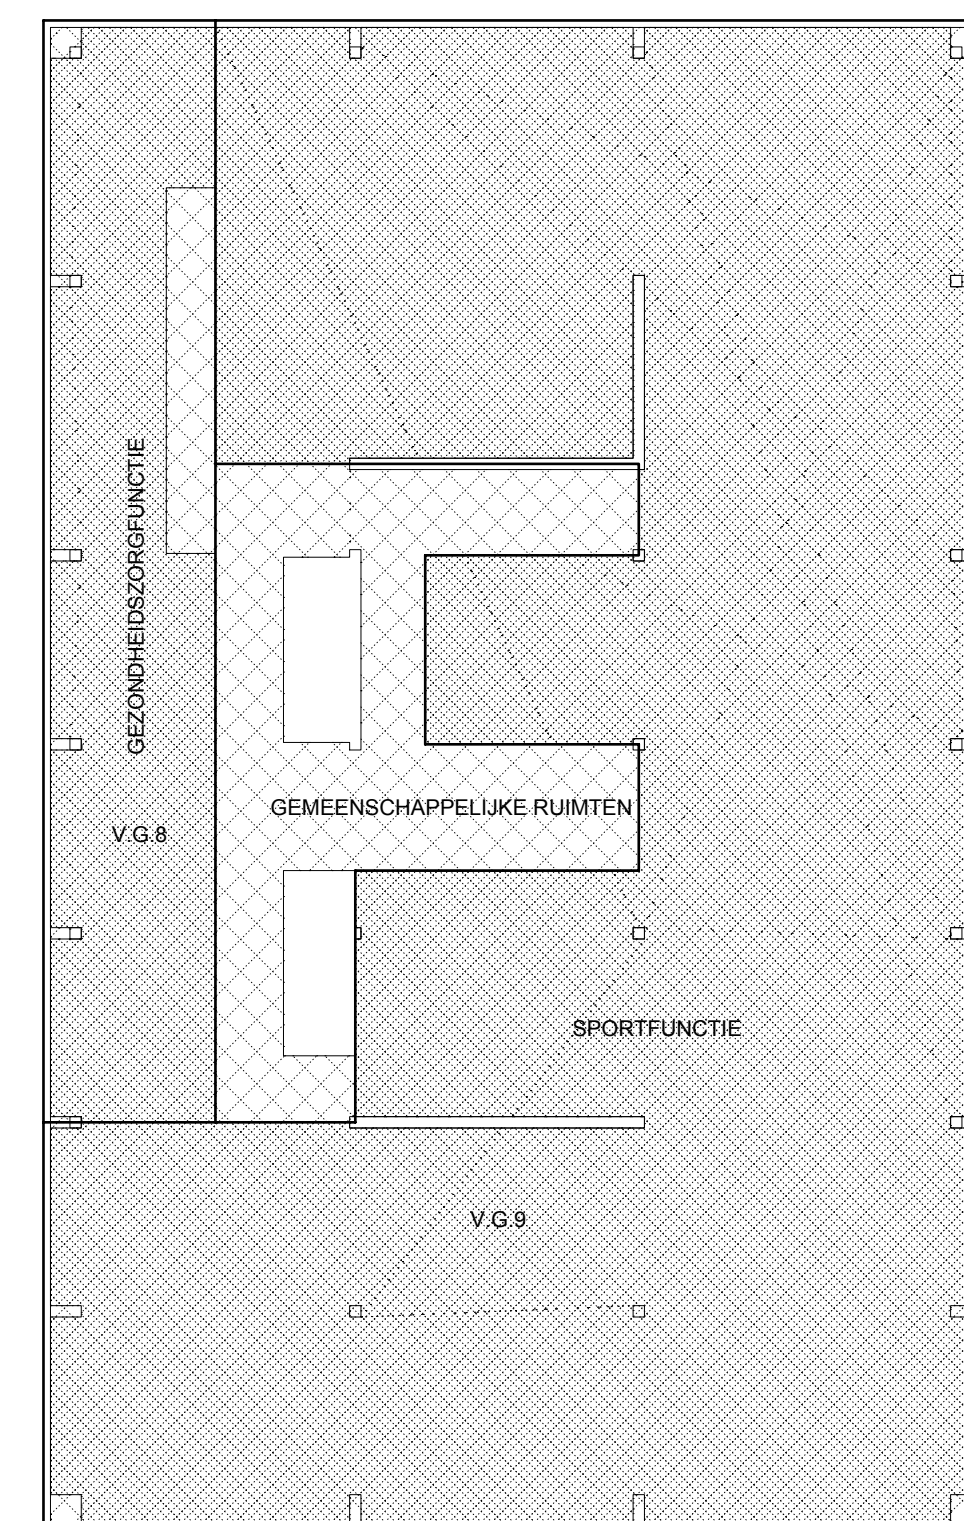


2e VERDIEPING  
GEBRUIKSFUNCTIES  
GEBRUIKSOPPERVLAKTE - VERBLIJFSGEBIED

	G.O.	V.G.
gemeenschappelijke ruimten	96.3 m <sup>2</sup>	-
gezondheidszorgfunctie	125.9 m <sup>2</sup>	112.1 m <sup>2</sup> V.G.8
sportfunctie	726.7 m <sup>2</sup>	722.5 m <sup>2</sup> V.G.9

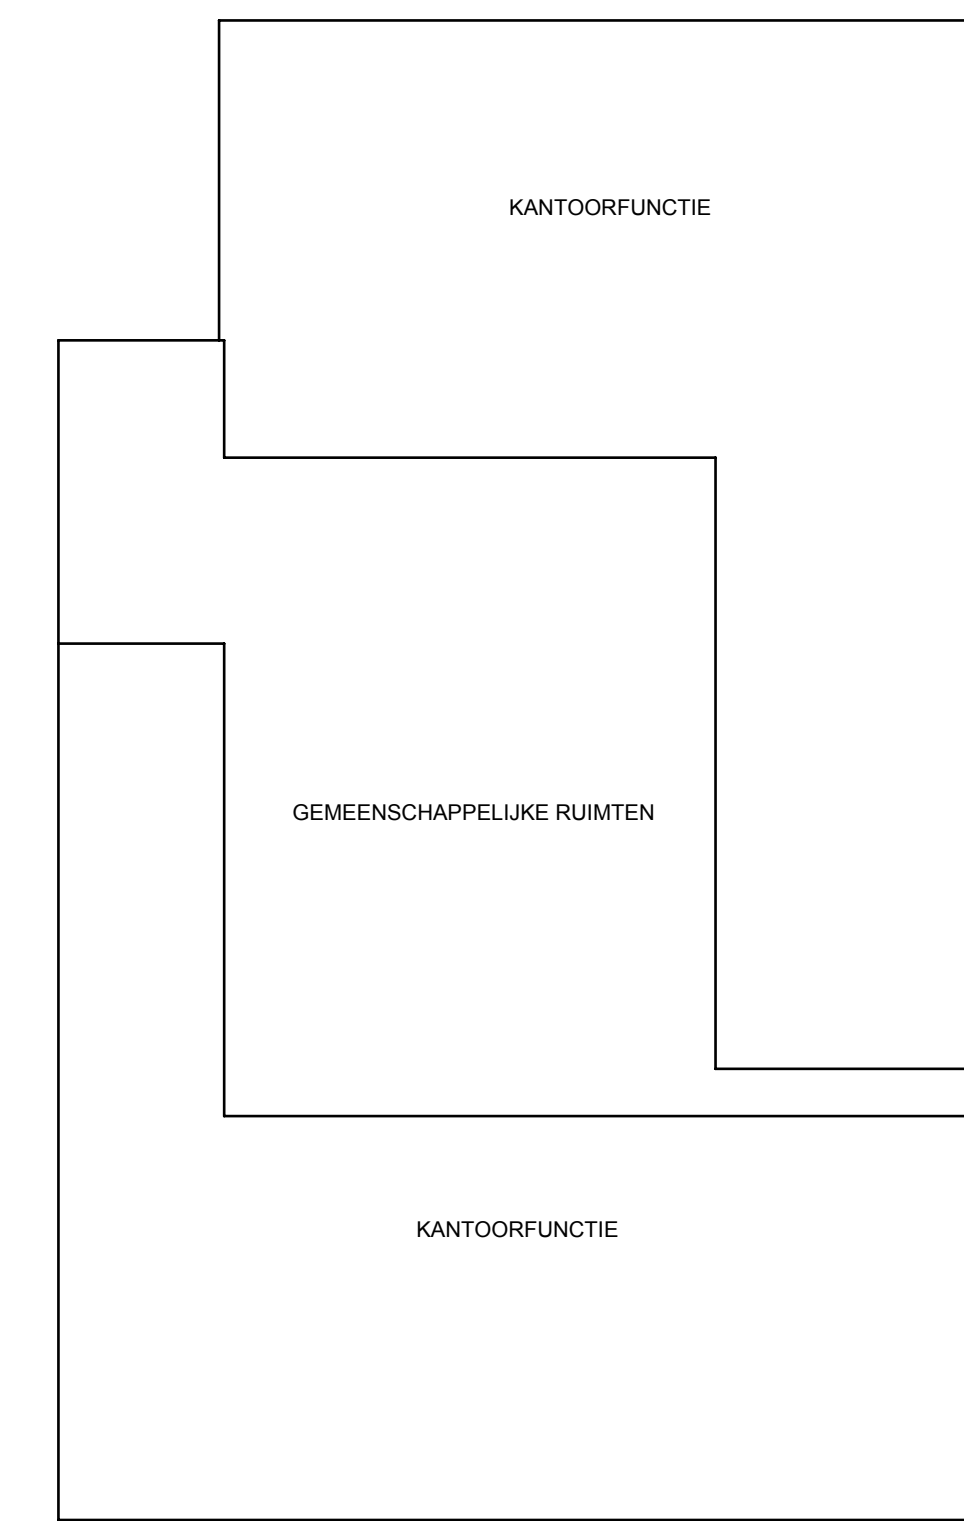


BEGANE GROND  
GEBRUIKSFUNCTIES  
BRUTO VLOEROPPERVLAKTE - BVO

BVO kantoor	672.0 m <sup>2</sup>
BVO gemeenschappelijk	270.7 m <sup>2</sup>
<b>BVO totaal: 942.7 m<sup>2</sup></b>	

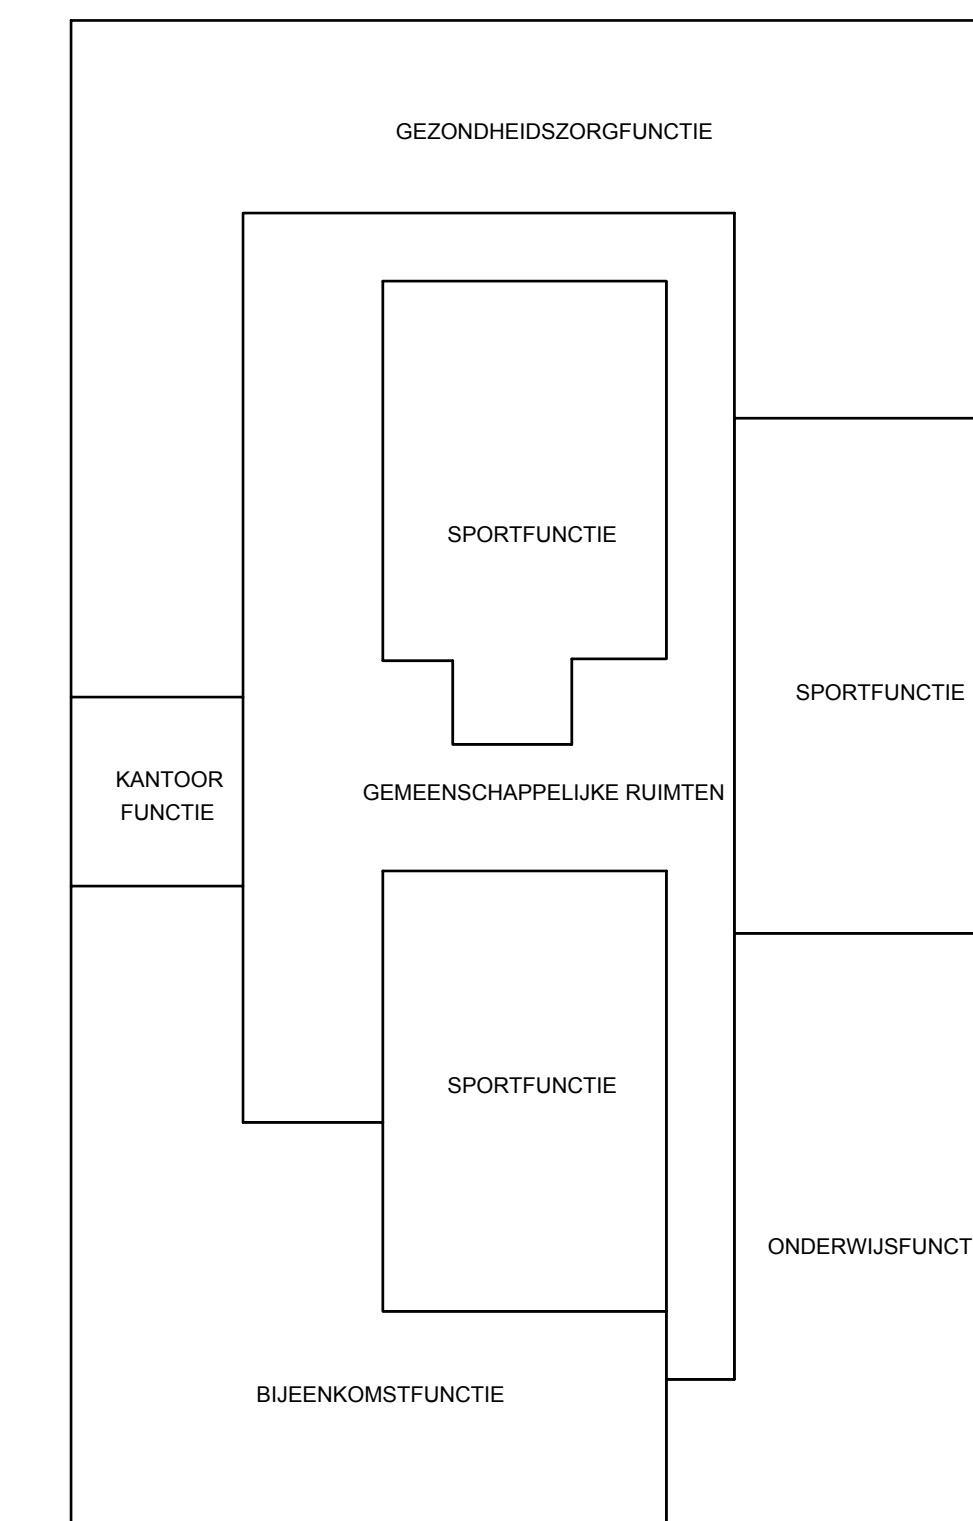


1e VERDIEPING  
GEBRUIKSFUNCTIES  
BRUTO VLOEROPPERVLAKTE - BVO

BVO gezondheidszorg	226.1 m <sup>2</sup>
BVO sport	271.1 m <sup>2</sup>
BVO kantoor	22.8 m <sup>2</sup>
BVO bijeenkomst	161.8 m <sup>2</sup>
BVO onderwijs	125.4 m <sup>2</sup>
BVO gemeenschappelijk	192.9 m <sup>2</sup>
<b>BVO totaal: 1000 m<sup>2</sup></b>	

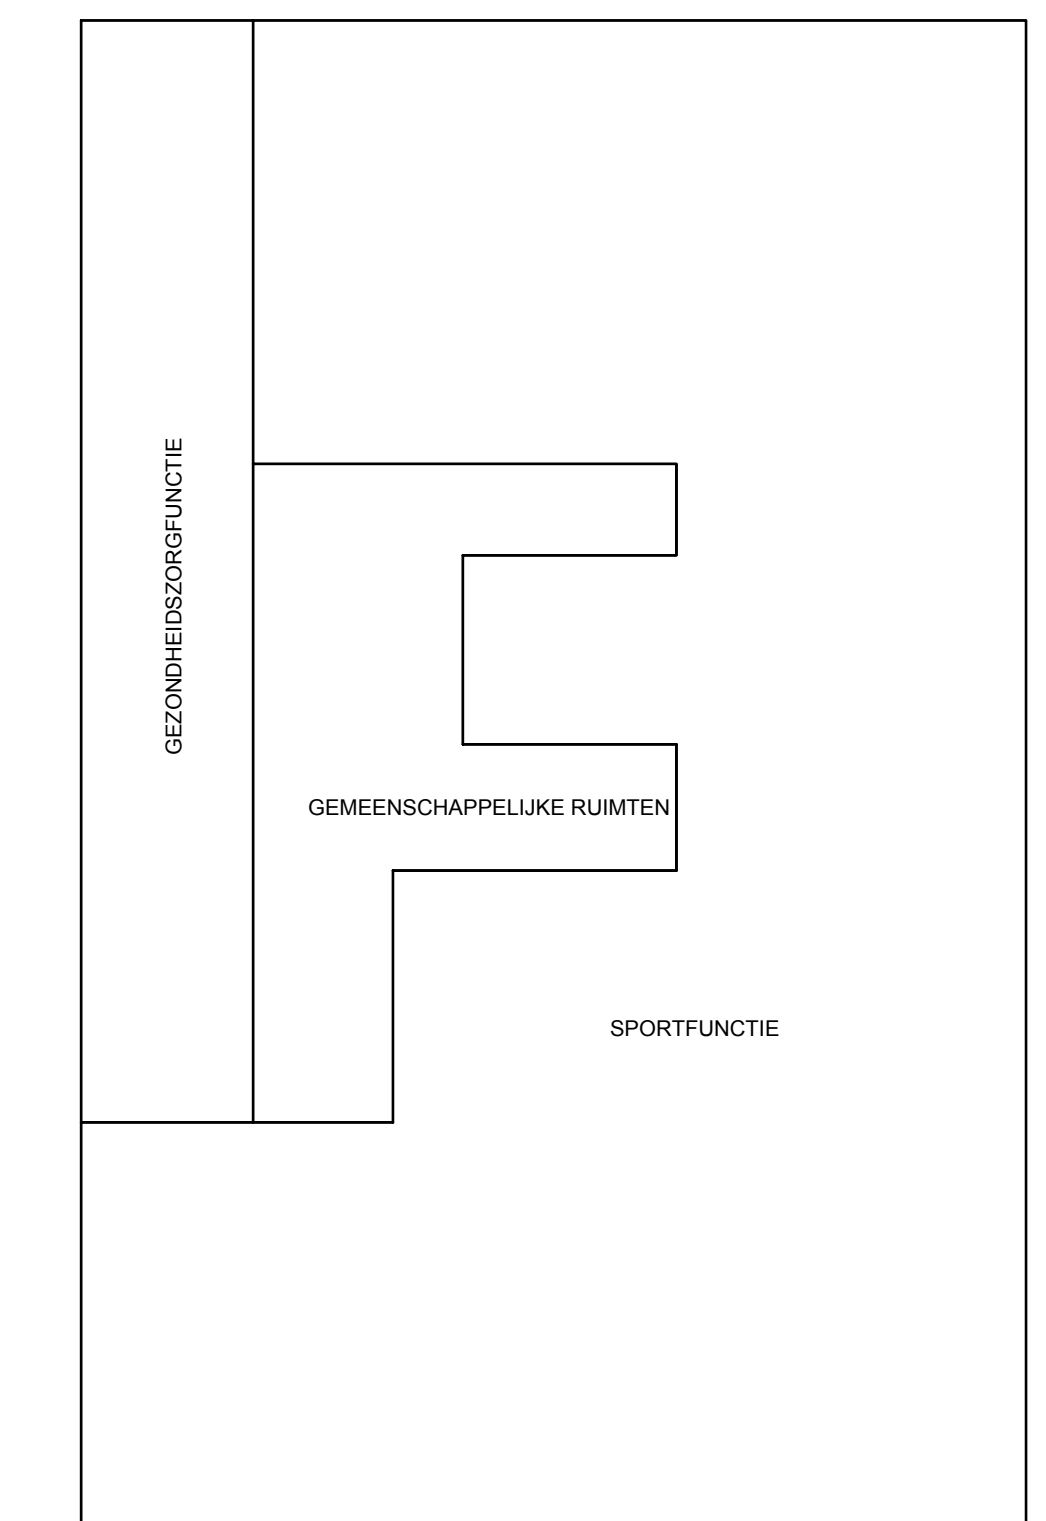


2e VERDIEPING  
GEBRUIKSFUNCTIES  
BRUTO VLOEROPPERVLAKTE - BVO

BVO sport	750.5 m <sup>2</sup>
BVO gezondheidszorg	132.6 m <sup>2</sup>
BVO gemeenschappelijk	116.9 m <sup>2</sup>
<b>BVO totaal: 1000 m<sup>2</sup></b>	

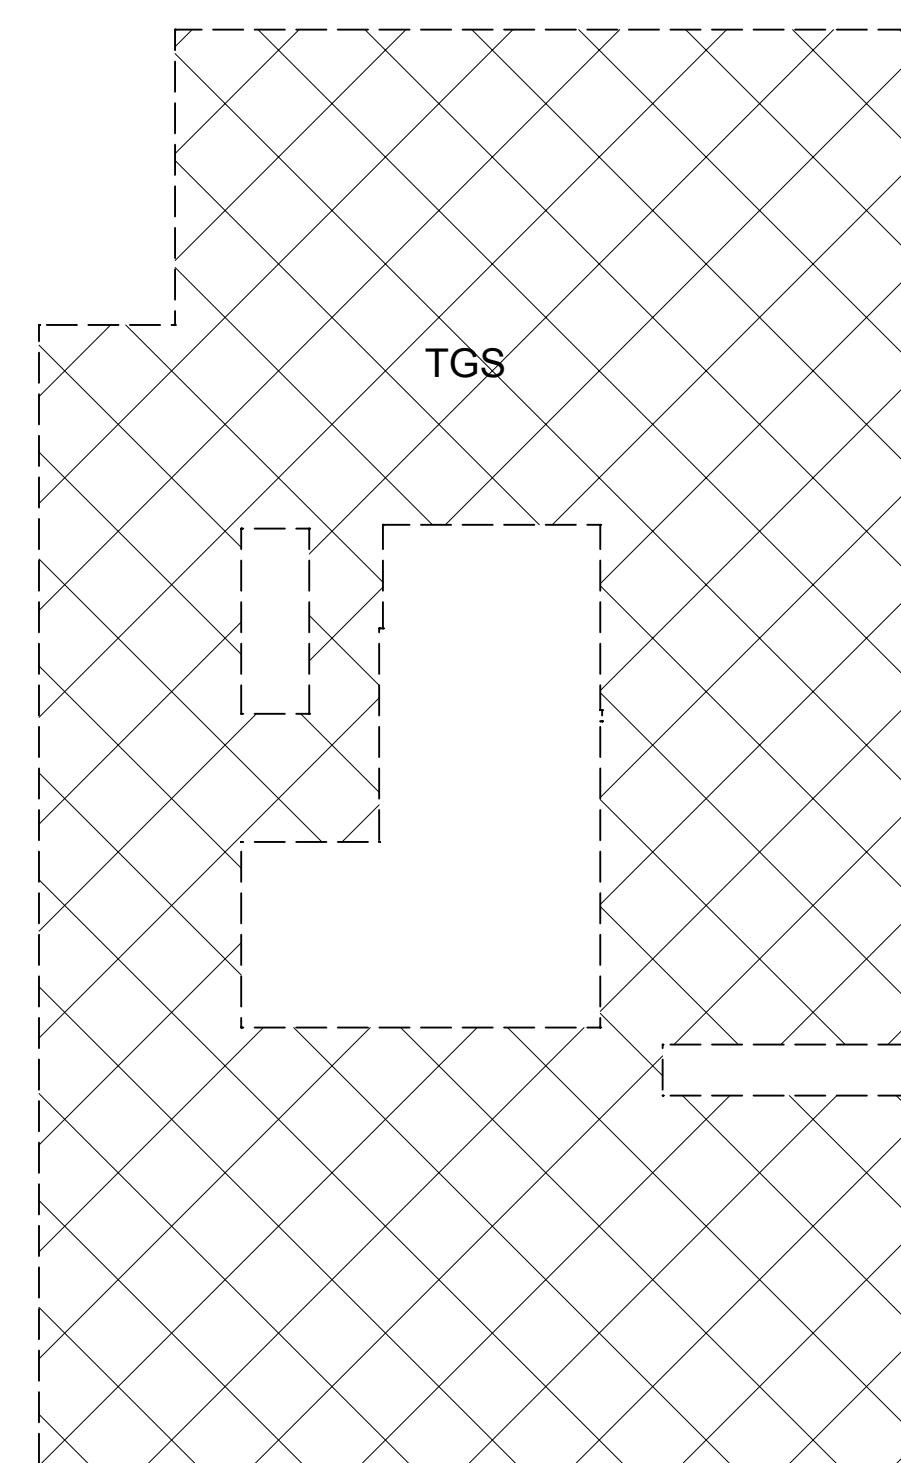


BEGANE GROND  
TOEGANKELIJKHEIDSSector

TGS 732.8 m<sup>2</sup>

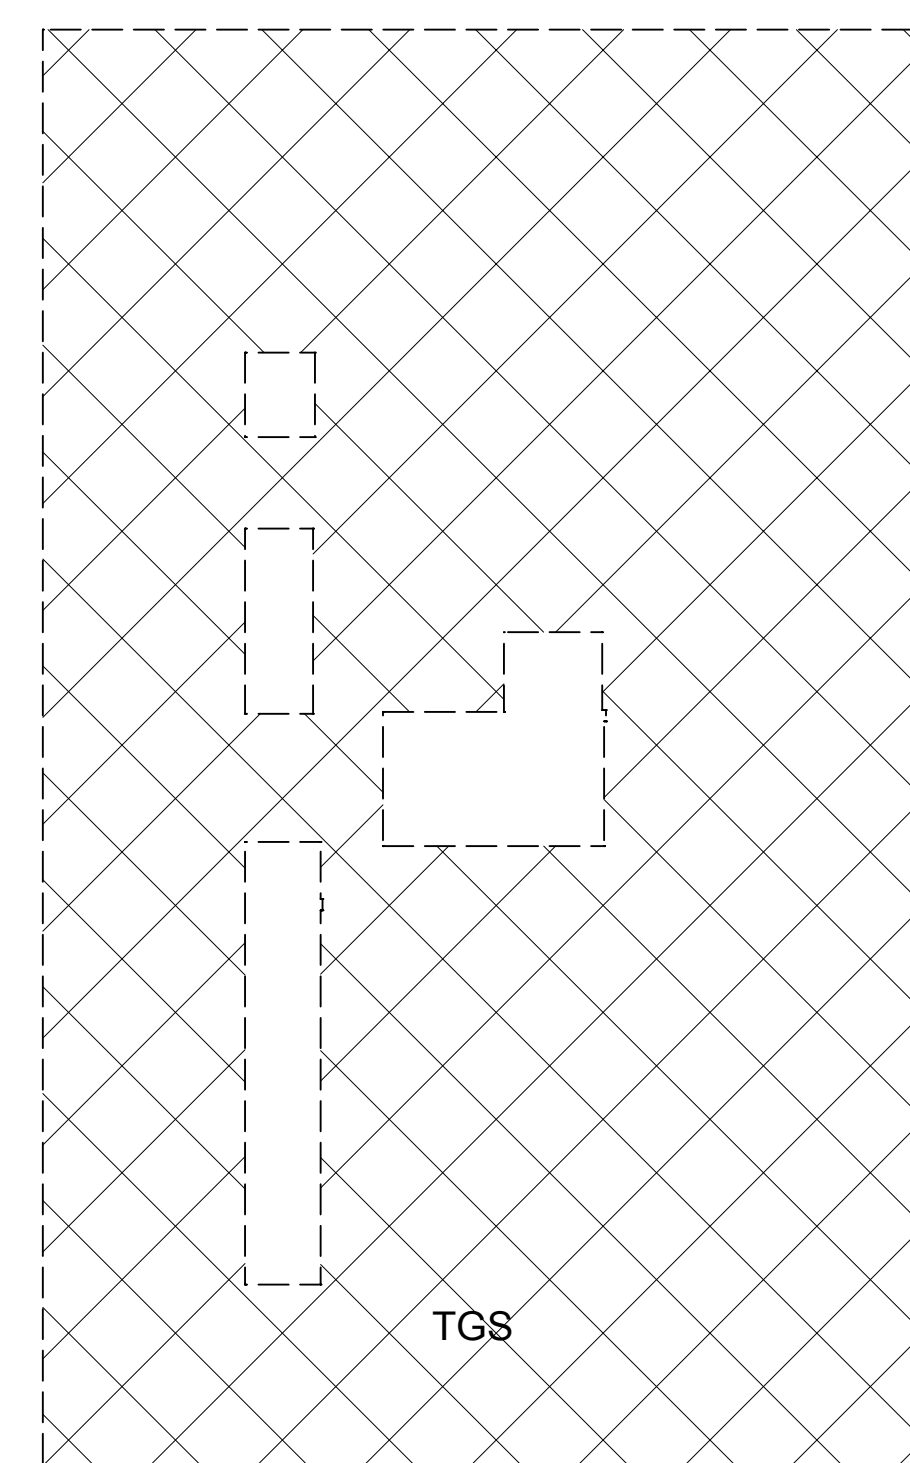


1e VERDIEPING  
TOEGANKELIJKHEIDSSector

TGS 811.3 m<sup>2</sup>

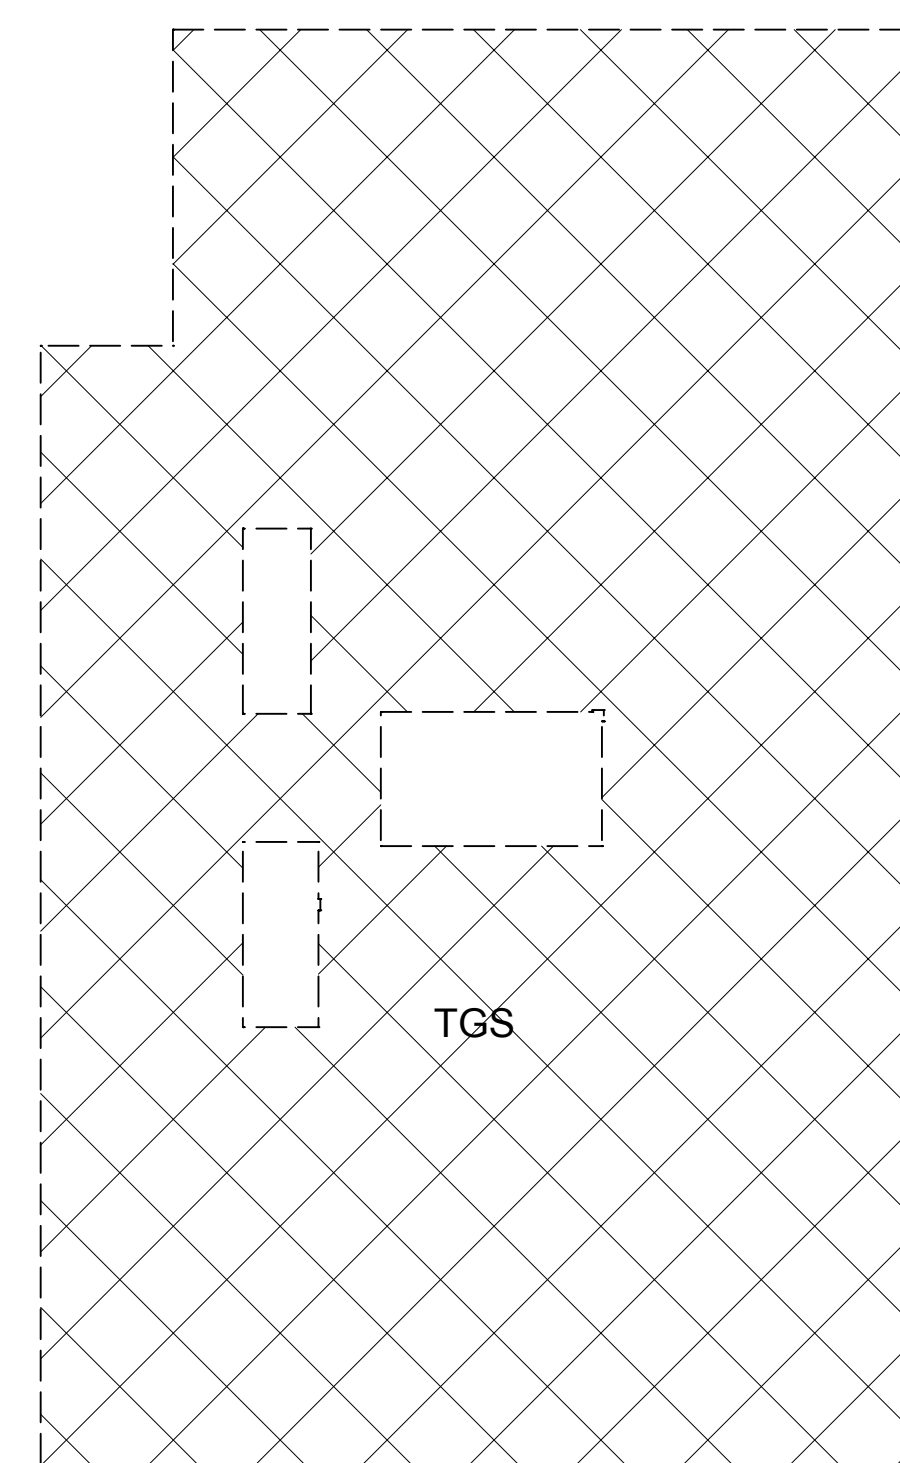

2e VERDIEPING  
TOEGANKELIJKHEIDSSector

TGS 855.3 m<sup>2</sup>

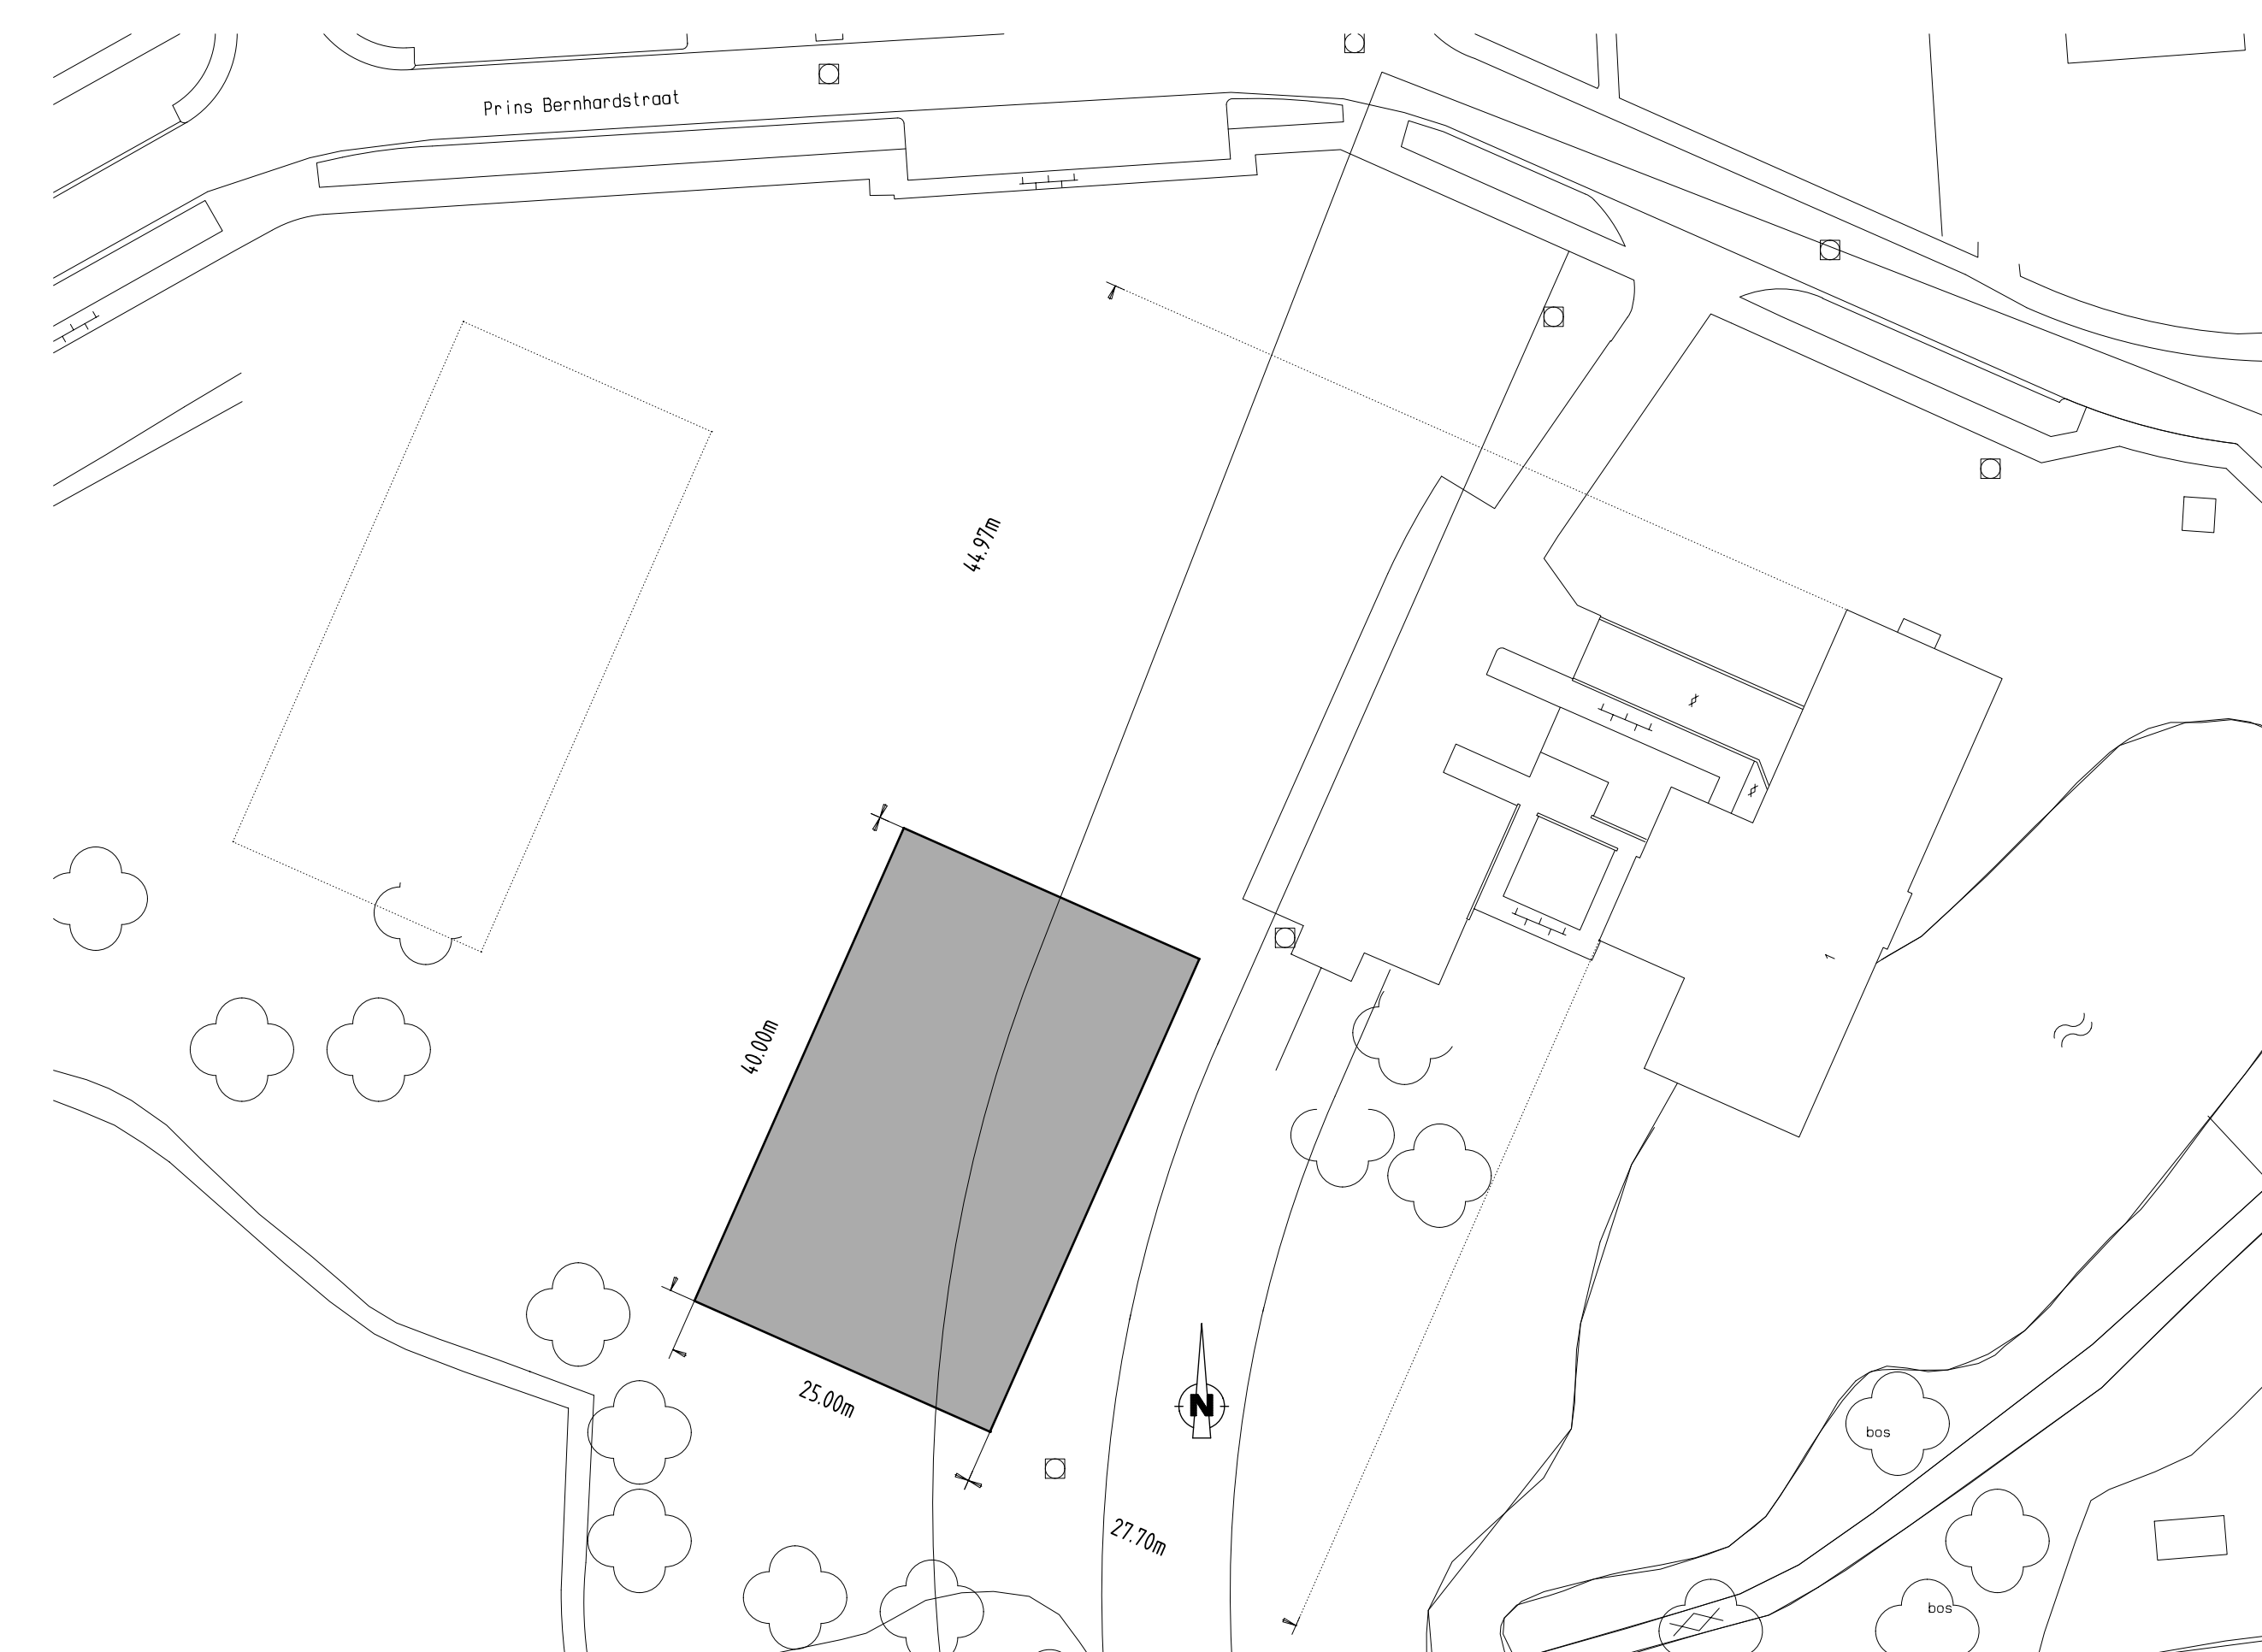

SITUATIE schaal 1 : 500

Project: Bewegingscentrum Reset te Burgum  
Opdrachtgever: Cheam Holding  
Onderdeed: **Bouwbesluit en situatie**

**Constructies:**  




Getekend: ing. M. Noordhuis  
Schaal: 1:100  
Datum: 11-12-2012

Tekeningstatus:  
TER GOEDKEURING


Gewijzigd:  
A: 14-12-2012 F: K:  
B: G: L:  
C: H: M:  
D: I: N:  
E: J: O:

Werknummer:  
**931a**


Tekeningnummer:  
**BV-03**

© Johan Sijtsma architecten bv. Bv. 050 001  
Johan Sijtsma architecten bv. Hartingestraatweg 103, 8914 AZ Ljouwerden  
Telefoon 050 213 30 40, email info@johansijtsma.nl, website www.johansijtsma.nl




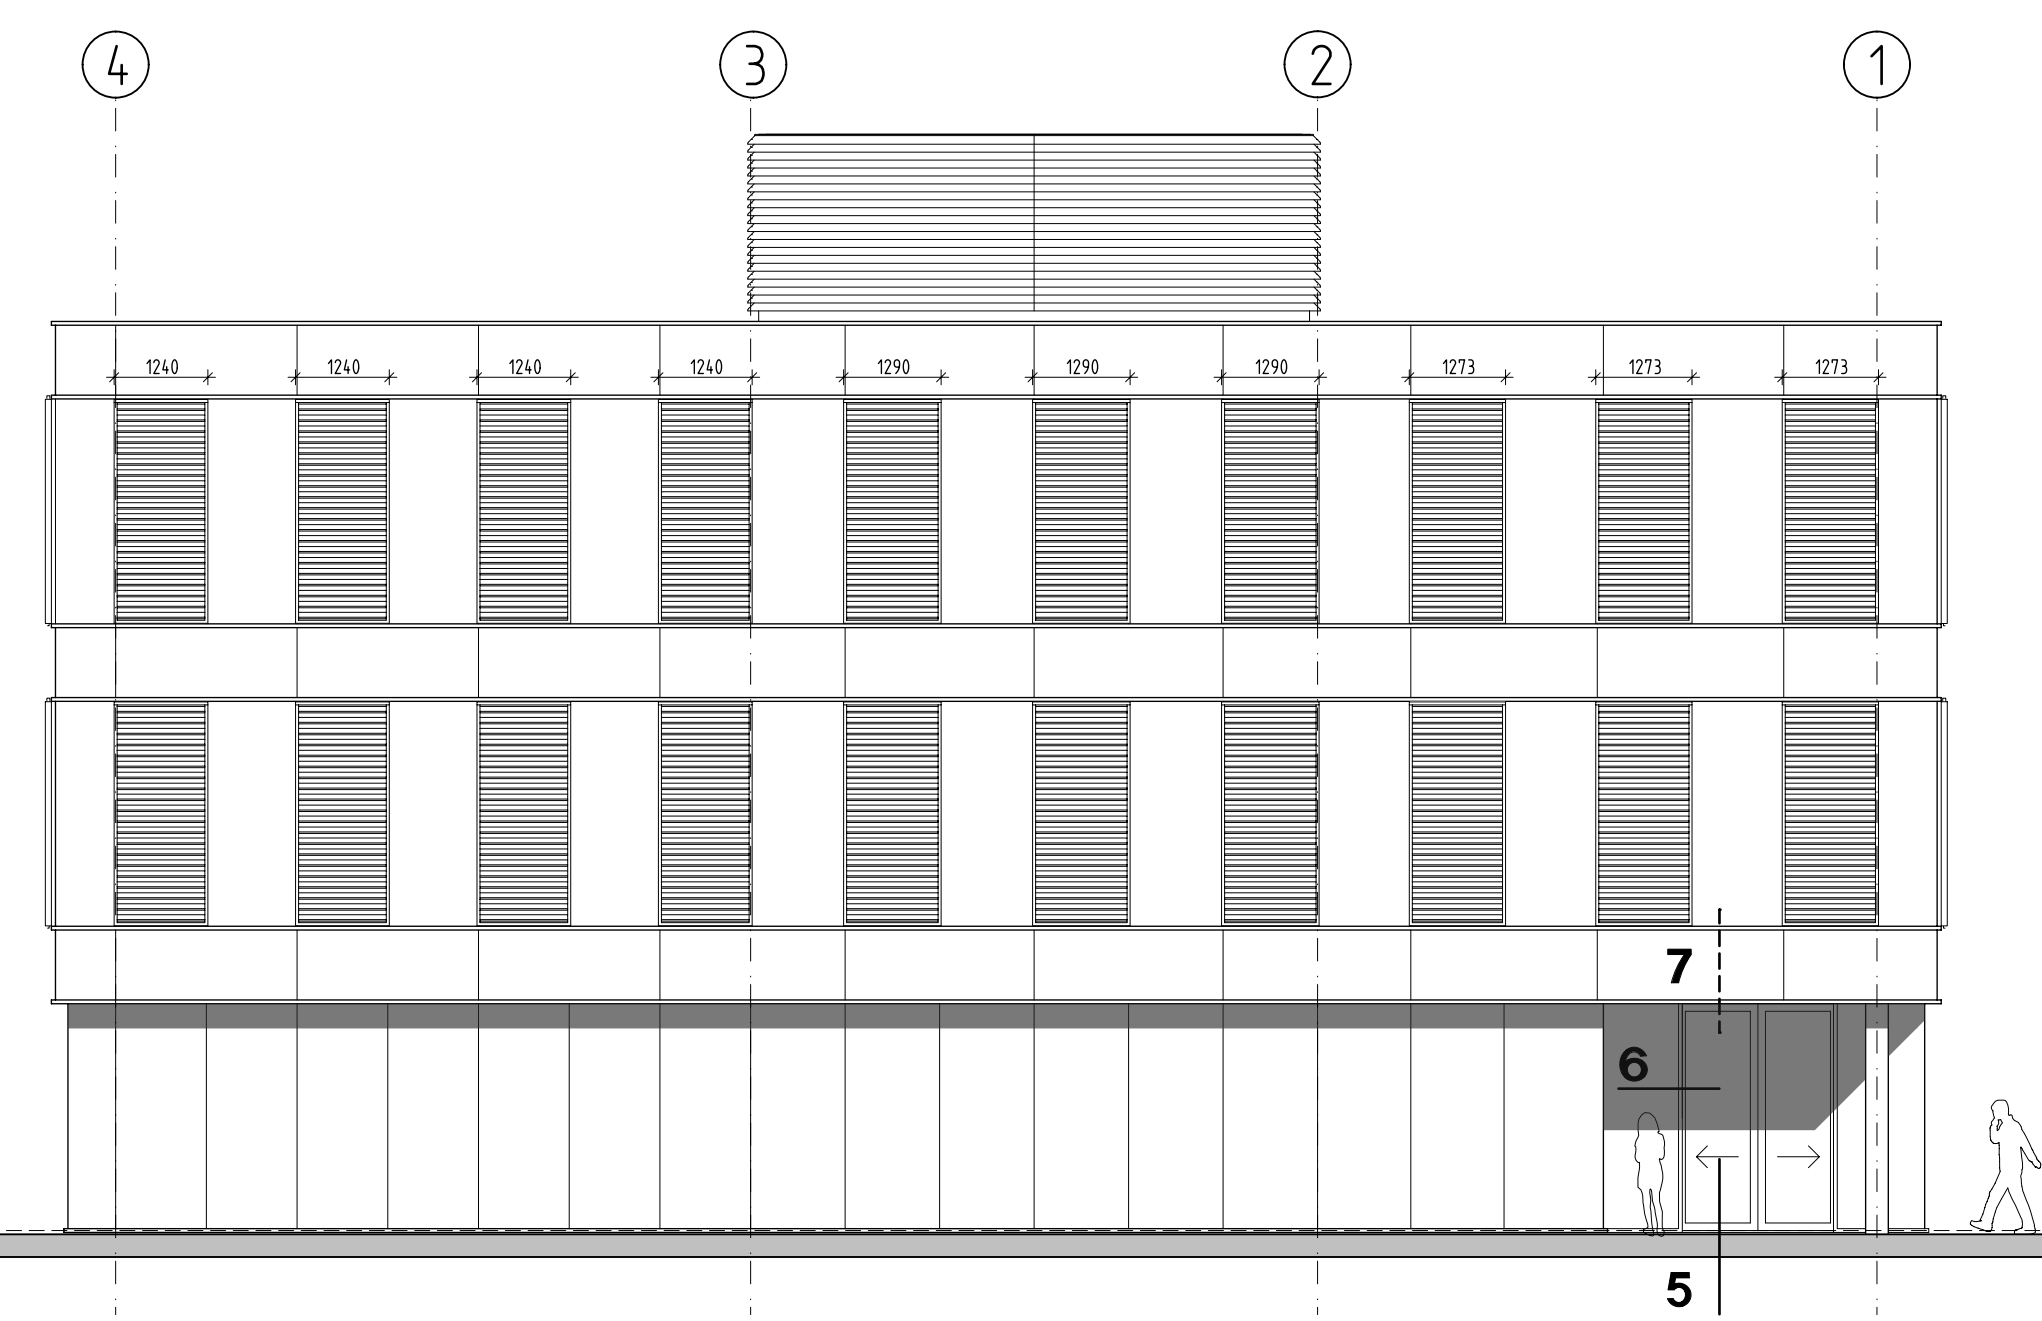


NOORDGEVEL

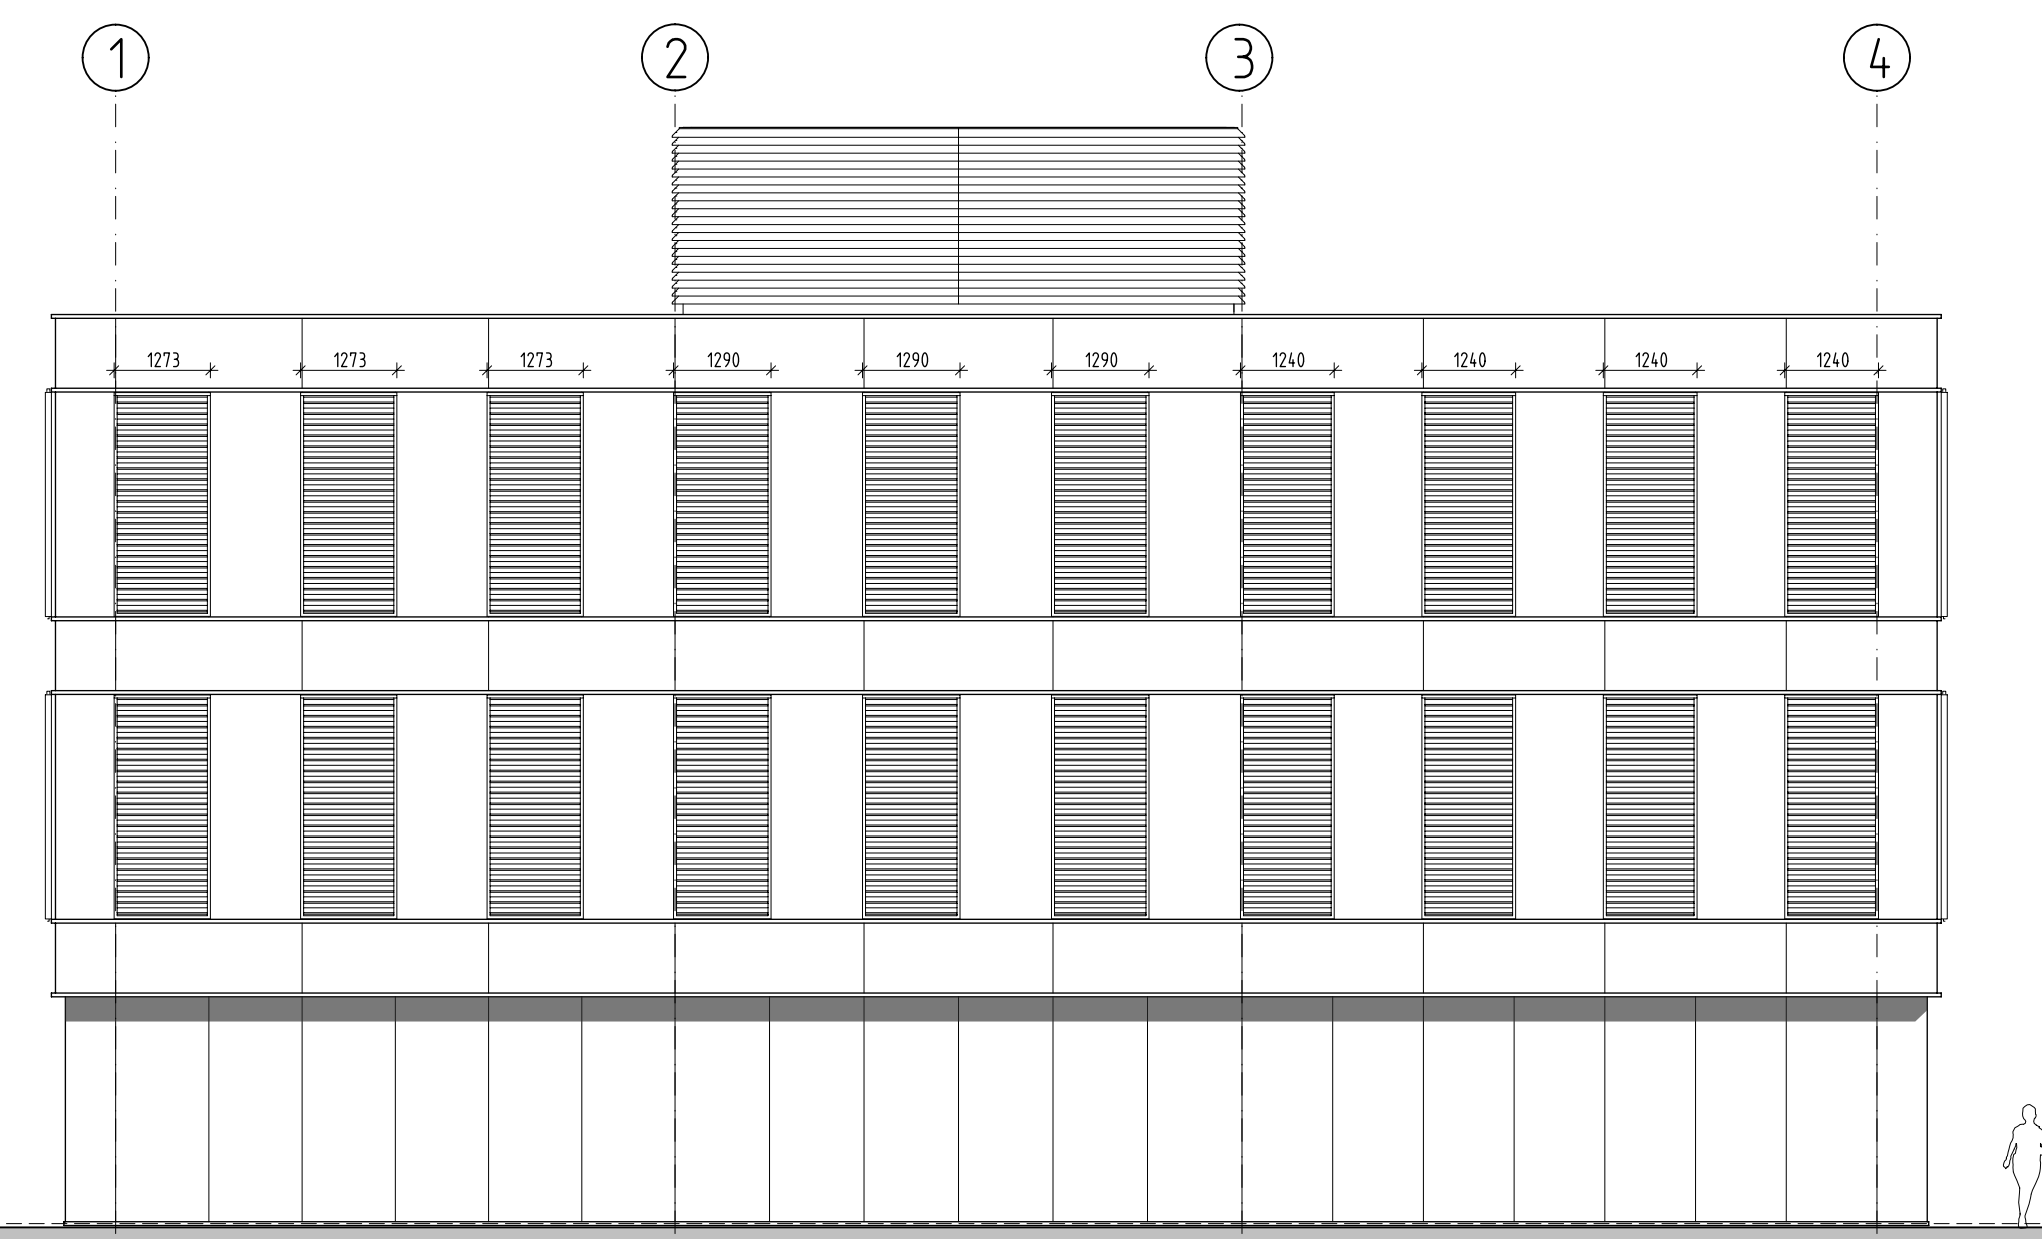


ZUIDGEVEL

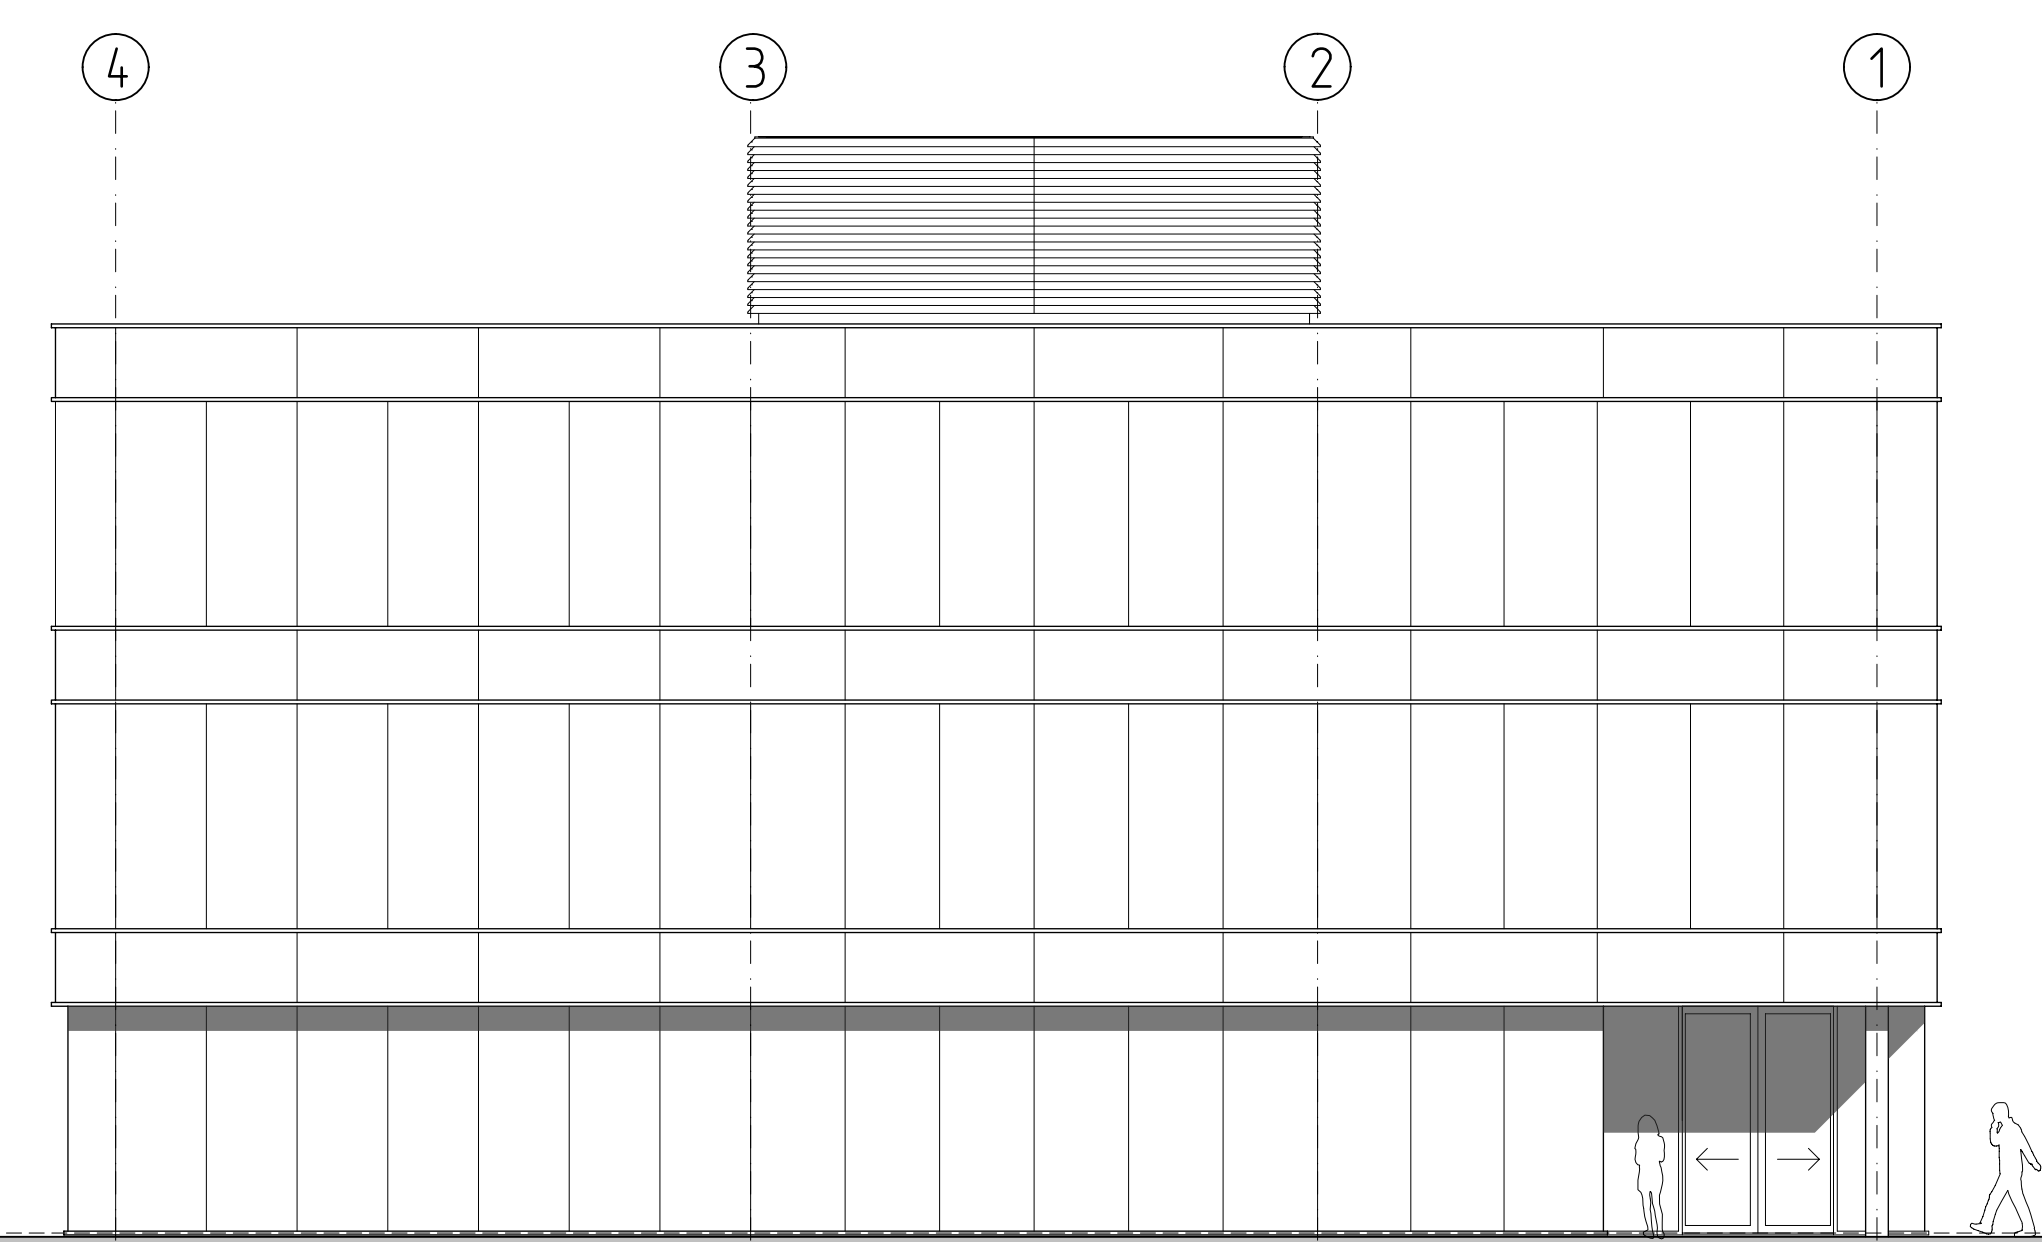


NOORDGEVEL (zonwering niet getekend)

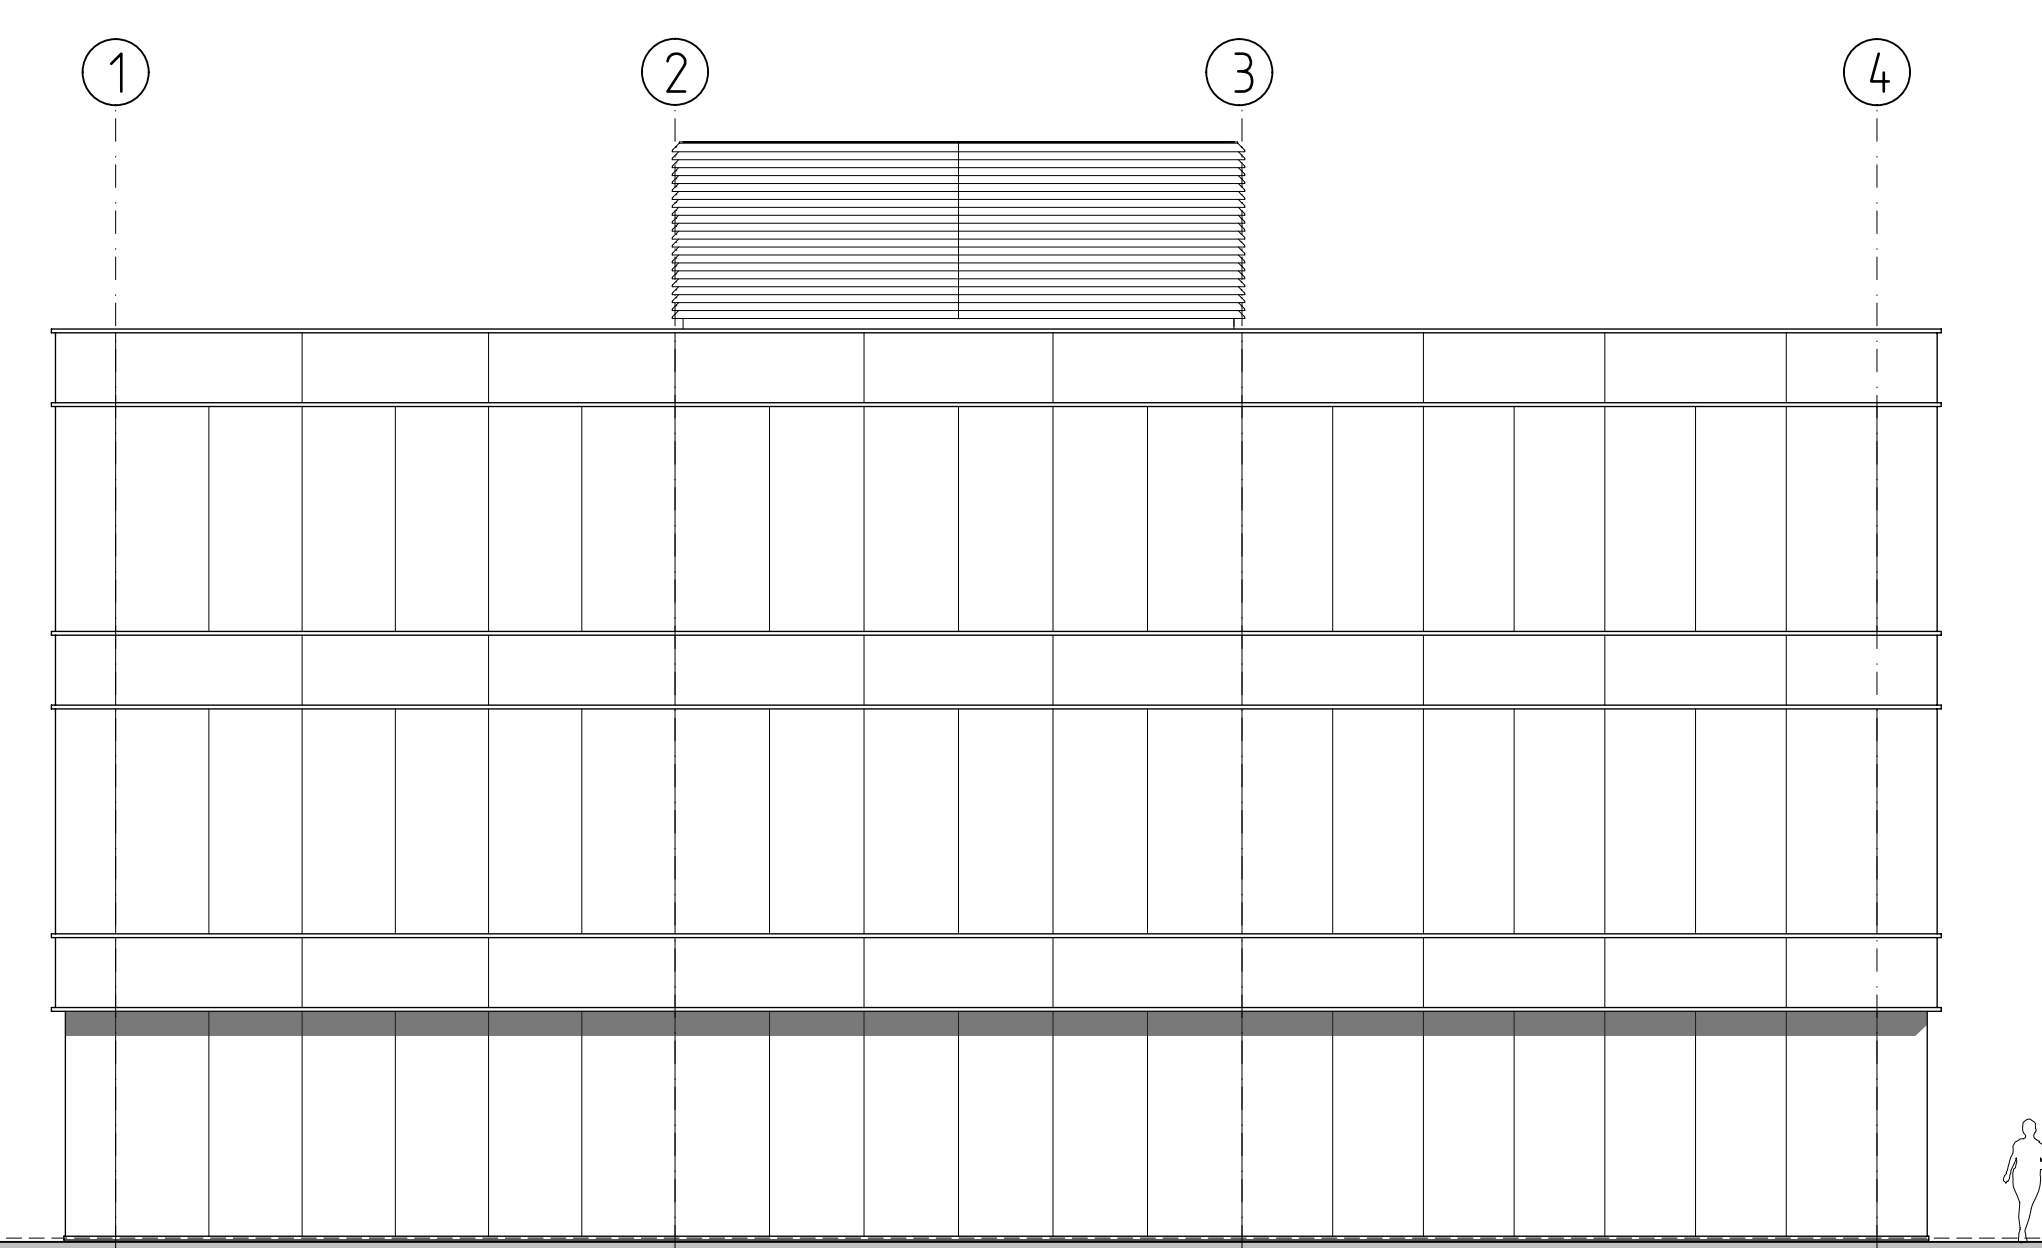


ZUIDGEVEL (zonwering niet getekend)

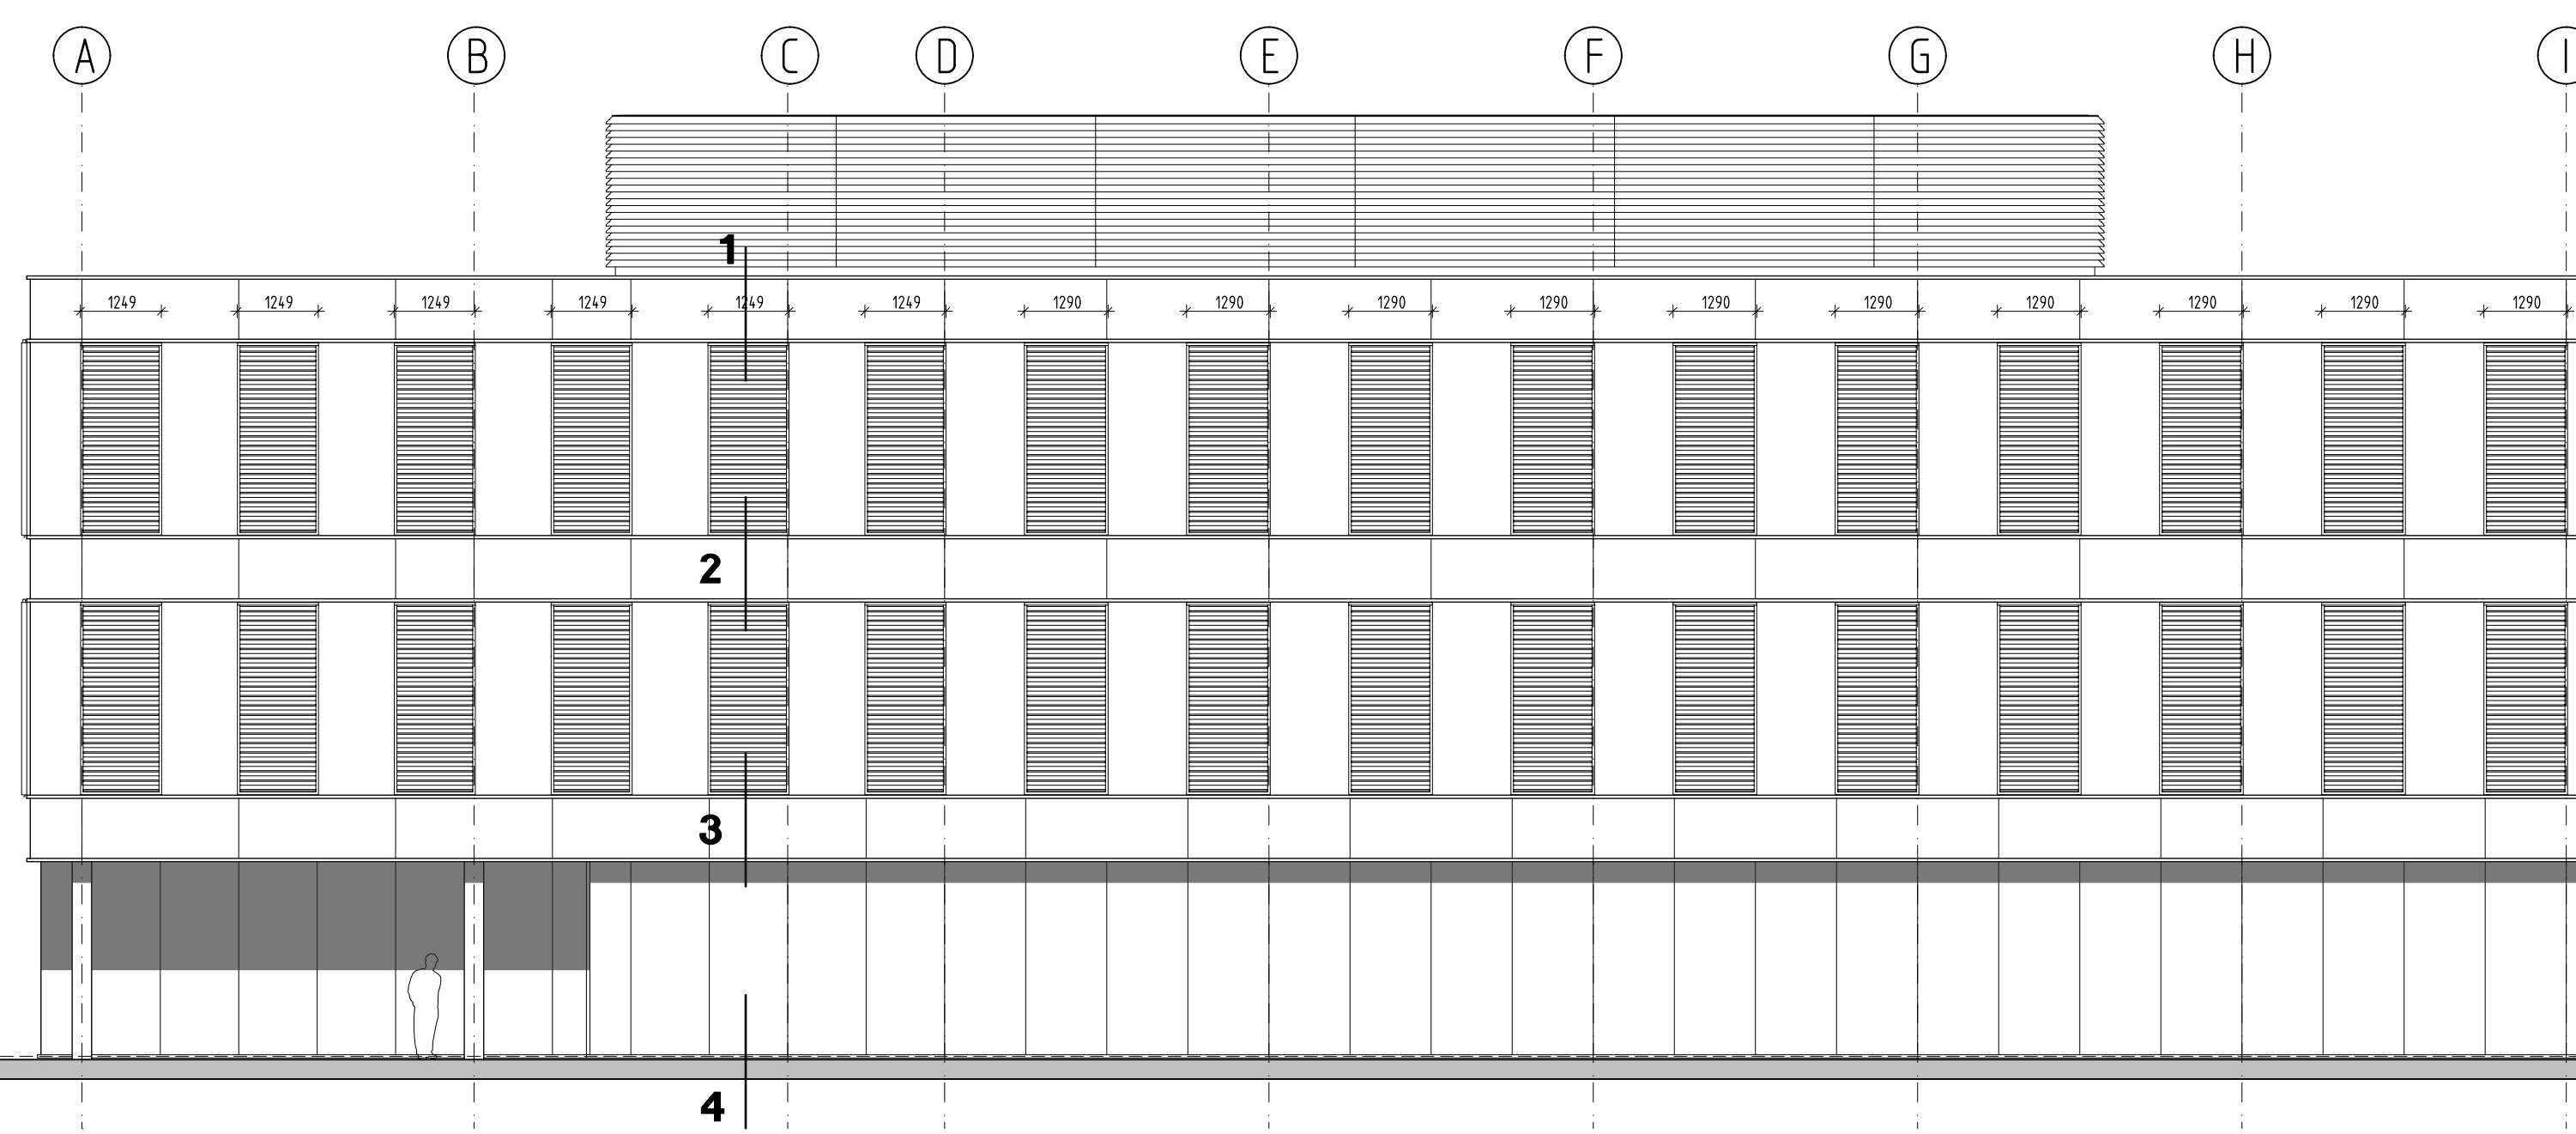


WESTGEVEL

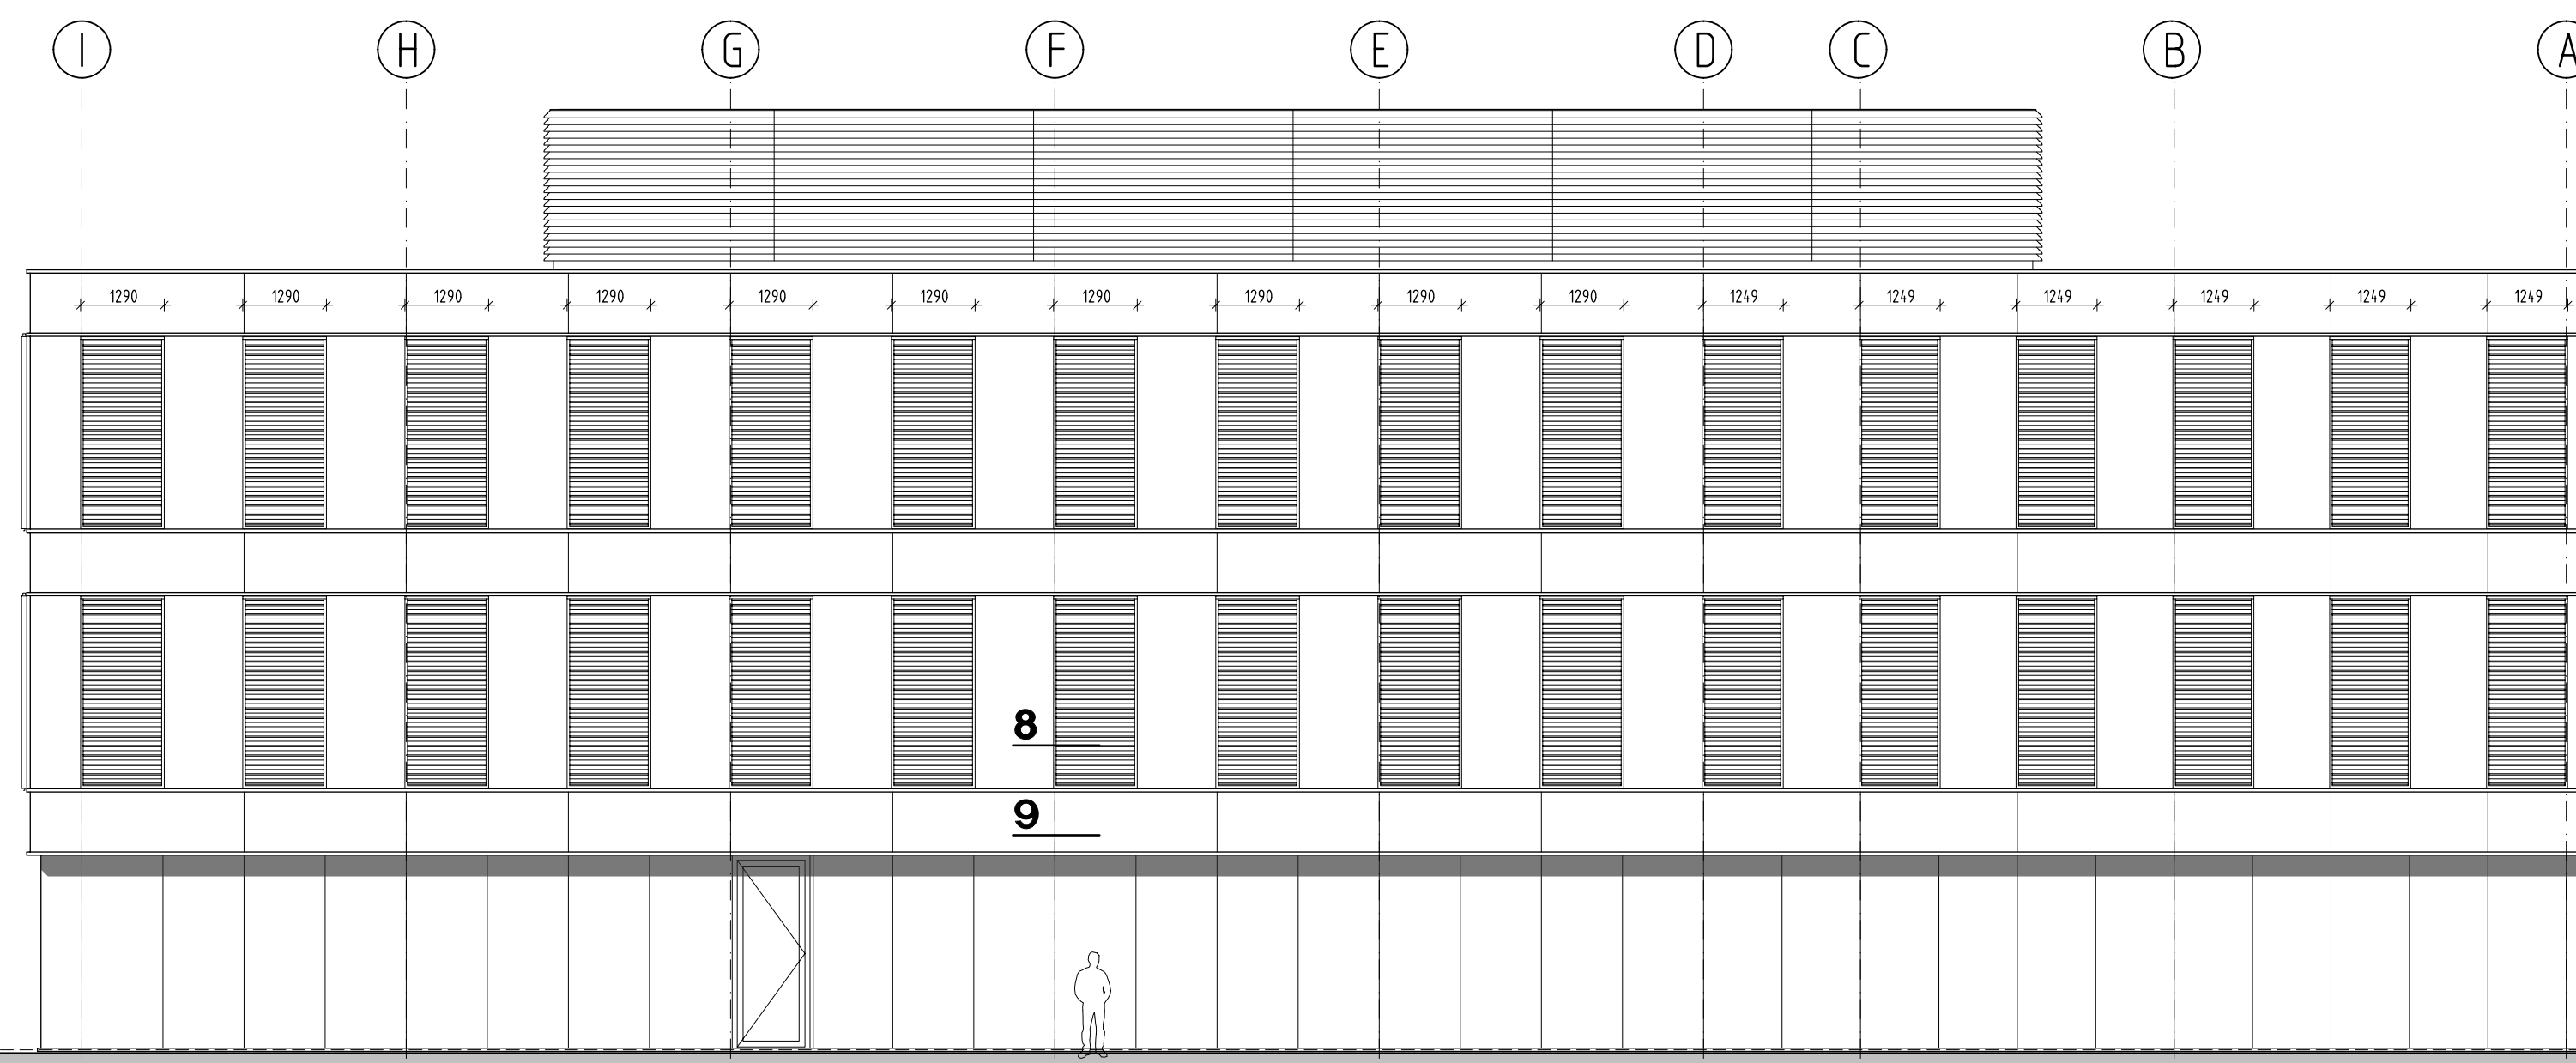

OOSTGEVEL

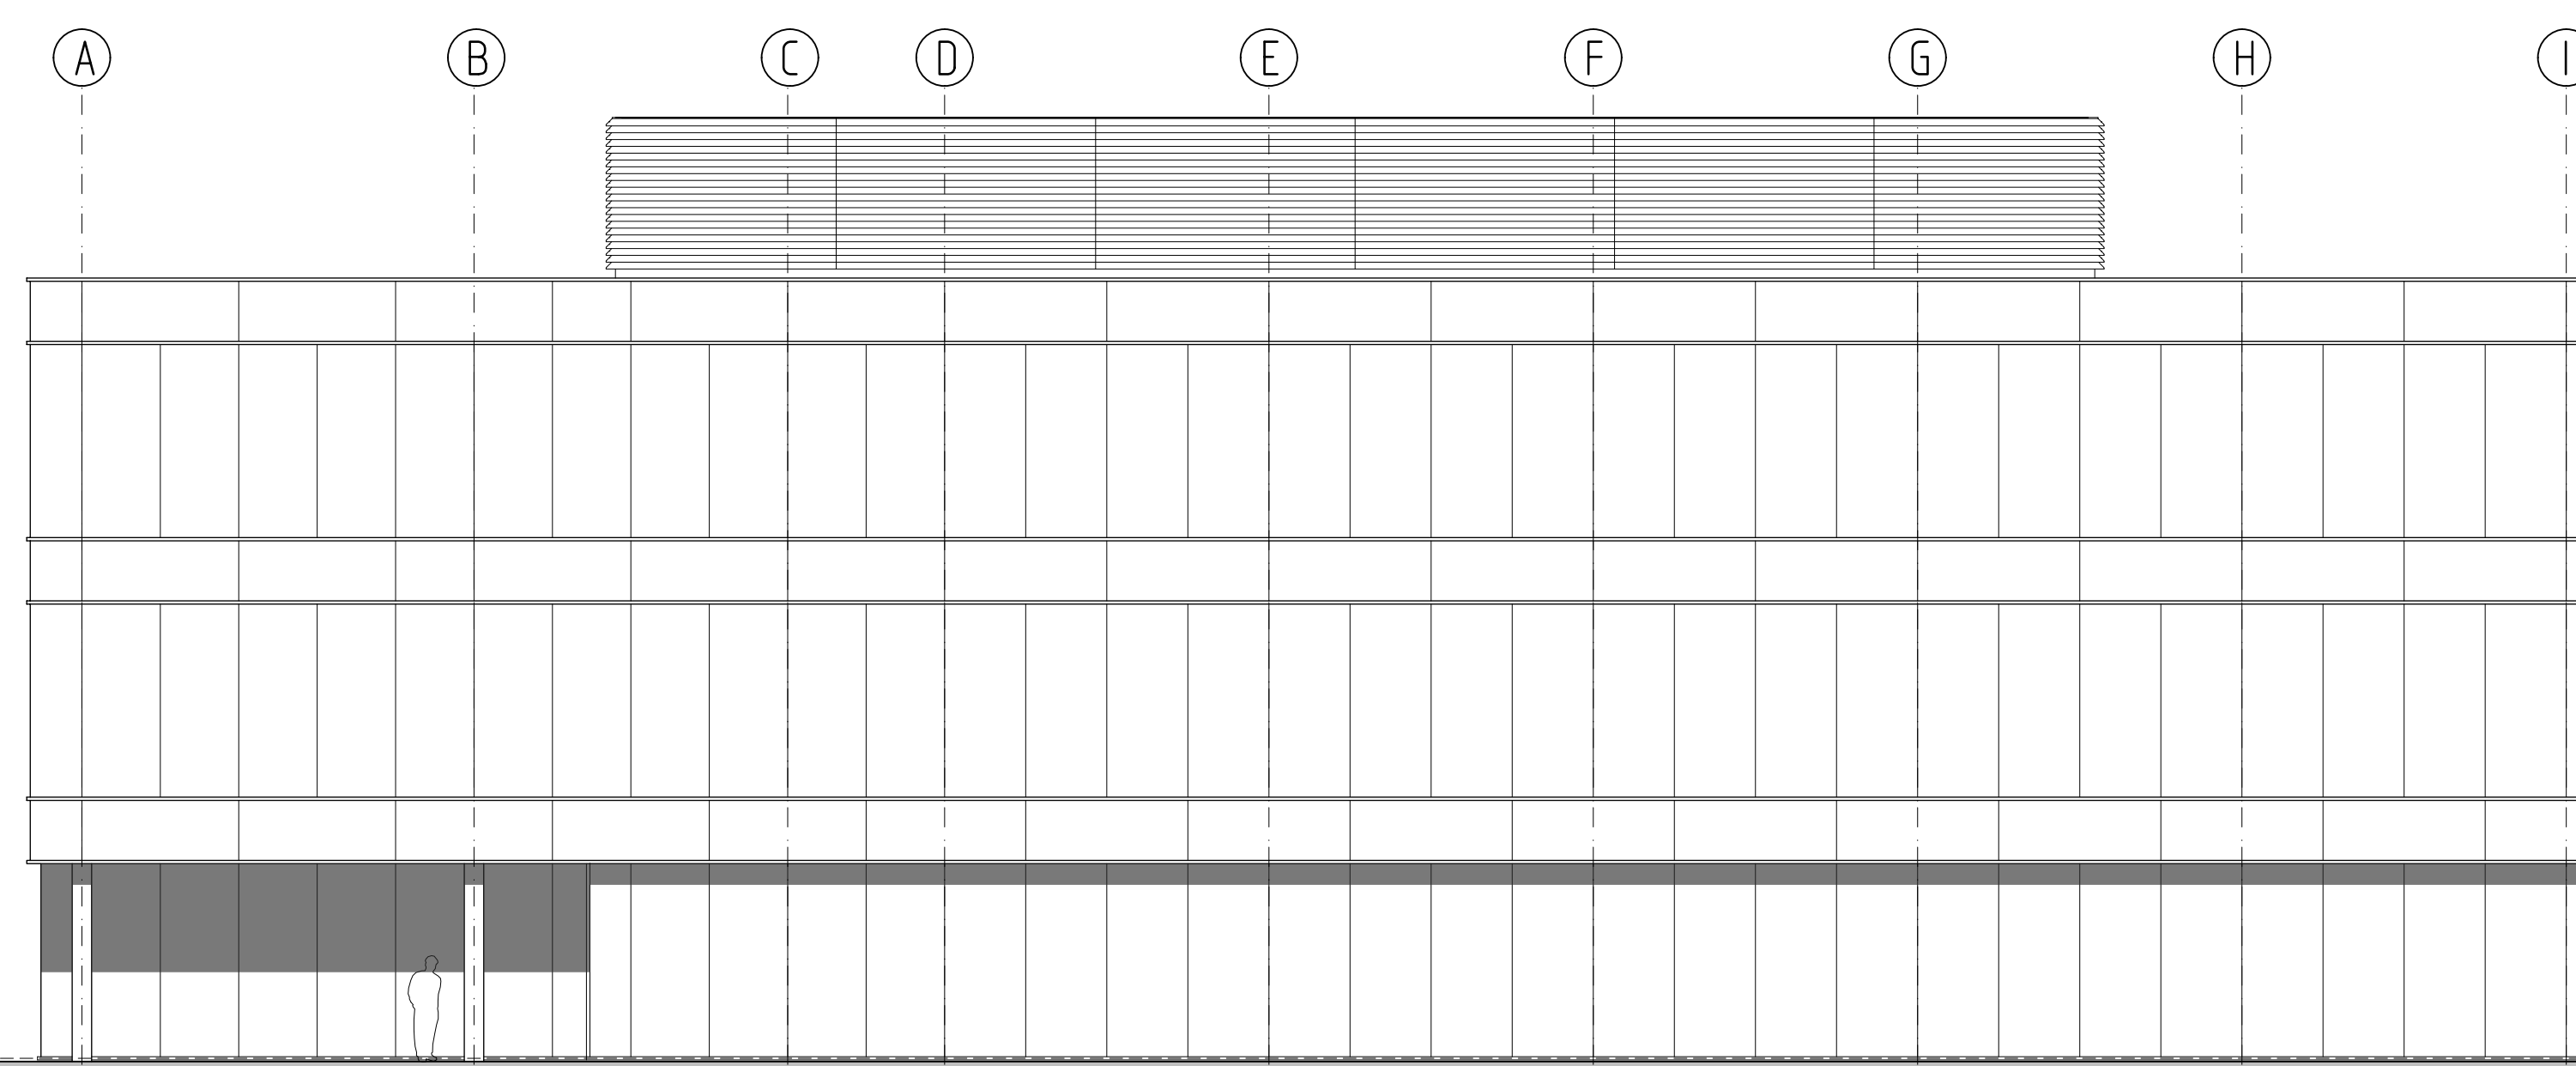


WESTGEVEL (zonwering niet getekend)

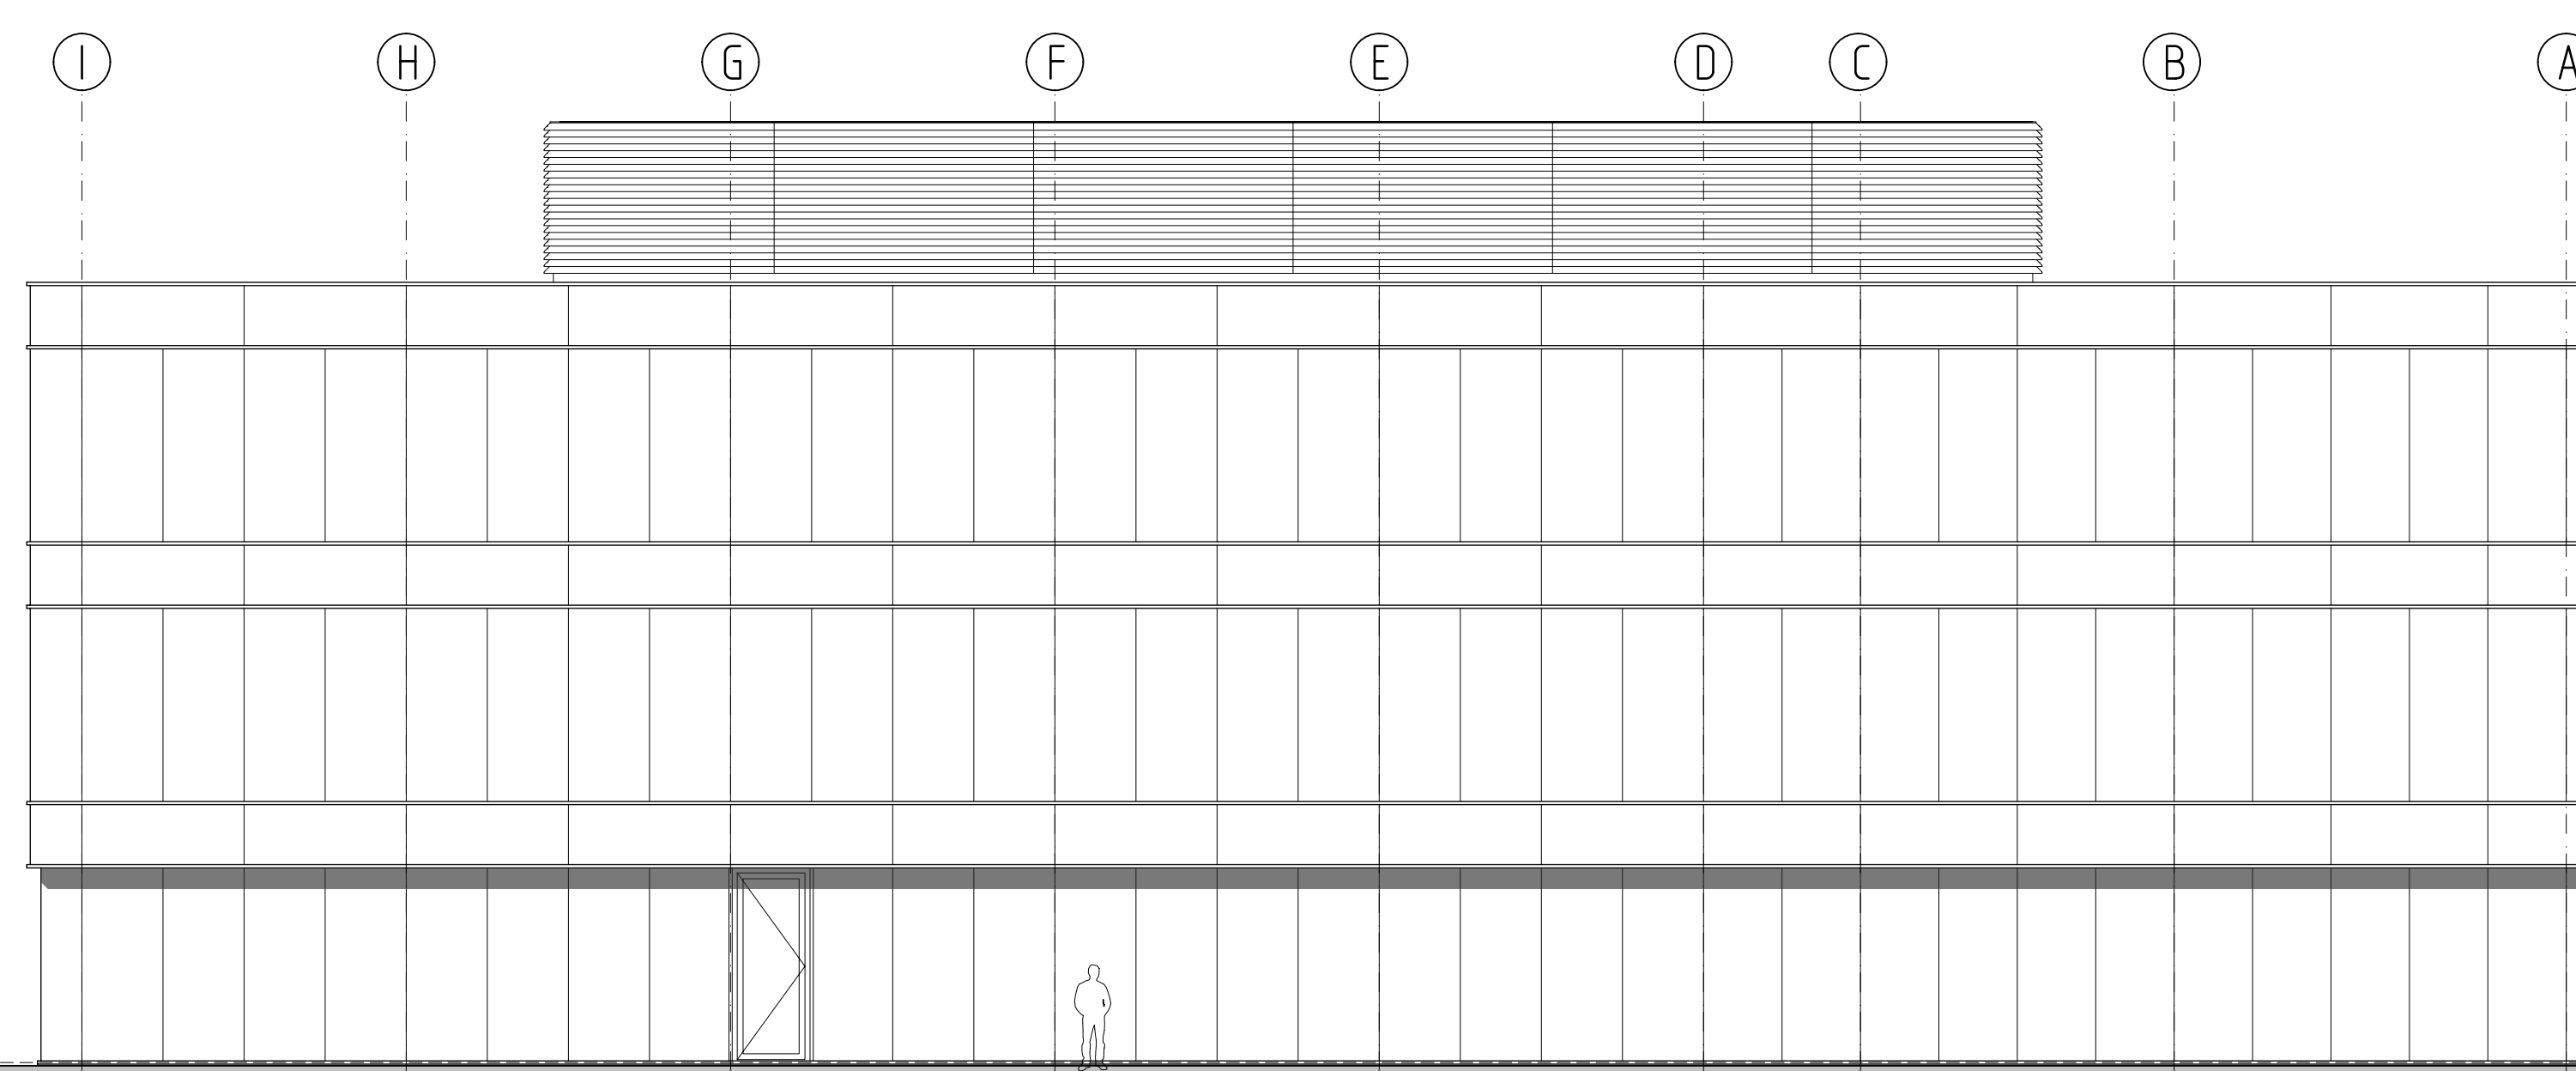

OOSTGEVEL (zonwering niet getekend)



DETAIL IMPRESSIE

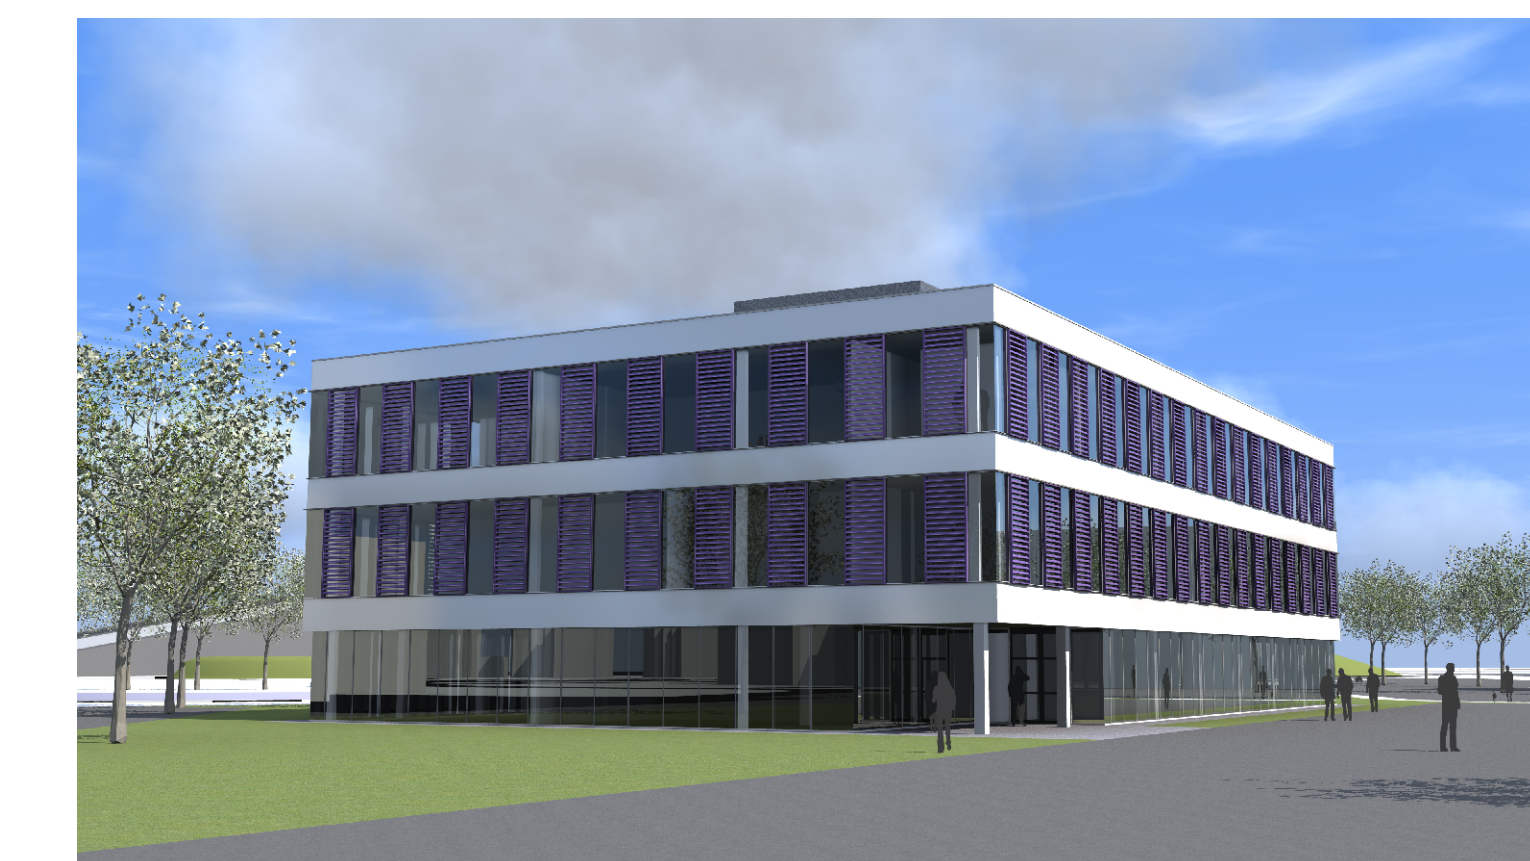

IMPRESSIE VAN NOORDWEST-ZIJD



IMPRESSIE VAN ZUIDOOST-ZIJD

Project: Bewegingscentrum Reset te Burgum

Opdrachtgever: Cheam Holding

Onderdeel: Gevelaanzichten en impressies

**Constructie:**  
 Constructieprofielen, afmetingen van constructieonderdelen, toe te passen materiaal- of andere aan de constructie gerelateerde zaken worden in deze tekening aangegeven en de gegevens van de constructie. De architect aanvaardt geen aansprakelijkheid voor de juistheid van de afmetingen van de constructie onder het aspect van de constructie. De aanvrager dient voor de constructie te zorgen. Afschrijving van de tekening kan tot schade aan het origineel leiden. Het is niet toegestaan de tekening te kopiëren of te verspreiden.

**EPC-berekening:**  
 De warmteverlies- en constructie (U) waarden die door de architect worden aangegeven zijn schattingen. Voor de uitvoering van het werk dient de door de generatie geleverde EPC-berekening aangeleverd te worden.

**Tekeningstatus:**  
 Ontwerp: Deze tekening mag niet gebruikt worden voor de uitvoering van het werk.  
 Ter goedkeuring: Deze tekening mag niet gebruikt worden voor de uitvoering van het werk.  
 Uitvoering: Deze tekening mag niet gebruikt worden voor de uitvoering van het werk. Het is niet toegestaan de tekening te kopiëren of te verspreiden. De afbeeldingen en de afmetingen van de tekening kunnen afwijken van de werkelijkheid. 

Getekend: Ing. M. Noordhuis

Schaal: 1:100

Datum: 11-12-2012

Gewijzigd:

A: 14-12-2012 F: K:

B: G: L:

C: H: M:

D: I: N:

E: J: O:

Tekeningstatus:

TER GOEDKEURING

931a

Tekeningnummer:

BV-04

Johan Sijtsma architectenbureau bv, Burgum 9914 AZ, Leuwarden  
 telefoon 051 213 30 41, email info@johansijtsma.nl, website www.johansijtsma.nl