



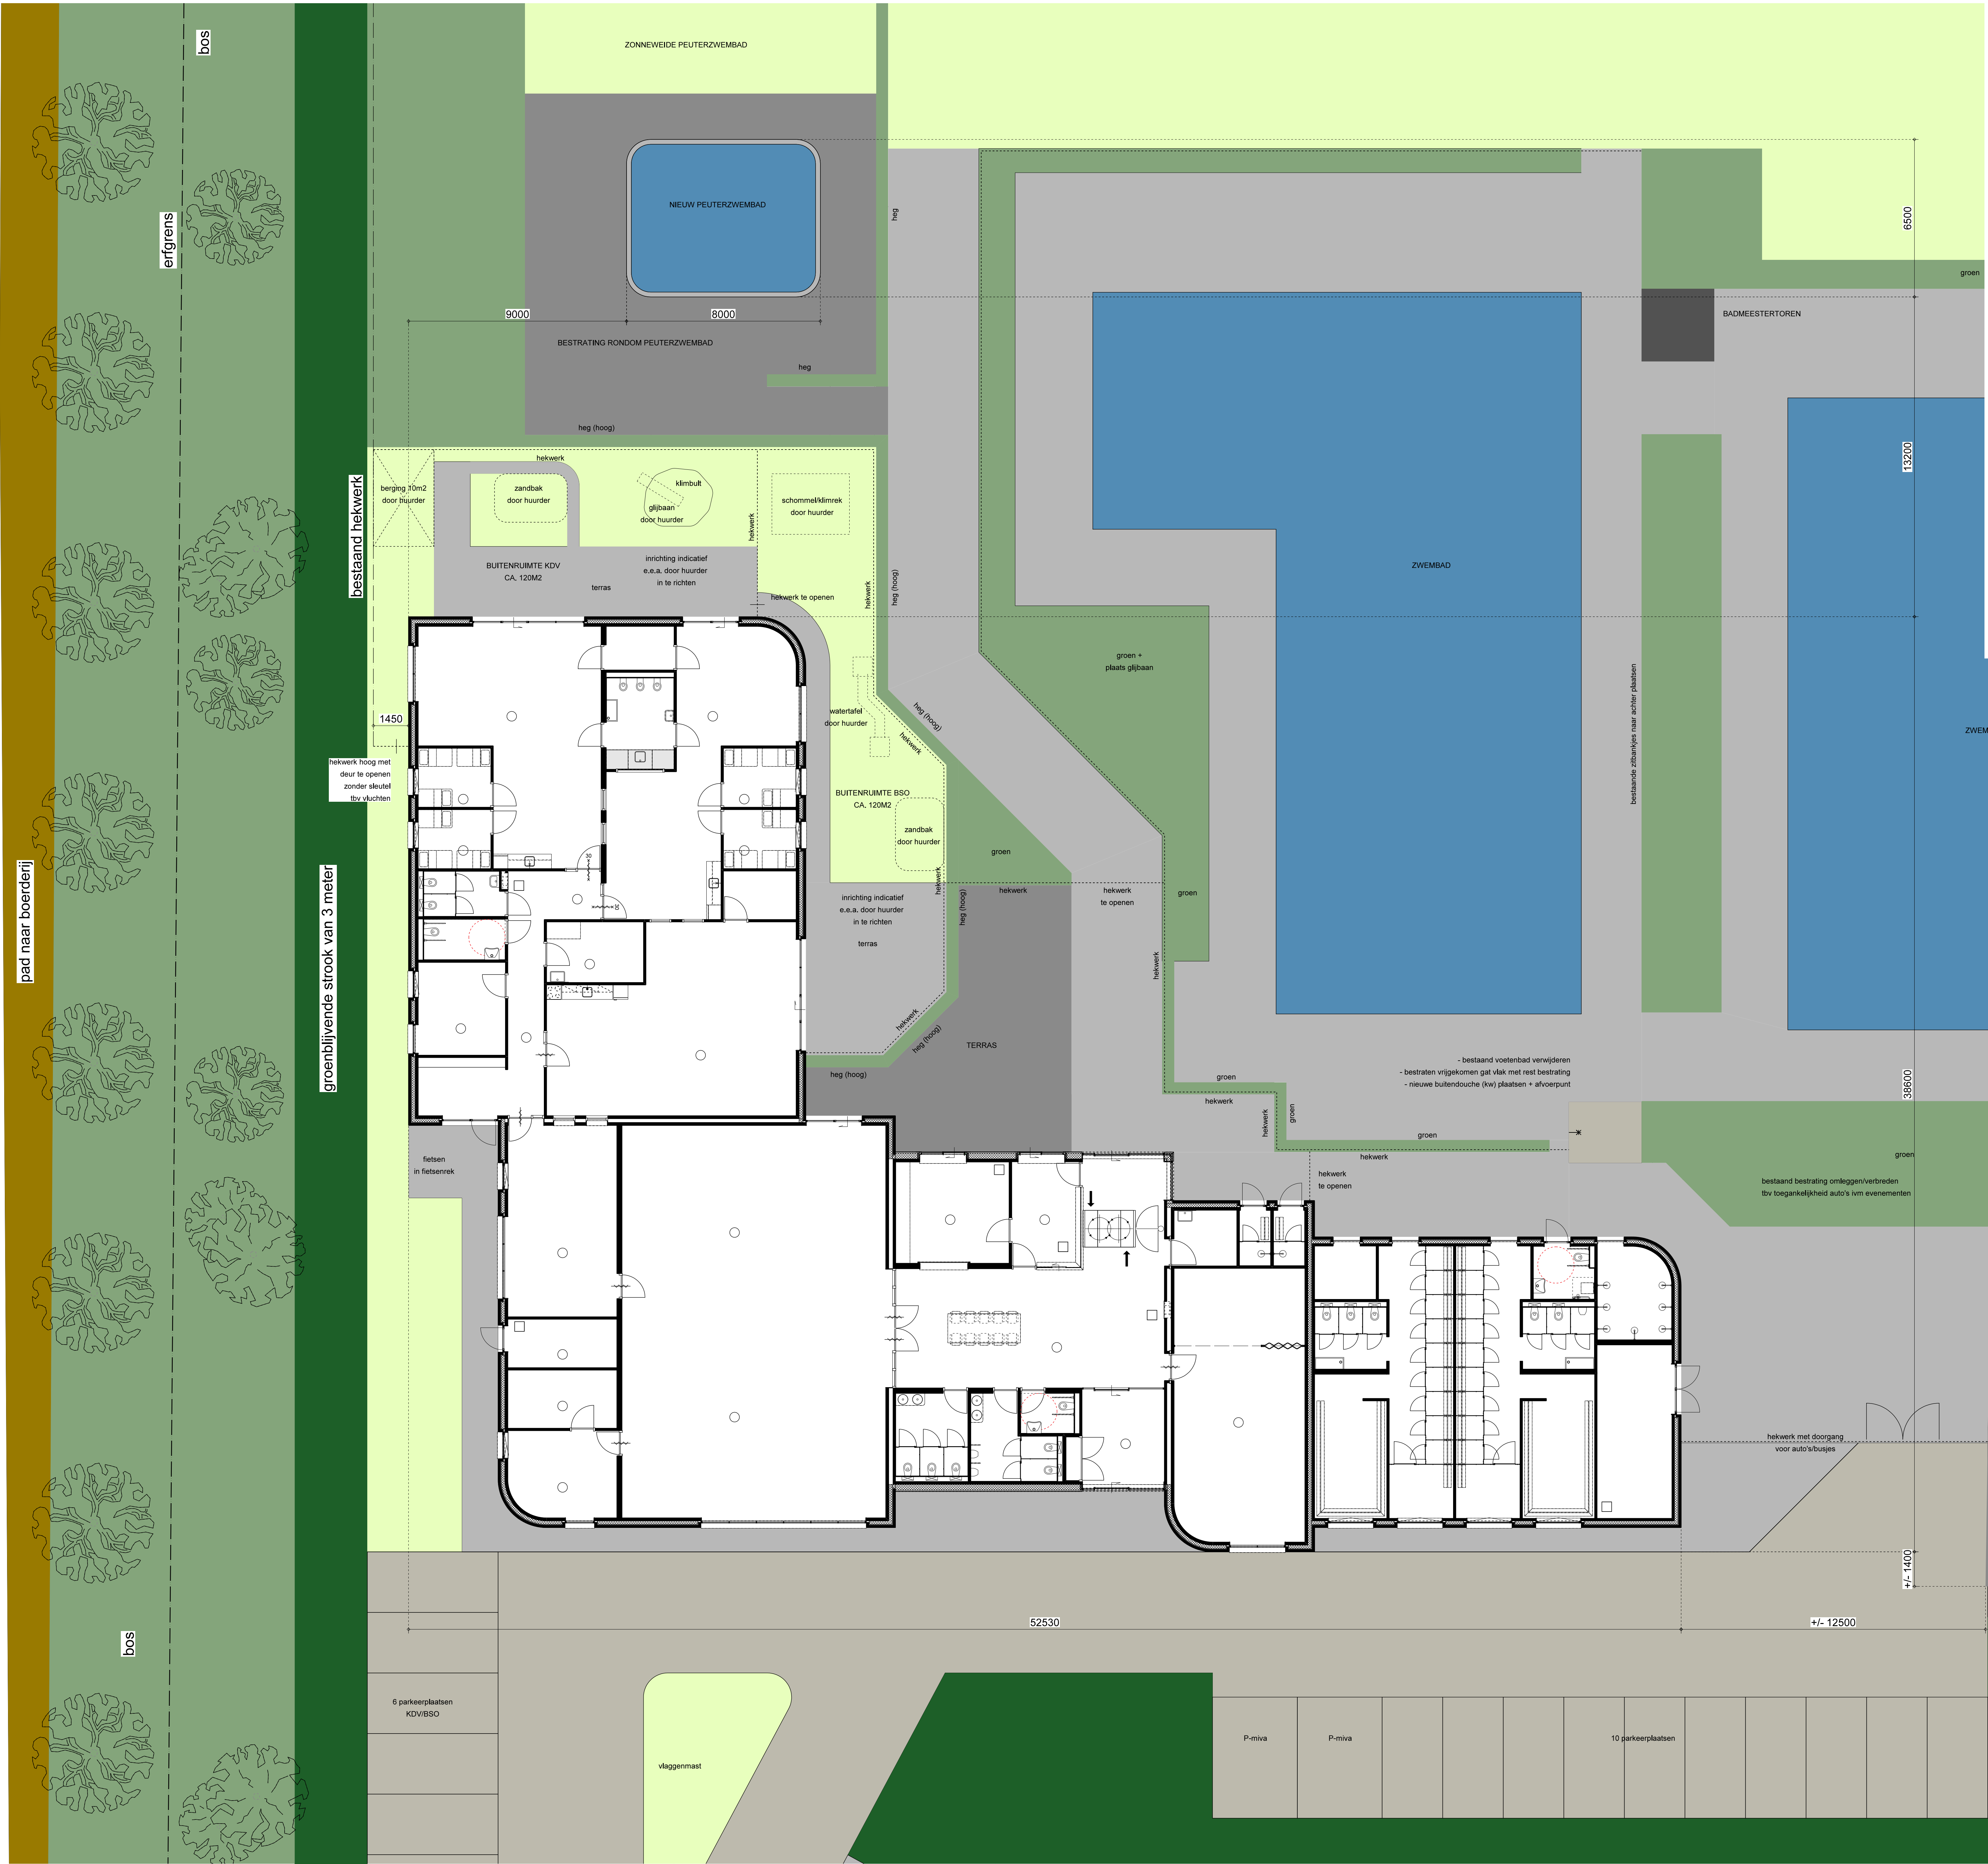

SITUATIE 1:1000

PLAATSELIJK BEKEND:
RINIA VAN NAUTAWEG 57A TE GYTSJERK
KADASTRALE GEMEENTE: GIEKERK
SECTIE: C
NUMMER: 3100

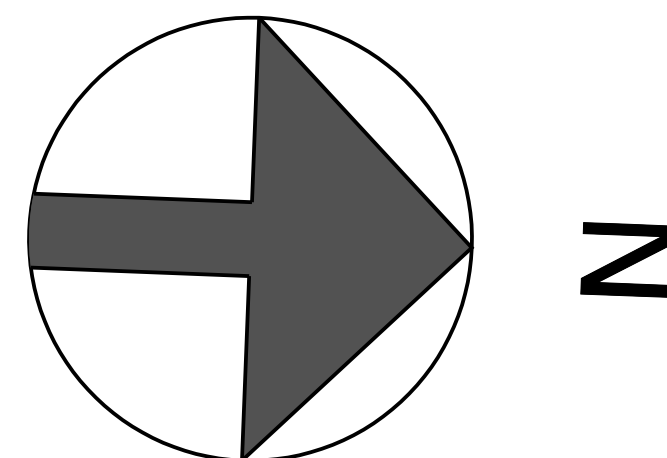

SITUATIE/TERREINPLAN

TERREINPLAN (DEELS) 1:100

werk: nieuwbouw MFC Gytsjerk
opdrachtgever gemeente
Tytsjerksteradiel

onderdeel: situatie/terreinplan
werk.nr.: 16-4209

get.: H.F.
datum: 25-07-2018
gew.: 1:100/1000
formaat: A0

blad: DO-01

bna
dorenbos
ARCHITEKTEN
GYTSJERK