

Formulierversie
2011.01

Aanvraaggegevens

Aanvraagnummer	264701
Aanvraagnaam	Nieuwbouw MFC Hurdegaryp
Uw referentiecode	11054
Ingediend op	23-12-2011
Soort procedure	Uitgebreide procedure
Projectomschrijving	De nieuwbouw van een dorpshuis/MFC te Hurdegaryp
Opmerking	-
Gefaseerd	Nee
Blokkerende onderdelen weglaten	Ja
Bijlagen die later komen	Rapportage over bodemgesteldheid
Bijlagen n.v.t. of al bekend	Ontwerptekening Overzichtstekening Vergunningen of vergunningaanvragen Informatie over inbraakwerendheid Bouwveiligheidsplan en toegankelijkheid bouwplaats

Bevoegd gezag

Naam:	Gemeente Tytsjerksteradiel
Bezoekadres:	Raadhuisweg 79251 GH BUrgum
Postadres:	Postbus 39250 AA Burgum
Telefoonnummer:	140511
Faxnummer:	0511 460861
E-mailadres algemeen:	omgevingsvergunning@t-diel.nl
Website:	www.t-diel.nl
Contactpersoon:	Team Vergunningen

Overzicht bijgevoegde modulebladen

Aanvraaggegevens

Locatie van de werkzaamheden

Werkzaamheden en onderdelen

Overig bouwwerk bouwen

- Bouwen

Uitrit aanleggen of veranderen

- Uitrit aanleggen of veranderen

Kappen

- Kappen

Handelen in strijd met regels ruimtelijke ordening

- Handelen in strijd met regels ruimtelijke ordening

Bijlagen

Formulierversie
2010.02

Locatie

1 Adres

Postcode	9254 CE
Huisnummer	6
Huisnummertoevoeging	-
Straatnaam	Van Helsdingenstraat
Plaatsnaam	HURDEGARYP
Gelden de werkzaamheden in deze aanvraag voor meerdere adressen of percelen?	☒ Ja ☐ Nee
Specificatie locatie	Ook het terrein van de basisschool wordt in dit plan gebruikt
Toelichting op locatie	-

Formulierversie
2010.01

Bouwen

Overig bouwwerk bouwen

1 De bouwwerkzaamheden

Wat is er op het bouwwerk van toepassing?

- ☐ Het wordt geheel vervangen
☐ Het wordt gedeeltelijk vervangen
☒ Het wordt nieuw geplaatst

Toelichting

Aanbouw aan bestaande sporthal.

Hebt u voor deze bouwwerkzaamheden al eerder een bouwvergunning aangevraagd?

- ☐ Ja
☒ Nee

2 Plaats van het bouwwerk

Waar gaat u bouwen?

Hoofdgebouw

Let op: Als u werkzaamheden gaat uitvoeren in een grondwaterbeschermingsgebied of op een gesloten stortplaats, dan dient u een extra bijlage toe te voegen aan uw aanvraag. Download de [url=<http://www.infomil.nl/stortplaatsgrondwaterbeschermingsgebied>]bijlage[url].

3 Bruto vloeroppervlakte bouwwerk

Verandert de bruto vloeroppervlakte van het bouwwerk door de bouwwerkzaamheden?

- ☒ Ja
☐ Nee

Wat is de bruto vloeroppervlakte van het bouwwerk in m2 voor uitvoering van de bouwwerkzaamheden?

1840

Wat is de bruto vloeroppervlakte van het bouwwerk in m2 na uitvoering van de bouwwerkzaamheden?

3280

4 Bruto inhoud bouwwerk

Verandert de bruto inhoud van het bouwwerk door de bouwwerkzaamheden?

- ☒ Ja
☐ Nee

Wat is de bruto inhoud van het bouwwerk in m3 voor uitvoering van de bouwwerkzaamheden?

10520

Wat is de bruto inhoud van het bouwwerk in m3 na uitvoering van de bouwwerkzaamheden?

18645

5 Oppervlakte bebouwd terrein

Verandert de bebouwde oppervlakte van het terrein na uitvoering van de bouwwerkzaamheden? ☒ Ja
☐ Nee

Wat is de bebouwde oppervlakte van het terrein in m2 voor uitvoering van de bouwwerkzaamheden? 1655

Wat is de bebouwde oppervlakte van het terrein in m2 na uitvoering van de bouwwerkzaamheden? 2655

6 Seizoensgebonden en tijdelijke bouwwerken

Gaat het om een seizoensgebonden bouwwerk? ☐ Ja
☒ Nee

Het bouwwerk is aanwezig van Januari

Het bouwwerk is aanwezig tot Januari

Gaat het om een tijdelijk bouwwerk? ☐ Ja
☒ Nee

7 Gebruik

Waar gebruikt u het bouwwerk en/of terrein momenteel voor? ☐ Wonen
☒ Overige gebruiksfuncties

Geef aan waar u het bouwwerk en/of terrein momenteel voor gebruikt. Sporthal

Waar gaat u het bouwwerk voor gebruiken? ☐ Wonen
☒ Overige gebruiksfuncties

Geef aan waar u het bouwwerk voor gaat gebruiken. Sporthal met dorps huis/MFC

8 Gebruiksfuncties

In onderstaande tabel staan in de eerste kolom mogelijke gebruiksfuncties die in een bouwwerk kunnen voorkomen en in de bovenste rij de bijbehorende bezettingsgraadklassen (B1 t/m B5) voor de gebruiksooppervlakte (GO) en vloerooppervlakte van het verblijfsgebied (VO). Vul voor alle gebruiksfuncties die voor u van toepassing zijn onder de juiste bezettingsgraadklassen de totale gebruiksooppervlakte en vloerooppervlakte van het verblijfsgebied in m2 in hele getallen in.

Gebruiksfunctie	B1 GO (m2)	B1 VO (m2)	B2 GO (m2)	B2 VO (m2)	B3 GO (m2)	B3 VO (m2)	B4 GO (m2)	B4 VO (m2)	B5 GO (m2)	B5 VO (m2)
Bijeenkomst	875	385	342	336	39	39				
Cel										
Gezondheidszorg										
Industrie										
Kantoor										
Logies										
Onderwijs										
Sport										
Winkel										
Overige gebruiksfuncties										

9 Uiterlijk bouwwerk

Beschrijf van de onderstaande onderdelen de materialen en kleuren die u voor het bouwwerk gebruikt. U mag het veld leeg laten als u materialen en kleuren in de bijlagen vermeldt

Onderdelen	Materiaal	Kleur
Gevels	Zie tekening	Zie tekening
- Plint gebouw		
- Gevelbekleding		
- Borstweringen		
- Voegwerk		
Kozijnen		
- Ramen		
- Deuren		
- Luiken		
Dakgoten en boeidelen		
Dakbedekking		

Vul hier overige onderdelen en bijbehorende materialen en kleuren in.

10 Mondeling toelichten

Ik wil mijn bouwplan mondeling toelichten voor de welstandscommissie/stadsbouwmeester.

☒ Ja
☐ Nee

Uitrit aanleggen of veranderen

1 Uitrit op provinciale weg

Betreft het een in- of uitrit op een provinciale weg?

- ☐ Ja
☒ Nee

2 Uitrit aanleggen of veranderen

Wat wilt u precies gaan doen?

- ☒ Een nieuwe in- of uitrit aanleggen
☐ Een bestaande in- of uitrit veranderen
☐ Anders

Geef eventueel een toelichting op wat u gaat doen.

in- en uitrit maken van het parkeerterrein tbv het dorpshuis/ MFC

Aan welk erf ligt de in- of uitrit?

- ☒ Voorerf
☐ Zijerf
☐ Achtererf

Vul de straatnaam in waar de in- of uitrit op uitkomt.

Easter Omwei

3 Gemeentespecifieke vragen

Het bestratingsmateriaal wordt aan de gemeente ter beschikking gesteld

- ☐ Ja
☒ Nee

Kappen

1 Kappen algemeen

- | | |
|--|---|
| Wat wilt u gaan doen? | ☒ Kappen
☐ Anders |
| Om hoeveel houtopstanden gaat het? | 0 |
| Beschrijf per houtopstand om welk soort houtopstand het gaat. | Bekend bij gemeente |
| Beschrijf per houtopstand de locatie op het voor-, zij-, of achtererf. | Bekend bij gemeente |
| Geef per houtopstand de diameter van de stam in centimeter, gemeten op 1,30 m boven het maaiveld. | Bekend bij gemeente |
| Beschrijf per houtopstand of er een mogelijkheid is tot herbeplanten en, zo ja, of u dat van plan bent. Geef in het geval van herbeplanten aan op welke locatie en met welke soorten u dat wilt gaan doen. | Bekend bij gemeente |
| Geef eventueel een toelichting op wat u gaat doen. | Bekend bij gemeente |

2 Gemeentespecifieke vragen

- | | |
|-------------------------------------|--|
| reden van de kapaanvraag | Uitbreiding sporthal |
| omtrek van de boom gemeten op 1.30m | 0 |
| bereidheid tot herplant | ☒ Ja
☐ Nee |
| schriftelijke machtiging | ☐ Ja
☒ Nee |

Handelen in strijd met regels ruimtelijke ordening

1 Handelen in strijd met regels ruimtelijke ordening

Met welke regels voor ruimtelijke ordening zijn de voorgenomen werkzaamheden in strijd?

- ☒ Bestemmingsplan
- ☐ Beheersverordening
- ☐ Exploitatieplan
- ☐ Regels op grond van de provinciale verordening
- ☐ Regels op grond van een AMvB
- ☐ Regels van het voorbereidingsbesluit

Beschrijf hoe en in welke mate de voorgenomen werkzaamheden in strijd zijn met de regels voor ruimtelijke ordening.

Er moet een wijziging plaatsvinden in de bestemming en het bestaande bouwvlak moet vergroot worden

Beschrijf het huidige gebruik van de gronden of het bouwwerk.

Speelterrein school

Beschrijf het beoogde gebruik van de gronden of het bouwwerk.

Dorpshuis/MFC (bijeenkomstfuncties)

Beschrijf de gevolgen van het beoogde gebruik voor de ruimtelijke ordening.

Wijziging in bestemmingsplan.

Hebt u een rapport nodig waarin de archeologische waarde van het terrein dat zal worden verstoord in voldoende mate is vastgelegd?


- ☐ Ja
- ☒ Nee

Wordt er afgeweken van het exploitatieplan?

- ☐ Ja
- ☒ Nee

Naam bijlage	Type	Datum ingediend	Status document
11054-C0-17-01	Situatietekening	23-12-2011	In behandeling
11054-C3-01	Plattegrond of doorsnedetekening Informatie over brandveiligheid	23-12-2011	In behandeling
11054-C3-02	Geveltekening	23-12-2011	In behandeling
11054-C3-01a	Plattegrond of doorsnedetekening	23-12-2011	In behandeling
11054-C3-03	Plattegrond of doorsnedetekening Informatie over brandveiligheid	23-12-2011	In behandeling
11054-C3-04	Constructietekening	23-12-2011	In behandeling
11054-C3-05	Detailtekening Informatie over weren van ratten en muizen Informatie over bouwfysica	23-12-2011	In behandeling
11054-C3-17-02	Situatietekening	23-12-2011	In behandeling
11054-C3-61-01	Berekeningen	23-12-2011	In behandeling
Ventilatieberekening	Berekeningen Informatie over bouwfysica Informatie over installaties	23-12-2011	In behandeling
fotos	Kleurenfoto's	23-12-2011	In behandeling

Naam bijlage	Type	Datum ingediend	Status document

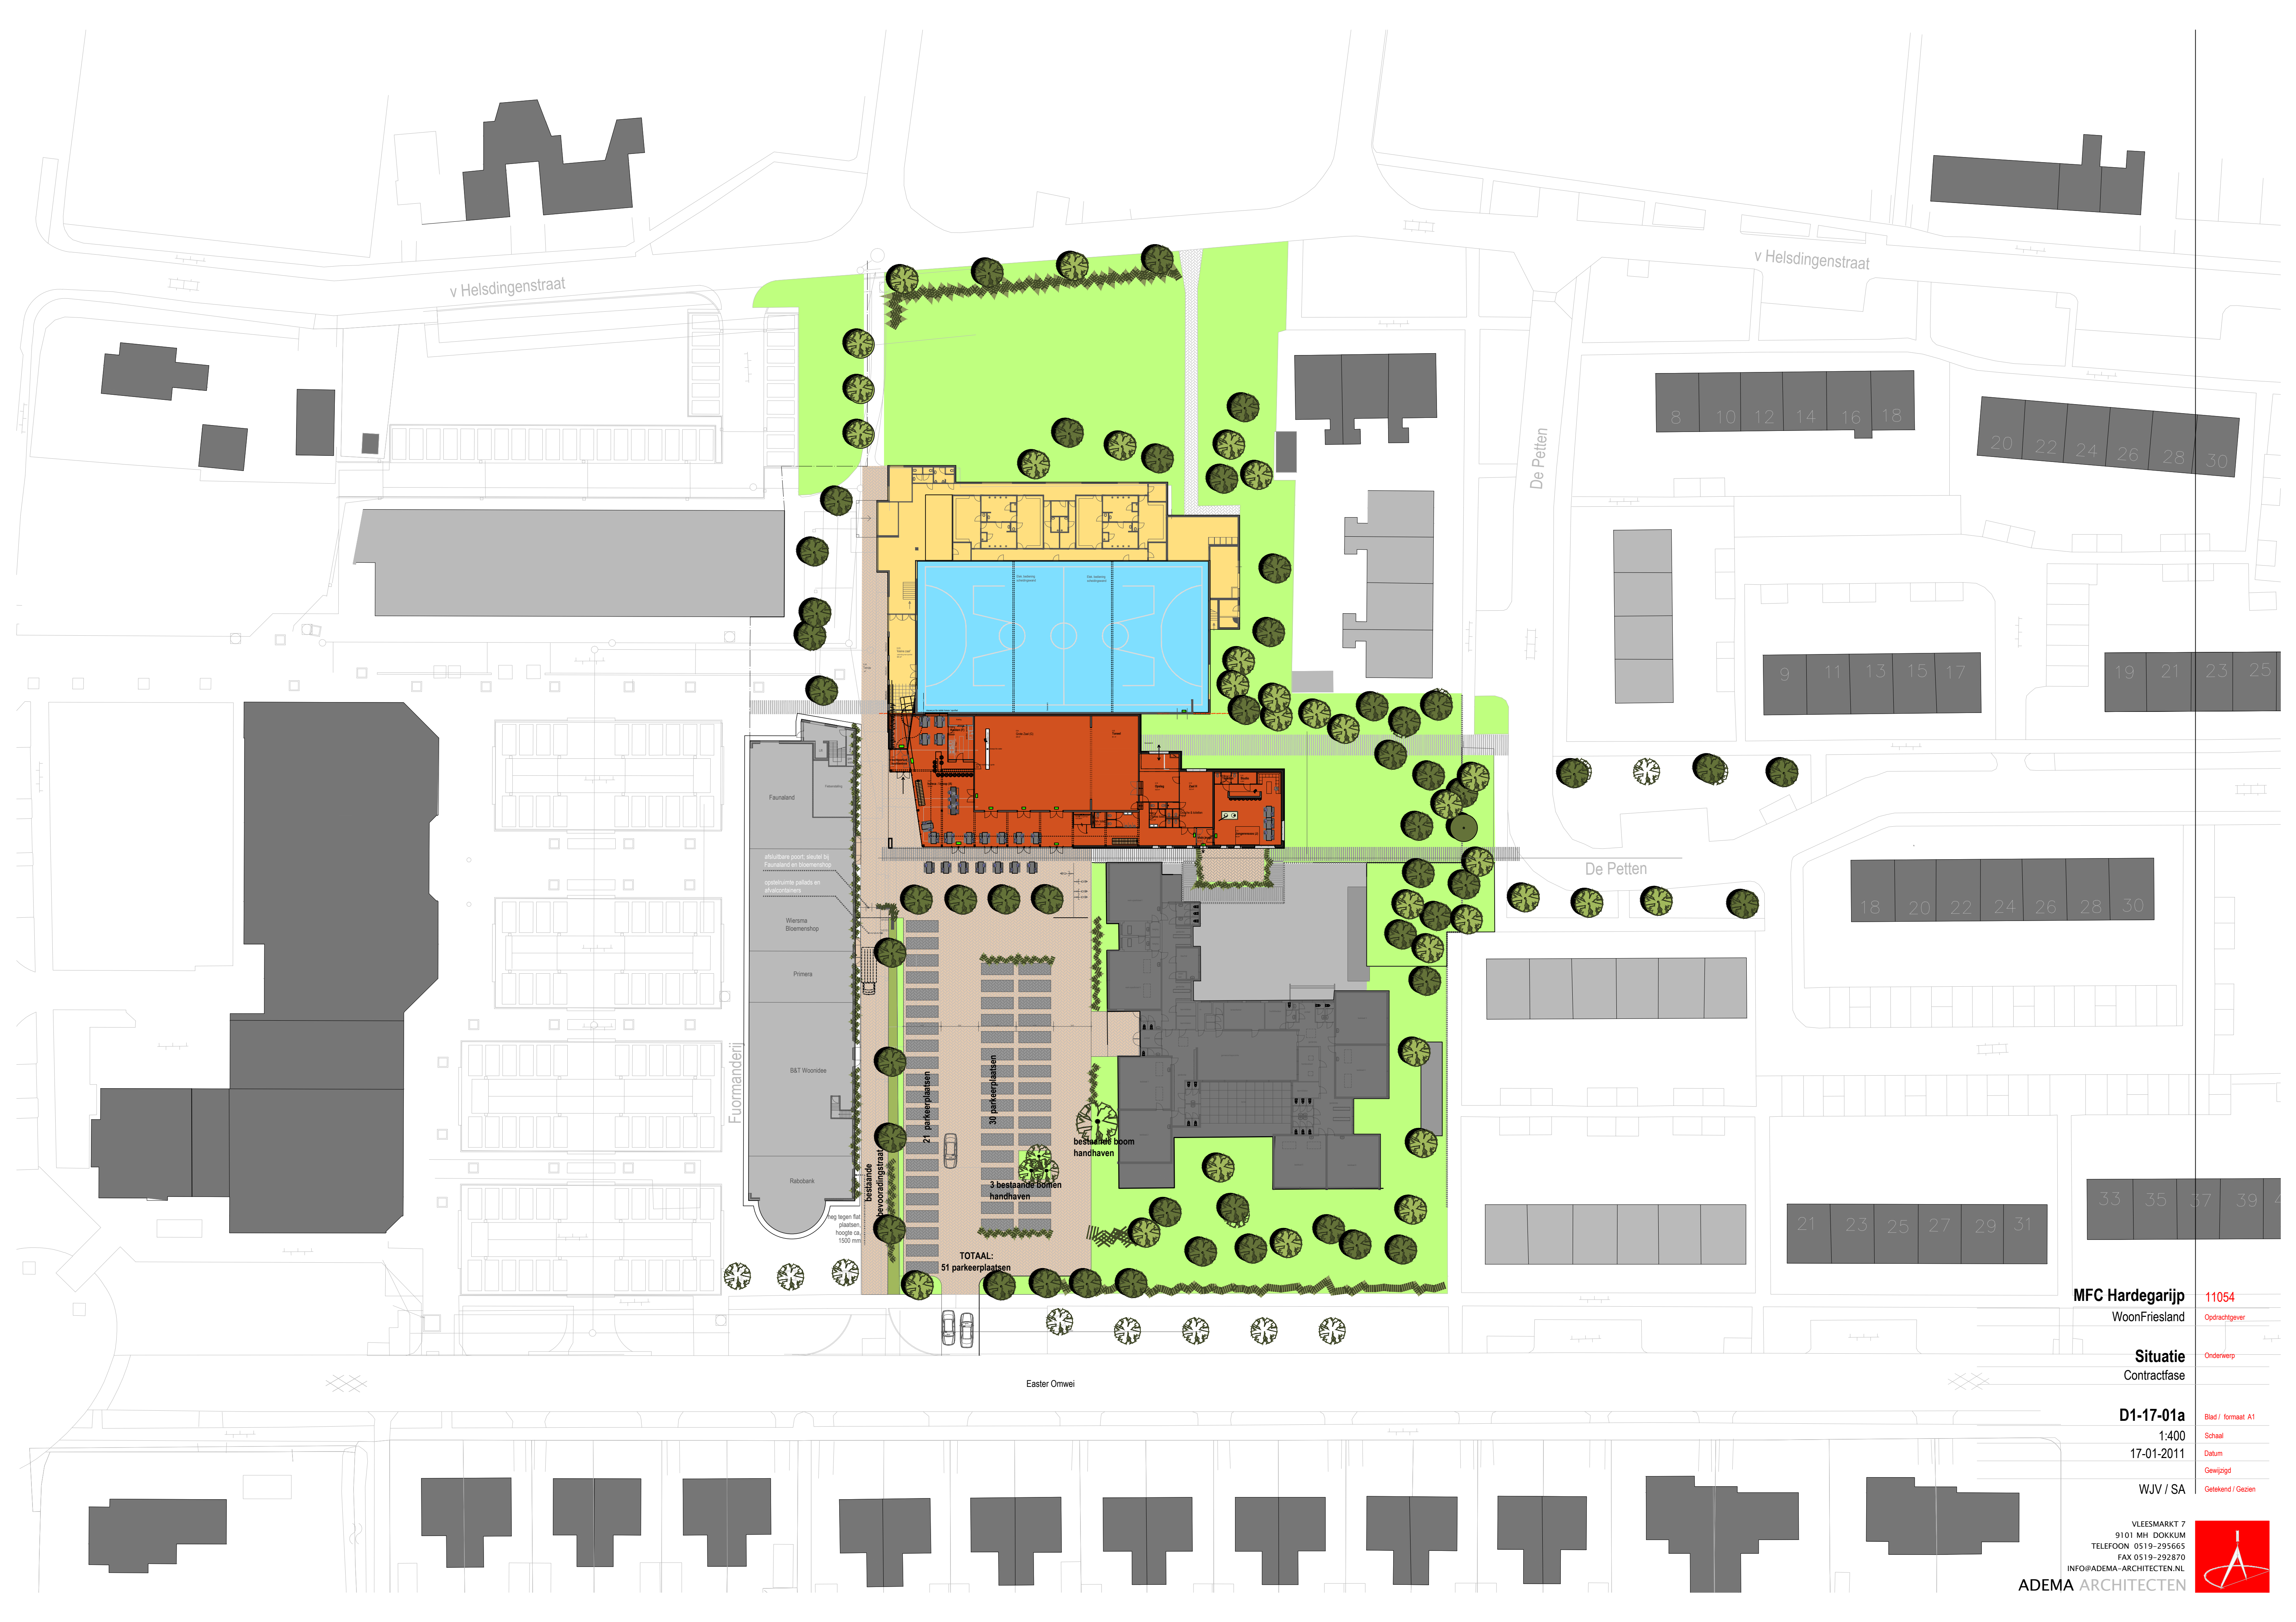

MFC Hardegarijp

WoonFriesland

Situatie

Contractfase

D1-17-01a


1:400

17-01-2011

WJV / SA

VLEESMARKT 7
9101 MH DOKKUM
TELEFOON 0519-295665
FAX 0519-292870
INFO@ADEMA-ARCHITECTEN.NL

ADEMA ARCHITECTEN

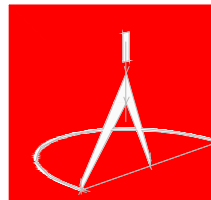

11054

Opdrachtgever

Onderwerp



Bied / formaat A1

Schaal

Datum

Gewijzigd

Getekend / Gezien

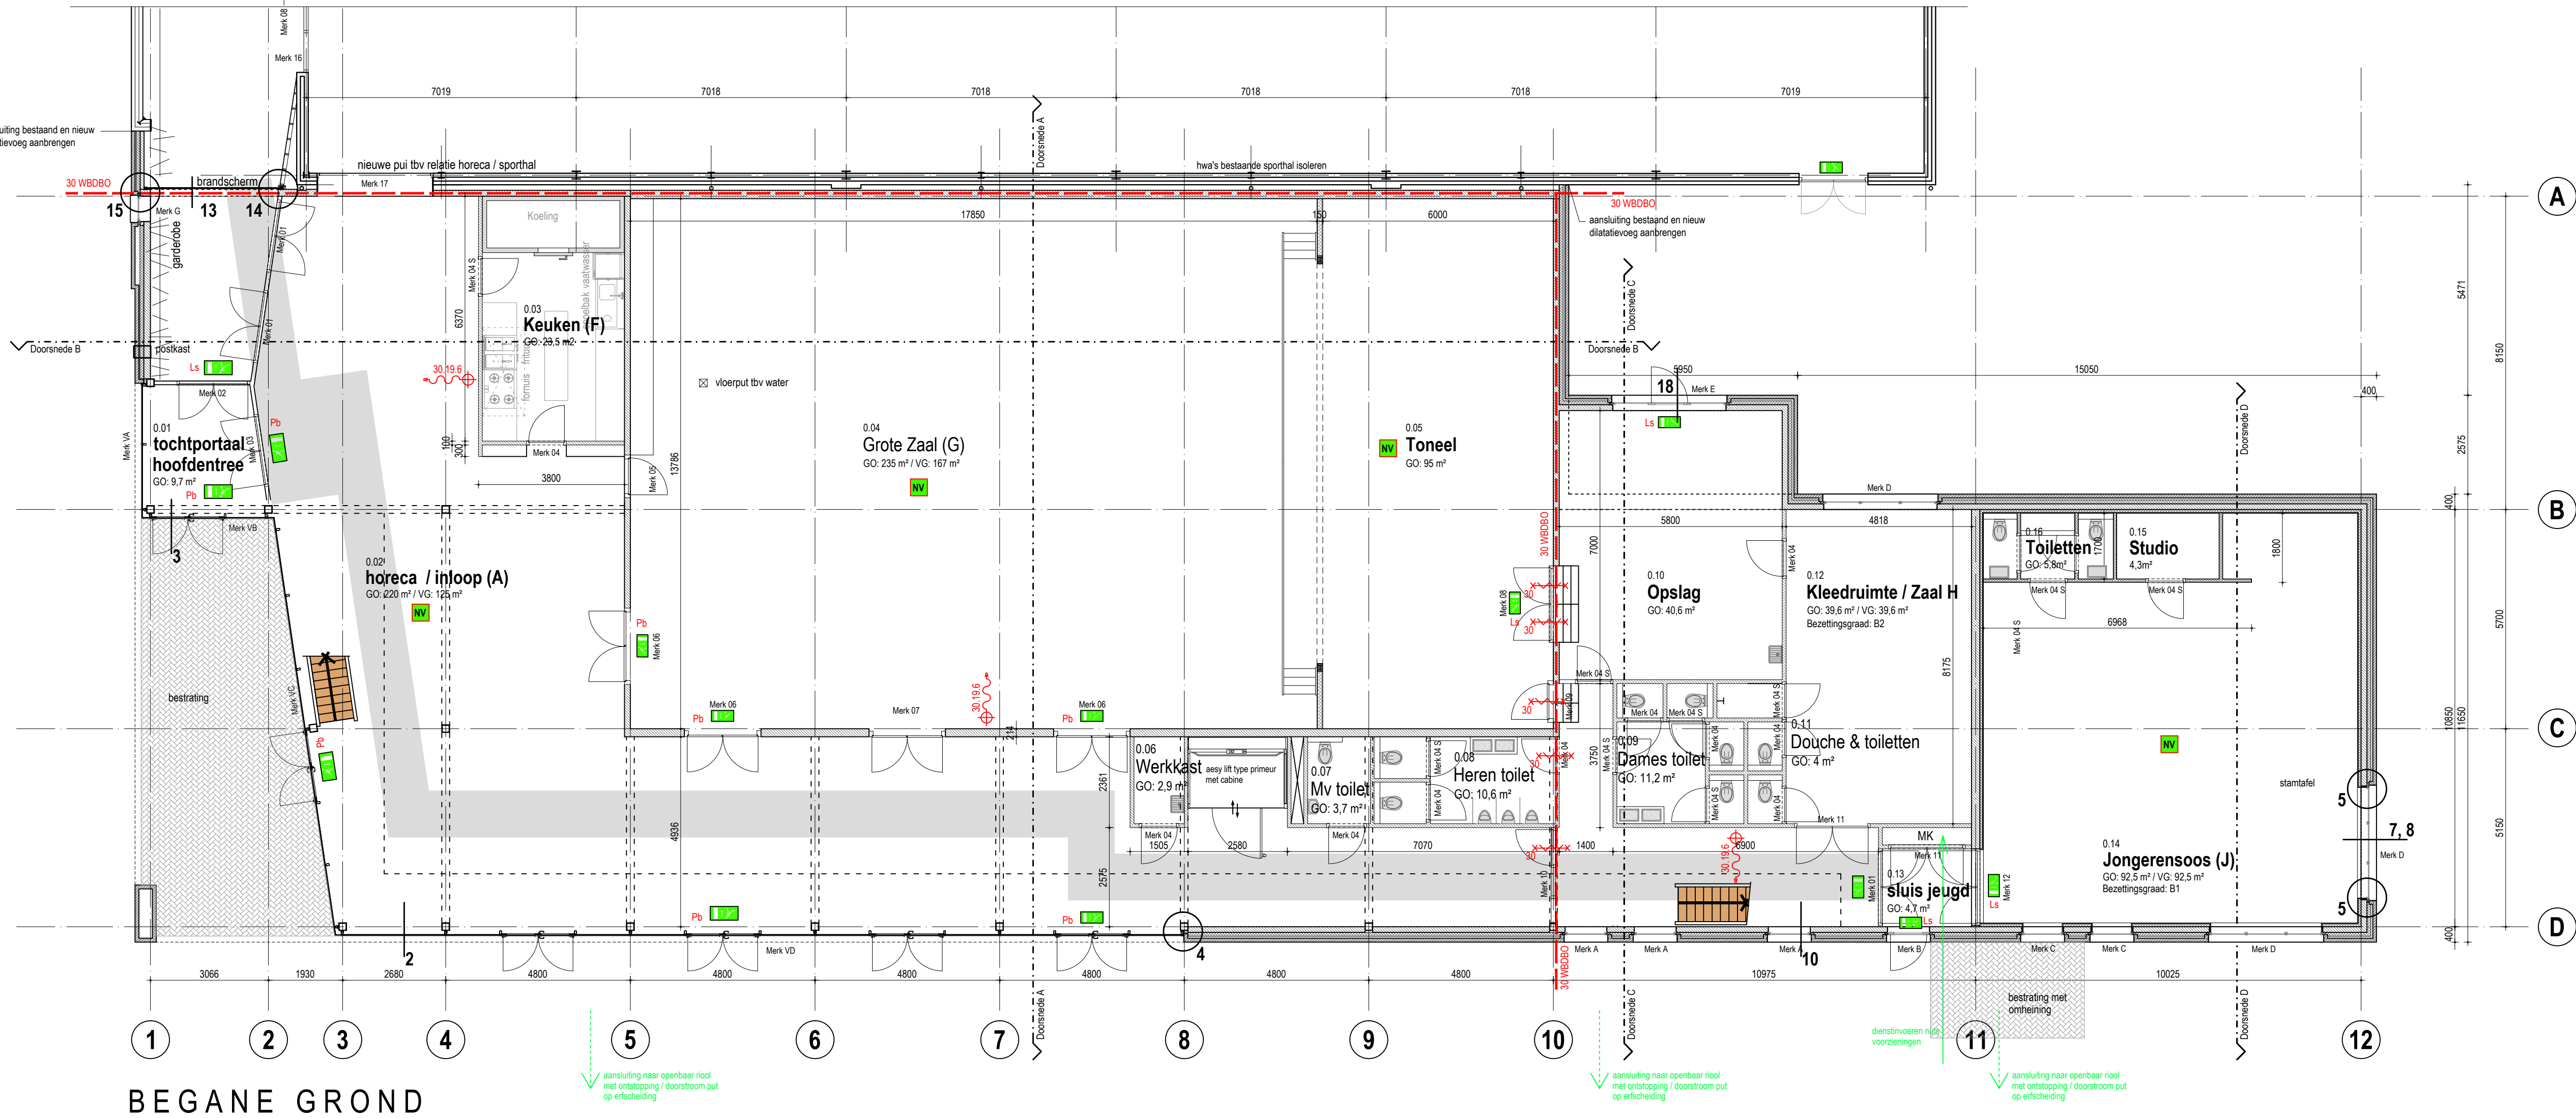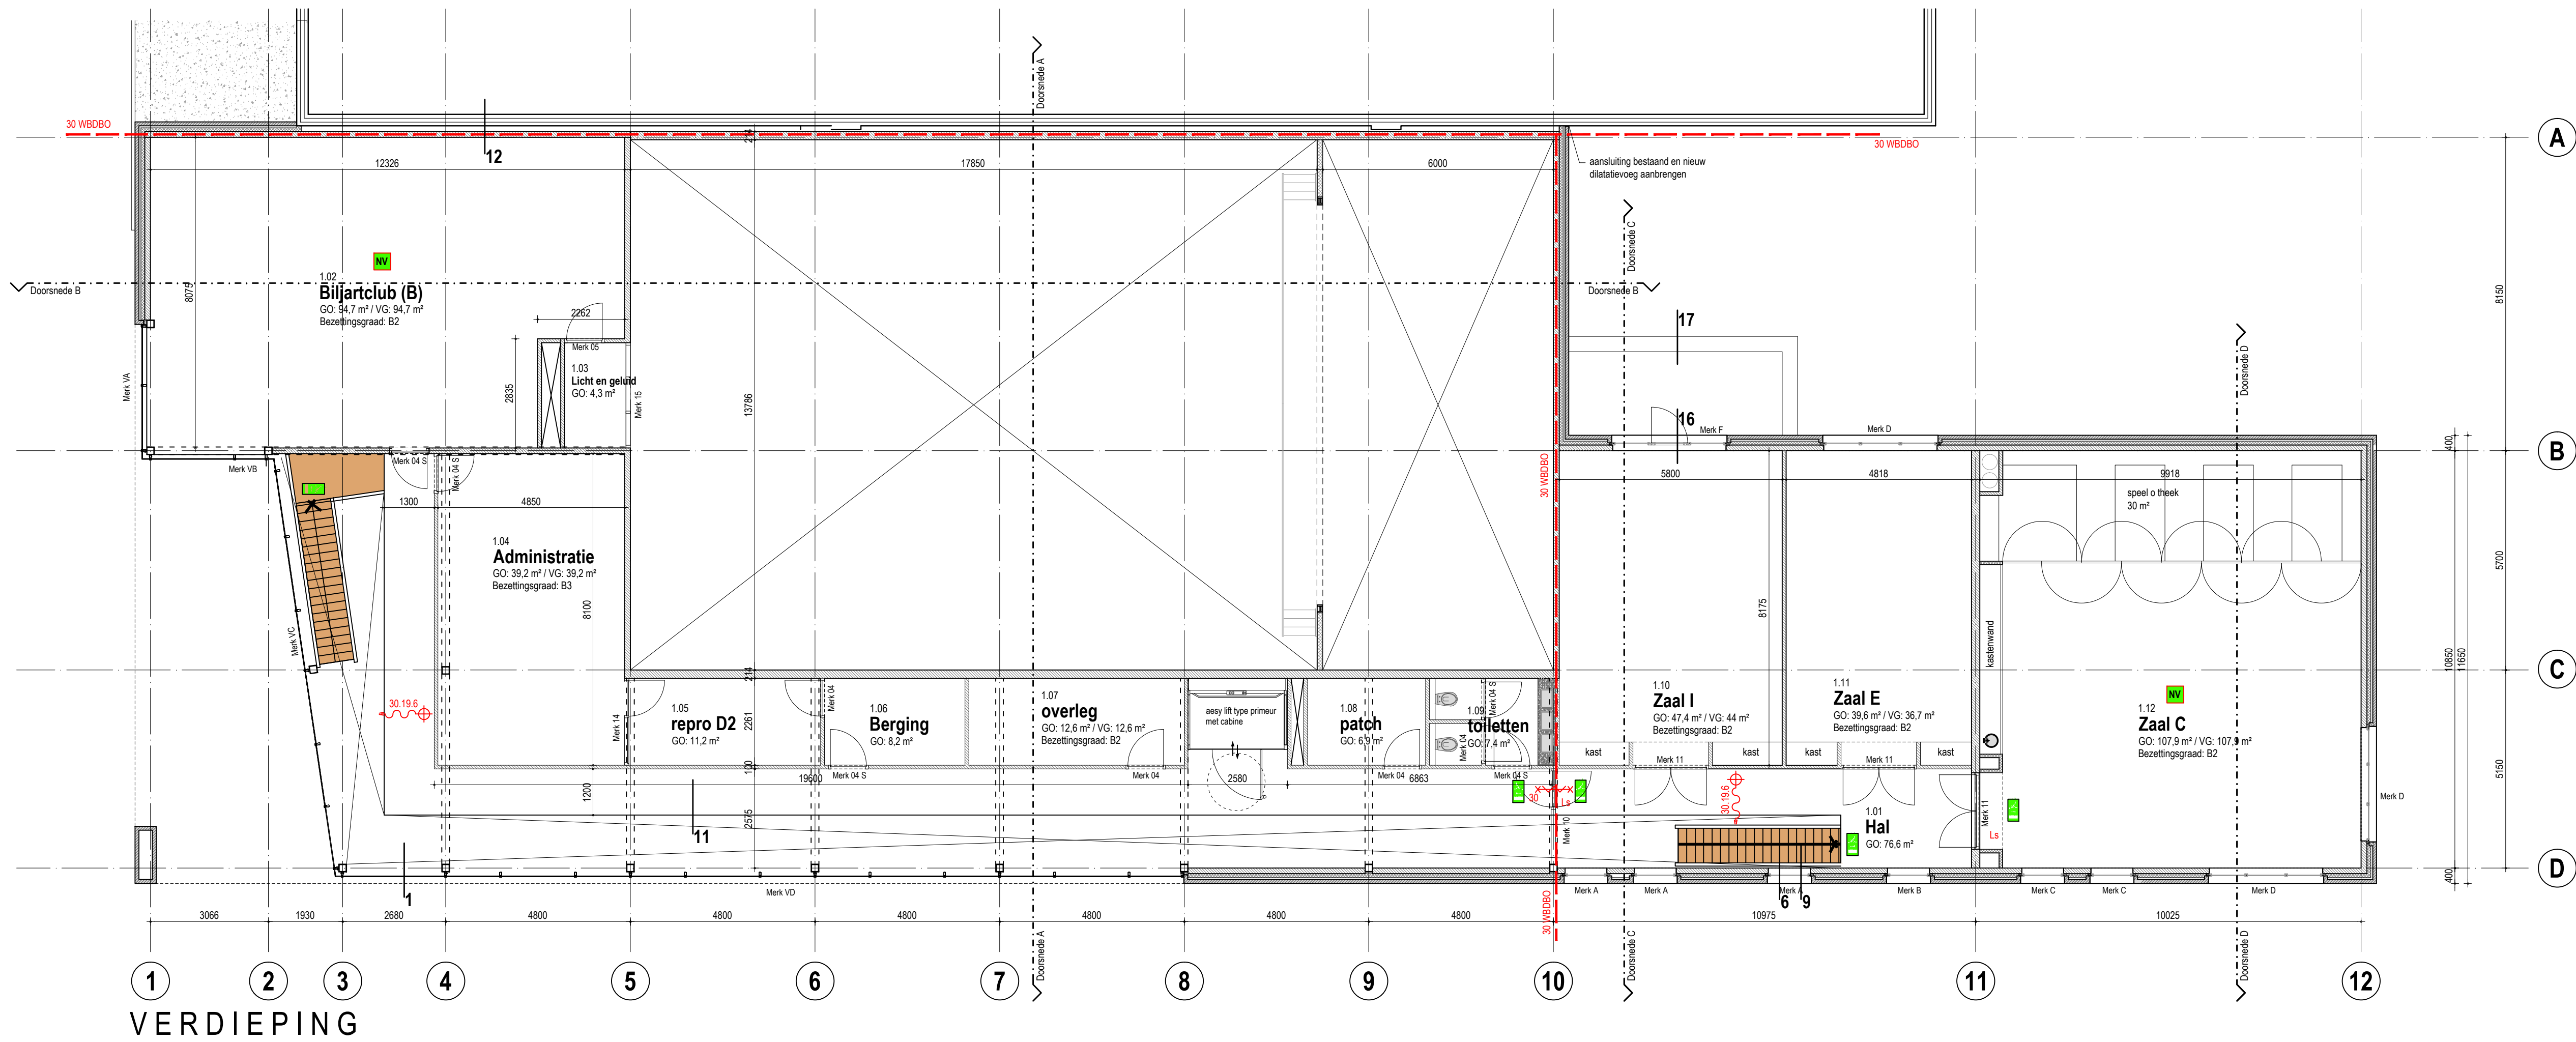

BRANDVEILIGHEID

Brandcomp.: 30 minuten WBDO, conform NEN 6088: 2001

Zelfsluitende deur, WBDO 30 minuten

Noodverlichting: verlichtingsinstallatie aangesloten op een voorziening voor noodstroom met verlichtingssterkte van ten minste 1 lux

Uitgang c.q. Nooduitgang: Aanduiding m.b.v. pictogrammen conform eisen gesteld in de NEN 6088: 2002; Bij uitvoering als nood- cq. transparantverlichting tevens aan de NEN-EN 1836: 1999

Loopplaat, deur te openen zonder gebruik van losse hulpmiddelen zoals sleutels cq. Pb: deur tevens te voorzien van panieksluiting in vluchtrichting

Brandslanghaspel 30 / 19 R: uitvoering vlg. Bouwbesluit art. 2.193 lid 2 en 3. Slanglengte max. 30 m; statische druk >100 kPa, cap= 1,3 m³/h bij gelijktijdig gebruik van twee brandslanghaspels op dezelfde drinkwatervoorziening

HOOFDDRAAGCONSTRUCTIE
De uiterste grenstoestand op bezijken van de hoofd draagconstructie wordt bij brand gedurende 60 minuten niet overschreden bij de volgens NEN 6702 bepaalde bijzondere belastingcombinaties

De uiterste grenstoestand van een bouwconstructie waarvan het bezijken leidt tot het onbruikbaar worden van een rookvrije vluchtroute wordt bij brand gedurende 30 minuten niet overschreden bij de volgens NEN 6702 bepaalde bijzondere belastingcombinaties

BRANDELDIENSTSTALLING
Uitgevoerd vlg. NEN 2535: 2009
Ontworpen en aangelegd overeenkomstig een door burgemeester en wethouders aanvaard programma van eisen (PVE).
Min. omvang vlg. Besluit brandveilig gebruik bouwwerken. art. 2.2.1:
- gedeeltelijke bewaking
- rechtstreekse doormeting naar elementaire brandweer en is voorzien van een geldig certificaat conform Regeling Brandmeldinstallaties 2002 van het NCP

ONTRUIMINGSINSTALLATIE
Het gebouw voorzien van een (al dan niet automatische) ontruimingsalarminstallatie vlg. NEN-2575: 2004
Ontworpen en aangelegd overeenkomstig een door burgemeester en wethouders aanvaard programma van eisen (PVE). Eea overeenkomstig art. 2.3.6 van het Besluit brandveilig gebruik bouwwerken.

Overige van toepassing zijnde artikelen Bouwbesluit t.a.v. brandveiligheid:
Art. 2.46: De elektrische voorzieningen voldoen aan NEN 1010 (aangewezen door ministeriële regeling)

Art. 2.57: De verlichtingsinstallatie verlicht de vloer van een verblijfsruimte en de rookvrije vluchtroutes met een sterkte van min. 10 lux

Art. 2.68: De gasvoorzieningen (met een werkdruk tot 100 mbar) voldoen aan NEN 1078 (aangewezen door ministeriële regeling)

Art. 2.83: materiaal ter plaatse van de binnenzijde van een schacht, koker of kanaal, grenzend aan meer dan één brandcomp. is onbrandbaar, bepaald volgens NEN 6064

Art. 2.84: Rookafvoer-voorziening is brandveilig vlg. NEN 6062 en materiaal is onbrandbaar, bepaald vlg. NEN 6064

Art. 2.85 BB
Daken zijn niet brandgevaarlijk, bepaald volgens NEN 6063

Art. 2.92: bijdrage tot brandvoortplanting van constructie-onderdelen niet grenzend aan de buitenlucht, bepaald volgens NEN 6065: Klasse 4

Art. 2.93: bijdrage tot brandvoortplanting van constructie-onderdelen grenzend aan de buitenlucht, bepaald volgens NEN 6065: Klasse 4

Art. 2.94: bijdrage tot brandvoortplanting van de bovenzijde van een vloer, hellingbaan of trap, bepaald volgens NEN 1775: Klasse T3

Art. 2.126: Rookdichtheid van constructie-onderdelen grenzend aan de binnenlucht, conform NEN 6066, is ten hoogste 10 m⁻¹.

Overige algemeen van toepassing zijnde artikelen Bouwbesluit:

Art. 3.28: De scheidingsconstructie van de sanitaire ruimtes is aan de zijde die hieraan grenst voorzien van tegelwerk tot een min. hoogte van 1,2 m resp. 2,1 m in bad- en doucheruimtes

Art. 3.122: De voorziening voor drinkwater voldoet aan NEN 1006 (aangewezen door ministeriële regeling)

Art. 4.11: Vrije doorgang: in alle kozijnen minimaal 850x2300 mm aanwezig; bijbehorende dagmaat is minimaal 500x2300 mm

Art. 4.18: toegankelijkheidssector: entree en ruimtes tot en met miva toilet: geen grotere hoogteverschillen aanwezig dan 20 mm, hoogteverschil t.p.v. aansluiting maalveld: b.k. dorpel max 20 mm

nieuwbouw trap:
tredehoogte ≥ 800 mm
vrije hoogte ≥ 2300 mm
aanrede ≥ 185 mm
oprede ≤ 210 mm
min. breedte tredenvak 50 mm, en t.p.v. klimlijn 230 mm
klimlijn tot zijkant trap > 300 mm

afschieding naast de trap:
hoogte > 800 mm boven v.k. trede
hor. afstand tot de trap < 50 mm
breedte openingen < 500 mm
tot 700 + tredenvak openingen < 100 mm
geen opstapmogelijkheden tussen 200 en 700 mm + tredenvak

vloerafschieding langs trapgat:
hoogte = 1000 mm
hor. afstand tot de vloer < 50 mm
breedte openingen < 500 mm
tot 700 + vloer openingen < 100 mm
geen opstapmogelijkheden tussen 200 en 700 mm + vloer

stamtafel

0.16
GO: 5,8 m²

0.15
GO: 4,3 m²

0.12
GO: 39,6 m² / VG: 39,6 m²
Bezettinggraad: B2

0.11
GO: 4,7 m²

0.10
GO: 40,6 m²

0.09
GO: 11,2 m²

0.08
GO: 10,6 m²

0.07
GO: 3,7 m²

0.06
GO: 2,9 m²

0.05
GO: 95 m²

0.04
GO: 235 m² / VG: 167 m²

0.03
GO: 24,5 m²

0.02
GO: 220 m² / VG: 125 m²

0.01
GO: 9,7 m²

0.14
GO: 92,5 m² / VG: 92,5 m²
Bezettinggraad: B1

0.13
GO: 4,7 m²

0.12
GO: 39,6 m² / VG: 39,6 m²
Bezettinggraad: B2

0.11
GO: 4,7 m²

0.10
GO: 40,6 m²

0.09
GO: 11,2 m²




0.08
GO: 10,6 m²

0.07
GO: 3,7 m²


0.06
GO: 2,9 m²



0.05
GO: 95 m²

0.04
GO: 235

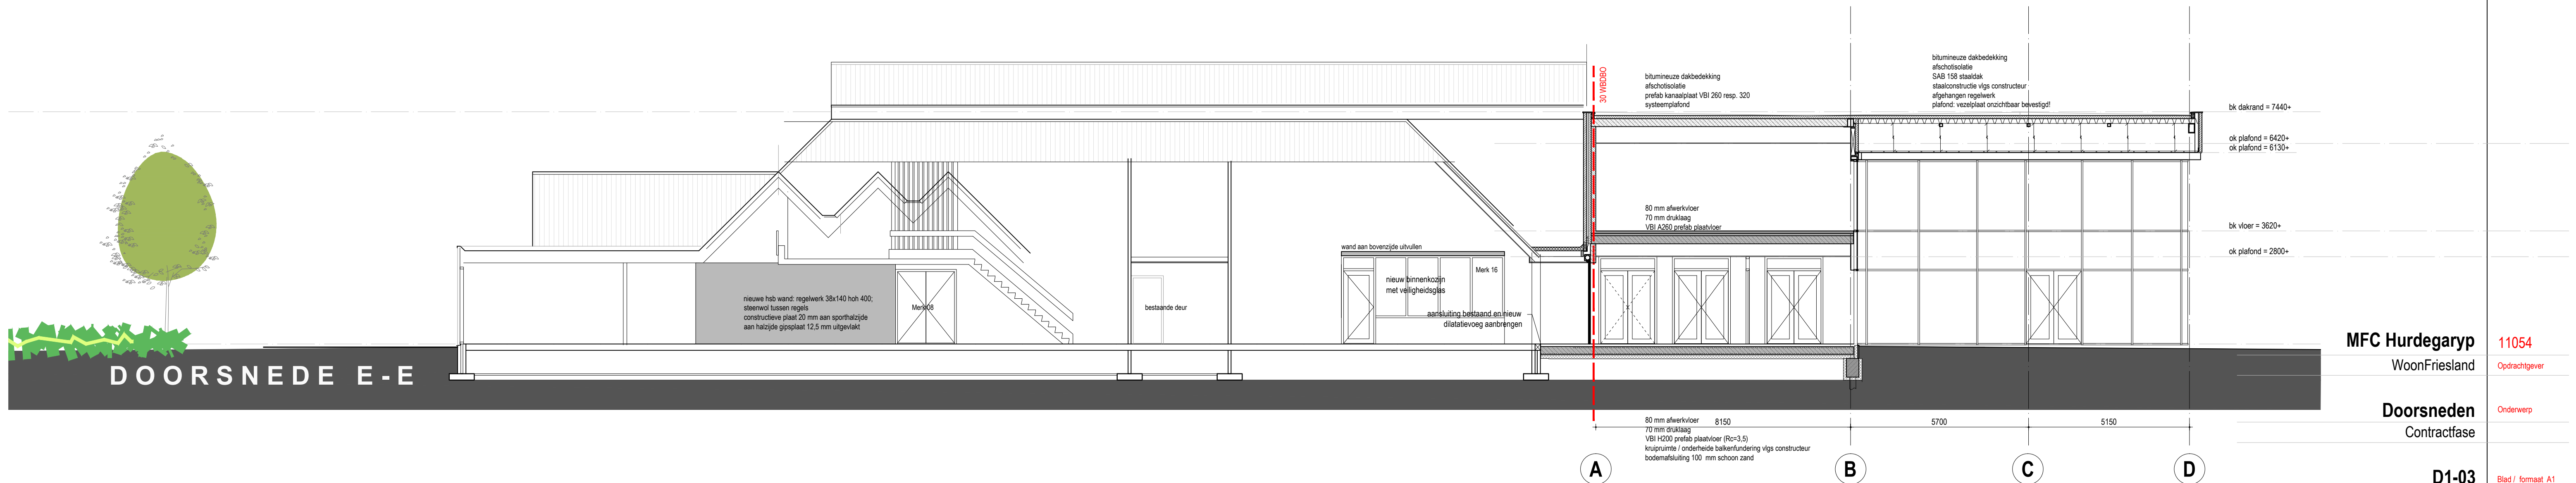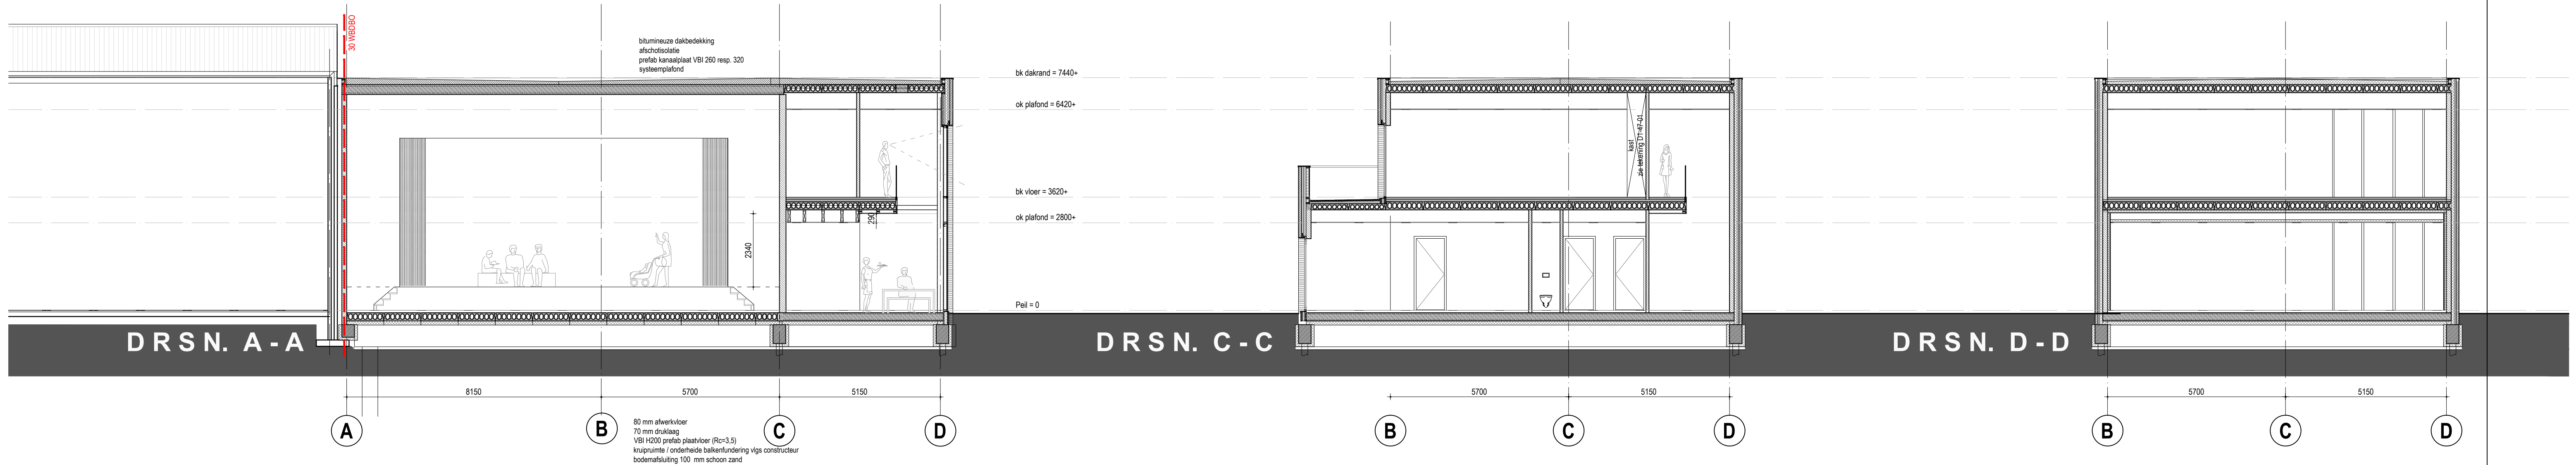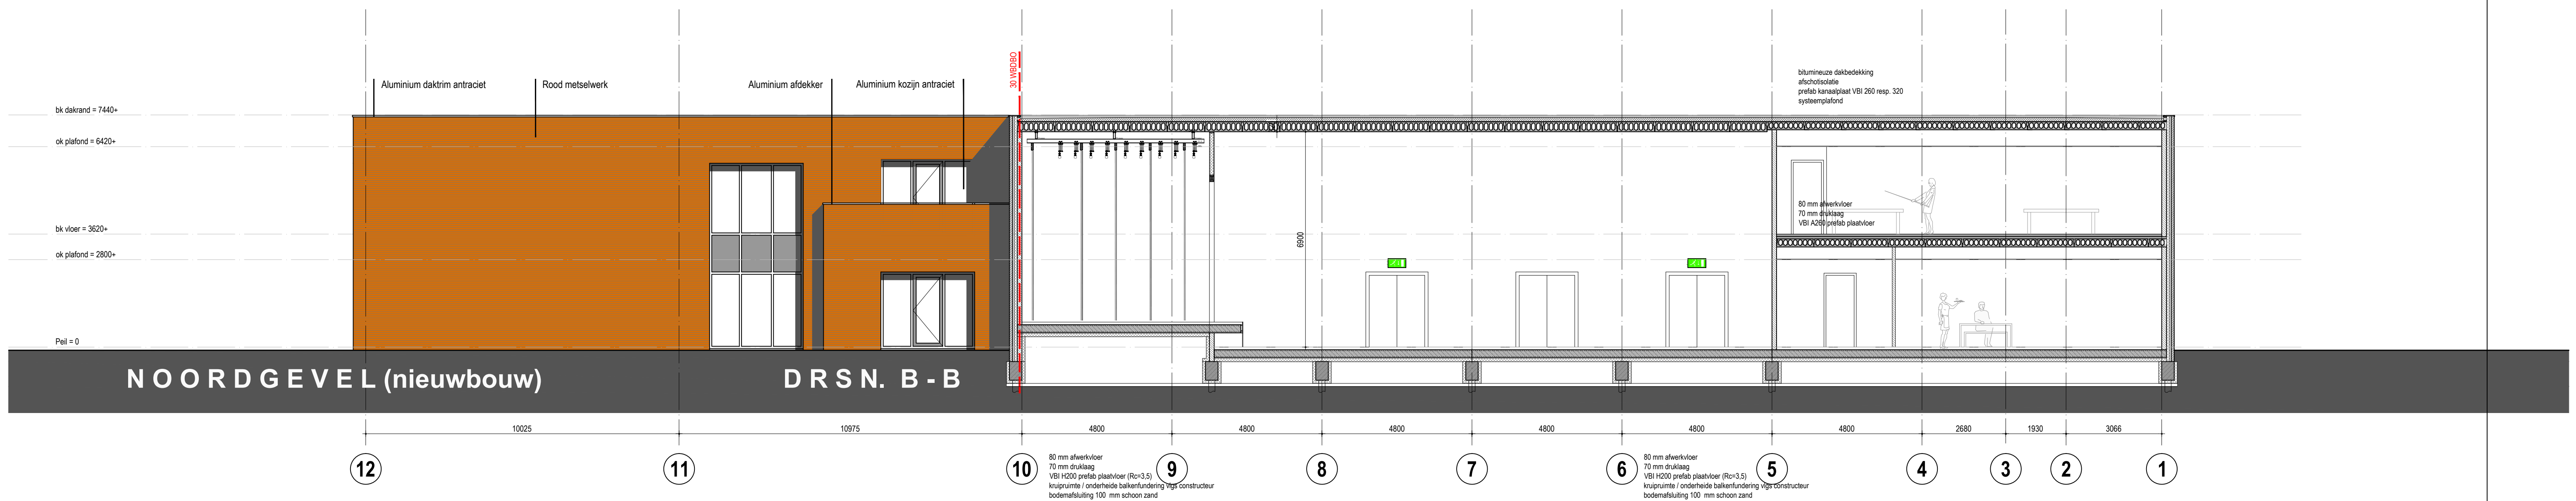

MFC Hurdegaryp	11054
WoonFriesland	Oprachtgever
Doorsneden	Onderwerp
Contractfase	
D1-03	Blad / formaat A1
1:100	Schaal
27-01-2012	Datum
Gewijzigd	
WJV / BM	Getekend / Gezien

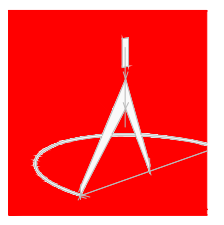

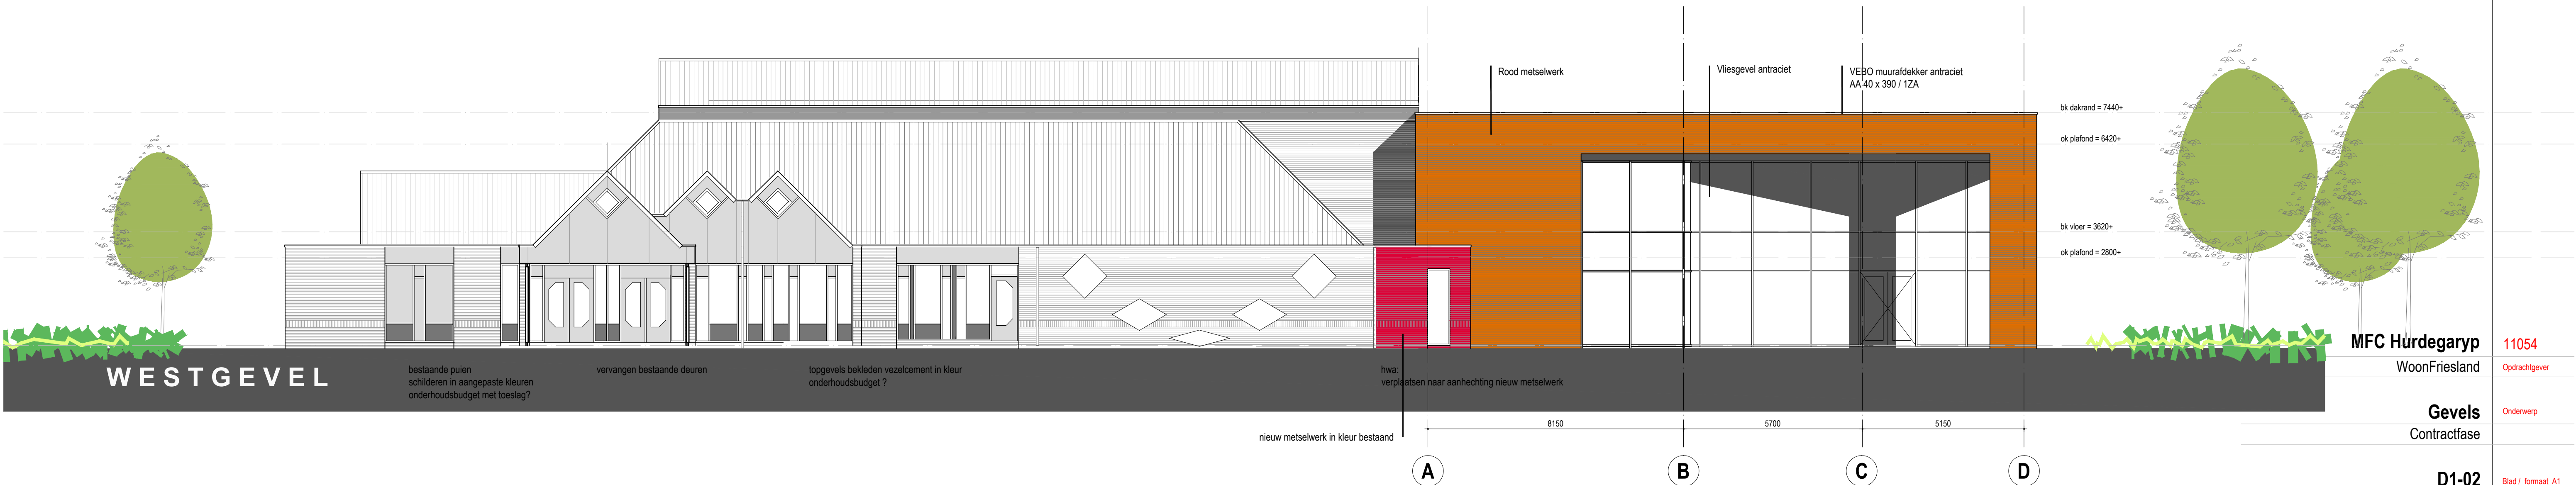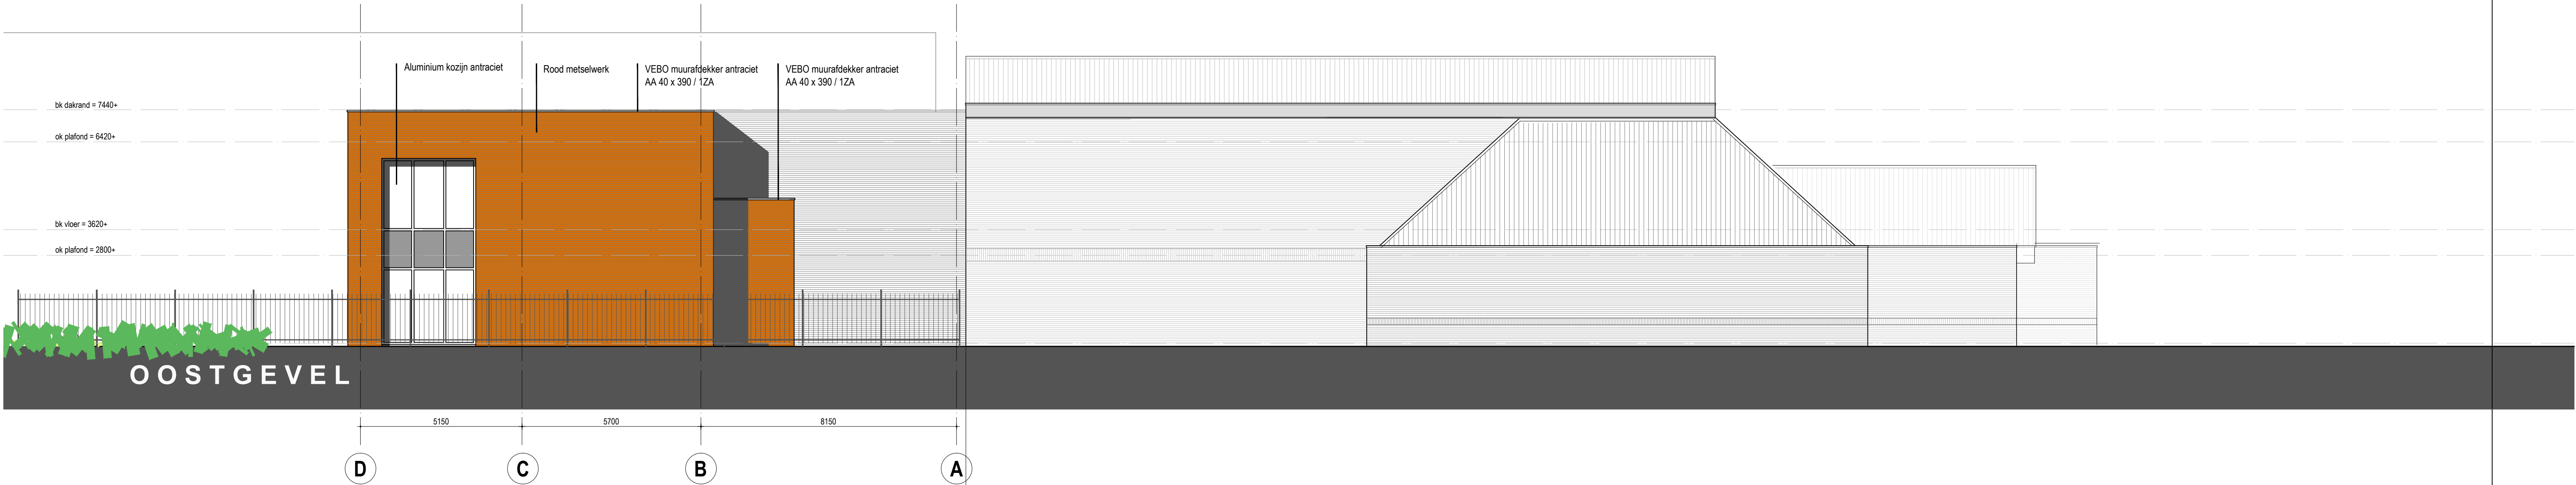

MFC Hurdegaryp	11054
WoonFriesland	Opdrachtgever
Gevels	Onderwerp
Contractfase	
D1-02	Blad / formaat A1
1:100	Schaal
27-01-2012	Datum
	Gewijzigd
WJV / SA	Getekend / Gezien

