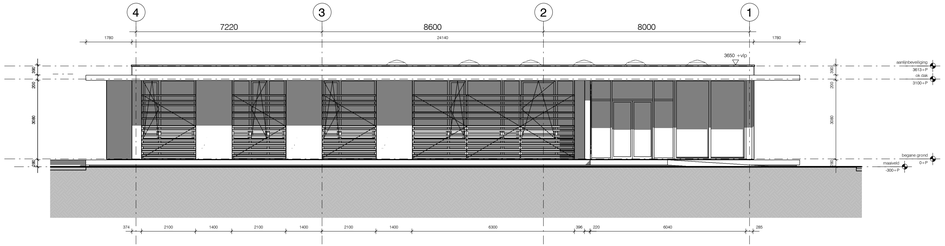

entree gevel (noordgevel)

schaal 1 : 100

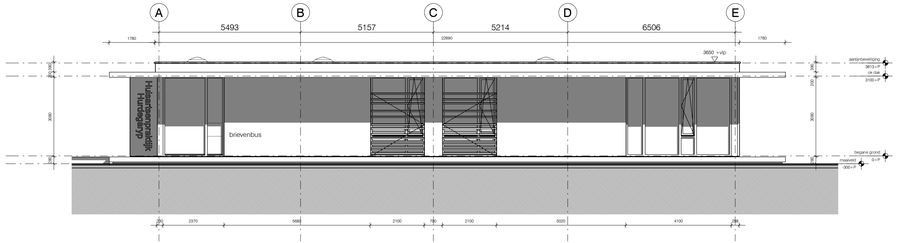

westgevel

schaal 1 : 100

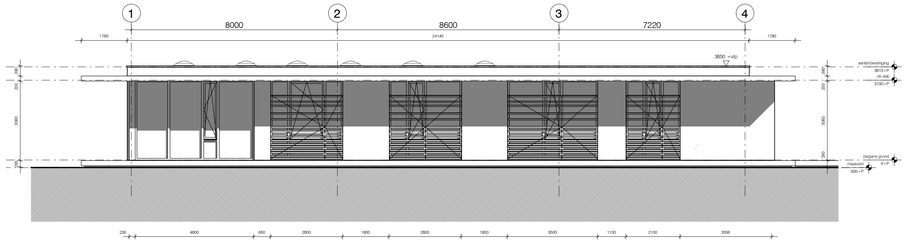

zuidgevel

schaal 1 : 100

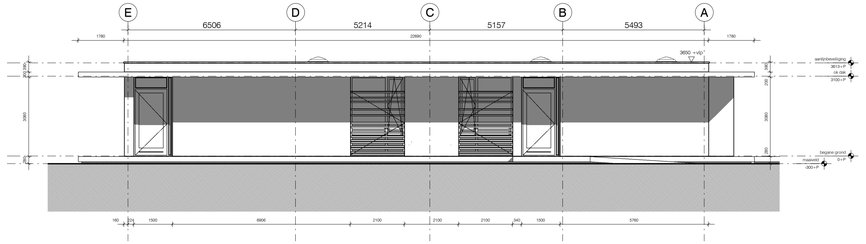

oostgevel

schaal 1 : 100

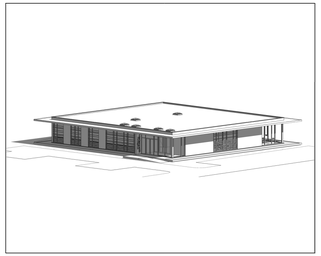

0.	26-06-2015 voorlopig
1.	10-07-2015 definitief
2.	07-09-2015 vluchtdeur
3.	
4.	
5.	
6.	
7.	
8.	
9.	

Yn Sicht

Hoed yn Sicht - Hurdegaryp

TO-200

Gevels

Technisch Ontwerp

WERKNR.	501.004.00	GETEKEND	MJPF
DATUM PLOT	14-07-15 14:30 11	FORMAAT	A2 420x1000
SCHAAL	1 : 100	BESTAND	C:\Users\mpc\Dropbox\werk\501\004\501.004.00_TO-200_Gevels.dwg
DATUM	21-04-2015	STATUS	definitief

KuiperCompagnons

Ruimtelijke Ordening, Stedenbouw, Architectuur, Landschap
City & Regional Planning, Urban Design, Architecture, Landscape

Van Nelleweg 3042 3044 BC Rotterdam
Postbus 13042 3004 HA Rotterdam
T +31(0)10 433 00 99
F +31(0)10 404 56 69

kuiper@kuiper.nl www.kuiper.nl