


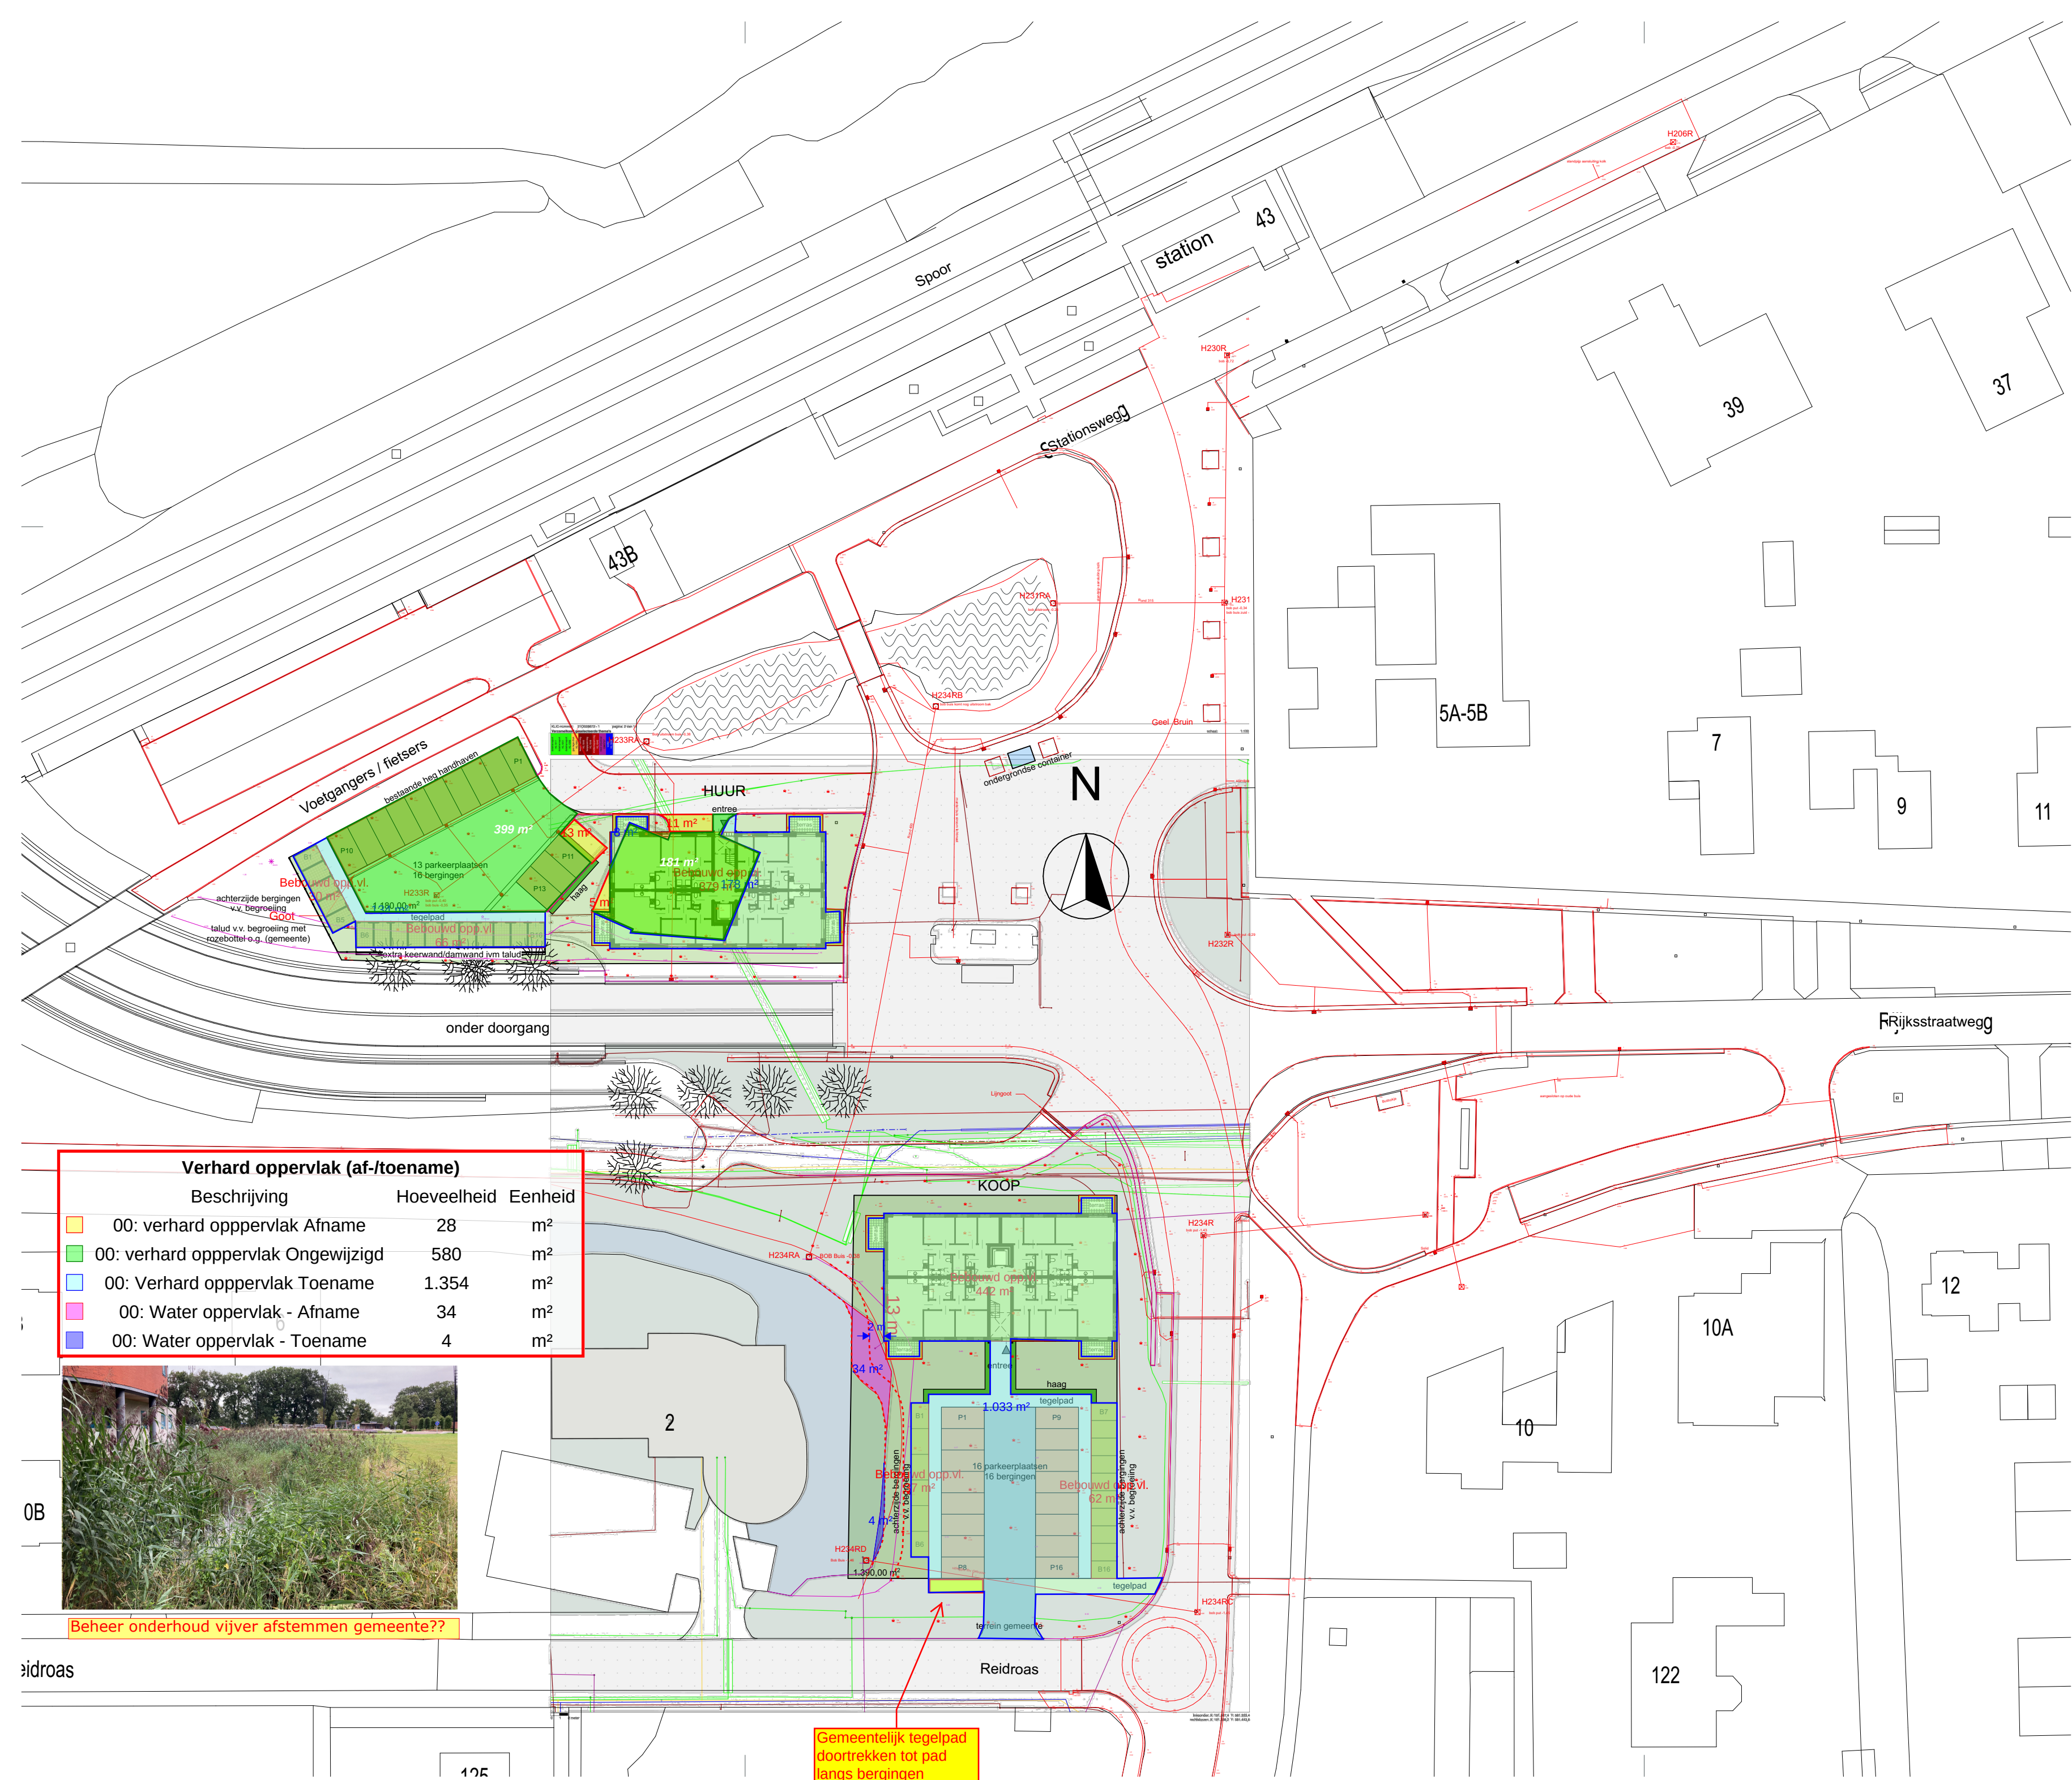

Verhard oppervlak (af-/toename)			
Beschrijving	Hoeveelheid	Eenheid	
00: verhard oppervlak Afname	28	m²	
00: verhard oppervlak Ongewijzigd	580	m²	
00: Verhard oppervlak Toename	1.354	m²	
00: Water oppervlak - Afname	34	m²	
00: Water oppervlak - Toename	4	m²	



Beheer onderhoud vijver afstemmen gemeente??

LET OP: SAMENGESTELDE
SITUATIETEKENING!

Zwart = Onderlegger gemeente
maart 2021

Rood = Hoogtemeting Lont

Paars = Hoogtemeting Gemeente

Overige kleuren = Leidingen KLIC

LET OP:
Onderlegger gemeente maart 2021
Tekening niet opgewerkt
Exacte positie gebouwen n.t.b.
Betreft een CONCEPT

Bouwbedrijf Lont B.V.
Nieuwbouw Stationsplein
te Hurdegaryp
Situatie Met Hoogtemeting en Klic



HEEREN 3
ARCHITECTEN



Lont

schaal 1:500
datum 17-05-2021
gewijzigd 14-06-2021

1931-VOS