


VOORGEVEL

LINKER ZIJGEVEL


ACHTERGEVEL

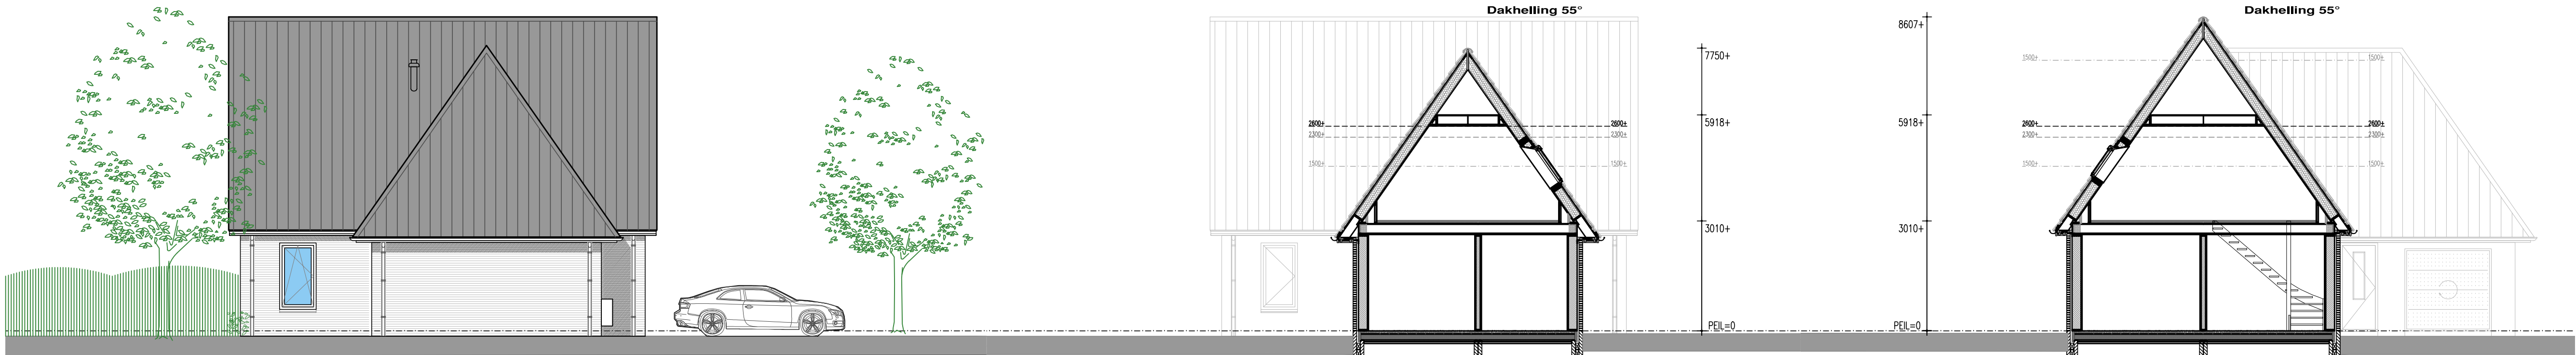


RECHTER ZIJGEVEL

PRINCIPE DOORSNEDE
ZIJBEUK


PRINCIPE DOORSNEDE
HOOFDBEUK

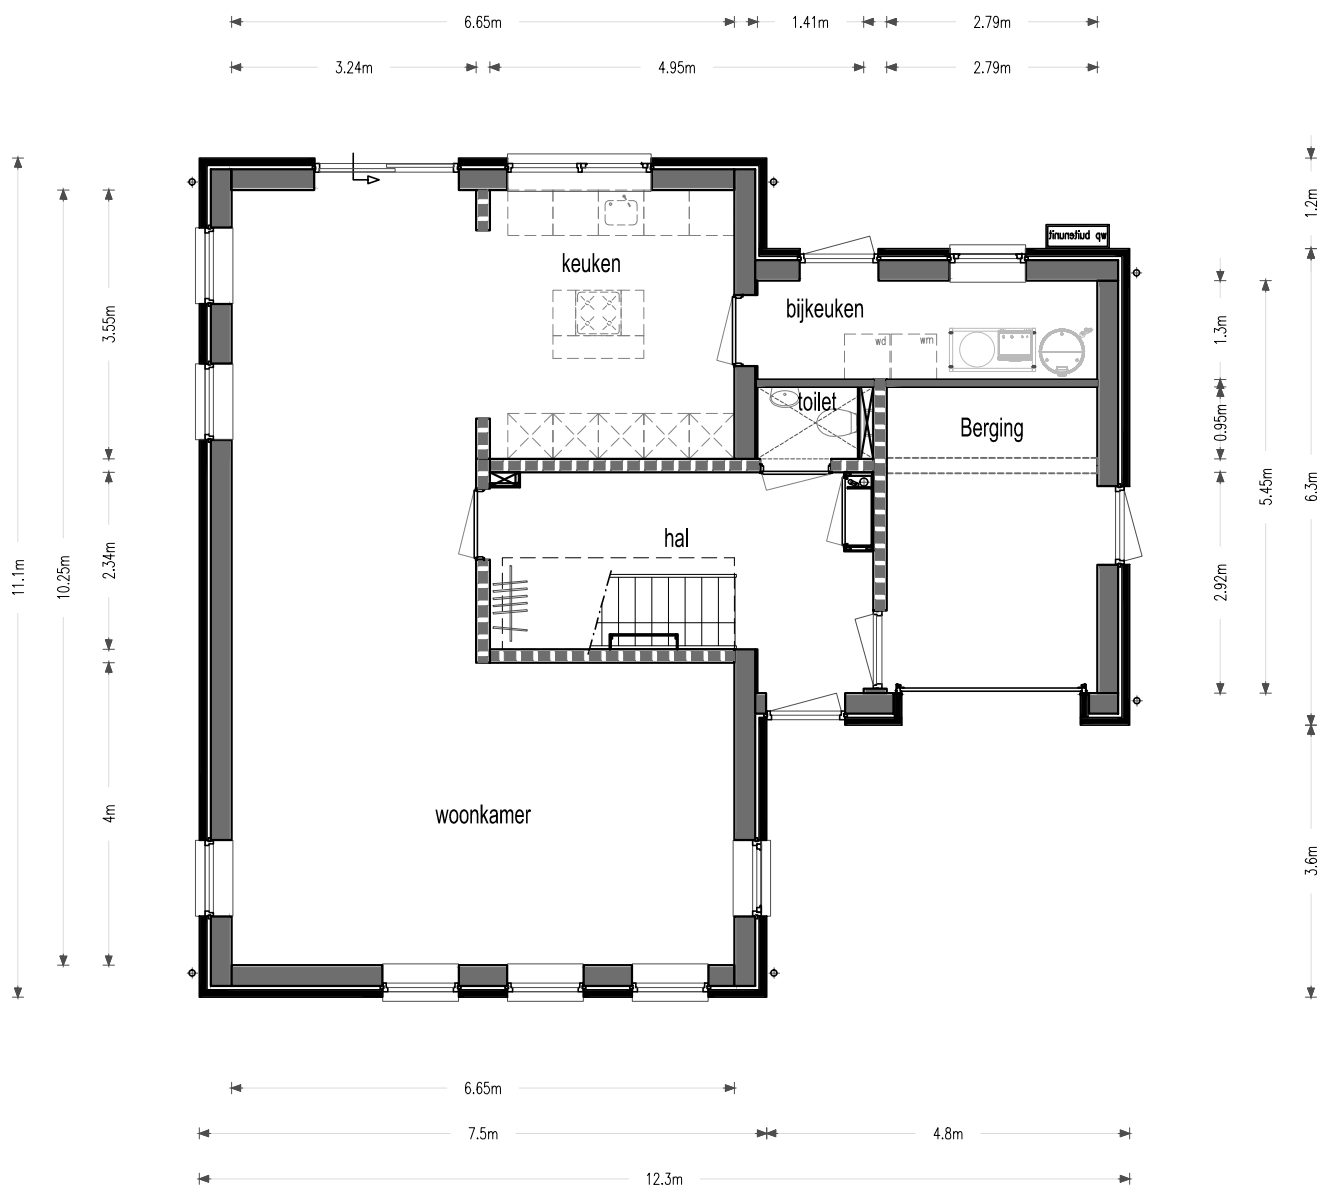

BEGANE GROND

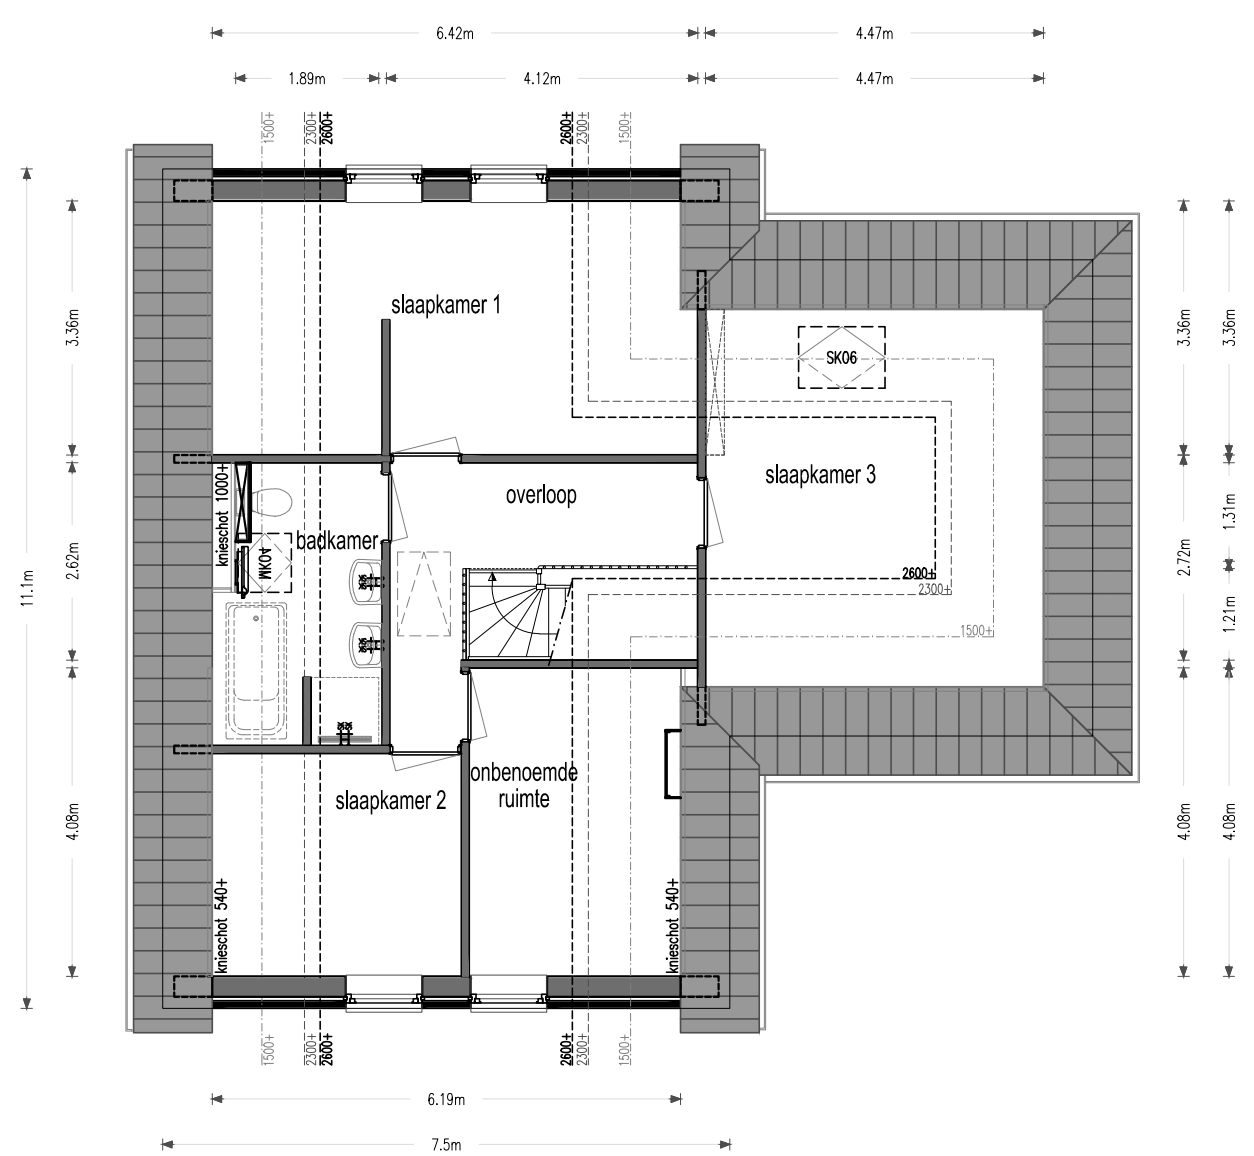

VERDIEPING

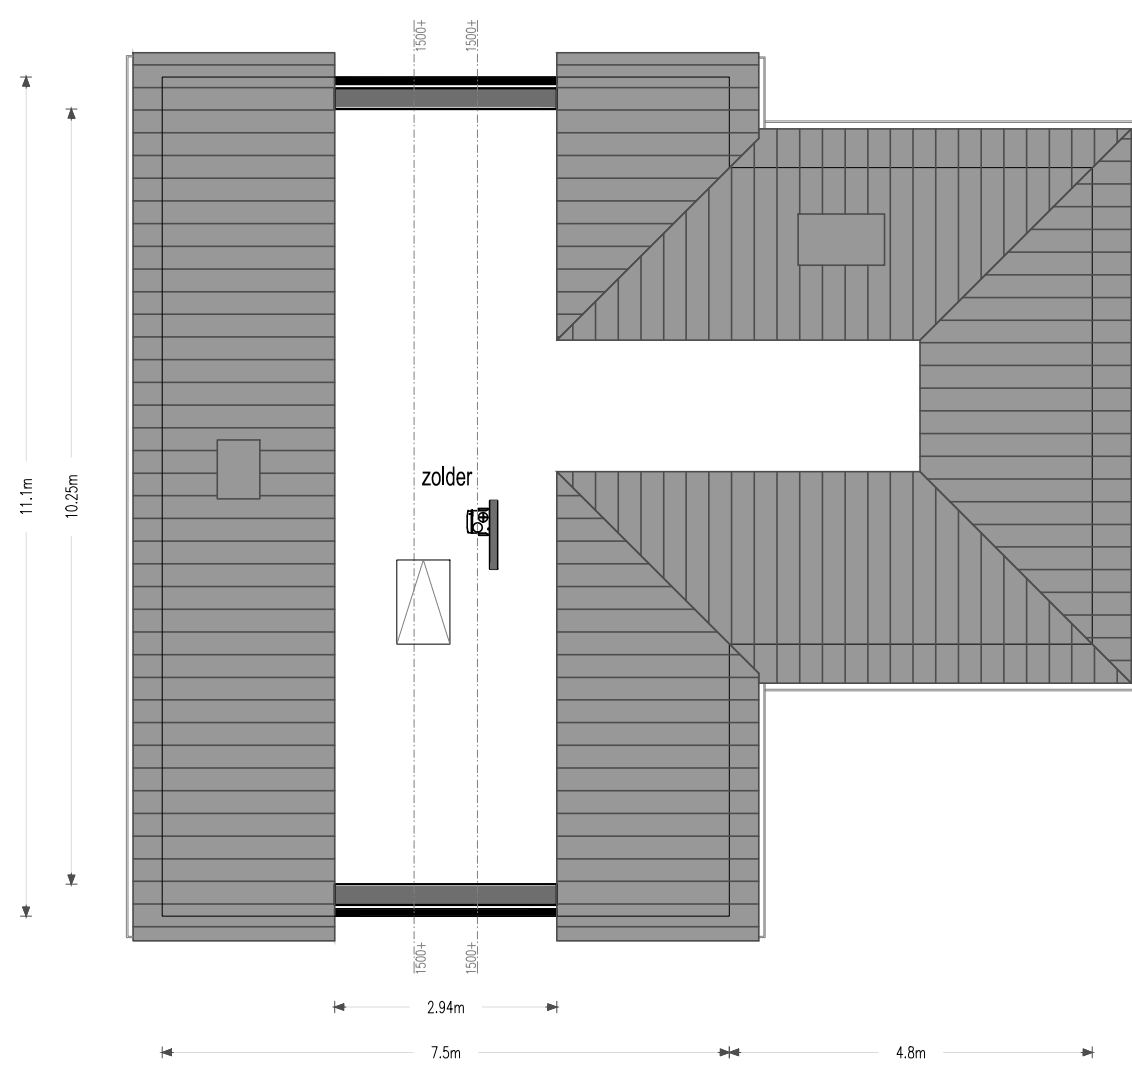

ZOLDER

dit ontwerp is intellectueel eigendom
van VDM Woningen. Het is niet toegestaan
om dit ontwerp of delen hiervan te
gebruiken bij en of door derden

Tekening	Schetsontwerp
Woning type	Vernorl Trend
Opdrachtgever	Maakle Visser en Mark Kroon Beeklaan 70 8921 HD LEEUWARDEN Noordbergum
Bouw locatie	Noordbergum
Verkoop adviseur	Herk Spoelstra
Getekend	M. van der Velde
Schaal	1:100
Paginaformaat	A1
Tekening nummer	OF1
Werknummer	22049
Datum	19-05-2022