



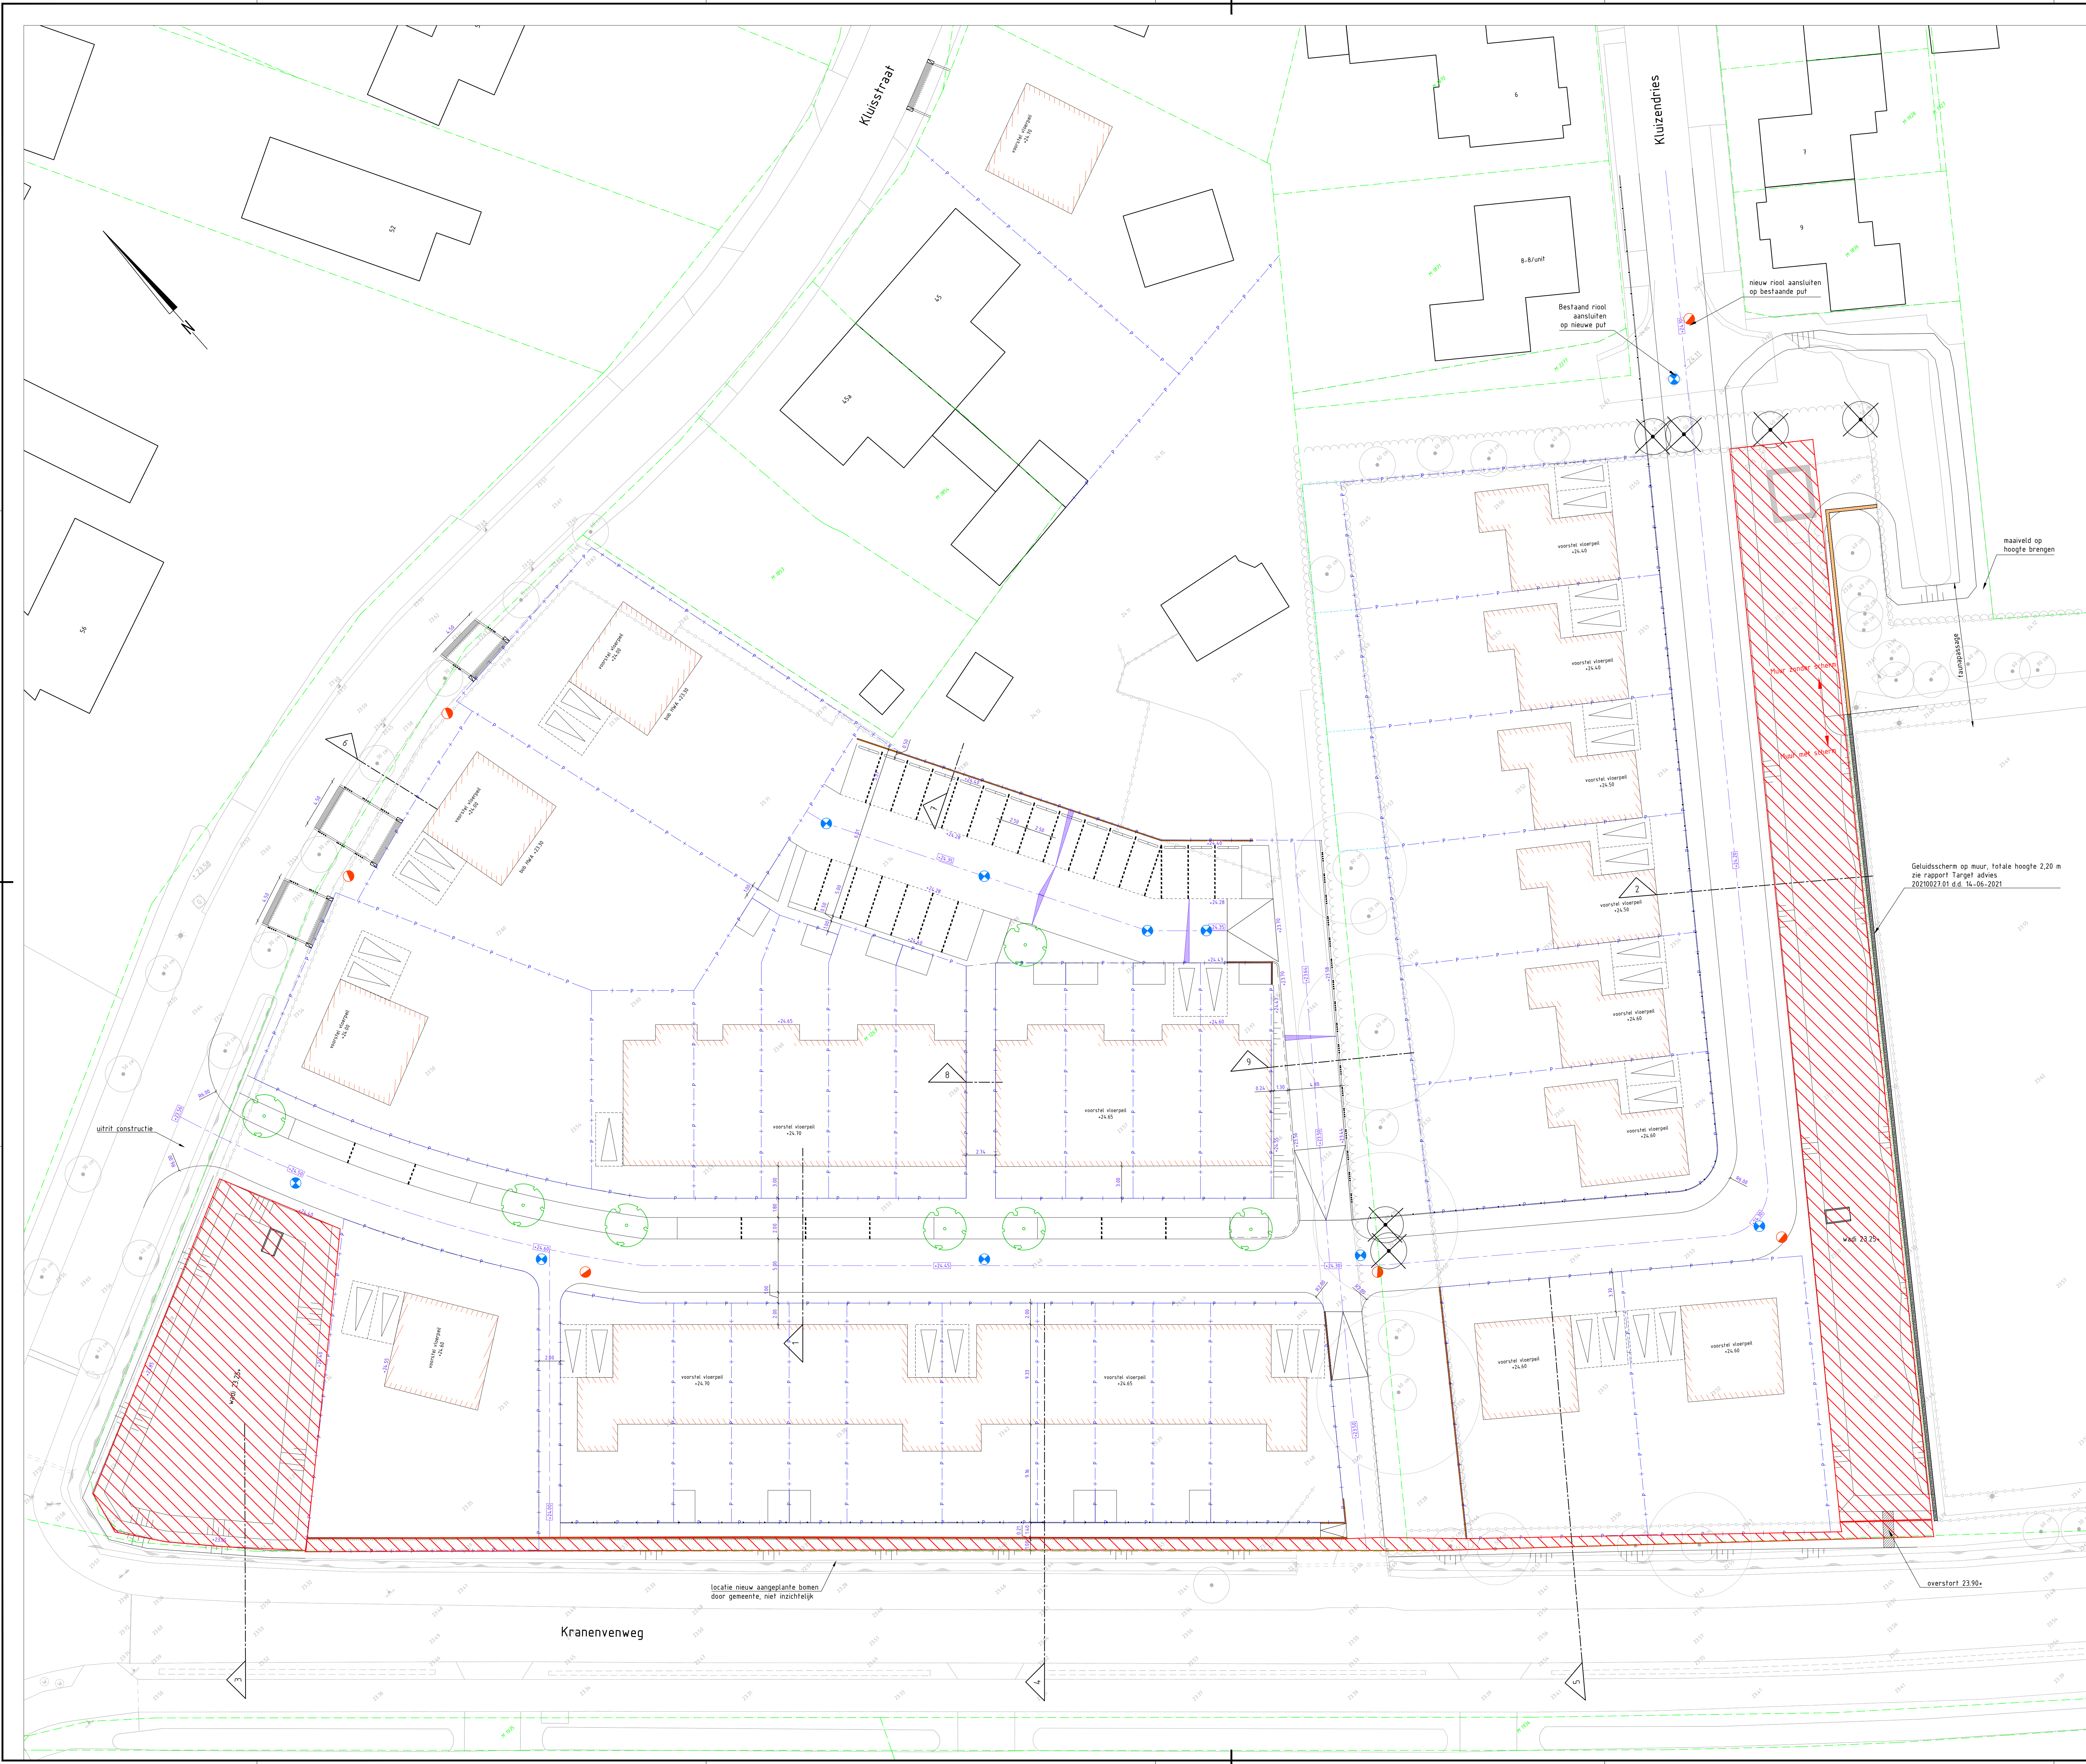

Legenda

- 5 profiellijn met nummering
- werkgrans
- bestaande kadastrale grans volgens pdk.nl
- nieuwe percelsgrens
- voorstel nieuwe percelsgrens
- as fipaan
- bebouwing
- muur zonder scherm
- muur met scherm
- L-wand
- geluidsscherm, hoogte 2,20 m
- afschot
- afsluit kruin
- afsluit teen
- waterlijn
- trotoirband 130/150x250mm
- opsluitband 60x200mm
- opsluitband 150x250mm
- grint
- afschot
- strookband 200x200x100mm dubbel
- hoogte weg
- entree woning
- HWA inspectiepup kunststof
- VWA inspectiepup kunststof
- boom nieuw
- verwijderen boom bestaand

Situatie

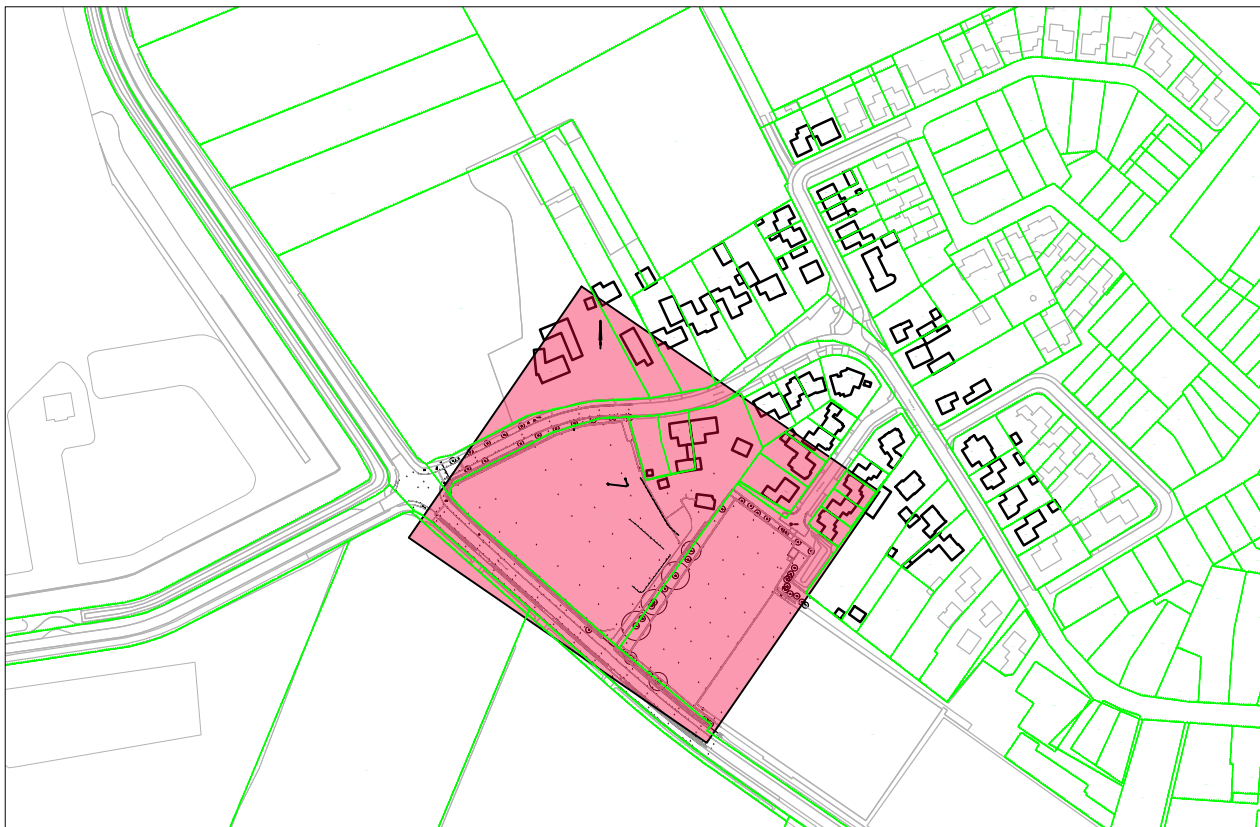

Deellocatie en afmetingen ter indicatie, maten kunnen afwijken
Maten in meters, tenzij anders vermeld
Pictogrammen in meters 1:100, R.A.G. tenzij anders vermeld
Materiaal in mm, tenzij anders vermeld
Duiders in mm, tenzij anders vermeld

ADCM Adviesbureau voor Civiele techniek, infrastructuur en Milieu
Beestranddijk 636
3702 AW Dordrecht
Telefoon: +31 (0) 78 375500
Email: algemeer@adcm.nl

Project: **Wijkontsluiting Kluisdries te Ommel**
Opdrachtgever: **CRA Vastgoed**
Onderdeel: **Nieuwe situatie**
Definitief ontwerp, inclusief inmeting

Concept

Rev.	Wijziging	Dat.	Get.	Acc.	Projectnummer	Tekeningnummer	Formaat
1	Overeen wijzigingen verwerkt	10-11-2022	MP	RS	(2021035)	101	A3
2	L-wand aangepast	12-12-2022	MP	RS	Beleidsnummer	102	A3
3	Uitsluitingen en parkeer aangepast	15-12-2022	MP	RS	103	103	A3
4					Get.	Get.	Acc.
5					Datum	Datum	Bestandsnaam
6					104	104	12-11-2021
7					105	105	(2021035)-C30.dwg