


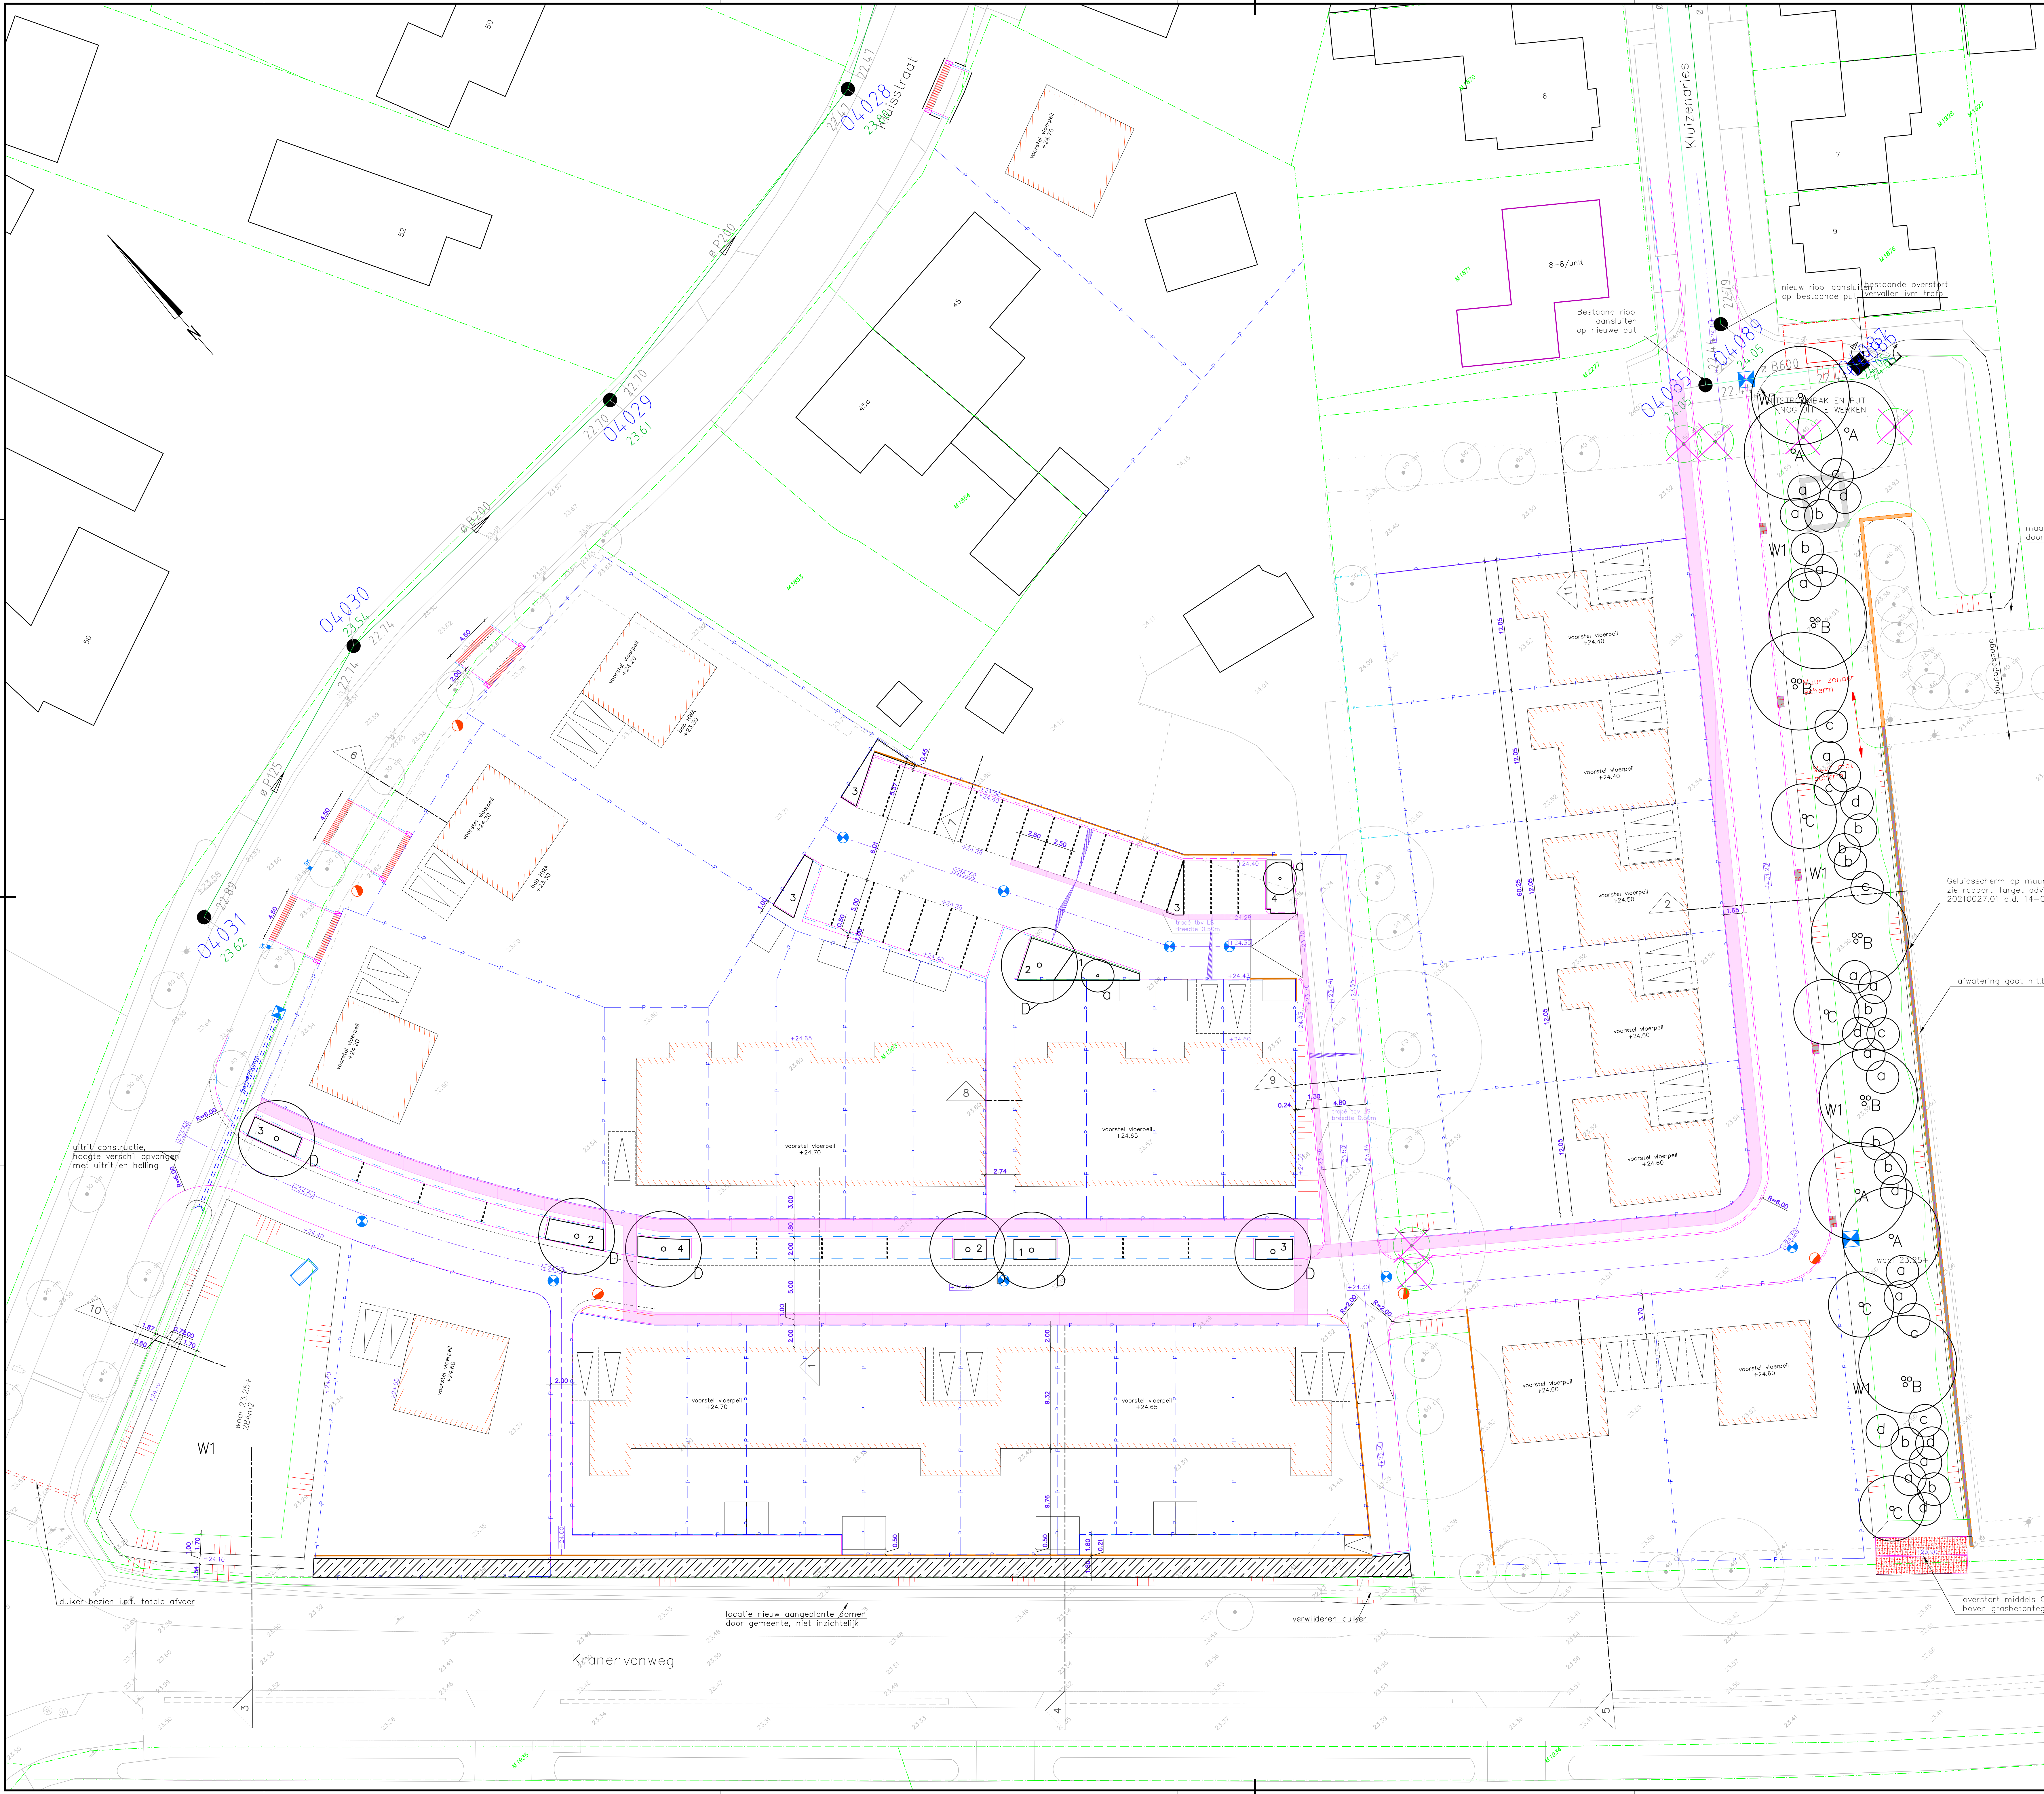

Legenda

Bestaande boom

Te verwijderen boom

°A

Nieuwe boom

°a

Nieuwe heester

Bosplantsoenstrook

1

Plantvak met laagblijvende heesters

Toelichting

Beplanting wadi, plantvakken en bosplantsoenstrook

Bomen

A. *Alnus glutinosa* 5x

B. *Betula pubescens* meerstammig 5x

C. *Prunus padus* 4x

D. *Magnolia kobus* Isis 7x

Heesters

a. *Euonymus europaeus* 16x

b. *Ilex verticillata* 10x

c. *Salix purpurea* 7x

d. *Crateagus monogyna* 7x

W1 Inzaaien met Wadimengsel W1 van Cruydhoeck

Plantvakken

1. *Diervilla sessilifolia* 'Butterfly' * 19m2, 5st/m2, 95st.

2. *Caryopteris clandonensis* 'Blue Empire' * 28,5m2, 5st/m2, 143st.

3. *Hedera helix* 'Arbori Compactum' * 35,5m2, 7st/m2, 178st.

4. *Deutzia gracilis* 'Nikko' * 21m2, 5st/m2, 105st.

Bosplantsoenstrook langs talud van Kranenvenweg zoveel mogelijk inheems (102m, 2 m breed incl keerwand, totaal 227st.)

20% *Ilex aquifolium* * 80-100 46st.

20% *Berberis vulgaris* * 80-100 46st.

10% *Ligustrum vulgare* 80-100 23st.

10% *Acer campestre* 80-100 23st.

15% *Cornus alba* 80-100 33st.

15% *Cornus mas* 80-100 33st.

10% *Amelanchier alnifolia* 'Obelisk' 80-100 23st.

Gemengd, om de 90cm planten in 2 stroken driehoeksgewijs planten, zie voorbeeld

* Bovenstaande types of gelijkwaardig

Beplantingsplan Kluisendries

Ommel/Asten

Schaal 1:200

juni 2025

De Vergroenerij

Heleen@devergroenerij.nl/06-33045284