


Kennisstraat 2 - Landschappelijk inpassingsplan

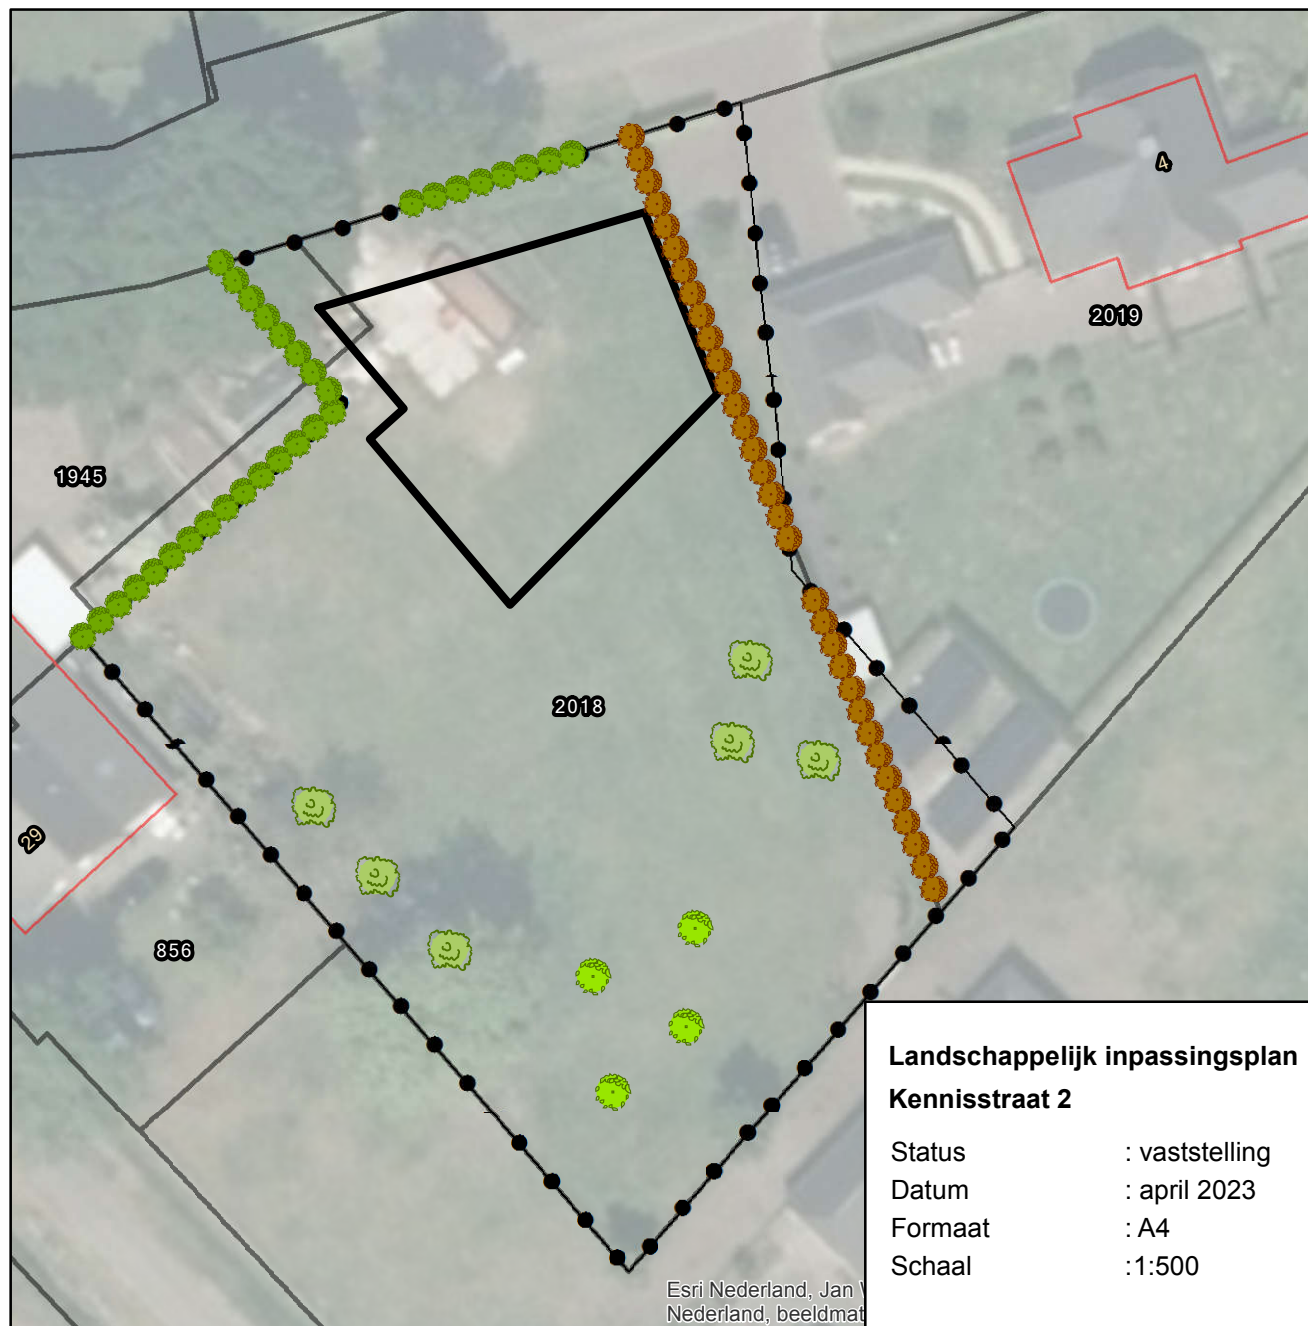

Legenda



Landschappelijke inpassings



Fruitboom

4 stuks

Sortiment: appel (*Malus domestica*), peer (*Pyrus*), kers (*Prunus avium*) of pruim (*Prunus domestica*) plantmaat 12-14, hoogstam vrij uitgroeiend



Landschapsboom

6 stuks

Sortiment: gewone esdoorn (*Acer pseudoplatanus*), tamme kastanje (*Castanea sativa*), beuk (*Fagus sylvatica*) en/of haagbeuk (*Carpinus betulus*) Plantmaat 12-14



knip- en scheerhaag

Geschoren haag

Sortiment: beuk (*Fagus sylvatica*), veldesdoorn (*Acer campestre*), wilde liguster (*Ligustrum vulgare*), of meidoorn (*Crataegus*) Soorten mogen gemengd worden toegepast Aanplant minimaal 4 stuks per meter. Plantmaat 80-100 wortelgoed



Bestaande knip- en scheerhaag

Exacte aanplant bomen is indicatief. Afstand tot de perceelsgrens bedraagt tenminste 5 meter. Onderlinge afstand tenminste 6 meter

0 5 10 20 Meters



Landschappelijk inpassingsplan Kennisstraat 2

Status : vaststelling
Datum : april 2023
Formaat : A4
Schaal : 1:500

Esri Nederland, Jan V.
Nederland, beeldmat