


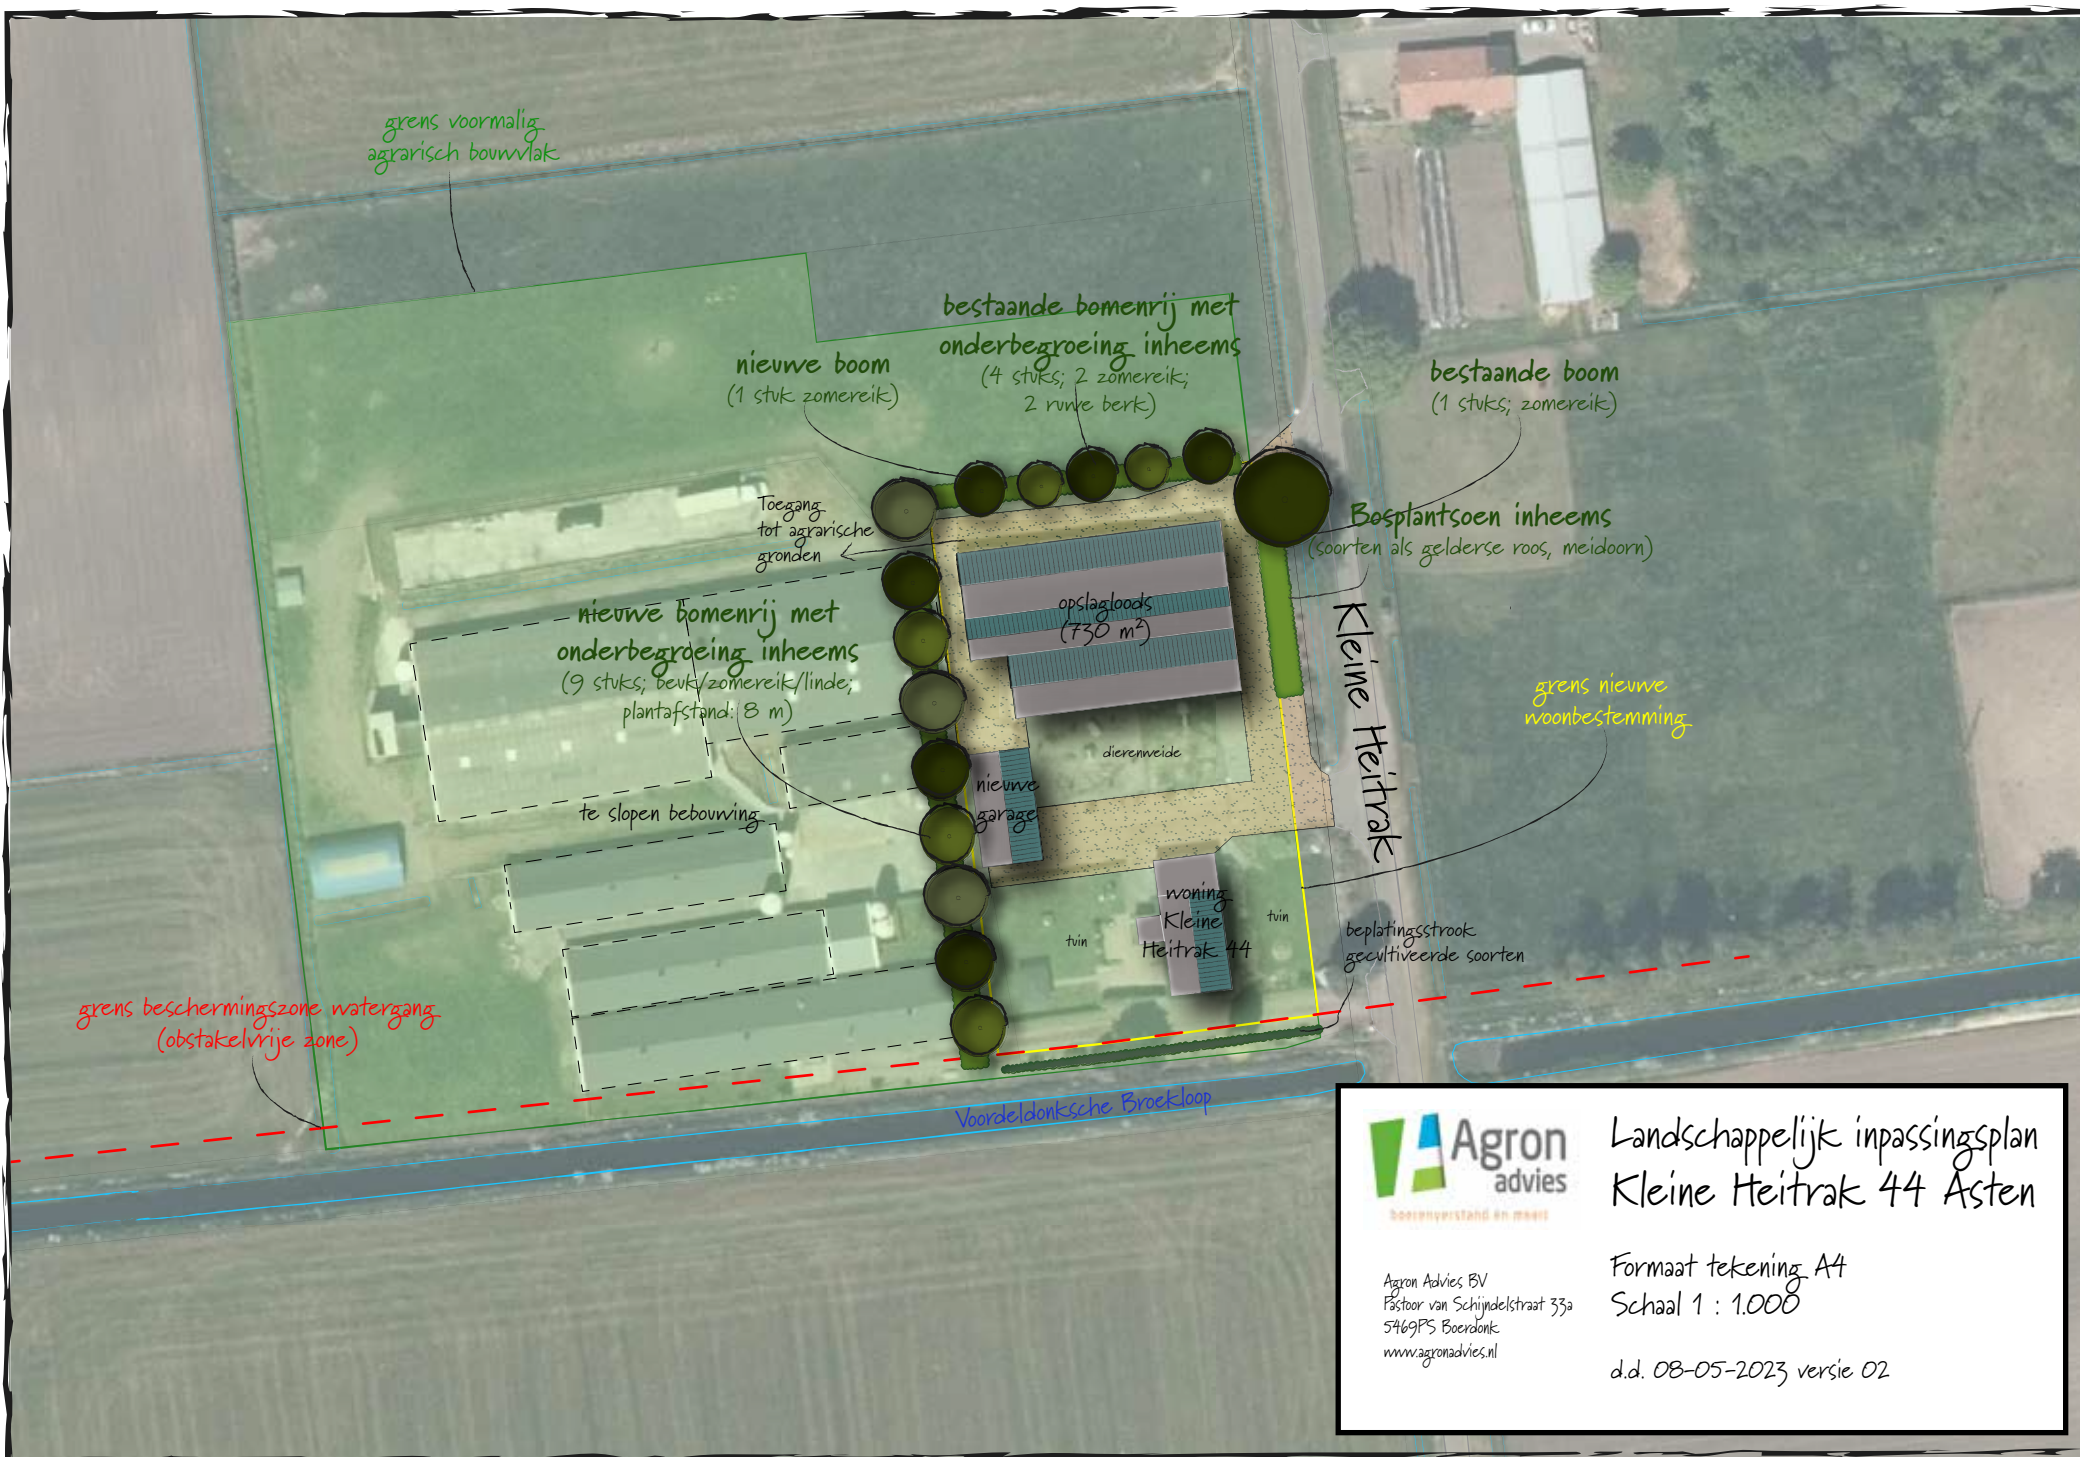

Landschappelijk inpassingsplan Kleine Heitrak 44 Asten

Agron Advies BV
Postbus 33 van Schijndelstraat 33a
5469PS Boerdonk
www.agronadvies.nl

Formaat tekening A4
Schaal 1 : 1.000

d.d. 08-05-2023 versie 02