



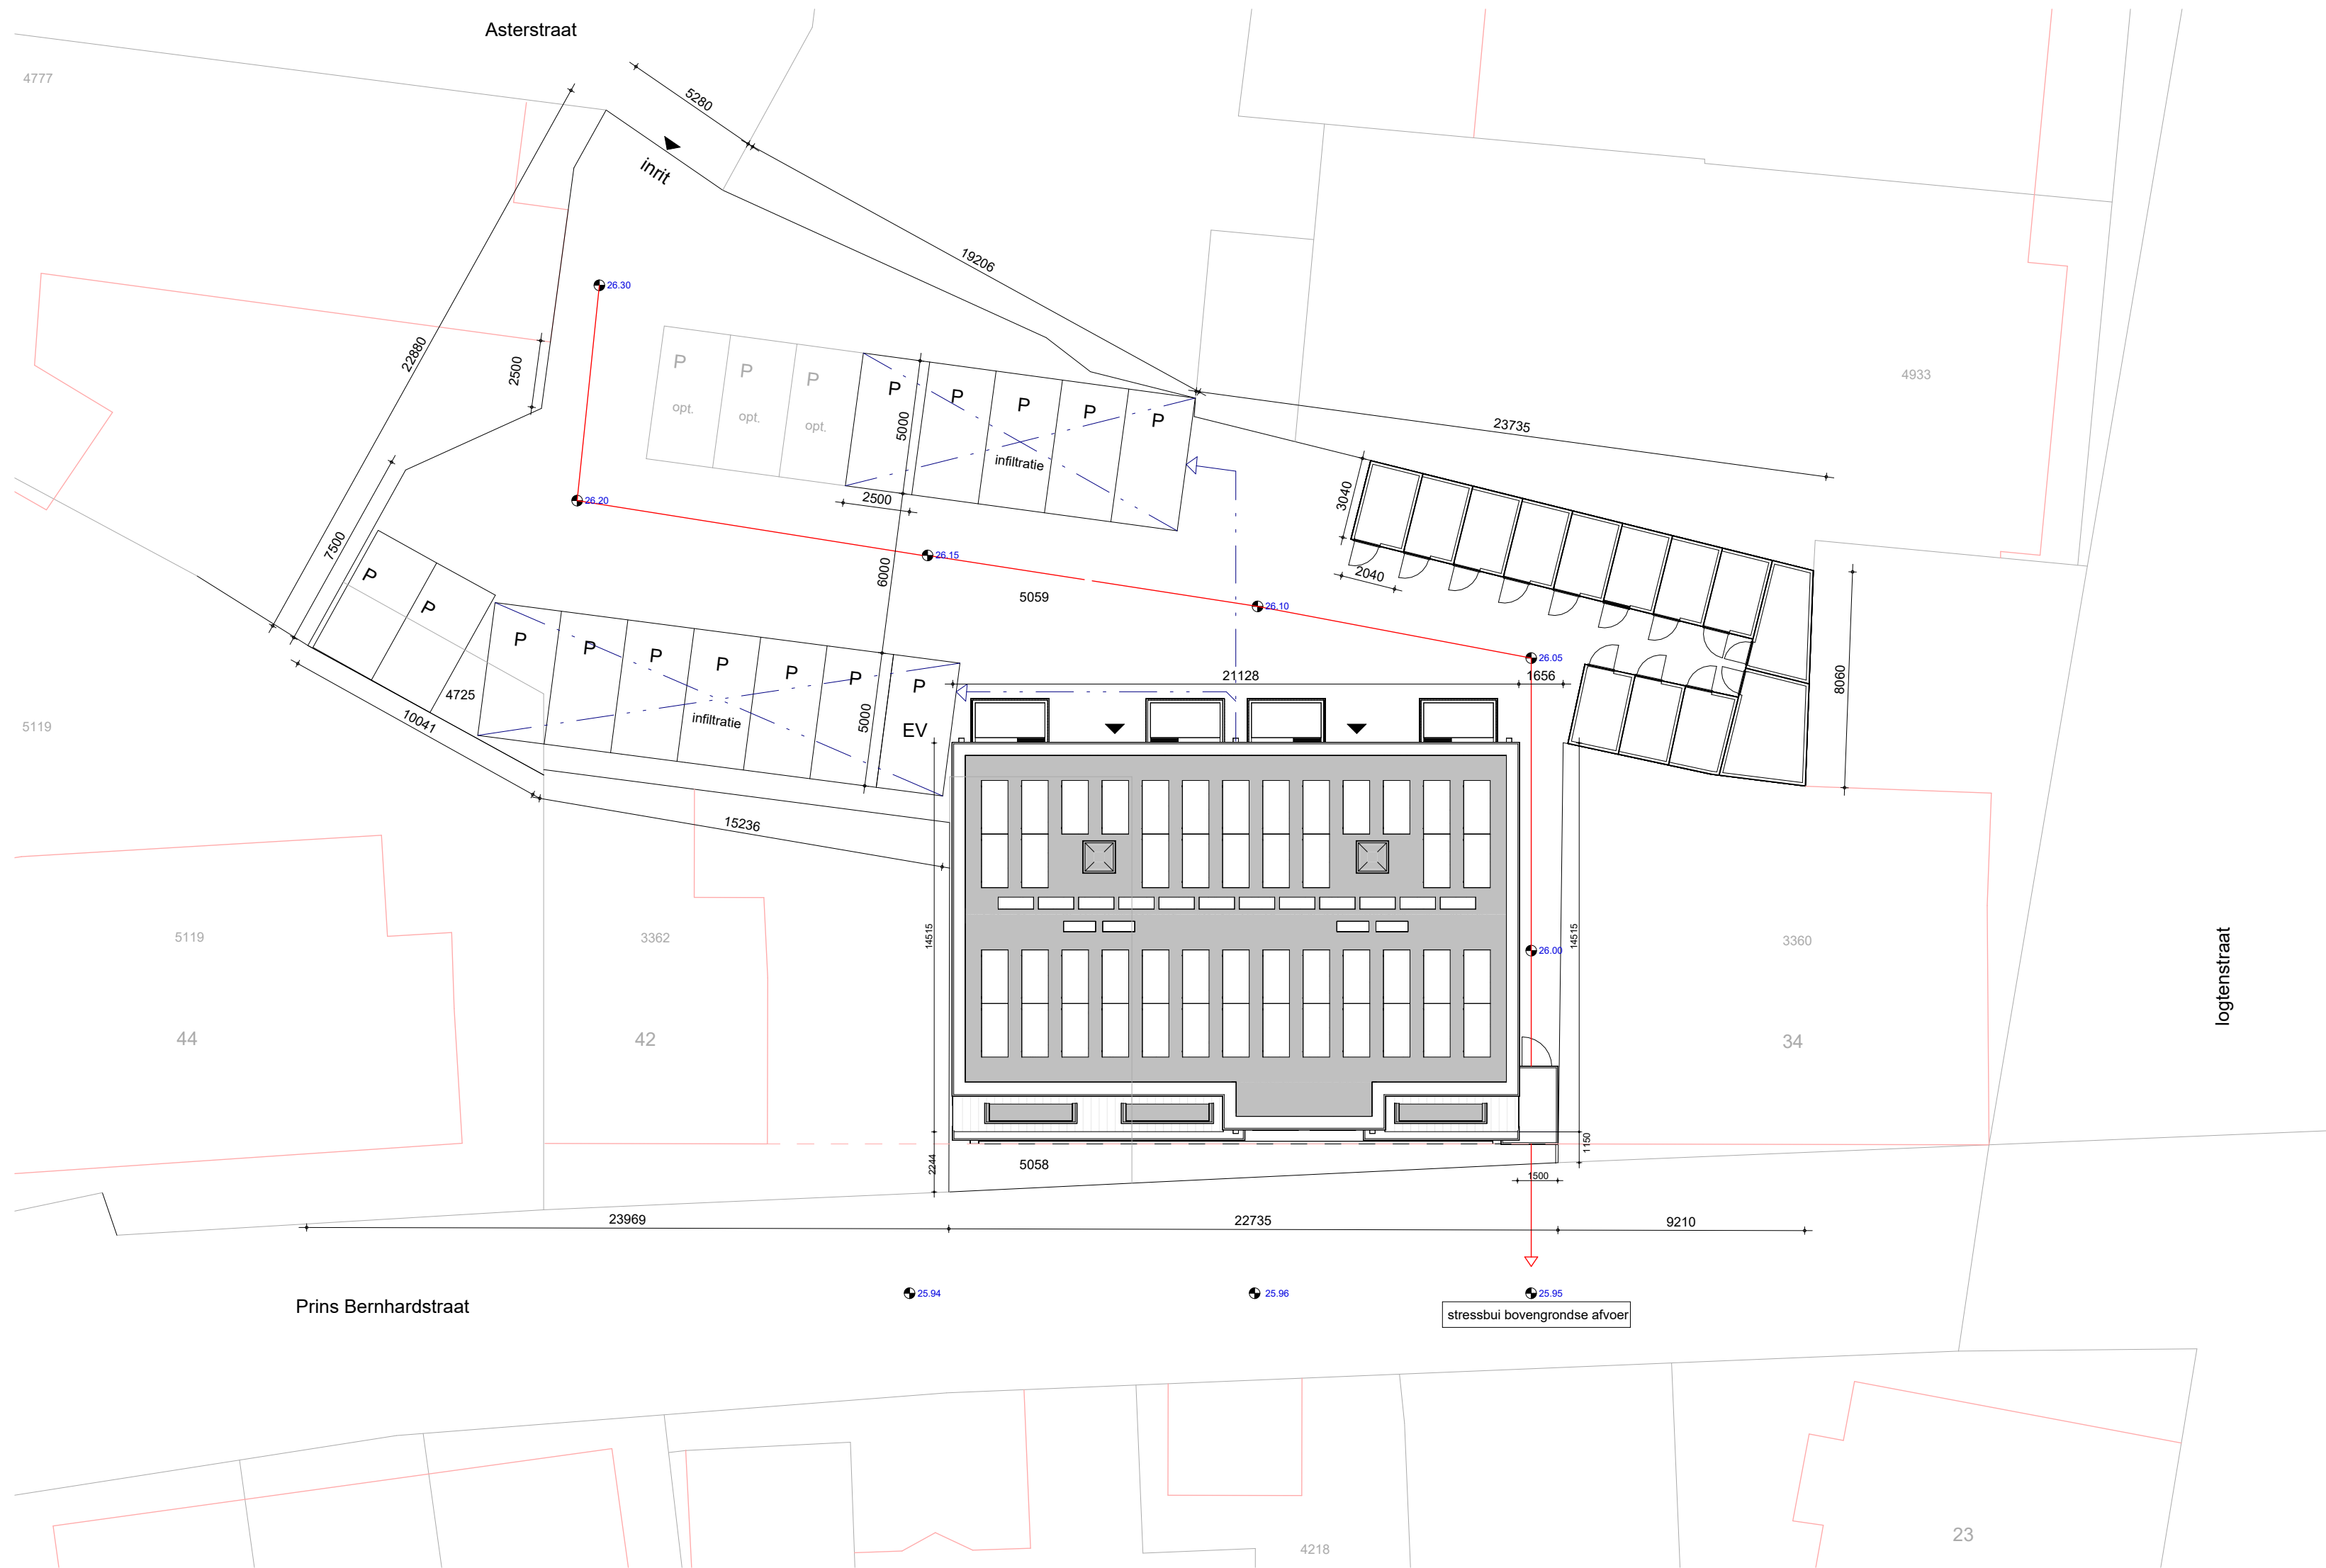

# SITUATIE

Kadastrale gemeente: Asten  
Sectie: C  
Perceel: 4725,5058, 5059  
Prins Bernhardstraat 38  
Kavelgrootte: ca. 1122m²  
Parkeerplaatsen: 14 tot 17 stuks  
waarvan één oplaadpunt EV  
Bergingen <5m²: 13 stuks  
NAP hoogte **XX.XX**

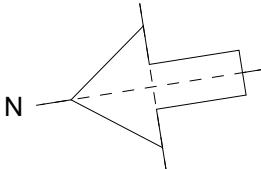

## Infiltratie te engineeren op basis van onderstaande voorschriften:

- Controleerbaar op werking (dus zichtbaar of toegankelijk).
- Mogelijkheid tot reinigen, inspectie en onderhoud.
- De afvoer uit een voorziening naar oppervlaktewater of riolering mag maximaal 2 l/s/ha zijn.
- De voorziening moet binnen 5 dagen leeggelopen zijn (bij maximaal 2 mm neerslag per etmaal) door afvoer en/of infiltratie in de bodem.
- De bodem van de voorziening ligt boven de gemiddelde hoogste grondwaterstand (GHG).
- De verwerking van het hemelwater moet altijd zodanig ontworpen worden dat het bijdraagt aan het verminderen van piekafvoeren.
- De waterbergingsvoorziening moet 60mm per m2 verhard oppervlak (dak en verharding) kunnen bergen, oftewel 60 liter per m2 verhard oppervlak.
- De aanwezigheid van een overloopvoorziening (indien mogelijk bovengronds) voor de afvoer van water bij stressbui buien als de voorziening vol is, is zo ontworpen dat deze wateroverlast voorkomt. →

### Alle maatvoering in het werk te controleren.

|            |            |             |                          |      |
|------------|------------|-------------|--------------------------|------|
| B          | 22-11-2022 | S. Brust    | aanpassingen opmerkingen |      |
| A          | 17-11-2022 | S. Brust    | aanpassingen opmerkingen |      |
| -          | 29-08-2022 | S. Brust    |                          |      |
| Wijziging  | Datum      | Is getekend | Omschrijving             |      |
| 0.20.000   | definitief | 1:200       | A2                       | DO   |
| Bladnummer | Status     | Schaal      | Formaat                  | Fase |

### SITUATIE

Nieuwbouw: 12 appartementen 2123  
Cuppen Vastgoed & Ontwikkeling BV

Alle maten in bestaande onderdelen in het werk controleren.  
Deze tekeningen zijn niet bedoeld als uitvoeringstekeningen.

Alle producties van Comzone Architect zijn auteursrechtelijk beschermd.  
Zonder uitdrukkelijke schriftelijke toestemming van Comzone Architect mogen ze niet worden gebruikt door derden.  
Op alle opdrachten aan Comzone Architect is de DNR 2011 van toepassing, tenzij uitdrukkelijk anders overeengekomen.

Is getekend,



COMZONE  
ARCHITECT

www.comzonearchitect.nl