


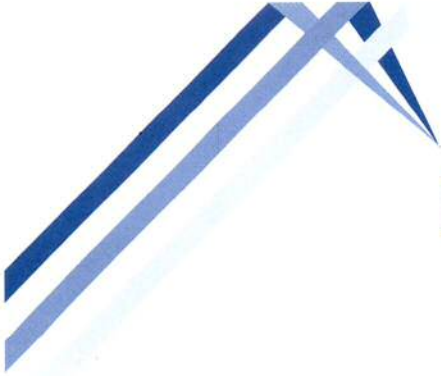

BAKKER

MILIEUADVIEZEN WAALWIJK

Burg. v.d. Klokkenlaan 51 a
5141 EG Waalwijk
Tel: 0416 - 345169
Email: o.bakker4@upcmail.nl

Opdrachtgever:
Fam. Bastiaensen
Zigraeck 5
5111 ES Baarle-Nassau

Rapport

Verkennd bodemonderzoek
Zigraeck 5, Baarle-Nassau

MEI 2019



BM/2564-2019

Gespecialiseerd in het verrichten van bodemonderzoek.
IBAN: NL27INGB0006778864. K.v.K. Tilburg inschrijvingsnr.: 18132686.



INHOUDSOPGAVE:

	<u>blz</u>
1. INLEIDING EN DOELSTELLING	1
2. ACHTERGRONDINFORMATIE	1
2.1 Terreinsituatie en historie	1
2.2 Bodemopbouw en geohydrologische situatie	2
3. ONDERZOEKSPROGRAMMA	3
3.1 Algemeen	3
3.2 Veldwerkzaamheden	3
3.3 Laboratoriumonderzoek	3
4. ONDERZOEKSRESULTATEN	5
4.1 Bodemopbouw en veldwaarnemingen	5
4.2 Analyseresultaten	5
5. CONCLUSIES EN AANBEVELINGEN	7

BIJLAGEN

1. Regionale situering onderzoekslocatie (1:12.500)
2. Situatieschets met boringen en peilbuis (1:500) deel 1
- 2a. Situatieschets met boringen en peilbuis (1:700) deel 2
3. Boorstaten
4. Analyserapporten
5. Toetsingstabellen

1. **INLEIDING EN DOELSTELLING**

In opdracht van dhr. P. Bastiaensen is door Bakker Milieuadviezen een verkennend bodemonderzoek uitgevoerd op 2 terreindelen van het perceel Zиграeck 5 te Baarle-Nassau, kadastraal bekend gemeente Baarle-Nassau, sectie P, nummer 376.

Het doel van het verkennend onderzoek is om vast te stellen of de grond en/of het grondwater ter plaatse van het onderzoeksterrein verontreinigingen bevatten welke een belemmering of beperking zouden kunnen vormen bij de voorgenomen uitbreiding van de woning aan de straatzijde en bij de nieuwbouw van een bedrijfsruimte en de aanleg van een kampeertrein.

In hoofdstuk 2 wordt ingegaan op de terreinsituatie van de onderzoekslocatie. Hoofdstuk 3 beschrijft de uitgevoerde werkzaamheden. Hoofdstuk 4 geeft de resultaten van het onderzoek weer. In hoofdstuk 5 zijn de conclusies en aanbevelingen opgenomen.

NB: Bakker Milieuadviezen heeft het bodemonderzoek uitgevoerd onder certificaat BRL SIKB 2000 conform de onderliggende protocollen 2001 en 2002. Middels ondertekening van het voorliggende rapport wordt verklaard dat er geen sprake is van eigendom van het te onderzoeken onroerend goed en tevens dat het bodemonderzoek onpartijdig en onafhankelijk van de opdrachtgever is uitgevoerd. De uitvoerend veldwerker is O. Bakker.

2. **ACHTERGRONDINFORMATIE.**

2.1 **Terreinsituatie en historie.**

De onderzoekslocatie is gelegen aan de westzijde van de Zиграeck. De plaats van de locatie ten opzichte van de omgeving is op bijlage 1 weergegeven. De te onderzoeken perceelsdelen hebben de volgende oppervlaktes:

1. uitbreiding woning annex horecaruimte: ca 60 m²
2. nieuwbouw bedrijfsruimte inclusief aan te leggen camping: 6500 m² (waarvan 600 m² vijver)

Voor historische informatie is de opdrachtgever, de ingehuurd bestemmingsplandeskundige van de opdrachtgever, de websites Omgevingsrapportage Noord-Brabant, Bodemloket.nl en TOPO-tijdreis en de gemeente Baarle-Nassau via de ABG-organisatie. Deze organisatie heeft informatie gestuurd over een gesaneerde ondergrondse tank.

Terreinbeschrijving.

De te onderzoeken terreindelen worden als volgt omschreven:

Locatie 1: bestraat erf en tuin nabij de woning.

Locatie 2: grotendeels onverharde grond met 2 schuren, een grondwal met volwassen bomen en een groot grasveld met centraal een vijver.

Bij de terreininspectie zijn op beide locaties op het maaiveld geen verdachte kenmerken waargenomen (geen morsingen, brandplekken, afvaldump, asbestdaken of zwerfasbest). De onderzoeksterreindelen zien er goed onderhouden en volledig onverdacht uit. .

Huidig gebruik.

De woning annex horecaruimte ('t Rustpunt) is als zodanig in gebruik. De plaats waar de bedrijfsruimte komt is nu in gebruik voor de stalling van enkele voertuigen voor het hoveniersbedrijf van dhr. Bastiaensen.

Voormalig gebruik.

Op TOPO-tijdreis zijn oude topografische kaarten bekeken en daaruit blijkt dat het terrein altijd bouwland of grasland is geweest. Op deze kaarten worden geen kassen of boomgaarden aangegeven in de periode 1940-1980 en ook niet daarna of daarvoor. Daarmee is de bodem niet verdacht op het voorkomen van OCB (bestrijdingsmiddelen).

Op het terrein is circa 20 jaar een hoveniersbedrijf actief. In het verleden was er sprake van agrarische activiteiten.

Toekomstig gebruik.

Woonbestemming, horeca (café aan de straatzijde), camping en opslagloods voor het hoveniersbedrijf.

Calamiteiten.

Er hebben zich geen calamiteiten voorgedaan op het terrein.

Ophogingen/dempingen/stort.

Op het terrein zijn voor zover bekend geen bodemvreemde materialen of grond van elders opgebracht. Op basis van TOPO-tijdreis zijn er geen voormalige sloten of greppels gedempt.

Boven- en ondergrondse tanks.

Volgens de gemeentelijke informatie en de website 'Omgevingsrapportage Noord Brabant' is er in 1997 een ondergrondse tank gesaneerd, waarbij de tank is leeggezogen en gevuld met zand. In het voorafgaande bodemonderzoek door VBP-Holland was de grond en het grondwater rondom de tank geheel schoon. Omdat de tank half onder de woning ligt kon deze niet verwijderd worden. Gezien het resultaat van het bodemonderzoek en de onder KIWA-certificaat uitgevoerde werkzaamheden behoeft de tank niet meer aangemerkt te worden als verdachte locatie. De gesaneerde tank ligt volgens de eigenaar net buiten het uitbreidingsoppervlak van de woning.

Omgeving.

Het perceel ligt in een agrarisch buitengebied.

Bodemonderzoeken locatie en omgeving.

In 1997 heeft VBP-Holland, zoals hierboven reeds is vermeld, een bodemonderzoek verricht rondom de nadien gesaneerde ondergrondse tank. Bij dit onderzoek is geen verontreiniging met olie aangetroffen.

Hypothese.

Op grond van de verkregen informatie is uitgegaan van een onverdachte locatie.

2.2 Bodemopbouw en geohydrologische situatie.

Informatie over de bovenste 1.20 meter van de ongeroerde bodem ter plaatse is verkregen via de geologisch kaart van Nederland. Het bodemtype valt onder de zogenoemde Formatie van Kedichem, welke wordt gekenmerkt door Onder Pleistoce rivierafzettingen (overwegend zandige en lemige afzettingen). In de eerste relevante meters van de ondergrond is eveneens sprake van zandige bodemsoorten. De grondwaterstroming van het freatisch grondwater is op grond van het isohypsenpatroon noordelijk gericht.

3. ONDERZOEKSPROGRAMMA.

3.1 Algemeen.

Het onderzoek is opgezet volgens de NEN 5740+A1 (april 2016), paragraaf 5.1, "Onderzoeksstrategie bij verkennend onderzoek" (Nederlands Normalisatie-Instituut). De veldwerkzaamheden zijn uitgevoerd volgens de BRL SIKB 2000 en de onderliggende protocollen 2001 en 2002.

3.2 Veldwerkzaamheden.

Op 17 april 2019 zijn op de onderzoekslocatie de veldwerkzaamheden verricht. Voor het boren zijn een Edelmanboor en een zuigerboor gebruikt. De locaties van de boringen en de peilbuis zijn weergegeven in bijlage 2.

Er zijn 3 boringen verricht op deellocatie 1 en 17 boringen op deellocatie 2. De boringen 1 en 4 zijn uitgevoerd tot 2.7 a m-mv (meter beneden maaiveld) en voorzien van een peilbuis. 4 boringen zijn 2 m diep en de overige boringen zijn tot 0.5 m diep uitgevoerd.

De uitkomende grond is zintuiglijk onderzocht op de aanwezigheid van eventuele verontreinigingen en beschreven. De beschrijvingen van de boorprofielen zijn opgenomen in bijlage 3.

3.3 Laboratoriumonderzoek

De chemische analyses van de grond- en grondwatermonsters zijn uitgevoerd in het geaccrediteerde laboratorium AL-West.

Grond.

Van de grondmonsters zijn 6 mengmonsters samengesteld, waarvan de samenstelling, het betreffende terreindeel en de bijbehorende resultaten zijn weergegeven in paragraaf 4.2

Deze monsters zijn geanalyseerd op het standaard analysepakket (NEN 5740) voor grondmonsters. Dit pakket omvat de volgende parameters:

- **Zware metalen:** Barium, cadmium, cobalt, molybdeen, koper, kwik, lood, nikkel en zink. De meeste metalen komen van nature reeds in lage concentraties in de bodem voor en worden daarbij niet aangemerkt als een verontreiniging. Verontreinigingen met zware metalen kunnen onder andere worden aangetroffen op terreinen van bedrijven waar met metaaloplossingen (bijv. galvanische bedrijven) en metaalpigmenten (keramische industrie) wordt gewerkt en voorts op stookplaatsen, in sintelverhardingen en in combinatie met puin in de bodem. In stedelijke gebieden blijkt vaak sprake van een diffuse (niet zeer sterke maar over een groot gebied verspreide) verontreiniging met zware metalen, voornamelijk lood en in mindere mate koper en zink;
- **Polychloorbifenylen (PCB).**
- **Minerale olie.** Minerale olie is een verzamelnaam voor de verschillende soorten aardolieproducten zoals benzine, gasolie en petroleum. Minerale olie kan als verontreiniging

worden aangetroffen bij tankstations, ondergrondse opslagtanks e.d.;

- **Polycyclische aromatische koolwaterstoffen (PAK).** Polycyclische aromatische koolwaterstoffen is een verzamelnaam voor teerachtige produkten welke bestaan uit twee of meer aromatische ringen. Verontreinigingen met polycyclische aromaten kunnen worden aangetroffen op voormalige gasfabrieksterreinen, bij asfaltnolens, op stookplaatsen, in combinatie met verontreinigingen met aardolieprodukten en bij aanwezigheid van kooldeeltjes, sintels en asfalt in de grond. Diffuse verontreinigingen met polycyclische aromaten tengevolge van depositie vanuit de lucht komen eveneens voor. Voor onderzoek naar bodemverontreiniging met polycyclische aromaten worden bepaalde stoffen geanalyseerd. De zogenaamd VROM-reeks welke is opgenomen in het toetsingskader uit de Leidraad Bodembescherming omvat 10 stoffen (10 PAK van VROM).

Grondwater.

Het grondwater is geanalyseerd op het standaardpakket voor grondwater. Dit pakket bestaat uit de volgende parameters:

- benzeen, toluen, ethylbenzeen, xyleen, naftaleen en styreen;
- vluchtige gehalogeneerde koolwaterstoffen (13);
- cobalt, barium, molybdeen, cadmium, koper, kwik, lood, nikkel, zink;
- minerale olie;
- tribroommethaan;
- dichloorpropanen(1,1-1,2-1,3).

4. ONDERZOEKSRESULTATEN

4.1 Bodemopbouw en veldwaarnemingen.

Uit de boorbeschrijvingen (bijlage 3) blijkt dat de bodem bestaat uit een toplaag van donkerbruin matig humeus siltig fijn zand tot 0.5 m-mv. Daaronder wordt lichtbruin zand aangetroffen tot 1.6 m-mv. Vervolgens is er sprake van sterk siltige danwel lemige bodemsoorten en daaronder wordt de bodem weer zandiger.

Op het maaiveld en aan de uitkomende grond zijn geen puinbijmengingen waargenomen. Er was dan ook geen reden voor onderzoek naar asbest in de grond.

Op de datum van grondwatermonsterneming (30 april 2019) werd grondwater op 1.35 m-mv aangetroffen. De overige veldwaarnemingen staan in bijlage 3.

4.2 Analyseresultaten.

De analyserapporten zijn opgenomen als bijlage 4. Voor de beoordeling van de analyseresultaten wordt getoetst aan onderstaande normen:

Achtergrondwaarden AW 2000 (streefwaarden voor water).

Deze waarde geeft het niveau aan waarbij sprake is van een duurzame bodemkwaliteit. Dit komt overeen met het niveau waarbij de functionele eigenschappen, die de bodem voor mens, dier en plant heeft, zijn veiliggesteld.

Interventiewaarde:

Deze waarde geeft het verontreinigingsniveau aan waarboven sprake kan zijn van een geval van ernstige bodemverontreiniging. Hierbij is sprake van een zodanige bodemverontreiniging, dat de functionele eigenschappen die de bodem heeft voor mens, dier en plant kunnen verminderen. De interventiewaarden zijn gebaseerd op een uitgebreide studie van het Rijksinstituut voor Volksgezondheid en Milieu (RIVM), naar zowel de humaan- als ecotoxicologische effecten van bodemverontreinigende stoffen.

Er is sprake van een ernstig geval van bodemverontreiniging indien in meer dan 25 m³ grond of in meer dan 100 m³ grondwater sprake is van een overschrijding van de interventiewaarde door 1 of meer parameters.

Tussenwaarde:

Voor de waarde voor nader onderzoek, de tussenwaarde genaamd, wordt het gemiddelde van de AW 2000 en de interventiewaarde gehanteerd.

De genoemde waarden zijn voor een aantal stoffen afhankelijk gesteld van de percentages lutum en organische stof van de grond. De berekening van deze waarden voor de bepaalde of geschatte percentages is opgenomen in bijlage 5.

In het hierna volgende overzicht staan per geanalyseerd monster de overschrijdingen van de toetsingswaarden als volgt weergegeven:

- > AW overschrijding achtergrondwaarde AW 2000 (lichte verontreiniging);
- > T overschrijding tussenwaarde (matige verontreiniging);
- > I overschrijding interventiewaarde (ernstige verontreiniging).

Grond.

Mengmonster	Bodemlaag	Gehalte > AW	Gehalte > T	Gehalte > I
1 t/m 3	bovengrond uitbreiding woning	-	-	-
1.2+1.3	ondergrond uitbreiding woning	-	-	-
4 t/m 11	bovengrond terreindeel 2	-	-	-
12 t/m 20	bovengrond terreindeel 2	-	-	-
4.2+4.3+5.2+ 5.3	ondergrond te bouwen bedrijfsruimte (terreindeel 2)	-	-	
9.2+9.3+12.2+12.3+16.2+16.3	ondergrond toekomstige camping	-	-	-

Grondwater.

Peilbuis 1 (uitbreiding woning)

In het grondwater is onderstaand verhoogd gehalte aangetroffen.

Parameter	Gehalte in ug/l		streefwaarde	Tussenwaarde	Interventiewaarde
Barium	85	*	50	325	600

Peilbuis 4 (terreindeel 2, locatie te bouwen bedrijfsruimte)

In het grondwater zijn onderstaande verhoogde gehalten aangetroffen.

Parameter	Gehalte in ug/l		streefwaarde	Tussenwaarde	Interventiewaarde
Cadmium	0.92	*	0.4	3.2	6
Zink	76	*	65	433	800
Barium	180	*	50	325	600

5. CONCLUSIES EN AANBEVELINGEN.

Op basis van het hierboven beschreven bodemonderzoek kan voor de onderzoekslocatie het volgende worden geconcludeerd:

Deellocatie uitbreiding woning.

- In de bovengrond zijn alle parameters uit het NEN 5740-pakket in gehalten beneden de AW 2000 aangetroffen;
- In de ondergrond zijn alle parameters uit het NEN 5740-pakket in gehalten beneden de AW 2000 aangetroffen;
- In het grondwater is sprake van een licht verhoogd gehalte aan barium. Deze verhoging heeft geen consequenties;

Deellocatie te bouwen bedrijfsruimte + aan te leggen camping.

- In beide bovengrondmengmonsters zijn alle parameters uit het NEN 5740-pakket in gehalten beneden de AW 2000 aangetroffen;
- In beide ondergrondmengmonsters zijn alle parameters uit het NEN 5740-pakket in gehalten beneden de AW 2000 aangetroffen;
- In het grondwater is sprake van licht verhoogde gehalten aan barium, cadmium en zink. Deze verhogingen hebben geen consequenties.


Op grond van de resultaten van het uitgevoerde bodemonderzoek vormt de bodemkwaliteit geen enkele belemmering of beperking voor de voorgenomen bouwplannen en voor de bestemming camping.




Deze kaart is noordgericht.

Schaal 1: 12500

 Hier bevindt zich Kadastraal object Baarle-Nassau P 376
Zиграек 5, 5111ES Baarle-Nassau
CC-BY Kadaster.

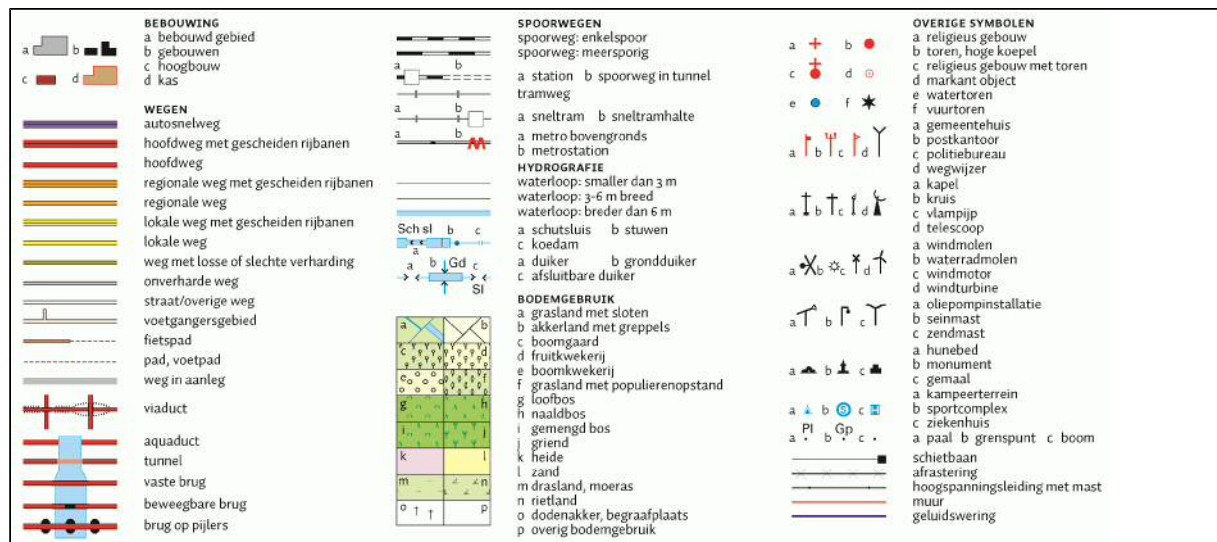

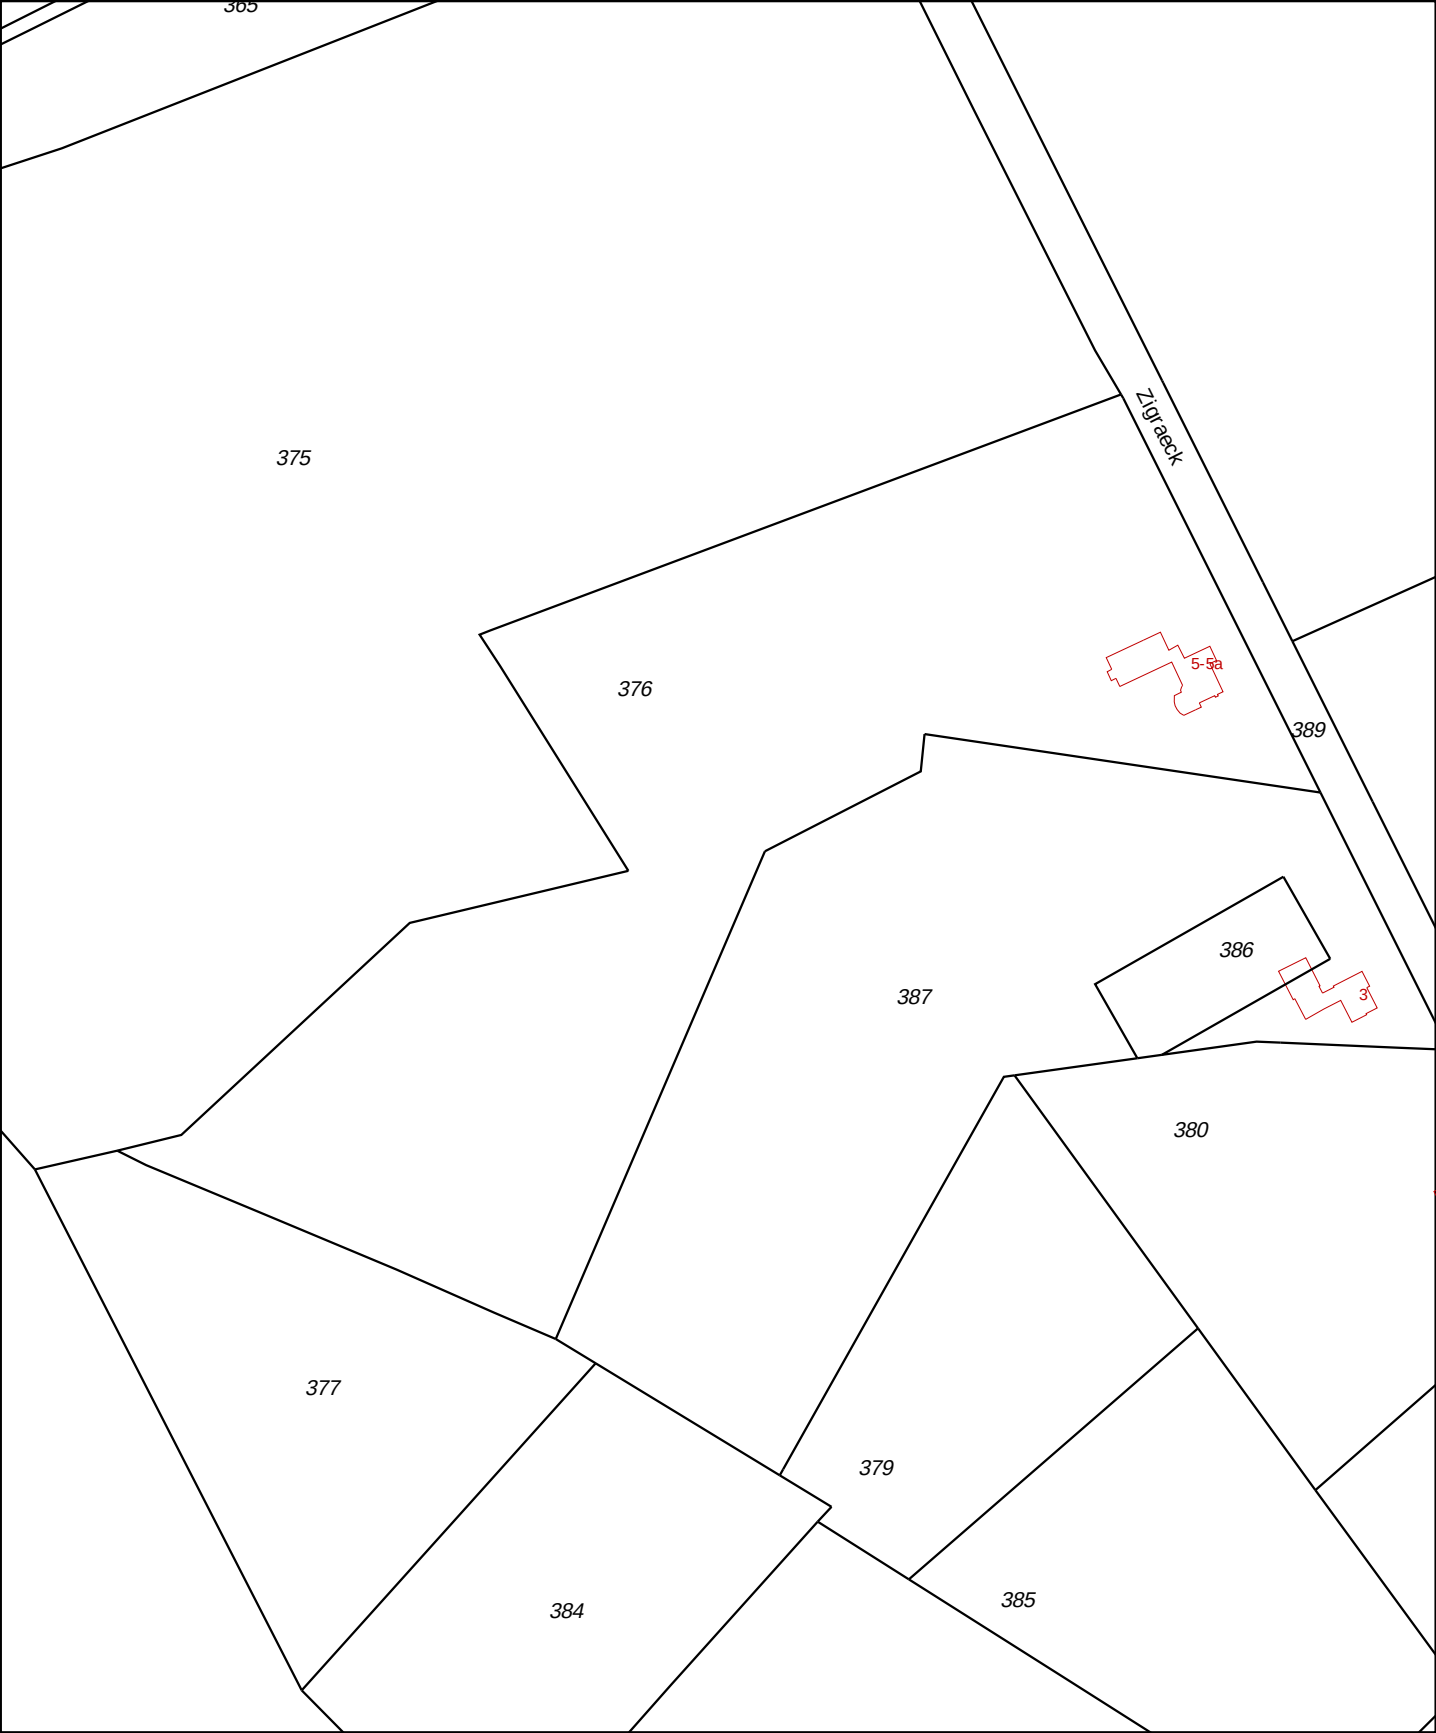

12345

25

Deze kaart is noordgericht

Perceelnummer

Huisnummer

Vastgestelde kadastrale grens

Voorlopige kadastrale grens

Administratieve kadastrale grens

Bebouwing

Overige topografie

Geleverd op 16 april 2019

Schaal 1:2000

Kadastrale gemeente

Sectie

Perceel


Baarle-Nassau

P

376

Aan dit uittreksel kunnen geen betrouwbare maten worden ontleend.

De Dienst voor het kadaster en de openbare registers behoudt zich de intellectuele eigendomsrechten voor, waaronder het auteursrecht en het databankenrecht.

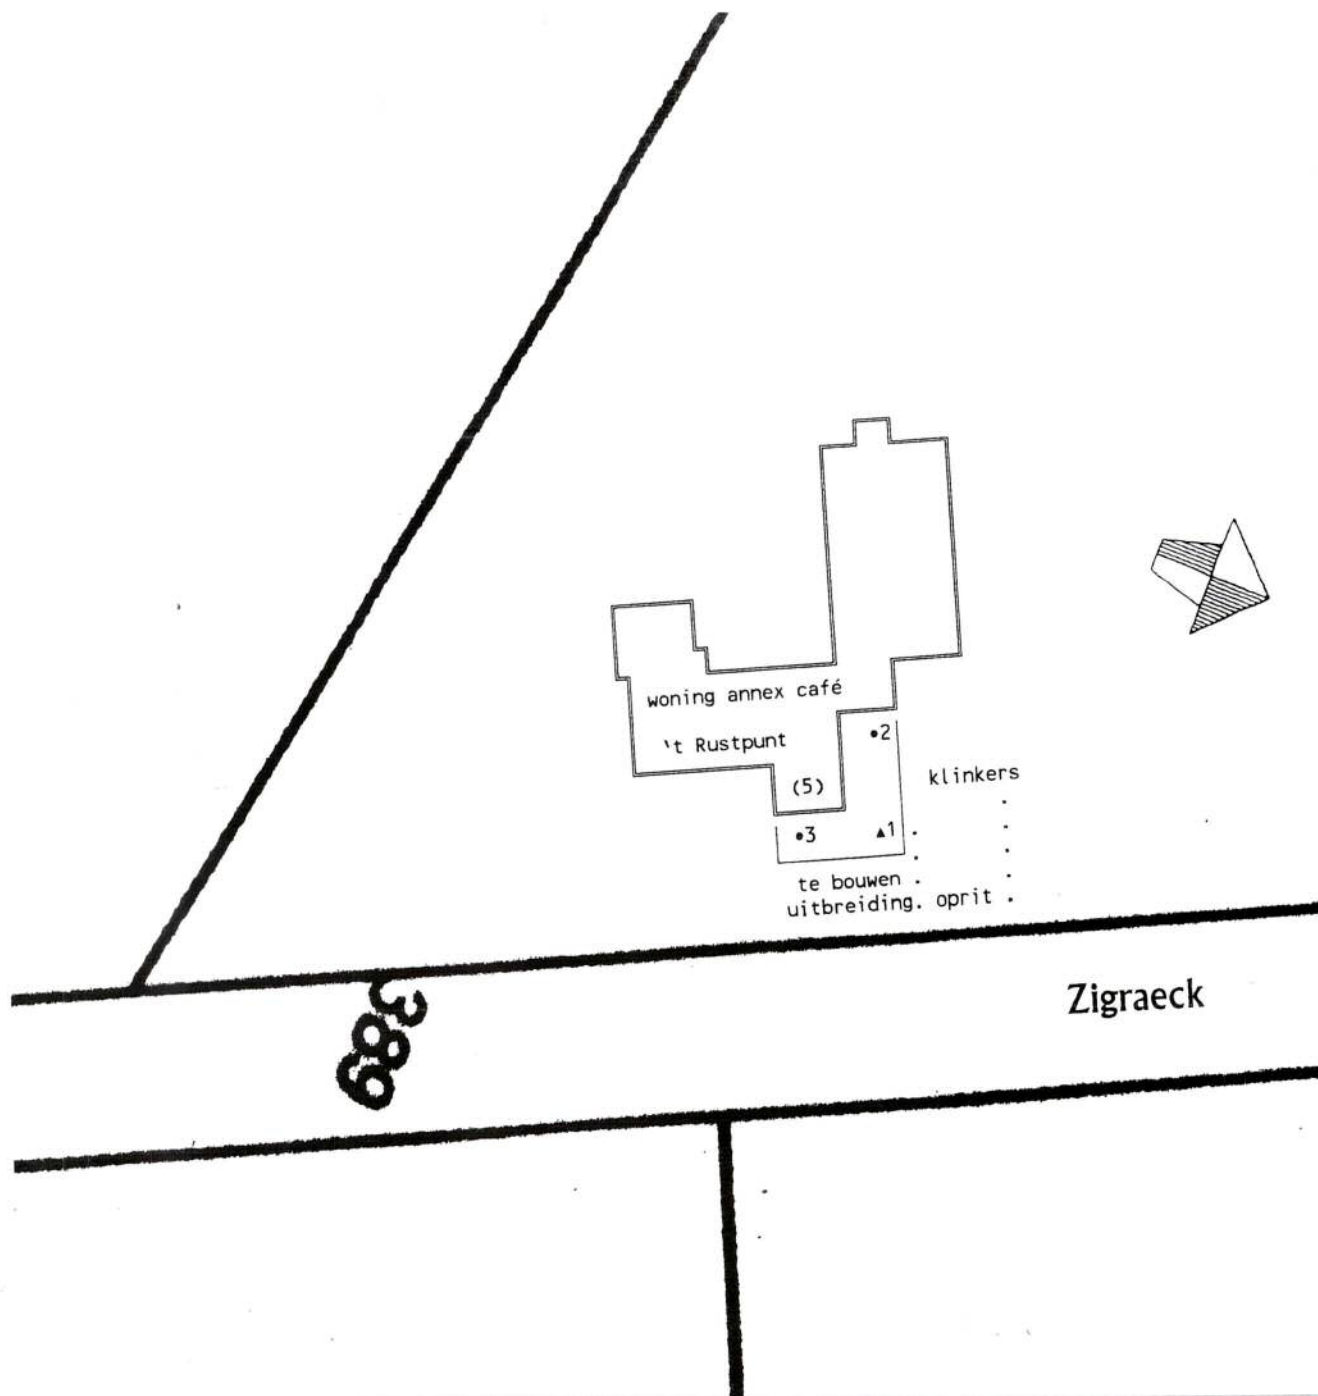

BIJLAGE 2 :SITUATIESCHETS MET LOCATIES BORINGEN EN PEILBUIS


PROJECT: Verkennend bodemonderzoek Zigraeck 5 Baarle-Nassau
(locatie uit te breiden woning)
BM/2564-2019

SCHAAL: 1 : 500

BAKKER MILIEUADVIEZEN

LEGENDA:

- boring tot 0.5 a 0.8 m-mv
- boring tot 2 m-mv
- ▲ peilbuis

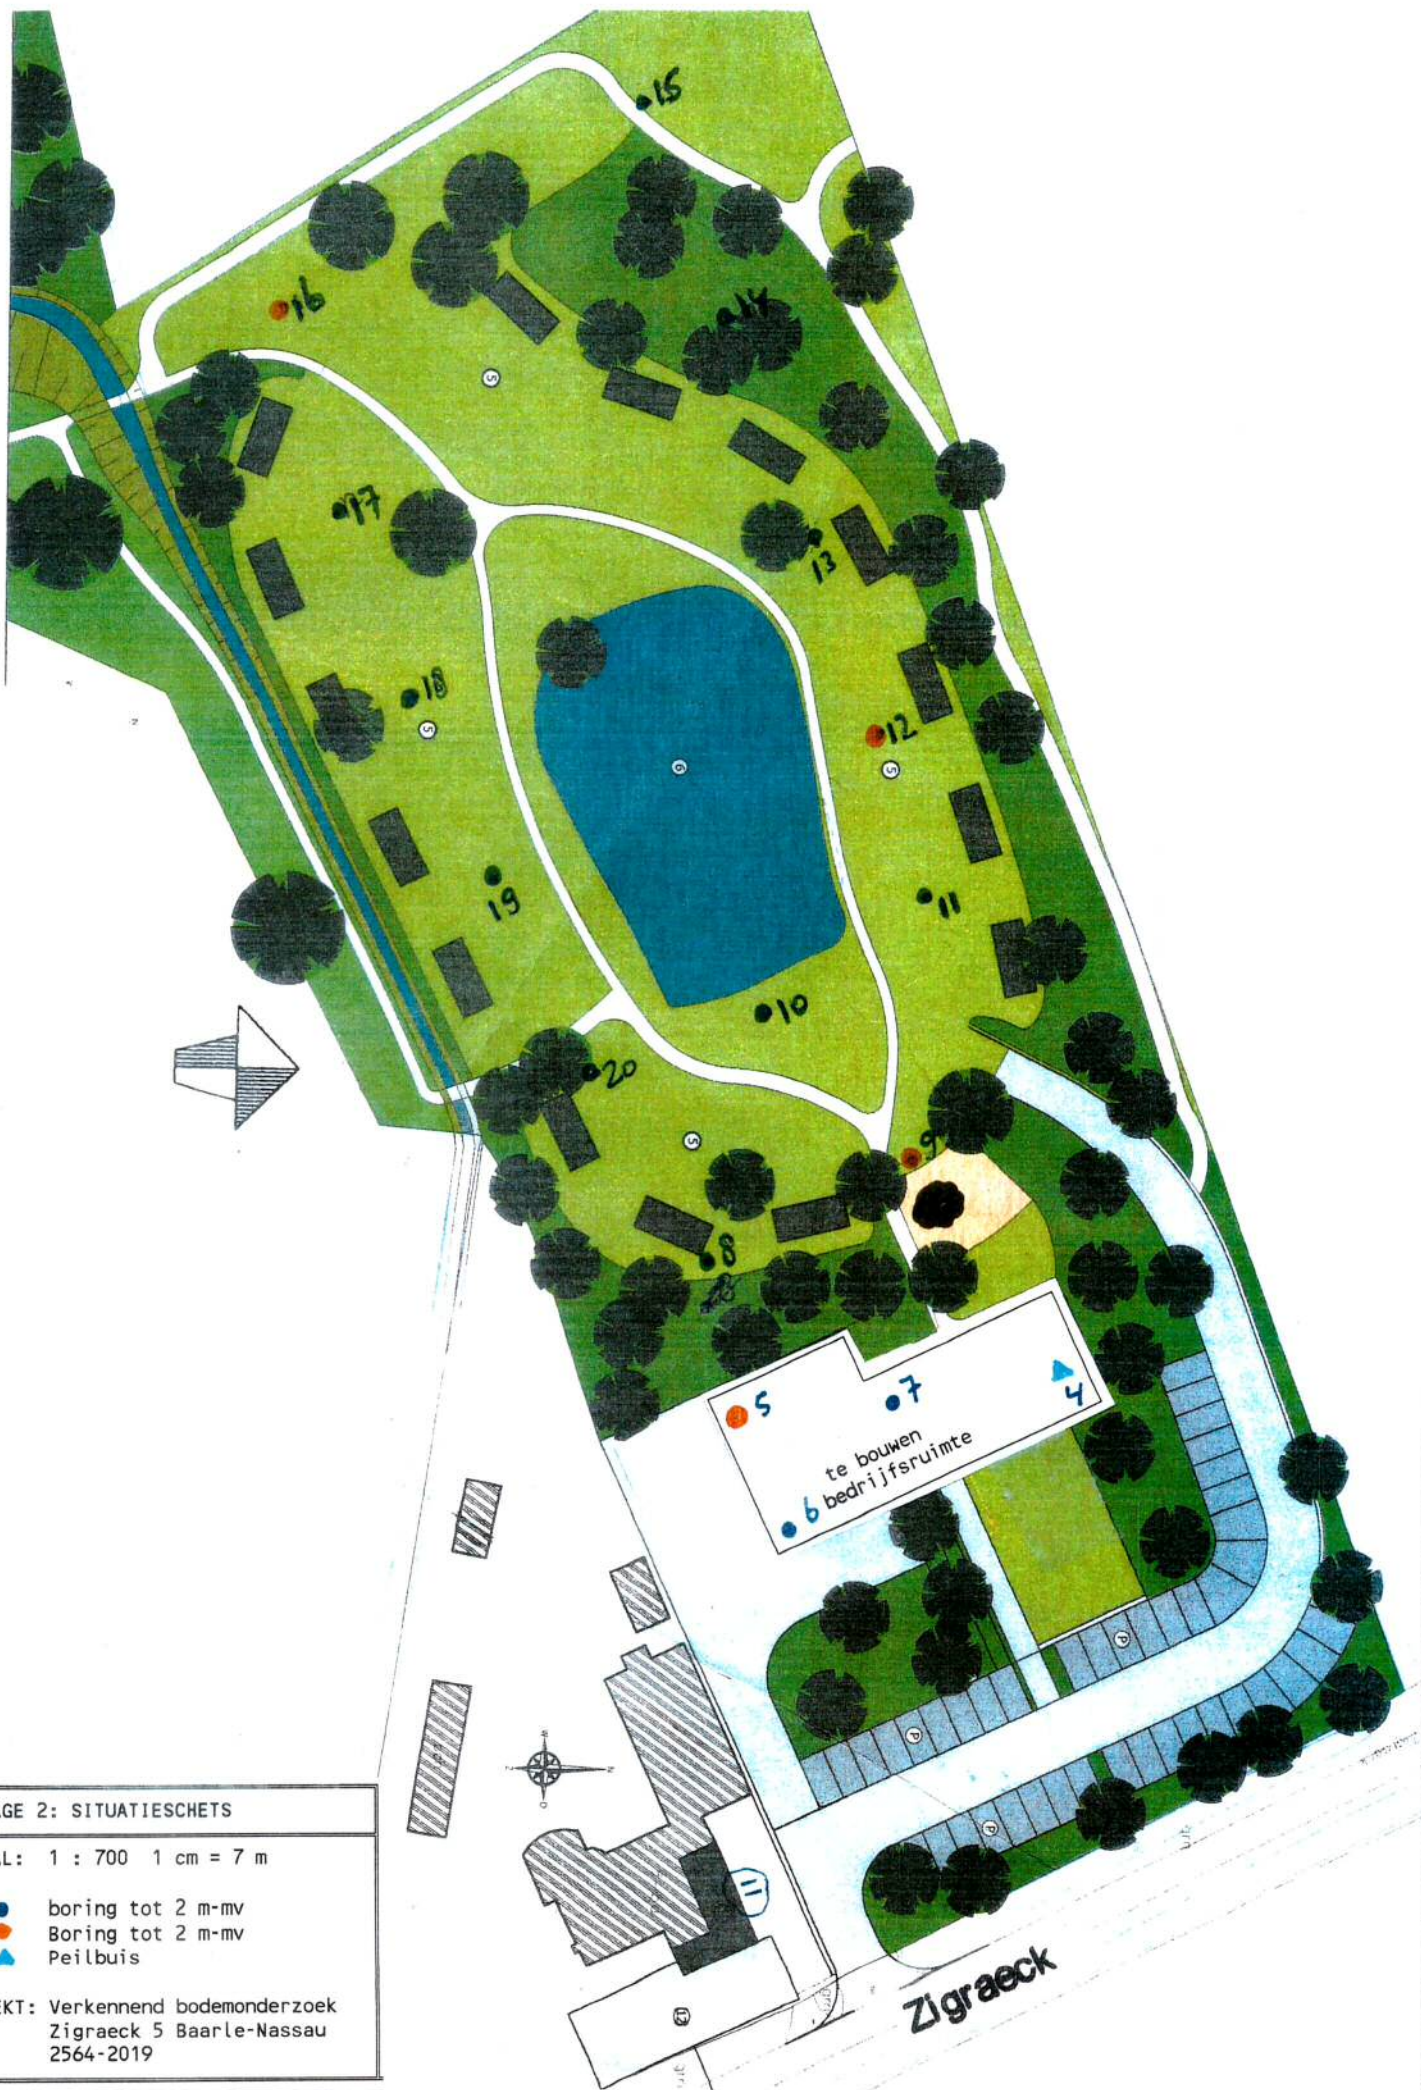

BIJLAGE 2: SITUATIESCHETS

SCHAAL: 1 : 700 1 cm = 7 m


- boring tot 2 m-mv
- Boring tot 2 m-mv
- ▲ Peilbuis

PROJEKT: Verkennend bodemonderzoek
Zigraeck 5 Baarle-Nassau
2564-2019

Bijlage 3 Boorstaten


Boring: 1

GWS: 120
Opmerking: pH 7,5 Ec 12 mS/m <10 NTU

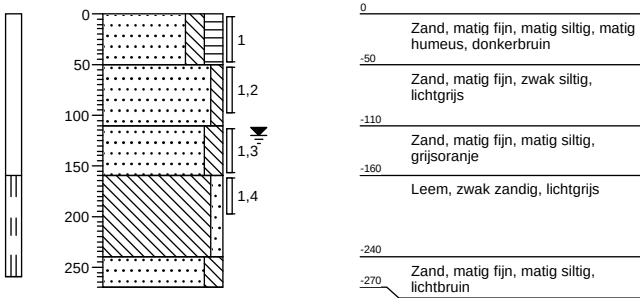


Boring: 2

GWS:
Opmerking:

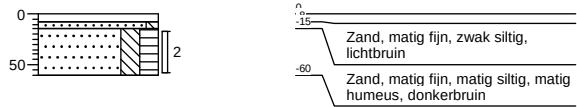


Boring: 3

GWS:
Opmerking:

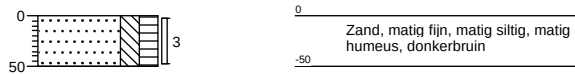


Boring: 4

GWS: 140
Opmerking: pH 6,9 Ec 18 mS/m 34 NTU

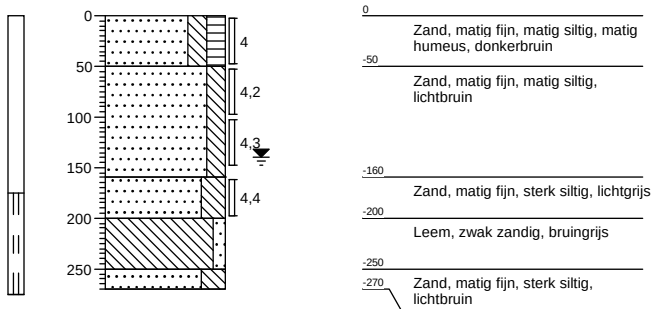


Boring: 5

GWS:
Opmerking:

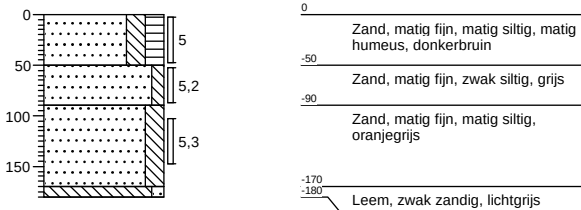

Boring: 6



GWS:
Opmerking:

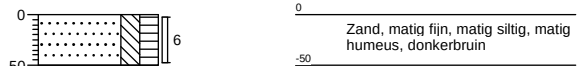

Bijlage 3 Boorstaten



Boring: 7

GWS:
Opmerking:

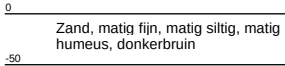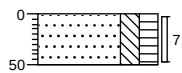


Boring: 8

GWS:
Opmerking:

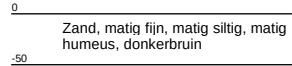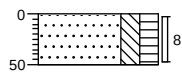



Boring: 9

GWS:
Opmerking:

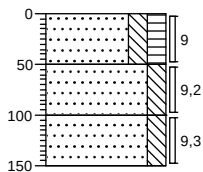



Boring: 10

GWS:
Opmerking:

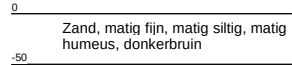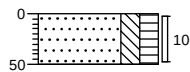



Boring: 11

GWS:
Opmerking:

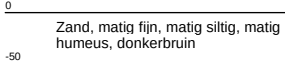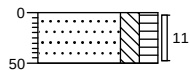

Boring: 12



GWS:
Opmerking:

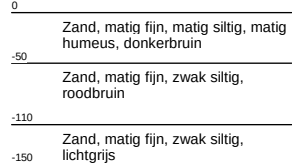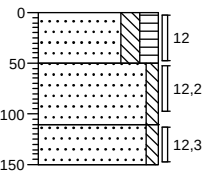

Bijlage 3 Boorstaten



Boring: 13

GWS:
Opmerking:

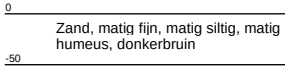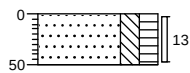



Boring: 14

GWS:
Opmerking:

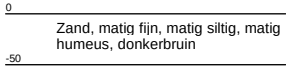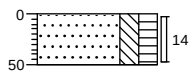



Boring: 15

GWS:
Opmerking:

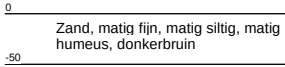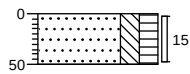



Boring: 16

GWS:
Opmerking:

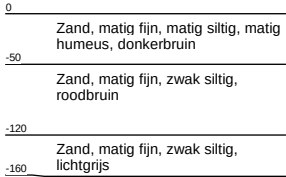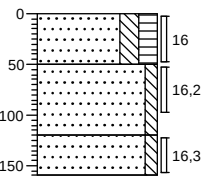



Boring: 17

GWS:
Opmerking:

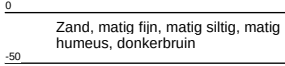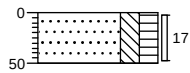

Boring: 18


GWS:
Opmerking:

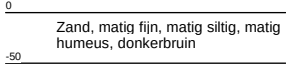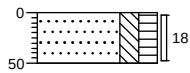

Bijlage 3 Boorstaten

Boring: 19


GWS:
Opmerking:

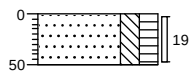

0
Zand, matig fijn, matig siltig, matig
humeus, donkerbruin
-50

Boring: 20

GWS:
Opmerking:

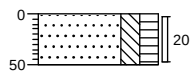

0
Zand, matig fijn, matig siltig, matig
humeus, donkerbruin
-50

AL-West B.V.

Dortmundstraat 16B, 7418 BH Deventer, the Netherlands
Tel. +31(0)570 788110, Fax +31(0)570 788108
e-Mail: info@al-west.nl, www.al-west.nl



AGROLAB GROUP

Your labs. Your service.

BAKKER MILIEU ADVIEZEN
Oscar Bakker
BURG. VAN DE KLOKKENLAAN 51A
5141 EG WAALWIJK

Datum 26.04.2019
Relatienr 35004092
Opdrachtnr. 847442

ANALYSERAPPORT

Opdracht 847442 Bodem / Eluaat

Opdrachtgever 35004092 BAKKER MILIEU ADVIEZEN
Uw referentie 2564 Zigraeck 5 Baarle-Nassau
Opdrachtacceptatie 18.04.19
Monstememer Opdrachtgever

Geachte heer, mevrouw,

Hierbij zenden wij u de resultaten van het door u aangevraagde laboratoriumonderzoek.
De analyses zijn, tenzij anders vermeld, geaccrediteerd volgens NEN-EN-ISO/IEC 17025 en uitgevoerd overeenkomstig de onderzoeksmethoden die worden genoemd in de meest actuele versie van onze verrichtingenlijst van de Raad voor Accreditatie, accreditatienummer L005.

De analyses zijn, tenzij anders vermeld, uitgevoerd overeenkomstig onze erkenning voor de werkzaamheid "Analyse voor milieuhygiënisch bodemonderzoek" van het Besluit Bodemkwaliteit.

Indien u gegevens wenst over de meetonzekerheden van een methode, kunnen wij u deze op verzoek verstrekken.

Dit rapport mag alleen in zijn geheel worden gereproduceerd. Eventuele bijlagen zijn onderdeel van het rapport.

Indien u nog vragen heeft of aanvullende informatie wenst, verzoeken wij u om contact op te nemen met Klantenservice.

Wij vertrouwen U met de toegezonden informatie van dienst te zijn.

Met vriendelijke groet,

AL-West B.V. Dhr. Henk Berenpas, Tel. +31/570788117
Klantenservice

Kamer van Koophandel Directeur
Nr. 08110898 ppa. Marc van Gelder
VAT/BTW-ID-Nr.: Dr. Paul Wimmer
NL 811132559 B01



Blad 1 van 6

AL-West B.V.

Dortmundstraat 16B, 7418 BH Deventer, the Netherlands
Tel. +31(0)570 788110, Fax +31(0)570 788108
e-Mail: info@al-west.nl, www.al-west.nl



AGROLAB GROUP

Your labs. Your service.

Opdracht 847442 Bodem / Eluaat

Monsternr.	Monstername	Monsteromschrijving
187793	17.04.2019	MIX: 1 2 3
187794	17.04.2019	MIX: 1.2 1.3
187795	17.04.2019	MIX: 4 5 6 7 8 9 10 11
187796	17.04.2019	MIX: 12 13 14 15 16 17 18 19 20
187797	17.04.2019	MIX: 4.2 4.3 5.2 5.3

Eenheid	187793	187794	187795	187796	187797
	MIX: 1 2 3	MIX: 1.2 1.3	MIX: 4 5 6 7 8 9 10 11	MIX: 12 13 14 15 16 17 18 19 20	MIX: 4.2 4.3 5.2 5.3

Algemene monstervoorbehandeling

Algemene monsterverwerking						
S	Voorbehandeling conform AS3000		++	++	++	++
S	Droge stof	%	88,3	88,4	89,2	88,6
S	IJzer (Fe2O3)	% Ds	<5,0	--	<5,0	--

Fracties (sedigraaf)

S	Fractie < 2 µm	% Ds	<1,0	--	1,4	--	--
---	----------------	------	------	----	-----	----	----

Klassiek Chemische Analyses

S	Organische stof	% Ds	4,0 ^{xj}	--	2,9 ^{xj}	--	--
---	-----------------	------	-------------------	----	-------------------	----	----

Voorbehandeling metalen analyse

S	Koningswater ontsluiting	++	++	++	++	++
---	--------------------------	----	----	----	----	----

Metalen (AS3000)

S	Barium (Ba)	mg/kg Ds	<20	<20	<20	<20	<20
S	Cadmium (Cd)	mg/kg Ds	0,26	<0,20	0,24	<0,20	<0,20
S	Kobalt (Co)	mg/kg Ds	<3,0	<3,0	<3,0	<3,0	<3,0
S	Koper (Cu)	mg/kg Ds	5,1	<5,0	8,9	9,1	<5,0
S	Kwik (Hg)	mg/kg Ds	<0,05	<0,05	<0,05	<0,05	<0,05
S	Lood (Pb)	mg/kg Ds	13	<10	11	<10	<10
S	Molybdeen (Mo)	mg/kg Ds	<1,5	<1,5	<1,5	<1,5	<1,5
S	Nikkel (Ni)	mg/kg Ds	<4,0	<4,0	<4,0	<4,0	<4,0
S	Zink (Zn)	mg/kg Ds	23	<20	24	<20	<20

PAK (AS3000)

S	Anthraceen	mg/kg Ds	<0,050	<0,050	<0,050	<0,050	<0,050
S	Benzo(a)anthraceen	mg/kg Ds	<0,050	<0,050	<0,050	<0,050	<0,050
S	Benzo(a)-Pyreen	mg/kg Ds	<0,050	<0,050	<0,050	<0,050	<0,050
S	Benzo(ghi)peryleen	mg/kg Ds	<0,050	<0,050	<0,050	<0,050	<0,050
S	Benzo(k)fluorantheen	mg/kg Ds	<0,050	<0,050	<0,050	<0,050	<0,050
S	Chryseen	mg/kg Ds	<0,050	<0,050	<0,050	<0,050	<0,050
S	Fenanthreen	mg/kg Ds	<0,050	<0,050	<0,050	<0,050	<0,050
S	Fluorantheen	mg/kg Ds	<0,050	<0,050	<0,050	<0,050	<0,050
S	Indeno-(1,2,3-c,d)pyreen	mg/kg Ds	<0,050	<0,050	<0,050	<0,050	<0,050
S	Naftaleen	mg/kg Ds	<0,050	<0,050	<0,050	0,060	<0,050
S	Som PAK (VROM) (Factor 0,7)	mg/kg Ds	0,35 ^{hj}	0,35 ^{hj}	0,35 ^{hj}	0,38 ^{hj}	0,35 ^{hj}

Minerale olie (AS3000/AS3200)

S	Koolwaterstoffractie C10-C40	mg/kg Ds	<35	<35	<35	<35	<35
S	Koolwaterstoffractie C10-C12	mg/kg Ds	<3 *	<3 *	<3 *	<3 *	<3 *

De in dit rapport vermelde analyses zijn geaccrediteerd volgens ISO/IEC 17025:2005, tenzij bij de analyse het symbool " * " staat vermeld.

Kamer van Koophandel
Nr. 08110898
VAT/BTW-ID-Nr.:
NL 811132559 B01

Directeur
ppa. Marc van Gelder
Dr. Paul Wimmer



AL-West B.V.

Dortmundstraat 16B, 7418 BH Deventer, the Netherlands
Tel. +31(0)570 788110, Fax +31(0)570 788108
e-Mail: info@al-west.nl, www.al-west.nl



AGROLAB GROUP

Your labs. Your service.

Opdracht 847442 Bodem / Eluaat

Monsternr.	Monstername	Monsteromschrijving
187798	17.04.2019	MIX: 9.2 9.3 12.2 12.3 16.2 16.3

Eenheid 187798
MIX: 9.2 9.3 12.2 12.3 16.2 16.3

Algemene monstervoorbehandeling

S	Voorbehandeling conform AS3000	++
S	Droge stof %	86,2
S	IJzer (Fe2O3) % Ds	--

Fracties (sedigraaf)

S	Fractie < 2 µm % Ds	--
---	---------------------	----

Klassiek Chemische Analyses

S	Organische stof % Ds	--
---	----------------------	----

Voorbehandeling metalen analyse

S	Koningswater ontsluiting	++
---	--------------------------	----

Metalen (AS3000)

S	Barium (Ba) mg/kg Ds	<20
S	Cadmium (Cd) mg/kg Ds	<0,20
S	Kobalt (Co) mg/kg Ds	<3,0
S	Koper (Cu) mg/kg Ds	<5,0
S	Kwik (Hg) mg/kg Ds	<0,05
S	Lood (Pb) mg/kg Ds	<10
S	Molybdeen (Mo) mg/kg Ds	<1,5
S	Nikkel (Ni) mg/kg Ds	<4,0
S	Zink (Zn) mg/kg Ds	<20

PAK (AS3000)

S	Anthraceen mg/kg Ds	<0,050
S	Benzo(a)anthraceen mg/kg Ds	<0,050
S	Benzo(a)-Pyreen mg/kg Ds	<0,050
S	Benzo(ghi)peryleen mg/kg Ds	<0,050
S	Benzo(k)fluorantheen mg/kg Ds	<0,050
S	Chryseen mg/kg Ds	<0,050
S	Fenanthreen mg/kg Ds	<0,050
S	Fluorantheen mg/kg Ds	<0,050
S	Indeno-(1,2,3-c,d)pyreen mg/kg Ds	<0,050
S	Naftaleen mg/kg Ds	<0,050
S	Som PAK (VROM) (Factor 0,7) mg/kg Ds	0,35 ^{*)}

Minerale olie (AS3000/AS3200)

S	Koolwaterstoffractie C10-C40 mg/kg Ds	<35
S	Koolwaterstoffractie C10-C12 mg/kg Ds	<3 *

De in dit rapport vermelde analyses zijn geaccrediteerd volgens ISO/IEC 17025:2005, tenzij bij de analyse het symbool " * " staat vermeld.

Kamer van Koophandel Directeur
Nr. 08110898 ppa. Marc van Gelder
VAT/BTW-ID-Nr.: Dr. Paul Wimmer
NL 811132559 B01



Blad 3 van 6



AL-West B.V.

Dortmundstraat 16B, 7418 BH Deventer, the Netherlands
Tel. +31(0)570 788110, Fax +31(0)570 788108
e-Mail: info@al-west.nl, www.al-west.nl



AGROLAB GROUP

Your labs. Your service.

Opdracht 847442 Bodem / Eluaat

	Eenheid	187793 MIX: 1 2 3	187794 MIX: 1.2 1.3	187795 MIX: 4 5 6 7 8 9 10 11	187796 MIX: 12 13 14 15 16 17 18 19 20	187797 MIX: 4.2 4.3 5.2 5.3
Minerale olie (AS3000/AS3200)						
Koolwaterstoffractie C12-C16	mg/kg Ds	<3 *	<3 *	<3 *	<3 *	<3 *
Koolwaterstoffractie C16-C20	mg/kg Ds	<4 *	<4 *	<4 *	<4 *	<4 *
Koolwaterstoffractie C20-C24	mg/kg Ds	<5 *	<5 *	<5 *	<5 *	<5 *
Koolwaterstoffractie C24-C28	mg/kg Ds	<5 *	<5 *	<5 *	<5 *	<5 *
Koolwaterstoffractie C28-C32	mg/kg Ds	<5 *	<5 *	<5 *	<5 *	<5 *
Koolwaterstoffractie C32-C36	mg/kg Ds	<5 *	<5 *	<5 *	<5 *	<5 *
Koolwaterstoffractie C36-C40	mg/kg Ds	<5 *	<5 *	<5 *	<5 *	<5 *
Polychloorbifenylen (AS3000)						
S PCB 28	mg/kg Ds	<0,0010	<0,0010	<0,0010	<0,0010	<0,0010
S PCB 52	mg/kg Ds	<0,0010	<0,0010	<0,0010	<0,0010	<0,0010
S PCB 101	mg/kg Ds	<0,0010	<0,0010	<0,0010	<0,0010	<0,0010
S PCB 118	mg/kg Ds	<0,0010	<0,0010	<0,0010	<0,0010	<0,0010
S PCB 138	mg/kg Ds	<0,0010	<0,0010	<0,0010	<0,0010	<0,0010
S PCB 153	mg/kg Ds	<0,0010	<0,0010	<0,0010	<0,0010	<0,0010
S PCB 180	mg/kg Ds	<0,0010	<0,0010	<0,0010	<0,0010	<0,0010
S Som PCB (7 Ballschmiter) (Factor 0,7)	mg/kg Ds	0,0049 ^{#)}	0,0049 ^{#)}	0,0049 ^{#)}	0,0049 ^{#)}	0,0049 ^{#)}

De in dit rapport vermelde analyses zijn geaccrediteerd volgens ISO/IEC 17025:2005, tenzij bij de analyse het symbool "*" staat vermeld.

AL-West B.V.

Dortmundstraat 16B, 7418 BH Deventer, the Netherlands
Tel. +31(0)570 788110, Fax +31(0)570 788108
e-Mail: info@al-west.nl, www.al-west.nl



AGROLAB GROUP

Your labs. Your service.

Opdracht 847442 Bodem / Eluaat

Eenheid 187798

MIX: 9.2 9.3 12.2 12.3 16.2
16.3

Minerale olie (AS3000/AS3200)

Koolwaterstof fractie C12-C16	mg/kg Ds	<3 *
Koolwaterstof fractie C16-C20	mg/kg Ds	<4 *
Koolwaterstof fractie C20-C24	mg/kg Ds	<5 *
Koolwaterstof fractie C24-C28	mg/kg Ds	<5 *
Koolwaterstof fractie C28-C32	mg/kg Ds	<5 *
Koolwaterstof fractie C32-C36	mg/kg Ds	<5 *
Koolwaterstof fractie C36-C40	mg/kg Ds	<5 *

Polychloorbifenylen (AS3000)

S PCB 28	mg/kg Ds	<0,0010
S PCB 52	mg/kg Ds	<0,0010
S PCB 101	mg/kg Ds	<0,0010
S PCB 118	mg/kg Ds	<0,0010
S PCB 138	mg/kg Ds	<0,0010
S PCB 153	mg/kg Ds	<0,0010
S PCB 180	mg/kg Ds	<0,0010
S Som PCB (7 Ballschmitter) (Factor 0,7)	mg/kg Ds	0,0049 #)

x) Gehaltes beneden de rapportagegrens zijn niet mee inbegrepen.

#) Bij deze som zijn resultaten "<rapportagegrens" vermenigvuldigd met 0,7.

S) Erkend volgens AS SIKB 3000

Verklaring: "<" of n.a. betekent dat het gehalte van de component lager is dan de rapportagegrens.

Het analysesresultaat van PCB 138 is mogelijk overschat vanwege co-elutie met PCB 163

Het organische stof gehalte wordt gecorrigeerd voor het lutum gehalte, als geen lutum bepaald is wordt gecorrigeerd als ware het lutum gehalte 5,4%

Begin van de analyses: 18.04.2019

Einde van de analyses: 26.04.2019

De onderzoeksresultaten hebben alleen betrekking op het aangeleverde monstermateriaal. Monsters met onbekende herkomst kunnen slechts beperkt gecontroleerd worden op plausibiliteit.

AL-West B.V. Dhr. Henk Berenpas, Tel. +31/570788117
Klantenservice

Kamer van Koophandel
Nr. 08110898
VAT/BTW-ID-Nr.:
NL 811132559 B01

Directeur
ppa. Marc van Gelder
Dr. Paul Wimmer



Blad 5 van 6





AGROLAB GROUP

Your labs. Your service.

AL-West B.V.

Dortmundstraat 16B, 7418 BH Deventer, the Netherlands
Tel. +31(0)570 788110, Fax +31(0)570 788108
e-Mail: info@al-west.nl, www.al-west.nl

Opdracht 847442 Bodem / Eluaat

Toegepaste methoden

eigen methode: Koolwaterstoffractie C10-C12 Koolwaterstoffractie C12-C16 Koolwaterstoffractie C16-C20
Koolwaterstoffractie C20-C24 Koolwaterstoffractie C24-C28 Koolwaterstoffractie C28-C32
Koolwaterstoffractie C32-C36 Koolwaterstoffractie C36-C40

Gelijkwaardig aan NEN 5739: IJzer (Fe2O3)

NEN-EN12880; AS3000 en AS3200; NEN-EN15934: Droge stof

Protocollen AS 3000: Organische stof Voorbehandeling conform AS3000 Zink (Zn) Nikkel (Ni) Molybdeen (Mo) Lood (Pb) Kwik (Hg)
Barium (Ba) Cadmium (Cd) Koper (Cu) Kobalt (Co) Koolwaterstoffractie C10-C40 Fluorantheen Fenanthreen
Chryseen Benzo-(a)-Pyreen Benzo(k)fluorantheen Benzo(ghi)peryleen Benzo(a)anthraceen Anthraceen
Indeno-(1,2,3-c,d)pyreen Naftaleen Som PAK (VROM) (Factor 0,7) PCB 28 PCB 52 PCB 101 PCB 118
PCB 138 PCB 153 PCB 180 Som PCB (7 Ballschmitter) (Factor 0,7)

Protocollen AS 3000 / Protocollen AS 3200: Koningswater ontsluiting Fractie < 2 µm

De in dit rapport vermelde analyses zijn geaccrediteerd volgens ISO/IEC 17025:2005, tenzij bij de analyse het symbool " * " staat vermeld.

Kamer van Koophandel Directeur
Nr. 08110898 ppa. Marc van Gelder
VAT/BTW-ID-Nr.: Dr. Paul Wimmer
NL 811132559 B01

Blad 6 van 6



AL-West B.V.

Dortmundstraat 16B, 7418 BH Deventer, the Netherlands
Tel. +31(0)570 788110, Fax +31(0)570 788108
e-Mail: info@al-west.nl, www.al-west.nl



AGROLAB GROUP

Your labs. Your service.

BAKKER MILIEU ADVIEZEN
Oscar Bakker
BURG. VAN DE KLOKKENLAAN 51A
5141 EG WAALWIJK

Datum 03.05.2019
Relatienr 35004092
Opdrachtnr. 849810

ANALYSERAPPORT

Opdracht 849810 Water

Opdrachtgever 35004092 BAKKER MILIEU ADVIEZEN
Uw referentie 2564 Zigraeck 5 Baarle-Nassau
Opdrachtacceptatie 30.04.19
Monsternemer Opdrachtgever

Geachte heer, mevrouw,

Hierbij zenden wij u de resultaten van het door u aangevraagde laboratoriumonderzoek.
De analyses zijn, tenzij anders vermeld, geaccrediteerd volgens NEN-EN-ISO/IEC 17025 en uitgevoerd overeenkomstig de onderzoeksmethoden die worden genoemd in de meest actuele versie van onze verrichtingenlijst van de Raad voor Accreditatie, accreditatienummer L005.

De analyses zijn, tenzij anders vermeld, uitgevoerd overeenkomstig onze erkenning voor de werkzaamheid "Analyse voor milieuhygiënisch bodemonderzoek" van het Besluit Bodemkwaliteit.

Indien u gegevens wenst over de meetonzekerheden van een methode, kunnen wij u deze op verzoek verstrekken.

Dit rapport mag alleen in zijn geheel worden gereproduceerd. Eventuele bijlagen zijn onderdeel van het rapport.

Indien u nog vragen heeft of aanvullende informatie wenst, verzoeken wij u om contact op te nemen met Klantenservice.

Wij vertrouwen U met de toegezonden informatie van dienst te zijn.

Met vriendelijke groet,

AL-West B.V. Dhr. Henk Berenpas, Tel. 31/570788117
Klantenservice

Kamer van Koophandel Directeur
Nr. 08110898 ppa. Marc van Gelder
VAT/BTW-ID-Nr.: Dr. Paul Wimmer
NL 811132559 B01



Blad 1 van 4



AL-West B.V.

Dortmundstraat 16B, 7418 BH Deventer, the Netherlands
Tel. +31(0)570 788110, Fax +31(0)570 788108
e-Mail: info@al-west.nl, www.al-west.nl



AGROLAB GROUP

Your labs. Your service.

Opdracht 849810 Water

Monsternr.	Monsteromschrijving	Monstername	Monsternamepunt
200439	PB1	30.04.2019	
200440	PB4	30.04.2019	

Eenheid

200439
PB1

200440
PB4

Metalen (AS3000)

S Barium (Ba)	µg/l	85	180
S Cadmium (Cd)	µg/l	<0,20	0,92
S Kobalt (Co)	µg/l	<2,0	4,0
S Koper (Cu)	µg/l	<2,0	5,3
S Kwik (Hg)	µg/l	<0,05	<0,05
S Lood (Pb)	µg/l	<2,0	<2,0
S Molybdeen (Mo)	µg/l	<2,0	<2,0
S Nikkel (Ni)	µg/l	<3,0	8,9
S Zink (Zn)	µg/l	<10	76

Aromaten (AS3000)

S Benzeen	µg/l	<0,20	<0,20
S Toluene	µg/l	<0,20	<0,20
S Ethylbenzeen	µg/l	<0,20	<0,20
S <i>m,p</i> -Xyleen	µg/l	<0,20	<0,20
S <i>ortho</i> -Xyleen	µg/l	<0,10	<0,10
S Som Xylenen (Factor 0,7)	µg/l	0,21 ^{*)}	0,21 ^{*)}
S Naftaleen	µg/l	<0,020	<0,020
S Styreen	µg/l	<0,20	1,1

Chloorhoudende koolwaterstoffen (AS3000)

S Dichloormethaan	µg/l	<0,20	<0,20
S Trichloormethaan (Chloroform)	µg/l	<0,20	<0,20
S Tetrachloormethaan (Tetra)	µg/l	<0,10	<0,10
S 1,1-Dichloorethaan	µg/l	<0,20	<0,20
S 1,2-Dichloorethaan	µg/l	<0,20	<0,20
S 1,1,1-Trichloorethaan	µg/l	<0,10	<0,10
S 1,1,2-Trichloorethaan	µg/l	<0,10	<0,10
S Vinylchloride	µg/l	<0,20	<0,20
S 1,1-Dichlooretheen	µg/l	<0,10	<0,10
S <i>Cis</i> -1,2-Dichlooretheen	µg/l	<0,10	<0,10
S <i>trans</i> -1,2-Dichlooretheen	µg/l	<0,10	<0,10
S Som <i>cis/trans</i> -1,2-Dichlooretheen (Factor 0,7)	µg/l	0,14 ^{*)}	0,14 ^{*)}
S Som Dichlooretheen (Factor 0,7)	µg/l	0,21 ^{*)}	0,21 ^{*)}
S Trichlooretheen (Tri)	µg/l	<0,20	<0,20

De in dit rapport vermelde analyses zijn geaccrediteerd volgens ISO/IEC 17025:2005, tenzij bij de analyse het symbool " * " staat vermeld.

Kamer van Koophandel
Nr. 08110898
VAT/BTW-ID-Nr.:
NL 811132559 B01

Directeur
ppa. Marc van Gelder
Dr. Paul Wimmer

Blad 2 van 4



AL-West B.V.

Dortmundstraat 16B, 7418 BH Deventer, the Netherlands
Tel. +31(0)570 788110, Fax +31(0)570 788108
e-Mail: info@al-west.nl, www.al-west.nl



AGROLAB GROUP

Your labs. Your service.

Opdracht 849810 Water

		Eenheid	200439 PB1	200440 PB4
Chloorhoudende koolwaterstoffen (AS3000)				
S	Tetrachlooretheen (Per)	µg/l	<0,10	<0,10
S	1,1-Dichloorpropaan	µg/l	<0,20	<0,20
S	1,2-Dichloorpropaan	µg/l	<0,20	<0,20
S	1,3-Dichloorpropaan	µg/l	<0,20	<0,20
S	Som Dichloorpropanen (Factor 0,7)	µg/l	0,42 ^{#)}	0,42 ^{#)}
Broomhoudende koolwaterstoffen				
S	Tribroommethaan (bromoform)	µg/l	<0,20	<0,20
Minerale olie (AS3000)				
S	Koolwaterstoffractie C10-C40	µg/l	<50	<50
	Koolwaterstoffractie C10-C12	µg/l	<10 *	<10 *
	Koolwaterstoffractie C12-C16	µg/l	<10 *	<10 *
	Koolwaterstoffractie C16-C20	µg/l	<5,0 *	<5,0 *
	Koolwaterstoffractie C20-C24	µg/l	<5,0 *	<5,0 *
	Koolwaterstoffractie C24-C28	µg/l	<5,0 *	<5,0 *
	Koolwaterstoffractie C28-C32	µg/l	<5,0 *	<5,0 *
	Koolwaterstoffractie C32-C36	µg/l	<5,0 *	<5,0 *
	Koolwaterstoffractie C36-C40	µg/l	<5,0 *	<5,0 *

#) Bij deze som zijn resultaten "<rapportagegrens" vermenigvuldigd met 0,7.

S) Erkend volgens AS SIKB 3000

Verklaring: "<" of n.a. betekent dat het gehalte van de component lager is dan de rapportagegrens.

Begin van de analyses: 30.04.2019

Einde van de analyses: 03.05.2019

De onderzoeksresultaten hebben alleen betrekking op het aangeleverde monstermateriaal. Monsters met onbekende herkomst kunnen slechts beperkt gecontroleerd worden op plausibiliteit.

AL-West B.V. Dhr. Henk Berenpas, Tel. 31/570788117
Klantenservice

Kamer van Koophandel
Nr. 08110898
VAT/BTW-ID-Nr.:
NL 811132559 B01

Directeur
ppa. Marc van Gelder
Dr. Paul Wimmer



AL-West B.V.

Dortmundstraat 16B, 7418 BH Deventer, the Netherlands
Tel. +31(0)570 788110, Fax +31(0)570 788108
e-Mail: info@al-west.nl, www.al-west.nl



AGROLAB GROUP

Your labs. Your service.

Opdracht 849810 Water

Toegepaste methoden

eigen methode: Koolwaterstoffractie C10-C12 Koolwaterstoffractie C12-C16 Koolwaterstoffractie C16-C20
Koolwaterstoffractie C20-C24 Koolwaterstoffractie C24-C28 Koolwaterstoffractie C28-C32
Koolwaterstoffractie C32-C36 Koolwaterstoffractie C36-C40

Protocollen AS 3100: Zink (Zn) Nikkel (Ni) Molybdeen (Mo) Lood (Pb) Kwik (Hg) Koper (Cu) Kobalt (Co) Barium (Ba) Cadmium (Cd)
Dichloormethaan Tribroommethaan (bromoform) Benzeen Trichloormethaan (Chloroform) Toluene
Tetrachloormethaan (Tetra) 1,1-Dichloorethaan Ethylbenzeen ortho-Xyleen 1,2-Dichloorethaan m,p-Xyleen
Som Xylenen (Factor 0,7) Naftaleen 1,1,1-Trichloorethaan Styreen 1,1,2-Trichloorethaan Vinylchloride
1,1-Dichlooretheen Cis-1,2-Dichlooretheen trans-1,2-Dichlooretheen Som cis/trans-1,2-Dichlooretheen (Factor 0,7)
Som Dichlooretheen (Factor 0,7) Trichlooretheen (Tri) Tetrachlooretheen (Per) 1,1-Dichloorpropan
1,2-Dichloorpropan 1,3-Dichloorpropan Som Dichloorpropanen (Factor 0,7) Koolwaterstoffractie C10-C40

De in dit rapport vermelde analyses zijn geaccrediteerd volgens ISO/IEC 17025:2005, tenzij bij de analyse het symbool "*" staat vermeld.



Toetsingsinstellingen	
Versie	2.0.0
Toetsingsmethode	Beoordeling kwaliteit van grond volgens Wbb [T.12]

De toetsing is uitgevoerd volgens de vigerende wetgeving waarbij gebruik gemaakt is van de BOTOVA webservice (zie <https://www.BOTOVA-service.nl/>)

Opdracht	
Opdrachtnummer	847442
Laboratorium	AL-West B.V.
Matrix	Vaste stoffen
Project	2564 Zigraeck 5 Baarle-Nassau
Datum binnenkomst	18.04.2019
Rapportagedatum	26.04.2019
CRM	Dhr. Henk Berenpas



Monster	
Analysenummer	187793
Monsteromschrijving	MIX: 1 2 3
Datum monstername	17.04.2019
Monstersoort	Bodem / Eluaat
Versie	1

Gehanteerde waarden voor dit monster		
Humus (%)	4	Gemeten waarde
Lutum (%)	< 1	Gemeten waarde

Resultaat voor dit monster	
Toetsingsresultaat	Voldoet aan Achtergrondwaarde

Parameter	Resultaat	Eenheid	Resultaat (G_standaard)	BOTOVA-eenheid	Toetsing	IRW	AW	I	T-index	Toets oordeel
IJzer (Fe2O3)	< 5	% Ds	3,5	%		N				
Fractie < 2 µm	< 1	% Ds	0,7	%		N				
Cadmium (Cd)	0,26	mg/kg Ds	0,4	mg/kg	<= Achtergrondwaarde	N	0,6	13	-1	<= AW
Kwik (Hg)	< 0,05	mg/kg Ds	0,049	mg/kg	<= Achtergrondwaarde	N	0,15	36	-1	<= AW
Barium (Ba)	< 20	mg/kg Ds	54,2	mg/kg		N				
Kobalt (Co)	< 3	mg/kg Ds	7,38	mg/kg	<= Achtergrondwaarde	N	15	190	-1	<= AW
Zink (Zn)	23	mg/kg Ds	51,9	mg/kg	<= Achtergrondwaarde	N	140	720	-1	<= AW
Nikkel (Ni)	< 4	mg/kg Ds	8,17	mg/kg	<= Achtergrondwaarde	N	35	100	-1	<= AW
Molybdeen (Mo)	< 1,5	mg/kg Ds	1,05	mg/kg	<= Achtergrondwaarde	N	1,5	190	-1	<= AW
Lood (Pb)	13	mg/kg Ds	19,7	mg/kg	<= Achtergrondwaarde	N	50	530	-1	<= AW
Koper (Cu)	5,1	mg/kg Ds	9,87	mg/kg	<= Achtergrondwaarde	N	40	190	-1	<= AW
Indeno-(1,2,3-c,d)pyreen	< 0,05	mg/kg Ds	0,035	mg/kg		N				
Chryseen	< 0,05	mg/kg Ds	0,035	mg/kg		N				
Fenanthreen	< 0,05	mg/kg Ds	0,035	mg/kg		N				
Benzo(a)anthraceen	< 0,05	mg/kg Ds	0,035	mg/kg		N				
Benzo(k)fluorantheen	< 0,05	mg/kg Ds	0,035	mg/kg		N				
Benzo(ghi)peryleen	< 0,05	mg/kg Ds	0,035	mg/kg		N				
Anthraceen	< 0,05	mg/kg Ds	0,035	mg/kg		N				
Benzo-(a)-Pyreen	< 0,05	mg/kg Ds	0,035	mg/kg		N				
Fluorantheen	< 0,05	mg/kg Ds	0,035	mg/kg		N				
Naftaleen	< 0,05	mg/kg Ds	0,035	mg/kg		N				
Koolwaterstoffractie C10-C40	< 35	mg/kg Ds	61,2	mg/kg	<= Achtergrondwaarde	N	190	5000	-1	<= AW
Koolwaterstoffractie C10-C12	< 3	mg/kg Ds	5,25	mg/kg		N				
Koolwaterstoffractie C12-C16	< 3	mg/kg Ds	5,25	mg/kg		N				
Koolwaterstoffractie C16-C20	< 4	mg/kg Ds	7	mg/kg		N				
Koolwaterstoffractie C20-C24	< 5	mg/kg Ds	8,75	mg/kg		N				
Koolwaterstoffractie C24-C28	< 5	mg/kg Ds	8,75	mg/kg		N				
Koolwaterstoffractie C28-C32	< 5	mg/kg Ds	8,75	mg/kg		N				
Koolwaterstoffractie C32-C36	< 5	mg/kg Ds	8,75	mg/kg		N				
Koolwaterstoffractie C36-C40	< 5	mg/kg Ds	8,75	mg/kg		N				
PCB 28	< 0,001	mg/kg Ds	1,75	ug/kg		N				
PCB 52	< 0,001	mg/kg Ds	1,75	ug/kg		N				
PCB 101	< 0,001	mg/kg Ds	1,75	ug/kg		N				
PCB 118	< 0,001	mg/kg Ds	1,75	ug/kg		N				
PCB 138	< 0,001	mg/kg Ds	1,75	ug/kg		N				
PCB 153	< 0,001	mg/kg Ds	1,75	ug/kg		N				
PCB 180	< 0,001	mg/kg Ds	1,75	ug/kg		N				
som 10 polyaromatische koolwaterstoffen (VROM)			0,35	mg/kg	<= Achtergrondwaarde	N	1,5	40	-1	<= AW
som 7 polychloorbifenylen PCB28, 52, 101, 118, 138, 153, 180			12,2	ug/kg	<= Achtergrondwaarde	N	20	1000	-1	<= AW



Monster	
Analysenummer	187794
Monsteromschrijving	MIX: 1.2 1.3
Datum monstername	17.04.2019
Monstersoort	Bodem / Eluaat
Versie	1

Gehanteerde waarden voor dit monster		
Humus (%)	2	Ingevoerde waarde
Lutum (%)	2	Ingevoerde waarde

Resultaat voor dit monster	
Toetsingsresultaat	Voldoet aan Achtergrondwaarde

Parameter	Resultaat	Eenheid	Resultaat (G_standaard)	BOTOVA-eenheid	Toetsing	IRW	AW	I	T-index	Toets oordeel
Cadmium (Cd)	< 0,2	mg/kg Ds	0,24	mg/kg	<= Achtergrondwaarde	N	0,6	13	-1	<= AW
Kwik (Hg)	< 0,05	mg/kg Ds	0,05	mg/kg	<= Achtergrondwaarde	N	0,15	36	-1	<= AW
Barium (Ba)	< 20	mg/kg Ds	54,2	mg/kg		N				
Kobalt (Co)	< 3	mg/kg Ds	7,38	mg/kg	<= Achtergrondwaarde	N	15	190	-1	<= AW
Zink (Zn)	< 20	mg/kg Ds	33,2	mg/kg	<= Achtergrondwaarde	N	140	720	-1	<= AW
Nikkel (Ni)	< 4	mg/kg Ds	8,17	mg/kg	<= Achtergrondwaarde	N	35	100	-1	<= AW
Molybdeen (Mo)	< 1,5	mg/kg Ds	1,05	mg/kg	<= Achtergrondwaarde	N	1,5	190	-1	<= AW
Lood (Pb)	< 10	mg/kg Ds	11	mg/kg	<= Achtergrondwaarde	N	50	530	-1	<= AW
Koper (Cu)	< 5	mg/kg Ds	7,24	mg/kg	<= Achtergrondwaarde	N	40	190	-1	<= AW
Indeno-(1,2,3-c,d)pyreen	< 0,05	mg/kg Ds	0,035	mg/kg		N				
Chryseen	< 0,05	mg/kg Ds	0,035	mg/kg		N				
Fenanthreen	< 0,05	mg/kg Ds	0,035	mg/kg		N				
Benzo(a)anthraceen	< 0,05	mg/kg Ds	0,035	mg/kg		N				
Benzo(k)fluorantheen	< 0,05	mg/kg Ds	0,035	mg/kg		N				
Benzo(ghi)peryleen	< 0,05	mg/kg Ds	0,035	mg/kg		N				
Anthraceen	< 0,05	mg/kg Ds	0,035	mg/kg		N				
Benzo-(a)-Pyreen	< 0,05	mg/kg Ds	0,035	mg/kg		N				
Fluorantheen	< 0,05	mg/kg Ds	0,035	mg/kg		N				
Naftaleen	< 0,05	mg/kg Ds	0,035	mg/kg		N				
Koolwaterstof fractie C10-C40	< 35	mg/kg Ds	122	mg/kg	<= Achtergrondwaarde	N	190	5000	-1	<= AW
Koolwaterstof fractie C10-C12	< 3	mg/kg Ds	10,5	mg/kg		N				
Koolwaterstof fractie C12-C16	< 3	mg/kg Ds	10,5	mg/kg		N				
Koolwaterstof fractie C16-C20	< 4	mg/kg Ds	14	mg/kg		N				
Koolwaterstof fractie C20-C24	< 5	mg/kg Ds	17,5	mg/kg		N				
Koolwaterstof fractie C24-C28	< 5	mg/kg Ds	17,5	mg/kg		N				
Koolwaterstof fractie C28-C32	< 5	mg/kg Ds	17,5	mg/kg		N				
Koolwaterstof fractie C32-C36	< 5	mg/kg Ds	17,5	mg/kg		N				
Koolwaterstof fractie C36-C40	< 5	mg/kg Ds	17,5	mg/kg		N				
PCB 28	< 0,001	mg/kg Ds	3,5	ug/kg		N				
PCB 52	< 0,001	mg/kg Ds	3,5	ug/kg		N				
PCB 101	< 0,001	mg/kg Ds	3,5	ug/kg		N				
PCB 118	< 0,001	mg/kg Ds	3,5	ug/kg		N				
PCB 138	< 0,001	mg/kg Ds	3,5	ug/kg		N				
PCB 153	< 0,001	mg/kg Ds	3,5	ug/kg		N				
PCB 180	< 0,001	mg/kg Ds	3,5	ug/kg		N				
som 7 polychloorbifenylen PCB28, 52, 101, 118, 138, 153, 180			24,5	ug/kg	<= Achtergrondwaarde	N	20	1000	-1	<= AW
som 10 polyaromatische koolwaterstoffen (VROM)			0,35	mg/kg	<= Achtergrondwaarde	N	1,5	40	-1	<= AW



Monster	
Analysenummer	187795
Monsteromschrijving	MIX: 4 5 6 7 8 9 10 11
Datum monstername	17.04.2019
Monstersoort	Bodem / Eluaat
Versie	1

Gehanteerde waarden voor dit monster		
Humus (%)	2,9	Gemeten waarde
Lutum (%)	1,4	Gemeten waarde

Resultaat voor dit monster	
Toetsingsresultaat	Voldoet aan Achtergrondwaarde

Parameter	Resultaat	Eenheid	Resultaat (G_standaard)	BOTOVA-eenheid	Toetsing	IRW	AW	I	T-index	Toets oordeel
IJzer (Fe2O3)	< 5	% Ds	3,5	%		N				
Fractie < 2 µm	1,4	% Ds	1,4	%		N				
Cadmium (Cd)	0,24	mg/kg Ds	0,4	mg/kg	<= Achtergrondwaarde	N	0,6	13	-1	<= AW
Kwik (Hg)	< 0,05	mg/kg Ds	0,05	mg/kg	<= Achtergrondwaarde	N	0,15	36	-1	<= AW
Barium (Ba)	< 20	mg/kg Ds	54,2	mg/kg		N				
Kobalt (Co)	< 3	mg/kg Ds	7,38	mg/kg	<= Achtergrondwaarde	N	15	190	-1	<= AW
Zink (Zn)	24	mg/kg Ds	55,7	mg/kg	<= Achtergrondwaarde	N	140	720	-1	<= AW
Nikkel (Ni)	< 4	mg/kg Ds	8,17	mg/kg	<= Achtergrondwaarde	N	35	100	-1	<= AW
Molybdeen (Mo)	< 1,5	mg/kg Ds	1,05	mg/kg	<= Achtergrondwaarde	N	1,5	190	-1	<= AW
Lood (Pb)	11	mg/kg Ds	17	mg/kg	<= Achtergrondwaarde	N	50	530	-1	<= AW
Koper (Cu)	8,9	mg/kg Ds	17,9	mg/kg	<= Achtergrondwaarde	N	40	190	-1	<= AW
Indeno-(1,2,3-c,d)pyreen	< 0,05	mg/kg Ds	0,035	mg/kg		N				
Chryseen	< 0,05	mg/kg Ds	0,035	mg/kg		N				
Fenanthreen	< 0,05	mg/kg Ds	0,035	mg/kg		N				
Benzo(a)anthraceen	< 0,05	mg/kg Ds	0,035	mg/kg		N				
Benzo(k)fluorantheen	< 0,05	mg/kg Ds	0,035	mg/kg		N				
Benzo(ghi)peryleen	< 0,05	mg/kg Ds	0,035	mg/kg		N				
Anthraceen	< 0,05	mg/kg Ds	0,035	mg/kg		N				
Benzo-(a)-Pyreen	< 0,05	mg/kg Ds	0,035	mg/kg		N				
Fluorantheen	< 0,05	mg/kg Ds	0,035	mg/kg		N				
Naftaleen	< 0,05	mg/kg Ds	0,035	mg/kg		N				
Koolwaterstoffractie C10-C40	< 35	mg/kg Ds	84,5	mg/kg	<= Achtergrondwaarde	N	190	5000	-1	<= AW
Koolwaterstoffractie C10-C12	< 3	mg/kg Ds	7,24	mg/kg		N				
Koolwaterstoffractie C12-C16	< 3	mg/kg Ds	7,24	mg/kg		N				
Koolwaterstoffractie C16-C20	< 4	mg/kg Ds	9,66	mg/kg		N				
Koolwaterstoffractie C20-C24	< 5	mg/kg Ds	12,1	mg/kg		N				
Koolwaterstoffractie C24-C28	< 5	mg/kg Ds	12,1	mg/kg		N				
Koolwaterstoffractie C28-C32	< 5	mg/kg Ds	12,1	mg/kg		N				
Koolwaterstoffractie C32-C36	< 5	mg/kg Ds	12,1	mg/kg		N				
Koolwaterstoffractie C36-C40	< 5	mg/kg Ds	12,1	mg/kg		N				
PCB 28	< 0,001	mg/kg Ds	2,41	ug/kg		N				
PCB 52	< 0,001	mg/kg Ds	2,41	ug/kg		N				
PCB 101	< 0,001	mg/kg Ds	2,41	ug/kg		N				
PCB 118	< 0,001	mg/kg Ds	2,41	ug/kg		N				
PCB 138	< 0,001	mg/kg Ds	2,41	ug/kg		N				
PCB 153	< 0,001	mg/kg Ds	2,41	ug/kg		N				
PCB 180	< 0,001	mg/kg Ds	2,41	ug/kg		N				
som 7 polychloorbifenylen PCB28, 52, 101, 118, 138, 153, 180			16,9	ug/kg	<= Achtergrondwaarde	N	20	1000	-1	<= AW
som 10 polyaromatische koolwaterstoffen (VROM)			0,35	mg/kg	<= Achtergrondwaarde	N	1,5	40	-1	<= AW



Monster	
Analysenummer	187796
Monsteromschrijving	MIX: 12 13 14 15 16 17 18 19 20
Datum monstername	17.04.2019
Monstersoort	Bodem / Eluaat
Versie	1

Gehanteerde waarden voor dit monster		
Humus (%)	2	Ingevoerde waarde
Lutum (%)	2	Ingevoerde waarde

Resultaat voor dit monster	
Toetsingsresultaat	Voldoet aan Achtergrondwaarde

Parameter	Resultaat	Eenheid	Resultaat (G_standaard)	BOTOVA-eenheid	Toetsing	IRW	AW	I	T-index	Toets oordeel
Cadmium (Cd)	< 0,2	mg/kg Ds	0,24	mg/kg	<= Achtergrondwaarde	N	0,6	13	-1	<= AW
Kwik (Hg)	< 0,05	mg/kg Ds	0,05	mg/kg	<= Achtergrondwaarde	N	0,15	36	-1	<= AW
Barium (Ba)	< 20	mg/kg Ds	54,2	mg/kg		N				
Kobalt (Co)	< 3	mg/kg Ds	7,38	mg/kg	<= Achtergrondwaarde	N	15	190	-1	<= AW
Zink (Zn)	< 20	mg/kg Ds	33,2	mg/kg	<= Achtergrondwaarde	N	140	720	-1	<= AW
Nikkel (Ni)	< 4	mg/kg Ds	8,17	mg/kg	<= Achtergrondwaarde	N	35	100	-1	<= AW
Molybdeen (Mo)	< 1,5	mg/kg Ds	1,05	mg/kg	<= Achtergrondwaarde	N	1,5	190	-1	<= AW
Lood (Pb)	< 10	mg/kg Ds	11	mg/kg	<= Achtergrondwaarde	N	50	530	-1	<= AW
Koper (Cu)	9,1	mg/kg Ds	18,8	mg/kg	<= Achtergrondwaarde	N	40	190	-1	<= AW
Indeno-(1,2,3-c,d)pyreen	< 0,05	mg/kg Ds	0,035	mg/kg		N				
Chryseen	< 0,05	mg/kg Ds	0,035	mg/kg		N				
Fenanthreen	< 0,05	mg/kg Ds	0,035	mg/kg		N				
Benzo(a)anthraceen	< 0,05	mg/kg Ds	0,035	mg/kg		N				
Benzo(k)fluorantheen	< 0,05	mg/kg Ds	0,035	mg/kg		N				
Benzo(ghi)peryleen	< 0,05	mg/kg Ds	0,035	mg/kg		N				
Anthraceen	< 0,05	mg/kg Ds	0,035	mg/kg		N				
Benzo-(a)-Pyreen	< 0,05	mg/kg Ds	0,035	mg/kg		N				
Fluorantheen	< 0,05	mg/kg Ds	0,035	mg/kg		N				
Naftaleen	0,06	mg/kg Ds	0,06	mg/kg		N				
Koolwaterstoffractie C10-C40	< 35	mg/kg Ds	122	mg/kg	<= Achtergrondwaarde	N	190	5000	-1	<= AW
Koolwaterstoffractie C10-C12	< 3	mg/kg Ds	10,5	mg/kg		N				
Koolwaterstoffractie C12-C16	< 3	mg/kg Ds	10,5	mg/kg		N				
Koolwaterstoffractie C16-C20	< 4	mg/kg Ds	14	mg/kg		N				
Koolwaterstoffractie C20-C24	< 5	mg/kg Ds	17,5	mg/kg		N				
Koolwaterstoffractie C24-C28	< 5	mg/kg Ds	17,5	mg/kg		N				
Koolwaterstoffractie C28-C32	< 5	mg/kg Ds	17,5	mg/kg		N				
Koolwaterstoffractie C32-C36	< 5	mg/kg Ds	17,5	mg/kg		N				
Koolwaterstoffractie C36-C40	< 5	mg/kg Ds	17,5	mg/kg		N				
PCB 28	< 0,001	mg/kg Ds	3,5	ug/kg		N				
PCB 52	< 0,001	mg/kg Ds	3,5	ug/kg		N				
PCB 101	< 0,001	mg/kg Ds	3,5	ug/kg		N				
PCB 118	< 0,001	mg/kg Ds	3,5	ug/kg		N				
PCB 138	< 0,001	mg/kg Ds	3,5	ug/kg		N				
PCB 153	< 0,001	mg/kg Ds	3,5	ug/kg		N				
PCB 180	< 0,001	mg/kg Ds	3,5	ug/kg		N				
som 10 polyaromatische koolwaterstoffen (VROM)			0,38	mg/kg	<= Achtergrondwaarde	N	1,5	40	-1	<= AW
som 7 polychloorbifenylen PCB28, 52, 101, 118, 138, 153, 180			24,5	ug/kg	<= Achtergrondwaarde	N	20	1000	-1	<= AW



Monster	
Analysenummer	187797
Monsteromschrijving	MIX: 4.2 4.3 5.2 5.3
Datum monstername	17.04.2019
Monstersoort	Bodem / Eluaat
Versie	1

Gehanteerde waarden voor dit monster		
Humus (%)	2	Ingevoerde waarde
Lutum (%)	2	Ingevoerde waarde

Resultaat voor dit monster	
Toetsingsresultaat	Voldoet aan Achtergrondwaarde

Parameter	Resultaat	Eenheid	Resultaat (G_standaard)	BOTOVA-eenheid	Toetsing	IRW	AW	I	T-index	Toets oordeel
Cadmium (Cd)	< 0,2	mg/kg Ds	0,24	mg/kg	<= Achtergrondwaarde	N	0,6	13	-1	<= AW
Kwik (Hg)	< 0,05	mg/kg Ds	0,05	mg/kg	<= Achtergrondwaarde	N	0,15	36	-1	<= AW
Barium (Ba)	< 20	mg/kg Ds	54,2	mg/kg		N				
Kobalt (Co)	< 3	mg/kg Ds	7,38	mg/kg	<= Achtergrondwaarde	N	15	190	-1	<= AW
Zink (Zn)	< 20	mg/kg Ds	33,2	mg/kg	<= Achtergrondwaarde	N	140	720	-1	<= AW
Nikkel (Ni)	< 4	mg/kg Ds	8,17	mg/kg	<= Achtergrondwaarde	N	35	100	-1	<= AW
Molybdeen (Mo)	< 1,5	mg/kg Ds	1,05	mg/kg	<= Achtergrondwaarde	N	1,5	190	-1	<= AW
Lood (Pb)	< 10	mg/kg Ds	11	mg/kg	<= Achtergrondwaarde	N	50	530	-1	<= AW
Koper (Cu)	< 5	mg/kg Ds	7,24	mg/kg	<= Achtergrondwaarde	N	40	190	-1	<= AW
Indeno-(1,2,3-c,d)pyreen	< 0,05	mg/kg Ds	0,035	mg/kg		N				
Chryseen	< 0,05	mg/kg Ds	0,035	mg/kg		N				
Fenanthreen	< 0,05	mg/kg Ds	0,035	mg/kg		N				
Benzo(a)anthraceen	< 0,05	mg/kg Ds	0,035	mg/kg		N				
Benzo(k)fluorantheen	< 0,05	mg/kg Ds	0,035	mg/kg		N				
Benzo(ghi)peryleen	< 0,05	mg/kg Ds	0,035	mg/kg		N				
Anthraceen	< 0,05	mg/kg Ds	0,035	mg/kg		N				
Benzo-(a)-Pyreen	< 0,05	mg/kg Ds	0,035	mg/kg		N				
Fluorantheen	< 0,05	mg/kg Ds	0,035	mg/kg		N				
Naftaleen	< 0,05	mg/kg Ds	0,035	mg/kg		N				
Koolwaterstoffractie C10-C40	< 35	mg/kg Ds	122	mg/kg	<= Achtergrondwaarde	N	190	5000	-1	<= AW
Koolwaterstoffractie C10-C12	< 3	mg/kg Ds	10,5	mg/kg		N				
Koolwaterstoffractie C12-C16	< 3	mg/kg Ds	10,5	mg/kg		N				
Koolwaterstoffractie C16-C20	< 4	mg/kg Ds	14	mg/kg		N				
Koolwaterstoffractie C20-C24	< 5	mg/kg Ds	17,5	mg/kg		N				
Koolwaterstoffractie C24-C28	< 5	mg/kg Ds	17,5	mg/kg		N				
Koolwaterstoffractie C28-C32	< 5	mg/kg Ds	17,5	mg/kg		N				
Koolwaterstoffractie C32-C36	< 5	mg/kg Ds	17,5	mg/kg		N				
Koolwaterstoffractie C36-C40	< 5	mg/kg Ds	17,5	mg/kg		N				
PCB 28	< 0,001	mg/kg Ds	3,5	ug/kg		N				
PCB 52	< 0,001	mg/kg Ds	3,5	ug/kg		N				
PCB 101	< 0,001	mg/kg Ds	3,5	ug/kg		N				
PCB 118	< 0,001	mg/kg Ds	3,5	ug/kg		N				
PCB 138	< 0,001	mg/kg Ds	3,5	ug/kg		N				
PCB 153	< 0,001	mg/kg Ds	3,5	ug/kg		N				
PCB 180	< 0,001	mg/kg Ds	3,5	ug/kg		N				
som 10 polyaromatische koolwaterstoffen (VROM)			0,35	mg/kg	<= Achtergrondwaarde	N	1,5	40	-1	<= AW
som 7 polychloorbifenylen PCB28, 52, 101, 118, 138, 153, 180			24,5	ug/kg	<= Achtergrondwaarde	N	20	1000	-1	<= AW



Monster	
Analysenummer	187798
Monsteromschrijving	MIX: 9.2 9.3 12.2 12.3 16.2 16.3
Datum monstername	17.04.2019
Monstersoort	Bodem / Eluaat
Versie	1

Gehanteerde waarden voor dit monster		
Humus (%)	2	Ingevoerde waarde
Lutum (%)	2	Ingevoerde waarde

Resultaat voor dit monster	
Toetsingsresultaat	Voldoet aan Achtergrondwaarde

Parameter	Resultaat	Eenheid	Resultaat (G_standaard)	BOTOVA-eenheid	Toetsing	IRW	AW	I	T-index	Toets oordeel
Cadmium (Cd)	< 0,2	mg/kg Ds	0,24	mg/kg	<= Achtergrondwaarde	N	0,6	13	-1	<= AW
Kwik (Hg)	< 0,05	mg/kg Ds	0,05	mg/kg	<= Achtergrondwaarde	N	0,15	36	-1	<= AW
Barium (Ba)	< 20	mg/kg Ds	54,2	mg/kg		N				
Kobalt (Co)	< 3	mg/kg Ds	7,38	mg/kg	<= Achtergrondwaarde	N	15	190	-1	<= AW
Zink (Zn)	< 20	mg/kg Ds	33,2	mg/kg	<= Achtergrondwaarde	N	140	720	-1	<= AW
Nikkel (Ni)	< 4	mg/kg Ds	8,17	mg/kg	<= Achtergrondwaarde	N	35	100	-1	<= AW
Molybdeen (Mo)	< 1,5	mg/kg Ds	1,05	mg/kg	<= Achtergrondwaarde	N	1,5	190	-1	<= AW
Lood (Pb)	< 10	mg/kg Ds	11	mg/kg	<= Achtergrondwaarde	N	50	530	-1	<= AW
Koper (Cu)	< 5	mg/kg Ds	7,24	mg/kg	<= Achtergrondwaarde	N	40	190	-1	<= AW
Indeno-(1,2,3-c,d)pyreen	< 0,05	mg/kg Ds	0,035	mg/kg		N				
Chryseen	< 0,05	mg/kg Ds	0,035	mg/kg		N				
Fenanthreen	< 0,05	mg/kg Ds	0,035	mg/kg		N				
Benzo(a)anthraceen	< 0,05	mg/kg Ds	0,035	mg/kg		N				
Benzo(k)fluorantheen	< 0,05	mg/kg Ds	0,035	mg/kg		N				
Benzo(ghi)peryleen	< 0,05	mg/kg Ds	0,035	mg/kg		N				
Anthraceen	< 0,05	mg/kg Ds	0,035	mg/kg		N				
Benzo-(a)-Pyreen	< 0,05	mg/kg Ds	0,035	mg/kg		N				
Fluorantheen	< 0,05	mg/kg Ds	0,035	mg/kg		N				
Naftaleen	< 0,05	mg/kg Ds	0,035	mg/kg		N				
Koolwaterstoffractie C10-C40	< 35	mg/kg Ds	122	mg/kg	<= Achtergrondwaarde	N	190	5000	-1	<= AW
Koolwaterstoffractie C10-C12	< 3	mg/kg Ds	10,5	mg/kg		N				
Koolwaterstoffractie C12-C16	< 3	mg/kg Ds	10,5	mg/kg		N				
Koolwaterstoffractie C16-C20	< 4	mg/kg Ds	14	mg/kg		N				
Koolwaterstoffractie C20-C24	< 5	mg/kg Ds	17,5	mg/kg		N				
Koolwaterstoffractie C24-C28	< 5	mg/kg Ds	17,5	mg/kg		N				
Koolwaterstoffractie C28-C32	< 5	mg/kg Ds	17,5	mg/kg		N				
Koolwaterstoffractie C32-C36	< 5	mg/kg Ds	17,5	mg/kg		N				
Koolwaterstoffractie C36-C40	< 5	mg/kg Ds	17,5	mg/kg		N				
PCB 28	< 0,001	mg/kg Ds	3,5	ug/kg		N				
PCB 52	< 0,001	mg/kg Ds	3,5	ug/kg		N				
PCB 101	< 0,001	mg/kg Ds	3,5	ug/kg		N				
PCB 118	< 0,001	mg/kg Ds	3,5	ug/kg		N				
PCB 138	< 0,001	mg/kg Ds	3,5	ug/kg		N				
PCB 153	< 0,001	mg/kg Ds	3,5	ug/kg		N				
PCB 180	< 0,001	mg/kg Ds	3,5	ug/kg		N				
som 7 polychloorbifenylen PCB28, 52, 101, 118, 138, 153, 180			24,5	ug/kg	<= Achtergrondwaarde	N	20	1000	-1	<= AW
som 10 polyaromatische koolwaterstoffen (VROM)			0,35	mg/kg	<= Achtergrondwaarde	N	1,5	40	-1	<= AW

Tabelinformatie	
Toetsing BOTOVA	Toetsresultaat uit BOTOVA



IRW	Indicatieve Referentie Waarden (Bijlage 1, Tabel 2, Staatscourant 2013 nr 16675)
AW	Achtergrondwaarde
I	Interventiewaarde
T-index	Index voor de afwijking van Gstandaard tov gemiddelde van Streefwaarde en Interventiewaarde
Toets oordeel	Parameteroordeel op basis van de waarde bij 'T Index'

Tabelinformatie	
Index < 0	Gstandaard < AW
0 < Index < 0,5	Gstandaard ligt tussen de AW en de oude T
0,5 < Index < 1	Gstandaard ligt tussen de oude T en I
Index > 1	I overschreden

BIJLAGE 5b: TOETSINGSTABEL GRONDWATER.

Parameter	Streefwaarde(ug/l)	Tussenwaarde(ug/l)	Interventiewaarde
Barium	50	340	625
Cadmium	0,4	3,2	6
Cobalt	20	60	100
Koper	15	45	75
Kwik	0,05	0,18	0,3
Lood	15	45	75
Nikkel	15	45	75
Zink	65	433	800
Molybdeen	5	153	300
Benzeen	0.2	15	30
Tolueen	7	504	1000
Ethylbenzeen	4	77	150
Xyleen	0.2	35	70
Naftaleen	0.02	35	70
Styreen	6	153	300
Vinylchloride	0.01	2.5	5
Dichloormethaan	0.2	500	1000
1,1-dichloorethaan	7	454	900
1,1-dichlooretheen	0.01	5	10
1,2-Dichloorethaan	7	204	400
cis-1,2-dichlooretheen	0.2	10	20
Trans1,2-dichlooretheen	0.2	5	10
Trichloormethaan	6	203	400
1,1,1-trichloorethaan	0.2	150	300
1,1,2-trichloorethaan	0.2	65	130
Trichlooretheen(tri)	24	262	500
Tetrachloormethaan	0.2	5	10
Tetrachlooretheen (per)	0.2	20	40
Dichloorpropanen	0.01	500	1000
tribroommethaan	1	315	630
Minerale olie	50	325	600