



 

OPPERVLAKTE BEBOUWING	
OMSCHRIJVING	OPPERVLAKTE
bestaand/vergund dakoppervlakte	4613,4 m²
afname dakoppervlakte	6,1 m²
dakoppervlakte totaal	4607,0 m²


OPPERVLAKTE ERVERHARDING	
OMSCHRIJVING	OPPERVLAKTE
bestaande/vergunde erverharding	5866,9 m²
toename erverharding	482,8 m²
erverharding totaal	6349,7 m²

Diersoort	Stal 3	Totaal
Volwassen paarden	6	6

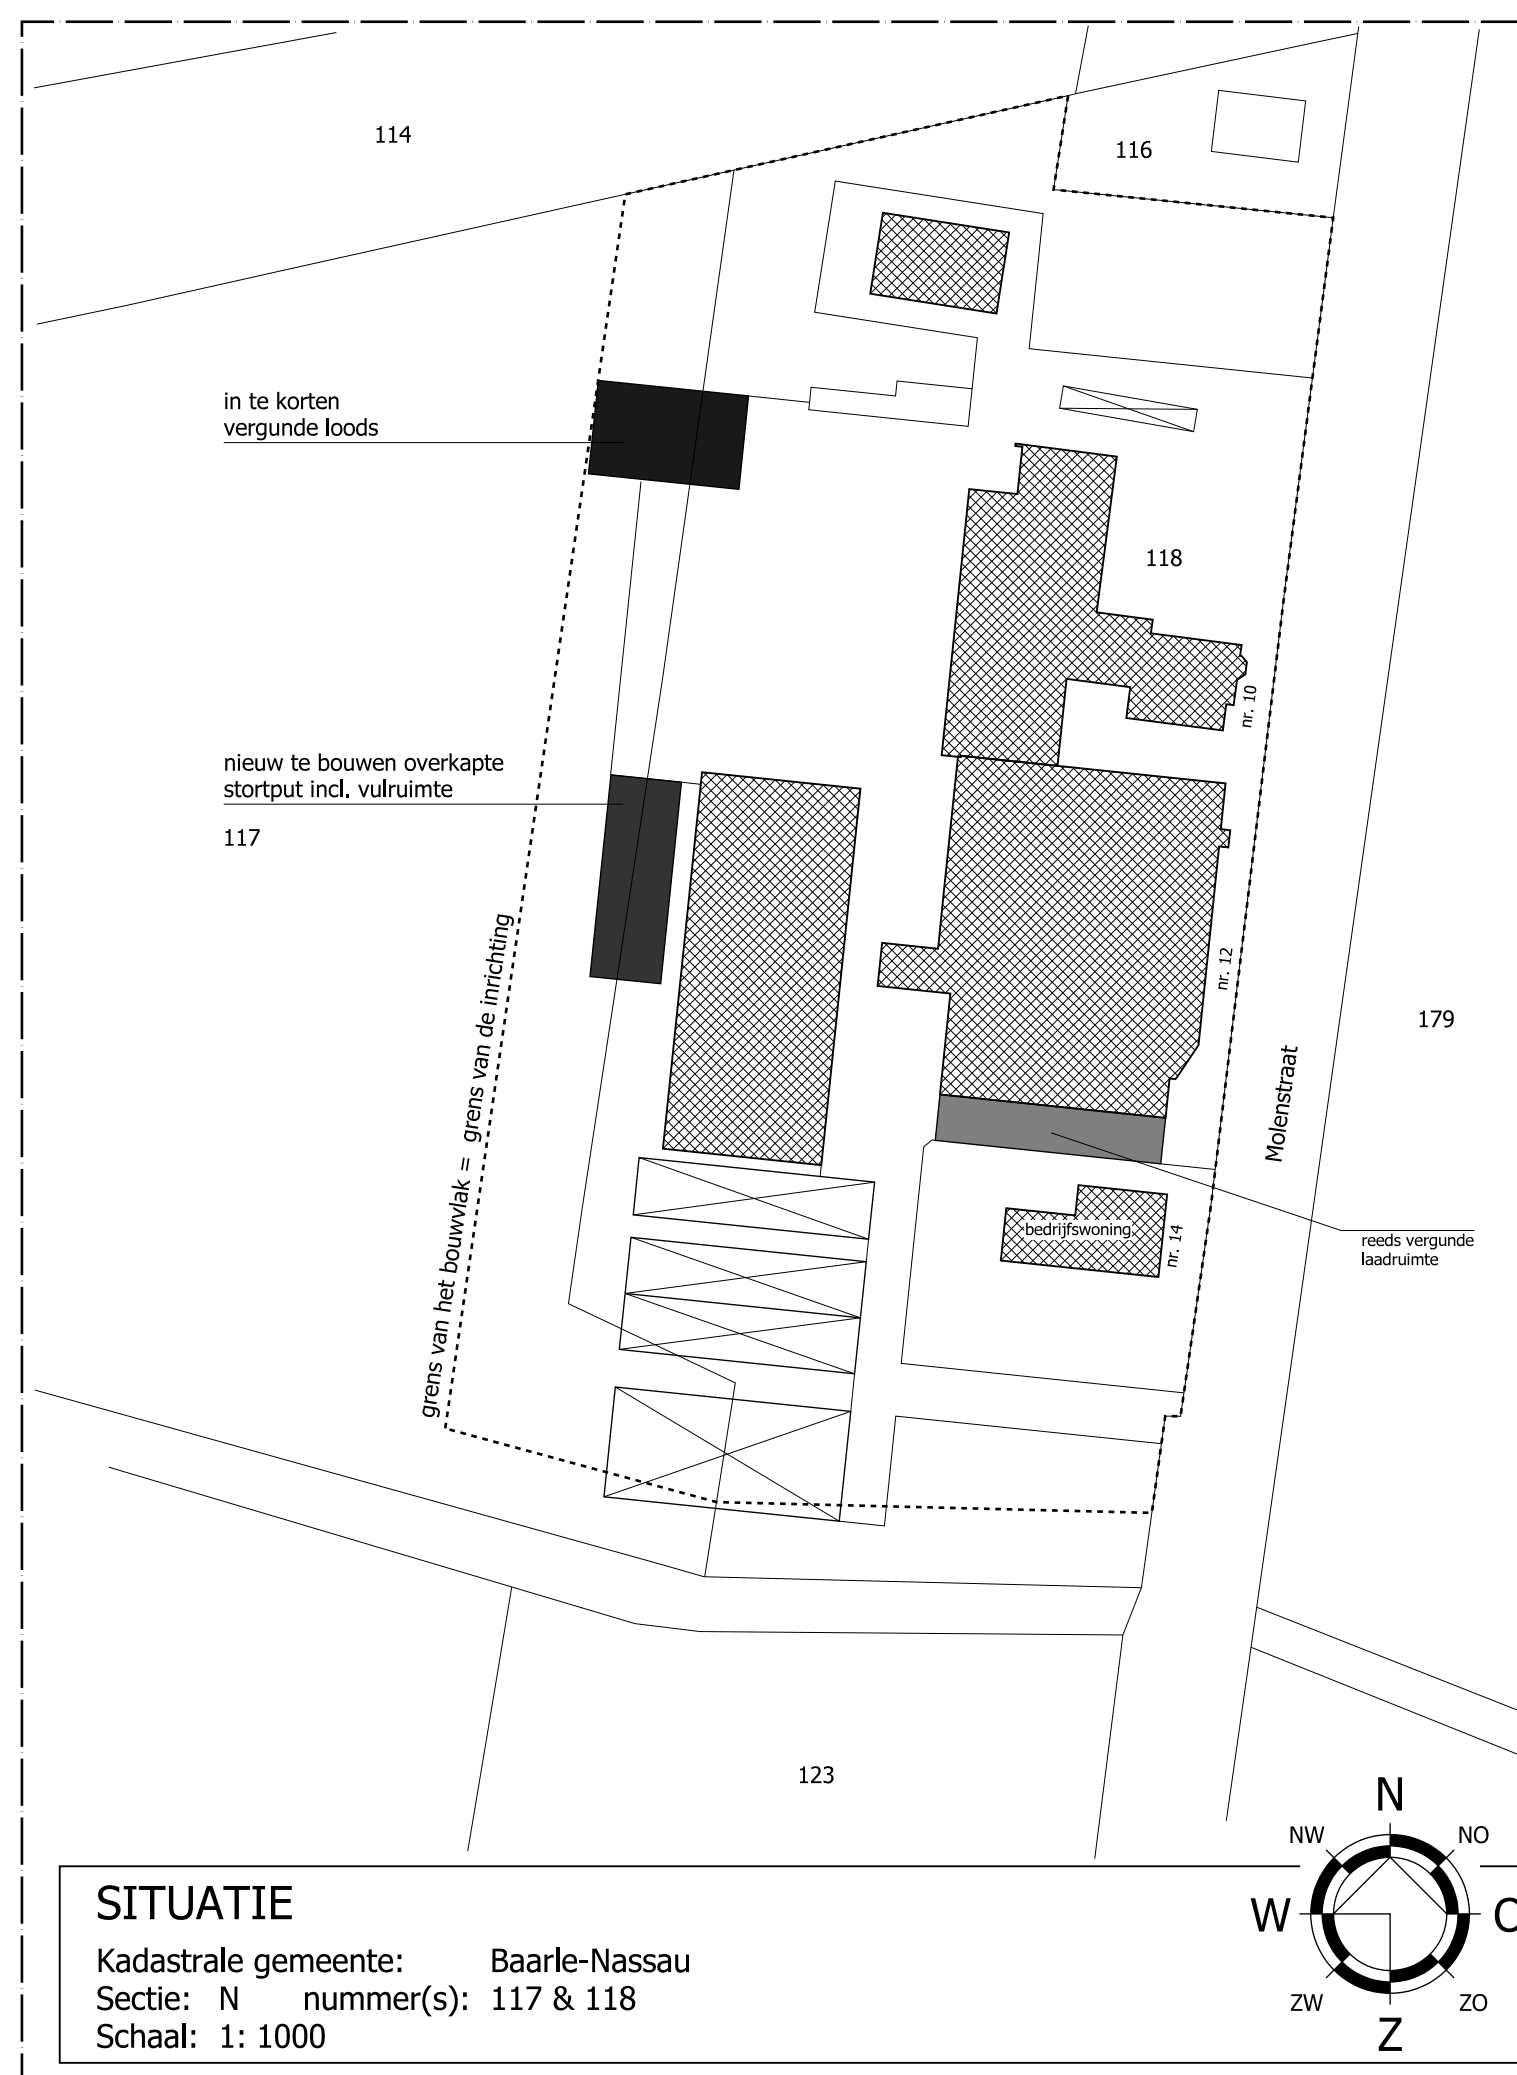

SITUATIE
Kadastrale gemeente: Baarle-Nassau
Sectie: N nummer(s): 117 & 118
Schaal: 1: 1000

0,80 kw ventilator 600 mm
symbol voor motor
erverharding
poederblusser voor brandklasse A,B en C met vermelding van inhoud in kg

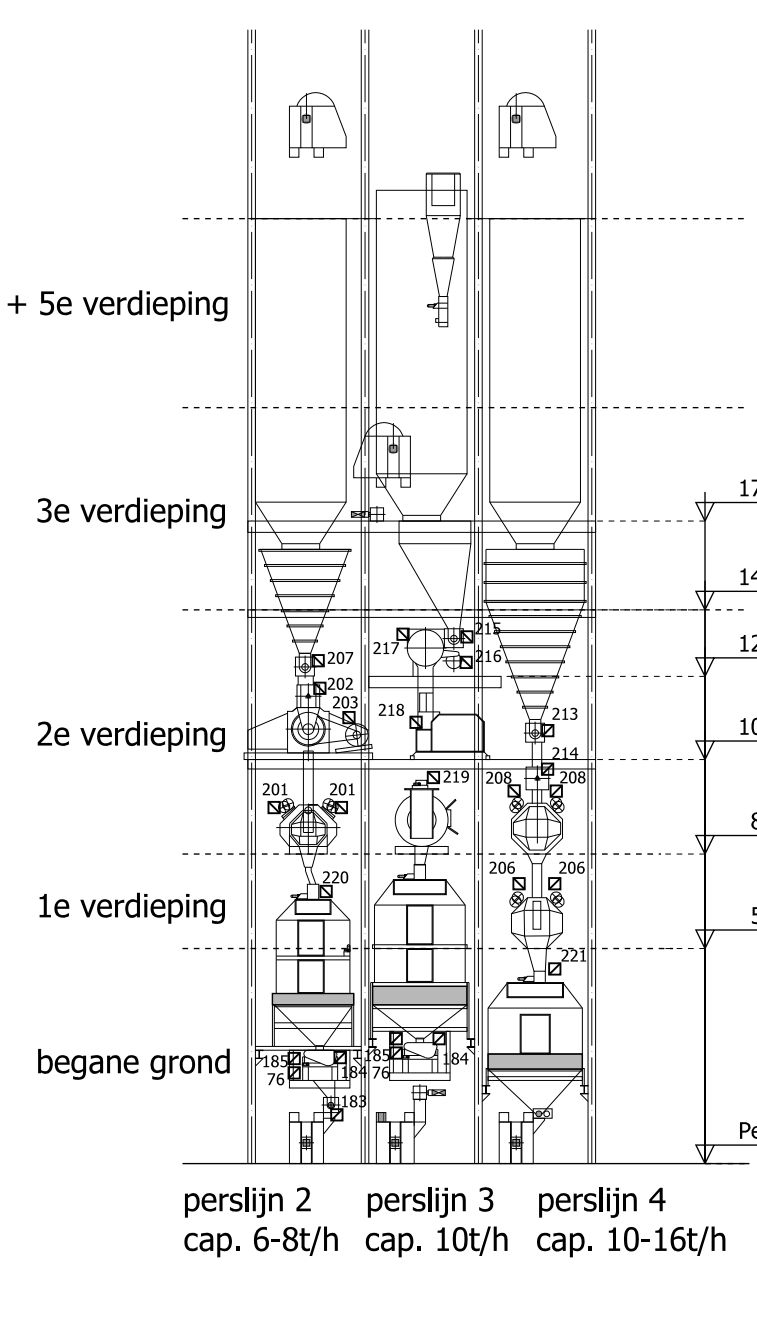

persijn 2 cap. 6-8t/h
persijn 3 cap. 10t/h
persijn 4 cap. 10-16t/h

Motoren en dergelijke

NR.	ANTAL	CAPACITEIT	OMSCHRIJVING
1	6,60	kw	Draalbank
2	0,80	kw	Kolomboommachine
3	0,60	kw	Slipsteen
4	5 elk 1x		Motolie laswagen
5	2,00	kw	Lintzaag
10	7,50	kw	Stortput
11	16x	2,20 kw	Doseerschroef DW 2
12	1,50	kw	Schroef gruisafvoer P1
13	5,50	kw	Afvoer DW2
14	1,50	kw	Krijtschroef kort
15	2,00	kw	Afvoerketting DW 3
16	4,00	kw	Compressor
16	2x	22,00 kw	Compressor fabriek
17	1,10	kw	Afvoeredler pers 1
19	0,55	kw	Laddervagen koeler pers 1
21	4,00	kw	Schroefafvoer pers 1
22	4,50	kw	Zetbank
23	3,00	kw	Valschaar
24	6x	25 ltr	Waterontharder
25	45,00	kw	Drukvat
26	3,40	kw	Menger kalvermix
27			Afzakslilo
30	12,00	m3	Silo Lysine EG=1,1
32	35,00	m3	Silo vimesco EG=1,4
34	2x	2500 cc	Vork hefttruck
35	2500	cc	Loader
37	0,60	kw	Waterpomp
38	2x	1,10 kw	Voeding stoomketel
39	1360,00	kw	Stoomketel
46	1,20	kw	Sluis koeler pers 1
71	4,00	kw	Retter vullen afzakslilo
72	0,50	kw	Afzak vuiler
73	2,20	kw	Doseerschroef afzak
74	0,75	kw	Sluis koeler pers 2
74	0,75	kw	Sluis koeler pers 4
75	0,55	kw	Laddervagen koeler pers 4

75	0,74 kw	Laddervagen pers 2	149	1,50 kw	Doseerpomp alimeth
76	2x 11,00 kw	Kruimelaar	150	0,55 kw	Pomp Lysine
100	2x 4,00 kw	Vloeistof pomp	151	0,54 kw	Gruisafvoer stortput
101	0,37 kw	Aandrijving roldeur	152	0,55 kw	Sluis afzuiger stortput
102	3,00 kw	Grondstoffenschroef	153	2,20 kw	Vinassepomp dagtank
103	0,55 kw	Inname redler rijmtoer	154	4,00 kw	Weispomp
105	0,75 kw	Hydroliekpomp laddervagen gereed	155	2,20 kw	Sojajolie pomp
106	5,00 kw	Electrisch handgereedschap	156	4,00 kw	Ccm schroef
107	40,00 ltr	Verf producten	157	2,20 kw	Ccm schroef kort
108	2x 205,00 ltr	Vat smeerolie	158	1,50 kw	Doseerschroef stofzuigstof
109	55,00 kw	Nissan combiwagen	159	13,00 kw	Stofzuiger
110	1,00 kw	Tuinslang haspel	160	2x 1,50 kw	Gruisschroef Bulk 2
111	10.000,00 ltr	Dieseltank	161	0,55 kw	Sluis stofzuiger
112	0,60 kw	Dieselpomp	162	1,10 kw	Lift afzakmachine
113	1,00 kw	Pomp wasplaats	163	1,50 kw	Lift afzakmachine frame
114	4x 35,00 ton	Kunstsmet silo	164	0,26 kw	Roller afzakmachine
115	3x 50,00 m3	Silo vet melasse	165	0,37 kw	Positionering stapelaar afzakmachine
116	12,00 m3	Silo almet EG=1,1	166	1,50 kw	Melassepomp dagtank
117	35,00 m3	Silo soja olie EG=0,9	167	3,00 kw	Pomp diertijkvet/palmolie
118	35,00 m3	Silo wei - stroop EG=1,0	168	1,10 kw	Zuurtank rvs
119		Meterkast	169	1,10 kw	Propyleenglycol
120	3x	Vrachtwagen (diesel)	170	0,75 kw	Hydrauliekpomp DW 4
121	5x	Bulkwagen (diesel)	171	11,00 kw	Freess natte mais
122	5x	60,00 ltr	172	0,12 kw	Sluis vlimmetjes droger
123		Diepvrieskast	173	2x 0,18 kw	Sluis DW 4-5
124	2x	4,00 kw	174	30,00 kw	Ventilator Droger
125	2,50 ton	Wegvoerwrijving	175	1,50 kw	Doseerschroeven premix
126	n.b.	Afvoerketting DW 1	176	1,50 kw	Zoutschroef klein
127	1,10 kw	Hydroliekpomp DW 1	177	15,20 kw	Hydroliekpomp DW 3
129	55,00 kw	Melassemixer	178	3,00 kw	Afvoeredler DW 2-3 Grond
141	7,20 l/min.	Karcher	179	4,00 kw	Afvoeredler WB3
142	1500,00 ltr	Afgewerkte olie	180	1,50 kw	Doseerpomp melasse vinasse
143		Olle afscheider (goet)	181	1,50 kw	Afvoeredler pers 4
144	1300,00 kw	Maisdroger	182	2x 0,37 kw	Talkschroef pers 2-4
145	18,00 kw	Ventilator tbv maisdroger	183	1,50 kw	Afvoerschroef pers 2
146	0,75 kw	Freessbank	184	2x 1,50 kw	Kruimelaar toevoerrol
147	3,00 kw	Schuurband	185	2x 5,50 kw	Kruimelaar
148	0,80 kw	Electrische takel	186	1,10 kw	Schroefafvoer schudzeef

187	4x	4,00 kw	Schroeven Weegbrugbelading	225	1,10 kw	Toevoerrol HM 1
188	5x	1,50 kw	Schroeven bij schudzeef	226	0,70 kw	Toevoerrol HM 2
189		1,50 kw	Schudzeef	227	1,75 kw	Pomp Vloeistofweger
190		1,30 kw	Rijmtoer weger bulk 2	228	0,75 kw	Afzuiger meelelevator
191		1,50 kw	Doseerschroef bulk 2	229	0,74 kw	Blower frequentieomgelaar hms
192		1,50 kw	Roerwerk wei tank	230	1,50 kw	By-pass hamermolen
193		5,50 kw	Inname redler schuur	231	2,20 kw	Hydroliekpomp pb 2-3-4
194		4,00 kw	Inname verdeel redler schuur	232	2,00 kw	Redler boven EC 850-853-856
195		4,00 kw	Inname verdeelschroef schuur	233	3,00 kw	Redler boven EC 859-844
196	2x	4,00 kw	Ultrschroef natte mais	234	5,50 kw	Ketting boven DW 2
197		7,50 kw	Rondloop elevator droger	235	3,00 kw	Mobiele afzuiger
198	2x	2,50 kw	Doseer natte mais schroef	236		Redler boven DW 3
199		0,75 kw	Schroef vlimmetjes droger	237	0,75 kw	Afzuiger boven DW 3
200		0,75 kw	Gruisschroef varken/rundvee	238	2,20 kw	Grondstoffeketting naar tussenelevator
201	2x	55,00 kw	Pers 1B	239	15,00 kw	Elevator natte korrelmais
202		22,00 kw	Mixer pers 1	240	7,50 kw	Redler natte korrelmais
203		112,00 kw	Mixer pers 1A	241	3,00 kw	Elevator na de droger
204		0,37 kw	Pomp VD 3	242	7,50 kw	Grondstoffedler kort
205	2x	18,50 kw	Menger	243		Afzuiger bij tussenelevator
206	2x	90,00 kw	Motor pers 4B	244	1,27 kw	Sluis bij tussenelevator
207		1,50 kw	Elevator Inname	245	9,20 kw	Elevator Inname
208	2x	75,00 kw	Pers 4A	246	2,20 kw	Redler toevoer HM's
209		2,02 kw	Blower Lysine-Alimeth	247	22,00 kw	Afzuiger HM's
210		1,10 kw	Verdelers Lysine-Alimeth	248	0,12 kw	Klep afzuiger HM's
211		0,75 kw	Verdelers WB 3	249	3,00 kw	Afzuiger grondstoffeketting
212		0,55 kw	Hydrauliekpomp pers 4a-4b	250	11,00 kw	Grondstoffeketting
213		1,50 kw	Toevoerschroef pers 4	251	9,20 kw	Tussenelevator
214		11,00 kw	Mixer pers 4	252	17,50 kw	Elevator afvoer DW 1-2-3
215		1,50 kw	Toevoerschroef pers 2	253	18,50 kw	Afzuiger pers 4
216		7,50 kw	Mixer pers 2	254	11,00 kw	Meel elevator
217		18,50 kw	Conditioner Pers 3	255	18,50 kw	Afzuiger pers 2
218		160-200 kw	Expander Pers 3	256	5,00 kw	Toevoeredler PB 2-4
219		160,00 kw	Pers 2	257	5,00 kw	Redler naar 170-171-172
220		0,55 kw	Sluis afzuiger Pers 2	258	2x 1,50 kw	Korte korrelketting P 2-4
221		0,37 kw	Sluis afzuiger Pers 4	259	2x 4,00 kw	Lange korrelketting P 2-4
222		355,00 kw	Hamermolen	260	2x 3,00 kw	Korrel-elevator P 2-4
223			Takel	261	35,00 m3	CCM silo
224		0,18 kw	Zeeffriser HM 1	262	2x 1000 ltr	IBC container Add Bleu

Arco-unt, koelmiddel R22 < 2 kilo

Van Dun Advies BV	
PROJECT	94035-B034
TEKENAAR	RdL
SCHAAL	1:200
BLAD	1-01
TEKENING	19-09-2018
OPDRACHT	Agrarisch toeleveringsbedrijf aan de Molenstraat 10 te Ulicoten
TEKENING	Milieu- en natuurwetgeving
OPDRACHT	Agrarisch toeleveringsbedrijf aan de Molenstraat 10 te Ulicoten