


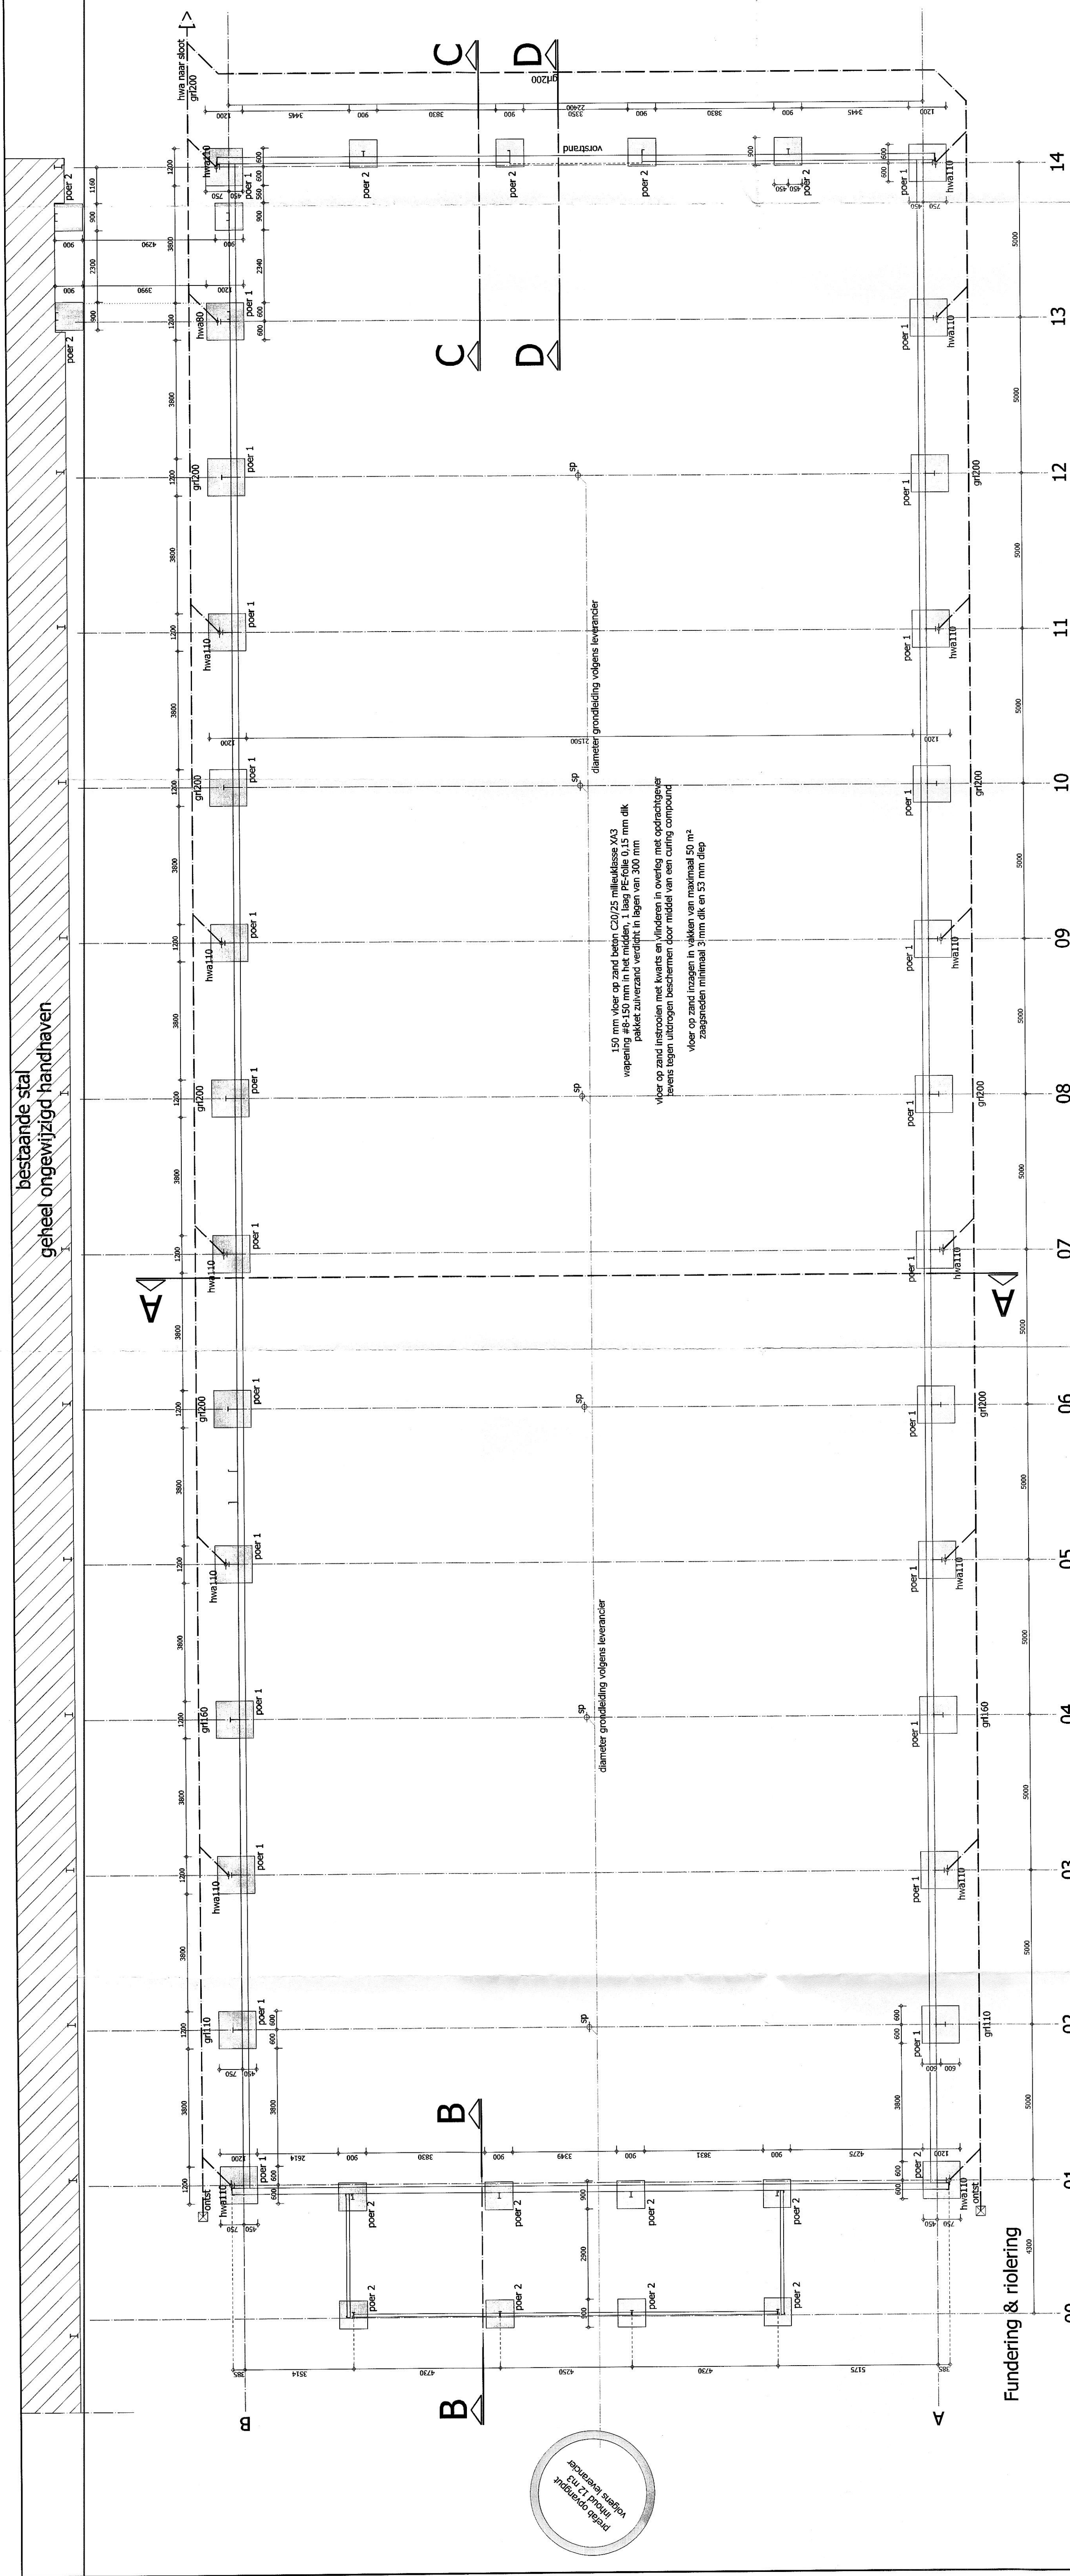

BETONCONSTRUCTIES


uitvoering betonconstructies volgens VBU 1988 en VBT 1995
 waterdichting, minimaal een cement gebaarde betondekking volgens
 tabel 5 uit de NEN-EN 12067-1 en de daarbij behorende eisen
 volgens NEN 8005 en NEN 6720, wijzigingsblad X3, 2004
 bij onconcretereerbare vlakken, betondekking ≥ 5 mm
 voorafver maken van 50 mm stampbeton o.g. (alleen bij o/b wapening)
 staalkwaliteit FeB500, constructiegebied 2
 bij fundering betonkwaliteit C20/25 met milieuklasse X3 toepassen
 bij overig beton betonkwaliteit C20/25 met milieuklasse X3 toepassen

FUNDING

[illegible]

ROLLING

alle warmwaterafvoeren met bestaand uitvoeren	=	PVC standleiding Ø80 mm (pat dak)
PVC leiding volgens voorschriften van het bouwbesluit, alle grondleidingen min. Ø110 mm	=	PVC standleiding Ø110 mm
	=	PVC grondleiding Ø200 mm
	=	ontstoppingsstuk

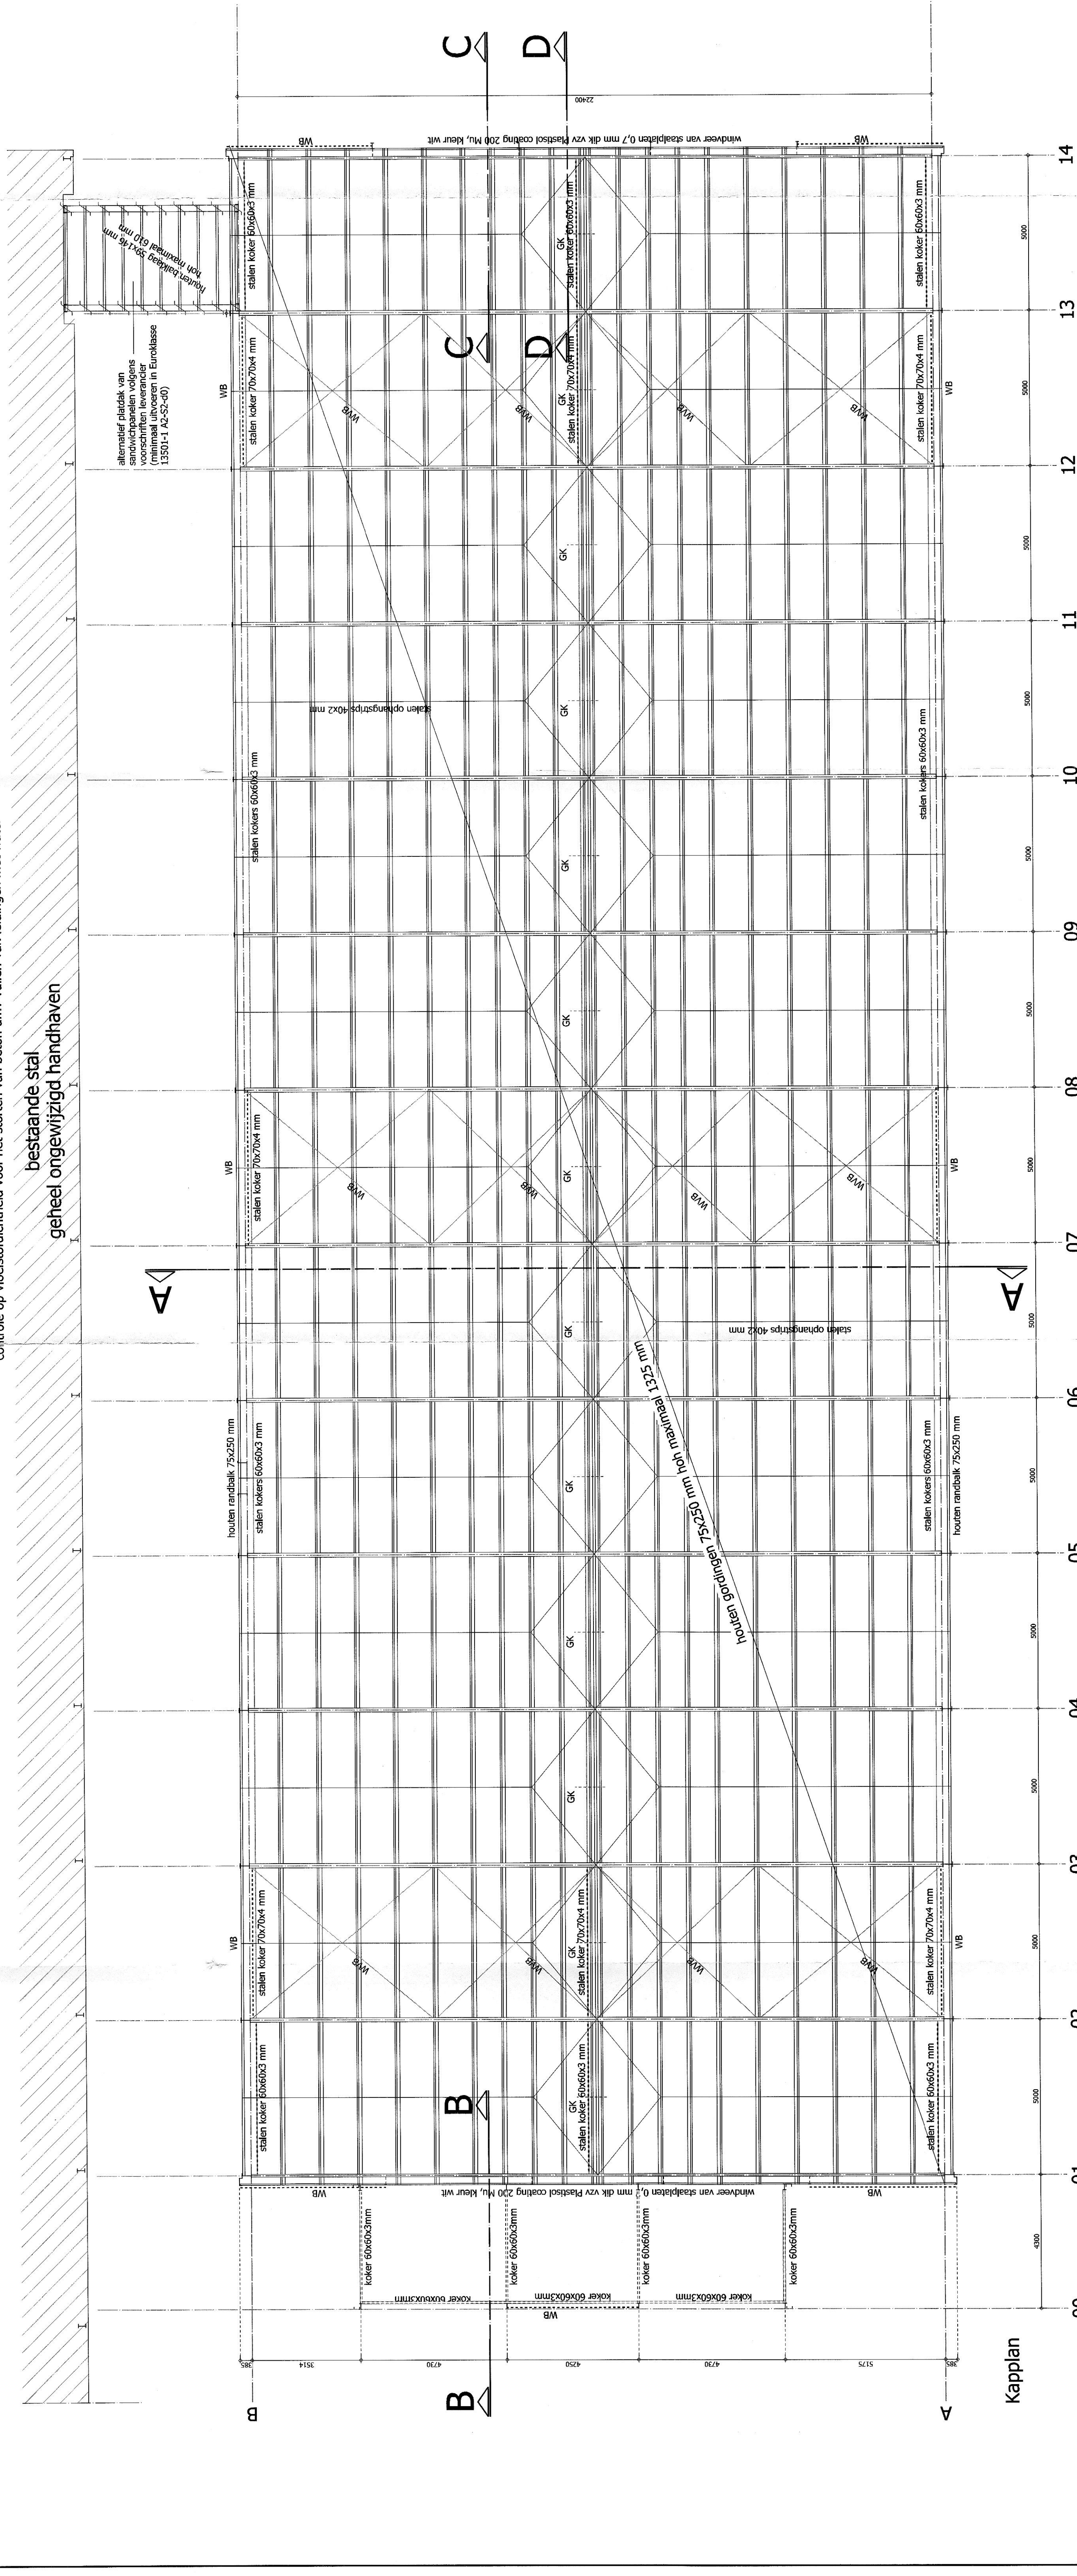[illegible]

STAALCONSTRUCTIE

[illegible]

KAPPI AN

NAF-Fluor
 houten gordingen 75x250mm h.o.t. max. 1325 mm
 gordingen koppelen aan in het spaat gekloofd holk10
 120x80x10 mm, 110 mm lang met 2 stuks bouten M10
 houten randbalk en regelwerk t.b.v. uittimmeren betonvloer
 75x250mm
 asbestvrije gipplaten van ETERNIT® SVK vzw komo-keur
 bevestigingen met 2 RVS houtdraadbouten per plaat
 t.p.v. buiterste rij platen dubbele rij bouten aanbrengen
 asbestvrije nok en windveren toepassen volgens leverancier
 GK = = per spaanvak de 2 bovenste gordingen ondiefing
 koppelen (met inbedden v/d gording) 4mm
 gording met draadbol M8
 gording met draadbol M8

PLAT DAK

Kunststof dakbedekking van ICOPAL o.g.
met wapening mechanisch bevestigd vlg.
voorschriften VEBIDAK
isolateplaat, Rc-waarde min. 2,5m²K/W (isolate minimaal Euroklasse
houten balklaag 59x146 mm holt maximaal 610 mm
alternatief:
sandwichpaneel Rc-waarde min. 2,5m²K/W, Euroklasse A2-S1-d0
e.e.a. vlg. voorschriften leverancier

WERK- / UITVOERINGSTEKENINGEN DOOR EN
VOOR REKENING VAN AANNEMER TE VERZORGEN

HOOFDCONSTRUCTEUR = Sigma Engineering B.V.

