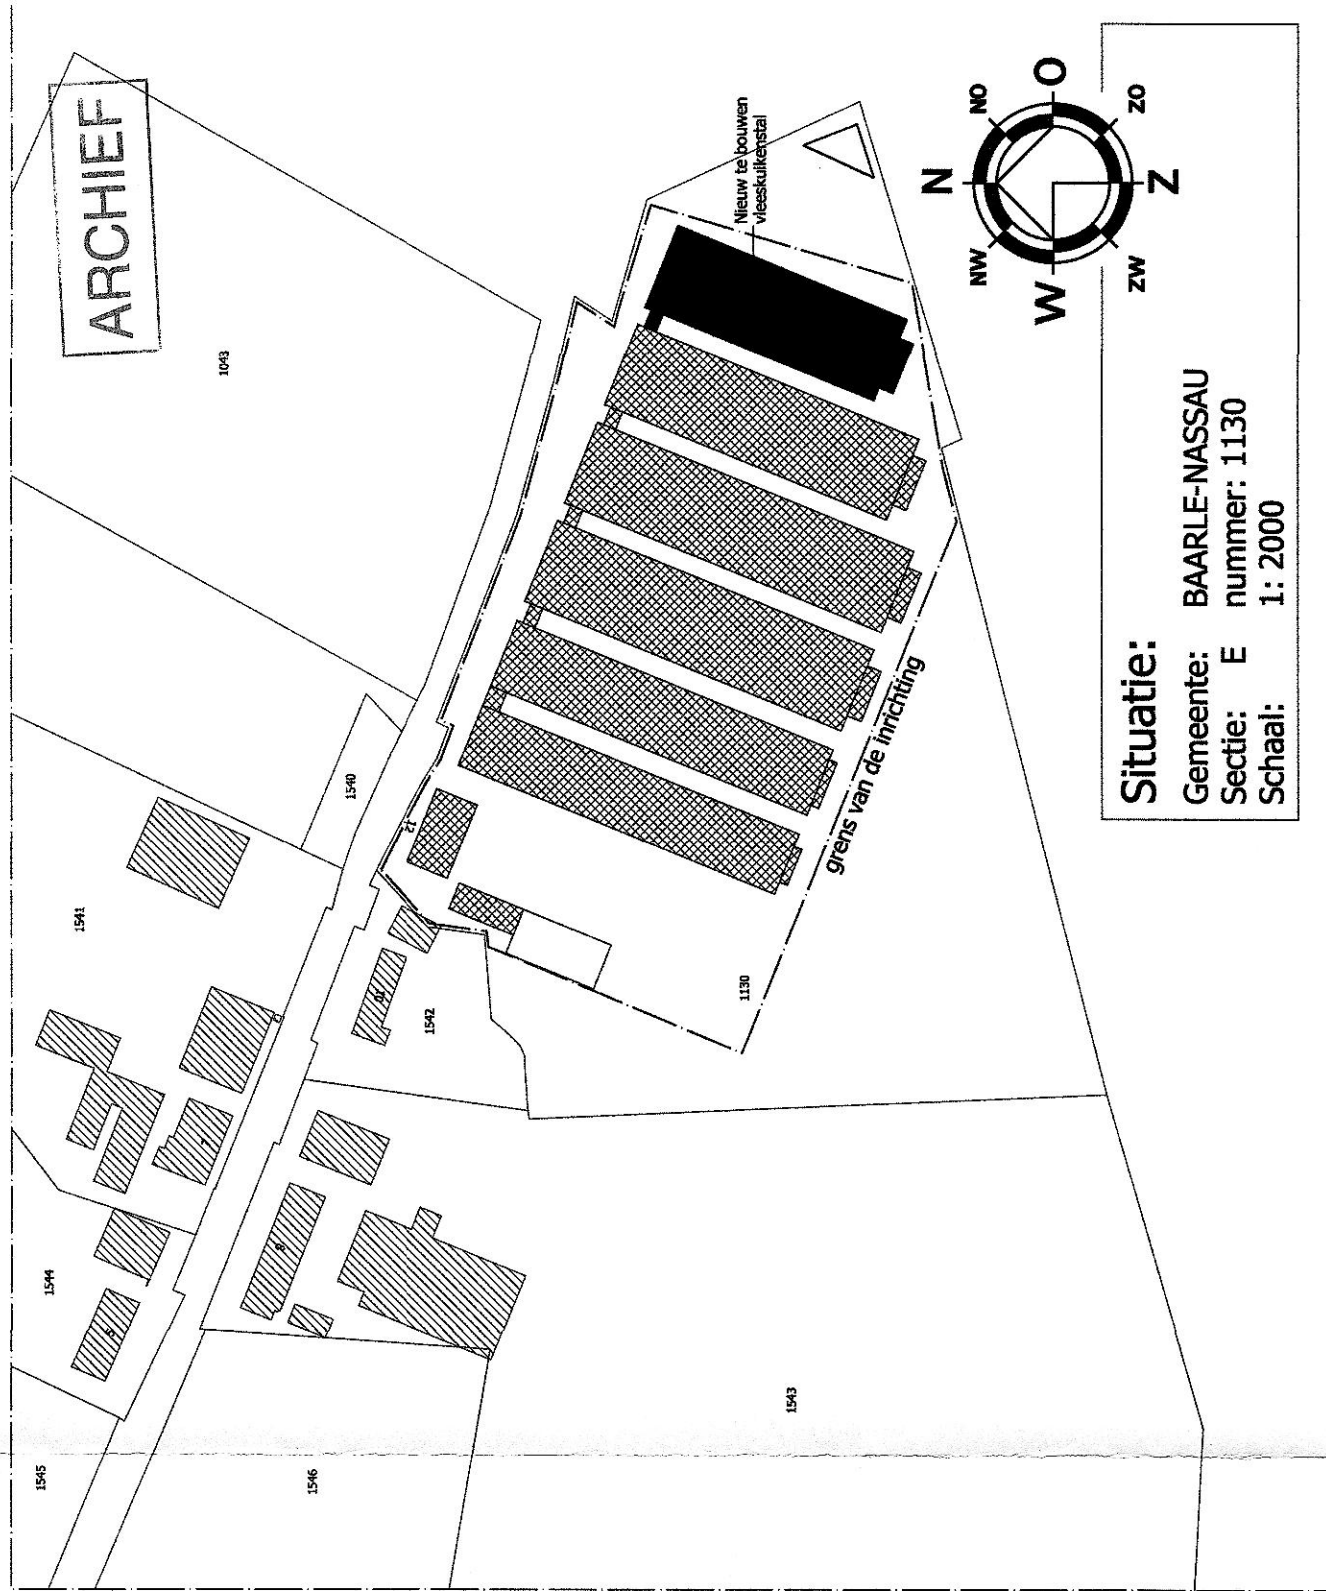


















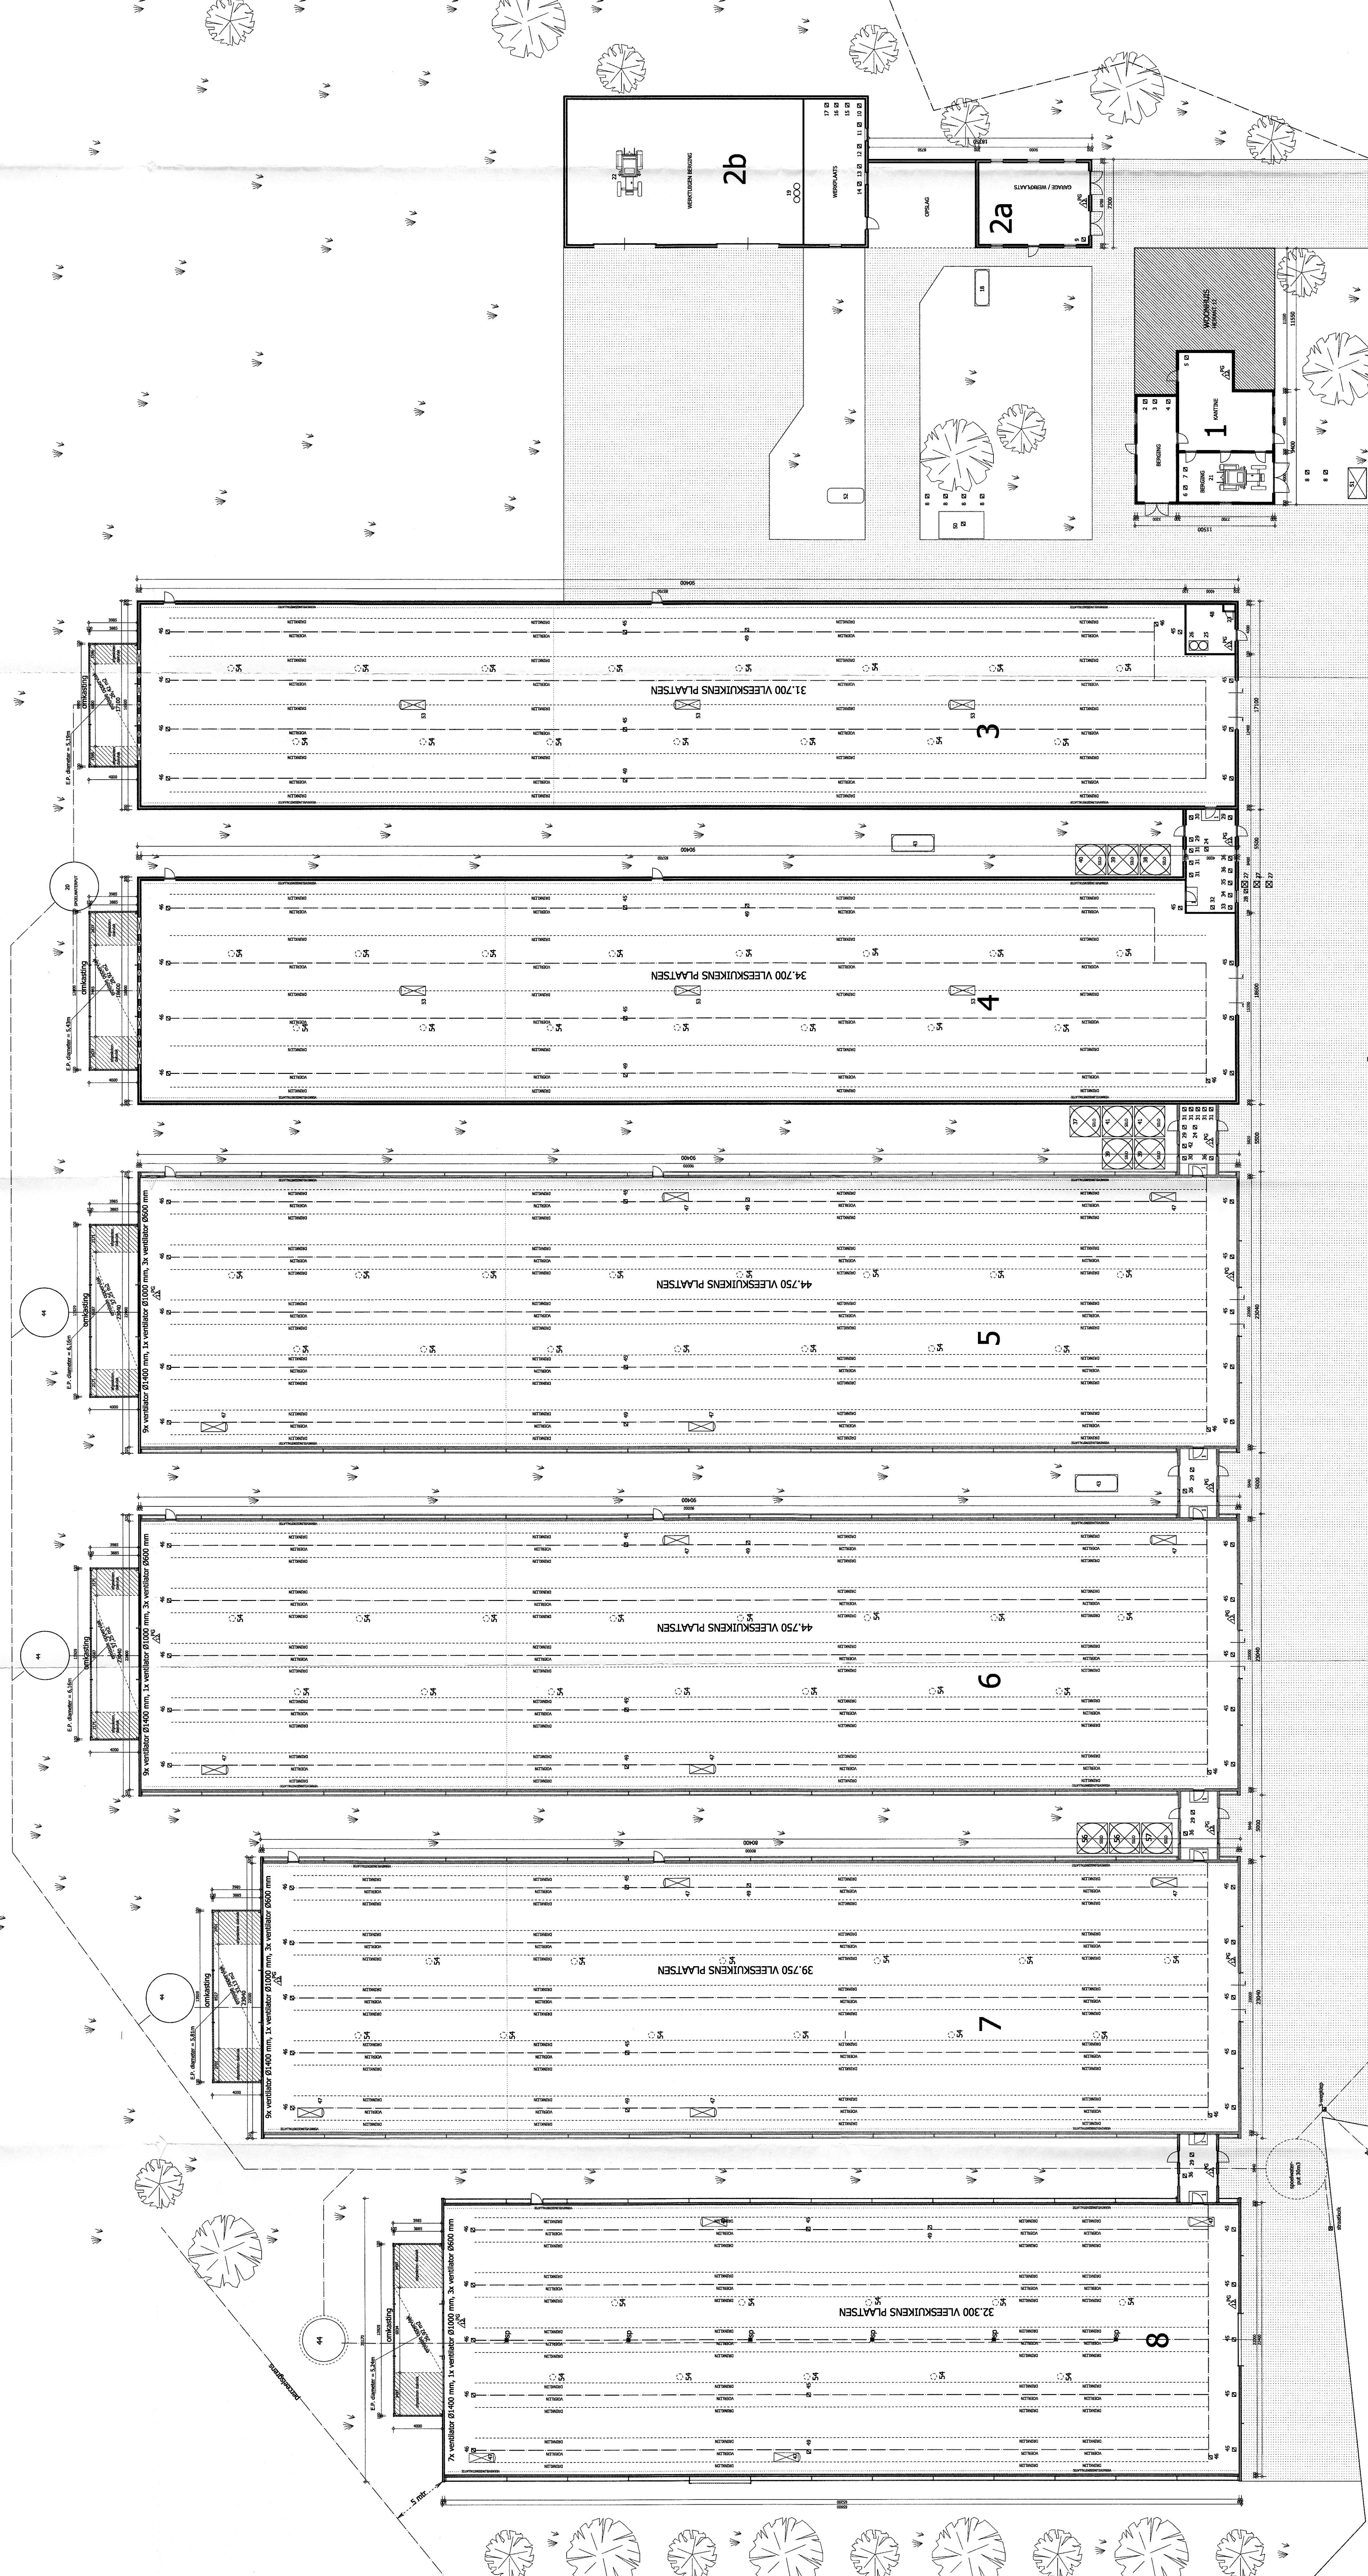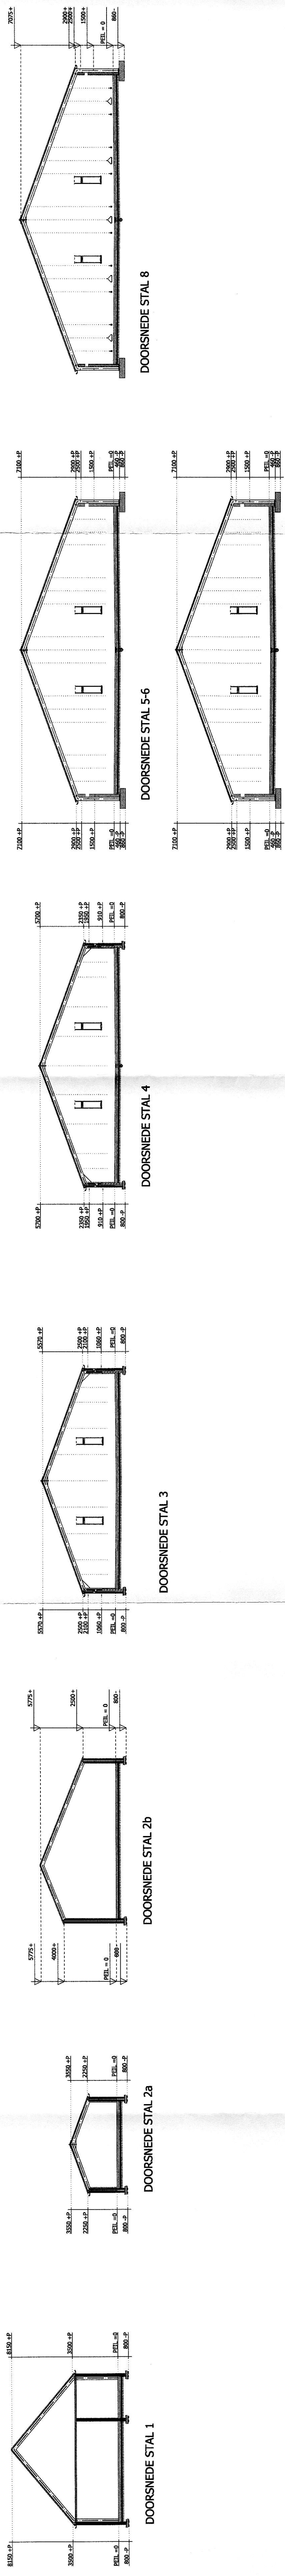

HEIKANT

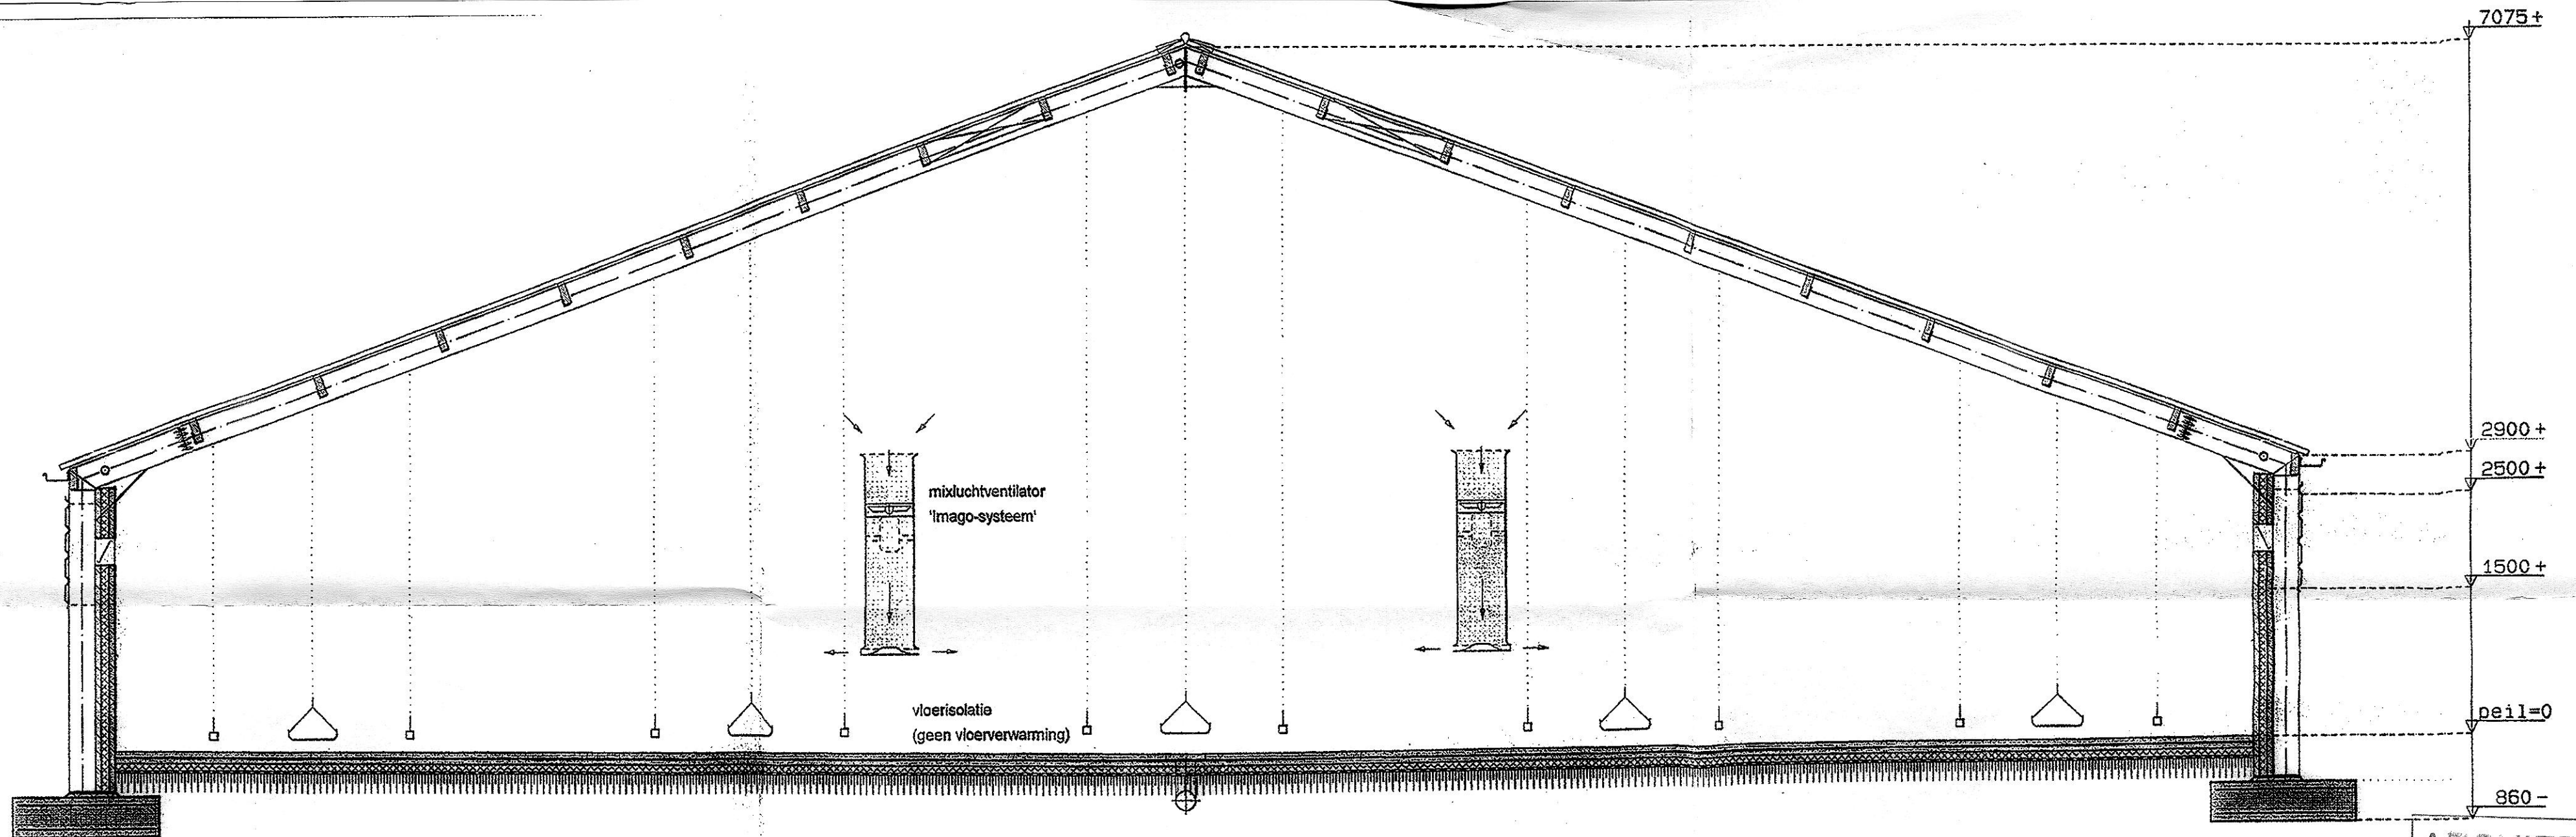

DOORSNEDE STAL 8

'Imago'-systeem : Rav-nummer E 5.6 (BWL2005.10)

Werkingsprincipe Ammoniakemissiebeperking is gebaseerd op het drogen van de meststrooisellaag door middel van een mixlucht ventilatiesysteem. Door mixluchtventilatoren wordt de warme lucht uit de nok van de stal in horizontale richting over het strooisel geblazen. Het effect hiervan is een oppervlaktedroging van het strooisel (snel indrogen verse mest)

DE TECHNISCHE UITVOERING VAN HET SYSTEEM; BOUWKUNDIG

Onderdeel Uitvoeringseis
Voeruitvoering geïsoleerde betonvloer; dikte, sterkte en isolatiewaarde moeten voldoen aan het Bouwbesluit

DE TECHNISCHE UITVOERING VAN HET SYSTEEM; TECHNISCHE VOORZIENINGEN

Onderdeel Uitvoeringseis

- Huisvestingsvorm volledig strooiselvloer
- Drinkwater drinkwatervoorziening voorzien van antimorssysteem
- Mixluchtsysteem kokers met een regelbare ventilator
- kokers verticaal opgehangen in tenminste twee rijen in lengterichting van de stal, waarbij de kokers in dwarsrichting van de stal niet op één lijn zijn geplaatst; binnen de stal is sprake van een evenredige verdeling
- een bestreken vloeroppervlak van maximaal 150 m² per koker
- de uitblaasopening (onderkant) van de koker is zodanig uitgevoerd dat de lucht over het strooiseloppervlak wordt geblazen; uitvoering volgens opgave leverancier
- Registratieapparatuur
de volgende registratieapparatuur dient aanwezig te zijn:
- apparatuur voor het registreren van het aanstaan van de mixluchtventilatoren (urenteller, kWh-meter, toerenteller of meetventilator);
- apparatuur voor registreren van de instellingen van de regeling van de mixluchtventilatoren

HET GEBRUIK VAN HET SYSTEEM

Onderdeel Gebruikseis

- Leefoppervlak minimaal 417 cm² en maximaal 556 cm² per dier bij opzet (18-24 dieren/m²)
 - Capaciteit te installeren debiet is 1,8 m³ per dier per uur bij een tegendruk van 0 Pa3
- Onder nummer 1023266 is octrooi aangevraagd voor een mixluchtventilatiesysteem. Het bestreken vloeroppervlak per koker is afhankelijk van het debiet van de mixluchtkoker. Voor een goede werking dient te worden voldaan aan een bereik van maximaal 150 m² per koker. Door de aanwezigheid van een verdeelplaat onderin de koker treedt weerstand op bij het blazen van lucht uit de koker. De hoeveelheid lucht die bij de maximale stand uit de koker wordt geblazen is daardoor lager. Tijdens de metingen bedroeg de werkelijke capaciteit ongeveer 0,6 m³ per dier per uur.

- Luchtstroming mixluchtventilatie:
de lucht uit het bovenste deel van de stal wordt via de kokers naar beneden geleid en vervolgens over het strooiseloppervlak geblazen
- Afstand tussen vloer en onderzijde koker (verdeelplaat) = maximaal 1200 mm
- Instelling mixluchtventilatoren:
voor de in te stellen capaciteit van de mixluchtventilatoren wordt het volgende schema aangehouden:
- dag 0 en dag 1, geen mixluchtventilatie;
- vanaf dag 1, geleidelijke toename capaciteit, oplopend van 10 % van het maximum naar 100 % op dag 405
- Registratie ten behoeve van een controle op de werking van het mixluchtsysteem moeten de volgende gegevens automatisch worden geregistreerd:
- het aan staan van de mixluchtventilatoren;
- de instelling van de capaciteit van de mixluchtventilatoren

van de geregistreerde waarden moet tijdens de controle een uitdraai van huidige en de vorige productieronde opvraagbaar zijn
Emissiefactor 0,037 kg NH3 per dierplaats per jaar.
Verwijzing: meetrapport rapport ECN-C-05-053 en rapport ECN-C-05-079 (www.ecn.nl)

ARCHIEF

Behoort bij besluit van
burgemeester en wethouders
van Baarle-Nassau van
namens deze,
afdeling wettelijke Zaken
- 7 MEI 2008

B. en W. Raad	
GEM. BAARLE-NASSAU	
29 JUNI 2012	
No.	IS
20120104	

20120104

B. en W. Raad	
GEM. BAARLE-NASSAU	
05 NOV. 2007	
No.	Sect.
B. en W. Raad	

WERK- /UITVOERINGSTEKENINGEN DOOR EN
VOOR REKENING VAN AANNEMER TE VERZORGEN

handtekening aanvrager:

datum: 2-11-2007

MATEN VOORAF IN HET WERK TE BEPALEN

Van Dun
Advies BV

Dorpsstraat 54
Tel: (013) 519 94 58
Fax: (013) 519 97 27

5113 TE Uilcoten
www.vandunadvies.nl
info@vandunadvies.nl

IN OPDRACHT VAN	PROJECT	99132-14	WISZINGEN
Dhr. A.H.J.E.M. Voeten	GETEKEND	DJ	1 ^e
Helkant 12	SCHAAL	1: 50	2 ^e
5111 PD Baarle-Nassau	BLAD	2-02	3 ^e
telefoon: 013-5079745	DATUM	08-10-07	4 ^e
TEKENING	Milieuvergunning (Detailblad)		
ONDERWERP	Agrarisch bedrijf aan de Helkant 12 te Baarle-Nassau		

BOUWVERGUNNINGEN - MILIEUVERGUNNINGEN - BOUWBEGELEIDING - ADVISERING