

Rapport : Verkennd bodemonderzoek
Zondereigensebaan 6
Baarle-Nassau

Kenmerk : 1296.14.171.r1

Opdrachtgever : Van Dun Advies BV
Dorpsstraat 54
5113 TE Ulicoten



1 juni 2017

Auteur: R.A.C. Hereijgers

Gecontr.: B.M. Prinse

INHOUDSOPGAVE

1	INLEIDING.....	1
2	VOORONDERZOEK.....	2
2.1	Beschrijving onderzoekslocatie	2
2.2	Bodemonderzoeken/saneringen.....	2
2.3	Bodemopbouw en geohydrologie.....	3
2.4	Hypothese	4
3	VELDWERK.....	5
3.1	Uitvoering van het veldwerk	5
3.2	Resultaten van het veldwerk.....	5
3.3	Afwijkende bodemkenmerken	5
4	CHEMISCH-ANALYTISCH ONDERZOEK.....	6
4.1	Uitvoering van het chemisch-analytisch onderzoek	6
4.2	Toetsingscriteria	7
4.3	Interpretatie analyseresultaten.....	8
5	CONCLUSIES EN AANBEVELINGEN	10
6	VERANTWOORDING.....	11

BIJLAGEN

- 1a. Situatieschets met geplaatste boringen
- 1b. Kadastrale tekening met omgevingskaart
- 1c. Foto's onderzoekslocatie
- 2. Boorprofielen
- 3. Analyseresultaten en toetsingstabellen grond en grondwater



1. INLEIDING

In opdracht van, Van Dun Advies B.V. heeft Moerdijk Bodemsanering B.V. een verkennend bodemonderzoek uitgevoerd ter plaatse van de locatie Zondereigensebaan 6 te Baarle-Nassau.

Het onderhavige bodemonderzoek is uitgevoerd in verband met de aanvraag van een omgevingsvergunning voor de nieuwbouw van een vleeskalverenstal.

Doel van dit verkennend bodemonderzoek is de bodemkwaliteit ter plaatse te bepalen en mogelijke verontreinigingen in de grond en het grondwater te signaleren. Hiertoe is de kwaliteit van zowel de grond als het grondwater beoordeeld op basis van een steekproef, waarbij een beperkt aantal boringen is verricht en een aantal grond(meng)monsters en grondwatermonsters chemisch-analytisch zijn onderzocht.

Als uitgangspunt voor de onderzoeksstrategie is de werkwijze conform de NEN 5740 "Bodem-Onderzoeksstrategie bij verkennend onderzoek" gehanteerd.

In de volgende hoofdstukken wordt ingegaan op de locatiegegevens, de verrichte veldwerkzaamheden, het chemisch-analytisch onderzoek en de resultaten van het uitgevoerde onderzoek. Tot slot worden de verzamelde gegevens over de grond- en grondwaterkwaliteit getoetst aan de huidige richtlijnen en worden er aanbevelingen geformuleerd.

Moerdijk Bodemsanering B.V. is in het bezit van het Procescertificaat veldwerk bij milieuhygiënisch bodemonderzoek conform de SIKB BRL 2000. Het veldwerk is derhalve verricht onder dit certificaat op basis van de richtlijnen in het protocol 2001. De grondwaterbemonstering is verricht onder dit certificaat op basis van de richtlijnen in het protocol 2002. Moerdijk Bodemsanering verklaart dat het veldwerk onafhankelijk van de opdrachtgever is uitgevoerd conform de eisen van BRL 2000 en de daarbij behorende protocollen.





2. VOORONDERZOEK

Alvorens het verkennend bodemonderzoek wordt uitgevoerd is een 'standaard' vooronderzoek verricht conform de NEN 5725-norm. Middels een dergelijk historisch onderzoek is bepaald of in het verleden mogelijk bodembedreigende activiteiten zijn ontplooid.

Hierbij zijn de volgende bronnen geraadpleegd:

- Het milieuarchief van de gemeente Baarle-Nassau
- Kadastrale kaarten
- Grondwaterkaarten
- www.bodemloket.nl

2.1 Beschrijving onderzoekslocatie

De locatie staat kadastraal bekend als gemeente Baarle-Nassau, sectie Q nummer 704, en heeft een oppervlakte van circa 2,0 ha. De locatie betreft een boerderij met een woning, twee stallen en een weiland. De onderzoekslocatie beperkt zich tot de geplande nieuwbouw en heeft een oppervlakte van circa 2.250 m².

De onderzoekslocatie bevindt zich ten noorden van de stallen en is in gebruik als weiland. Een situatieschets is opgenomen in bijlage 1a. Een kadastrale kaart is opgenomen in bijlage 1b. In bijlage 1c zijn enkele foto's opgenomen van de huidige situatie.

De locatie bevindt zich in het buitengebied ten zuiden van Baarle-Nassau. Uit de locatie-inspectie zijn geen bijzonderheden naar voren gekomen. Op basis van de locatie-inspectie wordt geen asbest in de bodem verwacht.

2.2 Bodemonderzoeken/ saneringen

Op de locatie en in de directie nabijheid hiervan zijn geen (relevante) bodemonderzoeken en/of saneringen bekend.

Luchtfoto onderzoekslocatie



(bron: Google Earth)

2.3 Bodemopbouw en geohydrologie

Voor het verkrijgen van inzicht in de regionale bodemopbouw en de geohydrologische gegevens van de omgeving is gebruik gemaakt van de Grondwaterkaart van Nederland, kaartblad 49 oost/50 west van de Dienst Grondwater Verkenning (DGV-TNO). Ter plaatse kunnen de volgende geohydrologische eenheden worden onderscheiden:



Eerste en tweede watervoerend pakket

In de omgeving van Baarle-Nassau ontbreekt een deklaag. Vanaf maaiveld tot circa 90 meter beneden maaiveld komt een matig doorlatend watervoerend pakket voor. De afzettingen die tot het 'middelste fijn' behoren zijn overwegend opgebouwd uit fijne slibhoudende zanden, afgewisseld door kleiïge/-lemige lagen.

Hieronder komen goed doorlatende afzettingen voor, behorende tot het 'onderste grof'. Dit circa 20 meter dikke watervoerend pakket is opgebouwd uit matig grof tot grof, schelphoudend zand.

Scheidende laag

Onder het watervoerend pakket bevindt zich een circa 20 meter dikke scheidende laag, welke voor het onderhavige onderzoek als geohydrologische basis wordt beschouwd.

Grondwaterstroming

De stromingsrichting van het ondiepe freatische grondwater is globaal oostelijk gericht. De grondwaterstroming in het 'onderste grof' is noordoostelijk gericht. Er is sprake van een inzijgingssituatie. De locatie is niet gelegen binnen een grondwaterbeschermingsgebied.

2.4 Hypothese

Als uitgangspunt voor de onderzoeksstrategie zal de NEN 5740 "Bodem - Onderzoeksstrategie bij verkennend onderzoek" gehanteerd worden. Het bodemonderzoek heeft een zogenaamd retrospectief karakter, dit wil zeggen dat het onderzoek primair gericht is op reeds opgetreden (bodem)verontreiniging.

De onderzoekslocatie betreft het in bijlage 1a aangegeven terrein met een totaaloppervlak van 2.250 m². Op basis van de hierboven weergegeven informatie wordt de volgende hypothese met bijbehorende onderzoeksstrategie toegepast:

De locatie wordt beschouwd als onverdacht ten aanzien van bodemverontreiniging, strategie ONV-NL.



3. VELDWERK

3.1 Uitvoering van het veldwerk

Conform de NEN-5740 zijn ter plaatse de volgende werkzaamheden verricht :

- 9 boringen tot minimaal 1,0 meter beneden maaiveld (m -mv); en
- 2 boring tot het freatische grondwater (minimaal 1,0 m -mv/ maximaal 2,0 m -mv); en
- 1 boring tot in het grondwater, die tevens wordt afgewerkt met een peilbuis.

3.2 Resultaten van het veldwerk

Het veldwerk is uitgevoerd conform de protocollen 2001 en 2002. De veldwerkzaamheden zijn verricht op 16 mei 2017. De peilbuis is, na enkele malen te zijn afgepompt, op 23 mei 2017 bemonsterd. Alle veldwerkzaamheden zijn verricht door de erkende veldwerker B. Prinse. In bijlage 1a zijn de boorposities weergegeven.

De bodem ter plaatse is globaal als volgt opgebouwd:

Vanaf maaiveld is tot circa 0,5 m -mv een zandpakket aangetroffen. Vervolgens is tot 1,0 m -mv klei aangetroffen. Vervolgens is tot 3,0 m -mv (einde boordiepte) een zandpakket aangetroffen. Het vrijgekomen boormateriaal is zintuiglijk beoordeeld op geur, kleur en samenstelling en beschreven in boorprofielen (zie bijlage 2). In de volgende tabel zijn de veldgegevens van het grondwater opgenomen.

Tabel 1: veldgegevens grondwater

Peilbuis (filterstelling in m -mv)	Grondwaterstand (m -mv)	Zuurgraad (pH)	Elektrisch geleidingsvermogen (Ec in $\mu\text{S}/\text{cm}$)	Troebelheid (NTU)
Pb 1 (2,0 - 3,0)	1,32	7,2	410	6,25

De zuurgraad, het elektrisch geleidingsvermogen en de troebelheid zijn als normaal te beschouwen.

3.3 Afwijkende bodemkenmerken

Tijdens de uitvoering van de veldwerkzaamheden zijn zintuiglijk (geur, kleur en samenstelling) geen afwijkingen waargenomen. Er zijn visueel op het maaiveld en in de bodem geen asbestverdachte (plaat)materialen aangetroffen.



4. CHEMISCH-ANALYTISCH ONDERZOEK

4.1 Uitvoering van het chemisch-analytisch onderzoek

Voor de beoordeling van de kwaliteit van de grond en het grondwater dienen conform de NEN 5740 grond- en grondwatermonsters chemisch-analytisch onderzocht te worden. In totaal zijn de volgende analyses uitgevoerd door het geaccrediteerde milieulaboratorium Analytico te Barneveld, conform AS3000 :

- 2 analyses bovengrond op het standaard pakket bodem; en
- 1 analyse ondergrond op het standaard pakket bodem; en
- 1 analyse grondwater op het standaard pakket grondwater.

De standaard pakketten omvatten de volgende parameters:

Analysepakket grond(meng)monsters:

- lutum- en organisch stofgehalte (in minimaal 2 representatieve mengmonsters);
- de metalen barium, cadmium, kobalt, koper, kwik, molybdeen, nikkel, lood en zink;
- polychloorbifenylen (PCB 7);
- polycyclische aromatische koolwaterstoffen (10 van VROM);
- minerale olie (GC).

Analysepakket grondwatermonsters:

- de metalen barium, cadmium, kobalt, koper, kwik, molybdeen, nikkel, lood en zink;
- vluchtige aromatische koolwaterstoffen (inclusief naftaleen);
- styreen;
- vluchtige gechloreerde koolwaterstoffen (VOCL 11);
- vinylchloride;
- dichloorethaan;
- minerale olie (GC).

4.2 Toetsingscriteria

Door Rijkswaterstaat Leefomgeving is voor een groot aantal mogelijk verontreinigende stoffen een lijst met richtwaarden vastgesteld als toetsingskader voor de beoordeling van de kwaliteit van grond en grondwater. In de Circulaire bodemsanering 2013, in werking getreden op 1 juli 2013, zijn voor grond interventiewaarden en voor grondwater streef- en interventiewaarden vastgesteld. De streefwaarden voor grond zijn vervangen door de achtergrondwaarden, zoals opgenomen in bijlage B van de Regeling bodemkwaliteit (Staatscourant 2007, 247).

De analyseresultaten van het onderhavig onderzoek zijn getoetst aan de bovengenoemde normen, te weten:

Achtergrondwaarde grond: het gehalte dat is vastgesteld op basis van het gemeten gehalte van die stof zoals die voorkomt in de bodem van natuur- en landbouwgronden in Nederland, die niet zijn belast door lokale verontreinigingsbronnen.

Streefwaarde grondwater: het gehalte waarbij sprake is van duurzame bodemkwaliteit. Deze referentiewaarde wordt gegeven voor de milieukwaliteit op de lange termijn, uitgaande van Verwaarloosbare Risico's voor het ecosysteem.

Interventiewaarde grond / grondwater: het gehalte waarbij sprake is van ernstige of dreigende ernstige vermindering van de functionele eigenschappen die de bodem heeft voor mens, plant of dier.

Tussenwaarde (nader bodemonderzoek): gemiddelde waarde van de achtergrond- of streefwaarde en de interventiewaarde, waarbij mogelijk sprake is van ernstige of dreigende ernstige vermindering van de functionele eigenschappen die de bodem heeft voor mens, plant of dier. Indien dit criterium wordt overschreden, dient een nader bodemonderzoek te worden uitgevoerd.

Bij de bespreking van de analyseresultaten worden de volgende begrippen gehanteerd:

- niet verontreinigd: concentratie is kleiner dan of gelijk aan de achtergrondwaarde of streefwaarde;
- licht verontreinigd: concentratie is kleiner dan of gelijk aan de tussenwaarde en groter dan de achtergrondwaarde of streefwaarde;
- matig verontreinigd: concentratie is kleiner dan of gelijk aan de interventiewaarde en groter dan de tussenwaarde;
- sterk verontreinigd: concentratie is groter dan de interventiewaarde.

De achtergrondwaarden en interventiewaarden voor grond worden berekend op basis van het humus- en lutumgehalte.

In paragraaf 4.3 zijn de analyseresultaten getoetst aan genoemde richtlijnen.

4.3 Interpretatie analyseresultaten

De volgende tabel geeft een overzicht van de interpretatie van de analyseresultaten van de grondmonsters en het grondwatermonster. Indien er verontreinigingen zijn aangetoond groter dan de streefwaarde/achtergrondwaarde, zijn tevens de gehalten vermeld. De analyseresultaten en toetsingswaarden zijn opgenomen in bijlage 3.

De volgende aanduidingen zijn bij de interpretatie gebruikt:

- : kleiner of gelijk aan de streefwaarde of detectiegrens
- +
- ++ : groter dan de streefwaarde, kleiner dan (S+I)/2
- +++ : groter dan (S+I)/2, kleiner dan de interventiewaarde
- +++ : groter dan de interventiewaarde

Tabel 2: Interpretatie van de analyseresultaten van de grondmonsters (mg/kg d.s.) en het grondwatermonster (µg/l)

Boorpunt en peilbuis	Ba	Cd	Co	Cu	Hg	Mo	Ni	Pb	Zn	PAK	PCB	STY	VAK totaal	VHK	VC	MO
GROND(MENG)MONSTERS																
3 (0,00 - 0,50)	-	--	--	--	--	--	--	--	--	--	--					--
4 (0,00 - 0,50)																
5 (0,00 - 0,50)																
6 (0,00 - 0,50)																
7 (0,00 - 0,50)																
12 (0,00 - 0,50)																
1 (0,00 - 0,50)	-	--	--	--	--	--	--	--	--	--	--					--
2 (0,00 - 0,50)																
8 (0,00 - 0,50)																
9 (0,00 - 0,50)																
10 (0,00 - 0,50)																
11 (0,00 - 0,50)																
1 (0,50 - 1,00)	-	--	--	--	--	--	--	--	--	--	--					--
2 (0,50 - 1,00)																
4 (0,50 - 1,00)																
7 (0,50 - 1,00)																
8 (0,50 - 1,00)																
9 (0,50 - 1,00)																
12 (0,50 - 1,00)																
GRONDWATERMONSTER																
Pb 1 (2,0 - 3,0)	+	--	--	--	--	--	+	--	+			--	+	--	--	--
	95						31		89				naft. 0,32			



Verklaring tabel 2 :

METALEN :	Ba: barium; Cd: cadmium; Co: kobalt; Cu: koper; Hg: kwik; Mo: molybdeen; Ni: nikkel; Pb: lood; Zn: zink;
PAK :	polycyclische aromatische koolwaterstoffen (10 van VROM);
PCB:	Polychloorbifenylen;
STY :	styreen;
VAK :	vluchtige aromatische koolwaterstoffen;
VHK :	vluchtige gehalogeneerde koolwaterstoffen;
VC :	vinylchloride;
MO :	minerale olie (gas-chromatografisch bepaald).

Uit de analyseresultaten kan het volgende worden afgeleid :

- In de bovengrond ter plaatse van de mengmonsters 1 en 2 zijn geen verhoogde gehalten aangetroffen.
- In de ondergrond ter plaatse van mengmonster 3 zijn geen verhoogde gehalten aangetroffen.
- In het grondwater zijn licht verhoogde concentraties aan barium, nikkel, zink en naftaleen aangetroffen. Aangenomen wordt dat de verhoogde concentraties aan zware metalen natuurlijk verhoogde achtergrondwaarden betreffen. De verhoging aan naftaleen is zeer gering en kan als niet significant beschouwd worden.



5. CONCLUSIES EN AANBEVELINGEN

In opdracht van, Van Dun Advies B.V. heeft Moerdijk Bodemsanering B.V. een verkennend bodemonderzoek uitgevoerd ter plaatse van de locatie Zondereigensebaan 6 te Baarle-Nassau. Het bodemonderzoek is uitgevoerd in verband met de aanvraag van een omgevingsvergunning voor de nieuwbouw van een vleeskalverenstal.

De locatie heeft een oppervlakte van circa 2,0 ha. De locatie betreft een boerderij met een woning, twee stallen en een weiland. De onderzoekslocatie beperkt zich tot de geplande nieuwbouw en heeft een oppervlakte van circa 2.250 m². De onderzoekslocatie bevindt zich ten noorden van de stallen en is in gebruik als weiland. De locatie is beschouwd als onverdacht.

Op grond van de beschikbare gegevens (historische gegevens, zintuiglijke waarnemingen gedaan tijdens het veldwerk en de analyseresultaten) kan het volgende worden geconcludeerd:

- Tijdens de locatie-inspectie zijn geen bijzonderheden aangetroffen.
- Tijdens de uitvoering van de veldwerkzaamheden zijn zintuiglijk geen afwijkingen waargenomen.
Er zijn visueel op het maaiveld en in de bodem geen asbestverdachte (plaat)materialen aangetroffen.
- In de bovengrond ter plaatse van de mengmonsters 1 en 2 zijn geen verhoogde gehalten aangetroffen.
- In de ondergrond ter plaatse van mengmonster 3 zijn geen verhoogde gehalten aangetroffen.
- In het grondwater zijn licht verhoogde concentraties aan barium, nikkel, zink en naftaleen aangetroffen.

De tevoren gestelde hypothese ‘onverdachte’ locatie dient formeel te worden verworpen, de verhogingen aan zware metalen in het grondwater kunnen beschouwd worden als natuurlijk verhoogde achtergrondwaarden. De verhoging aan naftaleen is zeer gering en kan als niet significant beschouwd worden. Nader onderzoek en/of nadere maatregelen worden niet noodzakelijk geacht.

De resultaten van het verrichte bodemonderzoek dienen geen belemmering te vormen voor de nieuwbouw van een vleeskalverenstal.



6. VERANTWOORDING



Het onderhavige onderzoek is op zorgvuldige wijze verricht volgens algemeen gebruikelijke inzichten en methoden. Opgemerkt wordt echter, dat het onderhavige onderzoek gebaseerd is op het uitvoeren van een beperkt aantal boringen en het onderzoeken van een beperkt aantal monsters. Hierdoor blijft het mogelijk dat er plaatselijke afwijkingen in de samenstelling van de grond en/of het grondwater aanwezig zijn, welke tijdens uitvoering van het onderzoek niet naar voren zijn gekomen. Moerdijk Bodemsanering B.V. is niet aansprakelijk voor hieruit voortvloeiende schade of gevolgen van welke aard dan ook.

BIJLAGEN



BIJLAGE 1A

SITUATIESCHETS MET BOORPUNTEN

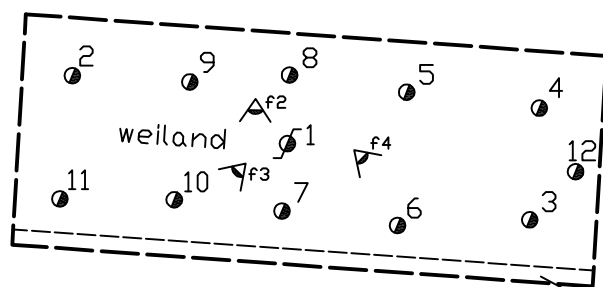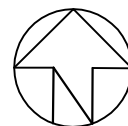

onderzoeksllocatie

sloot

stal

stal

woning
nr. 6

Zondereigensebaan

◀ fotopunt

● boring

⊗ peilbuis

0 10 50



Schaal: 1 : 1000

Get.: RH

Datum: 1-6-2017

Projekt: Zondereigensebaan 6 te Baarle-Nassau

Projekt nr: 1296.14.171


Opdr. g. : Van Dun Advies BV

Formaat A4

bijlage: 1a

BIJLAGE 1B

KADASTRALE KAART EN OMGEVINGSKAART

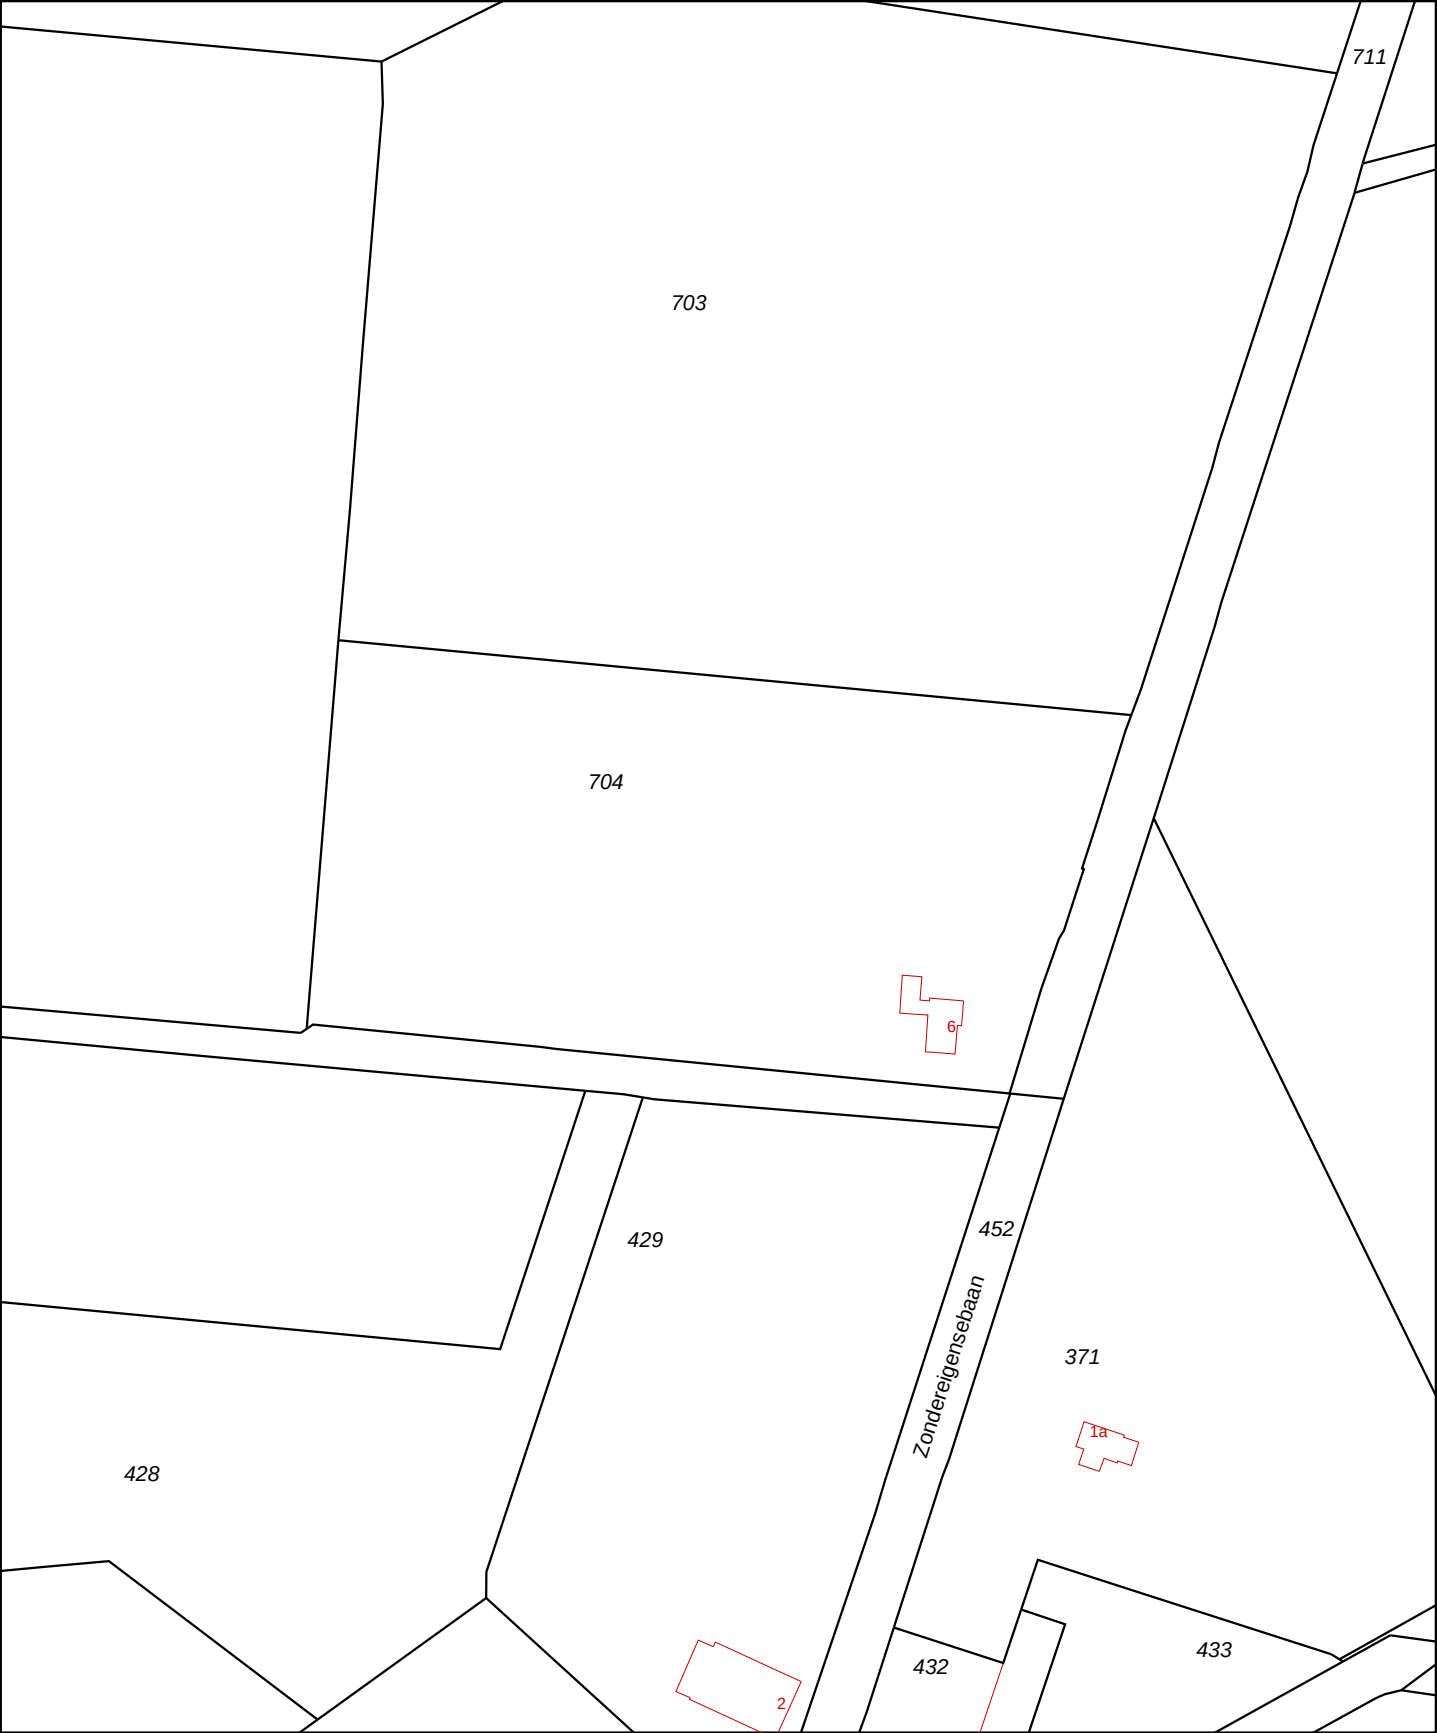

12345

25

Deze kaart is noordgericht

Perceelnummer

Huisnummer

Vastgestelde kadastrale grens

Voorlopige kadastrale grens

Administratieve kadastrale grens

Bebouwing

Overige topografie

Voor een eensluitend uittreksel, Apeldoorn, 15 mei 2017

De bewaarder van het kadaster en de openbare registers

Schaal 1:2000

Kadastrale gemeente

Sectie

Perceel

BAARLE-NASSAU

Q

704

Aan dit uittreksel kunnen geen betrouwbare maten worden ontleend.


De Dienst voor het kadaster en de openbare registers behoudt zich de intellectuele eigendomsrechten voor, waaronder het auteursrecht en het databankenrecht.



Deze kaart is noordgericht.

Schaal 1: 12500

 Hier bevindt zich Kadastraal object BAARLE-NASSAU Q 704
Zondereigensebaan 6, 5111 EG BAARLE-NASSAU
CC-BY Kadaster.

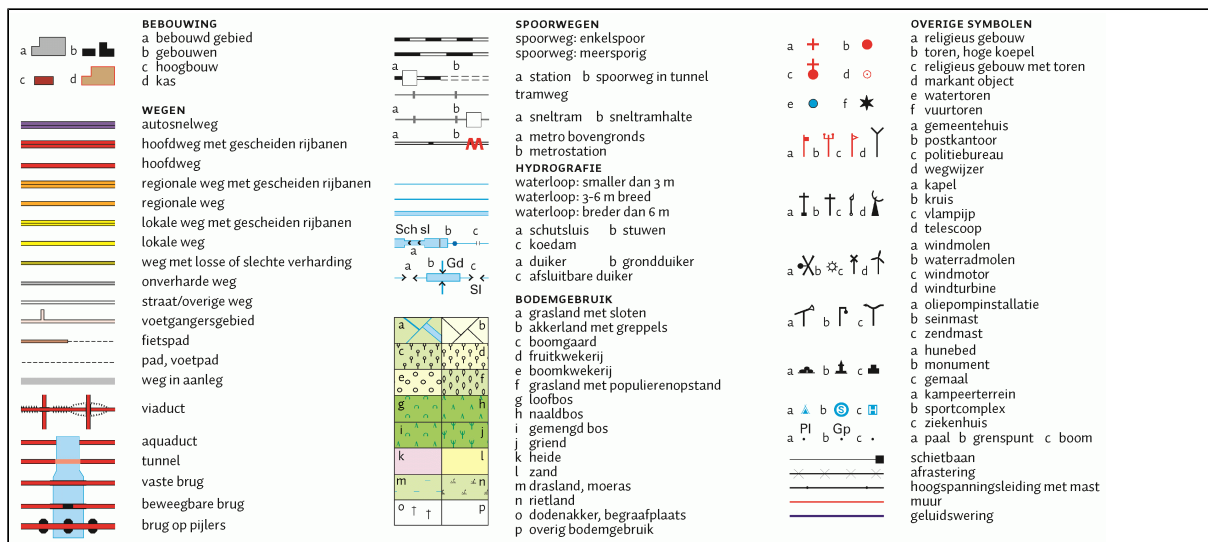

BIJLAGE 1C

FOTO'S ONDERZOEKSLOCATIE

Bijlage 1c; Foto's onderzoekslocatie



Foto 1



Foto 2





Foto 3







Foto 4

BIJLAGE 2





BOORPROFIELEN

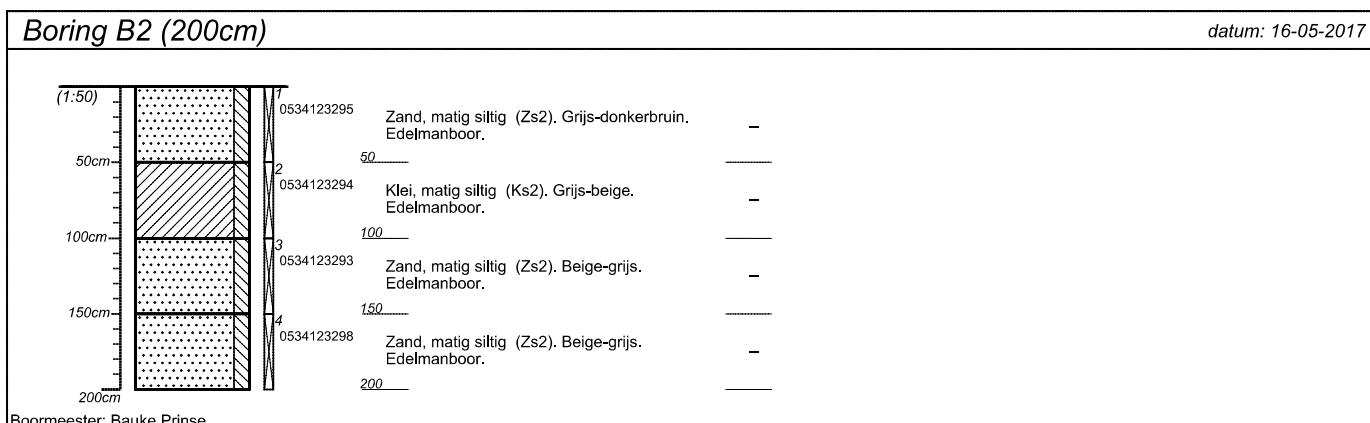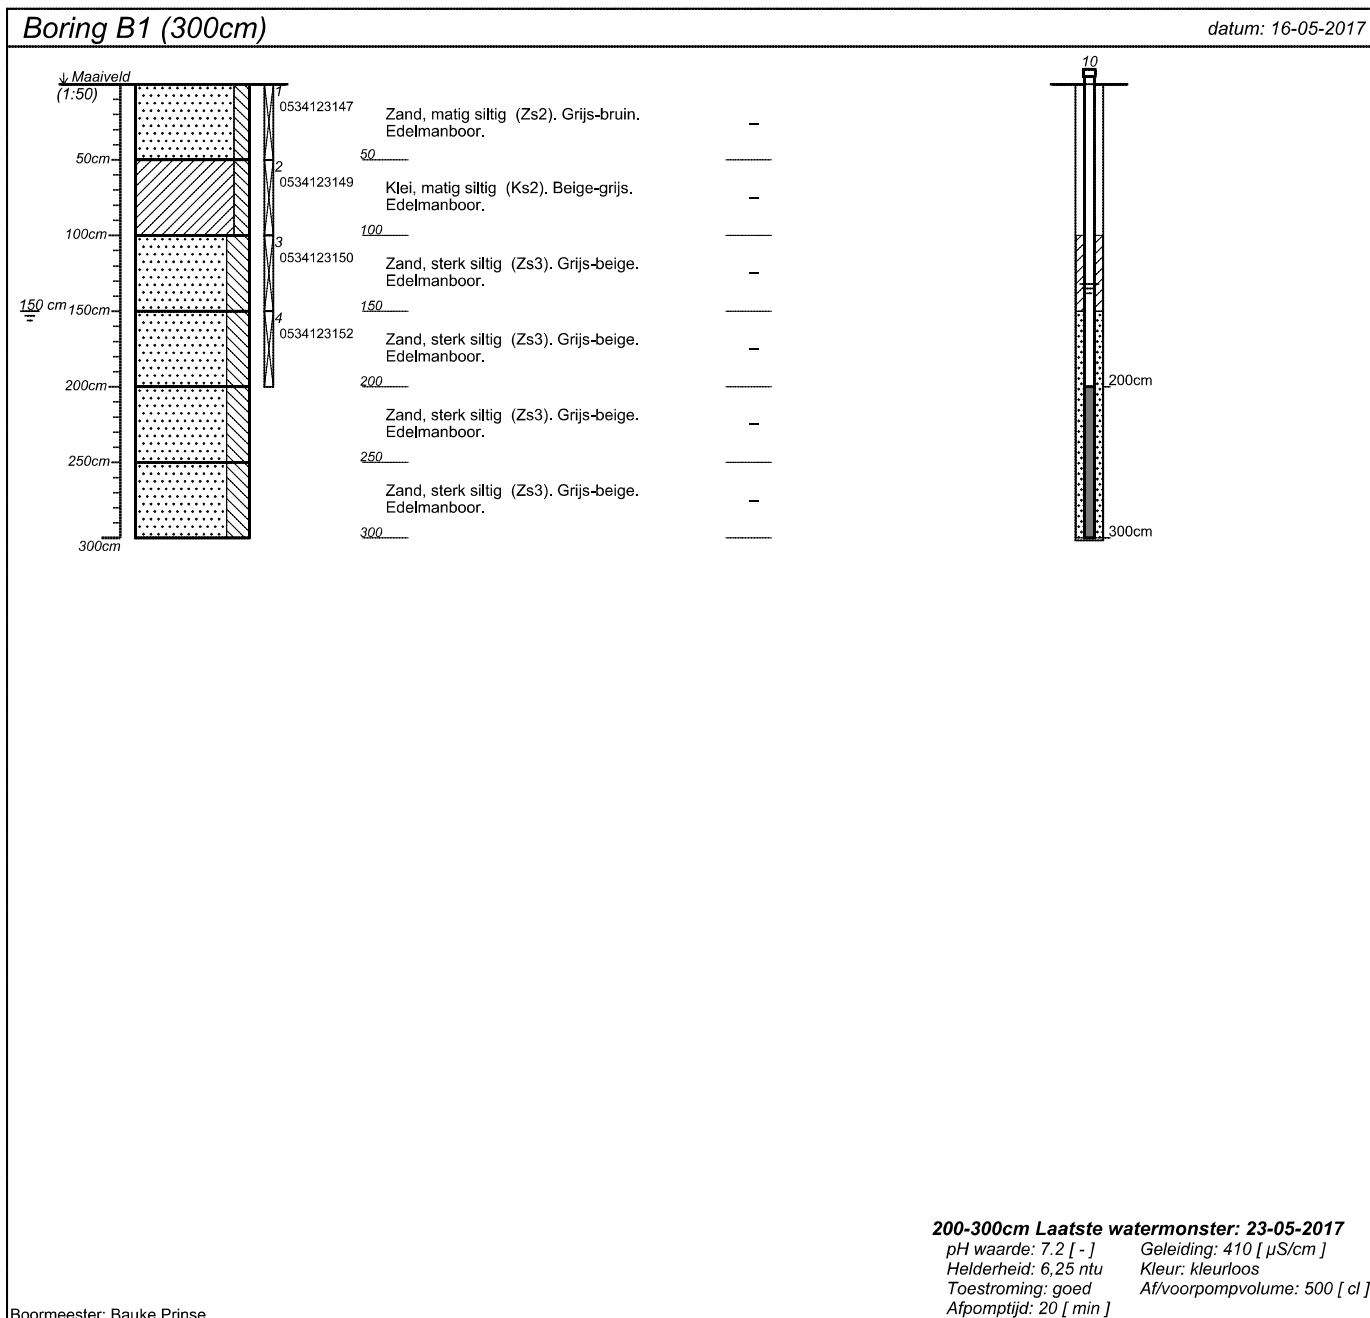

projectnummer 1296.14.171	blad 1/4	locatieadres	
locatie Zondereigensebaan 6 te Baarle-Nassau		postcode / plaats	
opdrachtgever		land	
bureau MBS			

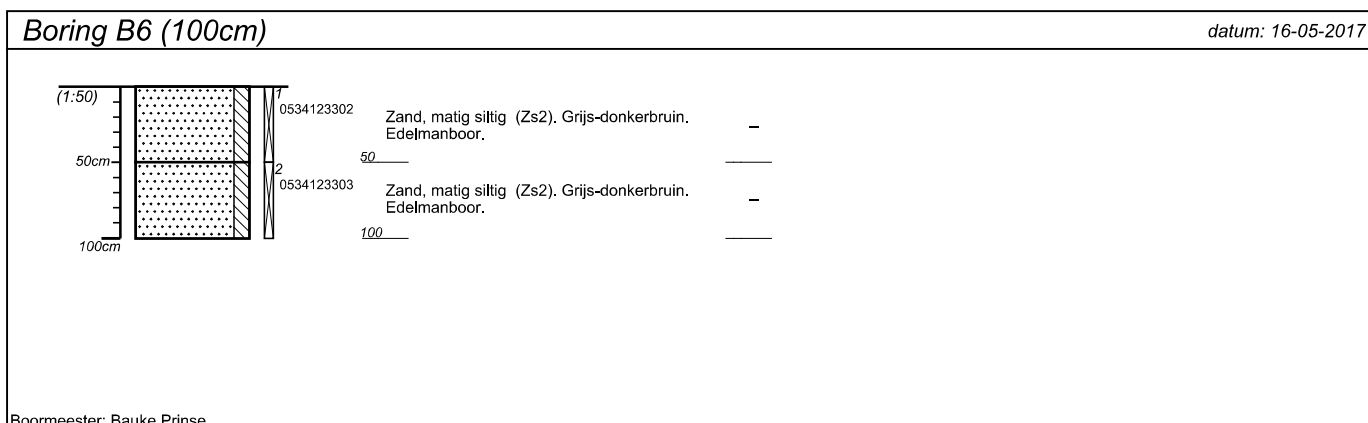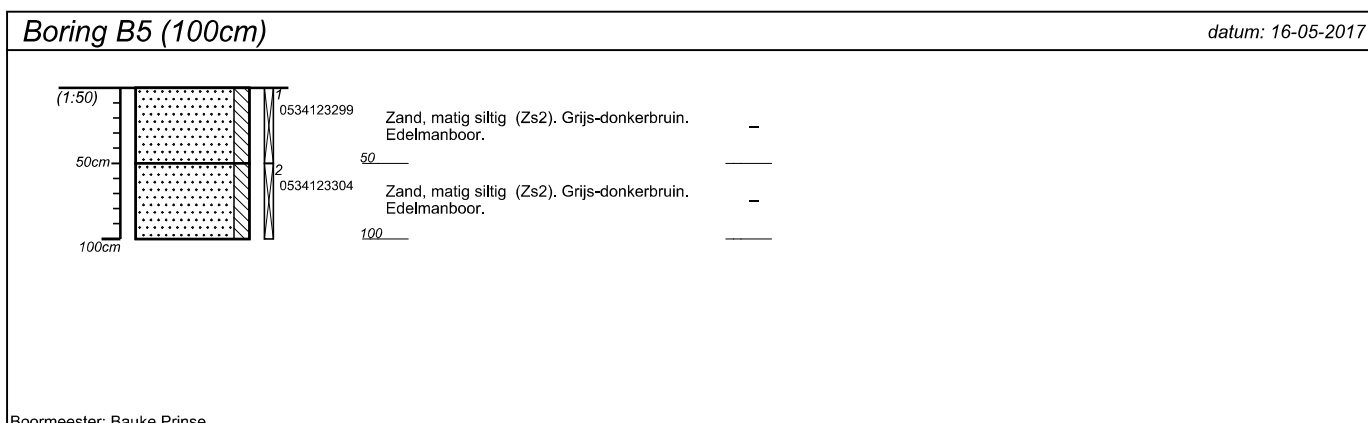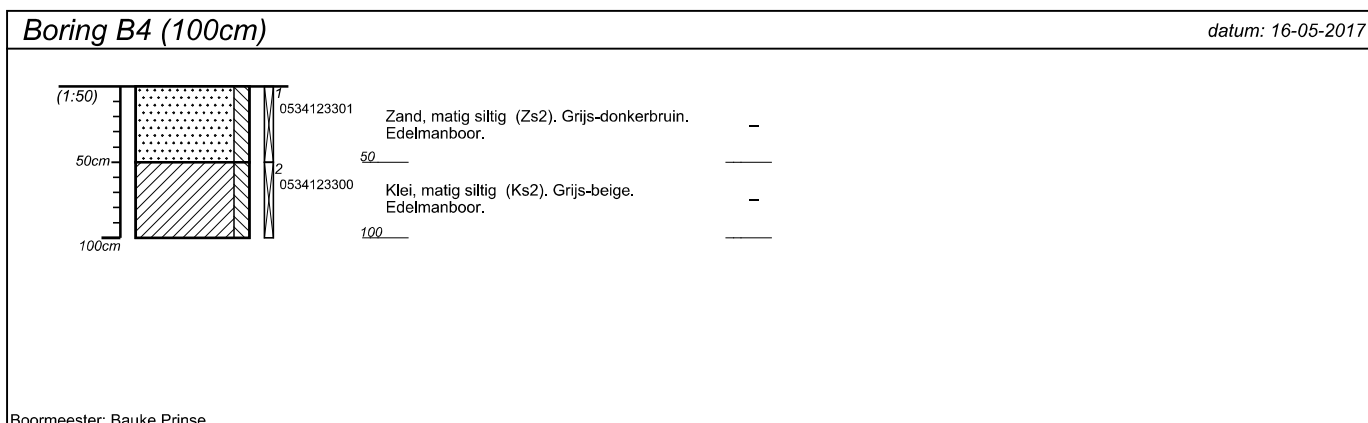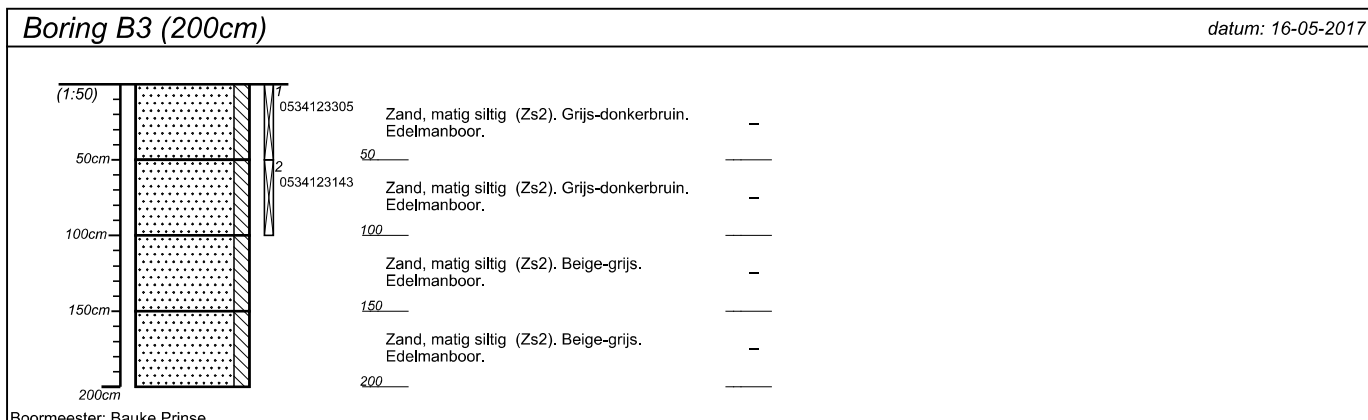


projectnummer 1296.14.171	blad 2/4	locatieadres	
locatie Zondereigensebaan 6 te Baarle-Nassau			
opdrachtgever		postcode / plaats	
bureau MBS		land	

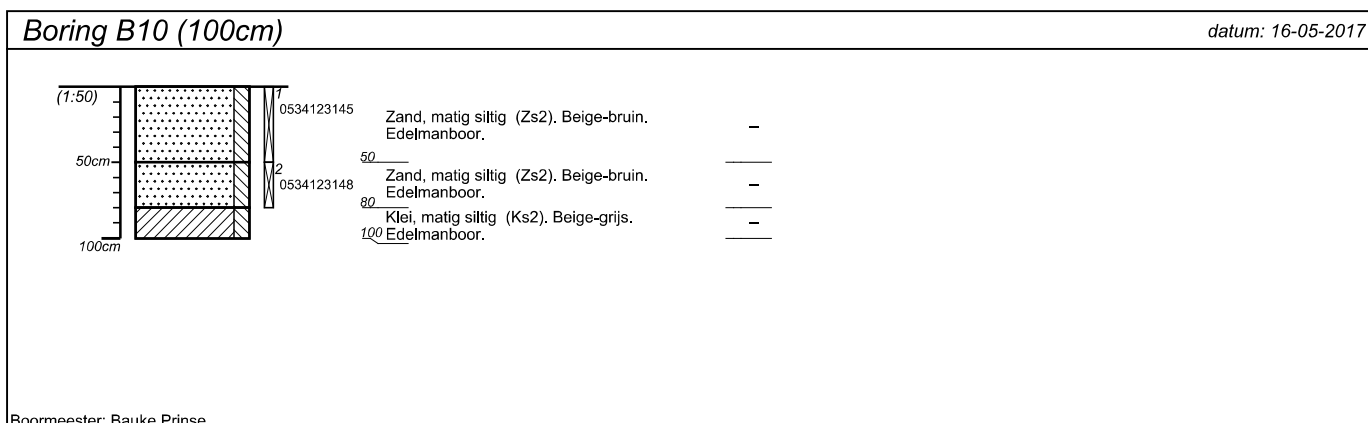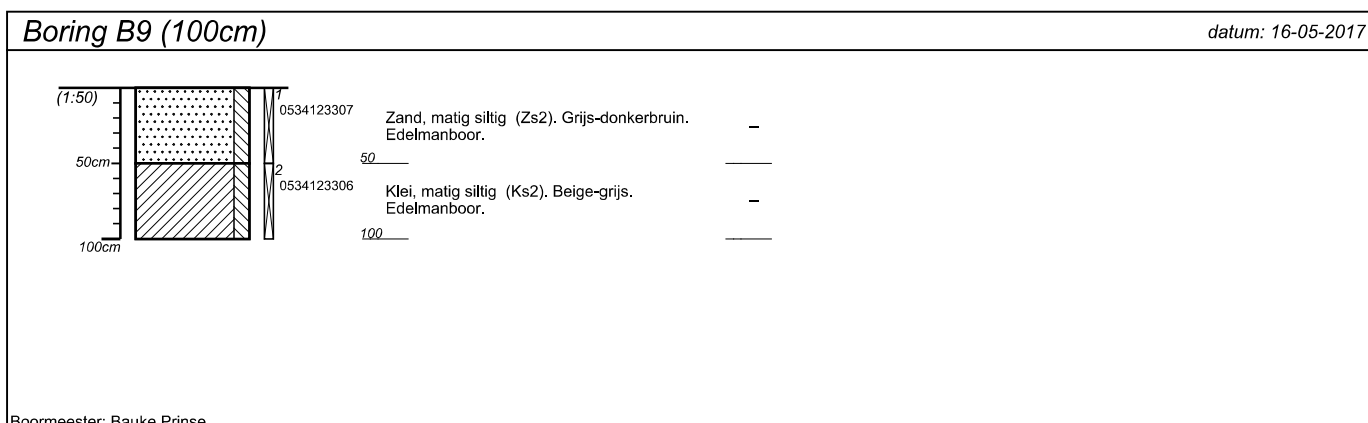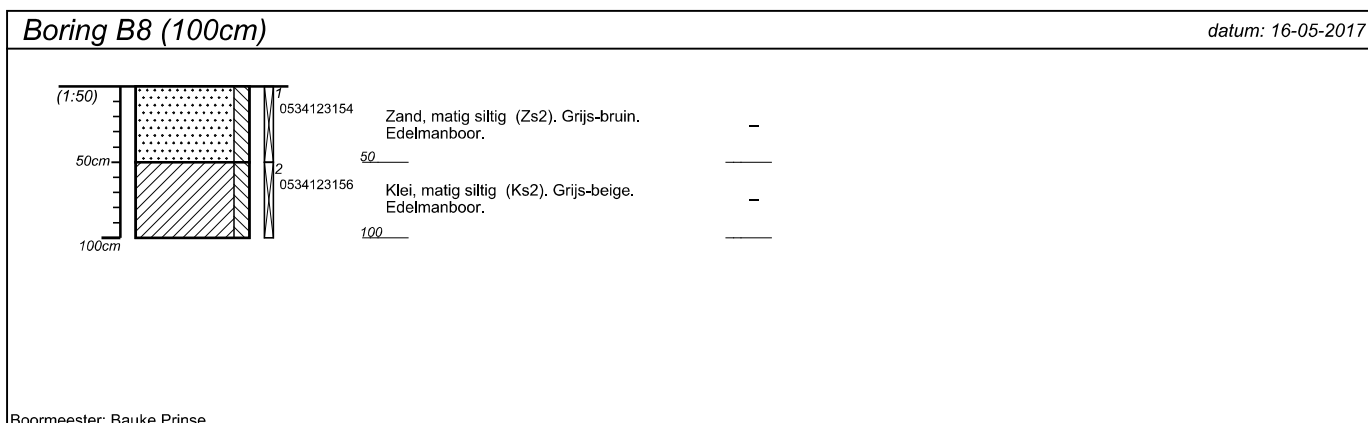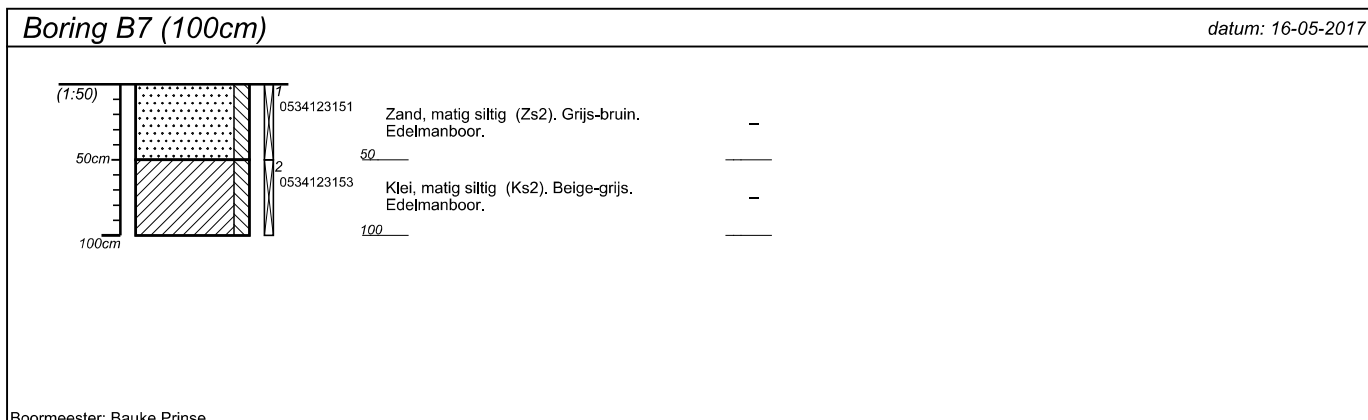

projectnummer 1296.14.171	blad 3/4	locatieadres	
locatie Zondereigensebaan 6 te Baarle-Nassau		postcode / plaats	
opdrachtgever			
bureau MBS		land	

Boring B11 (100cm)


datum: 16-05-2017

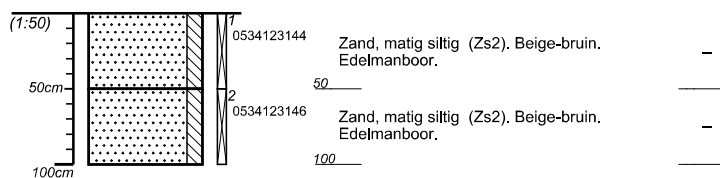

Boormeester: Bauke Prinse

Boring B12 (100cm)

datum: 16-05-2017

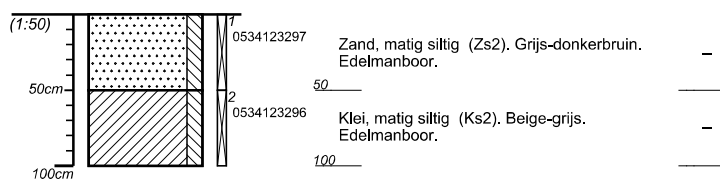


Boormeester: Bauke Prinse


projectnummer 1296.14.171	blad 4/4	locatieadres	
locatie Zondereigensebaan 6 te Baarle-Nassau			
opdrachtgever		postcode / plaats	
bureau MBS		land	

Classificaties volgens de (Lutum+Silt)-Zand-Grind-driehoek

Grind

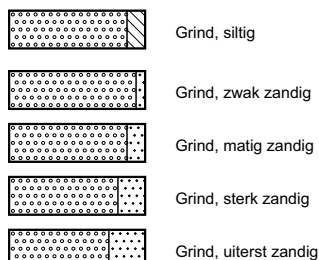


Grind als toevoeging

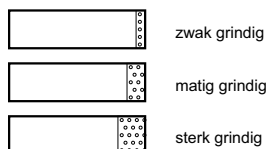


Classificaties volgens de OS-Lutum-(Silt+Zand)-driehoek


Veen

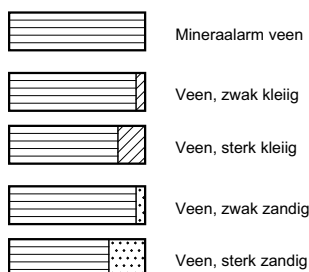

Veen als toevoeging

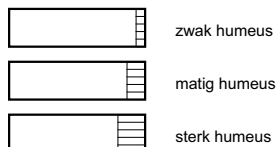


Peilbuizen

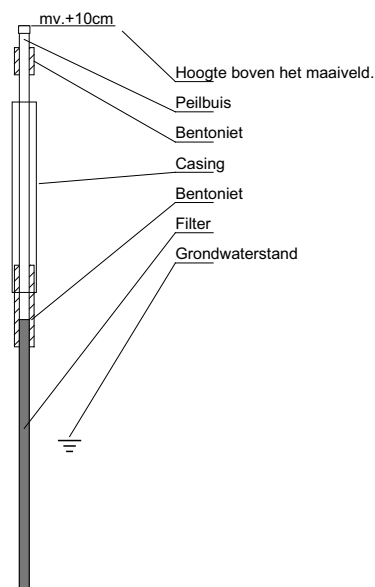


Classificaties volgens de Lutum-Silt-Zand-driehoek


Klei

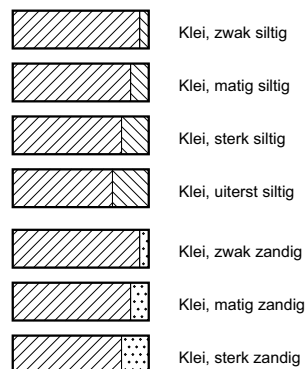


Zand

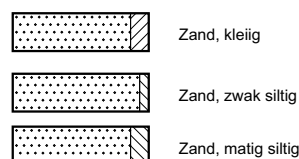


Leem

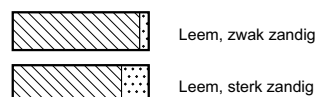

Bijzondere lagen

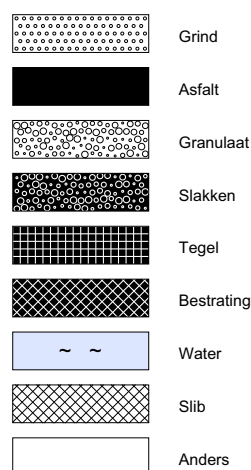

Monsters

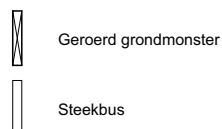

Detectie

Olief/water-reactie

- 1 = zwak
- 2 = matig
- 3 = sterk
- 4 = uiterst

PID waarden

- < 0,2 ppm
- 0,2 - 1,0 ppm
- 1,0 - 2,0 ppm
- 2,0 - 10 ppm
- > 10 ppm

Moerdijk Bodemsanering B.V.	Code: Revisie: Datum: Pagina:	FO-32 2 14-02-2017 1 van 1
FORMULIER	Autorisatie:	
Onafhankelijkheidsverklaring kritische functie	Paraaf:	

Onafhankelijkheidsverklaring kritische functie

Algemeen

Projectnummer: 1296.14.171
Locatie: Zondereigensebaan 6 te Baarle-Nassau

BRL

BRL 2000	Procescertificaat veldwerk bij milieuhygiënisch bodemonderzoek	X
BRL 6000	Procescertificaat milieukundige begeleiding van (water)bodemsaneringen en nazorg	

Protocol

2001	Plaatsen van handboringen en peilbuizen, maken van boorbeschrijvingen, nemen van grondmonsters en waterpassen	X
2002	Het nemen van grondwatermonsters	X
2018	Maaiveldinspectie en monsterneming van asbest in bodem	
6001	Milieukundige begeleiding landbodemsanering met conventionele methoden en nazorg	

Verklaring	Ja	Nee	Naam	Handtekening
Ik verklaar dat de werkzaamheden onafhankelijk van de opdrachtgever zijn uitgevoerd conform de eisen uit de hierboven aangekruiste BRL en de daarbij behorende protocollen.	X		B. Prinse	

BIJLAGE 3

ANALYSERESULTATEN EN TOETSINGSWAARDEN

BoToVa T12 Toetsing Wbb grond

Projectnummer 1296.14.171
 Projectnaam Zondereigensebaan 6 te Baarle-Nassau
 Ordernummer 1296.14.171.01
 Datum monstername 16-05-2017
 Monstername Bauke Prinse
 Certificaatnummer 2017063484
 Startdatum 16-05-2017
 Rapportagedatum 23-05-2017

Analyse	Eenheid	1	GSSD	Oordeel	RG	AW	T	I
Bodemtype correctie								
Organische stof		2,8						
Korrelgrootte < 2 µm (Lutum)		8,7						
Voorbehandeling								
Cryogeen malen AS3000		Uitgevoerd						
Bodemkundige analyses								
Droge stof	% (m/m)	90,3	90,3					
Organische stof	% (m/m) ds	2,8	2,8					
Gloeirest	% (m/m) ds	96,6						
Korrelgrootte < 2 µm (Lutum)	% (m/m) ds	8,7	8,7					
Metalen								
Barium (Ba)	mg/kg ds	<20	29,52		20	190	555	920
Cadmium (Cd)	mg/kg ds	<0,20	0,2115	-	0,2	0,6	6,8	13
Kobalt (Co)	mg/kg ds	<3,0	4,261	-	3	15	103	190
Koper (Cu)	mg/kg ds	7,8	12,82	-	5	40	115	190
Kwik (Hg)	mg/kg ds	<0,050	0,0451	-	0,05	0,15	18,1	36
Molybdeen (Mo)	mg/kg ds	<1,5	1,05	-	1,5	1,5	95,8	190
Nikkel (Ni)	mg/kg ds	<4,0	5,241	-	4	35	67,5	100
Lood (Pb)	mg/kg ds	12	16,59	-	10	50	290	530
Zink (Zn)	mg/kg ds	29	50,56	-	20	140	430	720
Minerale olie								
Minerale olie (C10-C12)	mg/kg ds	<3,0						
Minerale olie (C12-C16)	mg/kg ds	<5,0						
Minerale olie (C16-C21)	mg/kg ds	<5,0						
Minerale olie (C21-C30)	mg/kg ds	<11						
Minerale olie (C30-C35)	mg/kg ds	6,1						
Minerale olie (C35-C40)	mg/kg ds	<6,0						
Minerale olie totaal (C10-C40)	mg/kg ds	<35	87,5	-	35	190	2600	5000
Polychloorbifenylen, PCB								
PCB 28	mg/kg ds	<0,0010	0,0025					
PCB 52	mg/kg ds	<0,0010	0,0025					
PCB 101	mg/kg ds	<0,0010	0,0025					
PCB 118	mg/kg ds	<0,0010	0,0025					
PCB 138	mg/kg ds	<0,0010	0,0025					
PCB 153	mg/kg ds	<0,0010	0,0025					
PCB 180	mg/kg ds	<0,0010	0,0025					
PCB (som 7) (factor 0,7)	mg/kg ds	0,0049	0,0175	-	0,007	0,02	0,51	1
Polycyclische Aromatische Koolwaterstoffen, PAH								
Naftaleen	mg/kg ds	<0,050	0,035					
Fenantheen	mg/kg ds	<0,050	0,035					
Anthraceen	mg/kg ds	<0,050	0,035					
Fluorantheen	mg/kg ds	<0,050	0,035					
Benzo(a)anthraceen	mg/kg ds	<0,050	0,035					
Chryseen	mg/kg ds	<0,050	0,035					
Benzo(k)fluorantheen	mg/kg ds	<0,050	0,035					
Benzo(a)pyreen	mg/kg ds	<0,050	0,035					
Benzo(ghi)peryleen	mg/kg ds	<0,050	0,035					
Indeno(123-cd)pyreen	mg/kg ds	<0,050	0,035					
PAK VROM (10) (factor 0,7)	mg/kg ds	0,35	0,35	-	0,35	1,5	20,8	40

Legenda								
----------------	--	--	--	--	--	--	--	--

Nr. Analytico-nr Monster
 1 9539344 AM001: B6.1+B5.1+B4.1+B3.1+B12.1+B7.1

Eindoordeel: Voldoet aan Achtergrondwaarde

Gebruikte afkortingen

- kleiner dan of gelijk aan Achtergrondwaarde
 * groter dan Achtergrondwaarde
 ** groter dan Tussenwaarde
 *** groter dan Interventiewaarde

GSSD Gestandaardiseerd gehalte
 RG Vereiste Rapportagegrens
 AW Achtergrondwaarde
 T Tussenwaarde
 I Interventiewaarde

Deze toetsing is uitgevoerd met behulp van BoToVa.

Zie voor info: <http://www.rwsleefomgeving.nl/onderwerpen/bodem-ondergrond/bbk/instrumenten/botova/>

BoToVa T12 Toetsing Wbb grond

Projectnummer 1296.14.171
 Projectnaam Zondereigensebaan 6 te Baarle-Nassau
 Ordernummer 1296.14.171.01
 Datum monstername 16-05-2017
 Monstername Bauke Prinse
 Certificaatnummer 2017063484
 Startdatum 16-05-2017
 Rapportagedatum 23-05-2017

Analyse	Eenheid	2	GSSD	Oordeel	RG	AW	T	I
Bodemtype correctie								
Organische stof		2,4						
Korrelgrootte < 2 µm (Lutum)		9,1						
Voorbehandeling								
Cryogeen malen AS3000		Uitgevoerd						
Bodemkundige analyses								
Droge stof	% (m/m)	90	90					
Organische stof	% (m/m) ds	2,4	2,4					
Gloeirest	% (m/m) ds	96,9						
Korrelgrootte < 2 µm (Lutum)	% (m/m) ds	9,1	9,1					
Metalen								
Barium (Ba)	mg/kg ds	<20	28,74		20	190	555	920
Cadmium (Cd)	mg/kg ds	<0,20	0,2138	-	0,2	0,6	6,8	13
Kobalt (Co)	mg/kg ds	<3,0	4,156	-	3	15	103	190
Koper (Cu)	mg/kg ds	6,6	10,85	-	5	40	115	190
Kwik (Hg)	mg/kg ds	<0,050	0,0449	-	0,05	0,15	18,1	36
Molybdeen (Mo)	mg/kg ds	<1,5	1,05	-	1,5	1,5	95,8	190
Nikkel (Ni)	mg/kg ds	<4,0	5,131	-	4	35	67,5	100
Lood (Pb)	mg/kg ds	<10	9,675	-	10	50	290	530
Zink (Zn)	mg/kg ds	27	46,72	-	20	140	430	720
Minerale olie								
Minerale olie (C10-C12)	mg/kg ds	<3,0						
Minerale olie (C12-C16)	mg/kg ds	<5,0						
Minerale olie (C16-C21)	mg/kg ds	<5,0						
Minerale olie (C21-C30)	mg/kg ds	<11						
Minerale olie (C30-C35)	mg/kg ds	6						
Minerale olie (C35-C40)	mg/kg ds	<6,0						
Minerale olie totaal (C10-C40)	mg/kg ds	<35	102,1	-	35	190	2600	5000
Polychloorbifenylen, PCB								
PCB 28	mg/kg ds	<0,0010	0,0029					
PCB 52	mg/kg ds	<0,0010	0,0029					
PCB 101	mg/kg ds	<0,0010	0,0029					
PCB 118	mg/kg ds	<0,0010	0,0029					
PCB 138	mg/kg ds	<0,0010	0,0029					
PCB 153	mg/kg ds	<0,0010	0,0029					
PCB 180	mg/kg ds	<0,0010	0,0029					
PCB (som 7) (factor 0,7)	mg/kg ds	0,0049	0,0204	-	0,007	0,02	0,51	1
Polycyclische Aromatische Koolwaterstoffen, PAH								
Naftaleen	mg/kg ds	<0,050	0,035					
Fenantheen	mg/kg ds	<0,050	0,035					
Anthraceen	mg/kg ds	<0,050	0,035					
Fluorantheen	mg/kg ds	<0,050	0,035					
Benzo(a)anthraceen	mg/kg ds	<0,050	0,035					
Chryseen	mg/kg ds	<0,050	0,035					
Benzo(k)fluorantheen	mg/kg ds	<0,050	0,035					
Benzo(a)pyreen	mg/kg ds	<0,050	0,035					
Benzo(ghi)peryleen	mg/kg ds	<0,050	0,035					
Indeno(123-cd)pyreen	mg/kg ds	<0,050	0,035					
PAK VROM (10) (factor 0,7)	mg/kg ds	0,35	0,35	-	0,35	1,5	20,8	40

Legenda

Nr. Analytico-nr Monster
 2 9539345 AM002: B9.1+B2.1+B1.1+B11.1+B10.1+B8.1

Eindoordeel: Voldoet aan Achtergrondwaarde

Gebruikte afkortingen

- kleiner dan of gelijk aan Achtergrondwaarde
 * groter dan Achtergrondwaarde
 ** groter dan Tussenwaarde
 *** groter dan Interventiewaarde

GSSD Gestandaardiseerd gehalte
 RG Vereiste Rapportagegrens
 AW Achtergrondwaarde
 T Tussenwaarde
 I Interventiewaarde

Deze toetsing is uitgevoerd met behulp van BoToVa.

Zie voor info: <http://www.rwsleefomgeving.nl/onderwerpen/bodem-ondergrond/bbk/instrumenten/botova/>

BoToVa T12 Toetsing Wbb grond

Projectnummer 1296.14.171
 Projectnaam Zondereigensebaan 6 te Baarle-Nassau
 Ordernummer 1296.14.171.01
 Datum monstername 16-05-2017
 Monstername Bauke Prinse
 Certificaatnummer 2017063484
 Startdatum 16-05-2017
 Rapportagedatum 23-05-2017

Analyse	Eenheid	3	GSSD	Oordeel	RG	AW	T	I
Bodemtype correctie								
Organische stof		1,8						
Korrelgrootte < 2 µm (Lutum)		22,1						
Voorbehandeling								
Cryogeen malen AS3000		Uitgevoerd						
Bodemkundige analyses								
Droge stof	% (m/m)	85,7	85,7					
Organische stof	% (m/m) ds	1,8	1,8					
Gloeirest	% (m/m) ds	96,7						
Korrelgrootte < 2 µm (Lutum)	% (m/m) ds	22,1	22,1					
Metalen								
Barium (Ba)	mg/kg ds	<20	15,44		20	190	555	920
Cadmium (Cd)	mg/kg ds	<0,20	0,1842	-	0,2	0,6	6,8	13
Kobalt (Co)	mg/kg ds	<3,0	2,308	-	3	15	103	190
Koper (Cu)	mg/kg ds	<5,0	4,277	-	5	40	115	190
Kwik (Hg)	mg/kg ds	<0,050	0,0379	-	0,05	0,15	18,1	36
Molybdeen (Mo)	mg/kg ds	<1,5	1,05	-	1,5	1,5	95,8	190
Nikkel (Ni)	mg/kg ds	5,2	5,67	-	4	35	67,5	100
Lood (Pb)	mg/kg ds	<10	8,03	-	10	50	290	530
Zink (Zn)	mg/kg ds	<20	16,43	-	20	140	430	720
Minerale olie								
Minerale olie (C10-C12)	mg/kg ds	<3,0						
Minerale olie (C12-C16)	mg/kg ds	<5,0						
Minerale olie (C16-C21)	mg/kg ds	<5,0						
Minerale olie (C21-C30)	mg/kg ds	<11						
Minerale olie (C30-C35)	mg/kg ds	<5,0						
Minerale olie (C35-C40)	mg/kg ds	<6,0						
Minerale olie totaal (C10-C40)	mg/kg ds	<35	122,5	-	35	190	2600	5000
Polychloorbifenylen, PCB								
PCB 28	mg/kg ds	<0,0010	0,0035					
PCB 52	mg/kg ds	<0,0010	0,0035					
PCB 101	mg/kg ds	<0,0010	0,0035					
PCB 118	mg/kg ds	<0,0010	0,0035					
PCB 138	mg/kg ds	<0,0010	0,0035					
PCB 153	mg/kg ds	<0,0010	0,0035					
PCB 180	mg/kg ds	<0,0010	0,0035					
PCB (som 7) (factor 0,7)	mg/kg ds	0,0049	0,0245	-	0,007	0,02	0,51	1
Polycyclische Aromatische Koolwaterstoffen, PAH								
Naftaleen	mg/kg ds	<0,050	0,035					
Fenantheen	mg/kg ds	<0,050	0,035					
Anthraceen	mg/kg ds	<0,050	0,035					
Fluorantheen	mg/kg ds	<0,050	0,035					
Benzo(a)anthraceen	mg/kg ds	<0,050	0,035					
Chryseen	mg/kg ds	<0,050	0,035					
Benzo(k)fluorantheen	mg/kg ds	<0,050	0,035					
Benzo(a)pyreen	mg/kg ds	<0,050	0,035					
Benzo(ghi)peryleen	mg/kg ds	<0,050	0,035					
Indeno(123-cd)pyreen	mg/kg ds	<0,050	0,035					
PAK VROM (10) (factor 0,7)	mg/kg ds	0,35	0,35	-	0,35	1,5	20,8	40

Legenda								
----------------	--	--	--	--	--	--	--	--

Nr. Analytico-nr Monster
 3 9539346 AM003: B9.2+B8.2+B7.2+B4.2+B2.2+B1.2+B12.2

Eindoordeel: Voldoet aan Achtergrondwaarde

Gebruikte afkortingen

- kleiner dan of gelijk aan Achtergrondwaarde
 * groter dan Achtergrondwaarde
 ** groter dan Tussenwaarde
 *** groter dan Interventiewaarde

GSSD Gestandaardiseerd gehalte
 RG Vereiste Rapportagegrens
 AW Achtergrondwaarde
 T Tussenwaarde
 I Interventiewaarde

Deze toetsing is uitgevoerd met behulp van BoToVa.

Zie voor info: <http://www.rwsleefomgeving.nl/onderwerpen/bodem-ondergrond/bbk/instrumenten/botova/>

BoToVa T13 Toetsing Wbb grondwater (ondiep)

Projectnummer 1296.14.171
 Projectnaam Zondereigensebaan 6 te Baarle-Nassau
 Ordernummer 1296.14.171.02
 Datum monstername 23-05-2017
 Monstername Bauke Prinse
 Certificaatnummer 2017066900
 Startdatum 23-05-2017
 Rapportagedatum 30-05-2017

Analyse	Eenheid	1	GSSD	Oordeel	RG	S	T	I
Metalen								
Barium (Ba)	µg/L	95	95	*	20	50	338	625
Cadmium (Cd)	µg/L	<0,20	0,14	-	0,2	0,4	3,2	6
Kobalt (Co)	µg/L	7,2	7,2	-	2	20	60	100
Koper (Cu)	µg/L	<2,0	1,4	-	2	15	45	75
Kwik (Hg)	µg/L	<0,050	0,035	-	0,05	0,05	0,175	0,3
Molybdeen (Mo)	µg/L	<2,0	1,4	-	2	5	153	300
Nikkel (Ni)	µg/L	31	31	*	3	15	45	75
Lood (Pb)	µg/L	<2,0	1,4	-	2	15	45	75
Zink (Zn)	µg/L	89	89	*	10	65	433	800
Vluchtige Aromatische Koolwaterstoffen								
Benzeen	µg/L	<0,20	0,14	-	0,2	0,2	15,1	30
Tolueen	µg/L	<0,20	0,14	-	0,2	7	504	1000
Ethylbenzeen	µg/L	<0,20	0,14	-	0,2	4	77	150
o-Xyleen	µg/L	<0,10	0,07	-	-	-	-	-
m,p-Xyleen	µg/L	<0,20	0,14	-	-	-	-	-
Xylenen (som) factor 0,7	µg/L	0,21	0,21	-	0,2	0,2	35,1	70
BTEX (som)	µg/L	<0,90	-	-	-	-	-	-
Naftaleen	µg/L	0,32	0,32	*	0,02	0,01	35	70
Styreen	µg/L	<0,20	0,14	-	0,2	6	153	300
Vluchtige organische halogeenkoolwaterstoffen								
Dichloormethaan	µg/L	<0,20	0,14	-	0,2	0,01	500	1000
Trichloormethaan	µg/L	<0,20	0,14	-	0,2	6	203	400
Tetrachloormethaan	µg/L	<0,10	0,07	-	0,1	0,01	5	10
Trichlooretheen	µg/L	<0,20	0,14	-	0,2	24	262	500
Tetrachlooretheen	µg/L	<0,10	0,07	-	0,1	0,01	20	40
1,1-Dichloorethaan	µg/L	<0,20	0,14	-	0,2	7	454	900
1,2-Dichloorethaan	µg/L	<0,20	0,14	-	0,2	7	204	400
1,1,1-Trichloorethaan	µg/L	<0,10	0,07	-	0,1	0,01	150	300
1,1,2-Trichloorethaan	µg/L	<0,10	0,07	-	0,1	0,01	65	130
cis 1,2-Dichlooretheen	µg/L	<0,10	0,07	-	-	-	-	-
trans 1,2-Dichlooretheen	µg/L	<0,10	0,07	-	-	-	-	-
CKW (som)	µg/L	<1,6	-	-	-	-	-	-
Tribroommethaan	µg/L	<0,20	0,14	-	-	-	-	630
Vinylchloride	µg/L	<0,10	0,07	-	0,2	0,01	2,5	5
1,1-Dichlooretheen	µg/L	<0,10	0,07	-	0,1	0,01	5	10
1,2-Dichloorethenen (Som) factor 0,7	µg/L	0,14	0,14	-	0,2	0,01	10	20
1,1-Dichloorpropaan	µg/L	<0,20	0,14	-	-	-	-	-
1,2-Dichloorpropaan	µg/L	<0,20	0,14	-	-	-	-	-
1,3-Dichloorpropaan	µg/L	<0,20	0,14	-	-	-	-	-
Dichloorpropanen som factor 0.7	µg/L	0,42	0,42	-	0,6	0,8	40,4	80
Minerale olie								
Minerale olie (C10-C12)	µg/L	<10	-	-	-	-	-	-
Minerale olie (C12-C16)	µg/L	<10	-	-	-	-	-	-
Minerale olie (C16-C21)	µg/L	<10	-	-	-	-	-	-
Minerale olie (C21-C30)	µg/L	<15	-	-	-	-	-	-
Minerale olie (C30-C35)	µg/L	<10	-	-	-	-	-	-
Minerale olie (C35-C40)	µg/L	<10	-	-	-	-	-	-
Minerale olie totaal (C10-C40)	µg/L	<50	35	-	50	50	325	600
Extra parameters								
som 16 aromatische oplosmiddelen	µg/L	-	-	0,77 Geen oordeel mogelijk	-	-	-	-

Legenda

Nr. Analytico-nr Monster
 1 9550112 AM001: B1-PB1

Eindoordeel: Overschrijding Streefwaarde

Gebruikte afkortingen

- kleiner dan of gelijk aan Streefwaarde
 * groter dan Streefwaarde
 ** groter dan Tussenwaarde
 *** groter dan Interventiewaarde

GSSD Gestandaardiseerd gehalte
 RG Vereiste Rapportagegrens
 S Streefwaarde
 T Tussenwaarde
 I Interventiewaarde

Deze toetsing is uitgevoerd met behulp van BoToVa.

Zie voor info: <http://www.rwsleefomgeving.nl/onderwerpen/bodem-ondergrond/bbk/instrumenten/botova/>

Moerdijk Bodemsanering
T.a.v. Bauke Prinse
Slingerbeek 26
8033 DK ZWOLLE

Analysecertificaat

Datum: 23-May-2017

Hierbij ontvangt u de resultaten van het navolgende laboratoriumonderzoek.

Certificaatnummer/Versie	2017063484/1
Uw project/verslagnummer	1296.14.171
Uw projectnaam	Zondereigensebaan 6 te Baarle-Nassau
Uw ordernummer	1296.14.171.01
Monster(s) ontvangen	16-May-2017

Dit certificaat mag uitsluitend in zijn geheel worden gereproduceerd.
De analyse resultaten hebben alleen betrekking op het beproefde object.

De grondmonsters worden tot 4 weken na datum ontvangst bewaard en watermonsters tot 2 weken na datum ontvangst. Zonder tegenbericht worden de monsters nadien afgevoerd.
Indien de monsters langer bewaard dienen te blijven verzoeken wij U dit exemplaar uiterlijk 1 werkdag voor afloop van de standaardbewaarperiode ondertekend aan ons te retourneren. Voor de kosten van het langer bewaren van monsters verwijzen wij naar de prijslijst.

Bewaren tot:

Datum:

Naam:

Handtekening:

Wij vertrouwen erop uw opdracht hiermee naar verwachting te hebben uitgevoerd, mocht U naar aanleiding van dit analysecertificaat nog vragen hebben verzoeken wij U contact op te nemen met de afdeling Verkoop en Advies.

Met vriendelijke groet,

Eurofins Analytico B.V.



Ing. A. Veldhuizen
Technical Manager

Eurofins Analytico B.V.

Gildeweg 42-46
3771 NB Barneveld
P.O. Box 459
3770 AL Barneveld NL

Tel. +31 (0)34 242 63 00
Fax +31 (0)34 242 63 99
E-mail info-env@eurofins.nl
Site www.eurofins.nl

BNP Paribas S.A. 227 9245 25
IBAN: NL71BNPA0227924525
BIC: BNPA NL2A
KvK/CoC No. 09088623
BTW/VAT No. NL 8043.14.883.B01

Eurofins Analytico B.V. is ISO 14001: 2004 gecertificeerd door TÜV en erkend door het Vlaamse Gewest (OVAM en Dep. Omgeving), het Brusselse Gewest (BIM), het Waalse Gewest (DGRNE-OWD) en door de overheid van Luxemburg (MEV).

Analysecertificaat

Uw project/verslagnummer	1296.14.171	Certificaatnummer/Versie	2017063484/1
Uw projectnaam	Zondereigensebaan 6 te Baarle-Nassau	Startdatum	16-May-2017
Uw ordernummer	1296.14.171.01	Rapportagedatum	23-May-2017/09:05
Monsternemer	Bauke Prinse	Bijlage	A, B, C
Monstermatrix	Grond (AS3000)	Pagina	1/2

Analyse	Eenheid	1	2	3
Voorbehandeling				
Cryogeen malen AS3000		Uitgevoerd	Uitgevoerd	Uitgevoerd
Bodemkundige analyses				
S Droge stof	% (m/m)	90.3	90.0	85.7
S Organische stof	% (m/m) ds	2.8	2.4	1.8
Q Gloeirest	% (m/m) ds	96.6	96.9	96.7
S Korrelgrootte < 2 µm (Lutum)	% (m/m) ds	8.7	9.1	22.1
Metalen				
S Barium (Ba)	mg/kg ds	<20	<20	<20
S Cadmium (Cd)	mg/kg ds	<0.20	<0.20	<0.20
S Kobalt (Co)	mg/kg ds	<3.0	<3.0	<3.0
S Koper (Cu)	mg/kg ds	7.8	6.6	<5.0
S Kwik (Hg)	mg/kg ds	<0.050	<0.050	<0.050
S Molybdeen (Mo)	mg/kg ds	<1.5	<1.5	<1.5
S Nikkel (Ni)	mg/kg ds	<4.0	<4.0	5.2
S Lood (Pb)	mg/kg ds	12	<10	<10
S Zink (Zn)	mg/kg ds	29	27	<20
Minerale olie				
Minerale olie (C10-C12)	mg/kg ds	<3.0	<3.0	<3.0
Minerale olie (C12-C16)	mg/kg ds	<5.0	<5.0	<5.0
Minerale olie (C16-C21)	mg/kg ds	<5.0	<5.0	<5.0
Minerale olie (C21-C30)	mg/kg ds	<11	<11	<11
Minerale olie (C30-C35)	mg/kg ds	6.1	6.0	<5.0
Minerale olie (C35-C40)	mg/kg ds	<6.0	<6.0	<6.0
S Minerale olie totaal (C10-C40)	mg/kg ds	<35	<35	<35
Polychloorbifenylen, PCB				
S PCB 28	mg/kg ds	<0.0010	<0.0010	<0.0010
S PCB 52	mg/kg ds	<0.0010	<0.0010	<0.0010
S PCB 101	mg/kg ds	<0.0010	<0.0010	<0.0010
S PCB 118	mg/kg ds	<0.0010	<0.0010	<0.0010

Nr.	Monsteromschrijving	Datum monstername	Monster nr.
1	AM001: B6.1+B5.1+B4.1+B3.1+B12.1+B7.1	16-May-2017	9539344
2	AM002: B9.1+B2.1+B1.1+B11.1+B10.1+B8.1	16-May-2017	9539345
3	AM003: B9.2+B8.2+B7.2+B4.2+B2.2+B1.2+B12.2	16-May-2017	9539346

Q: door RvA geaccrediteerde verrichting
A: AP04 erkende verrichting
S: AS 3000 erkende verrichting
V: VLAREL erkende verrichting
M: MCERTS erkend

Eurofins Analytico B.V.

Gildeweg 42-46
3771 NB Barneveld
P.O. Box 459
3770 AL Barneveld NL
Tel. +31 (0)34 242 63 00
Fax +31 (0)34 242 63 99
E-mail info-env@eurofins.nl
Site www.eurofins.nl

BNP Paribas S.A. 227 9245 25
IBAN: NL71BNPA0227924525
BIC: BNPANL2A
KvK/CoC No. 09088623
BTW/VAT No. NL 8043.14.883.B01

Dit certificaat mag uitsluitend in zijn geheel worden gereproduceerd.
Eurofins Analytico B.V. is ISO 14001: 2004 gecertificeerd door TÜV en erkend door het Vlaamse Gewest (OVAM en Dep. Omgeving), het Brusselse Gewest (BIM), het Waalse Gewest (DGRNE-OWD) en door de overheid van Luxemburg (MEV).

Analysecertificaat

Uw project/verslagnummer	1296.14.171	Certificaatnummer/Versie	2017063484/1
Uw projectnaam	Zondereigensebaan 6 te Baarle-Nassau	Startdatum	16-May-2017
Uw ordernummer	1296.14.171.01	Rapportagedatum	23-May-2017/09:05
Monsternemer	Bauke Prinse	Bijlage	A, B, C
Monstermatrix	Grond (AS3000)	Pagina	2/2

Analyse	Eenheid	1	2	3
S PCB 138	mg/kg ds	<0.0010	<0.0010	<0.0010
S PCB 153	mg/kg ds	<0.0010	<0.0010	<0.0010
S PCB 180	mg/kg ds	<0.0010	<0.0010	<0.0010
S PCB (som 7) (factor 0,7)	mg/kg ds	0.0049 ¹⁾	0.0049 ¹⁾	0.0049 ¹⁾
Polycyclische Aromatische Koolwaterstoffen, PAK				
S Naftaleen	mg/kg ds	<0.050	<0.050	<0.050
S Fenanthreen	mg/kg ds	<0.050	<0.050	<0.050
S Anthraceen	mg/kg ds	<0.050	<0.050	<0.050
S Fluorantheen	mg/kg ds	<0.050	<0.050	<0.050
S Benzo(a)anthraceen	mg/kg ds	<0.050	<0.050	<0.050
S Chryseen	mg/kg ds	<0.050	<0.050	<0.050
S Benzo(k)fluorantheen	mg/kg ds	<0.050	<0.050	<0.050
S Benzo(a)pyreen	mg/kg ds	<0.050	<0.050	<0.050
S Benzo(ghi)peryleen	mg/kg ds	<0.050	<0.050	<0.050
S Indeno(123-cd)pyreen	mg/kg ds	<0.050	<0.050	<0.050
S PAK VROM (10) (factor 0,7)	mg/kg ds	0.35 ¹⁾	0.35 ¹⁾	0.35 ¹⁾

Nr.	Monsteromschrijving	Datum monstername	Monster nr.
1	AM001: B6.1+B5.1+B4.1+B3.1+B12.1+B7.1	16-May-2017	9539344
2	AM002: B9.1+B2.1+B1.1+B11.1+B10.1+B8.1	16-May-2017	9539345
3	AM003: B9.2+B8.2+B7.2+B4.2+B2.2+B1.2+B12.2	16-May-2017	9539346

Q: door RvA geaccrediteerde verrichting
 R: AP04 erkende verrichting
 S: AS 3000 erkende verrichting
 V: VLAREL erkende verrichting
 M: MCERTS erkend

Akkoord
 Pr.coörd.

VA

Eurofins Analytico B.V.

Gildeweg 42-46
 3771 NB Barneveld
 P.O. Box 459
 3770 AL Barneveld NL
 Tel. +31 (0)34 242 63 00
 Fax +31 (0)34 242 63 99
 E-mail info-env@eurofins.nl
 Site www.eurofins.nl

BNP Paribas S.A. 227 9245 25
 IBAN: NL71BNPA0227924525
 BIC: BNPA NL2A
 KvK/CoC No. 09088623
 BTW/VAT No. NL 8043.14.883.B01

Dit certificaat mag uitsluitend in zijn geheel worden gereproduceerd.
 Eurofins Analytico B.V. is ISO 14001: 2004 gecertificeerd door TÜV en erkend door het Vlaamse Gewest (OVAM en Dep. Omgeving), het Brusselse Gewest (BIM), het Waalse Gewest (DGRNE-OWD) en door de overheid van Luxemburg (MEV).



TESTEN
 RvA L010

Bijlage (A) met deelmonsterinformatie behorende bij analysecertificaat 2017063484/1

Pagina 1/1


Monster nr.	Boornr	Omschrijving	Van	Tot	Barcode	Monsteromschrijving
9539344	B4.1(0-50)		0	50	0534123301	AM001: B6.1+B5.1+B4.1+B3.1+B
9539344	B5.1(0-50)		0	50	0534123299	
9539344	B6.1(0-50)		0	50	0534123302	
9539344	B7.1(0-50)		0	50	0534123151	
9539344	B12.1(0-50)		0	50	0534123297	
9539344	B3.1(0-50)		0	50	0534123305	AM002: B9.1+B2.1+B1.1+B11.1+
9539345	B1.1(0-50)		0	50	0534123147	
9539345	B8.1(0-50)		0	50	0534123154	
9539345	B9.1(0-50)		0	50	0534123307	
9539345	B10.1(0-50)		0	50	0534123145	
9539345	B11.1(0-50)		0	50	0534123144	AM003: B9.2+B8.2+B7.2+B4.2+B
9539345	B2.1(0-50)		0	50	0534123295	
9539346	B4.2(50-100)		50	100	0534123300	
9539346	B7.2(50-100)		50	100	0534123153	
9539346	B1.2(50-100)		50	100	0534123149	
9539346	B8.2(50-100)		50	100	0534123156	
9539346	B9.2(50-100)		50	100	0534123306	
9539346	B12.2(50-100)		50	100	0534123296	
9539346	B2.2(50-100)		50	100	0534123294	

Eurofins Analytico B.V.

Gildeweg 42-46
3771 NB Barneveld
P.O. Box 459
3770 AL Barneveld NL
Tel. +31 (0)34 242 63 00
Fax +31 (0)34 242 63 99
E-mail info-env@eurofins.nl
Site www.eurofins.nl

BNP Paribas S.A. 227 9245 25
IBAN: NL71BNPA0227924525
BIC: BNPANL2A
KvK/CoC No. 09088623
BTW/VAT No. NL 8043.14.883.B01

Eurofins Analytico B.V. is ISO 14001: 2004 gecertificeerd door TÜV en erkend door het Vlaamse Gewest (OVAM en Dep. Omgeving), het Brusselse Gewest (BIM), het Waalse Gewest (DGRNE-OWD) en door de overheid van Luxemburg (MEV).

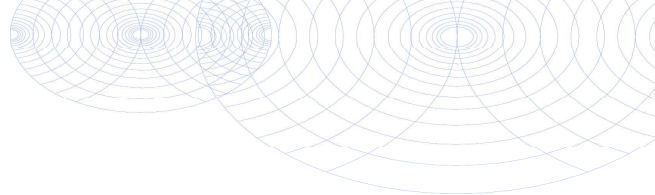**Bijlage (B) met opmerkingen behorende bij analysecertificaat 2017063484/1**

Pagina 1/1

Opmerking 1)De toetswaarde van de som is gelijk aan de sommatie van $0,7 \cdot RG$ **Eurofins Analytico B.V.**

Gildeweg 42-46 Tel. +31 (0)34 242 63 00
3771 NB Barneveld Fax +31 (0)34 242 63 99
P.O. Box 459 E-mail info-env@eurofins.nl
3770 AL Barneveld NL Site www.eurofins.nl

BNP Paribas S.A. 227 9245 25
IBAN: NL71BNPA0227924525
BIC: BNPNL2A
KvK/CoC No. 09088623
BTW/VAT No. NL 8043.14.883.B01

Eurofins Analytico B.V. is ISO 14001: 2004 gecertificeerd door TÜV en erkend door het Vlaamse Gewest (OVAM en Dep. Omgeving), het Brusselse Gewest (BIM), het Waalse Gewest (DGRNE-OWD) en door de overheid van Luxemburg (MEV).

Bijlage (C) met methodeverwijzingen behorende bij analysecertificaat 2017063484/1

Pagina 1/1

Analyse	Methode	Techniek	Methode referentie
Cryogeen malen AS3000	W0106	Voorbehandeling	Cf. AS3000
Droge Stof	W0104	Gravimetrie	Cf. pb 3010-2 en gw. NEN-EN 15934
Organische stof (gloeiverlies)	W0109	Gravimetrie	Cf. pb 3010-3 en cf. NEN 5754
Korrelgrootte < 2 µm (lutum)	W0171	Sedimentatie	Cf. pb 3010-4 en cf. NEN 5753
Barium (Ba)	W0423	ICP-MS	Cf. pb 3010-5 en cf. NEN-EN-ISO 17294-2
Cadmium (Cd)	W0423	ICP-MS	Cf. pb 3010-5 en cf. NEN-EN-ISO 17294-2
Kobalt (Co)	W0423	ICP-MS	Cf. pb 3010-5 en cf. NEN-EN-ISO 17294-2
Koper (Cu)	W0423	ICP-MS	Cf. pb 3010-5 en cf. NEN-EN-ISO 17294-2
Kwik (Hg)	W0423	ICP-MS	Cf. pb 3010-5 en cf. NEN-EN-ISO 17294-2
Molybdeen (Mo)	W0423	ICP-MS	Cf. pb 3010-5 en cf. NEN-EN-ISO 17294-2
Nikkel (Ni)	W0423	ICP-MS	Cf. pb 3010-5 en cf. NEN-EN-ISO 17294-2
Lood (Pb)	W0423	ICP-MS	Cf. pb 3010-5 en cf. NEN-EN-ISO 17294-2
Zink (Zn)	W0423	ICP-MS	Cf. pb 3010-5 en cf. NEN-EN-ISO 17294-2
Minerale Olie (C10-C40)	W0202	GC-FID	Cf. pb 3010-7 en gw. NEN-EN-ISO 16703
PCB (7)	W0271	GC-MS	Cf. pb 3010-8 en gw. NEN 6980
PAK (10) (VROM)	W0271	GC-MS	Cf. pb. 3010-6 en gw. NEN-ISO 18287
PAK som AS3000/AP04	W0271	GC-MS	Cf. pb. 3010-6 en gw. NEN-ISO 18287

Nadere informatie over de toegepaste onderzoeksmethoden alsmede een classificatie van de meetonzekerheid staan vermeld in ons overzicht "Specificaties analysemethoden", versie juni 2016.

Moerdijk Bodemsanering
T.a.v. Bauke Prinse
Slingerbeek 26
8033 DK ZWOLLE

Analysecertificaat

Datum: 30-May-2017

Hierbij ontvangt u de resultaten van het navolgende laboratoriumonderzoek.

Certificaatnummer/Versie	2017066900/1
Uw project/verslagnummer	1296.14.171
Uw projectnaam	Zondereigensebaan 6 te Baarle-Nassau
Uw ordernummer	1296.14.171.02
Monster(s) ontvangen	23-May-2017

Dit certificaat mag uitsluitend in zijn geheel worden gereproduceerd.
De analyse resultaten hebben alleen betrekking op het beproefde object.

De grondmonsters worden tot 4 weken na datum ontvangst bewaard en watermonsters tot 2 weken na datum ontvangst. Zonder tegenbericht worden de monsters nadien afgevoerd.
Indien de monsters langer bewaard dienen te blijven verzoeken wij U dit exemplaar uiterlijk 1 werkdag voor afloop van de standaardbewaarperiode ondertekend aan ons te retourneren. Voor de kosten van het langer bewaren van monsters verwijzen wij naar de prijslijst.

Bewaren tot:

Datum:

Naam:

Handtekening:

Wij vertrouwen erop uw opdracht hiermee naar verwachting te hebben uitgevoerd, mocht U naar aanleiding van dit analysecertificaat nog vragen hebben verzoeken wij U contact op te nemen met de afdeling Verkoop en Advies.

Met vriendelijke groet,

Eurofins Analytico B.V.



Ing. A. Veldhuizen
Technical Manager

Eurofins Analytico B.V.

Gildeweg 42-46
3771 NB Barneveld
P.O. Box 459
3770 AL Barneveld NL

Tel. +31 (0)34 242 63 00
Fax +31 (0)34 242 63 99
E-mail info-env@eurofins.nl
Site www.eurofins.nl

BNP Paribas S.A. 227 9245 25
IBAN: NL71BNPA0227924525
BIC: BNPA NL2A
KvK/CoC No. 09088623
BTW/VAT No. NL 8043.14.883.B01

Eurofins Analytico B.V. is ISO 14001: 2004 gecertificeerd door TÜV en erkend door het Vlaamse Gewest (OVAM en Dep. Omgeving), het Brusselse Gewest (BIM), het Waalse Gewest (DGRNE-OWD) en door de overheid van Luxemburg (MEV).

Analysecertificaat

Uw project/verslagnummer	1296.14.171	Certificaatnummer/Versie	2017066900/1
Uw projectnaam	Zondereigensebaan 6 te Baarle-Nassau	Startdatum	23-May-2017
Uw ordernummer	1296.14.171.02	Rapportagedatum	30-May-2017/07:46
Monsternemer	Bauke Prinse	Bijlage	A, B, C
Monstermatrix	Water (AS3000)	Pagina	1/2

Analyse	Eenheid	1
Metalen		
S Barium (Ba)	µg/L	95
S Cadmium (Cd)	µg/L	<0.20
S Kobalt (Co)	µg/L	7.2
S Koper (Cu)	µg/L	<2.0
S Kwik (Hg)	µg/L	<0.050
S Molybdeen (Mo)	µg/L	<2.0
S Nikkel (Ni)	µg/L	31
S Lood (Pb)	µg/L	<2.0
S Zink (Zn)	µg/L	89
Vluchtige Aromatische Koolwaterstoffen		
S Benzeen	µg/L	<0.20
S Toluene	µg/L	<0.20
S Ethylbenzeen	µg/L	<0.20
S o-Xyleen	µg/L	<0.10
S m,p-Xyleen	µg/L	<0.20
S Xylenen (som) factor 0,7	µg/L	0.21 ¹⁾
BTEX (som)	µg/L	<0.90
S Naftaleen	µg/L	0.32
S Styreen	µg/L	<0.20
Vluchtige organische halogeenkoolwaterstoffen		
S Dichloormethaan	µg/L	<0.20
S Trichloormethaan	µg/L	<0.20
S Tetrachloormethaan	µg/L	<0.10
S Trichlooretheen	µg/L	<0.20
S Tetrachlooretheen	µg/L	<0.10
S 1,1-Dichloorethaan	µg/L	<0.20
S 1,2-Dichloorethaan	µg/L	<0.20
S 1,1,1-Trichloorethaan	µg/L	<0.10
S 1,1,2-Trichloorethaan	µg/L	<0.10
S cis 1,2-Dichlooretheen	µg/L	<0.10
Nr. Monsteromschrijving		
1 AM001: B1-PB1	Datum monstername	Monster nr.
	23-May-2017	9550112

Q: door RvA geaccrediteerde verrichting
 R: AP04 erkende verrichting
 S: AS 3000 erkende verrichting
 V: VLAREL erkende verrichting
 M: MCERTS erkend

Dit certificaat mag uitsluitend in zijn geheel worden gereproduceerd.
 Eurofins Analytico B.V. is ISO 14001: 2004 gecertificeerd door TÜV en erkend door het Vlaamse Gewest (OVAM en Dep. Omgeving), het Brusselse Gewest (BIM), het Waalse Gewest (DGRNE-OWD) en door de overheid van Luxemburg (MEV).

Eurofins Analytico B.V.

Gildeweg 42-46 Tel. +31 (0)34 242 63 00
 3771 NB Barneveld Fax +31 (0)34 242 63 99
 P.O. Box 459 E-mail info-env@eurofins.nl
 3770 AL Barneveld NL Site www.eurofins.nl

BNP Paribas S.A. 227 9245 25
 IBAN: NL71BNPA0227924525
 BIC: BNPANL2A
 KvK/CoC No. 09088623
 BTW/VAT No. NL 8043.14.883.B01


 TESTEN
 RvA L010

Analysecertificaat

Uw project/verslagnummer	1296.14.171	Certificaatnummer/Versie	2017066900/1
Uw projectnaam	Zondereigensebaan 6 te Baarle-Nassau	Startdatum	23-May-2017
Uw ordernummer	1296.14.171.02	Rapportagedatum	30-May-2017/07:46
Monsternemer	Bauke Prinse	Bijlage	A, B, C
Monstermatrix	Water (AS3000)	Pagina	2/2

Analyse	Eenheid	1
S trans 1,2-Dichlooretheen	µg/L	<0.10
CKW (som)	µg/L	<1.6
S Tribroommethaan	µg/L	<0.20
S Vinylchloride	µg/L	<0.10
S 1,1-Dichlooretheen	µg/L	<0.10
S 1,2-Dichloorethenen (Som) factor 0,7	µg/L	0.14 ¹⁾
S 1,1-Dichloorpropaan	µg/L	<0.20
S 1,2-Dichloorpropaan	µg/L	<0.20
S 1,3-Dichloorpropaan	µg/L	<0.20
S Dichloorpropanen som factor 0.7	µg/L	0.42
Minerale olie		
Minerale olie (C10-C12)	µg/L	<10
Minerale olie (C12-C16)	µg/L	<10
Minerale olie (C16-C21)	µg/L	<10
Minerale olie (C21-C30)	µg/L	<15
Minerale olie (C30-C35)	µg/L	<10
Minerale olie (C35-C40)	µg/L	<10
S Minerale olie totaal (C10-C40)	µg/L	<50

Nr. Monsteromschrijving

1 AM001: B1-PB1

Datum monstername

23-May-2017

Monster nr.

9550112

Eurofins Analytico B.V.

Gildeweg 42-46
3771 NB Barneveld
P.O. Box 459
3770 AL Barneveld NL
Tel. +31 (0)34 242 63 00
Fax +31 (0)34 242 63 99
E-mail info-env@eurofins.nl
Site www.eurofins.nl

BNP Paribas S.A. 227 9245 25
IBAN: NL71BNPA0227924525
BIC: BNPANL2A
KvK/CoC No. 09088623
BTW/VAT No. NL 8043.14.883.B01




Q: door RvA geaccrediteerde verrichting
R: AP04 erkende verrichting
S: AS 3000 erkende verrichting
V: VLAREL erkende verrichting
M: MCERTS erkend

Dit certificaat mag uitsluitend in zijn geheel worden gereproduceerd.

Eurofins Analytico B.V. is ISO 14001: 2004 gecertificeerd door TÜV en erkend door het Vlaamse Gewest (OVAM en Dep. Omgeving), het Brusselse Gewest (BIM), het Waalse Gewest (DGRNE-OWD) en door de overheid van Luxemburg (MEV).

Akkoord
Pr.coörd.

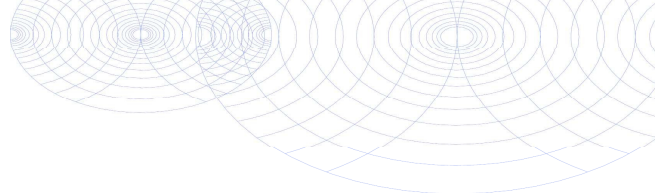

**Bijlage (A) met deelmonsterinformatie behorende bij analysecertificaat 2017066900/1**

Pagina 1/1

Monster nr.	Boornr	Omschrijving	Van	Tot	Barcode	Monsteromschrijving
9550112	B1-PB1		200	300	0695038157	AM001: B1-PB1
9550112	B1-PB1		200	300	0800477810	


**Eurofins Analytico B.V.**

Gildeweg 42-46
3771 NB Barneveld
P.O. Box 459
3770 AL Barneveld NL

Tel. +31 (0)34 242 63 00
Fax +31 (0)34 242 63 99
E-mail info-env@eurofins.nl
Site www.eurofins.nl

BNP Paribas S.A. 227 9245 25
IBAN: NL71BNPA0227924525
BIC: BNPANL2A
KvK/CoC No. 09088623
BTW/VAT No. NL 8043.14.883.B01

Eurofins Analytico B.V. is ISO 14001: 2004 gecertificeerd door TÜV en erkend door het Vlaamse Gewest (OVAM en Dep. Omgeving), het Brusselse Gewest (BIM), het Waalse Gewest (DGRNE-OWD) en door de overheid van Luxemburg (MEV).

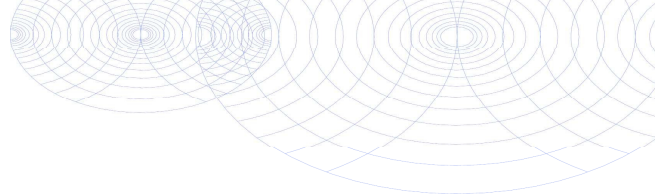**Bijlage (B) met opmerkingen behorende bij analysecertificaat 2017066900/1**

Pagina 1/1

Opmerking 1)De toetswaarde van de som is gelijk aan de sommatie van $0,7 \cdot RG$ **Eurofins Analytico B.V.**

Gildeweg 42-46
3771 NB Barneveld
P.O. Box 459
3770 AL Barneveld NL

Tel. +31 (0)34 242 63 00
Fax +31 (0)34 242 63 99
E-mail info-env@eurofins.nl
Site www.eurofins.nl

BNP Paribas S.A. 227 9245 25
IBAN: NL71BNPA0227924525
BIC: BNPARL2A
KvK/CoC No. 09088623
BTW/VAT No. NL 8043.14.883.B01

Eurofins Analytico B.V. is ISO 14001: 2004 gecertificeerd door TÜV en erkend door het Vlaamse Gewest (OVAM en Dep. Omgeving), het Brusselse Gewest (BIM), het Waalse Gewest (DGRNE-OWD) en door de overheid van Luxemburg (MEV).

Bijlage (C) met methodeverwijzingen behorende bij analysecertificaat 2017066900/1

Pagina 1/1

Analyse	Methode	Techniek	Methode referentie
Barium (Ba)	W0421	ICP-MS	Cf. pb 3110-3 en cf. NEN-EN-ISO 17294-2
Cadmium (Cd)	W0421	ICP-MS	Cf. pb 3110-3 en cf. NEN-EN-ISO 17294-2
Kobalt (Co)	W0421	ICP-MS	Cf. pb 3110-3 en cf. NEN-EN-ISO 17294-2
Koper (Cu)	W0421	ICP-MS	Cf. pb 3110-3 en cf. NEN-EN-ISO 17294-2
Kwik (Hg)	W0421	ICP-MS	Cf. pb 3110-3 en cf. NEN-EN-ISO 17294-2
Molybdeen (Mo)	W0421	ICP-MS	Cf. pb 3110-3 en cf. NEN-EN-ISO 17294-2
Nikkel (Ni)	W0421	ICP-MS	Cf. pb 3110-3 en cf. NEN-EN-ISO 17294-2
Lood (Pb)	W0421	ICP-MS	Cf. pb 3110-3 en cf. NEN-EN-ISO 17294-2
Zink (Zn)	W0421	ICP-MS	Cf. pb 3110-3 en cf. NEN-EN-ISO 17294-2
Aromaten (BTEXN)	W0254	HS-GC-MS	Cf. pb 3130-1
Xylenen som AS3000	W0254	HS-GC-MS	Cf. pb 3130-1
Styreen	W0254	HS-GC-MS	Cf. pb 3130-1
VOC (11)	W0254	HS-GC-MS	Cf. pb 3130-1
Tribroommethaan (Bromoform)	W0254	HS-GC-MS	Cf. pb 3130-1
Vinylchloride	W0254	HS-GC-MS	Cf. pb 3130-1
1,1-Dichlooretheen	W0254	HS-GC-MS	Cf. pb 3130-1
DiChlEtheen som AS3000	W0254	HS-GC-MS	Cf. pb 3130-1
1,1-Dichloorpropaan	W0254	HS-GC-MS	Cf. pb 3130-1
1,2-Dichloorpropaan	W0254	HS-GC-MS	Cf. pb 3130-1
1,3-Dichloorpropaan	W0254	HS-GC-MS	Cf. pb 3130-1
DiChlprop. som AS3000	W0254	HS-GC-MS	Cf. pb 3130-1
Minerale olie (C10-C40)	W0215	GC-FID	Cf. pb 3110-5

Nadere informatie over de toegepaste onderzoeksmethoden alsmede een classificatie van de meetonzekerheid staan vermeld in ons overzicht "Specificaties analysemethoden", versie juni 2016.

Eurofins Analytico B.V.

Gildeweg 42-46
3771 NB Barneveld
P.O. Box 459
3770 AL Barneveld NL
Tel. +31 (0)34 242 63 00
Fax +31 (0)34 242 63 99
E-mail info-env@eurofins.nl
Site www.eurofins.nl

BNP Paribas S.A. 227 9245 25
IBAN: NL71BNPA0227924525
BIC: BNPANL2A
KvK/CoC No. 09088623
BTW/VAT No. NL 8043.14.883.B01

Eurofins Analytico B.V. is ISO 14001: 2004 gecertificeerd door TÜV en erkend door het Vlaamse Gewest (OVAM en Dep. Omgeving), het Brusselse Gewest (BIM), het Waalse Gewest (DGRNE-OWD) en door de overheid van Luxemburg (MEV).