



GJM
BOUWADVISEURS

Markgravenlaan 3
4624 KK Bergen op Zoom
Tel: 0164-251818
E-mail: info@gjm.nl

TEKENINGENLIJST

Projectnummer: 25342
Onderdeel: Herontwikkeling Kerkstraat 54
te Lepelstraat

Opdrachtgever: Noordermeer Vastgoed
Zinkstraat 24 Breda

Datum: 22-12-2023
Wijzigingsnummer: 4
Wijzigingsdatum: 25-02-2025

TEKENINGENLIJST BOUWKUNDIG


BLAD NR.	OMSCHRIJVING	FORMAAT	SCHAAL	STATUS	DATUM	WIJZ.NR.	WIJZ. DATUM
BOUWKUNDIG							
00A	SITUATIE BESTAAND		1:500	BA	22-12-2023		
00B	SITUATIE NIEUW		1:200 / 1:500	BA	22-12-2023		
01A	PLATTEGRONDEN BESTAAND		1:500	BA	22-12-2023		
01B	PLATTEGRONDEN NIEUW		1:100	BA	22-12-2023	4	25-02-2025
02A	GEVELAANZICHTEN BESTAAND		1:100	BA	22-12-2023		
02B	GEVELAANZICHTEN NIEUW		1:100	BA	22-12-2023	2	18-03-2024
03A	GEVELFRAGMENTEN NIEUW		1:20	BA	22-12-2023	2	18-03-2024
03B	GEVELFRAGMENTEN NIEUW		1:20	BA	22-12-2023	1	05-03-2024
04	3D IMPRESSIES		-	BA	22-12-2023		
05A	VERTICALE DETAILS V01 t/m V10		1:10	BA	05-03-2024		
05B	VERTICALE DETAILS V11 t/m V24		1:10	BA	05-03-2024	1	18-03-2024
05C	VERTICALE DETAILS V25 t/m V33		1:10	BA	05-03-2024		

status:

O = ontwerp
B = bestek
U = uitvoering

V = voorlopig
D = definitief
C = calculatie

BA = bouwaanvraag

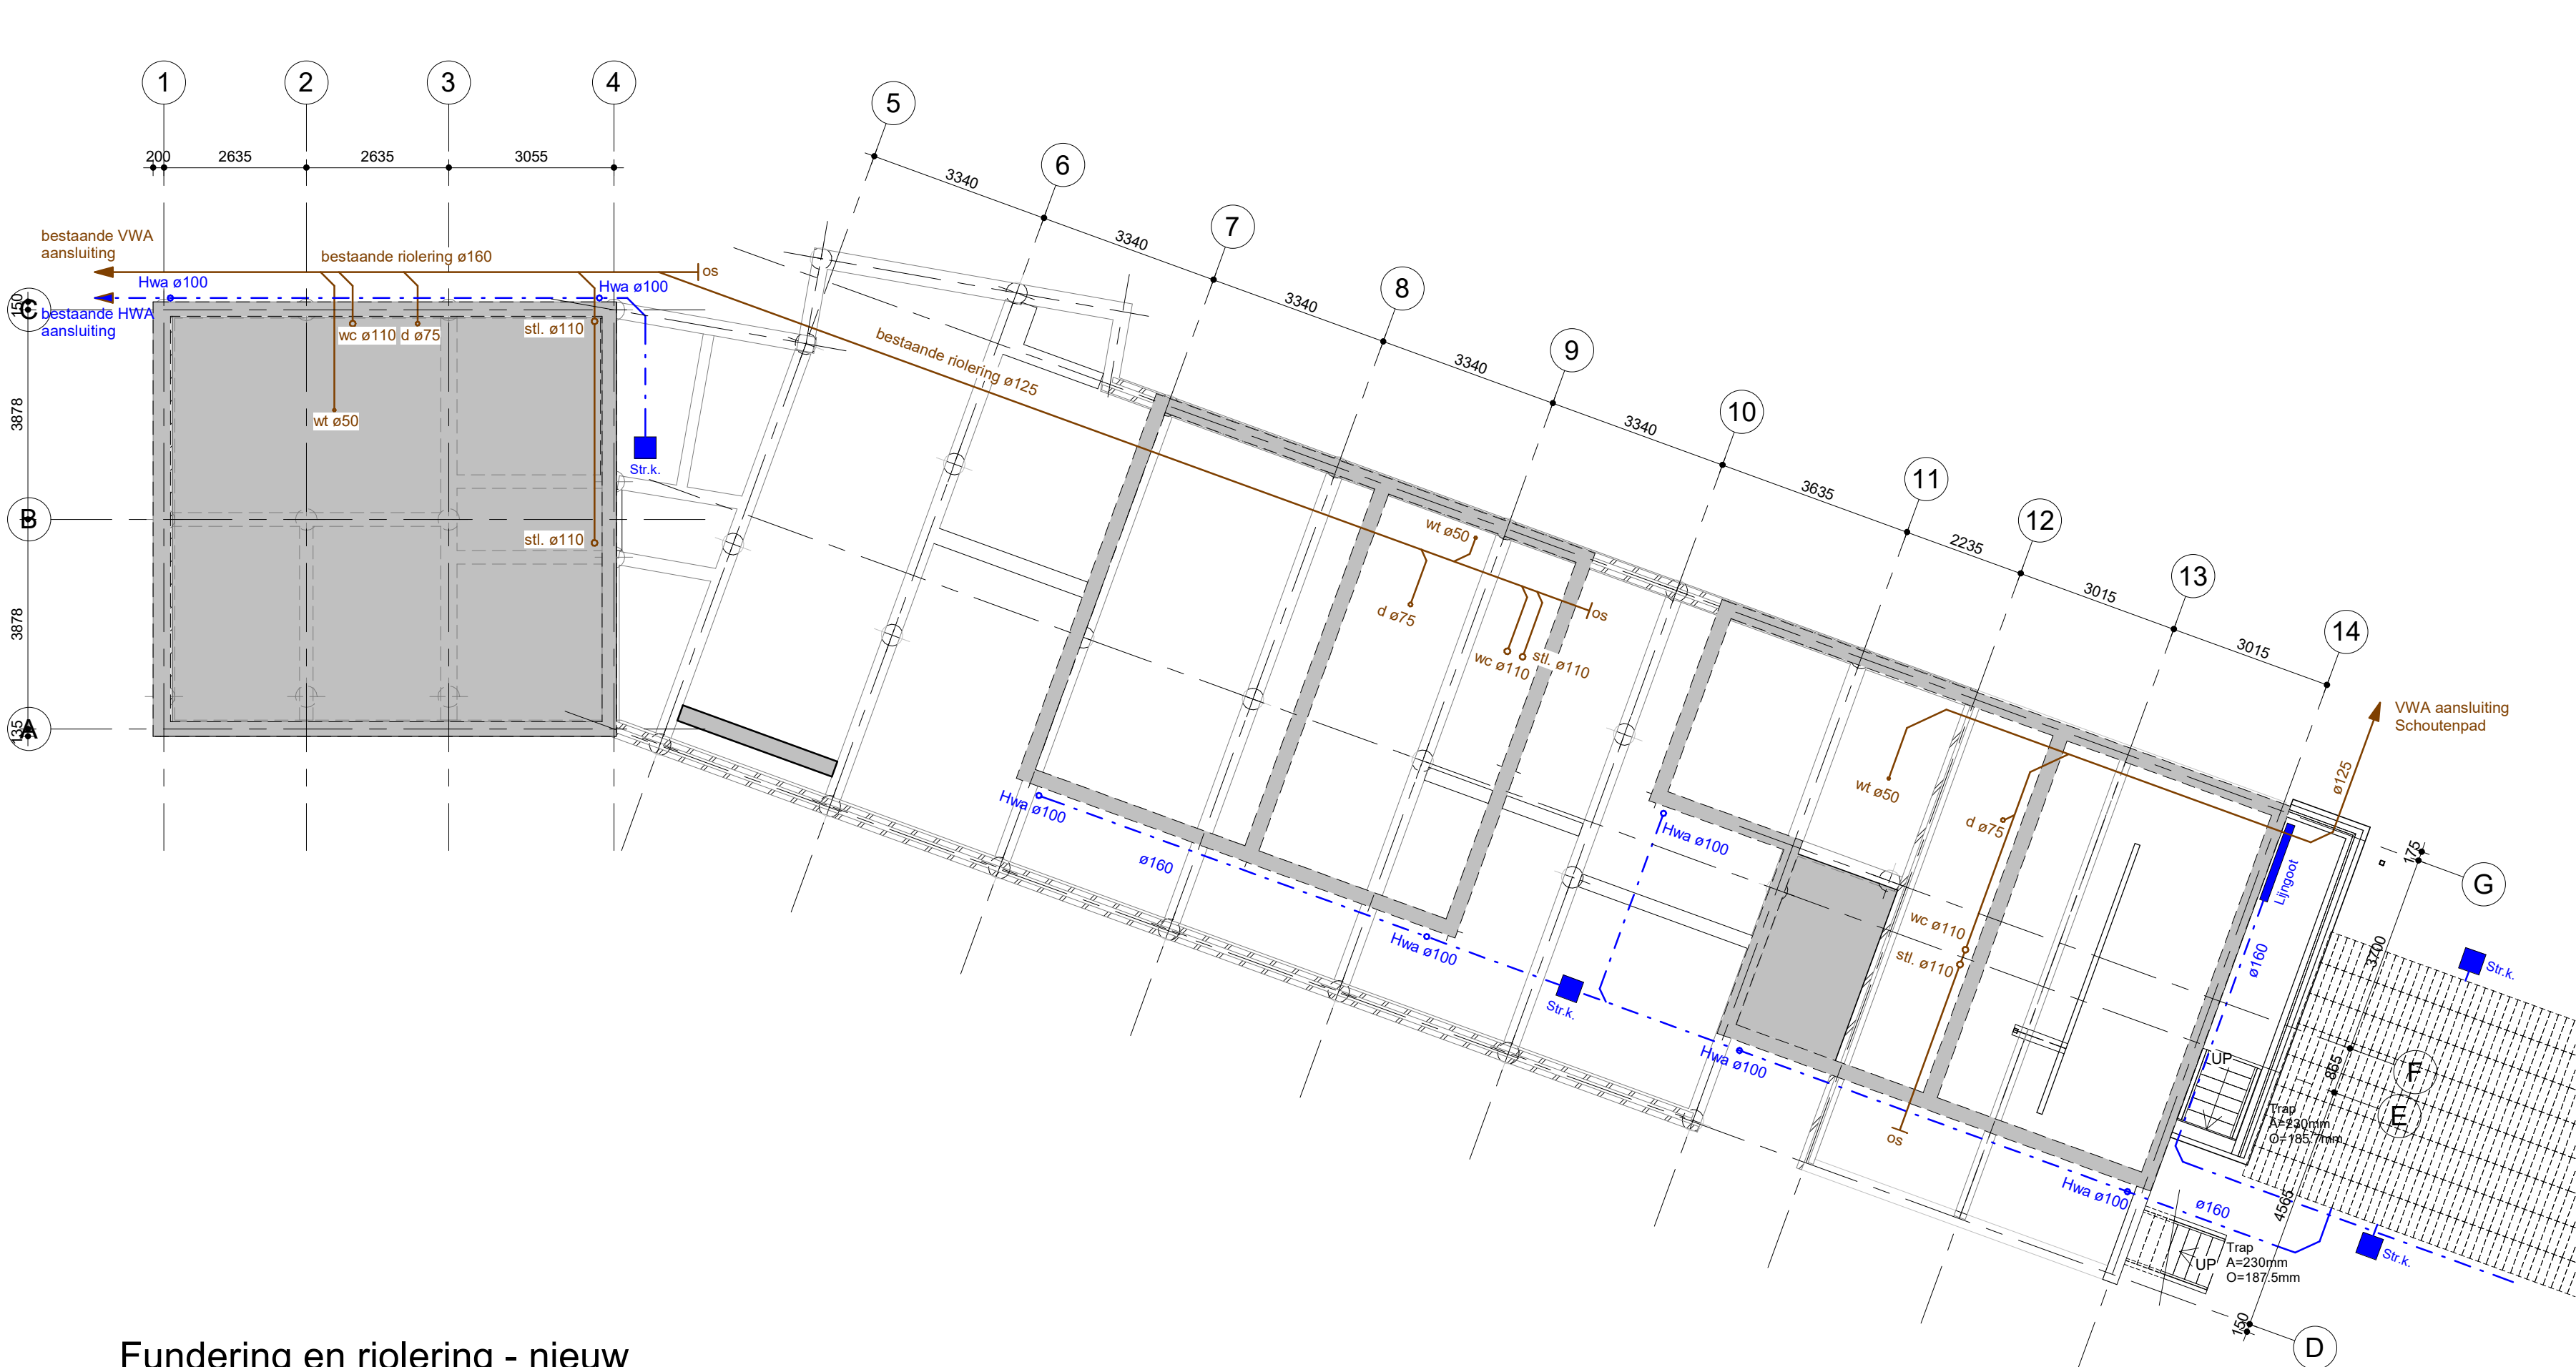


Fundering en riolering - nieuw

1 : 100




begane grond - nieuw

1 : 100

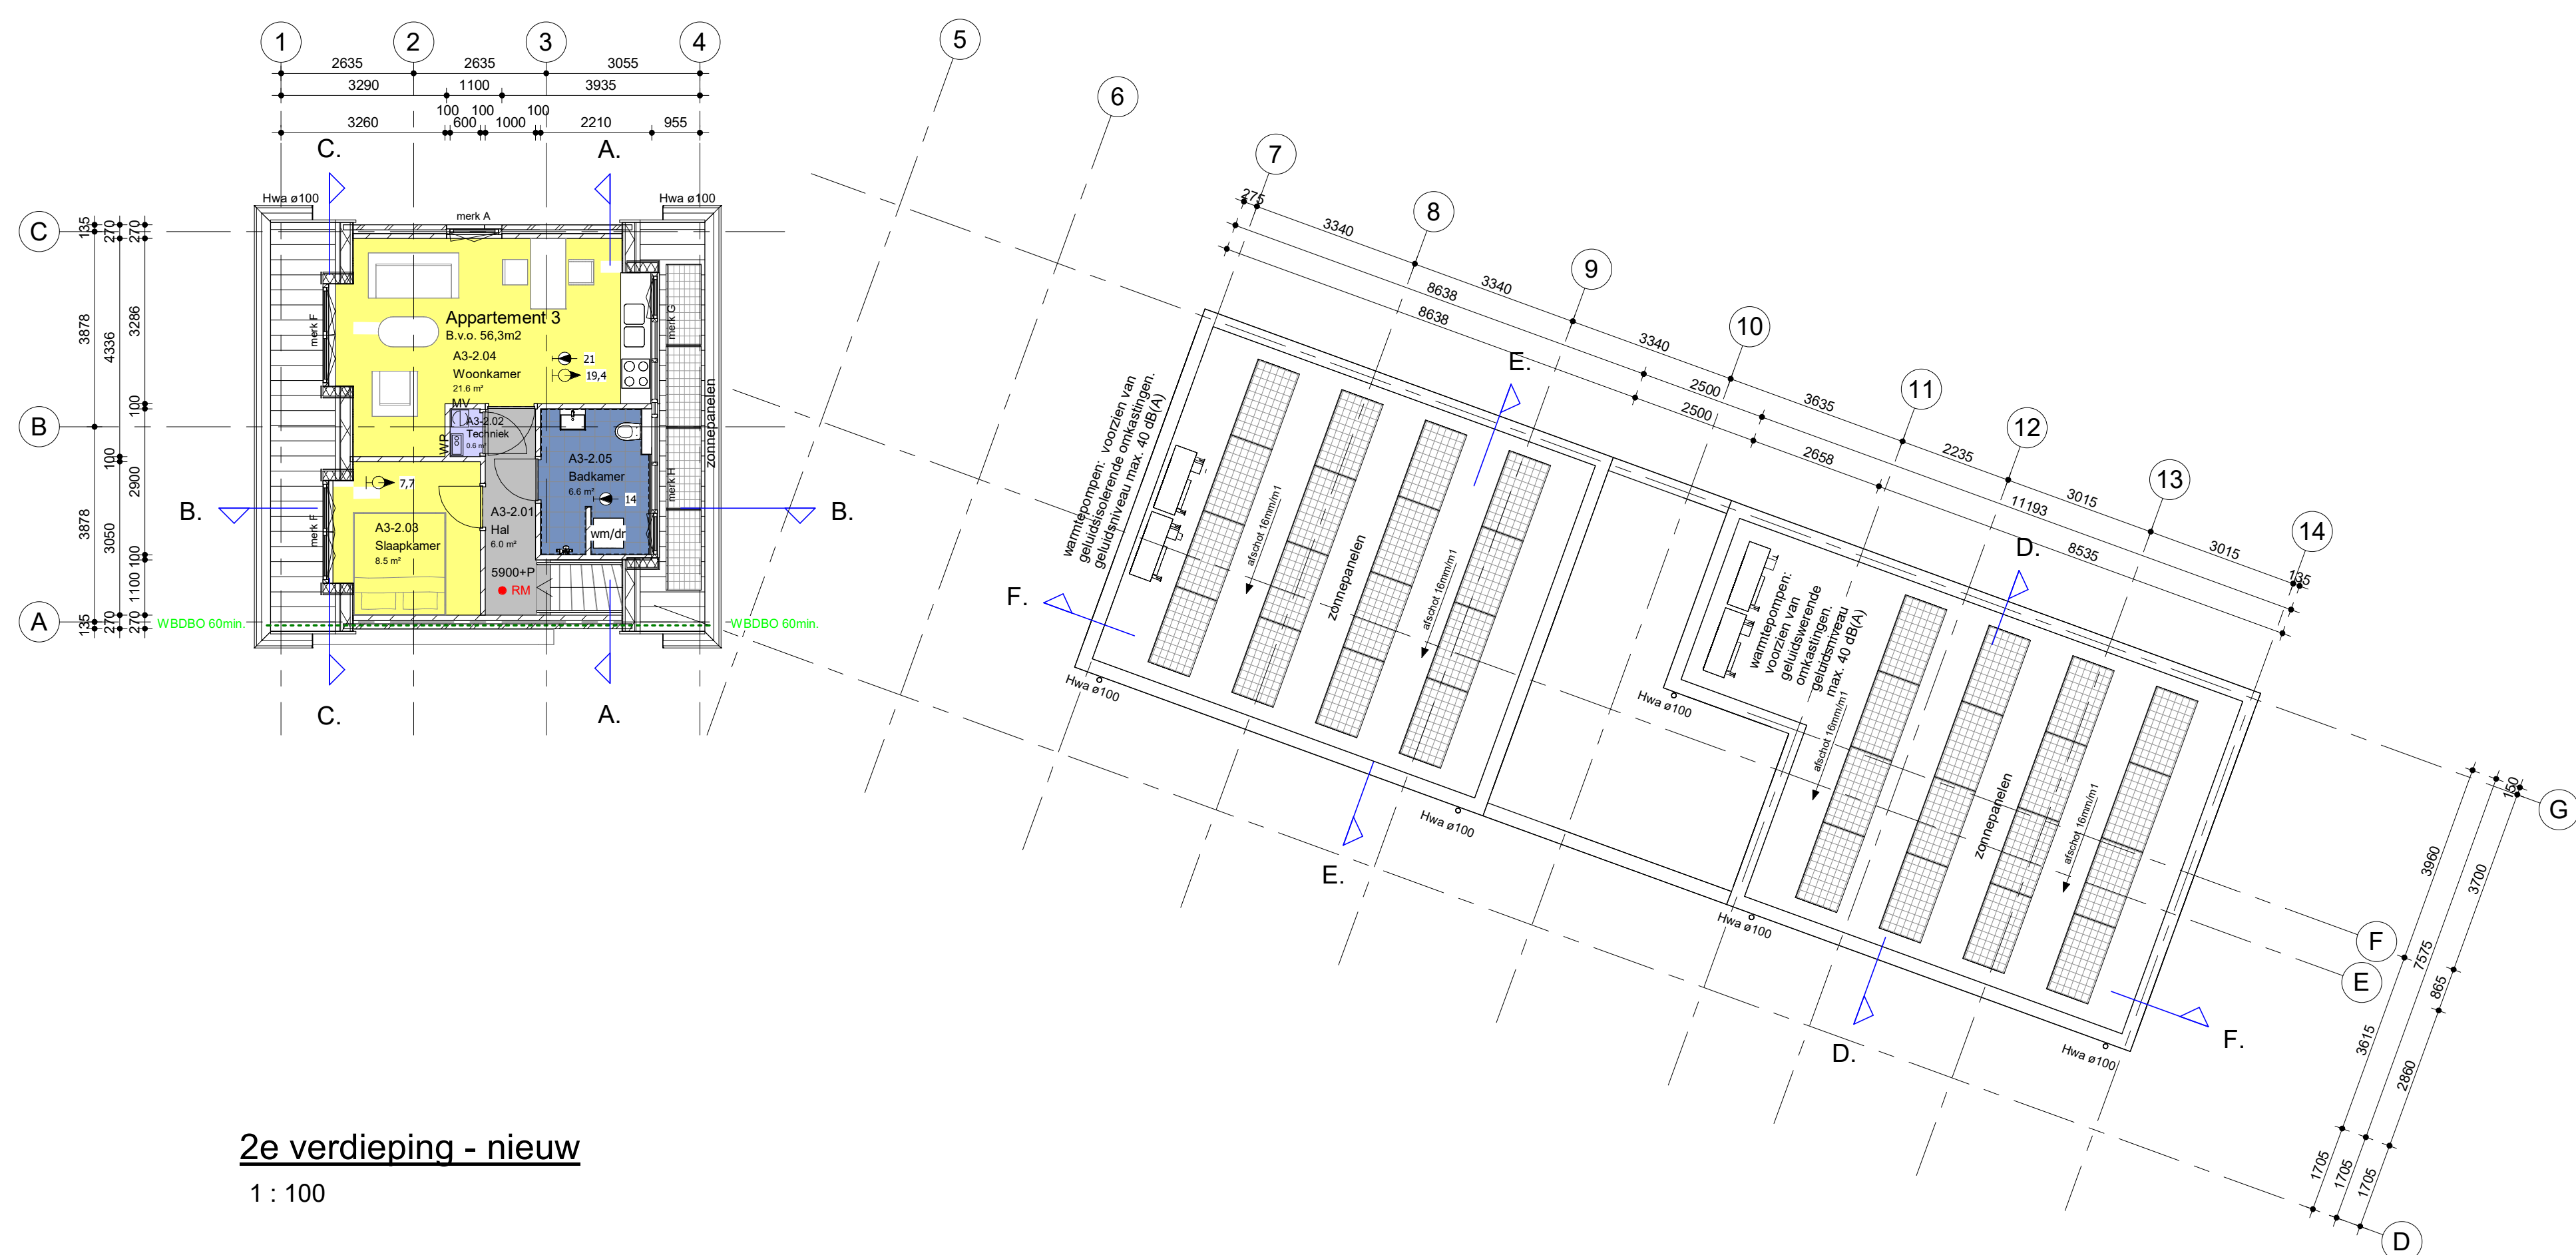

2e verdieping - nieuw

1 : 100

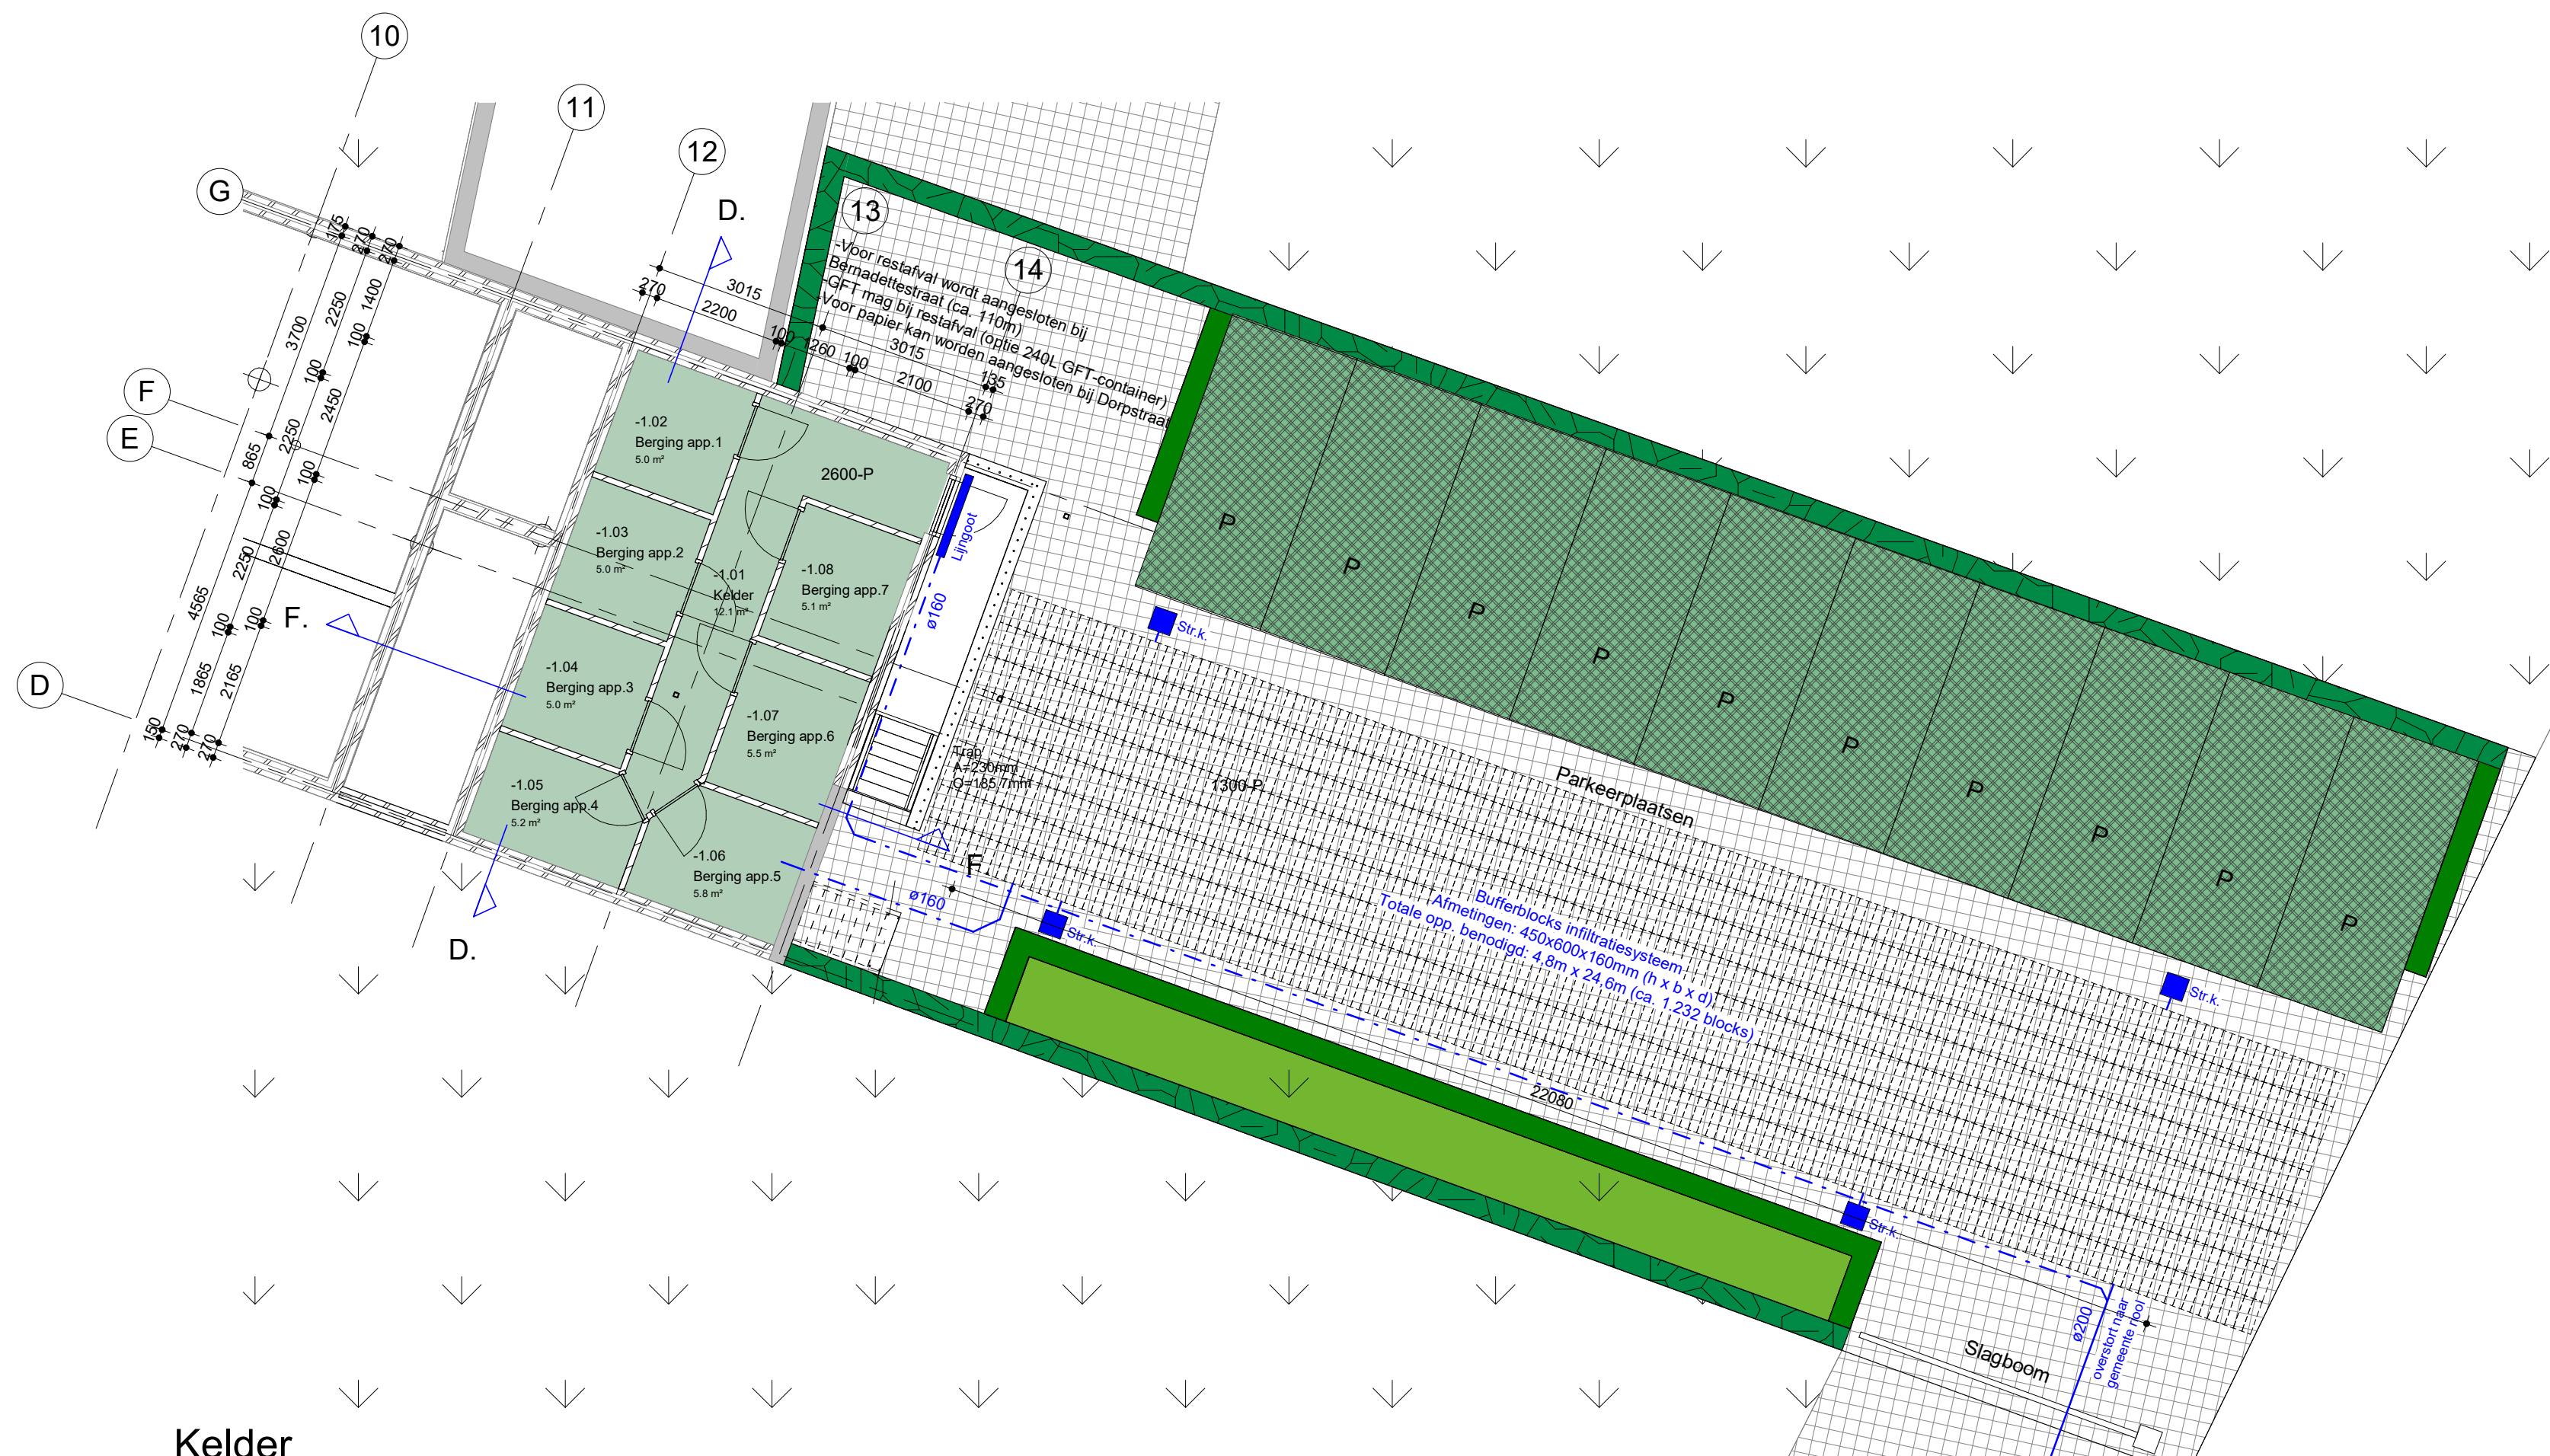


Kelder

1 : 100



1e verdieping - nieuw

1 : 100

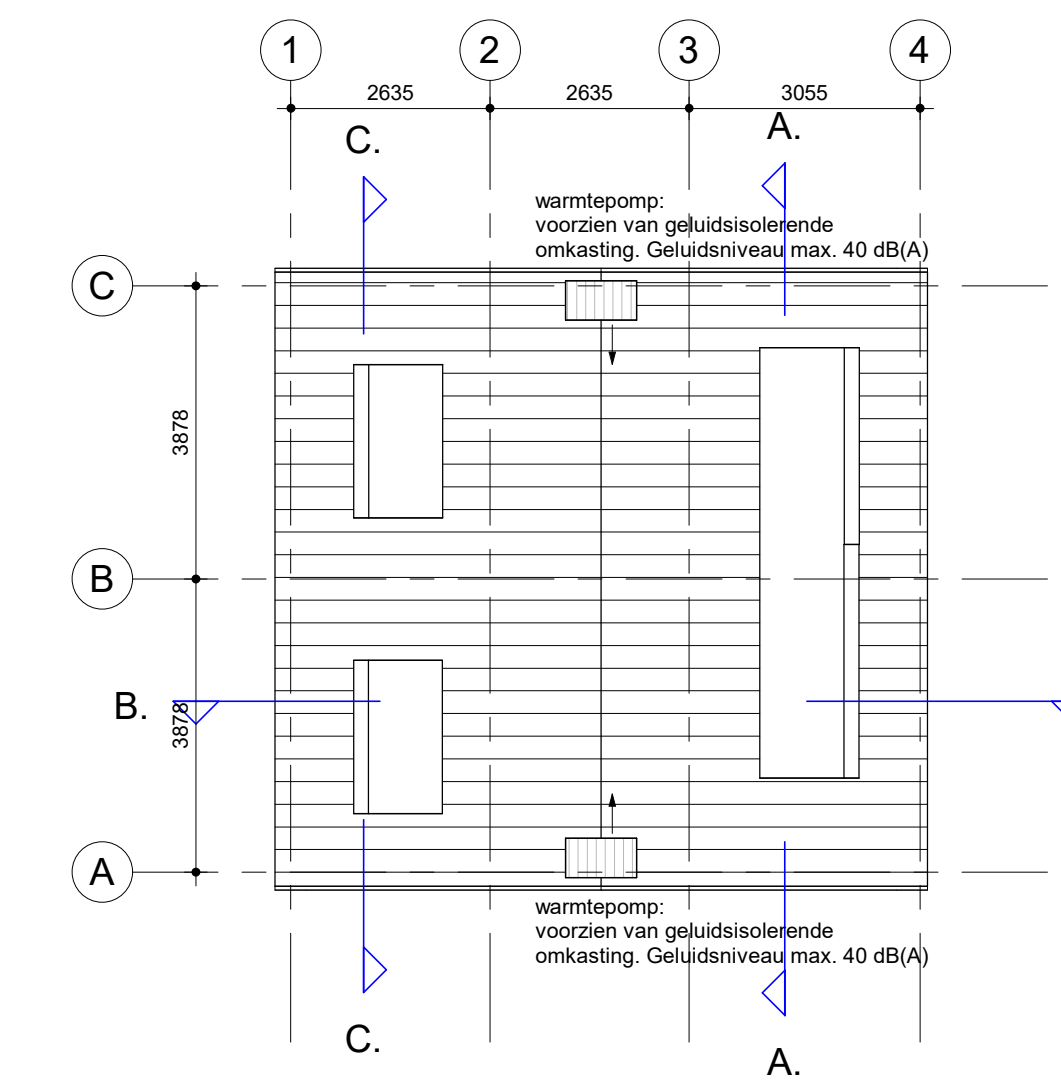

Dak - nieuw

1 : 100

MATEN IN HET WERK CONTROLEREN C.Q. NADER BEPALEN

TRAPPEN:

Trap volgens bouwbesluit 2012; afdeling 2.5 nieuwbouw. Afmeting trap volgens artikel 2.33, tabel 2.33.
Bordessen, afschending, leuning uitvoeren volgens bouwbesluit 2012 artikelen:
2.34.2, 35.2, 36, 2.17, 2.18, 2.19, 2.20.

MATERIALEN:

TRAPPEN WOONHUIS, HSB-BLOKKEN, TRAP NAAR ACHTERTERREIN EN Kelder :

trapborden: treden: strippen 20x250mm
gepoedercoat, kleur steengrijs RAL7030
40x250mm
gepoedercoat, kleur steengrijs RAL7030

BALLUSTRADE:
ballustraden: spijlen ø 20mm
gepoedercoat, kleur steengrijs RAL7030
spijlen: ø 20mm
gepoedercoat, kleur steengrijs RAL7030
leuning: ø 40mm
gepoedercoat, kleur steengrijs RAL7030

TECHNISCHE OMSCHRIJVING:

Vloeren woonhuis:
- Begane grond: 200mm bestaande breedplaatvloer
- 1e verdieping: 200mm bestaande breedplaatvloer
- Stalen kolommen/
balken latten in
metselwerk of beton:
Deuren:
- Binnendeuren: hoogte 2315
= 4,7 m²/KW
- Gevel HSB: = 3,7 m²/KW
- Vloeren: = 6,3 m²/KW
- Dak: U = 1,10 W/m²K
- HR++ glas: U = 1,10 W/m²K
15mm spouw gasvulde ZTA 60%

Gevelplaat woonhuis:
- Binnenblad: 100mm bestaande kalkzandsteen
- Isolatie: 100mm spouw na-isoleren
- Buitenblad: 100mm bestaand metselwerk
- Kozijnenvramen/
deuren:
- HR++ glas: U = 1,10 W/m²K
15mm spouw gasvulde ZTA 60%

Hellend dak:
- Dakbedekking: bestaande keramische dakpannen
- Bestaande kap: Rc= 6,3 m²/KW

Dakkapelwand:
- Kunststof rabatdelen op rachelwerk
- Prefab wand: Rc= 4,7 m²/KW

Vloeren HSB-blokken:
- Begane grond: 120mm isolatie met 80mm afwerklaag
op bestaande begane grondvloer bakken
- 1e verdieping: houten baklaag 90x195mm 500mm h.o.h.

Gevelplaat HSB-blokken:
- Prefab: 250mm geïsoleerde prefab betonglir met
stalen frame
- Wanden: 275mm geïsoleerde HSB wanden

SYMBOLEN:

100mm metselwerk
100/120mm porotherm
100mm kalkzandsteen
100mm metselwand (MS100.2.50.2A)
200mm betonwand l.h.w.g
200mm prefab betonwand
350mm Alkon-wand
150mm HSB-zijwand dakkapel
volledig betegelde vloer
vanden betegeld tot 1200+ vloer
vanden i.p.v. badkamer
betegeld tot 2100+ vloer

ALGEMEEN

Nr. Functie BB Naam GO (m²)

Kelder
1.01 stallingruimte Kelder 12,1 m²
1.02 stallingruimte Bergruimte app 1 5,0 m²
1.03 stallingruimte Bergruimte app 2 5,0 m²
1.04 stallingruimte Bergruimte app 3 5,0 m²
1.05 stallingruimte Bergruimte app 4 5,2 m²
1.06 stallingruimte Bergruimte app 5 5,8 m²
1.07 stallingruimte Bergruimte app 6 5,5 m²
1.08 stallingruimte Bergruimte app 7 5,1 m²
1.09 stallingruimte Bergruimte app 8 4,6 m²

01 begane grond
01.01 technische ruimte M.K. 1,8 m²
A1-01.01 technische ruimte Hal 5,5 m²
A1-01.02 technische ruimte M.K. 5,2 m²
A1-01.03 technische ruimte Techn. 0,9 m²
A1-01.04 technische ruimte Slaapkamer 12,3 m²
A1-01.05 technische ruimte Badkamer 4,5 m²
A1-01.06 technische ruimte Woonkamer 26,8 m²
A1-01.07 technische ruimte Hal 4,4 m²
A1-01.08 technische ruimte M.K. 0,3 m²
A1-01.09 technische ruimte Techn. 0,7 m²
A1-01.10 technische ruimte Badkamer 8,1 m²
A1-01.11 technische ruimte Slaapkamer 11,4 m²
A1-01.12 technische ruimte Woonkamer 29,0 m²
A1-01.13 technische ruimte Hal 6,2 m²
A1-01.14 technische ruimte M.K. 0,3 m²
A1-01.15 technische ruimte Techn. 0,7 m²
A1-01.16 technische ruimte Badkamer 8,1 m²
A1-01.17 technische ruimte Slaapkamer 11,4 m²
A1-01.18 technische ruimte Woonkamer 29,0 m²
A1-01.19 technische ruimte Hal 6,2 m²
A1-01.20 technische ruimte M.K. 0,3 m²
A1-01.21 technische ruimte Techn. 0,7 m²
A1-01.22 technische ruimte Badkamer 8,1 m²
A1-01.23 technische ruimte Slaapkamer 11,4 m²
A1-01.24 technische ruimte Woonkamer 29,0 m²
A1-01.25 technische ruimte Hal 6,2 m²
A1-01.26 technische ruimte M.K. 0,3 m²
A1-01.27 technische ruimte Techn. 0,7 m²
A1-01.28 technische ruimte Badkamer 8,1 m²
A1-01.29 technische ruimte Slaapkamer 11,4 m²
A1-01.30 technische ruimte Woonkamer 29,0 m²
A1-01.31 technische ruimte Hal 6,2 m²
A1-01.32 technische ruimte M.K. 0,3 m²
A1-01.33 technische ruimte Techn. 0,7 m²
A1-01.34 technische ruimte Badkamer 8,1 m²
A1-01.35 technische ruimte Slaapkamer 11,4 m²
A1-01.36 technische ruimte Woonkamer 29,0 m²
A1-01.37 technische ruimte Hal 6,2 m²
A1-01.38 technische ruimte M.K. 0,3 m²
A1-01.39 technische ruimte Techn. 0,7 m²
A1-01.40 technische ruimte Badkamer 8,1 m²
A1-01.41 technische ruimte Slaapkamer 11,4 m²
A1-01.42 technische ruimte Woonkamer 29,0 m²
A1-01.43 technische ruimte Hal 6,2 m²
A1-01.44 technische ruimte M.K. 0,3 m²
A1-01.45 technische ruimte Techn. 0,7 m²
A1-01.46 technische ruimte Badkamer 8,1 m²
A1-01.47 technische ruimte Slaapkamer 11,4 m²
A1-01.48 technische ruimte Woonkamer 29,0 m²
A1-01.49 technische ruimte Hal 6,2 m²
A1-01.50 technische ruimte M.K. 0,3 m²
A1-01.51 technische ruimte Techn. 0,7 m²
A1-01.52 technische ruimte Badkamer 8,1 m²
A1-01.53 technische ruimte Slaapkamer 11,4 m²
A1-01.54 technische ruimte Woonkamer 29,0 m²
A1-01.55 technische ruimte Hal 6,2 m²
A1-01.56 technische ruimte M.K. 0,3 m²
A1-01.57 technische ruimte Techn. 0,7 m²
A1-01.58 technische ruimte Badkamer 8,1 m²
A1-01.59 technische ruimte Slaapkamer 11,4 m²
A1-01.60 technische ruimte Woonkamer 29,0 m²
A1-01.61 technische ruimte Hal 6,2 m²
A1-01.62 technische ruimte M.K. 0,3 m²
A1-01.63 technische ruimte Techn. 0,7 m²
A1-01.64 technische ruimte Badkamer 8,1 m²
A1-01.65 technische ruimte Slaapkamer 11,4 m²
A1-01.66 technische ruimte Woonkamer 29,0 m²
A1-01.67 technische ruimte Hal 6,2 m²
A1-01.68 technische ruimte M.K. 0,3 m²
A1-01.69 technische ruimte Techn. 0,7 m²
A1-01.70 technische ruimte Badkamer 8,1 m²
A1-01.71 technische ruimte Slaapkamer 11,4 m²
A1-01.72 technische ruimte Woonkamer 29,0 m²
A1-01.73 technische ruimte Hal 6,2 m²
A1-01.74 technische ruimte M.K. 0,3 m²
A1-01.75 technische ruimte Techn. 0,7 m²
A1-01.76 technische ruimte Badkamer 8,1 m²
A1-01.77 technische ruimte Slaapkamer 11,4 m²
A1-01.78 technische ruimte Woonkamer 29,0 m²
A1-01.79 technische ruimte Hal 6,2 m²
A1-01.80 technische ruimte M.K. 0,3 m²
A1-01.81 technische ruimte Techn. 0,7 m²
A1-01.82 technische ruimte Badkamer 8,1 m²
A1-01.83 technische ruimte Slaapkamer 11,4 m²
A1-01.84 technische ruimte Woonkamer 29,0 m²
A1-01.85 technische ruimte Hal 6,2 m²
A1-01.86 technische ruimte M.K. 0,3 m²
A1-01.87 technische ruimte Techn. 0,7 m²
A1-01.88 technische ruimte Badkamer 8,1 m²
A1-01.89 technische ruimte Slaapkamer 11,4 m²
A1-01.90 technische ruimte Woonkamer 29,0 m²
A1-01.91 technische ruimte Hal 6,2 m²
A1-01.92 technische ruimte M.K. 0,3 m²
A1-01.93 technische ruimte Techn. 0,7 m²
A1-01.94 technische ruimte Badkamer 8,1 m²
A1-01.95 technische ruimte Slaapkamer 11,4 m²
A1-01.96 technische ruimte Woonkamer 29,0 m²
A1-01.97 technische ruimte Hal 6,2 m²
A1-01.98 technische ruimte M.K. 0,3 m²
A1-01.99 technische ruimte Techn. 0,7 m²
A1-02.01 technische ruimte Badkamer 8,1 m²
A1-02.02 technische ruimte Slaapkamer 11,4 m²
A1-02.03 technische ruimte Woonkamer 29,0 m²
A1-02.04 technische ruimte Hal 6,2 m²
A1-02.05 technische ruimte M.K. 0,3 m²
A1-02.06 technische ruimte Techn. 0,7 m²
A1-02.07 technische ruimte Badkamer 8,1 m²
A1-02.08 technische ruimte Slaapkamer 11,4 m²
A1-02.09 technische ruimte Woonkamer 29,0 m²
A1-02.10 technische ruimte Hal 6,2 m²
A1-02.11 technische ruimte M.K. 0,3 m²
A1-02.12 technische ruimte Techn. 0,7 m²
A1-02.13 technische ruimte Badkamer 8,1 m²
A1-02.14 technische ruimte Slaapkamer 11,4 m²
A1-02.15 technische ruimte Woonkamer 29,0 m²
A1-02.16 technische ruimte Hal 6,2 m²
A1-02.17 technische ruimte M.K. 0,3 m²
A1-02.18 technische ruimte Techn. 0,7 m²
A1-02.19 technische ruimte Badkamer 8,1 m²
A1-02.20 technische ruimte Slaapkamer 11,4 m²
A1-02.21 technische ruimte Woonkamer 29,0 m²
A1-02.22 technische ruimte Hal 6,2 m²
A1-02.23 technische ruimte M.K. 0,3 m²
A1-02.24 technische ruimte Techn. 0,7 m²
A1-02.25 technische ruimte Badkamer 8,1 m²
A1-02.26 technische ruimte Slaapkamer 11,4 m²
A1-02.27 technische ruimte Woonkamer 29,0 m²
A1-02.28 technische ruimte Hal 6,2 m²
A1-02.29 technische ruimte M.K. 0,3 m²
A1-02.30 technische ruimte Techn. 0,7 m²
A1-02.31 technische ruimte Badkamer 8,1 m²
A1-02.32 technische ruimte Slaapkamer 11,4 m²
A1-02.33 technische ruimte Woonkamer 29,0 m²
A1-02.34 technische ruimte Hal 6,2 m²
A1-02.35 technische ruimte M.K. 0,3 m²
A1-02.36 technische ruimte Techn. 0,7 m²
A1-02.37 technische ruimte Badkamer 8,1 m²
A1-02.38 technische ruimte Slaapkamer 11,4 m²
A1-02.39 technische ruimte Woonkamer 29,0 m²
A1-02.40 technische ruimte Hal 6,2 m²
A1-02.41 technische ruimte M.K. 0,3 m²
A1-02.42 technische ruimte Techn. 0,7 m²
A1-02.43 technische ruimte Badkamer 8,1 m²
A1-02.44 technische ruimte Slaapkamer 11,4 m²
A1-02.45 technische ruimte Woonkamer 29,0 m²
A1-02.46 technische ruimte Hal 6,2 m²
A1-02.47 technische ruimte M.K. 0,3 m²
A1-02.48 technische ruimte Techn. 0,7 m²
A1-02.49 technische ruimte Badkamer 8,1 m²
A1-02.50 technische ruimte Slaapkamer 11,4 m²
A1-02.51 technische ruimte Woonkamer 29,0 m²
A1-02.52 technische ruimte Hal 6,2 m²
A1-02.53 technische ruimte M.K. 0,3 m²
A1-02.54 technische ruimte Techn. 0,7 m²
A1-02.55 technische ruimte Badkamer 8,1 m²
A1-02.56 technische ruimte Slaapkamer 11,4 m²
A1-02.57 technische ruimte Woonkamer 29,0 m²
A1-02.58 technische ruimte Hal 6,2 m²
A1-02.59 technische ruimte M.K. 0,3 m²
A1-02.60 technische ruimte Techn. 0,7 m²
A1-02.61 technische ruimte Badkamer 8,1 m²
A1-02.62 technische ruimte Slaapkamer 11,4 m²
A1-02.63 technische ruimte Woonkamer 29,0 m²
A1-02.64 technische ruimte Hal 6,2 m²
A1-02.65 technische ruimte M.K. 0,3 m²
A1-02.66 technische ruimte Techn. 0,7 m²
A1-02.67 technische ruimte Badkamer 8,1 m²
A1-02.68 technische ruimte Slaapkamer 11,4 m²
A1-02.69 technische ruimte Woonkamer 29,0 m²
A1-02.70 technische ruimte Hal 6,2 m²
A1-02.71 technische ruimte M.K. 0,3 m²
A1-02.72 technische ruimte Techn. 0,7 m²
A1-02.73 technische ruimte Badkamer 8,1 m²
A1-02.74 technische ruimte Slaapkamer 11,4 m²
A1-02.75 technische ruimte Woonkamer 29,0 m²
A1-02.76 technische ruimte Hal 6,2 m²
A1-02.77 technische ruimte M.K. 0,3 m²
A1-02.78 technische ruimte Techn. 0,7 m²
A1-02.79 technische ruimte Badkamer 8,1 m²
A1-02.80 technische ruimte Slaapkamer 11,4 m²
A1-02.81 technische ruimte Woonkamer 29,0 m²
A1-02.82 technische ruimte Hal 6,2 m²
A1-02.83 technische ruimte M.K. 0,3 m²
A1-02.84 technische ruimte Techn. 0,7 m²
A1-02.85 technische ruimte Badkamer 8,1 m²
A1-02.86 technische ruimte Slaapkamer 11,4 m²
A1-02.87 technische ruimte Woonkamer 29,0 m²
A1-02.88 technische ruimte Hal 6,2 m²
A1-02.89 technische ruimte M.K. 0,3 m²
A1-02.90 technische ruimte Techn. 0,7 m²
A1-02.91 technische ruimte Badkamer 8,1 m²
A1-02.92 technische ruimte Slaapkamer 11,4 m²
A1-02.93 technische ruimte Woonkamer 29,0 m²
A1-02.94 technische ruimte Hal 6,2 m²
A1-02.95 technische ruimte M.K. 0,3 m²
A1-02.96 technische ruimte Techn. 0,7 m²
A1-02.97 technische ruimte Badkamer 8,1 m²
A1-02.98 technische ruimte Slaapkamer 11,4 m²
A1-02.99 technische ruimte Woonkamer 29,0 m²
A1-03.01 technische ruimte Hal 6,2 m²
A1-03.02 technische ruimte M.K. 0,3 m²
A1-03.03 technische ruimte Techn. 0,7 m²
A1-03.04 technische ruimte Badkamer 8,1 m²
A1-03.05 technische ruimte Slaapkamer 11,4 m²
A1-03.06 technische ruimte Woonkamer 29,0 m²
A1-03.07 technische ruimte Hal 6,2 m²
A1-03.08 technische ruimte M.K. 0,3 m²
A1-03.09 technische ruimte Techn. 0,7 m²
A1-03.10 technische ruimte Badkamer 8,1 m²
A1-03.11 technische ruimte Slaapkamer 11,4 m²
A1-03.12 technische ruimte Woonkamer 29,0 m²
A1-03.13 technische ruimte Hal 6,2 m²
A1-03.14 technische ruimte M.K. 0,3 m²
A1-03.15 technische ruimte Techn. 0,7 m²
A1-03.16 technische ruimte Badkamer 8,1 m²
A1-03.17 technische ruimte Slaapkamer 11,4 m²
A1-03.18 technische ruimte Woonkamer 29,0 m²
A1-03.19 technische ruimte Hal 6,2 m²
A1-03.20 technische ruimte M.K. 0,3 m²
A1-03.21 technische ruimte Techn. 0,7 m²
A1-03.22 technische ruimte Badkamer 8,1 m²
A1-03.23 technische ruimte Slaapkamer 11,4 m²
A1-03.24 technische ruimte Woonkamer 29,0 m²
A1-03.25 technische ruimte Hal 6,2 m²
A1-03.26 technische ruimte M.K. 0,3 m²
A1-03.27 technische ruimte Techn. 0,7 m²
A1-03.28 technische ruimte Badkamer 8,1 m²
A1-03.29 technische ruimte Slaapkamer 11,4 m²
A1-03.30 technische ruimte Woonkamer 29,0 m²
A1-03.31 technische ruimte Hal 6,2 m²
A1-03.32 technische ruimte M.K. 0,3 m²
A1-03.33 technische ruimte Techn. 0,7 m²
A1-03.34 technische ruimte Badkamer 8,1 m²
A1-03.35 technische ruimte Slaapkamer 11,4 m²
A1-03.36 technische ruimte Woonkamer 29,0 m²
A1-03.37 technische ruimte Hal 6,2 m²
A1-03.38 technische ruimte M.K. 0,3 m²
A1-03.39 technische ruimte Techn. 0,7 m²
A1-03.40 technische ruimte Badkamer 8,1 m²
A1-03.41 technische ruimte Slaapkamer 11,4 m²
A1-03.42 technische ruimte Woonkamer 29,0 m²
A1-03.43 technische ruimte Hal 6,2 m²
A1-03.44 technische ruimte M.K. 0,3 m²
A1-03.45 technische ruimte Techn. 0,7 m²
A1-03.46 technische ruimte Badkamer 8,1 m²
A1-03.47 technische ruimte Slaapkamer 11,4 m²
A1-03.48 technische ruimte Woonkamer 29,0 m²
A1-03.49 technische ruimte Hal 6,2 m²
A1-03.50 technische ruimte M.K. 0,3 m²
A1-03.51 technische ruimte Techn. 0,7 m²
A1-03.52 technische ruimte Badkamer 8,1 m²
A1-03.53 technische ruimte Slaapkamer 11,4 m²
A1-03.54 technische ruimte Woonkamer 29,0 m²
A1-03.55 technische ruimte Hal 6,2 m²
A1-03.56 technische ruimte M.K. 0,3 m²
A1-03.57 technische ruimte Techn. 0,7 m²
A1-03.58 technische ruimte Badkamer 8,1 m²
A1-03.59 technische ruimte Slaapkamer 11,4 m²
A1-03.60 technische ruimte Woonkamer 29,0 m²
A1-03.61 technische ruimte Hal 6,2 m²
A1-03.62 technische ruimte M.K. 0,3 m²
A1-03.63 technische ruimte Techn. 0,7 m²
A1-03.64 technische ruimte Badkamer 8,1 m²
A1-03.65 technische ruimte Slaapkamer 11,4 m²
A1-03.66 technische ruimte Woonkamer 29,0 m²
A1-03.67 technische ruimte Hal 6,2 m²
A1-03.68 technische ruimte M.K. 0,3 m²
A1-03.69 technische ruimte Techn. 0,7 m²
A1-03.70 technische ruimte Badkamer 8,1 m²
A1-03.71 technische ruimte Slaapkamer 11,4 m²
A1-03.72 technische ruimte Woonkamer 29,0 m²
A1-03.73 technische ruimte Hal 6,2 m²
A1-03.74 technische ruimte M.K. 0,3 m²
A1-03.95 technische ruimte Slaapkamer 11,4 m²
A1-03.96 technische ruimte Woonkamer 29,0 m²
A1-03.97 technische ruimte Hal 6,2 m²
A1-03.98 technische ruimte M.K. 0,3 m²
A1-03.99 technische ruimte Techn. 0,7 m²
A1-04.01 technische ruimte Badkamer 8,1 m²
A1-04.02 technische ruimte Slaapkamer 11,4 m²
A1-04.03 technische ruimte Woonkamer 29,0 m²
A1-04.04 technische ruimte Hal 6,2 m²
A1-04.05 technische ruimte M.K. 0,3 m²
A1-04.06 technische ruimte Techn. 0,7 m²
A1-04.07 technische ruimte Badkamer 8,1 m²
A1-04.08 technische ruimte Slaapkamer 11,4 m²
A1-04.09 technische ruimte Woonkamer 29,0 m²
A1-04.10 technische ruimte Hal 6,2 m²
A1-04.11 technische ruimte M.K. 0,3 m²
A1-04.12 technische ruimte Techn. 0,7 m²
A1-04.13 technische ruimte Badkamer 8,1 m²
A1-04.14 technische ruimte Slaapkamer 11,4 m²
A1-04.15 technische ruimte Woonkamer 29,0 m²
A1-04.16 technische ruimte Hal 6,2 m²
A1-04.17 technische ruimte M.K. 0,3 m²
A1-04.18 technische ruimte Techn. 0,7 m²
A1-04.19 technische ruimte Badkamer 8,1 m²
A1-04.20 technische ruimte Slaapkamer 11,4 m²
A1-04.21 technische ruimte Woonkamer 29,0 m²
A1-04.22 technische ruimte Hal 6,2 m²
A1-04.23 technische ruimte M.K. 0,3 m²
A1-04.24 technische ruimte Techn. 0,7 m²
A1-04.25 technische ruimte Badkamer 8,1 m²
A1-04.26 technische ruimte Slaapkamer 11,4 m²
A1-04.27 technische ruimte Woonkamer 29,0 m²
A1-04.28 technische ruimte Hal 6,2 m²
A1-04.29 technische ruimte M.K. 0,3 m²
A1-04.30 technische ruimte Techn. 0,7 m²
A1-04.31 technische ruimte Badkamer 8,1 m²
A1-04.32 technische ruimte Slaapkamer 11,4 m²
A1-04.33 technische ruimte W