

NOTA VAN COMMENTAAR OP DE INGEKOMEN ZIENSWIJZE GERICHT OP HET ONTWERP BESLUIT OMGEVINGSVERGUNNING ROTONDE STEENBERGSEWEG"

Inleiding

Het ontwerp besluit omgevingsvergunning heeft vanaf 27 november 2017 gedurende zes weken ter inzage gelegen. Gedurende deze termijn was het voor een ieder mogelijk om schriftelijke dan wel mondelinge zienswijzen in te dienen bij het college van burgemeester en wethouders. Tegen het ontwerp besluit is gedurende voorgenoemde termijn één zienswijze van de provincie Noord-Brabant ontvangen.

Ontvankelijkheid

Het ontwerpbestemmingsplan heeft van 27 november 2017 tot en met 8 januari 2018 ter inzage gelegen. De ingediende zienswijze is op 13 december ingediend en is daarmee tijdig ontvangen en ontvankelijk.

Beslissing op de zienswijzen

Vooraf wordt aangetekend dat waar onderdelen van de zienswijzen niet expliciet worden genoemd, dit niet betekent dat deze niet bij onze beoordeling zijn betrokken. De zienswijzen worden in hun geheel beoordeeld.

Samenvatting zienswijze

De voorziene ontwikkeling van de rotonde ligt voor het grootste gedeelte in bestaand stedelijk gebied. Wat dit gedeelte betreft is de rotonde ook passend binnen het provinciale beleid. Een klein deel van de rotonde ligt echter in gemengd landelijk gebied. Op grond van artikel 7.18 Vr gelden dan nadere regels ten aanzien van de onderbouwing van de ruimtelijke ontwikkeling. Daarnaast dient op grond van artikel 3.2 Vr bij een ruimtelijke ontwikkeling buiten bestaand stedelijk gebied een investering in het landschap te worden gedaan. In het Afsprakenkader Kwaliteitsverbetering van het Landschap West-Brabant zijn nadere afspraken gemaakt over de wijze van invulling ten aanzien van deze investeringen in het landschap. Wij missen in de ruimtelijke onderbouwing nog een motivering met betrekking tot deze punten. Daarnaast merkt de provincie op dat in de ruimtelijke onderbouwing verwezen wordt naar een verouderde versie van de Verordening ruimte. De meest recente versie betreft de Verordening zoals deze luidt per 15 juli 2017.

Beoordeling

Wij achten de zienswijze gegrond en vullen de ruimtelijke onderbouwing op deze punten aan.



Verklaring

- RWS-banden 220/100x250 mm
- Traafbanden 130/750x250 mm
- Opsluitbanden 120x250 mm
- Opsluitbanden 100x250 mm
- Bushalbanden, bergbruik
- Inritbanden 800x80x500 mm
- Betonverharding rotonde
- Betonverharding rammeelstrook
- Asfaltverharding
- Asfaltdelaag
- Asfaltverharding rood
- Asfaltdelaag rood
- Asfaltdelaag rood
- Straatbakstenen KF keperverband
- Betonstraalstenen KF keperverband
- Tegels 300x300x60 grijs
- Dubbele rij geleidelijegels en rubbertegels
- Betonstraalstenen zwart elleboogverband
- Printheft
- Tegelste 300 mm
- Markering wegverkeer/markering in bestrating
- Kalk en aansluiting
- Lichtmast
- "Netje"

Haalsteren Centrum
Ronde Steenbergseweg Wouwseweg
Nieuwe situatie


reconstructie

Gemeente Bergen op Zoom
Postbus 35
4600 AA Bergen op Zoom

Afz: (ontwerp & tekening)
T 0164- 1385
F 0164-

bestand: 24679
doc.nr: 1
vol: 1
form: 1030460
schaal: 1:200
gepl.: Afz en Loo
datum: 2016-07-17
getek.: 2016-07-17
door: Afz en Loo
vols.: DO

Gemeente Bergen op Zoom

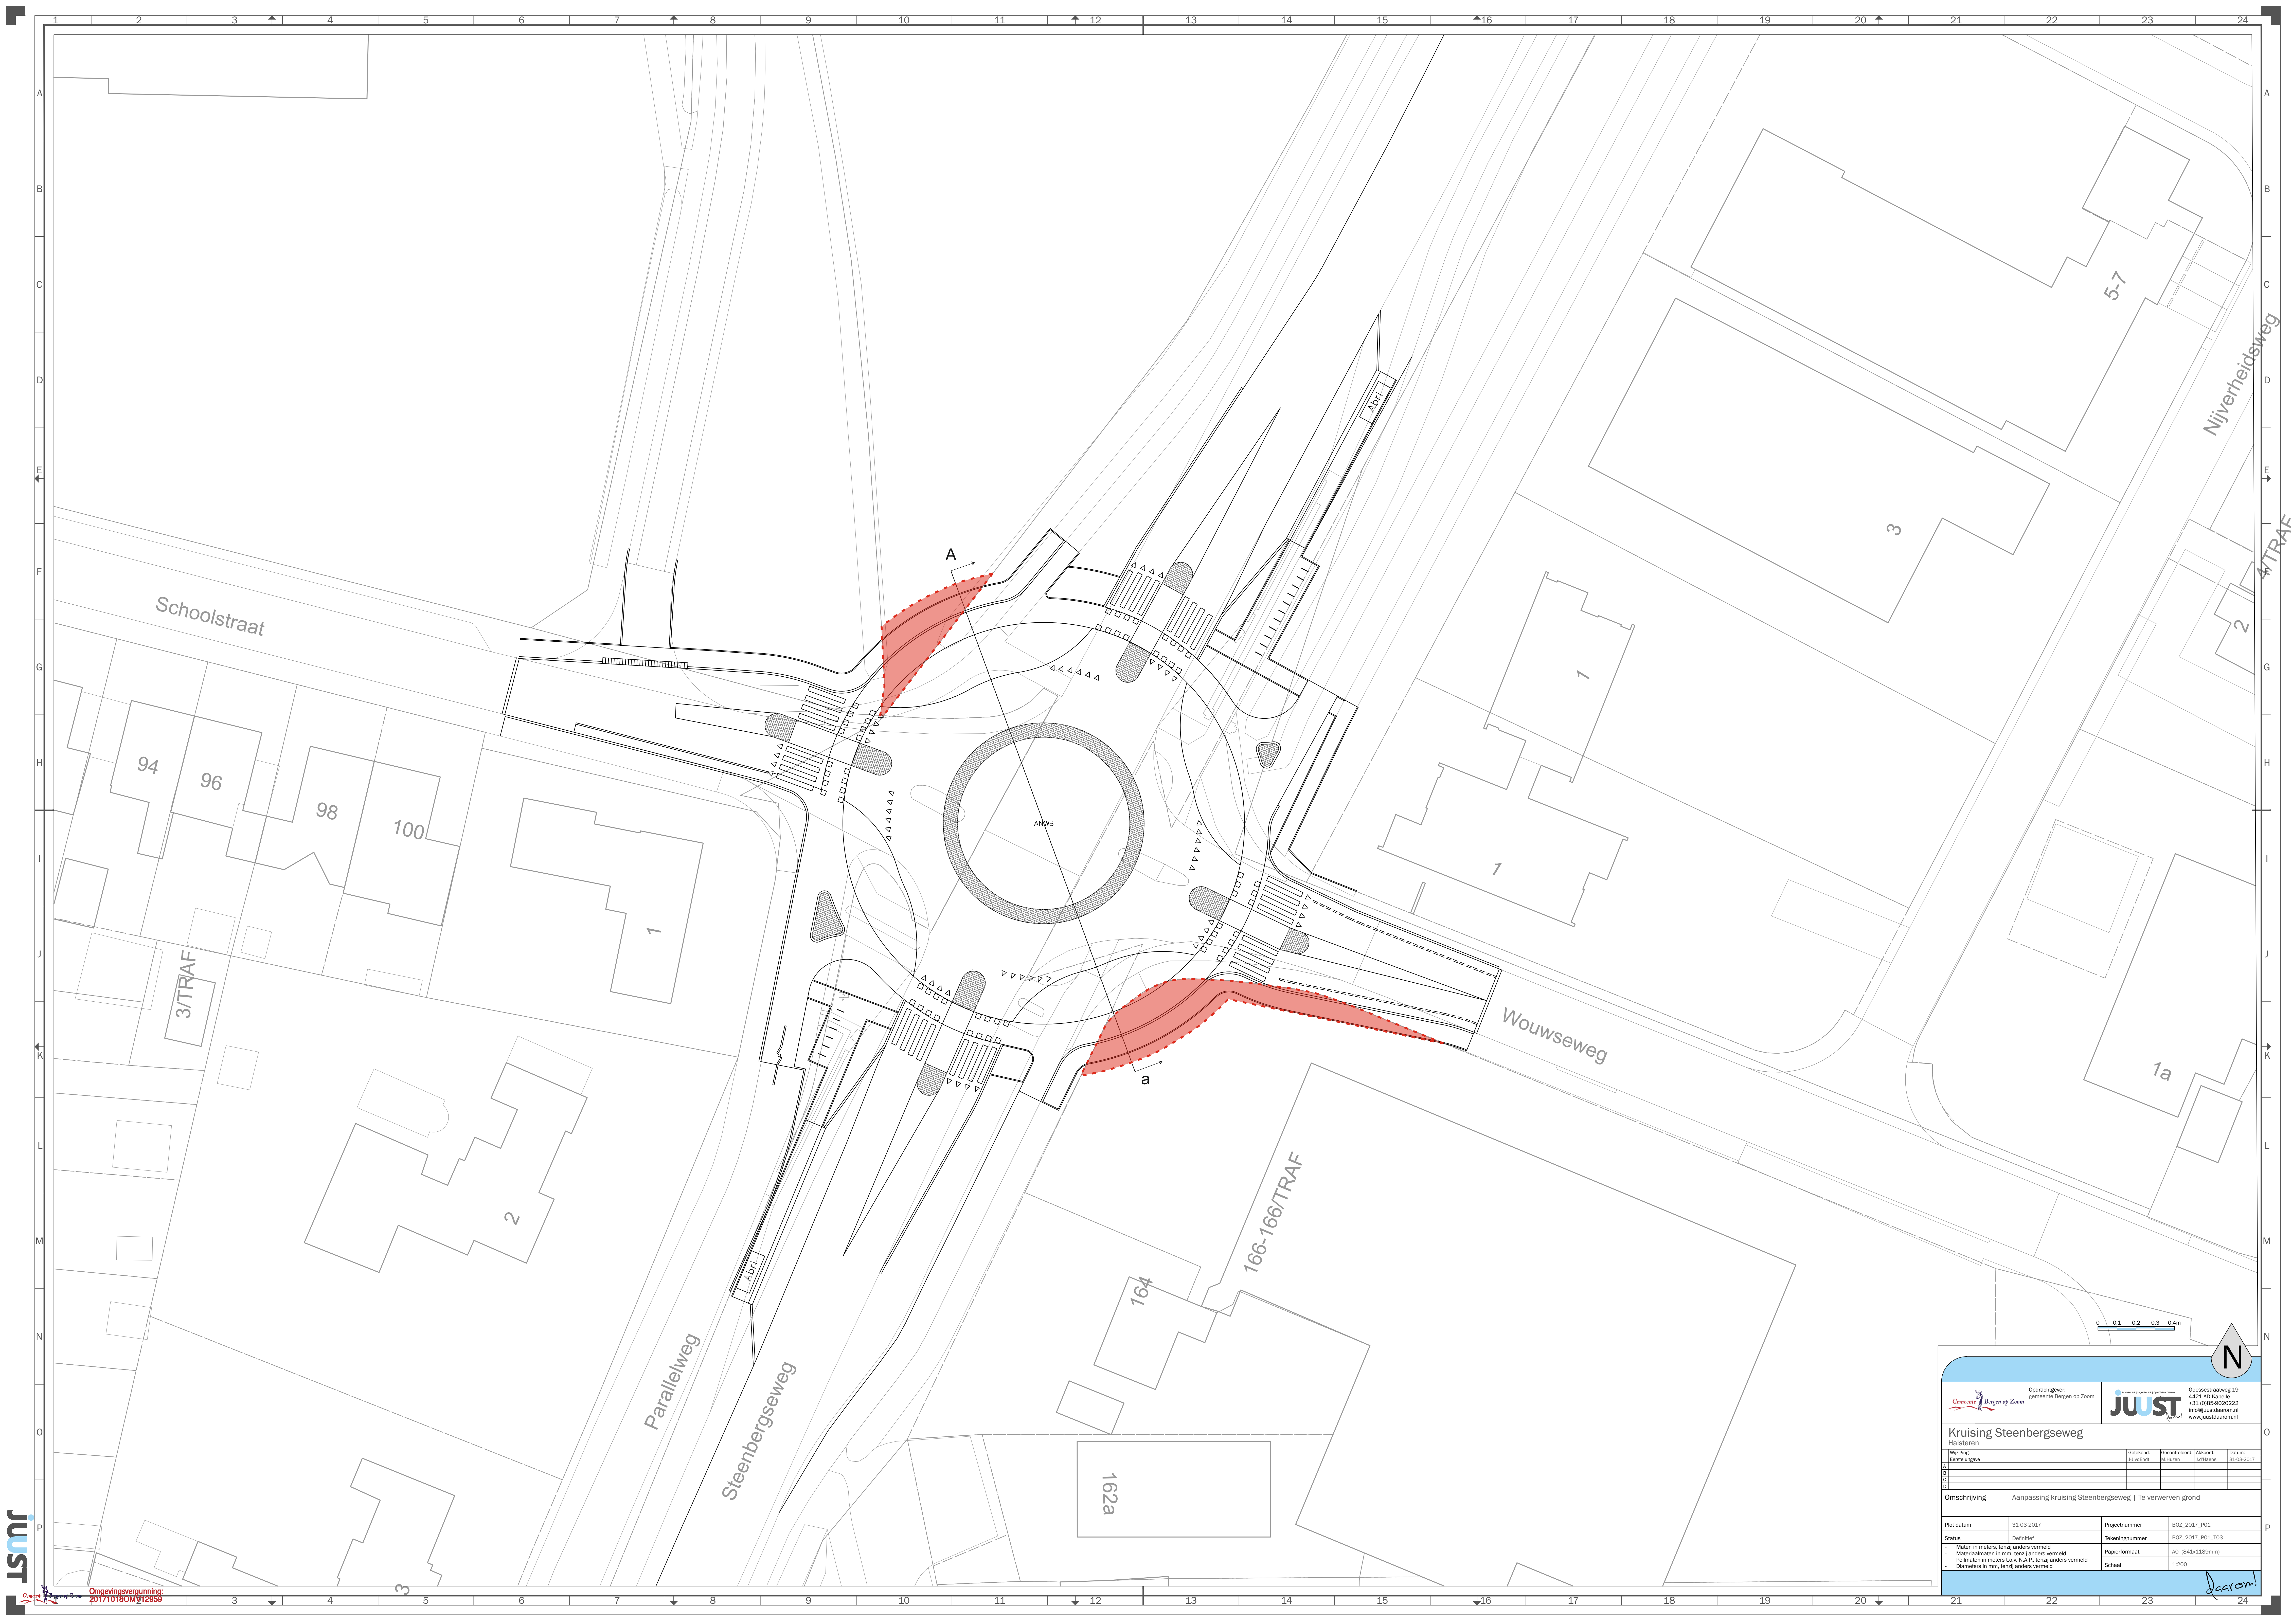



Opdrachtgever:
Gemeente Bergen op Zoom



Geschiedenis van de gemeente
4421 AD Kapelle
+31 (0)6 5020222
info@juustdaaron.nl
www.juustdaaron.nl

Kruising Steenbergseweg
Halsteren

Woning:	Gebouwd:	Geplande eind:	Aankomst:	Stroom:
162a	162a	162a	162a	162a

Omschrijving

Aanpassing kruising Steenbergseweg | Te verwerven grond

Plot datum	31.03.2017	Projectnummer	802_2017_P01
Status	Definitief	Tekeningnummer	802_2017_P01_103
Maten in meters, tenzij anders vermeld		Papierformaat	A0 (841x1189mm)
Polynomialen in meters (o.v. N.A.D.), tenzij anders vermeld		Schaal	1:200
Diameters in mm, tenzij anders vermeld			

Jaaron!