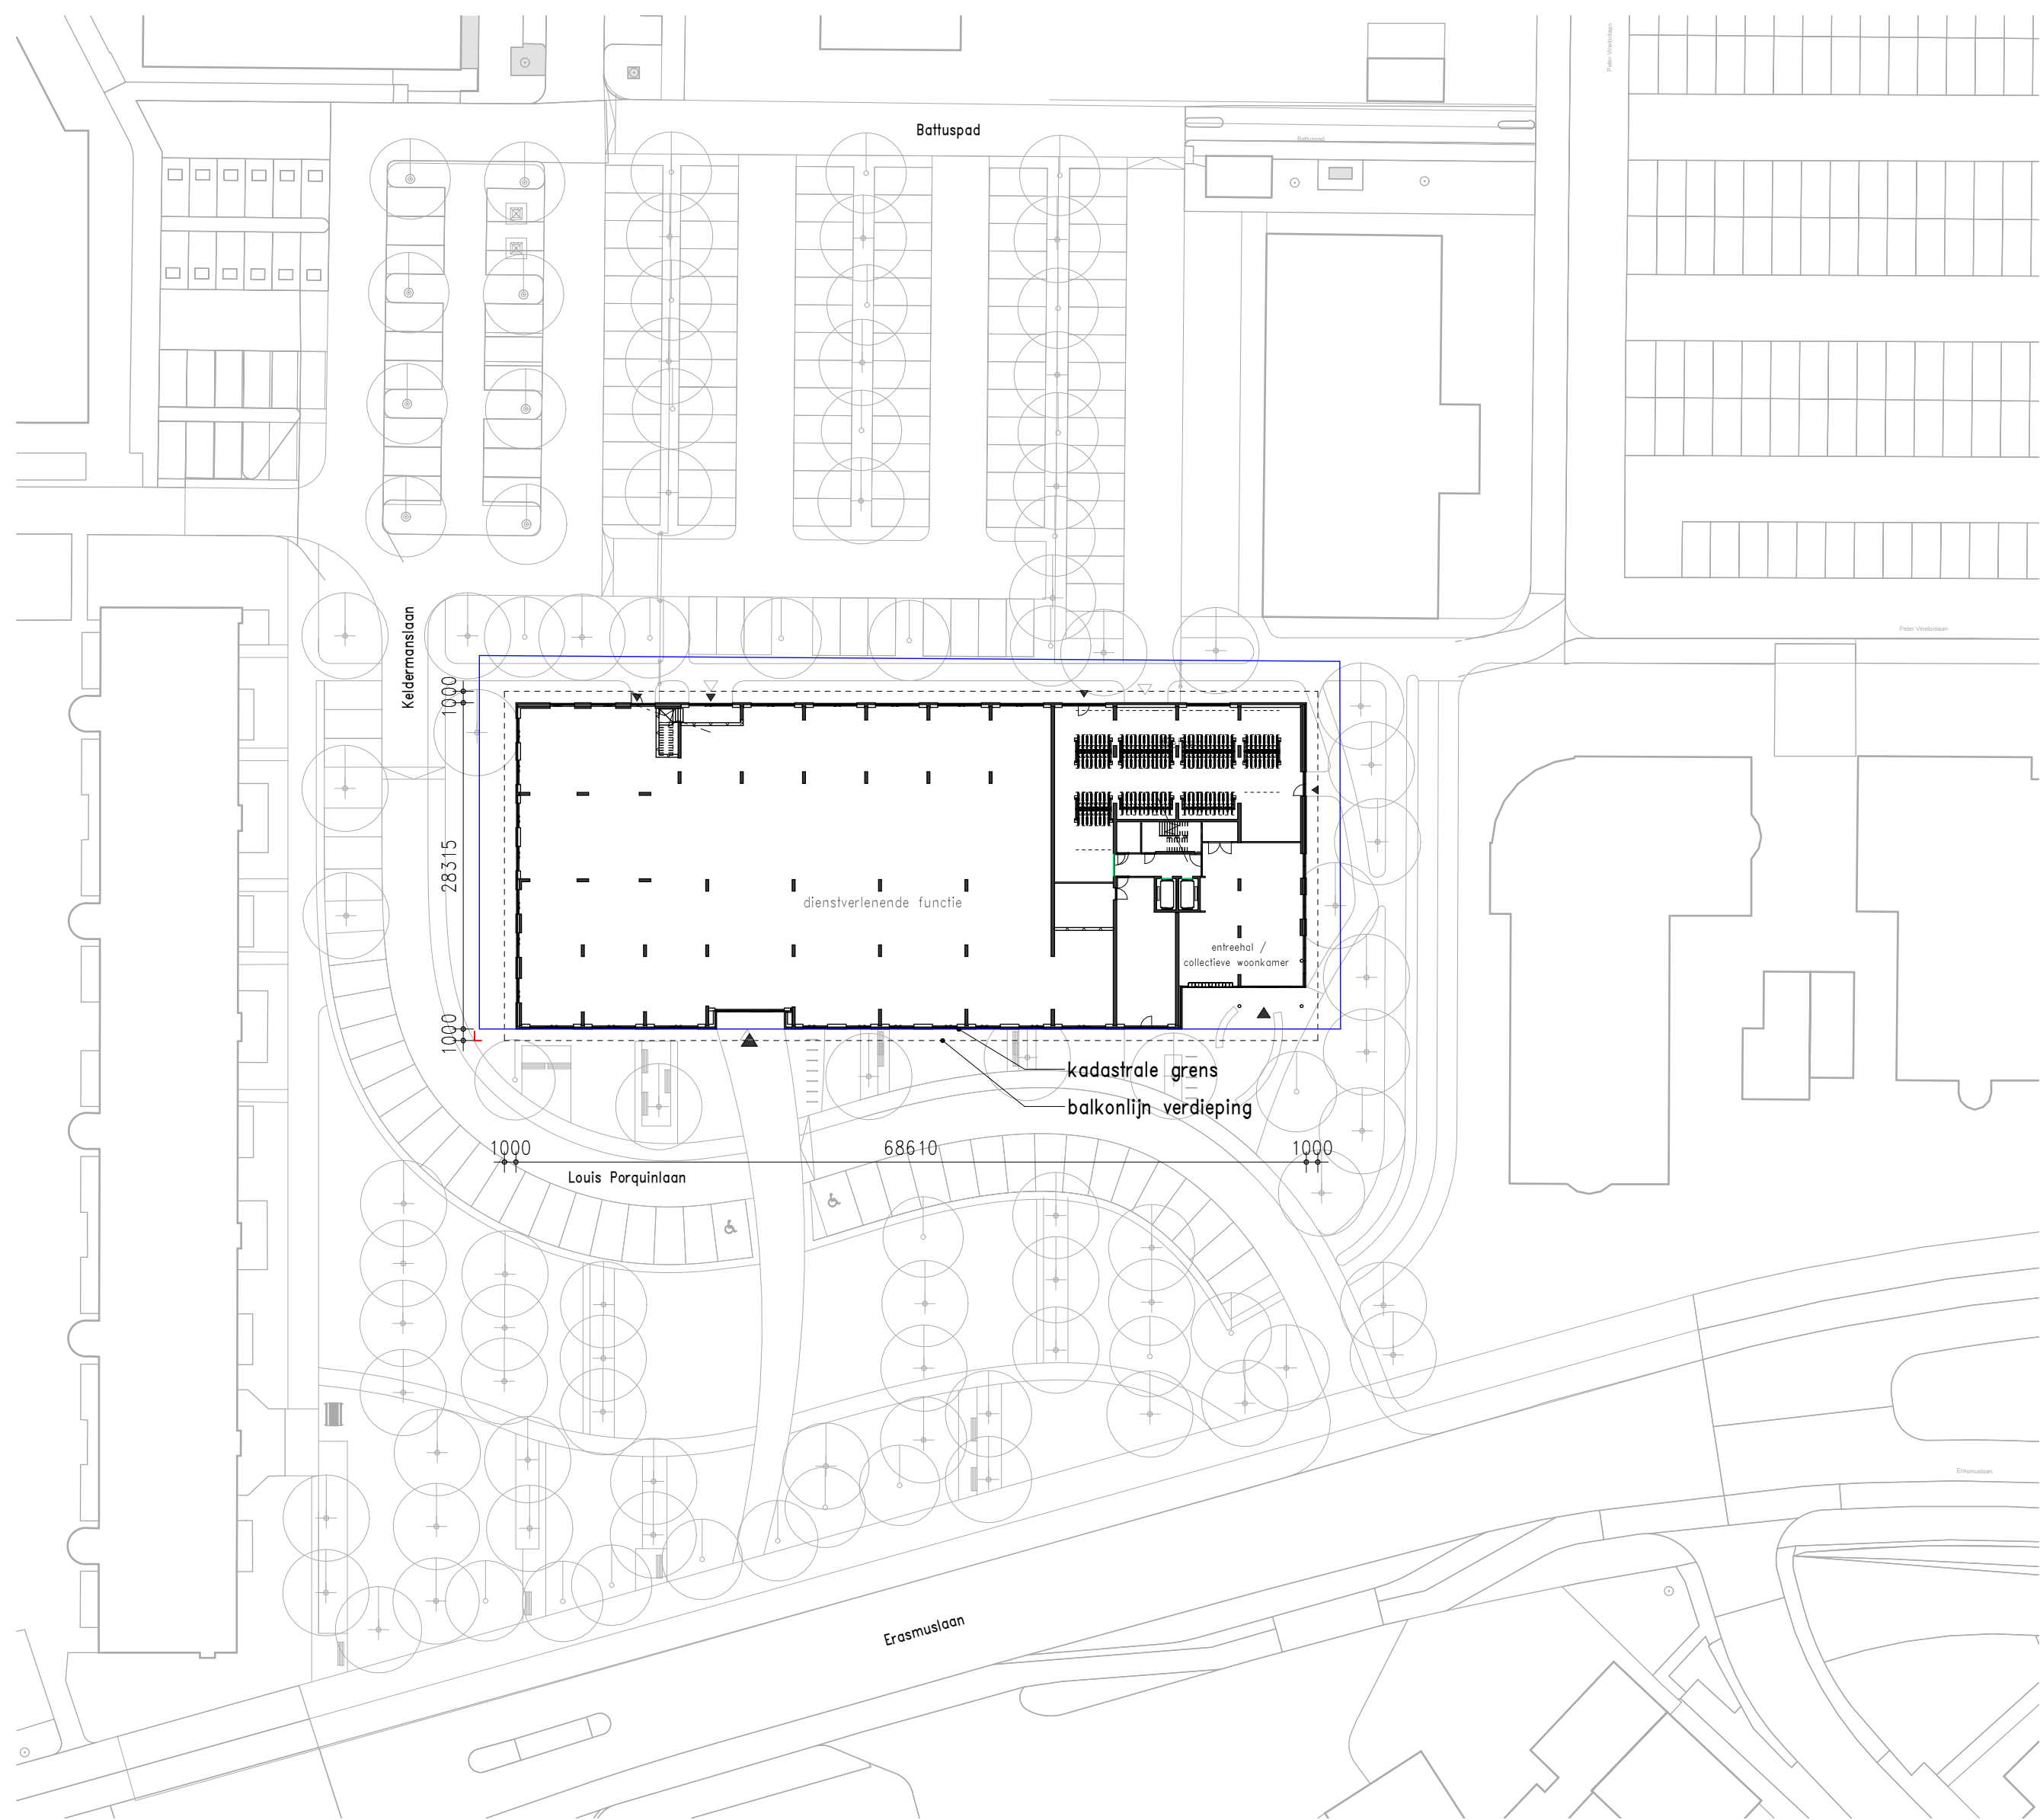


KLUNDER ARCHITECTEN
POSTBUS 4150
3006 AD ROTTERDAM
K.P. VAN DER MANDELELAAN 32
T 010 24 25 310
INFO@KLUNDERARCHITECTEN.NL
WWW.KLUNDERARCHITECTEN.NL

PROJECT : Scala Louis Porquinlaan
Bergen op Zoom
OPDRACHTGEVER : Adam Vastgoed BV
ONDERWERP : Functioneel Ontwerp
Situatie
STATUS : Definitief
FORMAAT : A2

SJOERD BERGHUIS
ARNOLD DRIESPRONG

PROJECTNR. : 201116
SCHAAL : 1:500
GETEKEND : MM
DATUM : 16-12-2022
GEWIJZIGD :

TEKENINGNUMMER

DO-001