

BESTEMMINGEN:

- W

WONEN

m-matenschappelijk
b-bedrijf
d-detailhandel
v-vrijstaand
v-voorhuis
- WS

WONEN, GESTAPELD
- B

BEDRIJVEN

bw-bedrijfwoning
m-molen
gh-groothandel
td-textielbedrijf
wp-waferproductiebedrijf
- C

CENTRUMGEBIED

at-atrismwoningen
s-supermarkt
- DH

DETAILHANDEL

gh-groothandel
- H

HORECA
- M

MAATSCHAPPELIJK

mu-muutvoorzieningen
bp-begraafplaats
- G

GROEN
- N

NATUUR
- AL

AGRARISSCH MET LANDSCHAPPELIJKE WAARDEN
- V

VERKEER
- VV

VERKEER & VERBLIJF
- MOLENBLOKTOEP (DUBBELBESTEMMING)
- GRONDWATERBESCHERMINGSGEBIED (DUBBELBESTEMMING)
- LEIDING(DUBBELBESTEMMING)
- WR-C

WAARDE - CULTUURHISTORIE (DUBBELBESTEMMING)
- WR-A

WAARDE - ARCHEOLOGIE (DUBBELBESTEMMING)

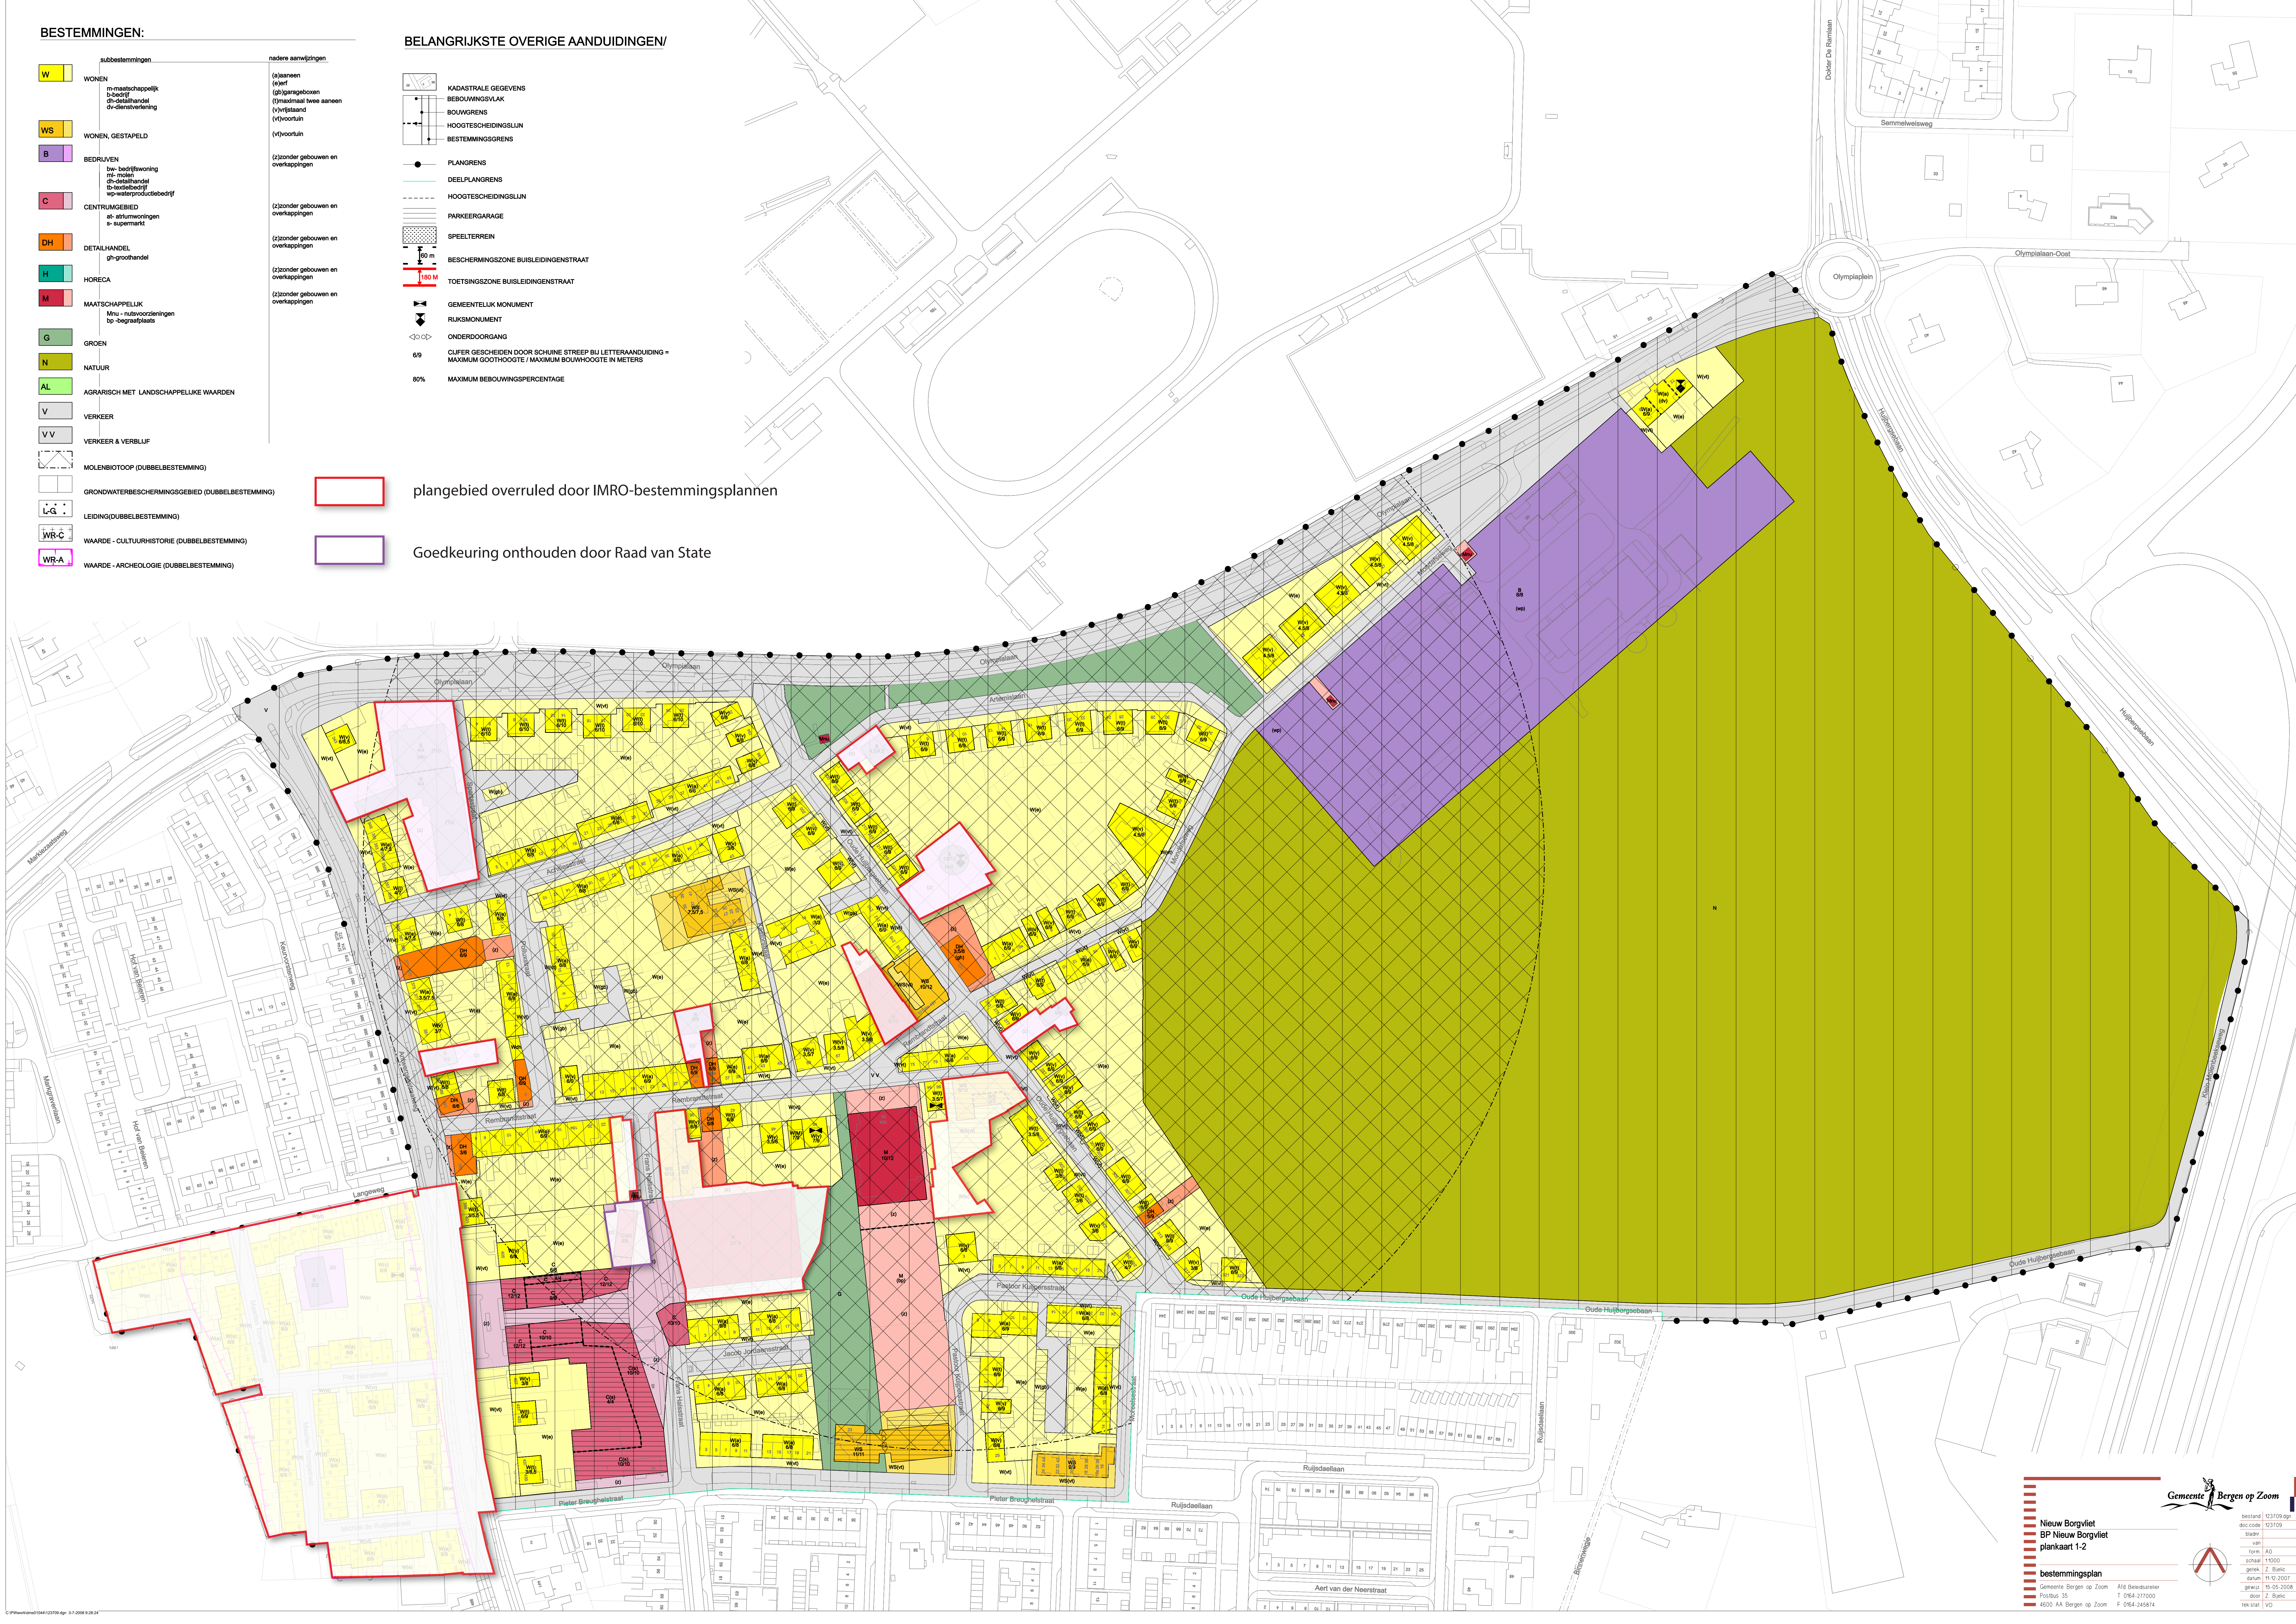
BELANGRIJKSTE OVERIGE AANDUIDINGEN/

- KADASTRALE GEGEVENEN
- BEBOUWINGSVLAK
- BOUWGRENS
- HOOGTESCHEIDINGSLIN
- BESTEMMINGSGRENS
- PLANGRENS
- DEELPLANGRENS
- HOOGTESCHEIDINGSLIN
- PARKERINGGARAGE
- SPEELTERREIN
- BESCHERMINGSZONE BUSLEIDINGENSTRAAT
- TOETSINGSZONE BUSLEIDINGENSTRAAT
- GEMEENTELIJK MONUMENT
- RIJKSMONUMENT
- ONDERDOORGANG
- CIJFER GESCHIEDEN DOOR SCHIJN STREEP BIJ LETTERAANDUIDING = MAXIMUM GOOTHOOGTE / MAXIMUM BOUWHOOGTE IN METERS
- 60%

80%

MAXIMUM BEBOUWINGSPERCENTAGE

- plangebied overruled door IMRO-bestemmingsplannen
- Goedkeuring onthouden door Raad van State



Nieuw Borgvliet
BP Nieuw Borgvliet
plankaart 1-2

bestemmingsplan

Gemeente Bergen op Zoom
Postbus 35
4600 AA Bergen op Zoom

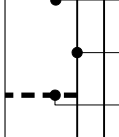
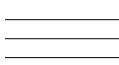
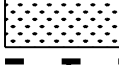
Afd. Bestuurszaken
T 0164-217000
F 0164-245874

Gemeente Bergen op Zoom

bestand 153709.dgn
doc code 153709
titel
form A0
schaal 1:1000
getek Z. Batic
datum 11-12-2017
geprint 15-05-2018
door Z. Batic
tek est VO



BELANGRIJKSTE OVERIGE AANDUIDINGEN

	KADASTRALE GEGEVENS BEBOUWINGSVLAK BOUWGRENZ HOOGTESCHEIDINGSLIN BESTEMMINGSORENS
	PLANGRENZ
	DEELPLANGRENZ
	HOOGTESCHEIDINGSLIN
	PARKEERGARAGE
	SPEELTERREIN
	BESCHERMINGSZONE BUISLEIDINGENSTRAAT
	TOETSINGSZONE BUISLEIDINGENSTRAAT
	GEMEENTELIJK MONUMENT
	RIJKSMONUMENT
	ONDERDOORGANG
	CLIFER GESCHIEDEN DOOR SCHIJNE STREEP BIJ LETTERAANLIJDING
	MAXIMUM GOOTHOOGTE / MAXIMUM BOUWHOOGTE IN METERS
	80% MAXIMUM BEBOUWINGSPERCENTAGE