

Rapport: VERKENNEND BODEMONDERZOEK
Spoorweglaan 15A
Best

Opdrachtgever: Bouwbedrijf van Laarhoven B.V.
Zessprong 18
5684NV BEST

Projectnummer: 2201913

Versie: 1

Rapportdatum: 3 augustus 2022
Status: Definitief

Auteur: Tamara Heesakkers



Kwaliteitscontrole: Walter van den Heuvel



Inhoudsopgave

1	Inleiding	1
1.1	Opdrachtvorming	1
1.2	Doelstelling	1
1.3	Gevolgde richtlijnen en opbouw rapportage	1
2	Vooronderzoek	3
2.1	Locatiegegevens	3
2.2	Historische informatie	3
2.3	Gebiedsgericht beleid en/of kwaliteit grond en grondwater	4
2.4	Bevindingen bodemonderzoeken en/of archief onderzoek	4
2.5	Regionale bodemopbouw en geohydrologie	5
2.6	Resumé	5
3	Hypothese en Onderzoeksstrategie	6
3.1	Hypothese	6
3.2	Onderzoeksstrategie	6
4	Veldwerkzaamheden	7
4.1	Grond	7
4.2	Grondwater	7
4.3	Afwijkingen BRL-SIKB 2000 protocollen 2001 en 2002	8
5	Analyses en resultaten laboratoriumonderzoek	9
5.1	Samenstelling en analyseparameters	9
5.2	Toetsingscriteria	9
5.2.1	Generiek referentiekader Wet bodembescherming (Wbb)	9
5.2.2	Generiek referentiekader kader Besluit bodemkwaliteit (Bbk)	9
5.3	Toetsingen	10
5.3.1	Grond	10
5.3.2	Grondwater	10
6	Conclusie en aanbeveling	11
6.1	Conclusie	11
6.2	Resumé en aanbeveling	11

Bijlagen

- Bijlage 1: Regionale ligging locatie
- Bijlage 2: Situatietekening met boorlocaties
- Bijlage 3: Profielbeschrijvingen
- Bijlage 4: Analysecertificaten grond en grondwater
- Bijlage 5: Toetsingstabellen grond en grondwater

1 Inleiding

1.1 Opdrachtvorming

In opdracht van Bouwbedrijf van Laarhoven B.V. heeft Lankelma Geotechniek Zuid B.V. een verkennend bodemonderzoek uitgevoerd op een locatie gelegen aan de Spoorweglaan 15a te Best. De regionale ligging van de locatie is weergegeven in bijlage 1.

De aanleiding voor het laten uitvoeren van een bodemonderzoek is de voorgenomen ontwikkeling ter plaatse van de onderzoekslocatie. Als gevolg hiervan dient de milieuhygiënische kwaliteit van de grond en het grondwater vastgelegd te worden. Daarnaast dient door middel van onderhavig onderzoek beoordeeld te worden of aanvullende procedures noodzakelijk zijn in het kader van de Wet bodembescherming (Wbb).

Opgemerkt wordt dat bij een bodemonderzoek sprake is van een steekproefsgewijze bemonstering die erop is gericht om te kunnen beoordelen of (mogelijke) bodemverontreinigingen aanwezig zijn, evenals het bepalen van de milieuhygiënische kwaliteit van de bodem. De mogelijkheid blijft daarom bestaan dat puntverontreinigingen, welke niet voortkomen uit het historisch onderzoek, niet door het onderzoek worden aangetoond. Tevens wordt erop gewezen dat het uitgevoerde onderzoek een momentopname is.

Het bodemonderzoek is uitgevoerd conform de Nederlandse norm NEN5740. Het veldwerk is onder certificaat uitgevoerd op grond van beoordelingsrichtlijn BRL-SIKB 2000.

Het hierbij behorende procescertificaat en keurmerk van Lankelma Geotechniek Zuid B.V. is van toepassing op het gehele proces van het veldwerk bij milieuhygiënisch bodemonderzoek, vanaf acceptatie tot aan de overdracht van de veldgegevens en monsters.

Lankelma Geotechniek Zuid B.V. heeft geen binding met de opdrachtgever en de onderzoekslocatie anders dan als onafhankelijk onderzoeksbureau. Verder is zij gecertificeerd in het kader van ISO-9001 en de BRL-SIKB 2000 "veldwerk bij milieuhygiënisch bodemonderzoek" en de daarbij behorende protocollen. Hierbij gelden de ten tijde van het uitvoeren van het veldwerk, vigerende versies van deze documenten.

1.2 Doelstelling

De doelstelling van het onderzoek wordt onderstaand puntsgewijs benoemd:

- historisch onderzoek naar bodembedreigende activiteiten/situaties binnen de locatie middels welke een inschatting wordt gemaakt of en waar op de locatie bodemverontreiniging te verwachten is;
- bepalen van de milieuhygiënische kwaliteit van de bodem ter plaatse van de onderzoekslocatie;
- op basis van de resultaten vaststellen of in het kader van de Wbb sprake is van een geval van ernstige bodemverontreiniging.

1.3 Gevolgde richtlijnen en opbouw rapportage

De werkzaamheden zijn door Lankelma Geotechniek Zuid B.V. onder certificaat uitgevoerd, te weten conform BRL-SIKB 2000 en de daaraan gekoppelde protocollen:

- 2001: "Plaatsen van handboringen en peilbuizen, maken boorbeschrijvingen, nemen van grondmonsters en waterpassen";
- 2002: "Het nemen van grondwatermonsters".

In de BRL-SIKB 2000 wordt verwezen naar de Nederlandse normen voor bodemonderzoek die eveneens bepalend zijn voor de uitvoering van het bodemonderzoek. De belangrijkste en meest bepalende normeringen zijn de NEN5725:2017 "Bodem-landbodem-strategie voor het uitvoeren van vooronderzoek" en de NEN5740/A1: 2016 "Onderzoeksstrategie bij verkennend bodemonderzoek".

Voorliggend rapport presenteert de resultaten van het vooronderzoek (hoofdstuk 2), de onderzoekshypothese en –strategie (hoofdstuk 3) en de resultaten van het veldwerk (hoofdstuk 4) en analytisch onderzoek en de aan het onderzoek te verbinden interpretatie van de onderzoeksresultaten (hoofdstuk 5) en conclusies en aanbevelingen (hoofdstuk 6).

2 Vooronderzoek

Conform het onderzoeksprotocol NEN5725 is ten behoeve van de bepaling van de onderzoeksstrategie op onderhavige locatie een vooronderzoek uitgevoerd. De resultaten van dit vooronderzoek zijn opgenomen in voorliggend hoofdstuk. De in paragraaf 2.1 t/m 2.3 opgenomen informatie is afkomstig van/uit:

- terreininspectie;
- het archief van Lankelma Geotechniek Zuid B.V.;
- archiefonderzoek door een ambtenaar van de gemeente Best;
- omgevingsrapportage van de gezamenlijke omgevingsdiensten in Noord-Brabant;
- informatie opdrachtgever;
- TNO (Regis);
- website www.topotijdreis.nl;
- website www.bodemloket.nl.

Vermeld dient te worden dat de verantwoordelijkheid voor de resultaten van onderhavig onderzoek worden beperkt tot de aan deze resultaten ten grondslag liggende en op het moment van onderzoek ter beschikking staande gegevens alsmede de bij de terreininspectie geconstateerde situatie.

Aanleiding en aspecten van het vooronderzoek

De aanleiding voor het opstellen van onderhavig vooronderzoek sluit aan bij A 'opstellen hypothese over de milieuhygiënische bodemkwaliteit ten behoeve van uit te voeren bodemonderzoek', uit de NEN5725.

2.1 Locatiegegevens

Algemeen

De onderzochte locatie is gelegen aan de Spoorweglaan 15a te Best. Kadastraal is de locatie bekend onder kadastrale gemeente Best, sectie K, nr. 4836. De coördinaten volgens het R.D. stelsel zijn $x = 154,750$ en $y = 391,976$.

Het oppervlak van de onderzoekslocatie bedraagt max. 3.500 m². Ten tijde van de uitvoering van het onderzoek was onderhavige onderzoekslocatie geheel braakliggend en in gebruik als grasland. In bijlage 2 is voornoemde situatie van de onderzoekslocatie weergegeven. Onderhavige locatie is noordwestelijk gelegen ten opzichte van het centrum van Best.

Terreininspectie

Door een gecertificeerd medewerker van Lankelma Geotechniek Zuid B.V. is een terreininspectie uitgevoerd voorafgaande aan de veldwerkzaamheden. De locatie is daadwerkelijk in gebruik zoals in voorgaande alinea omschreven. Er zijn tijdens de terreininspectie geen bijzonderheden (zoals verdachte plekken, artefacten of bodembeschermende voorzieningen, puin en/of asbest op het maaiveld, asbest beschoeiingen, verzakkingen, verhogingen, verkleuringen, brandplaatsen) geconstateerd, welke een aanwijzing zouden kunnen zijn voor een mogelijke bodemverontreiniging.

2.2 Historische informatie

Uit het historisch kaartmateriaal blijkt dat er eind 19^e eeuw sprake was van een gebied met een agrarische bestemming. De directe omgeving van de onderzoekslocatie is sinds de jaren zestig van de vorige eeuw aan verandering onderhevig naar stedelijk gebied. Onderhavige onderzoekslocatie is altijd braakliggend geweest.

De locatie grenst aan de noordzijde aan een geasfalteerd fietspad. De oostzijde grenst aan een ander braakliggend perceel. De zuidzijde grenst aan een woning en de westzijde grenst aan de geasfalteerde weg 'Spoorweglaan'.

Ter plaatse van de onderzoekslocatie zijn geen gegevens bekend van activiteiten die de bodem mogelijk negatief hebben kunnen beïnvloeden. Er is niets bekend over een (voormalige) ondergrondse c.q. bovengrondse brandstoftank.

Voormalige stortlocatie

Ter plaatse van de onderzoekslocatie is voor zover bekend geen sprake van een (voormalige) stortlocatie.

Explosieven

De Indicatieve Kaart Militair Erfgoed (IKME) geeft voor Nederland een landelijk overzicht op een kleine schaal van de (verwachte) ligging van resten van ondergronds en bovengronds militair erfgoed. De onderzoekslocatie is gesitueerd in de zone 'Marketgarden'. Er kunnen statische structuren worden verwacht, zoals resten van stellingen, versperringen, loopgraven, ondersteunende posten e.d. Ook inslagen van granaten en mortieren kunnen worden verwacht, vaak in de vorm van beschadigingen aan bestaande bouw of bomen en als microreliëf.

2.3 Gebiedsgericht beleid en/of kwaliteit grond en grondwater

Het onderhavige onderzoeksgebied is gelegen binnen een gebied waarvoor een bodemkwaliteitskaart (Gemeente Best en Tritium Advies B.V., d.d. 5 december 2012) is opgesteld. De verwachte ontgravingsklasse wordt als zijnde de klasse Landbouw/Natuur beschouwd.

2.4 Bevindingen bodemonderzoeken en/of archief onderzoek

Bij de gemeente Best en via de omgevingsrapportage zijn gegevens bekend van bodemonderzoeken en/of potentieel bodembedreigende activiteiten ter plaatse van en/of in de directe omgeving van de onderzoekslocatie. In onderstaande tekst zijn de bevindingen hiervan in het kort omschreven.

Verkennd bodemonderzoek, terrein achter Spoorweglaan 15a, locatiecode AA075301879, Milieudienst Regio Eindhoven, rap.nr. 94287, d.d. 24 maart 2000

Aanleiding voor het onderzoek is de voorgenomen verkoop van het perceel door de gemeente. De analyses van de grondmonsters laten geen verontreinigingen zien met de stoffen waarop geanalyseerd is. Geconcludeerd kan worden dat de analyseresultaten overeenkomen met de vooraf geformuleerde hypothese dat de locatie onverdacht is. De resultaten van het onderzoek geven aan dat op het terrein geen bodemverontreiniging aanwezig is en dat geen beperkingen aan het gebruik van het terrein hoeven te worden gesteld.

Verkennd bodemonderzoek, Spoorweglaan 15a, locatiecode AA075301879, d.d. onbekend

In de grondmonsters is een lichte verontreiniging met minerale olie aangetroffen. In het grondwater is een lichte verontreiniging met lood aangetroffen. De grondwaterstand werd aangetroffen op 1,78 m-mv. De pH bedraagt 7,1. In verband met het feit dat de individuele stoffen van vluchtige chloorkoolwaterstoffen onder de detectiegrens zijn gelegen zijn deze stoffen niet opgenomen in het bodeminformatiesysteem.

Indicatieve kwaliteitsbepaling grond, Spoorweglaan, Milieu milieu-onderzoek B.V., projectnummer 21210, d.d. 10 april 2001

Op basis van de analyseresultaten kan gesteld worden dat de onderzochte partij voldoet aan de eisen voor "schone grond" en daarmee multifunctioneel toepasbaar is.

Verkennd bodemonderzoek, Spoorweglaan 12/13, locatiecode AA075301606, d.d. onbekend

In de grondmonsters is een lichte verontreiniging met PAK aangetroffen. In het grondwater is een lichte verontreiniging met zink aangetroffen. De grondwaterstand werd aangetroffen op 2,20 m. De pH bedraagt 6. In verband met het feit dat de individuele stoffen van vluchtige chloorkoolwaterstoffen onder de detectiegrens zijn gelegen zijn deze stoffen niet opgenomen in het bodeminformatiesysteem.

Verkennd bodemonderzoek, Vogelkers, locatiecode AA075301694, Inpijn-Blokpoel Milieu, d.d. 18 februari 2020

In verband met het feit dat in het grondwater, voor wat de zware metalen betreft nagenoeg alle onder de detectiegrens zijn gelegen zijn deze stoffen niet opgenomen in het bodeminformatiesysteem, met uitzondering van zink, xyleen, nikkel, en lood. De vluchtige chloorkoolwaterstoffen zijn vanwege het feit dat deze onder de detectiegrens is gelegen niet opgenomen in het bodeminformatiesysteem. Het grondwater werd aangetroffen op 1,80 m-mv. De pH bedraagt 5,2.

2.5 Regionale bodemopbouw en geohydrologie

De op basis van de geraadpleegde bronnen verwachte ondiepe geologie op de locatie is weergegeven in tabel 2.1. Hierbij dient te worden opgemerkt dat het de geologische bodemopbouw betreft die door TNO is geïnterpoleerd op basis van onderzoek in de omgeving. De werkelijke laagopbouw en –samenstelling kunnen hiervan afwijken.

tabel 2.1 Geohydrologische bodemopbouw*

Diepte [m-mv]	Formatienaam	Lithologie
0,00 – 2,00	Formatie van Boxtel	Zandige eenheid, hoofdzakelijk bestaande uit midden en fijn zand, weinig zandige klei en grof zand en een spoor klei, veen en grind
2,00 – 5,00	Formatie van Boxtel	Kleiige eenheid, hoofdzakelijk bestaande uit leem, weinig fijn en midden zand en een spoor veen en grof zand
5,00 – 22,00	Formatie van Boxtel	Zandige eenheid, hoofdzakelijk bestaande uit midden en fijn zand, weinig zandige klei en grof zand en een spoor klei, veen en grind
22,00 – 28,00	Formatie van Boxtel	Kleiige eenheid, hoofdzakelijk bestaande uit zandige klei, midden en fijn zand, weinig klei, veen en grof zand
28,00 – 45,00	Formatie van Sterksel	Zandige eenheid, hoofdzakelijk bestaande uit grof en midden zand, weinig zandige klei, fijn zand en grind en een spoor klei

* Bron: Landelijk DGM model V1.3 – 2009, NITG-TNO, de werkelijke diepte en formatienaam kan afwijken (met name nabij geologische breukzones)

Het grondwater in het ondiepe (freatische) grondwater stroomt regionaal gezien in overwegend noordelijke richting. De locatie ligt niet in het intrekgebied van een grondwaterwinning c.q. een grondwaterbeschermingsgebied.

2.6 Resumé

Uit het vooronderzoek is geen informatie naar voren gekomen waaruit zou kunnen blijken dat op of in de directe nabijheid van de locatie (<25 meter) sprake is, of is geweest van (bedrijfsmatige) activiteiten welke een bedreiging voor de bodemkwaliteit zouden kunnen vormen.

3 Hypothese en Onderzoeksstrategie

3.1 Hypothese

Op basis van de resultaten van het vooronderzoek is de locatie ten aanzien van de grond en het grondwater als 'onverdacht' gekwalificeerd.

3.2 Onderzoeksstrategie

Voor de onderzoekslocatie is bij het vaststellen van de onderzoeksstrategie de boor-, bemonsterings- en analysestrategie gehanteerd, zoals beschreven in de NEN5740/A1 'Onderzoeksstrategie voor een onverdachte niet-lijnvormige locatie' (ONV-NL, tabel 3.1).

In het kader van onderhavig bodemonderzoek is géén onderzoek naar asbest in de bodem verricht. Tijdens de veldwerkzaamheden zal het maaiveld en de uitkomende grond wel indicatief visueel beoordeeld worden op het voorkomen van asbestverdacht materialen en/of bijmengingen.

In tabel 3.1 is een overzicht opgenomen van de uit te voeren veldwerkzaamheden en laboratoriumwerkzaamheden.

tabel 3.1 Uit te voeren veld- en laboratoriumwerkzaamheden bodemonderzoek

Oppervlak (m ²)	Veldwerk			Analyses		
	0,5 m-mv	2 m-mv ¹	peilbuis ²	bovengrond	ondergrond	grondwater
Max. 3.500	10	2	1	2 x NEN5740 ³	1 x NEN5740 ³	1 x NEN5740 ⁴

1	Handboring tot minimaal 0,5 m- freatische grondwaterstand of 1 m-mv, maximaal tot 2,5 meter.
2	Indien een grondwaterspiegel wordt aangetroffen dieper dan 5 m-mv heeft geen peilbuis te worden geplaatst.
3	Standaard NEN5740 pakket voor grond: zware metalen (barium, cadmium, kobalt, koper, kwik, lood, molybdeen, nikkel, zink), organische parameters (PAK (som 10), minerale olie, PCB (som 7)), lutum en organische stof.
4	Standaard NEN 5740 pakket voor grondwater: zware metalen (barium, cadmium, kobalt, koper, kwik, lood, molybdeen, nikkel, zink), benzeen, toluen, ethylbenzeen, xylenen, styreen, naftaleen, minerale olie, vinylchloride, 1,1-dichlooretheen, dichloormethaan, trans-1,2-dichlooretheen, cis-1,2-dichlooretheen, Som1,2-dichlooretheen, 1,1-dichlooretheaan, chloroform, 1,1,1-trichlooretheaan, tetrachloormethaan, 1,2-dichlooretheaan, trichlooretheen, 1,2-dichloorpropaan, 1,1-dichloorpropaan, 1,3-dichloorpropaan, Sombichloorpropaan, 1,1,2-trichlooretheaan, tetrachlooretheen, bromoform.

4 Veldwerkzaamheden

De veldwerkzaamheden zijn uitgevoerd onder procescertificaat van de BRL-SIKB 2000, conform de protocollen 2001 en 2002 van de Stichting Infrastructuur Kwaliteitsborging Bodembeheer. Evenals de daaraan gekoppelde Nederlandse Eenheidsnormen (NEN).

4.1 Grond

Het plaatsen van de boringen en de peilbuis is door de erkende veldwerker de heer L.H.W. Dijks (Bodex Milieu B.V.), uitgevoerd op 7 juli 2022. De veldwerker verklaart hierbij de werkzaamheden onafhankelijk van de opdrachtgever te hebben uitgevoerd, conform de eisen van de BRL-SIKB 2000 en de daarbij horende protocollen.

In tabel 4.1 zijn ten behoeve van het onderzoek de uitgevoerde werkzaamheden opgenomen.

tabel 4.1 Uitgevoerde werkzaamheden

Boring	Diepte [m-mv]	Filterdiepte [m-mv]
B04 t/m B13	0,50	-
B02 en B03	2,00	-
PB01	5,00	4,00 – 5,00

De bodem op de locatie bestaat tot de verkende diepte van 5,00 m-mv overwegend uit zeer fijn tot matig fijn, zwak tot matig siltig zand en zwak tot sterk zandig leem. Met name de bovengrond is humushoudend. De situering van de onderzoekslocatie en de geplaatste boringen en peilbuis is opgenomen in bijlage 2. Voor de complete boorbeschrijvingen wordt verwezen naar bijlage 3.

Tijdens de uitvoering van de veldwerkzaamheden is geen aanvullende informatie naar voren gekomen welke tot een aanpassing van de boorstrategie heeft geleid.

In de uitkomende grond zijn geen waarnemingen gedaan die duiden op de mogelijke aanwezigheid van verontreinigende stoffen in de bodem.

In het kader van dit onderzoek wordt geen specifiek onderzoek (conform NEN5707) verricht naar het voorkomen van asbest in de grond en op het maaiveld. Wel heeft een indicatieve inspectie van het terrein plaatsgevonden. In de vrijkomende grond en op het maaiveld zijn geen asbestverdachte materialen en/of bijmengingen aangetroffen.

4.2 Grondwater

De peilbuis is, na inachtneming van de geldende rustperiode van minimaal een week door de erkende veldwerker, de heer L.H.W. Dijks (Bodex Milieu B.V.), bemonsterd op 14 juli 2022. De veldwerker verklaart hierbij de werkzaamheden onafhankelijk van de opdrachtgever te hebben uitgevoerd, conform de eisen van protocol 2002. In tabel 4.2 zijn de gegevens hiervan weergegeven:

tabel 4.2 Peilbuisgegevens

Peilbuisnummer	PB01
Datum bemonstering	14 juli 2022
Diepte grondwaterspiegel [m-mv]	2,6
Filterstelling [m-mv]	4,0 – 5,0
Toestroming	goed
Beluchting	niet belucht
Zuurgraad [pH]	6,9
Elektrische geleidbaarheid [Ec, μ S/cm]	457
Troebelheid (NTU)	31*
Waargenomen afwijkingen	geen
Drijfslag	geen

*De troebelheid van het grondwater uit de peilbuis kan hoog worden genoemd. De in de NEN5744 gehanteerde waarde voor troebelheid van 10 NTU kan indicatief worden genoemd. Deze is gebaseerd op standaard factoren die zich in de natuur voordoen. Hogere troebelheden duiden op het feit dat onnatuurlijk hoge krachten op de bodemdeeltjes rond (de omstorting van) het peilfilter zijn of worden uitgeoefend. Aangezien de peilbuis recentelijk is geplaatst en het feit dat de bodemopbouw uit zeer fijn tot matig fijn zand bestaat (lees: zeer fijne tot matig fijne fracties) is het gemeten verhoogde NTU gehalte niet vreemd te noemen. In onderhavig geval gaan wij er vanuit dat de troebelheid wordt veroorzaakt door de in suspensie zijnde vaste (grond)deeltjes.

4.3 Afwijkingen BRL-SIKB 2000 protocollen 2001 en 2002

Tijdens de uitvoering van de veldwerkzaamheden zijn geen kritieke afwijkingen opgetreden in het kader van de BRL-SIKB 2000 protocollen 2001 en 2002.

5 Analyses en resultaten laboratoriumonderzoek

5.1 Samenstelling en analyseparameters

De grond(meng)monsters en het grondwatermonster zijn in het laboratorium van Eurofins Analytico B.V. te Barneveld (door de RvA erkend) chemisch geanalyseerd. De analyses zijn uitgevoerd conform Accreditatieschema AS3000.

Het aantal samengestelde en/of analytisch onderzochte grond(meng)monsters en/of grondwatermonsters is niet in overeenstemming met de onderzoeksstrategie zoals opgenomen in hoofdstuk 3. Vanwege de verschillende soorten ondergrond is er een extra analyse van de ondergrond uitgevoerd.

In tabel 5.1 is inzichtelijk gemaakt hoe de betreffende grond(meng)monsters zijn samengesteld (o.a. zintuiglijke waarnemingen en diepte geanalyseerde bodemlaag). Tevens zijn in tabel 5.2 de resultaten van het grondwateronderzoek weergegeven. De analysecertificaten zijn weergegeven in bijlage 4. De resultaten zijn getoetst aan de achtergrondwaarden en interventiewaarden en weergegeven in bijlage 5.

5.2 Toetsingscriteria

Teneinde de mate van verontreiniging van de bodem te kunnen beoordelen, zijn de chemische analyseresultaten van de grond- en grondwatermonsters getoetst aan de richtlijnen die zijn vastgesteld door het Ministerie van Infrastructuur en Waterstaat (de zogenaamde generieke referentiewaarden).

5.2.1 Generiek referentiekader Wet bodembescherming (Wbb)

De gehalten en concentraties van de milieuschadelijke stoffen in respectievelijk de grond- dan wel grondwatermonsters worden gerelateerd aan het toetsingskader uit de Circulaire bodemsanering (Per 1 juli 2013), die een onderdeel vormt van de Wet bodembescherming (Wbb).

Bij de referentiewaarden wordt onderscheid gemaakt in zogenaamde generieke ofwel landelijke achtergrondwaarden (in geval van grond), streefwaarden (in geval van grondwater) en de interventiewaarden (zowel grond als grondwater):

achtergrondwaarde (grond) of S-waarde (grondwater)	=	waarde voor een schone, multifunctionele bodem
$\frac{1}{2}$ (AW of SW+I) waarde of bodemindex	=	Waarde waarbij men een aanvullend/nader onderzoek in overweging dient te nemen ((achtergrond- of streefwaarde + interventiewaarde) / 2)
interventiewaarde of I-waarde	=	interventiewaarde voor sanering(sonderzoek)

De referentiewaarden voor grond zijn mede afhankelijk gesteld van het gehalte lutum (fractie <2 μ m) en organische stof. Dit betekent dat bij elk (verkennend) bodemonderzoek de gemeten waarden moeten worden omgerekend als zijnde "standaard bodem" (10% organische stof en 25% lutum). De omgerekende waarden worden vervolgens getoetst aan de vigerende referentiewaarden. Ten aanzien van de resultaten van de toetsing wordt in voorliggend rapport de volgende terminologie gehanteerd:

- licht verhoogd gehalte: gehalte tussen de achtergrondwaarde (grond) c.q. streefwaarde (grondwater) en de $\frac{1}{2}$ (AW+I) waarde;
- matig verhoogd gehalte: gehalte tussen de $\frac{1}{2}$ (AW of SW+I) waarde of bodemindex en gelijk interventiewaarde;
- sterk verhoogd gehalte: gehalte groter dan de interventiewaarde.

5.2.2 Generiek referentiekader kader Besluit bodemkwaliteit (Bbk)

Bij het op basis van het Besluit Bodemkwaliteit (Bbk) toepassen van een partij grond, volgens het generieke toetsingskader, spelen de kwaliteit en de functie van de ontvangende bodem een belangrijke rol. In verband met hergebruiksmogelijkheden van de grond voor een toepassing als zijnde landbodem, zijn de in de grond(meng)monsters gemeten gehalten indicatief getoetst aan de waarden afkomstig uit de Regeling bodemkwaliteit (Bijlage B, tabellen 1 en 2). Dit is geschied met behulp van het toetsingsinstrument BoToVa (Bodemtoets- en validatieservice).

Ten aanzien van de resultaten van de toetsing wordt in voorliggend rapport de volgende terminologie gehanteerd:

- achtergrondwaarden: grond die vrij toepasbaar is bij elke bodemfunctie en elke bodemkwaliteit;
- wonen: grond kan worden toegepast bij de bodemfuncties en bodemkwaliteiten 'wonen' en 'industrie';
- industrie: grond kan worden toegepast bij bodemfunctie en bodemkwaliteit 'industrie';
- niet toepasbaar: grond kan niet elders worden toegepast en dient te worden afgevoerd naar een erkend verwerker.

5.3 Toetsingen

5.3.1 Grond

In tabel 5.1 zijn alleen de onderzochte parameters vermeld, waarvan de concentraties de betreffende achtergrondwaarden overschrijden.

tabel 5.1 Resultaten grondonderzoek

Monster-nr.	Samenstelling (m-mv)	Bodemsamenstelling/ bijmengingen	Analysepara- meters	Parameters >AW	Toets (Wbb)	Bbk
MM01	B03 (0,00 - 0,50) B04 (0,00 - 0,50) B05 (0,00 - 0,50) B06 (0,00 - 0,50) B07 (0,00 - 0,50) B08 (0,00 - 0,50)	Matig fijn zwak siltig zand, humeus	NEN5740 pakket grond	-	-	AW
MM02	B02 (0,00 - 0,50) B09 (0,00 - 0,50) B10 (0,00 - 0,50) B11 (0,00 - 0,50) B12 (0,00 - 0,50) B13 (0,00 - 0,50) PB01 (0,00 - 0,50)	Matig fijn zwak siltig zand, humeus	NEN5740 pakket grond	PCB	*	AW
MM03	B02 (1,35 - 1,50) B02 (1,50 - 2,00) B03 (1,00 - 1,50) B03 (1,50 - 2,00) PB01 (1,50 - 2,00)	Zwak tot sterk zandig leem	NEN5740 pakket grond	-	-	AW
MM04	B02 (1,00 - 1,20) B02 (1,20 - 1,35) B03 (0,80 - 1,00) PB01 (0,80 - 1,00) PB01 (1,00 - 1,30) PB01 (1,30 - 1,50)	Zeer fijn tot matig fijn zwak siltig zand	NEN5740 pakket grond	-	-	AW

Verklaring gebruikte afkortingen:			Verklaring van de tekens:		
AW	voldoet aan bodemkwaliteitsklasse achtergrondwaarde 2000	*	groter dan AW en kleiner of gelijk aan de bodemindex		
WO	voldoet aan bodemkwaliteitsklasse wonen	**	groter dan bodemindex (0,5), kleiner of gelijk interventiewaarde		
IND	voldoet aan bodemkwaliteitsklasse industrie	***	groter dan interventiewaarde		
NT	voldoet aan bodemkwaliteitsklasse niet toepasbaar	-	gehalte niet verhoogd t.o.v. AW dan wel detectiegrens		
Bbk	indicatief getoetst aan Besluit bodemkwaliteit				

5.3.2 Grondwater

In tabel 5.2 zijn (indien van toepassing) alleen de onderzochte parameters vermeld, waarvan de concentraties de betreffende streefwaarden overschrijden.

tabel 5.2 Resultaten grondwateronderzoek

Monsternr.	Analyse	Parameters >SW	Toets (Wbb)
PB01-01-1	NEN5740 grondwater	-	-

Verklaring van de tekens:	
*	groter dan streefwaarde en kleiner of gelijk ½ (streefwaarde+l) waarde
**	groter dan ½ (SW+l) waarde en kleiner of gelijk interventiewaarde
***	groter interventiewaarde
-	gehalte niet verhoogd t.o.v. streefwaarde dan wel detectiegrens

6 Conclusie en aanbeveling

In opdracht van Bouwbedrijf van Laarhoven B.V. heeft Lankelma Geotechniek Zuid B.V. een verkennend bodemonderzoek uitgevoerd op een locatie gelegen aan de Spoorweglaan 15a te Best.

De aanleiding voor het laten uitvoeren van dit bodemonderzoek is de voorgenomen ontwikkeling op deze locatie. Als gevolg hiervan is de milieuhygiënische kwaliteit van de grond en het grondwater vastgelegd. Daarnaast is door middel van onderhavig onderzoek beoordeeld of aanvullende procedures noodzakelijk zijn in het kader van de Wet bodembescherming (Wbb).

6.1 Conclusie

Algemeen

De bodem op de locatie bestaat tot de verkende diepte van 5,0 m-mv overwegend uit zeer fijn tot matig fijn, zwak tot matig siltig zand en zwak tot sterk zandig leem. Met name de bovengrond is humushoudend. In de uitkomende grond zijn geen waarnemingen gedaan die duiden op de mogelijke aanwezigheid van verontreinigende stoffen in de bodem. Tijdens de uitvoering van de veldwerkzaamheden is geen aanvullende informatie naar voren gekomen welke tot een aanpassing van de boorstrategie heeft geleid.

Grond

In het grondmengmonster MM01 (bovengrond) zijn analytisch geen van de onderzochte parameters in verhoogde mate aangetoond. Allen liggen onder de achtergrondwaarden. In het grondmengmonster MM02 (bovengrond) is analytisch een licht verhoogd gehalte met PCB aangetoond. Dit gehalte overschrijdt de achtergrondwaarde, doch overschrijdt de interventiewaarde niet. Op basis van het Besluit bodemkwaliteit kan de milieuhygiënische kwaliteit van deze bodemlaag indicatief als klasse AW2000 beschouwd worden.

In de grondmengmonsters MM03 en MM04 (ondergrond) zijn geen van de onderzochte parameters in verhoogde mate aangetoond. Allen liggen onder de achtergrondwaarden. Op basis van het Besluit bodemkwaliteit kan de milieuhygiënische kwaliteit van deze bodemlaag indicatief als klasse AW2000 beschouwd worden.

Grondwater

In het grondwater uit peilbuis PB01 zijn analytisch geen verhoogde concentraties aangetoond.

Asbest in grond

In het kader van dit onderzoek is geen specifiek onderzoek (conform NEN5707) verricht naar het voorkomen van asbest in de grond en op het maaiveld. Wel heeft een indicatieve inspectie van het terrein plaatsgevonden. In de vrijkomende grond en op het maaiveld zijn geen asbestverdachte (plaat)materialen aangetroffen. Het voorliggende onderzoek doet echter geen bindende uitspraak over de aan- of afwezigheid van asbest in de bodem binnen de onderzoekslocatie.

Toetsing hypothese

De hypothese 'onverdacht' kan op basis van de resultaten, slechts een licht verhoogd gehalte in de grond, formeel worden aanvaard.

Nader bodemonderzoek

Op basis van voornoemde samenvatting en conclusies is nader bodemonderzoek vanuit milieuhygiënisch oogpunt gezien niet aan de orde.


6.2 Resumé en aanbeveling

Middels onderhavig bodemonderzoek is de milieuhygiënische kwaliteit van de grond en het grondwater vastgelegd. In het kader van de Wet bodembescherming zijn geen aanvullende procedures noodzakelijk. Op basis van de bevindingen uit onderhavig bodemonderzoek zijn er, ons inziens, vanuit milieuhygiënisch oogpunt derhalve geen belemmeringen c.q. beperkingen voor de voorgenomen ontwikkeling op deze locatie.


Wanneer men (graaf)werkzaamheden en/of wijzigingen uit gaat voeren, dient men rekening te houden met de volgende zaken:

- wanneer men grond van de locatie wil afvoeren dient men rekening te houden met afzetkosten. Een acceptant van de grond kan een aanvullend onderzoek eisen (lees partijkeuring). Op basis van dit onderzoek zijn de boven- en ondergrond indicatief als zijnde de klasse AW2000 bestempeld;
- het verlenen van een omgevingsvergunning is ter competentie aan het bevoegd gezag.

Bijlage 1 : Regionale ligging locatie

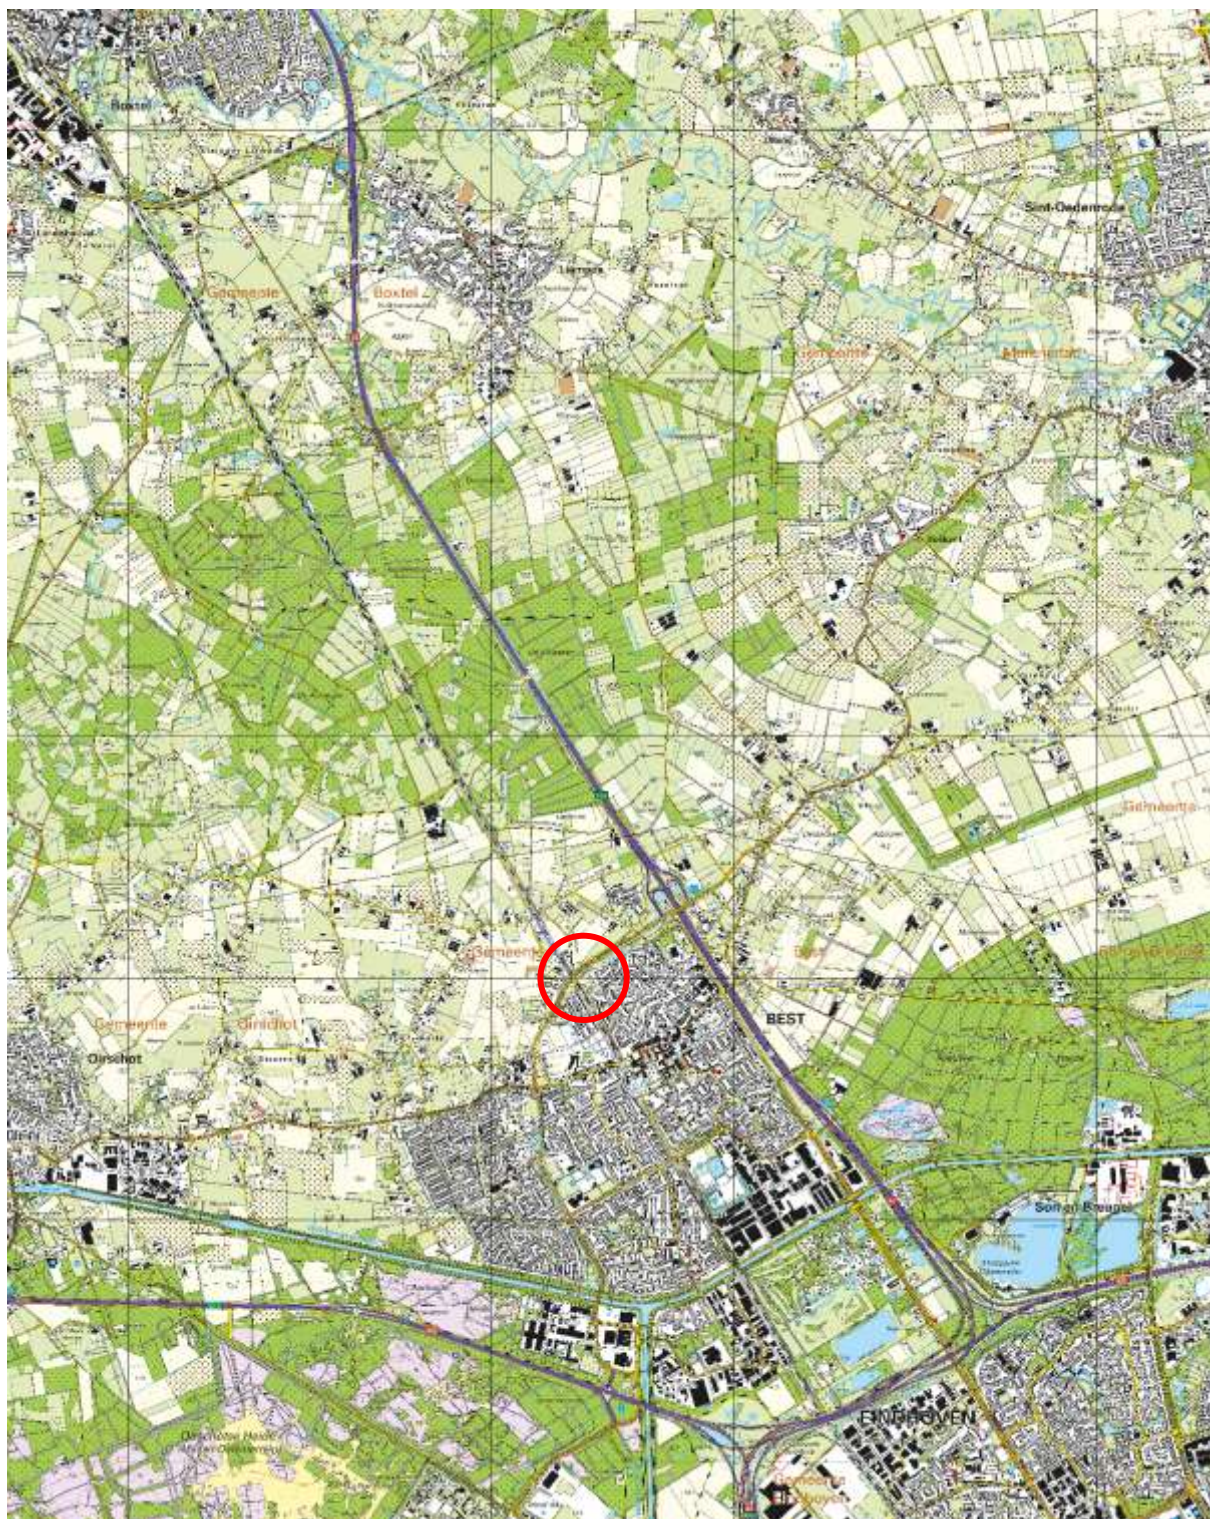

Bijlage 2 : Situatietekening met boorlocaties

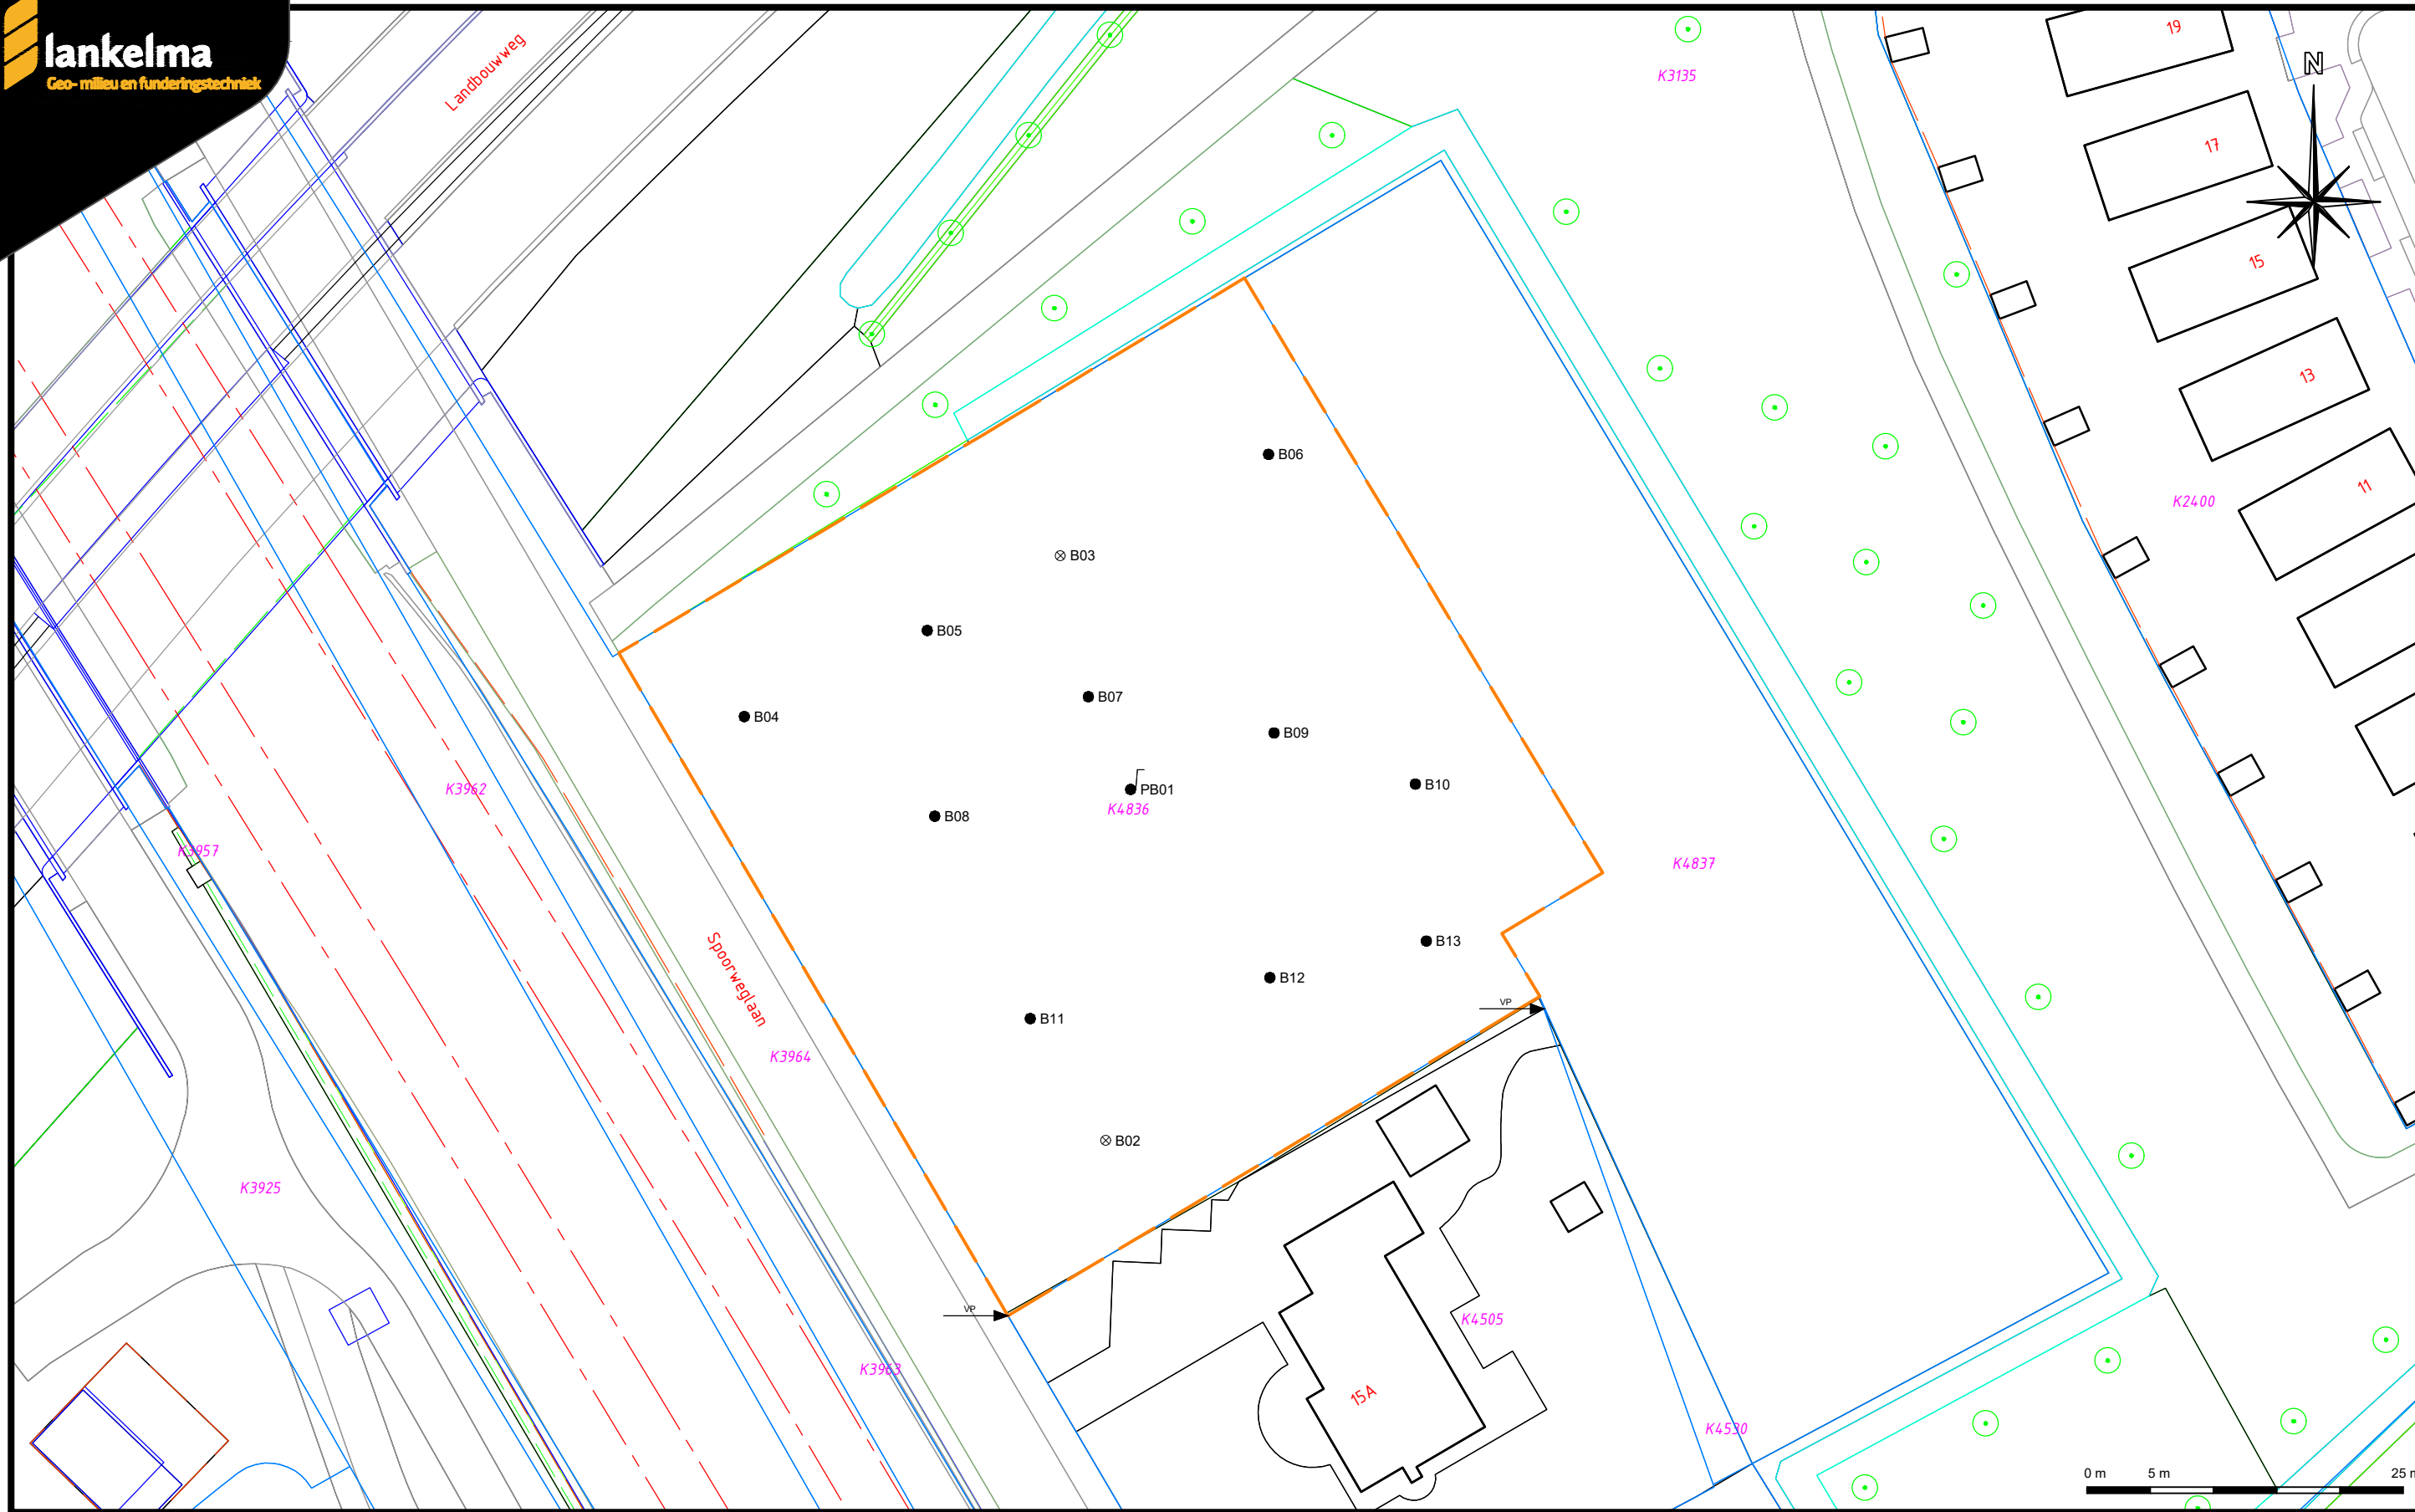

- Boring afgewerkt met een peilbuis
 - ⊗ Boring tot circa 2,0 meter minus maaiveld
 - Boring tot circa 0,5 meter minus maaiveld
 - Begrenzing onderzoekslocatie
 - K4836 Kadastraal nummer
- VP → Vast punt


Datum tekening: 08-07-2022	Projectnummer: 2201913
Schaal: 1:500	Onderdeel: Situatietekening
Formaat: A3	Opdrachtgever: Van Laarhoven Bouw
Bijlage: 2	Project: Spoorweglaan 15A te Best

Bijlage 3 : Profielbeschrijvingen

Boring: PB01

Datum:
Boormeester:
grondwaterstand in cm-mv:

7-7-2022
Leo Dijks
350

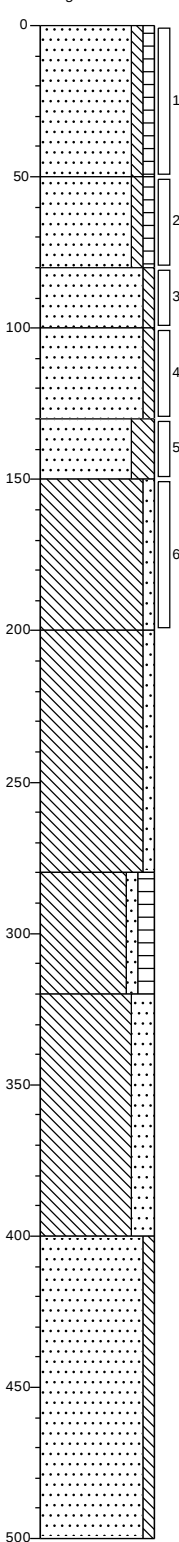


0	braak
50	Zand, matig fijn, zwak siltig, zwak humeus, donker grijsbruin, Edelmanboor
80	Zand, matig fijn, zwak siltig, zwak humeus, matig roesthoudend, donker grijsbruin, Edelmanboor
100	Zand, matig fijn, zwak siltig, sterk roesthoudend, donkerroest, Edelmanboor
130	Zand, matig fijn, zwak siltig, matig roesthoudend, donkerroest, Edelmanboor
150	Zand, zeer fijn, sterk siltig, matig roesthoudend, neutraal grijsroest, Edelmanboor
200	Leem, zwakzandig, zwak roesthoudend, licht roestgrijs, Edelmanboor
250	Leem, zwakzandig, zwak roesthoudend, licht roestgrijs, Edelmanboor
280	Leem, zwakzandig, matig humeus, donker zwartbruin, Edelmanboor
320	Leem, sterkzandig, donkergrijs, Edelmanboor
400	Zand, zeer fijn, zwak siltig, donkergrijs, Zuigerboor
500	

Boring: B02

Datum:
Boormeester:

7-7-2022
Leo Dijks

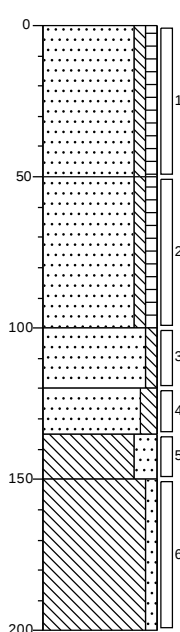

0	braak
50	Zand, matig fijn, zwak siltig, zwak humeus, Edelmanboor
100	Zand, matig fijn, zwak siltig, Edelmanboor
120	Zand, zeer fijn, matig siltig, donker bruingrijs, Edelmanboor
135	Leem, sterkzandig, licht roestgrijs, Edelmanboor
150	Leem, zwakzandig, zwak roesthoudend, licht roestgrijs, Edelmanboor
200	


Boring: B03

Datum:

7-7-2022

Boormeester:

Leo Dijks

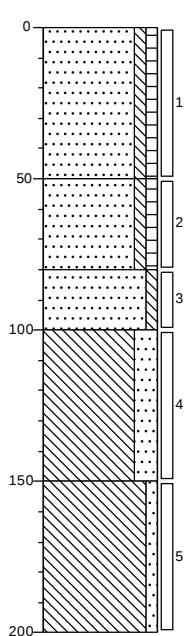

0	braak
50	Zand, matig fijn, zwak siltig, zwak humeus, donker grijsbruin, Edelmanboor
80	Zand, matig fijn, zwak siltig, zwak humeus, donker grijsbruin, Edelmanboor
100	Zand, matig fijn, zwak siltig, matig roesthoudend, geelroest, Edelmanboor
150	Leem, sterk zandig, zwak roesthoudend, licht roestgrijs, Edelmanboor
200	Leem, zwak zandig, zwak roesthoudend, licht roestgrijs, Edelmanboor


Boring: B04

Datum:

7-7-2022

Boormeester:

Leo Dijks

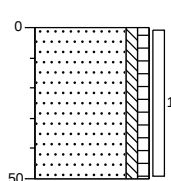

0	braak
50	Zand, matig fijn, zwak siltig, zwak humeus, donker grijsbruin, Edelmanboor


Boring: B05

Datum:

7-7-2022

Boormeester:

Leo Dijks

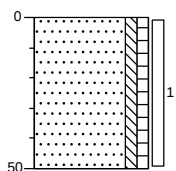

0	braak
50	Zand, matig fijn, zwak siltig, zwak humeus, donker grijsbruin, Edelmanboor


Boring: B06

Datum:

7-7-2022

Boormeester:

Leo Dijks

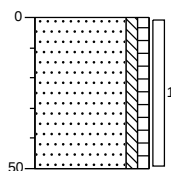

0	braak
50	Zand, matig fijn, zwak siltig, zwak humeus, donker grijsbruin, Edelmanboor


Boring: B07

Datum:

7-7-2022

Boormeester:

Leo Dijks

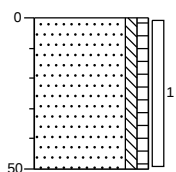

0	braak
50	Zand, matig fijn, zwak siltig, zwak humeus, donker grijsbruin, Edelmanboor


Boring: B08

Datum:

7-7-2022

Boormeester:

Leo Dijks

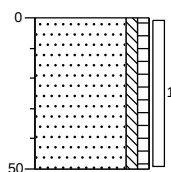

0	braak
50	Zand, matig fijn, zwak siltig, zwak humeus, donker grijsbruin, Edelmanboor


Boring: B09

Datum:

7-7-2022

Boormeester:

Leo Dijks

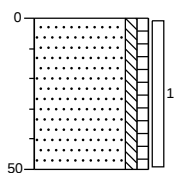

0	braak
50	Zand, matig fijn, zwak siltig, zwak humeus, donker grijsbruin, Edelmanboor


Boring: B10

Datum:

7-7-2022

Boormeester:


Leo Dijks

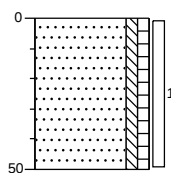

0	braak
50	Zand, matig fijn, zwak siltig, zwak humeus, donker grijsbruin, Edelmanboor


Boring: B11

Datum: 7-7-2022
Boormeester: Leo Dijks

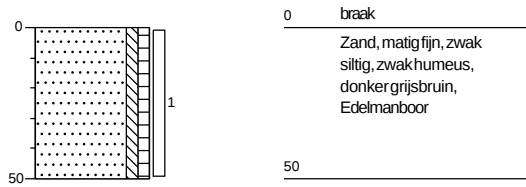


Boring: B12

Datum: 7-7-2022
Boormeester: Leo Dijks

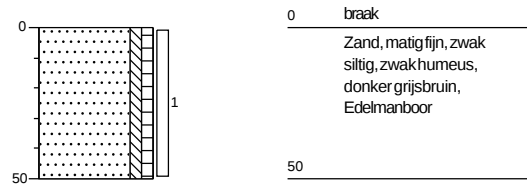


Boring: B13

Datum: 7-7-2022
Boormeester: Leo Dijks

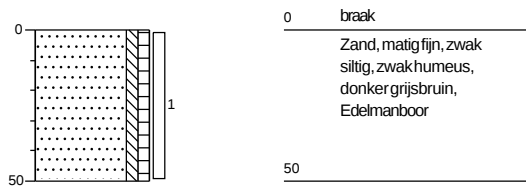


Legenda (conform NEN 5104)


grind

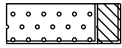


Grind, siltig

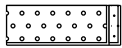


Grind, zwak zandig

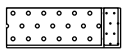

Grind, matig zandig

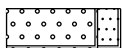

Grind, sterk zandig

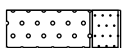


Grind, uiterst zandig


zand




Zand, kleiig

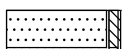


Zand, zwak siltig

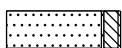

Zand, matig siltig

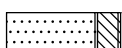


Zand, sterk siltig

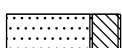


Zand, uiterst siltig


veen

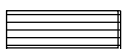


Veen, mineraalarm

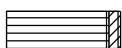


Veen, zwak kleiig

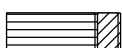

Veen, sterk kleiig

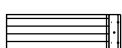


Veen, zwak zandig

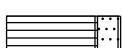


Veen, sterk zandig


peilbuis

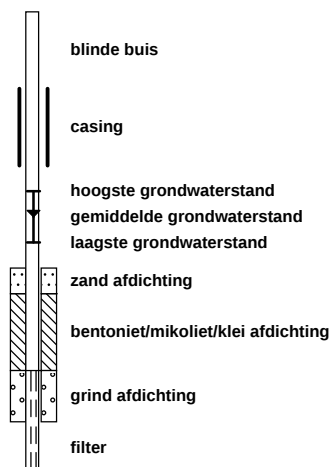


klei

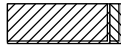

Klei, zwak siltig

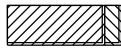

Klei, matig siltig

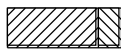

Klei, sterk siltig



Klei, uiterst siltig



Klei, zwak zandig



Klei, matig zandig



Klei, sterk zandig

leem



Leem, zwak zandig




Leem, sterk zandig


overige toevoegingen



zwak humeus

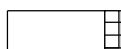


matig humeus

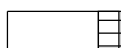

sterk humeus



zwak grindig

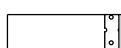

matig grindig



sterk grindig

geur

- geen geur
- ◐ zwakke geur
- ◑ matige geur
- ◒ sterke geur
- uiterste geur

olie

- geen olie-water reactie
- ◐ zwakke olie-water reactie
- ◑ matige olie-water reactie
- ◒ sterke olie-water reactie
- uiterste olie-water reactie

p.i.d.-waarde

- ◐ >0
- ◑ >1
- ◒ >10
- ◓ >100
- ◔ >1000
- ◕ >10000

monsters


- ◐ geroerd monster
- ◑ ongeroerd monster
- ◒ volumering

overig

- ▲ bijzonder bestanddeel
- ◐ Gemiddeld hoogste grondwaterstand
- ◑ grondwaterstand
- ◒ Gemiddeld laagste grondwaterstand



slib

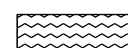

water

Bijlage 4 : Analysecertificaten grond en grondwater

Lankelma Geotechniek Zuid B.V.
T.a.v. Walter van den Heuvel
Postbus 38
5688 ZG OIRSCHOT
NETHERLANDS

Analyscertificaat

Datum: 13-Jul-2022

Hierbij ontvangt u de resultaten van het navolgende laboratoriumonderzoek.

Certificaatnummer/Versie	2022109279/1
Uw project/verslagnummer	2201913
Uw projectnaam	Spoorweglaan 15A te Best
Uw ordernummer	
Uw datum aanlevering monster(s)	07-Jul-2022

Dit certificaat mag uitsluitend in zijn geheel worden gereproduceerd.
De analyse resultaten hebben alleen betrekking op het beproefde object.

De grondmonsters worden tot 4 weken na datum ontvangst bewaard en watermonsters tot 2 weken na datum ontvangst. Zonder tegenbericht worden de monsters nadien afgevoerd.
Indien de monsters langer bewaard dienen te blijven verzoeken wij U dit exemplaar uiterlijk 1 werkdag voor afloop van de standaardbewaarperiode ondertekend aan ons te retourneren. Voor de kosten van het langer bewaren van monsters verwijzen wij naar de prijslijst.

Bewaren tot:

Datum:

Naam:

Handtekening:

Wij vertrouwen erop uw opdracht hiermee naar verwachting te hebben uitgevoerd, mocht U naar aanleiding van dit analyscertificaat nog vragen hebben verzoeken wij U contact op te nemen met de afdeling Verkoop en Advies.

Met vriendelijke groet,

Eurofins Analytico B.V.



Ing. A. Veldhuizen
Technical Manager

Eurofins Analytico B.V.

Gildeweg 42-46
NL-3771NB Barneveld
+31 (0)34 242 63 00
Info-env@eurofins.nl
www.eurofins.nl

Venecoweg 5
B-9810 Nazareth
+32 (0)9 222 77 59
belgie-env@eurofins.be
www.eurofins.be

BNP Paribas S.A. 227 9245 25
IBAN: NL71BNPA0227924525
BIC: BNPANL2A
KvK/CoC: 09088623
BTW/VAT: NL 8043.14.883.B01

Eurofins Analytico B.V. is ISO 14001: 2015 gecertificeerd door TÜV en erkend door het Vlaamse Gewest (OVAM en Dep. Omgeving), het Brusselse Gewest (BIM), het Waalse Gewest (DGRNE-OWD) en door de overheid van Luxemburg (MEV).

Analysecertificaat

Uw project/verslagnummer 2201913
 Uw projectnaam Spoorweglaan 15A te Best
 Uw ordernummer
 Uw monsternemer Leo Dijks

Certificaatnummer/Versie 2022109279/1
 Startdatum analyse 07-Jul-2022
 Datum einde analyse 13-Jul-2022
 Rapportagedatum 13-Jul-2022/15:42
 Bijlage A, B, C
 Pagina 1/2

Analyse	Eenheid	1	2	3	4
Voorbehandeling					
Cryogeen malen		Uitgevoerd	Uitgevoerd	Uitgevoerd	Uitgevoerd
Bodemkundige analyses					
S Droge stof	% (m/m)	89.6	89.5	82.5	87.2
S Organische stof	% (m/m) ds	2.1	2.3	0.9	<0.7
Gloeirest	% (m/m) ds	98	97	98	99
S Korrelgrootte < 2 µm (Lutum)	% (m/m) ds	3.5	3.6	11.6	3.7
Metalen					
S Barium (Ba)	mg/kg ds	<20	<20	67	23
S Cadmium (Cd)	mg/kg ds	<0.20	0.25	<0.20	<0.20
S Kobalt (Co)	mg/kg ds	<3.0	<3.0	5.1	<3.0
S Koper (Cu)	mg/kg ds	12	15	5.1	<5.0
S Kwik (Hg)	mg/kg ds	<0.050	<0.050	<0.050	<0.050
S Molybdeen (Mo)	mg/kg ds	<1.5	<1.5	<1.5	<1.5
S Nikkel (Ni)	mg/kg ds	<4.0	<4.0	16	<4.0
S Lood (Pb)	mg/kg ds	18	23	<10	<10
S Zink (Zn)	mg/kg ds	<20	23	27	<20
Minerale olie					
Minerale olie (C10-C12)	mg/kg ds	<3.0	<3.0	<3.0	<3.0
Minerale olie (C12-C16)	mg/kg ds	<5.0	<5.0	<5.0	<5.0
Minerale olie (C16-C21)	mg/kg ds	<5.0	<5.0	<5.0	<5.0
Minerale olie (C21-C30)	mg/kg ds	<11	<11	<11	<11
Minerale olie (C30-C35)	mg/kg ds	7.1	8.0	<5.0	<5.0
Minerale olie (C35-C40)	mg/kg ds	<6.0	<6.0	<6.0	<6.0
S Minerale olie totaal (C10-C40)	mg/kg ds	<35	<35	<35	<35
Polychloorbifenylen, PCB					
S PCB 28	mg/kg ds	<0.0010	<0.0010	<0.0010	<0.0010
S PCB 52	mg/kg ds	<0.0010	<0.0010	<0.0010	<0.0010
S PCB 101	mg/kg ds	<0.0010	0.0014	<0.0010	<0.0010
S PCB 118	mg/kg ds	<0.0010	<0.0010	<0.0010	<0.0010

Nr.	Uw monsteromschrijving	Opgegeven monstermatrix	Monster nr.
1	MM01 B03 (0-50) B04 (0-50) B05 (0-50) B06 (0-50) B07 (0-50) B08 (0-50)	Grond (AS3000)	12863859
2	MM02 B02 (0-50) B09 (0-50) B10 (0-50) B11 (0-50) B12 (0-50) B13 (0-50) PB01	Grond (AS3000)	12863860
3	MM03 B02 (135-150) B02 (150-200) B03 (100-150) B03 (150-200) PB01 (150-200)	Grond (AS3000)	12863861
4	MM04 B02 (100-120) B02 (120-135) B03 (80-100) PB01 (80-100) PB01 (100-130)	Grond (AS3000)	12863862



Q: door RvA geaccrediteerde verrichting
 R: AP04 erkende en geaccrediteerde verrichting
 S: AS SIKB erkende en geaccrediteerde verrichting
 V: VLAREL erkende verrichting
 W: Waals Gewest erkende verrichting

Dit certificaat mag uitsluitend in zijn geheel worden gereproduceerd.
 Eurofins Analytico B.V. is ISO 14001: 2015 gecertificeerd door TÜV en erkend door het Vlaamse Gewest (OVAM en Dep. Omgeving), het Brusselse Gewest (BIM), het Waalse Gewest (DGRNE-OWD) en door de overheid van Luxemburg (MEV).



Eurofins Analytico B.V.

Gildeweg 42-46 Venecoweg 5
 NL-3771NB Barneveld B-9810 Nazareth
 +31 (0)34 242 63 00 +32 (0)9 222 77 59
 Info-env@eurofins.nl belgie-env@eurofins.be
 www.eurofins.nl www.eurofins.be

BNP Paribas S.A. 227 9245 25
 IBAN: NL71BNPA0227924525
 BIC: BNPANL2A
 KvK/CoC: 09088623
 BTW/VAT: NL 8043.14.883.B01

Analysecertificaat

Uw project/verslagnummer	2201913	Certificaatnummer/Versie	2022109279/1
Uw projectnaam	Spoorweglaan 15A te Best	Startdatum analyse	07-Jul-2022
Uw ordernummer		Datum einde analyse	13-Jul-2022
Uw monsternemer	Leo Dijks	Rapportagedatum	13-Jul-2022/15:42
		Bijlage	A, B, C
		Pagina	2/2

Analyse	Eenheid	1	2	3	4
S PCB 138	mg/kg ds	<0.0010	0.0019 ²⁾	<0.0010	<0.0010
S PCB 153	mg/kg ds	<0.0010	0.0021 ³⁾	<0.0010	<0.0010
S PCB 180	mg/kg ds	<0.0010	0.0016	<0.0010	<0.0010
S PCB (som 7) (factor 0,7)	mg/kg ds	0.0049 ¹⁾	0.0091	0.0049 ¹⁾	0.0049 ¹⁾
Polycyclische Aromatische Koolwaterstoffen, PAK					
S Naftaleen	mg/kg ds	<0.050	<0.050	<0.050	<0.050
S Fenanthreen	mg/kg ds	<0.050	<0.050	<0.050	<0.050
S Anthraceen	mg/kg ds	<0.050	<0.050	<0.050	<0.050
S Fluorantheen	mg/kg ds	<0.050	<0.050	<0.050	<0.050
S Benzo(a)anthraceen	mg/kg ds	<0.050	<0.050	<0.050	<0.050
S Chryseen	mg/kg ds	<0.050	0.068	<0.050	<0.050
S Benzo(k)fluorantheen	mg/kg ds	<0.050	<0.050	<0.050	<0.050
S Benzo(a)pyreen	mg/kg ds	<0.050	<0.050	<0.050	<0.050
S Benzo(ghi)peryleen	mg/kg ds	<0.050	<0.050	<0.050	<0.050
S Indeno(123-cd)pyreen	mg/kg ds	<0.050	<0.050	<0.050	<0.050
S PAK VROM (10) (factor 0,7)	mg/kg ds	0.35 ¹⁾	0.38	0.35 ¹⁾	0.35 ¹⁾

Nr.	Uw monsteromschrijving	Opgegeven monstermatrix	Monster nr.
1	MM01 B03 (0-50) B04 (0-50) B05 (0-50) B06 (0-50) B07 (0-50) B08 (0-50)	Grond (AS3000)	12863859
2	MM02 B02 (0-50) B09 (0-50) B10 (0-50) B11 (0-50) B12 (0-50) B13 (0-50) PB01 Grond (AS3000)		12863860
3	MM03 B02 (135-150) B02 (150-200) B03 (100-150) B03 (150-200) PB01 (150-200) Grond (AS3000)		12863861
4	MM04 B02 (100-120) B02 (120-135) B03 (80-100) PB01 (80-100) PB01 (100-130) Grond (AS3000)		12863862

Eurofins Analytico B.V.

Gildeweg 42-46 Venecoweg 5
 NL-3771NB Barneveld B-9810 Nazareth
 +31 (0)34 242 63 00 +32 (0)9 222 77 59
 Info-env@eurofins.nl belgie-env@eurofins.be
 www.eurofins.nl www.eurofins.be

BNP Paribas S.A. 227 9245 25
 IBAN: NL71BNPA0227924525
 BIC: BNPNL2A
 KvK/CoC: 09088623
 BTW/VAT: NL 8043.14.883.B01



Q: door RvA geaccrediteerde verrichting
 R: AP04 erkende en geaccrediteerde verrichting
 S: AS SIKB erkende en geaccrediteerde verrichting
 V: VLAREL erkende verrichting
 W: Waals Gewest erkende verrichting

Dit certificaat mag uitsluitend in zijn geheel worden gereproduceerd.
 Eurofins Analytico B.V. is ISO 14001: 2015 gecertificeerd door TÜV
 en erkend door het Vlaamse Gewest (OVAM en Dep. Omgeving),
 het Brusselse Gewest (BIM), het Waalse Gewest (DGRNE-OWD)
 en door de overheid van Luxemburg (MEV).

Akkoord
 Pr. coörd.



Bijlage (A) met de opgegeven deelmonsterinformatie behorende bij het analysecertificaat. 2022109279/1

Pagina 1/1

Monster nr.	Uw monsteromschrijving				
Barcode	Boornr	Van	Tot	Uw datum monstername	Monsteromsch./Monstername ID
12863859	MM01 B03 (0-50) B04 (0-50) B05 (0-50) B06 (0-50) B 07 (0-50) B08 (0-50)				
0539617863	B03	0	50	07-Jul-2022	1
0539617077	B04	0	50	07-Jul-2022	1
0539617086	B05	0	50	07-Jul-2022	1
0539617090	B06	0	50	07-Jul-2022	1
0539617083	B07	0	50	07-Jul-2022	1
0539617308	B08	0	50	07-Jul-2022	1
12863860	MM02 B02 (0-50) B09 (0-50) B10 (0-50) B11 (0-50) B 12 (0-50) B13 (0-50)				
0539617075	B10	0	50	07-Jul-2022	1
0539617316	B11	0	50	07-Jul-2022	1
0539617082	B12	0	50	07-Jul-2022	1
0539617307	B13	0	50	07-Jul-2022	1
0539617311	PB01	0	50	07-Jul-2022	1
0539617324	B02	0	50	07-Jul-2022	1
0539617084	B09	0	50	07-Jul-2022	1
12863861	MM03 B02 (135-150) B02 (150-200) B03 (100-150) B03 (150-200) PB01 (100-150)				
0539617315	PB01	150	200	07-Jul-2022	6
0539617321	B02	135	150	07-Jul-2022	5
0539617317	B02	150	200	07-Jul-2022	6
0539617309	B03	100	150	07-Jul-2022	4
0539617320	B03	150	200	07-Jul-2022	5
12863862	MM04 B02 (100-120) B02 (120-135) B03 (80-100) PB01 (80-100) PB01 (100-120)				
0539617318	PB01	80	100	07-Jul-2022	3
0539617310	PB01	100	130	07-Jul-2022	4
0539617319	PB01	130	150	07-Jul-2022	5
0539617312	B02	100	120	07-Jul-2022	3
0539617312	B02	120	135	07-Jul-2022	4
0539617314	B03	80	100	07-Jul-2022	3

Eurofins Analytico B.V.

Gildeweg 42-46 Venecoweg 5
 NL-3771NB Barneveld B-9810 Nazareth
 +31 (0)34 242 63 00 +32 (0)9 222 77 59
 Info-env@eurofins.nl belgie-env@eurofins.be
 www.eurofins.nl www.eurofins.be

BNP Paribas S.A. 227 9245 25
 IBAN: NL71BNPA0227924525
 BIC: BNPANL2A
 KvK/CoC: 09088623
 BTW/VAT: NL 8043.14.883.B01

Eurofins Analytico B.V. is ISO 14001: 2015 gecertificeerd door TÜV en erkend door het Vlaamse Gewest (OVAM en Dep. Omgeving), het Brusselse Gewest (BIM), het Waalse Gewest (DGRNE-OWD) en door de overheid van Luxemburg (MEV).

**Bijlage (B) met opmerkingen behorende bij analysecertificaat 2022109279/1**

Pagina 1/1

Opmerking 1)

De toetswaarde van de som is gelijk aan de sommatie van $0,7 \times RG$

Opmerking 2)

PCB 138 kan positief beïnvloed worden door PCB 163.

Opmerking 3)

PCB 153 kan positief beïnvloed worden door PCB 132.

**Eurofins Analytico B.V.**

Gildeweg 42-46 Venecoweg 5
NL-3771NB Barneveld B-9810 Nazareth
+31 (0)34 242 63 00 +32 (0)9 222 77 59
Info-env@eurofins.nl belgie-env@eurofins.be
www.eurofins.nl www.eurofins.be

BNP Paribas S.A. 227 9245 25
IBAN: NL71BNPA0227924525
BIC: BNPANL2A
KvK/CoC: 09088623
BTW/VAT: NL 8043.14.883.B01

Eurofins Analytico B.V. is ISO 14001: 2015 gecertificeerd door TÜV en erkend door het Vlaamse Gewest (OVAM en Dep. Omgeving), het Brusselse Gewest (BIM), het Waalse Gewest (DGRNE-OWD) en door de overheid van Luxemburg (MEV).

Bijlage (C) met methodeverwijzingen behorende bij analysecertificaat 2022109279/1

Pagina 1/1

Analyse	Methode	Techniek	Methode referentie
Voorbehandeling			
Cryogeen malen	W0106	Voorbehandeling	AS3000
Bodemkundige analyses			
Droge Stof	W0104	Gravimetrie	pb 3010-2 en NEN-EN 15934
Organische stof (gloeiverlies)	W0109	Gravimetrie	pb 3010-3 en NEN 5754
Korrelgrootte < 2 µm (lutum)	W0171	Sedimentatie	pb 3010-4 en NEN 5753
Metalen			
Barium (Ba)	W0423	ICP-MS	pb 3010-5 en NEN-EN-ISO 17294-2
Cadmium (Cd)	W0423	ICP-MS	pb 3010-5 en NEN-EN-ISO 17294-2
Kobalt (Co)	W0423	ICP-MS	pb 3010-5 en NEN-EN-ISO 17294-2
Koper (Cu)	W0423	ICP-MS	pb 3010-5 en NEN-EN-ISO 17294-2
Kwik (Hg)	W0423	ICP-MS	pb 3010-5 en NEN-EN-ISO 17294-2
Molybdeen (Mo)	W0423	ICP-MS	pb 3010-5 en NEN-EN-ISO 17294-2
Nikkel (Ni)	W0423	ICP-MS	pb 3010-5 en NEN-EN-ISO 17294-2
Lood (Pb)	W0423	ICP-MS	pb 3010-5 en NEN-EN-ISO 17294-2
Zink (Zn)	W0423	ICP-MS	pb 3010-5 en NEN-EN-ISO 17294-2
Minerale olie			
Minerale Olie (C10-C40)	W0202	GC-FID	pb 3010-7 en NEN-EN-ISO 16703
Polychloorbifenylen, PCB			
PCB (7)	W0271	GC-MS	pb 3010-8 en NEN 6980
Polycyclische Aromatische Koolwaterstoffen, PAK			
PAK som AS3000/AP04	W0271	GC-MS	pb. 3010-6 en NEN-ISO 18287
PAK (10) (VROM)	W0271	GC-MS	pb. 3010-6 en NEN-ISO 18287

Nadere informatie over de toegepaste onderzoeksmethoden alsmede een classificatie van de meetonzekerheid staan vermeld in ons overzicht "Specificaties analysemethoden", versie april 2022.

Lankelma Geotechniek Zuid B.V.
T.a.v. Walter van den Heuvel
Postbus 38
5688 ZG OIRSCHOT
NETHERLANDS

Analysecertificaat

Datum: 20-Jul-2022

Hierbij ontvangt u de resultaten van het navolgende laboratoriumonderzoek.

Certificaatnummer/Versie	2022113851/1
Uw project/verslagnummer	2201913
Uw projectnaam	Spoorweglaan 15A te Best
Uw ordernummer	
Uw datum aanlevering monster(s)	15-Jul-2022

Dit certificaat mag uitsluitend in zijn geheel worden gereproduceerd.
De analyse resultaten hebben alleen betrekking op het beproefde object.

De grondmonsters worden tot 4 weken na datum ontvangst bewaard en watermonsters tot 2 weken na datum ontvangst. Zonder tegenbericht worden de monsters nadien afgevoerd.
Indien de monsters langer bewaard dienen te blijven verzoeken wij U dit exemplaar uiterlijk 1 werkdag voor afloop van de standaardbewaarperiode ondertekend aan ons te retourneren. Voor de kosten van het langer bewaren van monsters verwijzen wij naar de prijslijst.

Bewaren tot:

Datum:

Naam:

Handtekening:

Wij vertrouwen erop uw opdracht hiermee naar verwachting te hebben uitgevoerd, mocht U naar aanleiding van dit analysecertificaat nog vragen hebben verzoeken wij U contact op te nemen met de afdeling Verkoop en Advies.

Met vriendelijke groet,

Eurofins Analytico B.V.



Ing. A. Veldhuizen
Technical Manager

Eurofins Analytico B.V.

Gildeweg 42-46
NL-3771NB Barneveld
+31 (0)34 242 63 00
Info-env@eurofins.nl
www.eurofins.nl

Venecoweg 5
B-9810 Nazareth
+32 (0)9 222 77 59
belgie-env@eurofins.be
www.eurofins.be

BNP Paribas S.A. 227 9245 25
IBAN: NL71BNPA0227924525
BIC: BNPANL2A
KvK/CoC: 09088623
BTW/VAT: NL 8043.14.883.B01

Eurofins Analytico B.V. is ISO 14001: 2015 gecertificeerd door TÜV en erkend door het Vlaamse Gewest (OVAM en Dep. Omgeving), het Brusselse Gewest (BIM), het Waalse Gewest (DGRNE-OWD) en door de overheid van Luxemburg (MEV).

Analysecertificaat

Uw project/verslagnummer 2201913
 Uw projectnaam Spoorweglaan 15A te Best
 Uw ordernummer
 Uw monsternemer Leo Dijks

Certificaatnummer/Versie 2022113851/1
 Startdatum analyse 15-Jul-2022
 Datum einde analyse 20-Jul-2022
 Rapportagedatum 20-Jul-2022/11:19
 Bijlage A, B, C
 Pagina 1/2

Analyse	Eenheid	1
Metalen		
S Barium (Ba)	µg/L	22
S Cadmium (Cd)	µg/L	<0.20
S Kobalt (Co)	µg/L	<2.0
S Koper (Cu)	µg/L	<2.0
S Kwik (Hg)	µg/L	<0.050
S Molybdeen (Mo)	µg/L	<2.0
S Nikkel (Ni)	µg/L	3.9
S Lood (Pb)	µg/L	<2.0
S Zink (Zn)	µg/L	<10
Vluchtige Aromatische Koolwaterstoffen		
S Benzeen	µg/L	<0.20
S Toluene	µg/L	<0.20
S Ethylbenzeen	µg/L	<0.20
S o-Xyleen	µg/L	<0.10
S m,p-Xyleen	µg/L	<0.20
S Xylenen (som) factor 0,7	µg/L	0.21 ¹⁾
BTEX (som)	µg/L	<0.90
S Naftaleen	µg/L	<0.020
S Styreen	µg/L	<0.20
Vluchtige organische halogeenkoolwaterstoffen		
S Dichloormethaan	µg/L	<0.20
S Trichloormethaan	µg/L	<0.20
S Tetrachloormethaan	µg/L	<0.10
S Trichlooretheen	µg/L	<0.20
S Tetrachlooretheen	µg/L	<0.10
S 1,1-Dichloorethaan	µg/L	<0.20
S 1,2-Dichloorethaan	µg/L	<0.20
S 1,1,1-Trichloorethaan	µg/L	<0.10
S 1,1,2-Trichloorethaan	µg/L	<0.10
S cis 1,2-Dichlooretheen	µg/L	<0.10

Nr. Uw monsteromschrijving
 1 PB01 (400-500)

Opgegeven monstermatrix
 Water (AS3000)

Monster nr.
 12879244

Eurofins Analytico B.V.

Gildeweg 42-46 Venecoweg 5
 NL-3771NB Barneveld B-9810 Nazareth
 +31 (0)34 242 63 00 +32 (0)9 222 77 59
 Info-env@eurofins.nl belgie-env@eurofins.be
 www.eurofins.nl www.eurofins.be

BNP Paribas S.A. 227 9245 25
 IBAN: NL71BNPA0227924525
 BIC: BNPNL2A
 KvK/CoC: 09088623
 BTW/VAT: NL 8043.14.883.B01



Q: door RvA geaccrediteerde verrichting
 R: AP04 erkende en geaccrediteerde verrichting
 S: AS SIKB erkende en geaccrediteerde verrichting
 V: VLAREL erkende verrichting
 W: Waals Gewest erkende verrichting

Dit certificaat mag uitsluitend in zijn geheel worden gereproduceerd.
 Eurofins Analytico B.V. is ISO 14001: 2015 gecertificeerd door TÜV
 en erkend door het Vlaamse Gewest (OVAM en Dep. Omgeving),
 het Brusselse Gewest (BIM), het Waalse Gewest (DGRNE-OWD)
 en door de overheid van Luxemburg (MEV).



Analysecertificaat

Uw project/verslagnummer 2201913
 Uw projectnaam Spoorweglaan 15A te Best
 Uw ordernummer
 Uw monsternemer Leo Dijks

Certificaatnummer/Versie 2022113851/1
 Startdatum analyse 15-Jul-2022
 Datum einde analyse 20-Jul-2022
 Rapportagedatum 20-Jul-2022/11:19
 Bijlage A, B, C
 Pagina 2/2

Analyse	Eenheid	1
S trans 1,2-Dichlooretheen	µg/L	<0.10
CKW (som)	µg/L	<1.6
S Tribroommethaan	µg/L	<0.20
S Vinylchloride	µg/L	<0.10
S 1,1-Dichlooretheen	µg/L	<0.10
S 1,2-Dichloorethenen (Som) factor 0,7	µg/L	0.14 ¹⁾
S 1,1-Dichloorpropan	µg/L	<0.20
S 1,2-Dichloorpropan	µg/L	<0.20
S 1,3-Dichloorpropan	µg/L	<0.20
S Dichloorpropanen som factor 0.7	µg/L	0.42
Minerale olie		
Minerale olie (C10-C12)	µg/L	<10
Minerale olie (C12-C16)	µg/L	<10
Minerale olie (C16-C21)	µg/L	<10
Minerale olie (C21-C30)	µg/L	<15
Minerale olie (C30-C35)	µg/L	<10
Minerale olie (C35-C40)	µg/L	<10
S Minerale olie totaal (C10-C40)	µg/L	<50

Nr. Uw monsteromschrijving
 1 PB01 (400-500)

Opgegeven monstermatrix
 Water (AS3000)
 Monster nr.
 12879244

Eurofins Analytico B.V.

Gildeweg 42-46 Venecoweg 5
 NL-3771NB Barneveld B-9810 Nazareth
 +31 (0)34 242 63 00 +32 (0)9 222 77 59
 Info-env@eurofins.nl belgie-env@eurofins.be
 www.eurofins.nl www.eurofins.be

BNP Paribas S.A. 227 9245 25
 IBAN: NL71BNPA0227924525
 BIC: BNPANL2A
 KvK/CoC: 09088623
 BTW/VAT: NL 8043.14.883.B01



Q: door RVA geaccrediteerde verrichting
 R: AP04 erkende en geaccrediteerde verrichting
 S: AS SIKB erkende en geaccrediteerde verrichting
 V: VLAREL erkende verrichting
 W: Waals Gewest erkende verrichting

Dit certificaat mag uitsluitend in zijn geheel worden gereproduceerd.
 Eurofins Analytico B.V. is ISO 14001: 2015 gecertificeerd door TÜV
 en erkend door het Vlaamse Gewest (OVAM en Dep. Omgeving),
 het Brusselse Gewest (BIM), het Waalse Gewest (DGRNE-OWD)
 en door de overheid van Luxemburg (MEV).

Akkoord
 Pr. coörd.



Bijlage (A) met de opgegeven deelmonsterinformatie behorende bij het analysecertificaat. 2022113851/1

Pagina 1/1

Monster nr.	Uw monsteromschrijving				
Barcode	Boornr	Van	Tot	Uw datum monstername	Monsteromsch./Monstername ID
12879244	PB01 (400-500)				
0801064550	PB01	400	500	14-Jul-2022	1
0680629948	PB01	400	500	14-Jul-2022	2
0680629954	PB01	400	500	14-Jul-2022	3

Eurofins Analytico B.V.

Gildeweg 42-46 Venecoweg 5
 NL-3771NB Barneveld B-9810 Nazareth
 +31 (0)34 242 63 00 +32 (0)9 222 77 59
 Info-env@eurofins.nl belgie-env@eurofins.be
 www.eurofins.nl www.eurofins.be

BNP Paribas S.A. 227 9245 25
 IBAN: NL71BNPA0227924525
 BIC: BNPANL2A
 KvK/CoC: 09088623
 BTW/VAT: NL 8043.14.883.B01

Eurofins Analytico B.V. is ISO 14001: 2015 gecertificeerd door TÜV en erkend door het Vlaamse Gewest (OVAM en Dep. Omgeving), het Brusselse Gewest (BIM), het Waalse Gewest (DGRNE-OWD) en door de overheid van Luxemburg (MEV).

**Bijlage (B) met opmerkingen behorende bij analysecertificaat 2022113851/1**

Pagina 1/1

Opmerking 1)De toetswaarde van de som is gelijk aan de sommatie van $0,7 \star RG$ **Eurofins Analytico B.V.**

Gildeweg 42-46 Venecoweg 5
NL-3771NB Barneveld B-9810 Nazareth
+31 (0)34 242 63 00 +32 (0)9 222 77 59
Info-env@eurofins.nl belgie-env@eurofins.be
www.eurofins.nl www.eurofins.be

BNP Paribas S.A. 227 9245 25
IBAN: NL71BNPA0227924525
BIC: BNPANL2A
KvK/CoC: 09088623
BTW/VAT: NL 8043.14.883.B01

Eurofins Analytico B.V. is ISO 14001: 2015 gecertificeerd door TÜV en erkend door het Vlaamse Gewest (OVAM en Dep. Omgeving), het Brusselse Gewest (BIM), het Waalse Gewest (DGRNE-OWD) en door de overheid van Luxemburg (MEV).

Bijlage (C) met methodeverwijzingen behorende bij analysecertificaat 2022113851/1

Pagina 1/1

Analyse	Methode	Techniek	Methode referentie
Metalen			
Barium (Ba)	W0421	ICP-MS	pb 3110-3 en NEN-EN-ISO 17294-2
Cadmium (Cd)	W0421	ICP-MS	pb 3110-3 en NEN-EN-ISO 17294-2
Kobalt (Co)	W0421	ICP-MS	pb 3110-3 en NEN-EN-ISO 17294-2
Koper (Cu)	W0421	ICP-MS	pb 3110-3 en NEN-EN-ISO 17294-2
Kwik (Hg)	W0421	ICP-MS	pb 3110-3 en NEN-EN-ISO 17294-2
Molybdeen (Mo)	W0421	ICP-MS	pb 3110-3 en NEN-EN-ISO 17294-2
Nikkel (Ni)	W0421	ICP-MS	pb 3110-3 en NEN-EN-ISO 17294-2
Lood (Pb)	W0421	ICP-MS	pb 3110-3 en NEN-EN-ISO 17294-2
Zink (Zn)	W0421	ICP-MS	pb 3110-3 en NEN-EN-ISO 17294-2
Vluchtige Aromatische Koolwaterstoffen			
Xylenen som AS3000	W0254	HS-GC-MS	pb 3130-1
Aromaten (BTEXN)	W0254	HS-GC-MS	pb 3130-1
Styreen	W0254	HS-GC-MS	pb 3130-1
Vluchtige organische halogeenkoolwaterstoffen			
VOCl (11)	W0254	HS-GC-MS	pb 3130-1
Tribroommethaan (Bromoform)	W0254	HS-GC-MS	pb 3130-1
Vinylchloride	W0254	HS-GC-MS	pb 3130-1
1,1-Dichlooretheen	W0254	HS-GC-MS	pb 3130-1
DiClEtheen som AS3000	W0254	HS-GC-MS	pb 3130-1
1,1-Dichloorpropan	W0254	HS-GC-MS	pb 3130-1
1,2-Dichloorpropan	W0254	HS-GC-MS	pb 3130-1
1,3-Dichloorpropan	W0254	HS-GC-MS	pb 3130-1
DiChlprop. som AS3000	W0254	HS-GC-MS	pb 3130-1
Minerale olie			
Minerale olie (C10-C40)	W0215	GC-FID	pb 3110-5

Nadere informatie over de toegepaste onderzoeksmethoden alsmede een classificatie van de meetonzekerheid staan vermeld in ons overzicht "Specificaties analysemethoden", versie april 2022.

Bijlage 5 : Toetsingstabellen grond en grondwater

Tabel 1: Gemeten gehalten in grond met beoordeling conform de Wet Bodembescherming

Grondmonster		MM01			MM02			MM03		
Certificaatcode		2022109279			2022109279			2022109279		
Boring(en)		B03, B04, B05, B06, B07, B08			B02, B09, B10, B11, B12, B13, PB01			B02, B02, B03, B03, PB01		
Traject (m -mv)		0,00 - 0,50			0,00 - 0,50			1,00 - 2,00		
Humus	% ds	2,10			2,30			0,90		
Lutum	% ds	3,50			3,60			11,60		
Monsterconclusie		Voldoet aan Achtergrondwaarde			Voldoet aan Achtergrondwaarde			Voldoet aan Achtergrondwaarde		
		Meetw	GSSD	Index	Meetw	GSSD	Index	Meetw	GSSD	Index
GECHLOREERDE KOOLWATERSTOFFEN										
PCB	mg/kg ds	<0,023 0			0,040 0,02			<0,025 0		
PCB 28	mg/kg ds	<0,001	<0,003		<0,001	<0,003		<0,001	<0,004	
PCB 52	mg/kg ds	<0,001	<0,003		<0,001	<0,003		<0,001	<0,004	
PCB 101	mg/kg ds	<0,001	<0,003		0,0014	0,0061		<0,001	<0,004	
PCB 118	mg/kg ds	<0,001	<0,003		<0,001	<0,003		<0,001	<0,004	
PCB 138	mg/kg ds	<0,001	<0,003		0,0019	0,0083		<0,001	<0,004	
PCB 153	mg/kg ds	<0,001	<0,003		0,0021	0,0091		<0,001	<0,004	
PCB 180	mg/kg ds	<0,001	<0,003		0,0016	0,0070		<0,001	<0,004	
METALEN										
Kobalt	mg/kg ds	<3	<6	-0,05	<3	<6	-0,05	5,1	8,7	-0,04
Nikkel	mg/kg ds	<4	<7	-0,43	<4	<7	-0,43	16	26	-0,14
Koper	mg/kg ds	12	24	-0,11	15	29	-0,07	5,1	7,9	-0,21
Zink	mg/kg ds	<20	<31	-0,19	23	50	-0,15	27	43	-0,17
Molybdeen	mg/kg ds	<1,5	<1,1	-0	<1,5	<1,1	-0	<1,5	<1,1	-0
Cadmium	mg/kg ds	<0,2	<0,2	-0,03	0,25	0,41	-0,01	<0,2	<0,2	-0,03
Barium	mg/kg ds	<20	<46 ⁽⁶⁾		<20	<45 ⁽⁶⁾		67	118 ⁽⁶⁾	
Kwik	mg/kg ds	<0,05	<0,05	-0	<0,05	<0,05	-0	<0,05	<0,04	-0
Lood	mg/kg ds	18	28	-0,05	23	35	-0,03	<10	<9	-0,08
OVERIG										
Gloeirest	% (m/m) ds	98			97			98		
Droge stof	% m/m	89,6			89,5			82,5		
Lutum	%	3,5			3,6			11,6		
Organische stof (humus)	%	2,1			2,3			0,9		
OVERIGE (ORGANISCHE) VERBINDINGEN										
Minerale olie	mg/kg ds	<3	10 ⁽⁶⁾		<3	9 ⁽⁶⁾		<3	11 ⁽⁶⁾	
Minerale olie	mg/kg ds	<35	<117	-0,02	<35	<107	-0,02	<35	<123	-0,01
Minerale olie C12 - C16	mg/kg ds	<5	17 ⁽⁶⁾		<5	15 ⁽⁶⁾		<5	18 ⁽⁶⁾	
Minerale olie C16 - C21	mg/kg ds	<5	17 ⁽⁶⁾		<5	15 ⁽⁶⁾		<5	18 ⁽⁶⁾	
Minerale olie C21 - C30	mg/kg ds	<11	37 ⁽⁶⁾		<11	33 ⁽⁶⁾		<11	39 ⁽⁶⁾	
Minerale olie C30 - C35	mg/kg ds	7,1	33,8 ⁽⁶⁾		8	35 ⁽⁶⁾		<5	18 ⁽⁶⁾	
Minerale olie C35 - C40	mg/kg ds	<6	20 ⁽⁶⁾		<6	18 ⁽⁶⁾		<6	21 ⁽⁶⁾	
PAK										
Naftaleen	mg/kg ds	<0,05	<0,04		<0,05	<0,04		<0,05	<0,04	
Anthraceen	mg/kg ds	<0,05	<0,04		<0,05	<0,04		<0,05	<0,04	
Fenanthreen	mg/kg ds	<0,05	<0,04		<0,05	<0,04		<0,05	<0,04	
Fluorantheen	mg/kg ds	<0,05	<0,04		<0,05	<0,04		<0,05	<0,04	
Chryseen	mg/kg ds	<0,05	<0,04		0,068	0,068		<0,05	<0,04	
Benzo(a)anthraceen	mg/kg ds	<0,05	<0,04		<0,05	<0,04		<0,05	<0,04	
Benzo(a)pyreen	mg/kg ds	<0,05	<0,04		<0,05	<0,04		<0,05	<0,04	
Benzo(k)fluorantheen	mg/kg ds	<0,05	<0,04		<0,05	<0,04		<0,05	<0,04	
Indeno-(1,2,3-c,d)pyreen	mg/kg ds	<0,05	<0,04		<0,05	<0,04		<0,05	<0,04	
Benzo(g,h,i)peryleen	mg/kg ds	<0,05	<0,04		<0,05	<0,04		<0,05	<0,04	
PAK	mg/kg ds	<0,35	<0,35	-0,03	0,38	0,38	-0,03	<0,35	<0,35	-0,03

Tabel 2: Gemeten gehalten in grond met beoordeling conform de Wet Bodembescherming

Grondmonster		MM04
Certificaatcode		2022109279
Boring(en)		B02, B02, B03, PB01, PB01, PB01
Traject (m -mv)		0,80 - 1,50
Humus	% ds	0,70
Lutum	% ds	3,70
Monsterconclusie		Voldoet aan Achtergrondwaarde
		Meetw GSSD Index
GECHLOREERDE KOOLWATERSTOFFEN		
PCB	mg/kg ds	<0,025 0
PCB 28	mg/kg ds	<0,001 <0,004
PCB 52	mg/kg ds	<0,001 <0,004
PCB 101	mg/kg ds	<0,001 <0,004
PCB 118	mg/kg ds	<0,001 <0,004
PCB 138	mg/kg ds	<0,001 <0,004
PCB 153	mg/kg ds	<0,001 <0,004
PCB 180	mg/kg ds	<0,001 <0,004
METALEN		
Kobalt	mg/kg ds	<3 <6 -0,05
Nikkel	mg/kg ds	<4 <7 -0,43
Koper	mg/kg ds	<5 <7 -0,22
Zink	mg/kg ds	<20 <31 -0,19
Molybdeen	mg/kg ds	<1,5 <1,1 -0
Cadmium	mg/kg ds	<0,2 <0,2 -0,03
Barium	mg/kg ds	23 74 ⁽⁶⁾
Kwik	mg/kg ds	<0,05 <0,05 -0
Lood	mg/kg ds	<10 <11 -0,08
OVERIG		
Gloeirest	% (m/m) ds	99
Droge stof	% m/m	87,2
Lutum	%	3,7
Organische stof (humus)	%	<0,7
OVERIGE (ORGANISCHE) VERBINDINGEN		
Minerale olie	mg/kg ds	<3 11 ⁽⁶⁾
Minerale olie	mg/kg ds	<35 <123 -0,01
Minerale olie C12 - C16	mg/kg ds	<5 18 ⁽⁶⁾
Minerale olie C16 - C21	mg/kg ds	<5 18 ⁽⁶⁾
Minerale olie C21 - C30	mg/kg ds	<11 39 ⁽⁶⁾
Minerale olie C30 - C35	mg/kg ds	<5 18 ⁽⁶⁾
Minerale olie C35 - C40	mg/kg ds	<6 21 ⁽⁶⁾
PAK		
Naftaleen	mg/kg ds	<0,05 <0,04
Anthraceen	mg/kg ds	<0,05 <0,04
Fenanthreen	mg/kg ds	<0,05 <0,04
Fluorantheen	mg/kg ds	<0,05 <0,04
Chryseen	mg/kg ds	<0,05 <0,04
Benzo(a)anthraceen	mg/kg ds	<0,05 <0,04
Benzo(a)pyreen	mg/kg ds	<0,05 <0,04
Benzo(k)fluorantheen	mg/kg ds	<0,05 <0,04
Indeno-(1,2,3-c,d)pyreen	mg/kg ds	<0,05 <0,04
Benzo(g,h,i)peryleen	mg/kg ds	<0,05 <0,04
PAK	mg/kg ds	<0,35 -0,03

----- : Geen toetsnorm aanwezig
 < : kleiner dan de detectielimiet
 <= AW : <= Achtergrondwaarde
 > AW : < Tussenwaarde
 < I : Tussen tussenwaarde en interventiewaarde
 > I : > Interventiewaarde

6 : Heeft geen normwaarde
 # : verhoogde rapportagegrens
 GSSD : Gestandaardiseerde meetwaarde
 Index : (GSSD - AW) / (I - AW)

- Getoetst via de BoToVa service, versie 3.1.0 -

Tabel 3: Normwaarden conform de Wet Bodembescherming

		AW	WO	IND	I
GECHLOREERDE KOOLWATERSTOFFEN					
PCB	mg/kg ds	0,02	0,04	0,5	1
METALEN					
Kobalt	mg/kg ds	15	35	190	190
Nikkel	mg/kg ds	35	39	100	100
Koper	mg/kg ds	40	54	190	190
Zink	mg/kg ds	140	200	720	720
Molybdeen	mg/kg ds	1,5	88	190	190
Cadmium	mg/kg ds	0,6	1,2	4,3	13
Kwik	mg/kg ds	0,15	0,83	4,8	36
Lood	mg/kg ds	50	210	530	530
OVERIGE (ORGANISCHE) VERBINDINGEN					
Minerale olie	mg/kg ds	190	190	500	5000
PAK					
PAK	mg/kg ds	1,5	6,8	40	40

Tabel 4: Gemeten concentraties in grondwater met beoordeling conform de Wet Bodembescherming

Watermonster		PB01-1-1		
Datum		14-7-2022		
Filterdiepte (m -mv)		4,00 - 5,00		
Monsterconclusie		Voldoet aan Streefwaarde		
		Meetw	GSSD	Index
AROMATISCHE VERBINDINGEN				
BTEX (som)	µg/l	<0,9		
Benzeen	µg/l	<0,2	<0,1	-0
Ethylbenzeen	µg/l	<0,2	<0,1	-0,03
Tolueen	µg/l	<0,2	<0,1	-0,01
Xylenen	µg/l		<0,21	0
meta-/para-Xyleen (som)	µg/l	<0,2	<0,1	
ortho-Xyleen	µg/l	<0,1	<0,1	
Styreen (Vinylbenzeen)	µg/l	<0,2	<0,1	-0,02
Som 16 Aromatische oplosmiddelen	µg/l		<0,77 ^(2,14)	
GECHLOREERDE KOOLWATERSTOFFEN				
VOCL	µg/l	<1,6		
1,3-Dichloorpropaan	µg/l	<0,2	<0,1	
1,1-Dichloorpropaan	µg/l	<0,2	<0,1	
Dichloorpropaan	µg/l		<0,42	-0
Dichloorpropanen (0,7 som, 1,1+1,2+1,3)	µg/l	0,42		
cis + trans-1,2-Dichlooretheen	µg/l		<0,14	0,01
1,1-Dichlooretheen	µg/l	<0,1	<0,1	0,01
cis-1,2-Dichlooretheen	µg/l	<0,1	<0,1	
trans-1,2-Dichlooretheen	µg/l	<0,1	<0,1	
Dichloormethaan	µg/l	<0,2	<0,1	0
Trichloormethaan (Chloroform)	µg/l	<0,2	<0,1	-0,01
Tribroommethaan (bromoform)	µg/l	<0,2	<0,1 ⁽¹⁴⁾	
Tetrachloormethaan (Tetra)	µg/l	<0,1	<0,1	0,01
1,1-Dichloorethaan	µg/l	<0,2	<0,1	-0,01
1,2-Dichloorethaan	µg/l	<0,2	<0,1	-0,02
1,2-Dichloorpropaan	µg/l	<0,2	<0,1	
1,1,1-Trichloorethaan	µg/l	<0,1	<0,1	0
1,1,2-Trichloorethaan	µg/l	<0,1	<0,1	0
Trichlooretheen (Tri)	µg/l	<0,2	<0,1	-0,05
Tetrachlooretheen (Per)	µg/l	<0,1	<0,1	0
Vinylchloride	µg/l	<0,1	<0,1	0,01
METALEN				
Kobalt	µg/l	<2	<1	-0,23
Nikkel	µg/l	3,9	3,9	-0,19
Koper	µg/l	<2	<1	-0,23
Zink	µg/l	<10	<7	-0,08
Molybdeen	µg/l	<2	<1	-0,01
Cadmium	µg/l	<0,2	<0,1	-0,05
Barium	µg/l	22	22	-0,05
Kwik	µg/l	<0,05	<0,04	-0,06
Lood	µg/l	<2	<1	-0,23
OVERIGE (ORGANISCHE) VERBINDINGEN				
Minerale olie	µg/l	<10	7 ⁽⁶⁾	
Minerale olie	µg/l	<50	<35	-0,03
Minerale olie C12 - C16	µg/l	<10	7 ⁽⁶⁾	
Minerale olie C16 - C21	µg/l	<10	7 ⁽⁶⁾	
Minerale olie C21 - C30	µg/l	<15	11 ⁽⁶⁾	
Minerale olie C30 - C35	µg/l	<10	7 ⁽⁶⁾	
Minerale olie C35 - C40	µg/l	<10	7 ⁽⁶⁾	
PAK				
Naftaleen	µg/l	<0,02	<0,01	0
PAK	-		<0,00020 ⁽¹¹⁾	

-----	: Geen toetsnorm aanwezig
<	: kleiner dan de detectielimiet
<= S	: <= Streefwaarde
> S	: > Streefwaarde
> T	: > Tussenwaarde
> I	: > Interventiewaarde
11	: Enkele parameters ontbreken in de berekening van de somfractie
14	: Streefwaarde ontbreekt zorgplicht van toepassing
2	: Enkele parameters ontbreken in de som
6	: Heeft geen normwaarde
#	: verhoogde rapportagegrens
GSSD	: Gestandaardiseerde meetwaarde
Index	: $(GSSD - S) / (I - S)$

- Getoetst via de BoToVa service, versie 3.1.0 -

Tabel 5: Normwaarden conform de Wet Bodembescherming

		S	S Diep	Indicatief	I
AROMATISCHE VERBINDINGEN					
Benzeen	µg/l	0,2			30
Ethylbenzeen	µg/l	4			150
Tolueen	µg/l	7			1000
Xylenen	µg/l	0,2			70
Styreen (Vinylbenzeen)	µg/l	6			300
Som 16 Aromatische oplosmiddelen	µg/l			150	
GECHLOREERDE KOOLWATERSTOFFEN					
Dichloorpropaan	µg/l	0,8			80
cis + trans-1,2-Dichlooretheen	µg/l	0,01			20
1,1-Dichlooretheen	µg/l	0,01			10
Dichloormethaan	µg/l	0,01			1000
Trichloormethaan (Chloroform)	µg/l	6			400
Tribroommethaan (bromoform)	µg/l				630
Tetrachloormethaan (Tetra)	µg/l	0,01			10
1,1-Dichloorethaan	µg/l	7			900
1,2-Dichloorethaan	µg/l	7			400
1,1,1-Trichloorethaan	µg/l	0,01			300
1,1,2-Trichloorethaan	µg/l	0,01			130
Trichlooretheen (Tri)	µg/l	24			500
Tetrachlooretheen (Per)	µg/l	0,01			40
Vinylchloride	µg/l	0,01			5
METALEN					
Kobalt	µg/l	20	0,7		100
Nikkel	µg/l	15	2,1		75
Koper	µg/l	15	1,3		75
Zink	µg/l	65	24		800
Molybdeen	µg/l	5	3,6		300
Cadmium	µg/l	0,4	0,06		6
Barium	µg/l	50	200		625
Kwik	µg/l	0,05	0,01		0,3
Lood	µg/l	15	1,7		75
OVERIGE (ORGANISCHE) VERBINDINGEN					
Minerale olie	µg/l	50			600
PAK					
Naftaleen	µg/l	0,01			70



lankelma

Geo- milieu en funderingstechniek

Technisch bodemonderzoek

- Sonderen in Nederland, België en Frankrijk.
- Sonderen met (track)truck, minirups, demontabel en hand
- Sonderen op het water (met hefeiland)
- Dissipatieproeven
- Peilbuizen wegdrücken
- Mechanisch (puls)boren conform protocol 'Mechanisch boren' (2101).
- Handboren (tot circa 5 m)
- Geotechnische monitoring
- Doorlatendheidsmetingen verzadigde en onverzadigde zone
- Palen doormeten (akoestisch)
- Onderzoek naar niet gesprongen explosieven (NGE)
- dGPS-metingen

Milieukunde

- Verkennend onderzoek
- Onderzoek naar asbest in de (water)bodem
- Nulsituatie-onderzoek
- Nader onderzoek
- Waterbodemonderzoek (monsternametest)
- BUS-melding
- Saneringsplan
- Milieukundige begeleiding
- Second opinion
- Partijkeuring
- Bouwstoffenkeuring
- Onderzoek PFAS

Geotechnisch en geohydrologisch advies

- Funderingsadvies bebouwing, leidingen, constructies
- Geohydrologische modellering (bemaling, drainage, wateroverlast, barrièrewerking, etc.)
- Bemalingsadvies, bemalingsplan, monitoringsplan, vergunningsaanvraag, MER aanmeldnotitie
- Bouwputadvies, damwandberekeningen en -advies
- Zettings- en ophoogadvies, inclusief voorbelasting, zettingsversnelling
- Zettingsrisico's bemaling t.b.v. CAR-verzekering
- Stabiliteitsberekeningen taluds
- Infiltratiegeschiktheidsadvies, watertoetsadvies
- Civieltechnisch hergebruik grond
- Analyse waterstanden, doorlatendheid, wateroverlast.
- GIS-toepassingen en geostatistiek: (hoogtemodellen, zanddiepte kaarten, etc)
- Algemene expertise, controle grondverbetering

Geotechnisch laboratorium

- Classificatieproeven, volumegewicht, watergehalte
- Gloeiverlies
- Atterbergse grenzen (fallcone en Casagrande)
- Samendrukkingsproeven, CRS
- Korrelverdeling, -vorm en afleiding k-waarden
- Triaxiaalproeven
- Direct Shear (DS), Direct Simple Shear (DSS)
- Diverse RAW-proeven (oa. 2, 9, 10, 11, 13, 14, 28, 35)
- Fotoboring
- Advies omtrent uitvoering (wijze) en belastingstrappen
- Digitaal bestel- en informatieportaal: www.siltlab.nl