



Legenda:

- verhard terrein 510 m²
- waterdoorlatende bestrating 10250 m²
- verharddak 2246 m²
- groendak 2113 m²
- poel
- wadi
- Schematische weergave afvoer gebouw
- Schematische weergave afvoer naar geïsoleerde poelen
- Schematische weergave afvoer parkeerterrein
- Noodoverloop


2300654 regels Bijlage 4

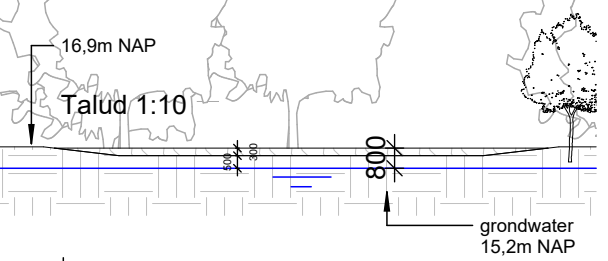


2 Doorsnede 1
1 : 300

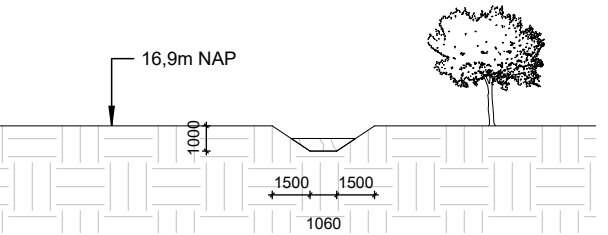

3 Doorsnede 2
1 : 300

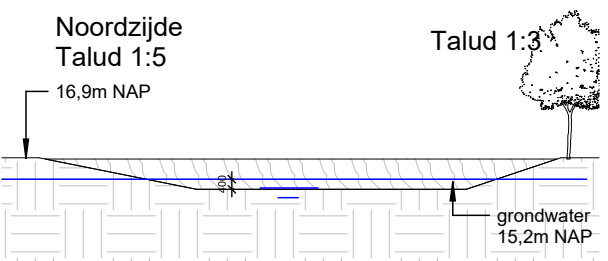

4 Doorsnede 3
1 : 300

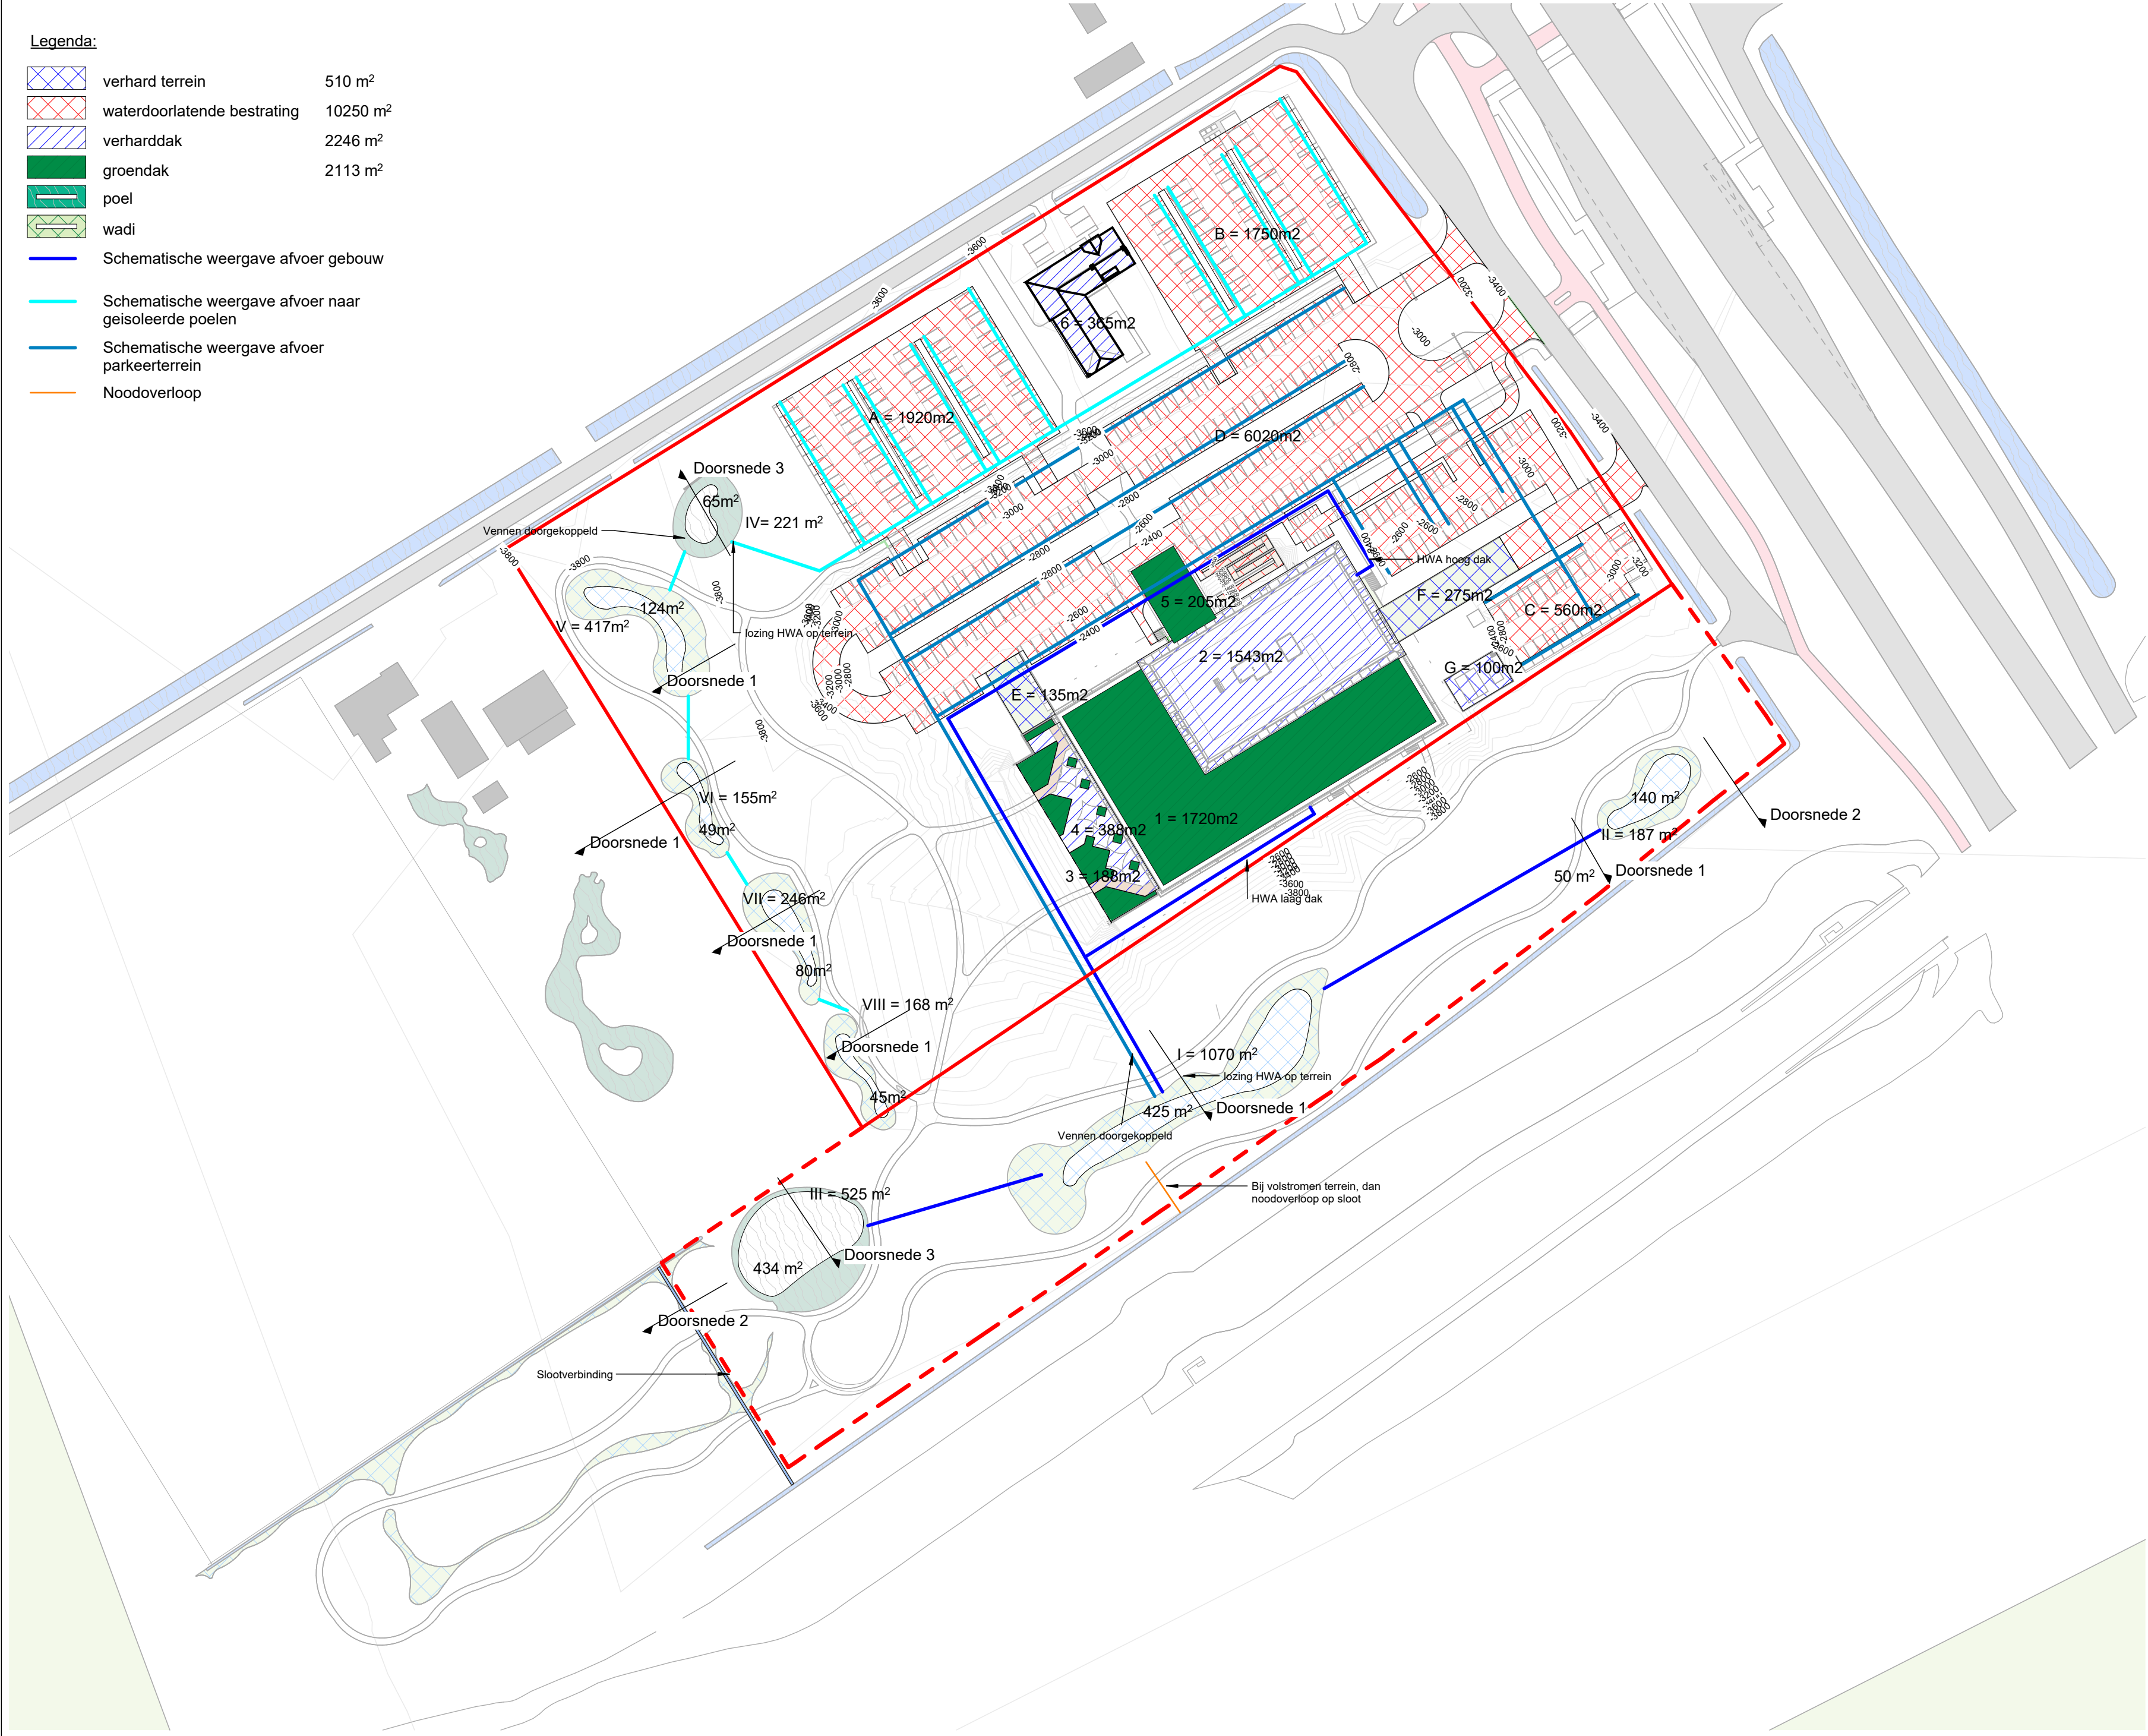

IR. P.A.M. TEUNISSEN
VEURSEWEG 143
2251 AB VOORSCHOTEN
TEL. 071-5623388
FAX. 071-5611654
EMAIL: info@teunissen.eu

Situatie - verharding

datum	08-06-2023	WERKNR.	
wijziging	17-10-2025	1736	
schaal	As indicated	BLADNR.	
get.	RvH	RV805D	