


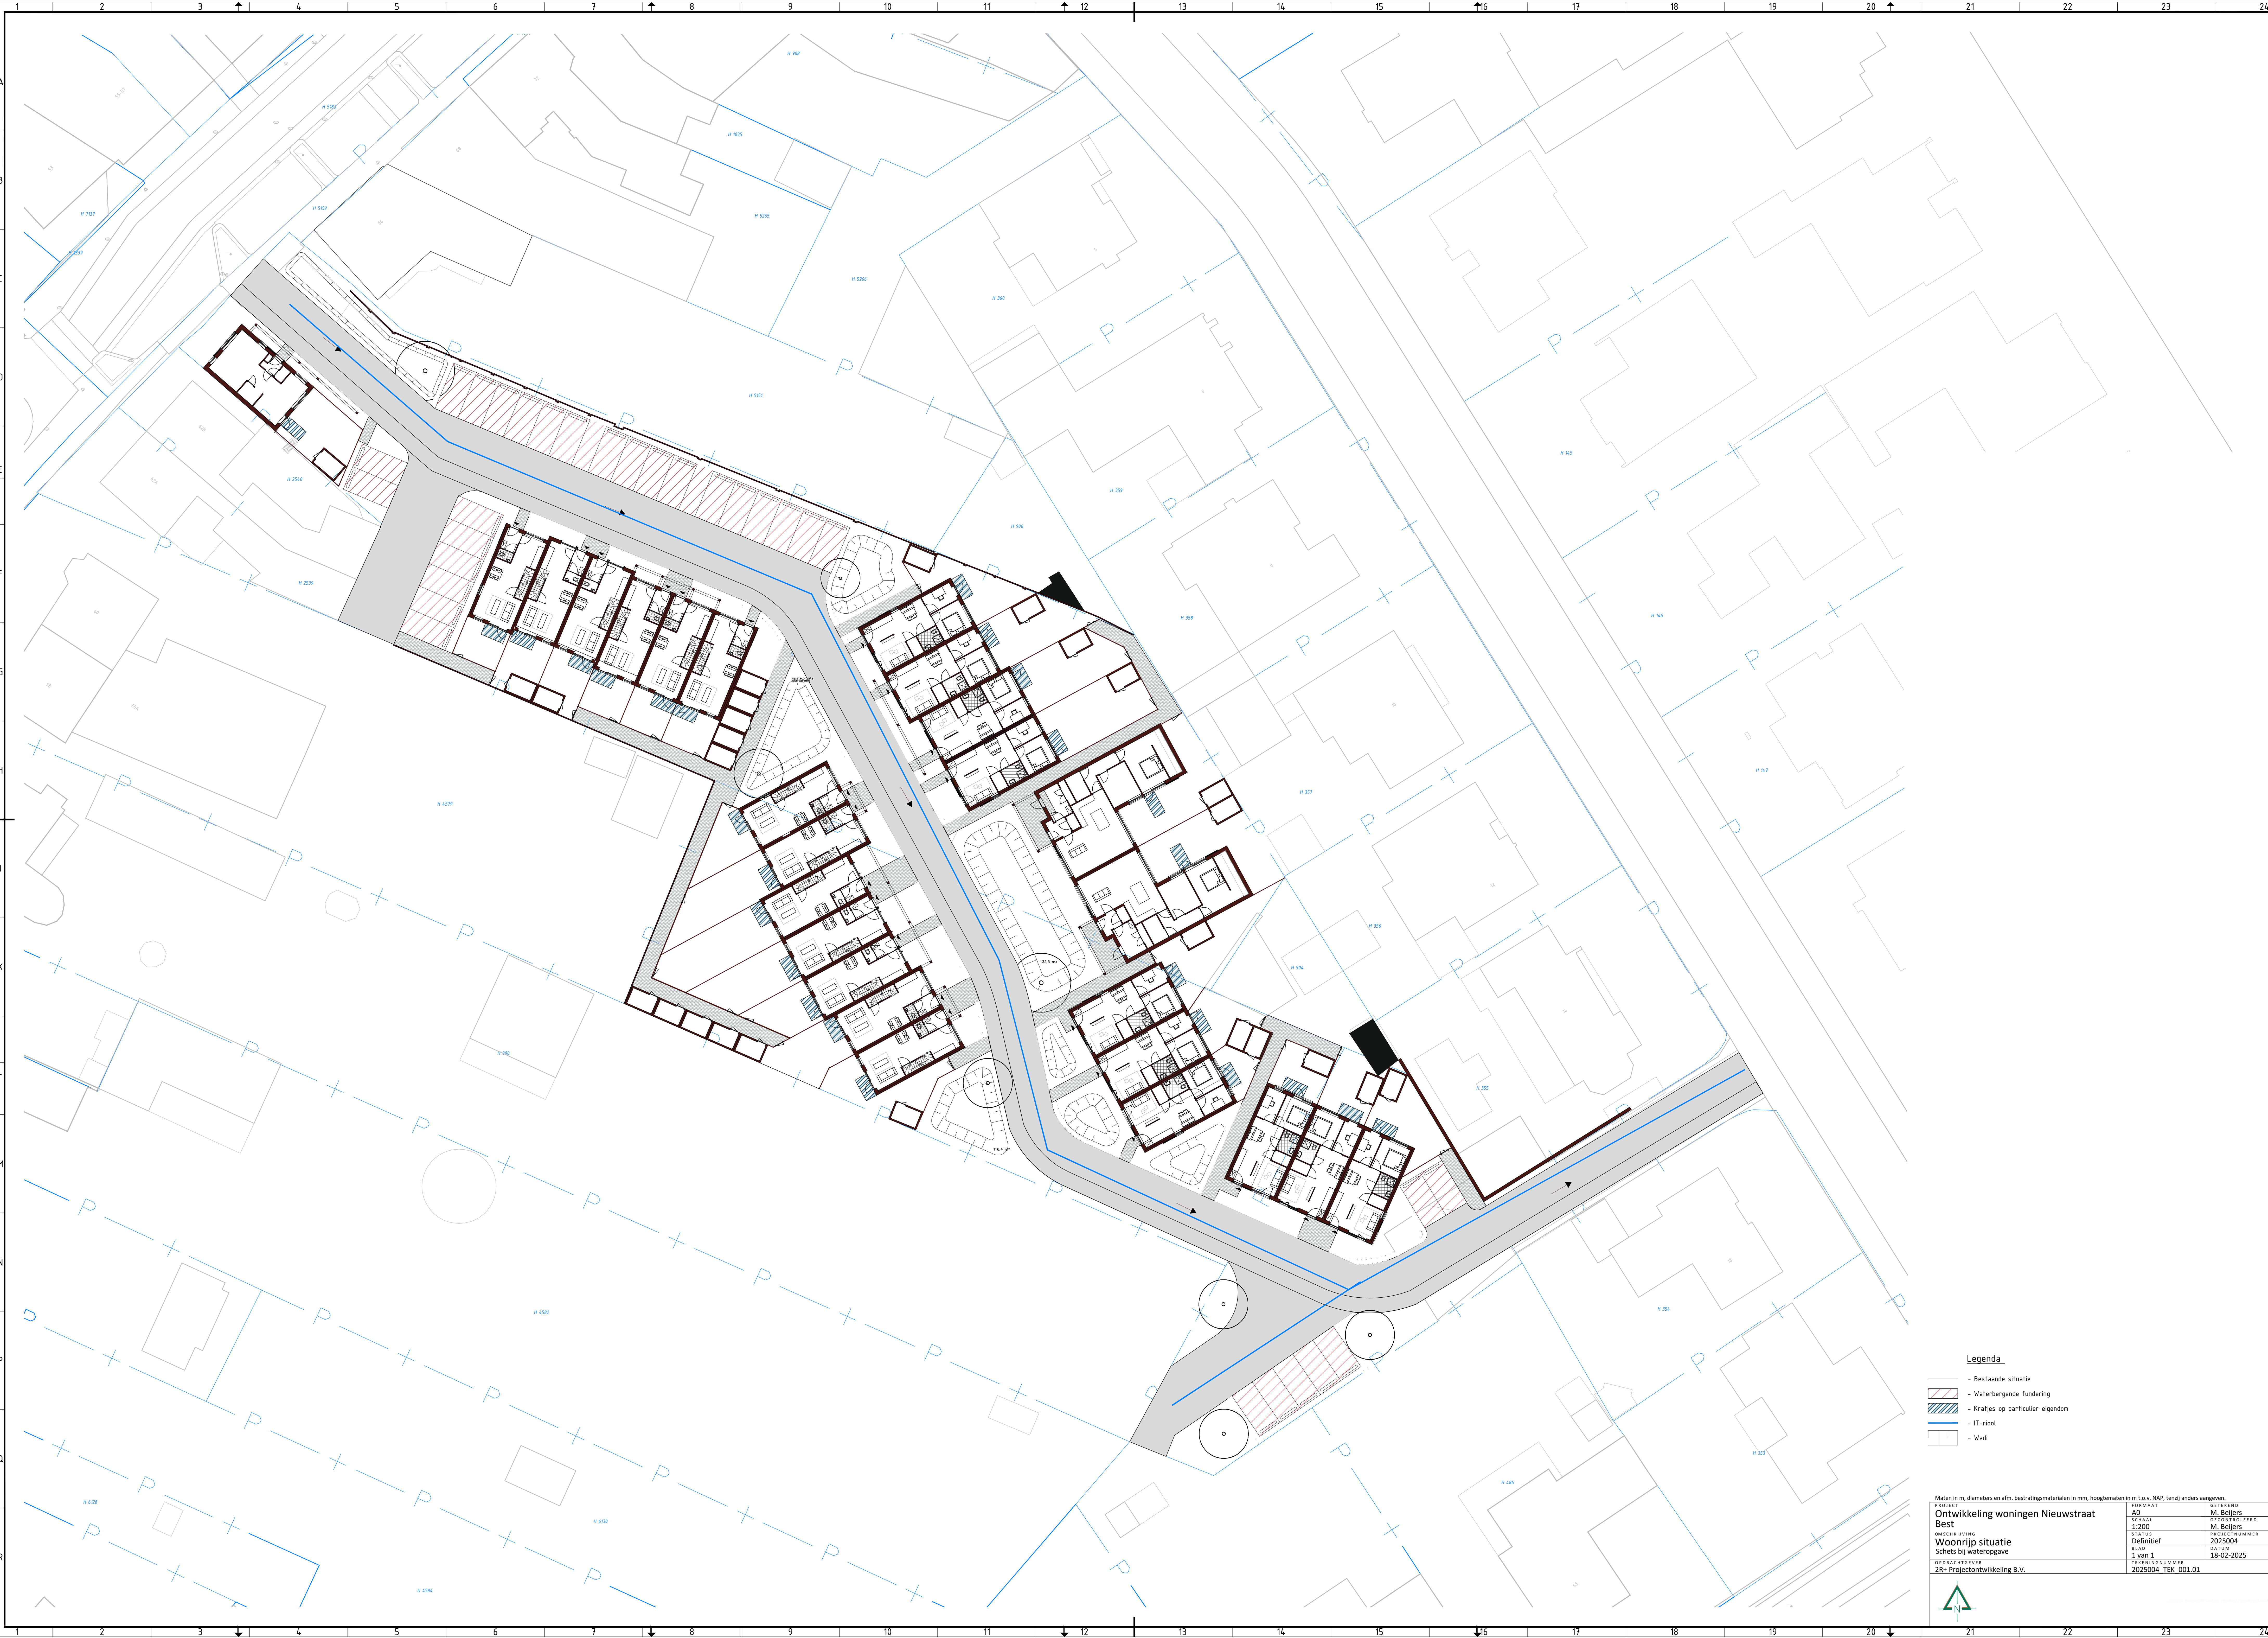

- Legenda**
- Bestaande situatie
 - Waterbergende fundering
 - Krates op particulier eigendom
 - IT-riool
 - Wadi

Maten in m, diameters en afm. bestratingmaterialen in mm, hoogtematen in m t.o.v. NAP, tenzij anders aangeven.

PROJECT	POORWAART	OPSTELLER
Ontwikkeling woningen Nieuwstraat	AD	M. Beijers
Best	SCHAAL	RECHTOEGESCHIED
	1:200	M. Beijers
OPDRACHTGEVER	STATUS	PROJECTNUMMER
Woonrijp situatie	Definitief	2025004
Schets bij wateropgave	BLAD	DATUM
	4 van 1	18-02-2025
OPDRACHTGEVER	TEKENINGNUMMER	
28+ Projectontwikkeling B.V.	2025004_TEK_001.01	

