Plantsortiment

Aan te planten knip- en scheerheg			
Plantafstand ca. 20 cm (bij beukenhaag)	m¹	st / m¹	aantal
Hoogte 80-100 cm:	180	5	900
Meidoorn, beukenhaag, veldesdoorn, hulst en liguster			

Aan te planten struweelsingel *(afmetingen ± 188 x 5 m = 940 m²)*			
Struweel: 80-100 cm, 1,5 m driehoeksverband:	m²	st / m²	aantal
Min. 5 soorten struweel toepassen	940	0,45	423
Struweel: Hazelaar, gelderse roos, veldesdoorn, rode/gele kornoelje, sleedoorn, gewone vlier, zwarte bes en lijsterbes			

Aan te planten landschapsbomen			
Plantmateriaal 10-12 cm			aantal
			4
Zwarte els, gewone beuk, es en hollandse linde			

Beheersplan

Knip- en scheerheg
De breedte is circa 80 cm van de haag. Het beheer van de hagen bestaat uit het 1 maal per jaar scheren. Knip- en/of scheerwerkzaamheden worden alleen verricht in de periode tussen 15 juli en 15 maart.

Struweelsingel
Aanplant met 2- en/of 3 jarig bosplantsoen, waarvan 50% bestaat uit doorndragende struiken. Terugsnoeiwerkzaamheden worden verricht in de periode tussen 1 oktober en 15 maart. Overhangende takken aan de zijkanten mogen maximaal 1 maal per 3 jaar worden teruggesnoeid. Ongewenste houtsoorten worden bestreden en slootmaaisel, bagger, maaisel en tuinafval zal niet verwerkt worden in het element.

Landschapsbomen
Hoogstambomen. De bomen worden minimaal éénmaal per contract-periode gesnoeid. Na het snoeien beslaat de kroon minimaal 50% van de lengte van de boom.

Chemische onkruidbestrijding zal niet worden gebruikt.

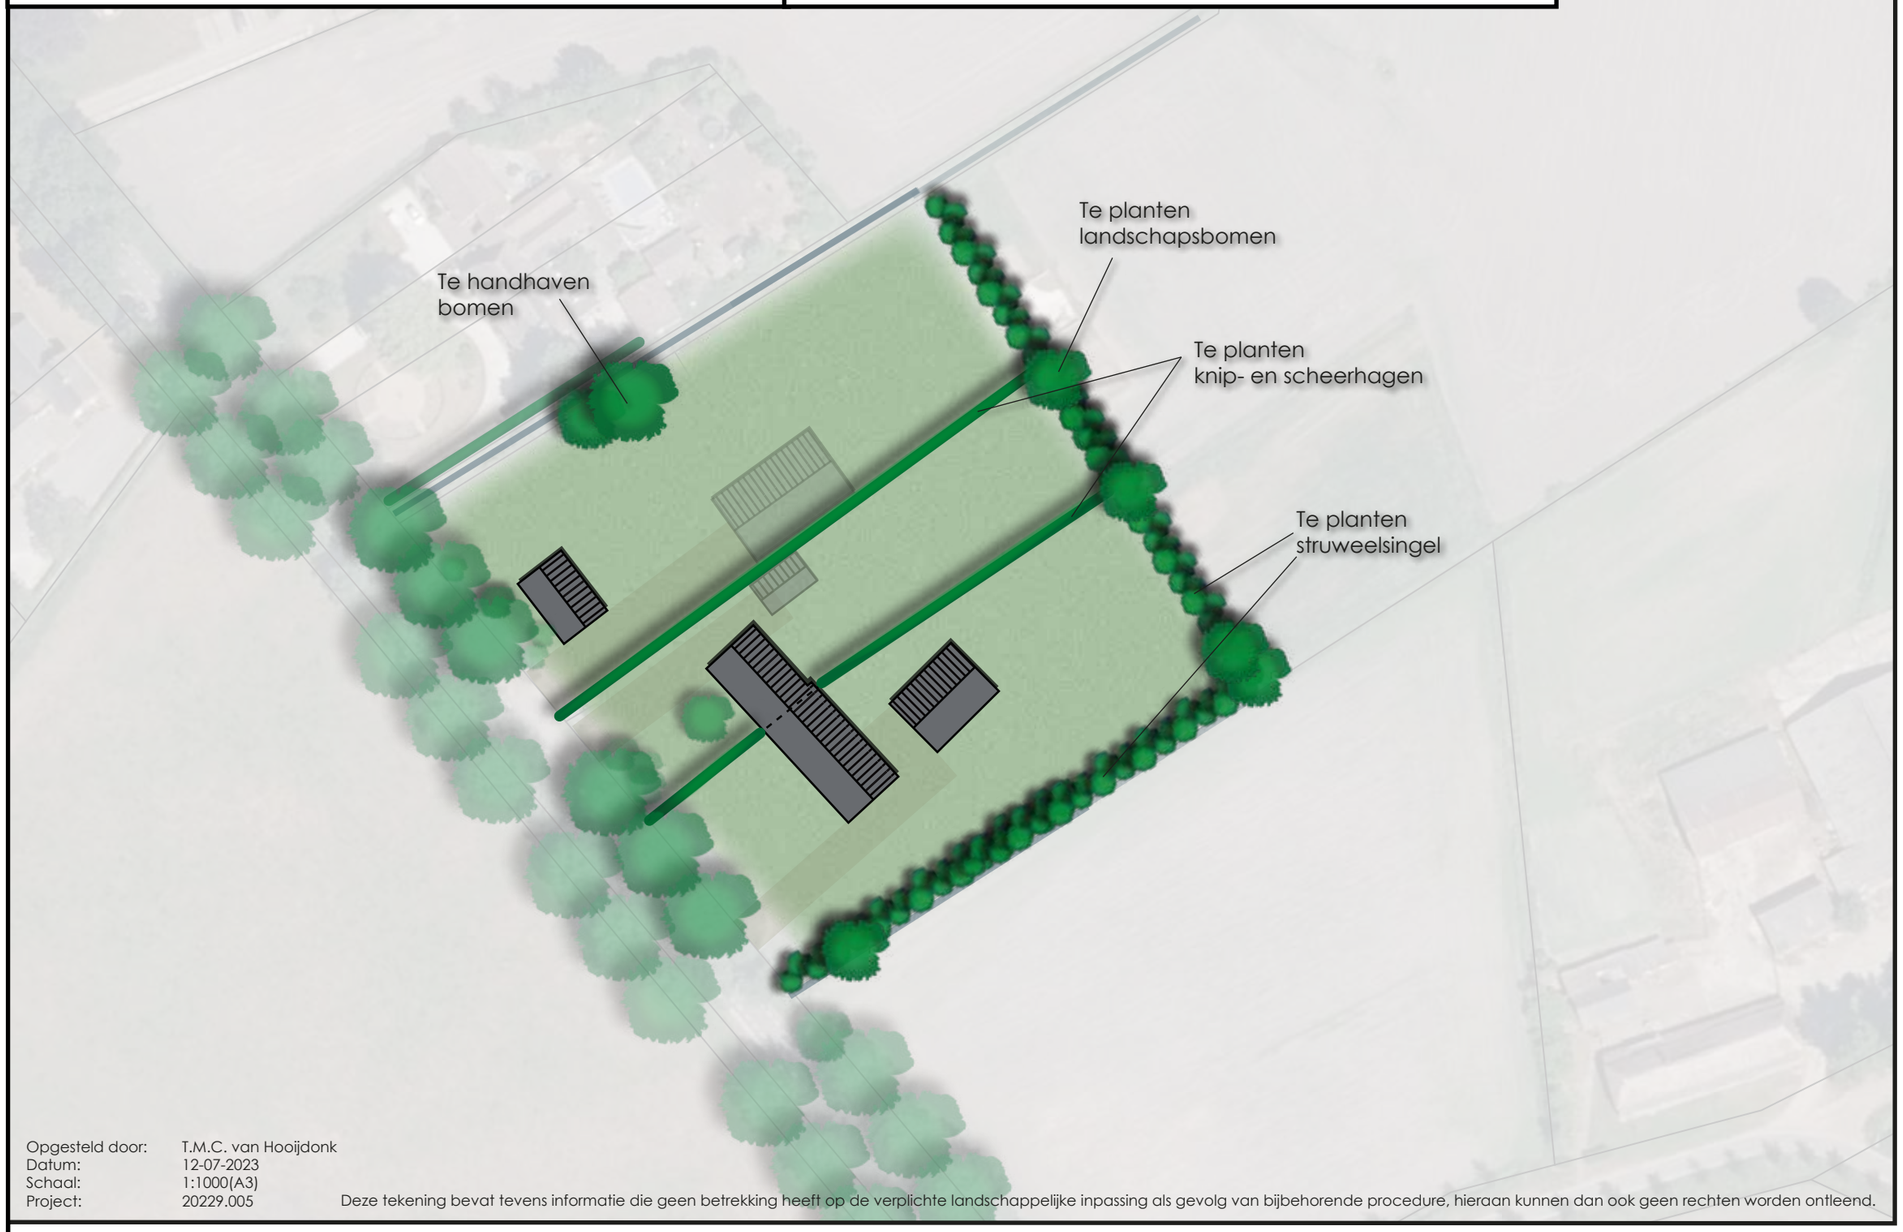

Opgesteld door: T.M.C. van Hooijdonk
Datum: 12-07-2023
Schaal: 1:1000(A3)
Project: 20229.005

Deze tekening bevat tevens informatie die geen betrekking heeft op de verplichte landschappelijke inpassing als gevolg van bijbehorende procedure, hieraan kunnen dan ook geen rechten worden ontleend.

De landschappelijke inpassing van het initiatief aan de Vleutstraat 6 te Best is afgestemd op de kwaliteiten en kenmerken van het ter plaatse aanwezige landschap.

Huidige situatie

De locatie is gelegen ter plaatse van een (recreatief) agrarisch landschap. Landschappelijke kenmerken van deze locatie en de omgeving zijn het relatief open en rationeel verkavelde landschap met grote percelen en linten met laan- en singelbeplanting. Erfbeplanting is rond het erf, 'cultuurlijk' aan de voorzijde en meer landschappelijk naar achter toe. In de omgeving zijn tevens groene kamers tegen bosranden te vinden.

Beoogde situatie

Rond de woningen wordt een meer cultuurlijke beplanting beoogd: Knip- en scheerhagen. Langs de randen van het plangebied wordt een meer natuurlijke uitstraling voorgesteld met struweel- en boomvormers. Deze nieuwe groenstructuren in het landschap versterken het eigen karakter. Gezien voorgaand worden diverse landschapselementen aangeplant welke zorgen voor een versterking van het landschapsbeeld en een kwaliteitsverbetering van het landschap tot gevolg heeft. Door deze landschapsversterkende maatregelen wordt de ruimtelijke vormgeving van de gebouwen verzacht en geheel of gedeeltelijk aan het zicht onttrokken en sluit het aan op de landschappelijke kenmerken van de omgeving.

van DUN ontwerp&planologie

LANDSCHAPPELIJK INPASSINGSPLAN | VLEUTSTRAAT 6 BEST