

Opdrachtgever:

**gemeente Best
Postbus 50
5680 AB Best**

Opdrachtnummer:

66351

Status rapport:

Definitief

Datum rapport:

6 augustus 2013

Rapport
Verkenkend bodemonderzoek
**Hokkelstraat / Liempdseweg
te Best**

Lankelma Geotechniek Zuid B.V.
Moorland 4a
Postbus 38
5688 ZG Oirschot
Tel: 0499 - 578520
Fax: 0499 - 578573
E-mail: info@lankelma-zuid.nl
Internet: www.lankelma-zuid.nl



SAMENVATTING RESULTATEN

Algemeen

Opdrachtnummer : 66351
 Soort onderzoek : verkennd bodemonderzoek conform NEN 5740
 Adres : Hokkelstraat / Liempdseweg
 Gemeente : Best
 Opdrachtgever : gemeente Best
 Projectadviseur : ing. C.N.W. van Eck
 Datum rapport : 6 augustus 2013
 Opp. locatie : ca. 570 m²
 Coördinaten : x = 155,17 en y = 392,44

Aanleiding onderzoek

Aanleiding voor het onderzoek is de door de opdrachtgever voorgenomen grondtransactie. Doel van het verkennd bodemonderzoek is het, middels een steekproef, vaststellen van de actuele bodemkwaliteit ter plaatse.

Hypothese

Onverdacht (ONV).

Laboratoriumonderzoek

Medium	Verontreinigingen	
	Parameter	Toetsing
<i>Bovengrond</i>		
MM1	-	-
<i>Ondergrond</i>		
MM2	-	-
<i>Grondwater</i>		
B1	barium	> streefwaarde

- geen overschrijding

Conclusie en aanbevelingen

In de vaste bodem zijn geen verhoogde concentraties aangetroffen. In het grondwater is alleen barium aangetroffen in een gehalte boven de streefwaarde. De normen voor barium zijn echter tijdelijk ingetrokken, waardoor toetsing van barium voorlopig niet plaatsvindt. Derhalve dient de onderzoekshypothese "onverdacht" te worden aanvaard.

Er bestaan uit bodemkwaliteitsoogpunt geen beperkingen ten aanzien van de handhaving van de huidige bestemming, dan wel een wijziging hiervan. De gemeente is in het kader van een eventuele bouwaanvraag echter het bevoegd gezag.

In het kader van dit onderzoek is geen specifiek onderzoek (conform NEN 5707) verricht naar het voorkomen van asbest in de grond en op het maaiveld. Wel heeft een inspectie van het terrein plaatsgevonden. In de vrijkomende grond en op het maaiveld zijn geen asbestverdachte materialen aangetroffen. Het voorliggende onderzoek doet echter geen bindende uitspraak over de aan- of afwezigheid van asbest in de bodem binnen de onderzoekslocatie.

Inhoudsopgave

1	Inleiding	1
2	Vooronderzoek.....	2
2.1	Locatiegegevens	2
2.2	Historische informatie.....	2
2.3	Eerder uitgevoerde bodemonderzoeken	2
2.4	Achtergrondwaarden	3
2.5	Regionale bodemopbouw en geohydrologie	3
2.6	Resumé	3
3	Onderzoeksprogramma.....	4
3.1	Hypothesestelling en onderzoeksstrategie	4
3.1.1	Hypothese.....	4
3.1.2	Onderzoeksstrategie	4
4	Uitvoering	5
4.1	Veldwerk.....	5
4.1.1	Grond	5
4.1.2	Grondwater	5
4.2	Afwijkingen ten opzichte van de BRL SIKB 2000 protocollen 2001 en 2002	5
4.3	Analysestrategie	6
5	Resultaten laboratoriumonderzoek.....	7
5.1	Toetsingscriteria	7
5.1.1	Generiek referentiekader Wet bodembescherming (Wbb)	7
5.2	Lokale achtergrondwaarden	7
5.3	Grond.....	8
5.4	Grondwater	8
6	Conclusies en aanbevelingen.....	9

Bijlagen

Bijlage 1: Regionale ligging locatie
 Bijlage 2: Situatiekening met boorlocaties
 Bijlage 3: Profielbeschrijvingen
 Bijlage 4: Analysecertificaten grond en grondwater
 Bijlage 5: Toetsingstabellen grond en grondwater
 Bijlage 6: Fotorapportage
 Bijlage 7: Verklaring van onafhankelijkheid

	Paraaf	Datum
Auteur rapport: ing. C.N.W. van Eck		6 augustus 2013
Kwaliteitscontrole: ing. B. Peeters		6 augustus 2013

Verzonden	Datum	Aantal
gemeente Best	6 augustus 2013	2

1 Inleiding

In opdracht van gemeente Best heeft Lankelma Geotechniek Zuid B.V. een verkennd bodemonderzoek uitgevoerd op een locatie aan de Hokkelstraat / Liempdseweg te Best. De regionale ligging van de locatie is weergegeven in bijlage 1.

Aanleiding voor het onderzoek is de door de opdrachtgever voorgenomen grondtransactie. Doel van het verkennd bodemonderzoek is het, middels een steekproef, vaststellen van de actuele bodemkwaliteit ter plaatse.

Lankelma Geotechniek Zuid B.V. heeft geen binding met de opdrachtgever en de onderzoekslocatie anders dan als onafhankelijk onderzoeksbureau.

Het verkennd bodemonderzoek is uitgevoerd overeenkomstig de richtlijnen zoals beschreven in de Nederlandse norm NEN 5740: 2009 "Strategie voor het uitvoeren van verkennd bodemonderzoek".

Opgemerkt wordt dat bij een bodemonderzoek sprake is van een steekproefsgewijze bemonstering die er op is gericht om een indicatieve beoordeling te krijgen van de milieuhygiënische kwaliteit van de bodem. De mogelijkheid blijft daarom bestaan dat puntverontreinigingen, welke niet voortkomen uit het historisch onderzoek, niet door het onderzoek worden aangetoond. Tevens wordt erop gewezen dat het uitgevoerde onderzoek een momentopname is.

Het onderzoek is uitgevoerd in juli 2013.

Voorliggend rapport presenteert de resultaten van het vooronderzoek (hoofdstuk 2), de onderzoekshypothese en -strategie (hoofdstuk 3) en de resultaten van het veldwerk (hoofdstuk 4) en analytisch onderzoek en de aan het onderzoek te verbinden interpretatie van de onderzoeksresultaten (hoofdstuk 5) en conclusies en aanbevelingen (hoofdstuk 6).

2 Vooronderzoek

Conform het onderzoeksprotocol NEN 5725 is ten behoeve van de bepaling van de onderzoeksstrategie op onderhavige locatie een vooronderzoek uitgevoerd. De resultaten van dit vooronderzoek zijn opgenomen in voorliggend hoofdstuk. De in paragraaf 2.1 t/m 2.4 opgenomen informatie is afkomstig van/uit:

- terreininspectie;
- het archief van Lankelma Geotechniek Zuid B.V.;
- archiefonderzoek door een ambtenaar van de gemeente Best;
- historische kaarten;
- NAVOS bestand voormalige stortplaatsen;
- website www.watwaswaar.nl;
- website www.bodemloket.nl.

2.1 Locatiegegevens

De onderzochte locatie is gelegen aan het kruispunt Hokkelstraat / Liempdseweg, direct zuidoostelijk van de Hokkelstraat 50 te Best. Kadastraal is de locatie bekend onder sectie K, nr. 4067 ged. De coördinaten volgens het R.D. stelsel zijn $x = 155,17$ en $y = 392,44$ (zie bijlage 1, regionale ligging).

Het oppervlak van de onderzoekslocatie bedraagt in totaal circa 570 m². Ten tijde van de uitvoering van het onderzoek was onderhavig perceel in gebruik als dierenweide.

Er zijn tijdens de terreininspectie voorafgaande aan de uitvoering van de veldwerkzaamheden geen bijzonderheden (zoals verdachte plekken, artefacten of bodembeschermende voorzieningen, puin op of in de bodem, asbest op of in de bodem, verzakkingen, ophogingen, verkleuringen of brandplekken) geconstateerd.

2.2 Historische informatie

Uit het historisch kaartmateriaal blijkt dat er eind 19^e eeuw sprake was van een gebied met een agrarische bestemming. Deze bestemming is tot voor kort niet significant gewijzigd.

Bij de gemeente Best zijn geen gegevens bekend over een eventuele (voormalige) ligging van ondergrondse opslag tanks. Op of nabij de onderzoekslocatie is geen voormalige stortplaats bekend.

Ter plaatse van de Hokkelstraat 50 was tot voor kort een aardbeienkwekerij gevestigd. In onderstaande tabel is de voormalige bedrijvigheid op deze locatie weergegeven, zoals deze bekend is bij het Bodemloket. Opgemerkt wordt dat deze bedrijvigheid voor zover bekend niet op onderhavige locatie heeft plaatsgevonden.

Tabel 2.1 Voormalige bedrijvigheid Hokkelstraat 50

Bedrijvigheid	Periode	
chemicaliënopslagplaats	onbekend	2000
petroleum- of kerosinetank (bovengronds)	1982	2000
dieseltank (bovengronds)	1982	1985
groentenkwekerij	1982	2000
dieseltank (bovengronds)	1985	2000
bestrijdingsmiddelenopslagplaats	onbekend	2000

2.3 Eerder uitgevoerde bodemonderzoeken

De volgende gegevens zijn bekend van bodemonderzoeken welke in het verleden op, of in de directe nabijheid van, de onderzoekslocatie zijn uitgevoerd:

Nulsituatie bodemonderzoek Hokkelstraat 50, Agro Milieu, rap.nr. 16957 d.d. 27 maart 2000

In de bovengrond ter plaatse van de bovengrondse dieseltank werd een lichte verontreiniging minerale olie aangetroffen. Het grondwater op deze deellocatie is sterk verontreinigd met minerale olie en licht verontreinigd met xylenen. Aanbevolen werd om een nader onderzoek te verrichten.

Op de deellocatie waar de gewasbeschermingsmiddelen worden opgeslagen zijn in de bovengrond geen van de onderzochte parameters verhoogd aangetroffen. In het grondwater werd een licht verhoogd gehalte aan nikkel gemeten.

Uit nadere informatie van de huidige eigenaar van het perceel blijkt dat er geen vervolgonderzoek heeft plaatsgevonden.

Verkennd bodemonderzoek Hokkelstraat 50, Lankelma Geotechniek Zuid B.V., rap.nr. 63204 d.d. 10 november 2009

In de vaste bodem zijn geen verhogingen aangetroffen. Het grondwater is over het algemeen licht verontreinigd met barium en nikkel en plaatselijk ook met naftaleen. In het grondwater uit één peilbuis is nikkel sterk verhoogd gemeten. Een herbemonstering bevestigde dit beeld. Een eenduidige verklaring voor deze sterk verhoogde concentratie was niet voorhanden.

2.4 Achtergrondwaarden

Ter bepaling van de achtergrondwaarden is de gemeente Best in vier deelgebieden ingedeeld. Per deelgebied zijn achtergrondwaarden vastgesteld bij welk gehalte vijftien procent van de waarnemingen beneden het betreffende gehalte blijft. Onderhavig perceel is gelegen in deelgebied 4 (Buitengebied) met de navolgende lokale achtergrondgehalten:

Tabel 2.2 Lokale achtergrondwaarden

Stof	bovengrond [0 - 0,5 m] 95-percentiel [mg/kgds]	ondergrond [0,5 - 2,0 m] 95-percentiel [mg/kgds]
arseen	10,55	10,55
cadmium	0,28	0,5
chromium	10,5	27,45
koper	20	10,15
kwik	0,1	0,1
lood	33	13
nikkel	8,4	17
zink	87,75	55,7
PAK	3,93	0,28
EOX	0,41	0,3
minerale olie	97,5	50

Voor de overige parameters zijn nog geen lokale achtergrondwaarden vastgesteld.

2.5 Regionale bodemopbouw en geohydrologie

De regionale geohydrologische bodemopbouw is uit gegevens van het regionaal geohydrologische informatiesysteem (regis) van TNO afgeleid. Deze opbouw is weergegeven in onderstaande tabel. Hierbij dient te worden opgemerkt dat het de geologische bodemopbouw betreft die door TNO is geïnterpoleerd op basis van onderzoek in de omgeving. De werkelijke laagopbouw en -samenstelling kunnen hiervan afwijken.

Tabel 2.3 Geohydrologische bodemopbouw.

Diepte [m-mv]	Geohydrologische eenheid	Lithologie
0 - 30	Boxtel	matig fijn sterk siltig zand, leemlagen
30 - 50	Sterksel	zeer grof zand, grindig

Het grondwater in het ondiepe (freatische) grondwater stroomt regionaal gezien in overwegend noordwestelijke richting. De locatie ligt niet in het intrekgebied van een grondwaterwinning c.q. een grondwaterbeschermingsgebied

2.6 Resumé

Uit het vooronderzoek is geen informatie naar voren gekomen waaruit zou kunnen blijken dat op of in de directe nabijheid van de locatie (<25 meter) sprake is, of is geweest van activiteiten welke een bedreiging voor de bodemkwaliteit zouden kunnen vormen. In het algemeen kan worden gesteld dat er in de regio op lokaal niveau in het grondwater (sterk) verhoogde gehalten aan metalen kunnen voorkomen.

3 Onderzoeksprogramma

3.1 Hypothesestelling en onderzoeksstrategie

3.1.1 Hypothese

Op basis van de resultaten van het vooronderzoek is de locatie als “onverdacht” gekwalificeerd ten aanzien van grond- en grondwaterverontreiniging. Hiermee wordt bedoeld dat er geen stoffen in gehalten boven de streefwaarden of generieke achtergrondwaarden, lokale achtergrondwaarden of natuurlijke achtergrondwaarden worden verwacht. Tevens is gesteld dat activiteiten op en in de omgeving van de onderzoekslocatie geen invloed hebben gehad op de milieuhygiënische kwaliteit van de bodem.

3.1.2 Onderzoeksstrategie

Bij het vaststellen van de onderzoeksstrategie is de boor-, bemonsterings- en analysestrategie zoals beschreven in de NEN 5740 “Onderzoeksstrategie voor een onverdachte locatie (ONV)” gehanteerd.

De volgende opmerkingen worden gemaakt:

- De locaties op het terrein waar de boringen zijn geplaatst, zijn tijdens het veldonderzoek vastgesteld;
- Een gedeelte van het kadastraal perceel (ca. 570 m²) is onderzocht.

4 Uitvoering

4.1 Veldwerk

De veldwerkzaamheden zijn uitgevoerd onder procescertificaat van de BRL SIKB 2000, conform protocol 2001 en 2002 van de Stichting Infrastructuur Kwaliteitsborging Bodembeheer.

4.1.1 Grond

De veldwerkzaamheden zijn door de KWALIBO erkende personen dhr. L. Verbeek en dhr. W.J.A. Henraath uitgevoerd op 9 juli 2013 (uitvoering boringen, plaatsing peilbuis en bemonstering grond). Samengevat zijn ten behoeve van het onderzoek de onderstaande werkzaamheden verricht:

Tabel 4.1 Uitgevoerde werkzaamheden

Boring	Diepte [m-mv]	Filterdiepte [m-mv]
B3 t/m B6	0,5	
B2	2,0	
B1	4,0	3,0 - 4,0

De bovengrond op de locatie bestaat tot een diepte van circa 1 m-mv uit matig fijn siltig en voornamelijk humeus zand. Hieronder wordt tot de verkende diepte van 4 m-mv overwegend leem aangetroffen. Voor de complete boorbeschrijvingen wordt verwezen naar bijlage 3. De situering van de onderzoekslocatie en de geplaatste boringen en peilbuis is opgenomen in bijlage 2.

Tijdens de uitvoering van de veldwerkzaamheden is geen aanvullende informatie naar voren gekomen welke tot een aanpassing van de boorstrategie heeft geleid.

In de uitkomende grond zijn geen waarnemingen gedaan die duiden op de mogelijke aanwezigheid van verontreinigende stoffen in de bodem.

In het kader van dit onderzoek is geen specifiek onderzoek (conform NEN 5707) verricht naar het voorkomen van asbest in de grond en op het maaiveld. Wel heeft een inspectie van het terrein plaatsgevonden. In de vrijkomende grond en op het maaiveld zijn geen asbestverdachte materialen aangetroffen. Het voorliggende onderzoek doet echter geen bindende uitspraak over de aan- of afwezigheid van asbest in de bodem binnen de onderzoekslocatie.

4.1.2 Grondwater

De peilbuis is na voldoende doorspoelen bemonsterd. In de navolgende tabel zijn de gegevens hiervan weergegeven:

Tabel 4.2 Peilbuisgegevens

Peilbuisnummer	B1
Datum bemonstering	16 juli 2013
Bemonsterd door	W.J.A. Henraath
Diepte grondwaterspiegel [m-mv]	1,96
Filterstelling [m-mv]	3,0 - 4,0
Toestroming	goed
Zuurgraad [pH]	6,4
Elektrische geleidbaarheid [Ec, μ S/cm]	1.140
troebelheid (NTU)	52,3
Waargenomen afwijkingen	geen
Drijfslag	geen

De troebelheid van het grondwater uit de peilbuis kan relatief hoog worden genoemd.

4.2 Afwijkingen ten opzichte van de BRL SIKB 2000 protocollen 2001 en 2002

Tijdens de uitvoering van de veldwerkzaamheden zijn geen afwijkingen opgetreden in het kader van de BRL SIKB 2000, protocollen 2001 en 2002.

4.3 Analysestrategie

Ten behoeve van het analytisch onderzoek zijn op het laboratorium mengmonsters samengesteld. In de onderstaande tabel is de samenstelling van de mengmonsters verwerkt en is weergegeven op welke parameters de grond- en grondwatermonsters zijn geanalyseerd.

Tabel 4.3 Analysestrategie

Monster	Compartiment	Boring	Diepte [m-mv]	Analyseprogramma	
				Grond	Grondwater
MM1	bovengrond (zand)	B1 t/m B6	0,0 - 0,5	NEN grond ¹ lutum en organisch stof	
MM2	ondergrond (leem)	B1 B2	0,9 - 2,0 1,2 - 2,0	NEN grond ¹ lutum en organisch stof	
B1	grondwater	Peilbuis B1	filter 3,0 - 4,0		NEN grondwater ²

¹ NEN grond	zware metalen (Ba, Cd, Co, Cu, Hg, Mo, Ni, Pb, Zn), PAK, PCB, minerale olie, droge stofgehalte
² NEN grondwater	zware metalen (Ba, Cd, Co, Cu, Hg, Mo, Ni, Pb, Zn), minerale olie, vluchtige aromaten (BTEXN), vluchtige gehalogeneerde koolwaterstoffen (VOC)

De grondmengmonsters en het grondwatermonsters zijn in het laboratorium van Alcontrol B.V. te Rotterdam (door de RvA erkend) geanalyseerd. De analyses zijn uitgevoerd conform AS3000.

5 Resultaten laboratoriumonderzoek

5.1 Toetsingscriteria

Teneinde de mate van verontreiniging van de bodem te kunnen beoordelen, zijn de chemische analyseresultaten van de grond- en grondwatermonsters getoetst aan de richtlijnen die zijn vastgesteld door het Ministerie van Infrastructuur en Milieu (de zogenaamde generieke referentiewaarden) en, indien vastgesteld, aan de lokale achtergrondwaarden.

5.1.1 Generiek referentiekader Wet bodembescherming (Wbb)

De gehalten en concentraties van de milieuschadelijke stoffen in respectievelijk de grond- dan wel grondwatermonsters worden gerelateerd aan het toetsingskader uit de Circulaire bodemsanering (Per 1 juli 2013), die een onderdeel vormt van de Wbb.

Bij de referentiewaarden wordt onderscheid gemaakt in zogenaamde generieke ofwel landelijke achtergrondwaarden (in geval van grond), streefwaarden (in geval van grondwater) en de interventiewaarden (zowel grond als grondwater):

achtergrondwaarde (grond) of S-waarde (grondwater)	=	waarde voor een schone, multifunctionele bodem
tussenwaarde of T-waarde	=	toetsingswaarde voor (nader) onderzoek ((achtergrond- of streefwaarde + interventiewaarde) / 2)
interventiewaarde of I-waarde	=	interventiewaarde voor sanering(sonderzoek)

De tussenwaarde heeft geen wettelijke status maar is een indicatieniveau voor het uitvoeren van aanvullend onderzoek.

De referentiewaarden voor grond zijn mede afhankelijk gesteld van het gehalte lutum (fractie <2µm) en organische stof. Dit betekent dat bij elk (verkennd) bodemonderzoek locatiespecifieke referentiewaarden dienen te worden berekend.

Ten aanzien van de resultaten van de toetsing wordt in voorliggend rapport de volgende terminologie gehanteerd:

- licht verhoogd gehalte: gehalte tussen de achtergrondwaarde/streefwaarde en tussenwaarde
- matig verhoogd gehalte: gehalte tussen de tussen- en interventiewaarde
- sterk verhoogd gehalte: gehalte gelijk of hoger dan de interventiewaarde.

5.2 Lokale achtergrondwaarden

Naast landelijke toetsingswaarden zijn voor de onderzoekslocatie tevens lokale achtergrondwaarden vastgesteld (zie § 2.4). Voor grond is zowel aan de landelijke referentiewaarden als aan de lokale achtergrondwaarden getoetst. Wanneer een parameter in het landelijke toetsingskader als een overschrijding moet worden aangemerkt maar de lokale achtergrondwaarde niet overschrijdt, wordt dit niet als een overschrijding beschouwd.

5.3 Grond

De analysecertificaten zijn weergegeven in bijlage 4. De resultaten zijn getoetst aan de achtergrondwaarden en interventiewaarden en weergegeven in bijlage 5. In de grond zijn geen van de onderzochte stoffen aangetoond in concentraties boven de betreffende (generieke) achtergrondwaarden.

5.4 Grondwater

De analysecertificaten zijn weergegeven in bijlage 4. De resultaten zijn getoetst aan de streef- en interventiewaarden en weergegeven in bijlage 5. In het grondwater zijn de navolgende verhogingen aangetoond:

Tabel 5.2 Resultaten grondwater

Grondwatermonster	> streefwaarde	> tussenwaarde	> interventiewaarde
B1	barium	-	-

De overige onderzochte stoffen zijn niet aangetoond in concentraties boven de betreffende streefwaarden/detectielimiet.

De licht verhoogde concentratie aan barium in het grondwater is waarschijnlijk te relateren aan een verhoogd achtergrondgehalte. Barium wordt veelvuldig licht verhoogd aangetroffen zonder direct aanwijsbare oorzaak. Omdat op de locatie geen bron voorhanden is, behoeft deze parameter formeel niet getoetst te worden.

6 Conclusies en aanbevelingen

In opdracht van gemeente Best heeft Lankelma Geotechniek Zuid B.V. een verkennd bodemonderzoek uitgevoerd op een locatie aan de Hokkelstraat / Liempdseweg te Best.

Aanleiding voor het onderzoek is de door de opdrachtgever voorgenomen grondtransactie. Doel van het verkennd bodemonderzoek is het, middels een steekproef, vaststellen van de actuele bodemkwaliteit ter plaatse.

Het verkennd bodemonderzoek is uitgevoerd overeenkomstig de richtlijnen zoals beschreven in de Nederlandse norm NEN 5740:2009 "Strategie voor het uitvoeren van verkennd bodemonderzoek".

Tijdens de uitvoering van de veldwerkzaamheden is geen aanvullende informatie naar voren gekomen welke tot een aanpassing van de onderzoeksstrategie heeft geleid.

In onderstaande tabel zijn de resultaten samengevat weergegeven:

Tabel 6.1 Samenvatting resultaten

Medium	Verontreinigingen	
	Parameter	Toetsing
<i>Bovengrond</i>		
MM1	-	-
<i>Ondergrond</i>		
MM2	-	-
<i>Grondwater</i>		
B1	barium	> streefwaarde

- geen overschrijding

In de vaste bodem zijn geen verhoogde concentraties aangetroffen. In het grondwater is alleen barium aangetroffen in een gehalte boven de streefwaarde. De normen voor barium zijn echter tijdelijk ingetrokken, waardoor toetsing van barium voorlopig niet plaatsvindt. Derhalve dient de onderzoekshypothese "onverdacht" te worden aanvaard.

Er bestaan uit bodemkwaliteitsoogpunt geen beperkingen ten aanzien van de handhaving van de huidige bestemming, dan wel een wijziging hiervan. De gemeente is in het kader van een eventuele bouwaanvraag echter het bevoegd gezag.

In het kader van dit onderzoek is geen specifiek onderzoek (conform NEN 5707) verricht naar het voorkomen van asbest in de grond en op het maaiveld. Wel heeft een inspectie van het terrein plaatsgevonden. In de vrijkomende grond en op het maaiveld zijn geen asbestverdachte materialen aangetroffen. Het voorliggende onderzoek doet echter geen bindende uitspraak over de aan- of afwezigheid van asbest in de bodem binnen de onderzoekslocatie.

Bijlage 1 : Regionale ligging locatie




Deze kaart is noordgericht.


Schaal 1: 12500

 Hier bevindt zich Kadastraal object BEST K 4067
Hokkelstraat, BEST

© De auteursrechten en databankenrechten zijn voorbehouden aan de Topografische Dienst Kadaster.

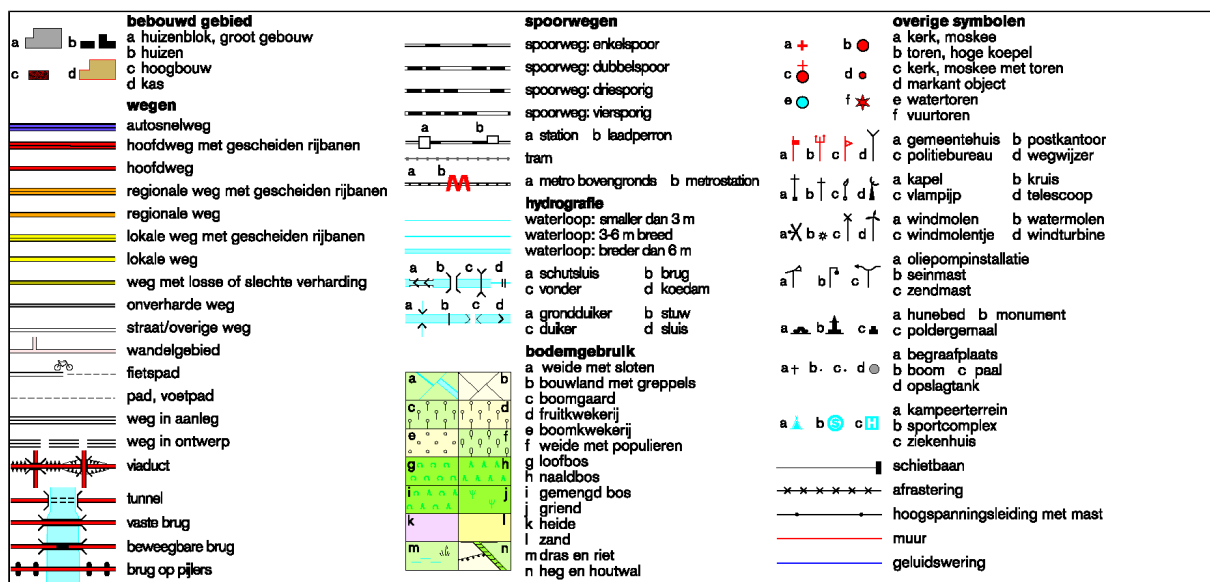

Bijlage 2 : Situatietekening met boorlocaties

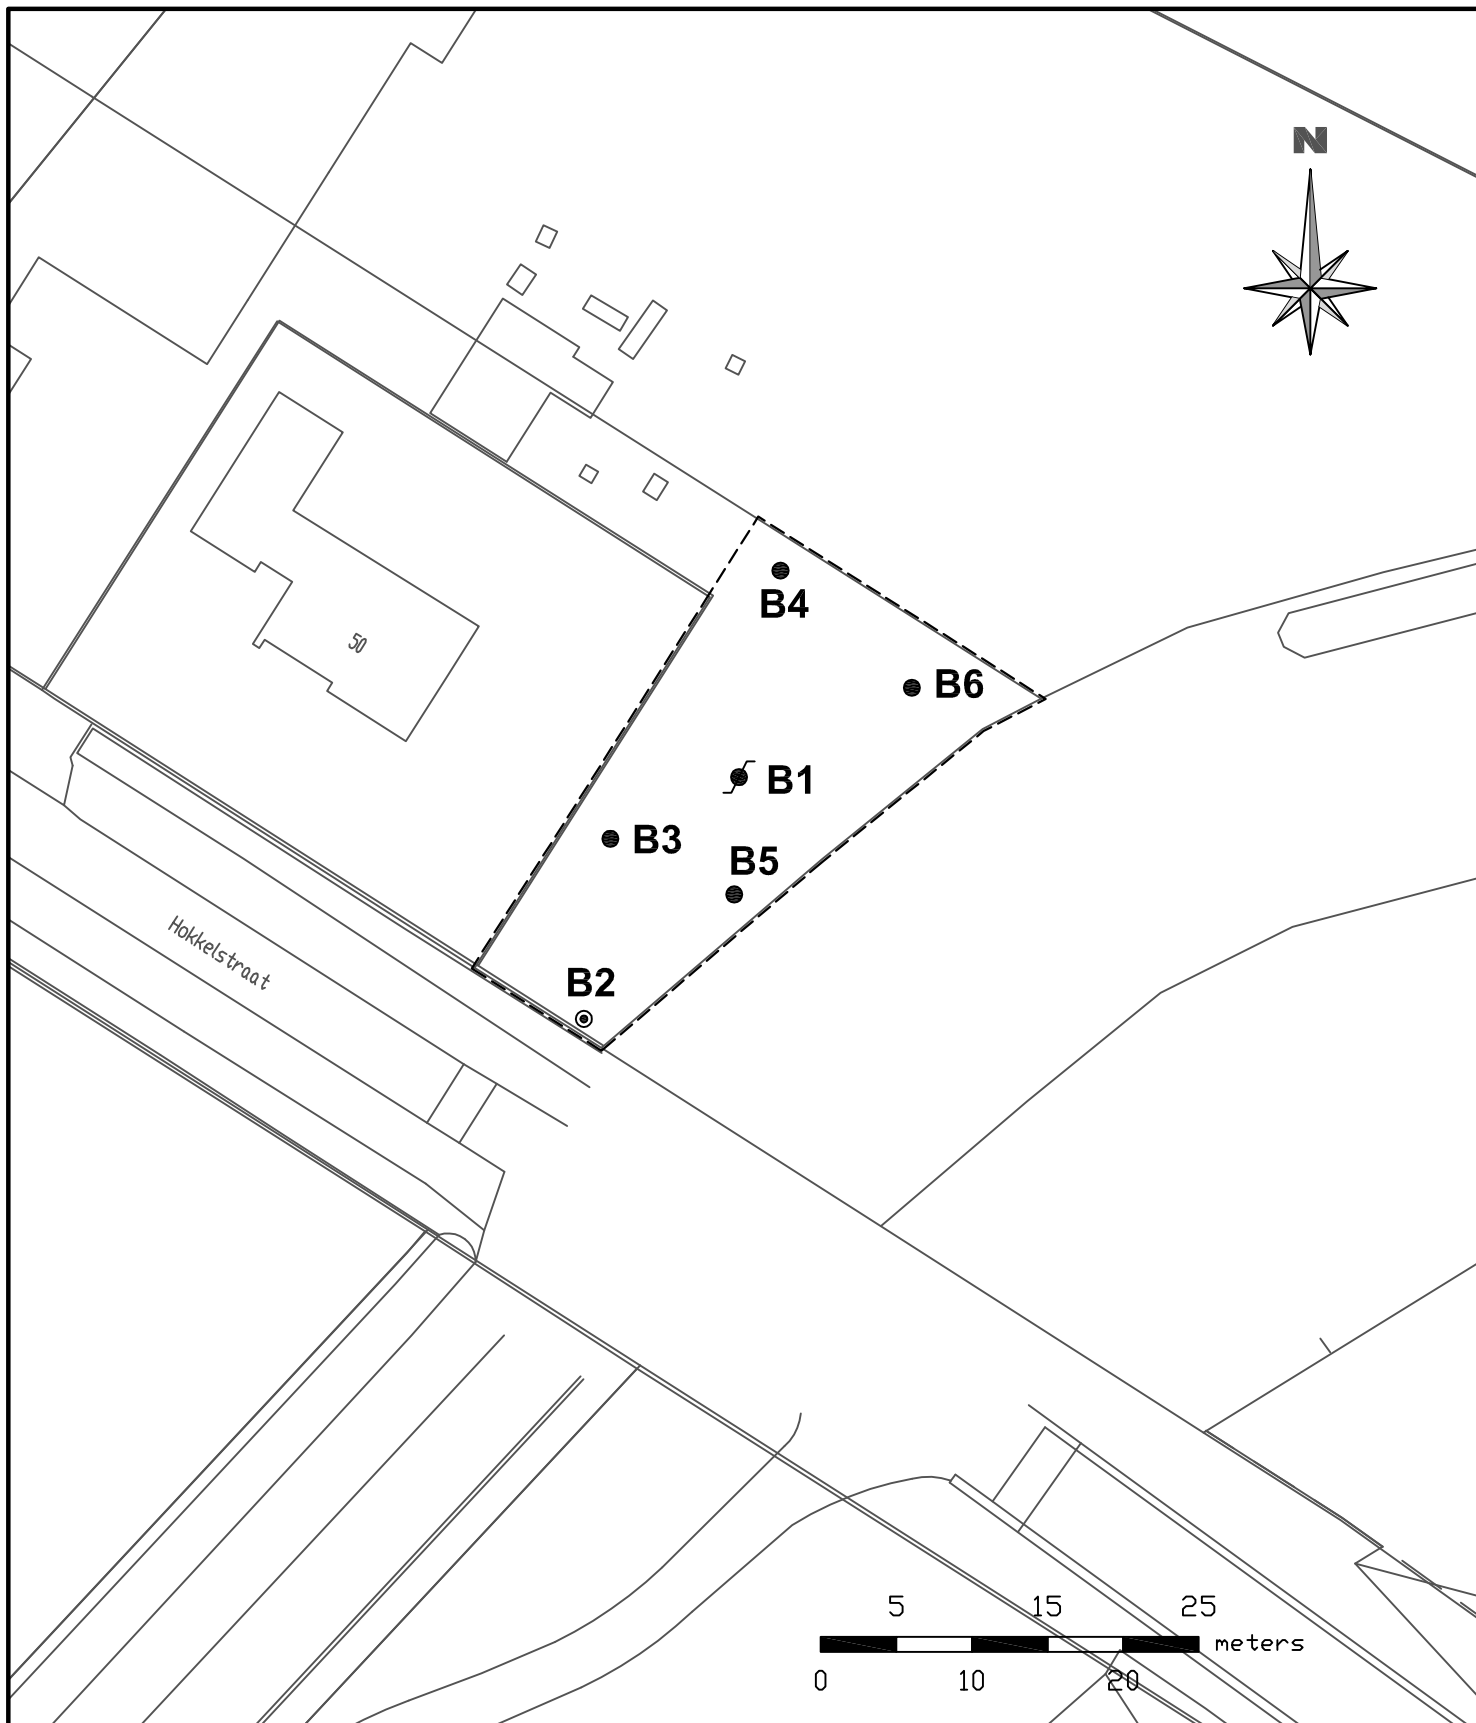

Legenda

● Pellbuis

● Grondborling 0,5 m-mv

◎ Grondborling 2,0 m-mv

--- Onderzoeklocatie

Situatietekening met
boorpunten

Project: Locatie aan de Hokkelstraat hoek
Liempdseweg te Best

Project.n.r. :

66351

Bijlage :

2

get. SHA
d.d. 11 juli 2013
proj.leid. RHO
formaat a4
schaal 1 : 500

LANKELMA
INGENIEURSBUREAU
VOOR GEO MILIEU EN FUNDINGSTECHNIEK



Lankelma Geotechniek Zuid BV
Postbus 38
5688 ZG Oirschot
Tel. 0499-578520
Fax. 0499-578573
Info@lankelma-zuid.nl
www.lankelma-zuid.nl



Bijlage 3 : Profielbeschrijvingen

B1

Datum:

09-07-2013

Opmerking:

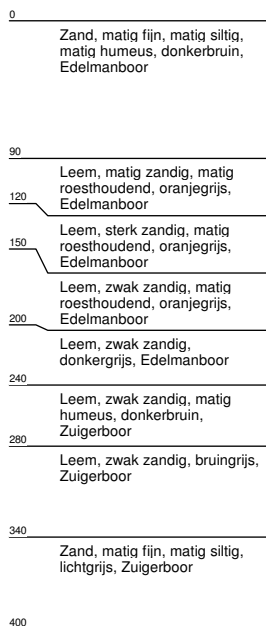
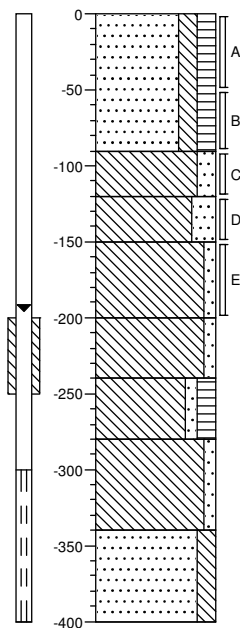


B2

Datum:

09-07-2013

Opmerking:

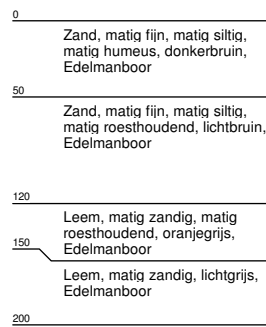
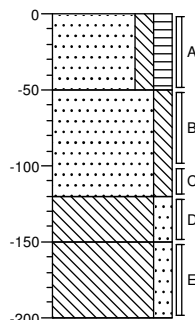


B3

Datum:

09-07-2013

Opmerking:

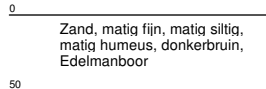
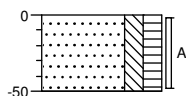


B4

Datum:

09-07-2013

Opmerking:

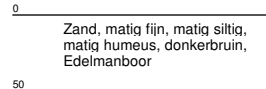
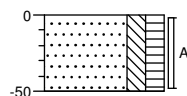


B5

Datum:

09-07-2013

Opmerking:

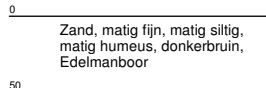
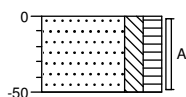


B6

Datum:


09-07-2013

Opmerking:

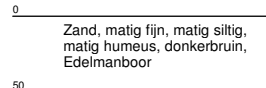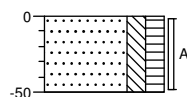


Legenda (conform NEN 5104)


grind

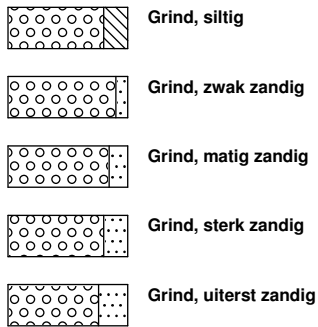

zand

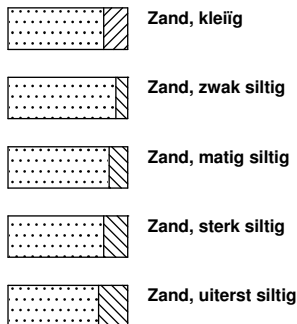


veen

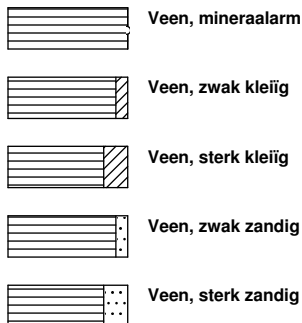


klei



leem

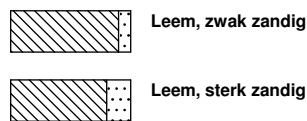


overige toevoegingen

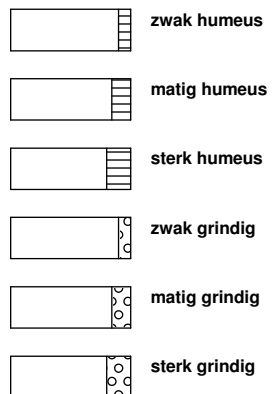


geur



olie

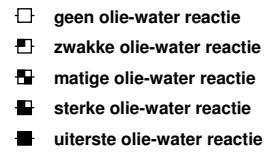

p.i.d.-waarde

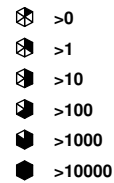


monsters



overig



peilbuis

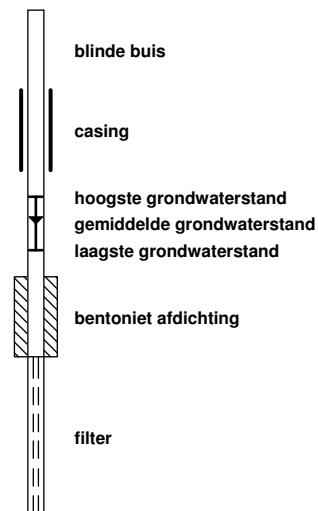

Bijlage 4 : Analysecertificaten grond en grondwater



Analyserapport

Lankelma Geo. Zuid BV
R. Holleman
Postbus 38
5688 ZG OIRSCHOT

Blad 1 van 6

Uw projectnaam : Best, Hokkelstraat
Uw projectnummer : 66351
ALcontrol rapportnummer : 11910796, versienummer: 1
Rapport-verificatienummer : 4UUKLIFR

Rotterdam, 17-07-2013

Geachte heer/mevrouw,

Hierbij ontvangt u de analyse resultaten van het laboratoriumonderzoek ten behoeve van uw project 66351. Het onderzoek werd uitgevoerd conform uw opdracht. De gerapporteerde resultaten hebben uitsluitend betrekking op de geteste monsters. De door u aangegeven omschrijvingen voor de monsters en het project zijn overgenomen in dit analyserapport.


Het onderzoek is, met uitzondering van eventueel door derden uitgevoerd onderzoek, uitgevoerd door ALcontrol Laboratories, gevestigd aan de Steenhouwerstraat 15 in Rotterdam (NL).

Dit analyserapport bestaat inclusief bijlagen uit 6 pagina's. In geval van een versienummer van '2' of hoger vervallen de voorgaande versies. Alle bijlagen maken onlosmakelijk onderdeel uit van het rapport. Alleen vermenigvuldiging van het hele rapport is toegestaan.

Mocht u vragen en/of opmerkingen hebben naar aanleiding van dit rapport, bijvoorbeeld als u nadere informatie nodig heeft over de meetonzekerheid van de analyseresultaten in dit rapport, dan verzoeken wij u vriendelijk contact op te nemen met de afdeling Customer Support.

Wij vertrouwen er op u met deze informatie van dienst te zijn.

Hoogachtend,

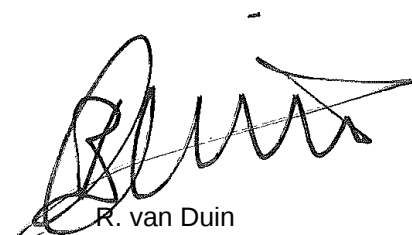

R. van Duin
Laboratory Manager



Lankelma Geo. Zuid BV
R. Holleman

Analyserapport

Blad 2 van 6

Projectnaam Best, Hokkelstraat
Projectnummer 66351
Rapportnummer 11910796 - 1

Orderdatum 09-07-2013
Startdatum 09-07-2013
Rapportagedatum 17-07-2013

Nummer	Monstersoort	Monsterspecificatie		
001	Grond (AS3000)	MM1 B1 (0-50) B5 (0-50) B3 (0-50) B2 (0-50) B6 (0-50) B4 (0-50)		
002	Grond (AS3000)	MM2 B1 (90-120) B1 (120-150) B1 (150-200) B2 (120-150) B2 (150-200)		

Analyse	Eenheid	Q	001	002
droge stof	gew.-%	S	86.7	78.9
gewicht artefacten	g	S	<1	<1
aard van de artefacten	g	S	geen	geen
organische stof (gloeiverlies)	% vd DS	S	2.5	0.9
KORRELGROOTTEVERDELING				
lutum (bodem)	% vd DS	S	3.4	13
METALEN				
barium	mg/kgds	S	<20	76
cadmium	mg/kgds	S	0.23	<0.2
kobalt	mg/kgds	S	<1.5	6.1
koper	mg/kgds	S	7.2	6.8
kwik	mg/kgds	S	<0.05	<0.05
lood	mg/kgds	S	11	10
molybdeen	mg/kgds	S	<0.5	<0.5
nikkel	mg/kgds	S	<3	19
zink	mg/kgds	S	21	32
POLYCYCLISCHE AROMATISCHE KOOLWATERSTOFFEN				
naftaleen	mg/kgds	S	<0.01	<0.01
fenantreen	mg/kgds	S	0.01	<0.01
antraceen	mg/kgds	S	<0.01	<0.01
fluoranteen	mg/kgds	S	0.03	<0.01
benzo(a)antraceen	mg/kgds	S	0.03	<0.01
chryseen	mg/kgds	S	0.02	<0.01
benzo(k)fluoranteen	mg/kgds	S	0.02	<0.01
benzo(a)pyreen	mg/kgds	S	0.03	<0.01
benzo(ghi)peryleen	mg/kgds	S	0.02	<0.01
indeno(1,2,3-cd)pyreen	mg/kgds	S	0.03	<0.01
pak-totaal (10 van VROM) (0.7 factor)	mg/kgds	S	0.19 ¹⁾	0.07 ¹⁾
POLYCHLOORBIFENYLEN (PCB)				
PCB 28	µg/kgds	S	<1	<1
PCB 52	µg/kgds	S	<1	<1
PCB 101	µg/kgds	S	<1	<1
PCB 118	µg/kgds	S	<1	<1
PCB 138	µg/kgds	S	<1	<1
PCB 153	µg/kgds	S	<1	<1
PCB 180	µg/kgds	S	<1	<1
som PCB (7) (0.7 factor)	µg/kgds	S	4.9 ¹⁾	4.9 ¹⁾

MINERALE OLIE

De met S gemerkte analyses zijn geaccrediteerd en vallen onder de AS3000-erkenning. Overige accreditaties zijn gemerkt met een Q.

Paraaf :



Lankelma Geo. Zuid BV
R. Holleman

Analysrapport

Blad 3 van 6

Projectnaam Best, Hokkelstraat
Projectnummer 66351
Rapportnummer 11910796 - 1

Orderdatum 09-07-2013
Startdatum 09-07-2013
Rapportagedatum 17-07-2013

Nummer	Monstersoort	Monsterspecificatie
001	Grond (AS3000)	MM1 B1 (0-50) B5 (0-50) B3 (0-50) B2 (0-50) B6 (0-50) B4 (0-50)
002	Grond (AS3000)	MM2 B1 (90-120) B1 (120-150) B1 (150-200) B2 (120-150) B2 (150-200)

Analyse	Eenheid	Q	001	002
fractie C10 - C12	mg/kgds		<5	<5
fractie C12 - C22	mg/kgds		<5	<5
fractie C22 - C30	mg/kgds		<5	<5
fractie C30 - C40	mg/kgds		<5	<5
totaal olie C10 - C40	mg/kgds	S	<20	<20

De met S gemerkte analyses zijn geaccrediteerd en vallen onder de AS3000-erkenning. Overige accreditaties zijn gemerkt met een Q.

Paraaf :



Lankelma Geo. Zuid BV
R. Holleman

Analysrapport

Blad 4 van 6

Projectnaam Best, Hokkelstraat
Projectnummer 66351
Rapportnummer 11910796 - 1

Orderdatum 09-07-2013
Startdatum 09-07-2013
Rapportagedatum 17-07-2013

Monster beschrijvingen

- | | | |
|-----|---|--|
| 001 | * | De monstervoorbehandeling en analyses zijn uitgevoerd conform Accreditatieschema AS3000, dit geldt alleen voor de analyses die worden gerapporteerd met het "S" kenmerk. |
| 002 | * | De monstervoorbehandeling en analyses zijn uitgevoerd conform Accreditatieschema AS3000, dit geldt alleen voor de analyses die worden gerapporteerd met het "S" kenmerk. |

Voetnoten

- | | |
|---|---|
| 1 | De sommatie na verrekening van de 0.7 factor conform AS3000 |
|---|---|

Paraaf :



Lankelma Geo. Zuid BV
R. Holleman

Analyserapport

Blad 5 van 6

Projectnaam Best, Hokkelstraat
Projectnummer 66351
Rapportnummer 11910796 - 1

Orderdatum 09-07-2013
Startdatum 09-07-2013
Rapportagedatum 17-07-2013

Analyse	Monstersoort	Relatie tot norm
droge stof	Grond (AS3000)	Grond: gelijkwaardig aan NEN-ISO 11465, Grond (AS3000): conform AS3010-2
gewicht artefacten	Grond (AS3000)	Conform AS3000, NEN 5709
aard van de artefacten	Grond (AS3000)	Idem
organische stof (gloeiverlies)	Grond (AS3000)	Grond/Puin: gelijkwaardig aan NEN 5754. Grond (AS3000): conform AS3010
lutum (bodem)	Grond (AS3000)	Conform AS3010-4
barium	Grond (AS3000)	Conform AS3010-5, conform NEN 6950 (ontsluiting conform NEN 6961, meting conform NEN 6966) eigen methode (ontsluiting conform NEN 6961, meting conform ISO 22036).
cadmium	Grond (AS3000)	Idem
kobalt	Grond (AS3000)	Idem
koper	Grond (AS3000)	Idem
kwik	Grond (AS3000)	Conform AS 3010-5 en conform NEN 6950 (ontsluiting conform NEN 6961, meting conform NEN-ISO 16772)
lood	Grond (AS3000)	Conform AS3010-5, conform NEN 6950 (ontsluiting conform NEN 6961, meting conform NEN 6966) eigen methode (ontsluiting conform NEN 6961, meting conform ISO 22036).
molybdeen	Grond (AS3000)	Idem
nikkel	Grond (AS3000)	Idem
zink	Grond (AS3000)	Idem
naftaleen	Grond (AS3000)	Conform AS3010-6
fenantreen	Grond (AS3000)	Idem
antraceen	Grond (AS3000)	Idem
fluoranteen	Grond (AS3000)	Idem
benzo(a)antraceen	Grond (AS3000)	Idem
chryseen	Grond (AS3000)	Idem
benzo(k)fluoranteen	Grond (AS3000)	Idem
benzo(a)pyreen	Grond (AS3000)	Idem
benzo(ghi)peryleen	Grond (AS3000)	Idem
indeno(1,2,3-cd)pyreen	Grond (AS3000)	Idem
pak-totaal (10 van VROM) (0.7 factor)	Grond (AS3000)	Idem
PCB 28	Grond (AS3000)	Conform AS3010-8
PCB 52	Grond (AS3000)	Idem
PCB 101	Grond (AS3000)	Idem
PCB 118	Grond (AS3000)	Idem
PCB 138	Grond (AS3000)	Idem
PCB 153	Grond (AS3000)	Idem
PCB 180	Grond (AS3000)	Idem
som PCB (7) (0.7 factor)	Grond (AS3000)	Idem
totaal olie C10 - C40	Grond (AS3000)	Conform prestatieblad 3010-7 Gelijkwaardig aan NEN-EN-ISO 16703

Monster	Barcode	Aanlevering	Monstername	Verpakking
001	Y4435743	10-07-2013	09-07-2013	ALC201
001	Y4435752	10-07-2013	09-07-2013	ALC201
001	Y4435755	10-07-2013	09-07-2013	ALC201
001	Y4435763	10-07-2013	09-07-2013	ALC201
001	Y4435764	10-07-2013	09-07-2013	ALC201
001	Y4436011	10-07-2013	09-07-2013	ALC201
002	Y4435765	10-07-2013	09-07-2013	ALC201
002	Y4435845	10-07-2013	09-07-2013	ALC201

Paraaf :



Lankelma Geo. Zuid BV
R. Holleman

Analysrapport

Blad 6 van 6

Projectnaam Best, Hokkelstraat
Projectnummer 66351
Rapportnummer 11910796 - 1

Orderdatum 09-07-2013
Startdatum 09-07-2013
Rapportagedatum 17-07-2013

Monster	Barcode	Aanlevering	Monstername	Verpakking
002	Y4435959	10-07-2013	09-07-2013	ALC201
002	Y4436007	10-07-2013	09-07-2013	ALC201
002	Y4436012	10-07-2013	09-07-2013	ALC201

Paraaf :



Analyserapport

Lankelma Geo. Zuid BV
R. Holleman
Postbus 38
5688 ZG OIRSCHOT

Blad 1 van 5

Uw projectnaam : Best, Hokkelstraat
Uw projectnummer : 66351
ALcontrol rapportnummer : 11913105, versienummer: 1
Rapport-verificatienummer : Y527WMBQ

Rotterdam, 19-07-2013

Geachte heer/mevrouw,

Hierbij ontvangt u de analyse resultaten van het laboratoriumonderzoek ten behoeve van uw project 66351. Het onderzoek werd uitgevoerd conform uw opdracht. De gerapporteerde resultaten hebben uitsluitend betrekking op de geteste monsters. De door u aangegeven omschrijvingen voor de monsters en het project zijn overgenomen in dit analyserapport.


Het onderzoek is, met uitzondering van eventueel door derden uitgevoerd onderzoek, uitgevoerd door ALcontrol Laboratories, gevestigd aan de Steenhouwerstraat 15 in Rotterdam (NL).

Dit analyserapport bestaat inclusief bijlagen uit 5 pagina's. In geval van een versienummer van '2' of hoger vervallen de voorgaande versies. Alle bijlagen maken onlosmakelijk onderdeel uit van het rapport. Alleen vermenigvuldiging van het hele rapport is toegestaan.

Mocht u vragen en/of opmerkingen hebben naar aanleiding van dit rapport, bijvoorbeeld als u nadere informatie nodig heeft over de meetonzekerheid van de analyseresultaten in dit rapport, dan verzoeken wij u vriendelijk contact op te nemen met de afdeling Customer Support.

Wij vertrouwen er op u met deze informatie van dienst te zijn.

Hoogachtend,

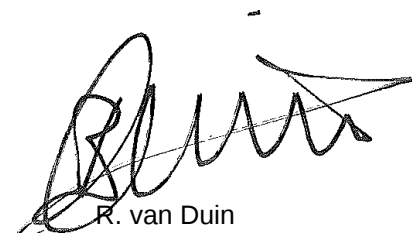

R. van Duin
Laboratory Manager



Lankelma Geo. Zuid BV
R. Holleman

Analyserapport

Blad 2 van 5

Projectnaam Best, Hokkelstraat
Projectnummer 66351
Rapportnummer 11913105 - 1

Orderdatum 16-07-2013
Startdatum 16-07-2013
Rapportagedatum 19-07-2013

Nummer	Monstersoort	Monsterspecificatie		
001	Grondwater (AS3000)	B1-1-1 B1 (300-400)		
Analyse	Eenheid	Q	001	
METALEN				
barium	µg/l	S	56	
cadmium	µg/l	S	<0.20	
kobalt	µg/l	S	<2	
koper	µg/l	S	<2.0	
kwik	µg/l	S	<0.05	
lood	µg/l	S	<2.0	
molybdeen	µg/l	S	<2	
nikkel	µg/l	S	<3	
zink	µg/l	S	<10	
VLUCHTIGE AROMATEN				
benzeen	µg/l	S	<0.2	
tolueen	µg/l	S	<0.2	
ethylbenzeen	µg/l	S	<0.2	
o-xyleen	µg/l	S	<0.1	
p- en m-xyleen	µg/l	S	<0.2	
xylenen (0.7 factor)	µg/l	S	0.21	
styreen	µg/l	S	<0.2	
naftaleen	µg/l	S	<0.05	
GEHALOGENEERDE KOOLWATERSTOFFEN				
1,1-dichloorethaan	µg/l	S	<0.2	
1,2-dichloorethaan	µg/l	S	<0.2	
1,1-dichlooretheen	µg/l	S	<0.1	
cis-1,2-dichlooretheen	µg/l	S	<0.1	
trans-1,2-dichlooretheen	µg/l	S	<0.1	
som (cis,trans) 1,2-dichloorethenen (0.7 factor)	µg/l		0.14	
dichloormethaan	µg/l	S	<0.2	
1,1-dichloorpropaan	µg/l	S	<0.2	
1,2-dichloorpropaan	µg/l	S	<0.2	
1,3-dichloorpropaan	µg/l	S	<0.2	
som dichloorpropanen (0.7 factor)	µg/l	S	0.42	
tetrachlooretheen	µg/l	S	<0.1	
tetrachloormethaan	µg/l	S	<0.1	
1,1,1-trichloorethaan	µg/l	S	<0.1	
1,1,2-trichloorethaan	µg/l	S	<0.1	
trichlooretheen	µg/l	S	<0.2	
chloroform	µg/l	S	<0.2	
vinylchloride	µg/l	S	<0.2	
tribroommethaan	µg/l	S	<0.2	
MINERALE OLIE				
fractie C10 - C12	µg/l		<25	

De met S gemerkte analyses zijn geaccrediteerd en vallen onder de AS3000-erkenning. Overige accreditaties zijn gemerkt met een Q.

Paraaf :



Lankelma Geo. Zuid BV
R. Holleman

Analyserapport

Blad 3 van 5

Projectnaam Best, Hokkelstraat
Projectnummer 66351
Rapportnummer 11913105 - 1

Orderdatum 16-07-2013
Startdatum 16-07-2013
Rapportagedatum 19-07-2013

Nummer	Monstersoort	Monsterspecificatie		
001	Grondwater (AS3000)	B1-1-1 B1 (300-400)		
Analyse	Eenheid	Q	001	
fractie C12 - C22	µg/l		<25	
fractie C22 - C30	µg/l		<25	
fractie C30 - C40	µg/l		<25	
totaal olie C10 - C40	µg/l	S	<50	

De met S gemerkte analyses zijn geaccrediteerd en vallen onder de AS3000-erkenning. Overige accreditaties zijn gemerkt met een Q.

Paraaf :



Lankelma Geo. Zuid BV
R. Holleman

Analyserapport

Blad 4 van 5

Projectnaam Best, Hokkelstraat
Projectnummer 66351
Rapportnummer 11913105 - 1

Orderdatum 16-07-2013
Startdatum 16-07-2013
Rapportagedatum 19-07-2013

Monster beschrijvingen

001 * De monstervoorbehandeling en analyses zijn uitgevoerd conform Accreditatieschema AS3000, dit geldt alleen voor de analyses die worden gerapporteerd met het "S" kenmerk.

Paraaf :



Lankelma Geo. Zuid BV
R. Holleman

Analyserapport

Blad 5 van 5

Projectnaam Best, Hokkelstraat
Projectnummer 66351
Rapportnummer 11913105 - 1

Orderdatum 16-07-2013
Startdatum 16-07-2013
Rapportagedatum 19-07-2013

Analyse	Monstersoort	Relatie tot norm
barium	Grondwater (AS3000)	Conform AS3110-3 en Conform NEN 6966 (meting conform NEN-EN-ISO 11885)
cadmium	Grondwater (AS3000)	Idem
kobalt	Grondwater (AS3000)	Idem
koper	Grondwater (AS3000)	Idem
kwik	Grondwater (AS3000)	Conform AS3110-3 en conform NEN-EN-ISO 17852
lood	Grondwater (AS3000)	Conform AS3110-3 en Conform NEN 6966 (meting conform NEN-EN-ISO 11885)
molybdeen	Grondwater (AS3000)	Idem
nikkel	Grondwater (AS3000)	Idem
zink	Grondwater (AS3000)	Idem
benzeen	Grondwater (AS3000)	Conform AS3130-1
tolueen	Grondwater (AS3000)	Idem
ethylbenzeen	Grondwater (AS3000)	Idem
o-xyleen	Grondwater (AS3000)	Idem
p- en m-xyleen	Grondwater (AS3000)	Idem
xylenen (0.7 factor)	Grondwater (AS3000)	Conform AS3130-1
styreen	Grondwater (AS3000)	Conform AS3130-1
naftaleen	Grondwater (AS3000)	Idem
1,1-dichloorethaan	Grondwater (AS3000)	Idem
1,2-dichloorethaan	Grondwater (AS3000)	Idem
1,1-dichlooretheen	Grondwater (AS3000)	Idem
cis-1,2-dichlooretheen	Grondwater (AS3000)	Idem
trans-1,2-dichlooretheen	Grondwater (AS3000)	Idem
som (cis,trans) 1,2-dichloorethenen (0.7 factor)	Grondwater (AS3000)	Idem
dichloormethaan	Grondwater (AS3000)	Idem
1,1-dichloorpropaan	Grondwater (AS3000)	Idem
1,2-dichloorpropaan	Grondwater (AS3000)	Idem
1,3-dichloorpropaan	Grondwater (AS3000)	Idem
som dichloorpropanen (0.7 factor)	Grondwater (AS3000)	Idem
tetrachlooretheen	Grondwater (AS3000)	Idem
tetrachloormethaan	Grondwater (AS3000)	Idem
1,1,1-trichloorethaan	Grondwater (AS3000)	Idem
1,1,2-trichloorethaan	Grondwater (AS3000)	Idem
trichlooretheen	Grondwater (AS3000)	Idem
chloroform	Grondwater (AS3000)	Idem
vinylchloride	Grondwater (AS3000)	Idem
tribroommethaan	Grondwater (AS3000)	Idem
totaal olie C10 - C40	Grondwater (AS3000)	Conform AS3110-5

Monster	Barcode	Aanlevering	Monstername	Verpakking
001	B1274398	16-07-2013	16-07-2013	ALC204
001	G8471956	16-07-2013	16-07-2013	ALC236
001	G8471970	16-07-2013	16-07-2013	ALC236

Paraaf :

Bijlage 5 : Toetsingstabellen grond en grondwater

Tabel: Analyseresultaten grond (as3000) monsters (gehalten in mg/kgds, tenzij anders aangegeven)

Monstercode	MM1	AW	1/2(AW+I)	I	AS3000
Bodemtype	1				eis
droge stof (gew.-%)	86,7 --				
organische stof (gloeiverlies) (% vd DS)	2,5 --				
KORRELGROOTTEVERDELING					
lutum (bodem) (% vd DS)	3,4 --				
METALEN					
barium ⁺	<20			279	190
cadmium	0,23	0,36	4,1	7,9	0,60
kobalt	<1,5	4,9	34	62	15
koper	7,2	21	59	98	40
kwik	<0,05	0,11	13	26	0,15
lood	11	33	191	349	50
molybdeen	<0,5	1,5	96	190	1,5
nikkel	<3	13	26	38	35
zink	21	64	196	329	140
POLYCYCLISCHE AROMATISCHE KOOLWATERSTOFFEN					
naftaleen	<0,01 --				
pak-totaal (10 van VROM) (0.7 factor)	0,19	1,5	21	40	1,0
POLYCHLOORBIFENYLEN (PCB)					
som PCB (7) (0.7 factor) (µg/kgds)	4,9	5,0	128	250	49
MINERALE OLIE					
totaal olie C10 - C40	<20	48	649	1250	190

Monstercode en monstertraject

¹ MM1 B1 (0-50) B5 (0-50) B3 (0-50) B2 (0-50) B6 (0-50) B4 (0-50)

De resultaten zijn voor de interventiewaarde getoetst aan de toetsingswaarden zoals vermeld in de Circulaire Bodemsanering 2009, zoals gewijzigd op 3 april 2012 en voor de achtergrondwaarden aan het Besluit Bodemkwaliteit, Staatscourant 20 december 2007, Nr. 247. Tevens zijn de volgende wijzigingen doorgevoerd: De gewijzigde grenswaarden van een aantal OCB (per 30-07-2008) (www.Senternovem.nl) en de wijziging in de Staatscourant 67 van 7 april 2009.

De gehalten die de betreffende toetsingswaarden overschrijden zijn als volgt geclassificeerd:

- * het gehalte is groter dan de achtergrondwaarde en kleiner dan of gelijk aan het gemiddelde van de achtergrond- en interventiewaarde
- ** het gehalte is groter dan het gemiddelde van de achtergrond- en interventiewaarde en kleiner dan of gelijk aan de interventiewaarde
- *** het gehalte is groter dan de interventiewaarde
- geen toetsingswaarde voor opgesteld
- niet geanalyseerd
- # verhoogde rapportagegrens, voor meer informatie zie analysecertificaat
- AS3000 laboratoriumanalyses voor grond-, waterbodem- en grondwateronderzoek; grondprotocollen 3010 t/m 3090 versie 4,25 juni 2008.
- ^a gecorrigeerd gehalte is groter dan of gelijk aan de achtergrondwaarde (of geen achtergrondwaarde voor opgesteld), maar wel kleiner dan de AS3000 rapportagegrens-eis, dus mag verondersteld worden kleiner dan de achtergrondwaarde te zijn.
- ^b gecorrigeerd gehalte is groter dan de achtergrondwaarde (of geen achtergrondwaarde voor opgesteld), en groter dan de AS3000 rapportagegrens-eis.
- ⁺ De interventiewaarde voor barium geldt alleen voor die situaties waarbij sprake is van antropogene verontreiniging en geen sprake is van thermisch gereinigde grond en baggerspecie.

De achtergrond- en interventiewaarden zijn afhankelijk van de bodemsamenstelling. Voor de toetsing is gebruik gemaakt van de volgende samenstelling: lutum 3.4%; humus 2.5%. (Als humus/lutum niet is gemeten geldt een default waarde van lutum = 25% en organische stof = 10%.)



Tabel: Analyseresultaten grond (as3000) monsters (gehalten in mg/kgds, tenzij anders aangegeven)

Monstercode	MM2	AW	1/2(AW+I)	I	AS3000
Bodemtype	1				eis
droge stof (gew.-%)	78,9 --				
organische stof (gloeiverlies) (% vd DS)	0,9 --				
KORRELGROOTTEVERDELING					
lutum (bodem) (% vd DS)	13 --				
METALEN					
barium ⁺	76			564	190
cadmium	<0,2	0,41	4,6	8,8	0,60
kobalt	6,1	9,4	64	119	15
koper	6,8	27	77	127	40
kwik	<0,05	0,12	15	30	0,15
lood	10	38	222	405	50
molybdeen	<0,5	1,5	96	190	1,5
nikkel	19	23	44	66	35
zink	32	92	283	473	140
POLYCYCLISCHE AROMATISCHE KOOLWATERSTOFFEN					
naftaleen	<0,01 --				
pak-totaal (10 van VROM) (0.7 factor)	0,07	1,5	21	40	1,0
POLYCHLOORBIFENYLEN (PCB)					
som PCB (7) (0.7 factor) (µg/kgds)	4,9 ^a	4,0	102	200	49
MINERALE OLIE					
totaal olie C10 - C40	<20	38	519	1000	190

Monstercode en monstertraject

¹ MM2 B1 (90-120) B1 (120-150) B1 (150-200) B2 (120-150) B2 (150-200)

De resultaten zijn voor de interventiewaarde getoetst aan de toetsingswaarden zoals vermeld in de Circulaire Bodemsanering 2009, zoals gewijzigd op 3 april 2012 en voor de achtergrondwaarden aan het Besluit Bodemkwaliteit, Staatscourant 20 december 2007, Nr. 247. Tevens zijn de volgende wijzigingen doorgevoerd: De gewijzigde grenswaarden van een aantal OCB (per 30-07-2008) (www.Senternovem.nl) en de wijziging in de Staatscourant 67 van 7 april 2009.

De gehalten die de betreffende toetsingswaarden overschrijden zijn als volgt geclassificeerd:

- * het gehalte is groter dan de achtergrondwaarde en kleiner dan of gelijk aan het gemiddelde van de achtergrond- en interventiewaarde
- ** het gehalte is groter dan het gemiddelde van de achtergrond- en interventiewaarde en kleiner dan of gelijk aan de interventiewaarde
- *** het gehalte is groter dan de interventiewaarde
- geen toetsingswaarde voor opgesteld
- niet geanalyseerd
- # verhoogde rapportagegrens, voor meer informatie zie analysecertificaat
- AS3000 laboratoriumanalyses voor grond-, waterbodem- en grondwateronderzoek; grondprotocollen 3010 t/m 3090 versie 4,25 juni 2008.
- ^a gecorrigeerd gehalte is groter dan of gelijk aan de achtergrondwaarde (of geen achtergrondwaarde voor opgesteld), maar wel kleiner dan de AS3000 rapportagegrens-eis, dus mag verondersteld worden kleiner dan de achtergrondwaarde te zijn.
- ^b gecorrigeerd gehalte is groter dan de achtergrondwaarde (of geen achtergrondwaarde voor opgesteld), en groter dan de AS3000 rapportagegrens-eis.
- ⁺ De interventiewaarde voor barium geldt alleen voor die situaties waarbij sprake is van antropogene verontreiniging en geen sprake is van thermisch gereinigde grond en baggerspecie.

De achtergrond- en interventiewaarden zijn afhankelijk van de bodemsamenstelling. Voor de toetsing is gebruik gemaakt van de volgende samenstelling: lutum 13%; humus 0.9%. (Als humus/lutum niet is gemeten geldt een default waarde van lutum = 25% en organische stof = 10%.)

Tabel: Analyseresultaten grondwater (as3000) monsters (gehalten in µg/l, tenzij anders aangegeven)

Monstercode	B1	S	1/2(S+I)	I	AS3000
Bodemtype	1				eis
METALEN					
barium	56 *	50	338	625	50
cadmium	<0,20	0,40	3,2	6,0	0,80
kobalt	<2	20	60	100	20
koper	<2,0	15	45	75	15
kwik	<0,05	0,050	0,18	0,30	0,050
lood	<2,0	15	45	75	15
molybdeen	<2	5,0	152	300	5,0
nikkel	<3	15	45	75	15
zink	<10	65	432	800	65
VLUCHTIGE AROMATEN					
benzeen	<0,2	0,20	15	30	0,20
tolueen	<0,2	7,0	504	1000	7,0
ethylbenzeen	<0,2	4,0	77	150	4,0
xylenen (0.7 factor)	0,21 ^a	0,20	35	70	0,21
styreen	<0,2	6,0	153	300	6,0
naftaleen	<0,05 ^a	0,01	35	70	0,050
GEHALOGENEERDE KOOLWATERSTOFFEN					
1,1-dichloorethaan	<0,2	7,0	454	900	7,0
1,2-dichloorethaan	<0,2	7,0	204	400	7,0
1,1-dichlooretheen	<0,1 ^a	0,01	5,0	10	0,10
trans-1,2-dichlooretheen	<0,1 --				
som (cis,trans) 1,2-dichlooretheen (0.7 factor)	0,14 ^a	0,01	10	20	0,20
dichloormethaan	<0,2 ^a	0,01	500	1000	0,20
som dichloorpropanen (0.7 factor)	0,42	0,80	40	80	0,52
tetrachlooretheen	<0,1 ^a	0,01	20	40	0,10
tetrachloormethaan	<0,1 ^a	0,01	5,0	10	0,10
1,1,1-trichloorethaan	<0,1 ^a	0,01	150	300	0,10
1,1,2-trichloorethaan	<0,1 ^a	0,01	65	130	0,10
trichlooretheen	<0,2	24	262	500	24
chloroform	<0,2	6,0	203	400	6,0
vinylchloride	<0,2 ^a	0,01	2,5	5,0	0,20
tribroommethaan	<0,2			630	2,0
MINERALE OLIE					
totaal olie C10 - C40	<50	50	325	600	100

Monstercode en monstertraject
1 B1 (300-400)

De resultaten zijn getoetst aan de toetsingswaarden zoals vermeld Circulaire Bodemsanering 2009, zoals gewijzigd op 3 april 2012.

De gehalten die de betreffende toetsingswaarden overschrijden zijn als volgt geclassificeerd:

- * het gehalte is groter dan de streefwaarde en kleiner dan of gelijk aan het gemiddelde van de streef- en interventiewaarde
- ** het gehalte is groter dan het gemiddelde van de streef- en interventiewaarde en kleiner dan of gelijk aan de interventiewaarde
- *** het gehalte is groter dan de interventiewaarde
- geen toetsingswaarde voor opgesteld
- niet geanalyseerd
- # verhoogde rapportagegrens, voor meer informatie zie analysecertificaat
- AS3000 laboratoriumanalyses voor grond-, waterbodem- en grondwateronderzoek; grondwaterprotocollen 3110 t/m 3190 versie 3,25 juni 2008.
- ^a gecorrigeerd gehalte is groter dan of gelijk aan de streefwaarde (of geen streefwaarde voor opgesteld), maar wel kleiner dan de AS3000 rapportagegrens-eis, dus mag verondersteld worden kleiner dan de streefwaarde te zijn.
- ^b gecorrigeerd gehalte is groter dan de streefwaarde (of geen streefwaarde voor opgesteld), en groter dan de AS3000 rapportagegrens-eis.

Bijlage 6 : Fotorapportage



Bijlage 7 : Verklaring van onafhankelijkheid

	Verklaring van onafhankelijkheid	
	Documentnummer: F.08.01.12	Paginanummer: 1
	Revisiedatum: 13-04-2012	Vorige revisie: 14-04-2010

Projectgegevens

Projectnummer: 66351

Locatie: Hokkelstraat

Plaats: Best

Werkzaamheden (aanvinken)

☒ Onder certificaat van de BRL SIKB 2000 Veldwerk bij milieuhygiënisch bodemonderzoek

- protocol 2001 boorprofielen, monsternamen grond en plaatsen peilbuizen
- protocol 2002 monsternamen grondwater
- protocol 2003 waterbodemonderzoek
- protocol 2018 monsternamen asbest in bodem



Tevens onder certificaat van de

☐ BRL SIKB 6000 Milieukundige begeleiding van sanering

- protocol 6001 conventioneel en/of grondwater

☐ BRL SIKB 2100 Mechanisch boren

- protocol 2101 mechanisch boren

Functioniescheiding

Lankelma Geotechniek Zuid B.V. is een onafhankelijk adviesbureau en is geen eigenaar van het terrein waar de werkzaamheden zijn uitgevoerd. Hierbij verklaar ik dat de werkzaamheden onafhankelijk van de opdrachtgever zijn uitgevoerd waarbij geen kritische afwijkingen zijn opgetreden:

Naam (aanvinken)	Geregistreerd voor protocollen	Uitvoeringsdata	Paraaf
☒ L. Verbeek	2001	9-7-13	
	2002		
	2003		
	2018		
	2101		
	6001		
☐ C.C.A. van der Vleuten	2001		
	2002		
	6001		
☒ W.J.A. Henraath	2001	9-7-13	
	2002	16-7-15	
	2003		
	2018		
☐ W. Vogels	2001		
	2002		
	2101		
☐ A.V. Koolsbergen	2002		
☐ P. Goes	2101		
☐ P. Antonius	2101		

Formulier opnemen in bijlage rapport