



Inrichtingsschets gebouwensemble Broekdijk 12

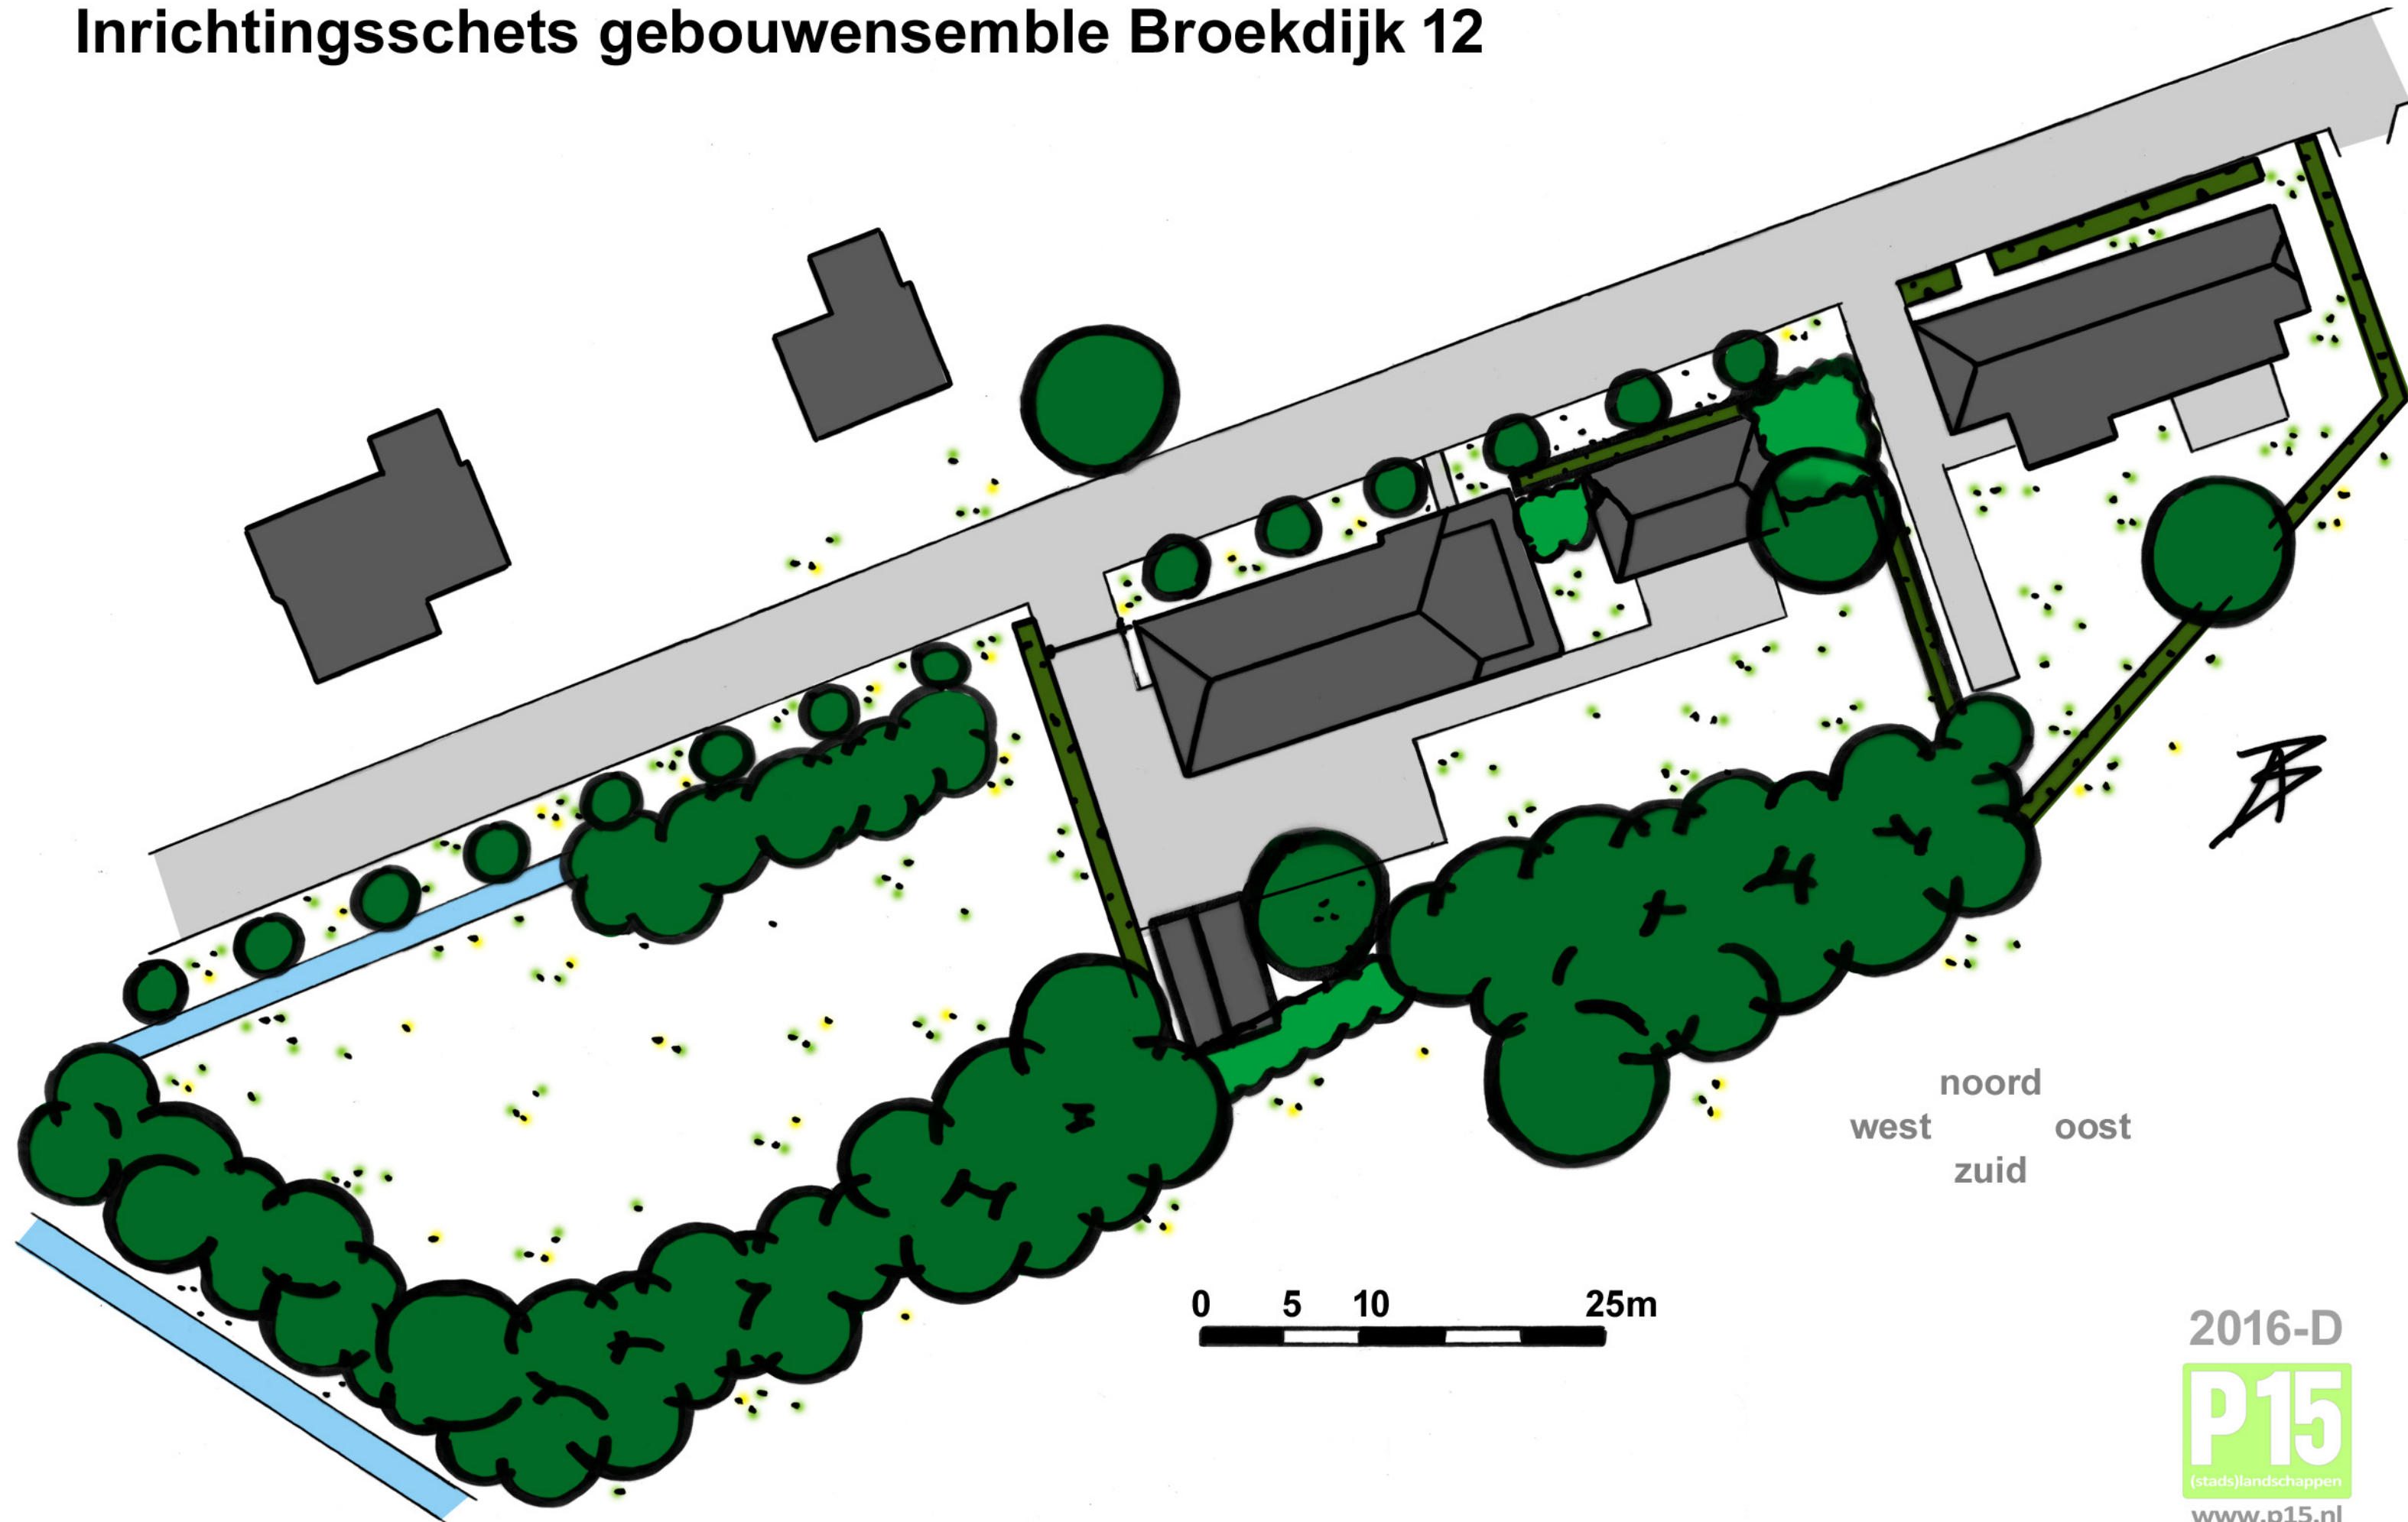

2016-D

Inrichtingsschets gebouwensemble Broekdijk 12


landschappelijke inpassing - bestaand groen kader

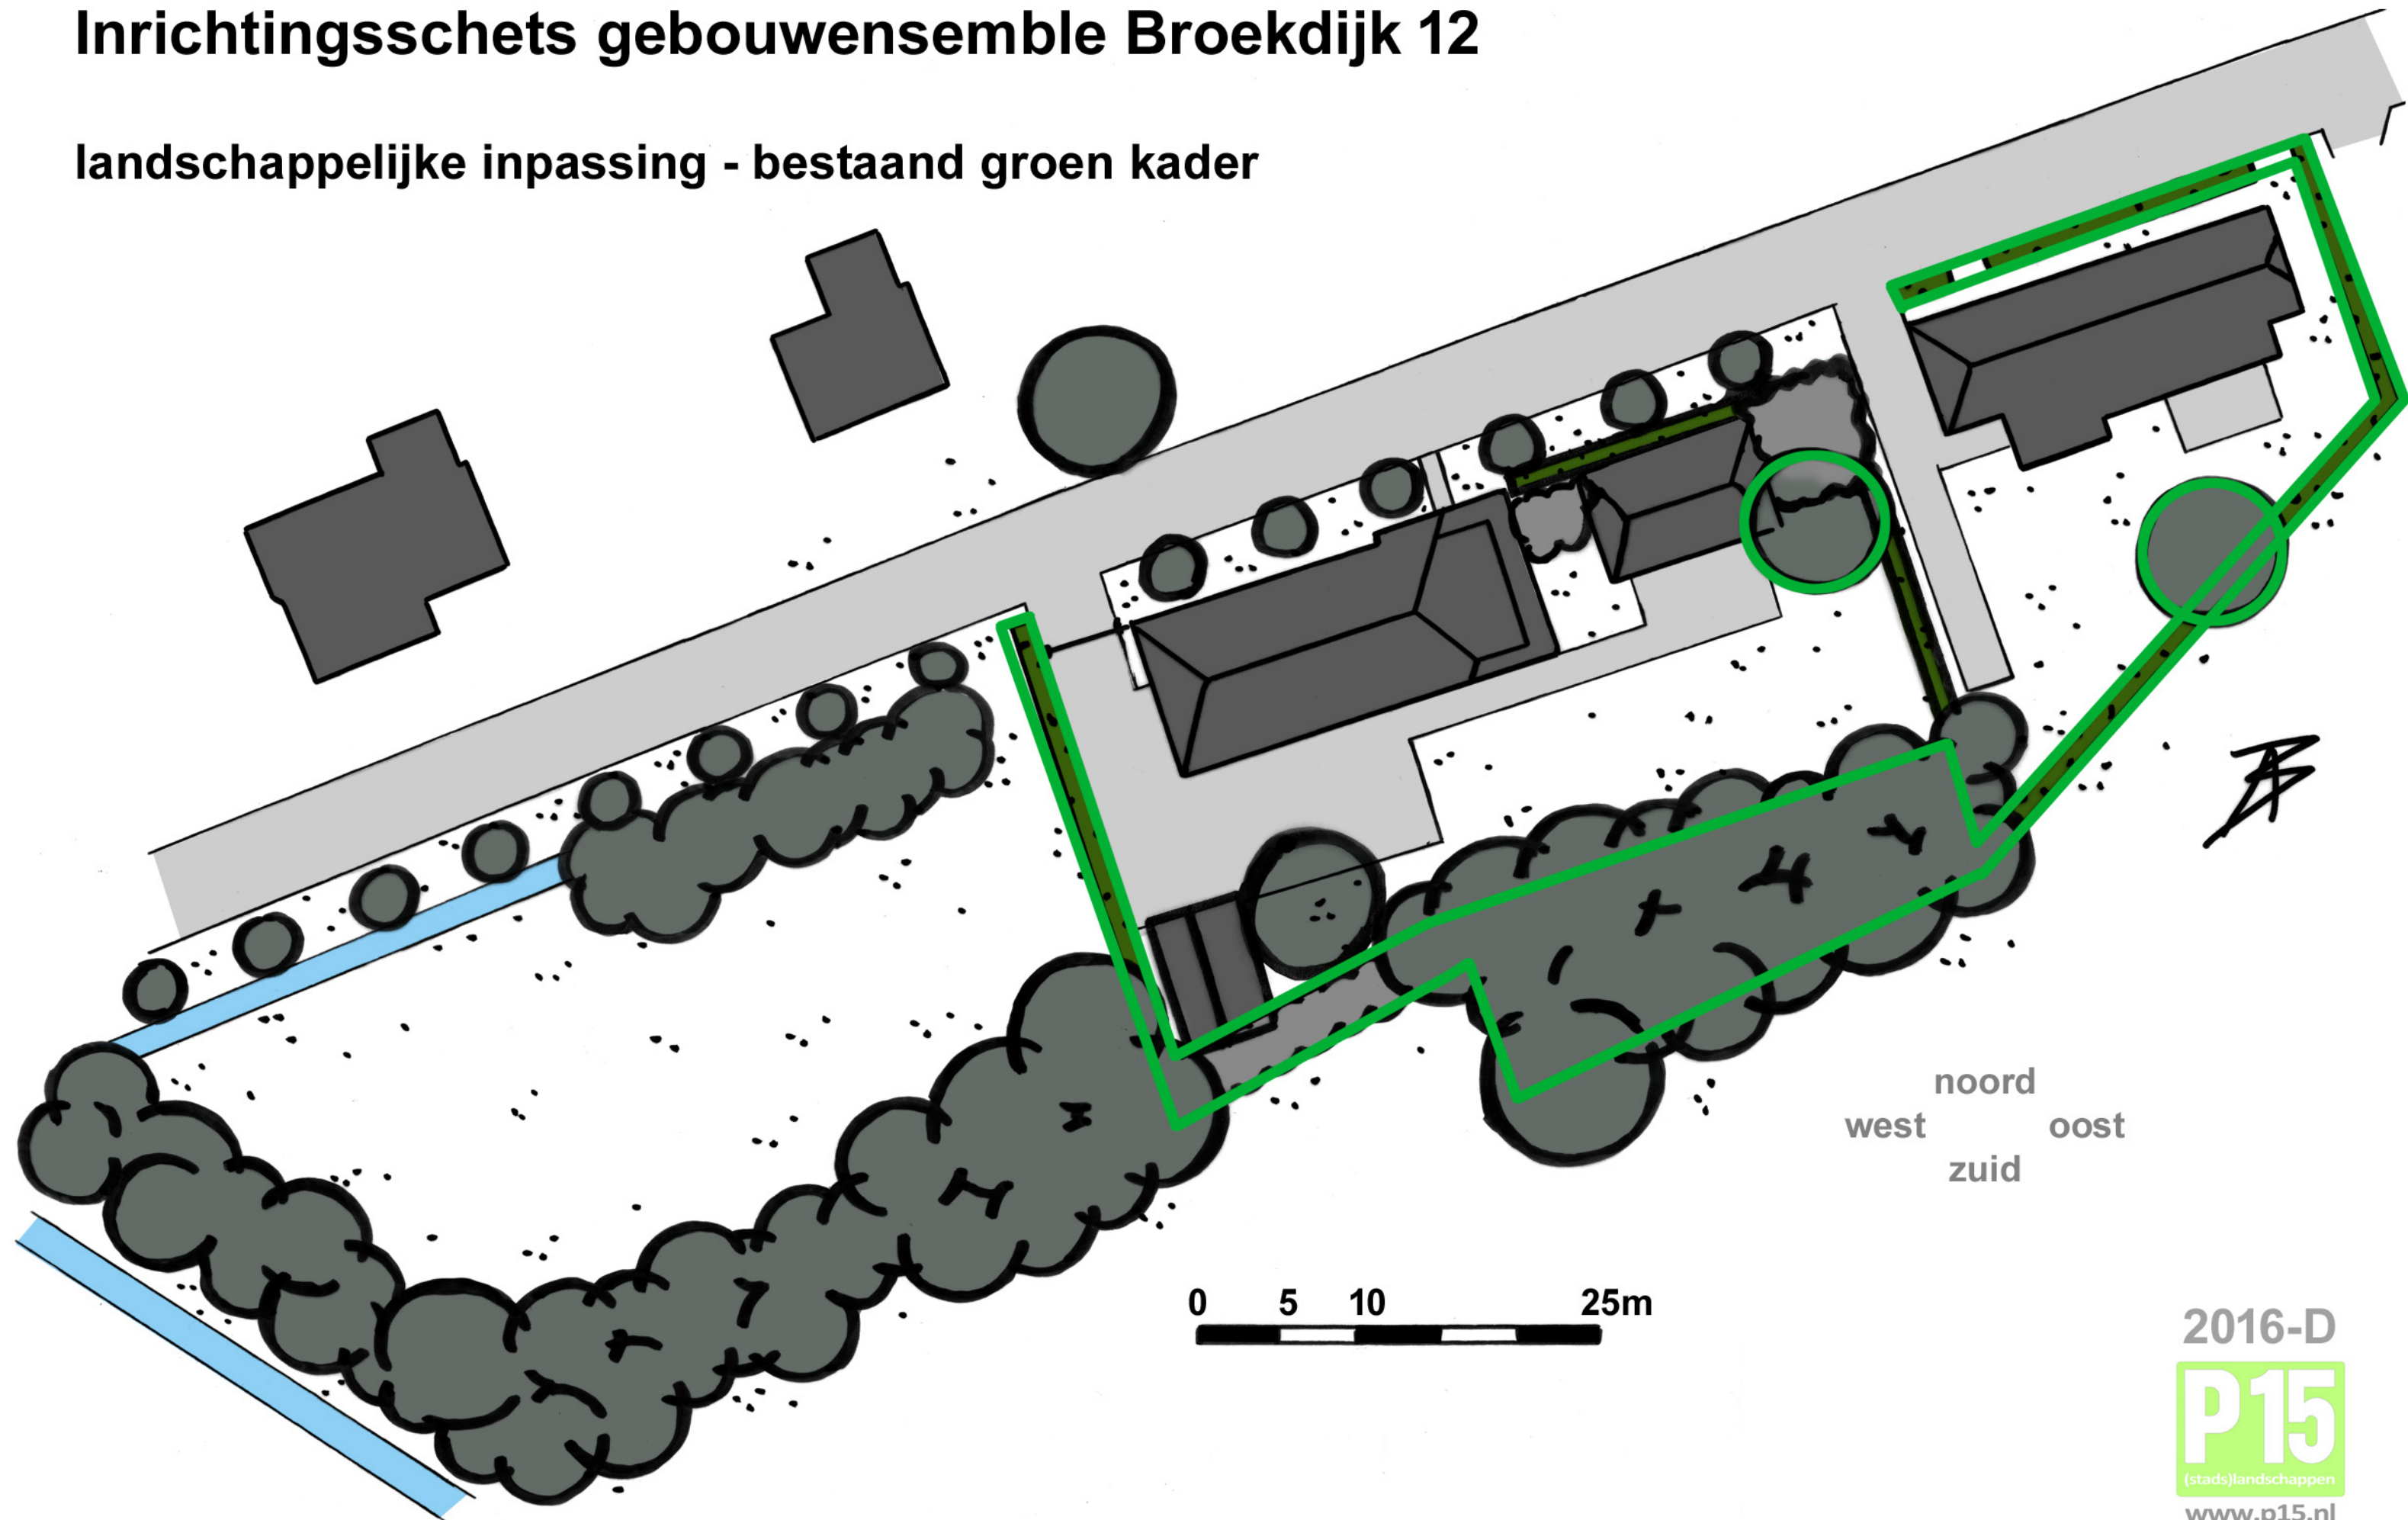

2016-D

Inrichtingsschets gebouwensemble Broekdijk 12

landschappelijke inpassing - bomen straat

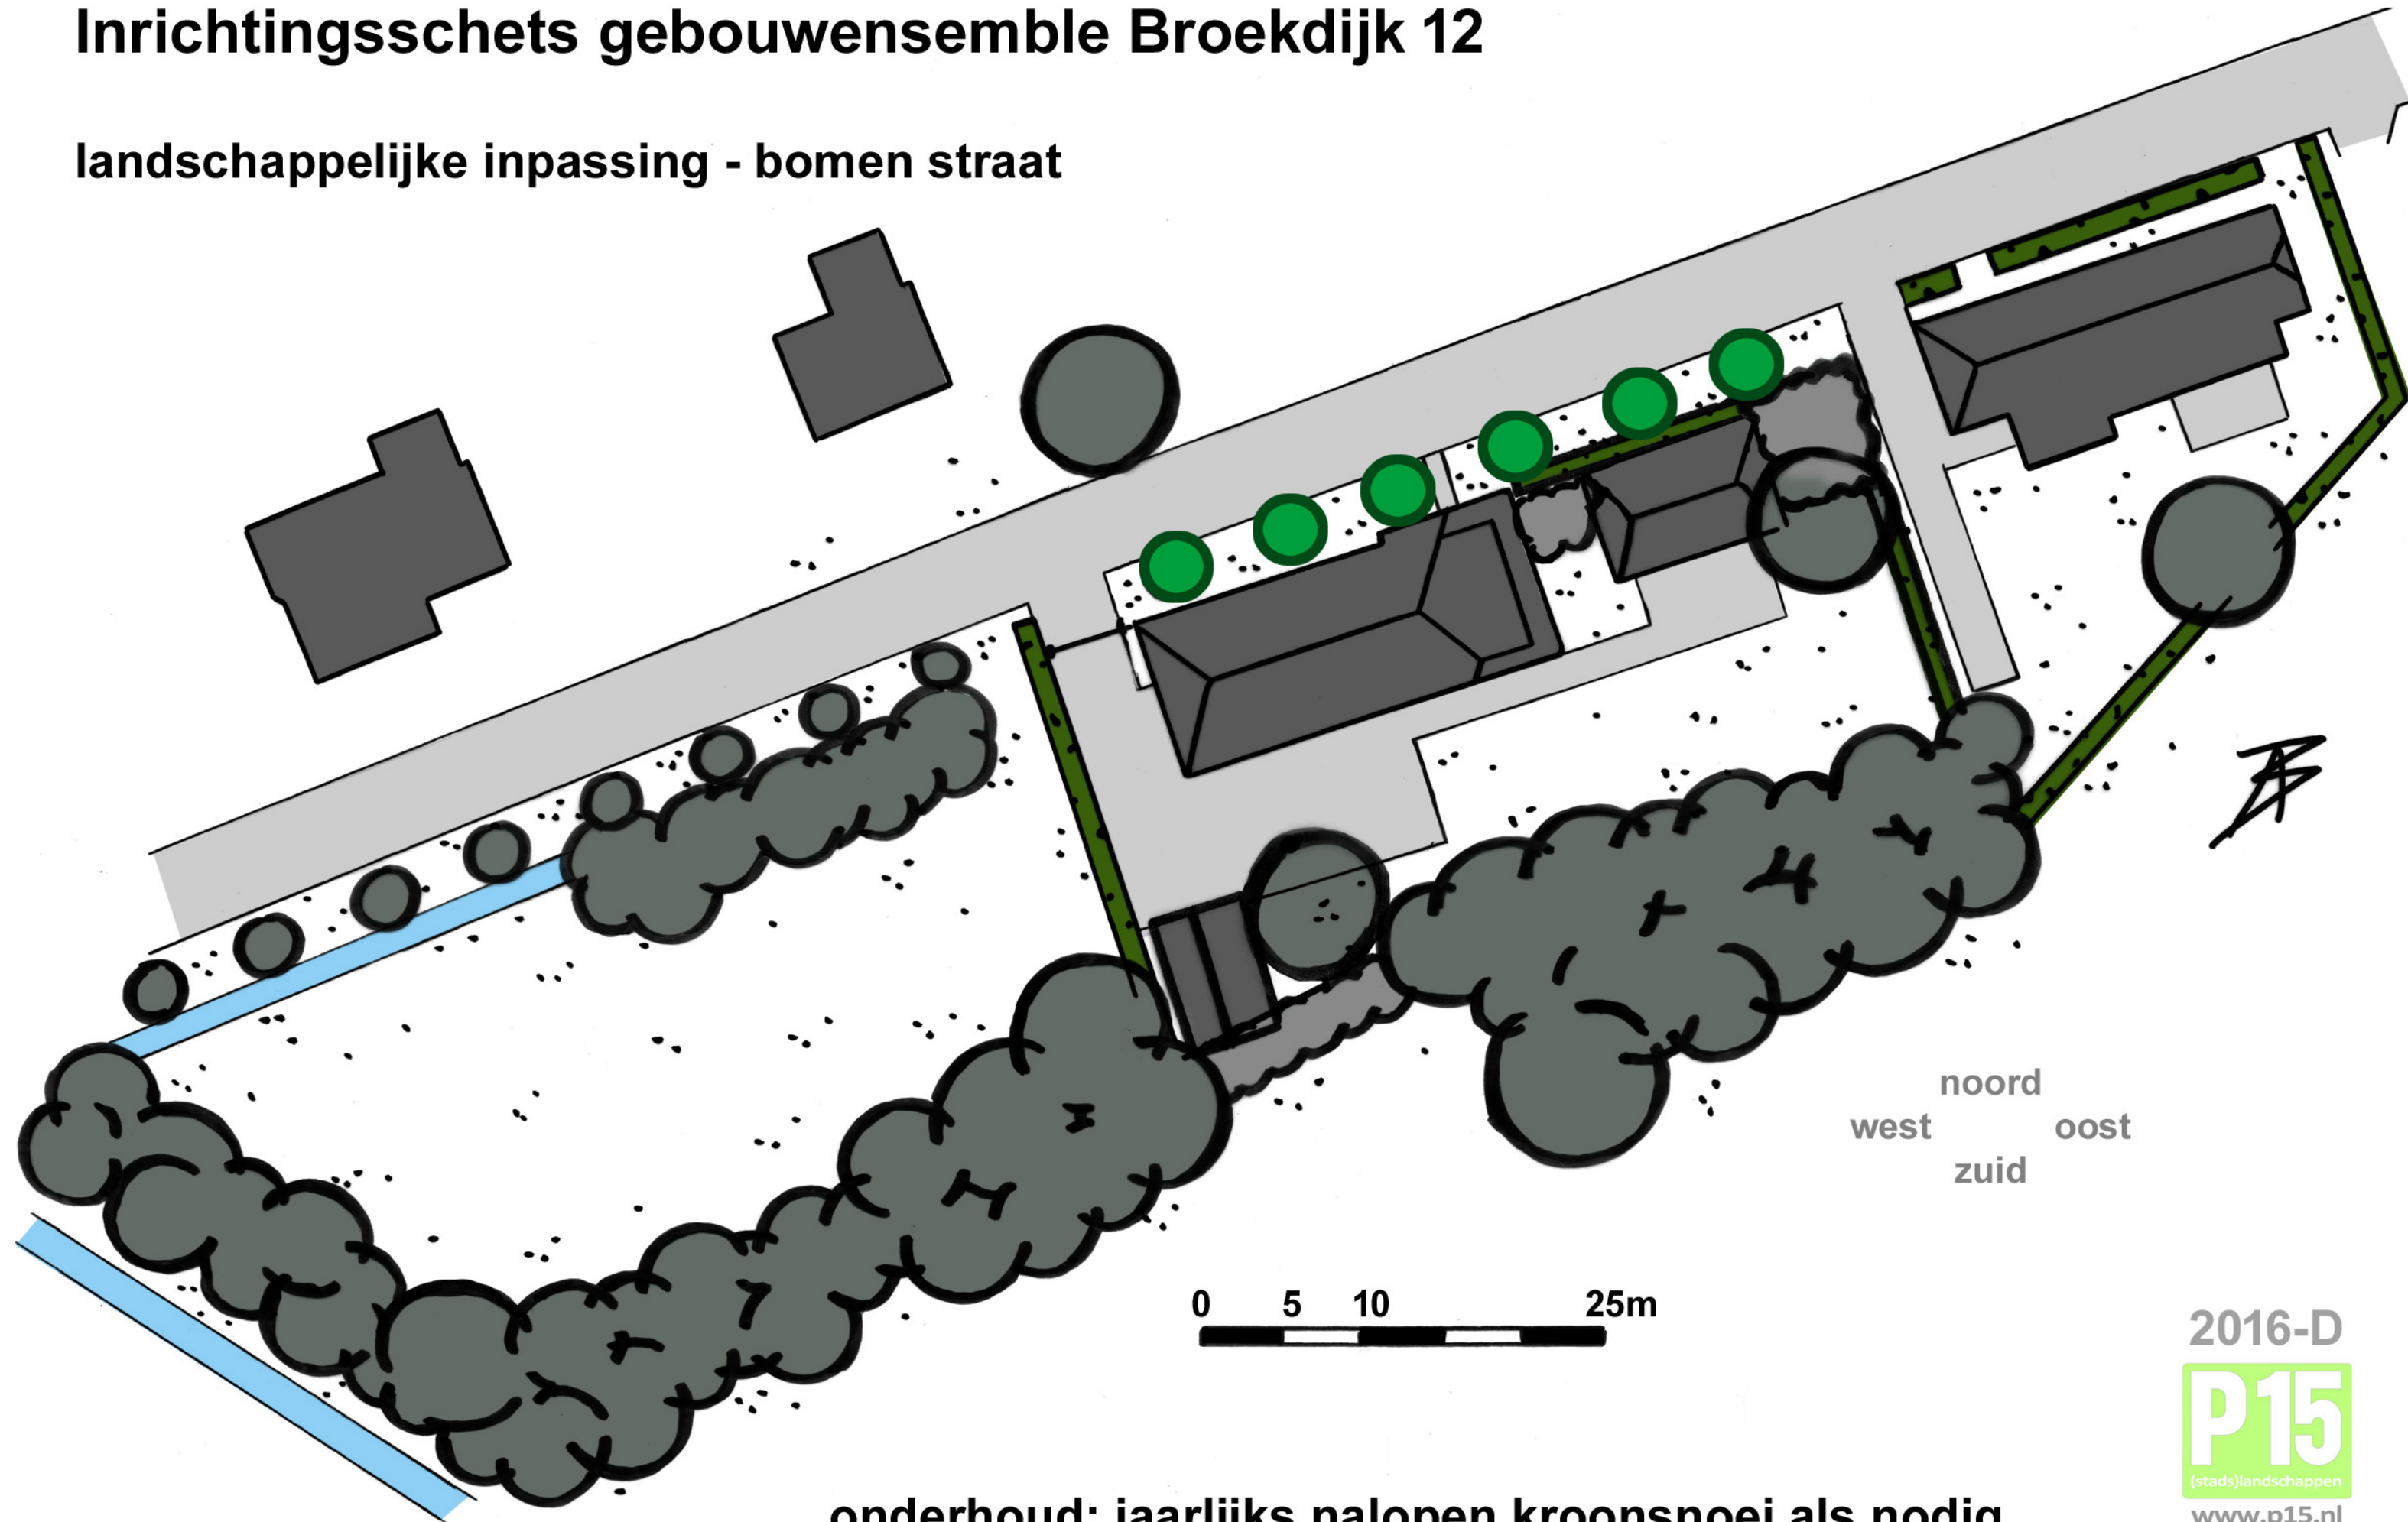

onderhoud: jaarlijks nalopen kroonsnoei als nodig

2016-D


P15

(stads)landschappen

www.p15.nl

Inrichtingsschets gebouwensemble Broekdijk 12

landschappelijke inpassing - grasberm straat

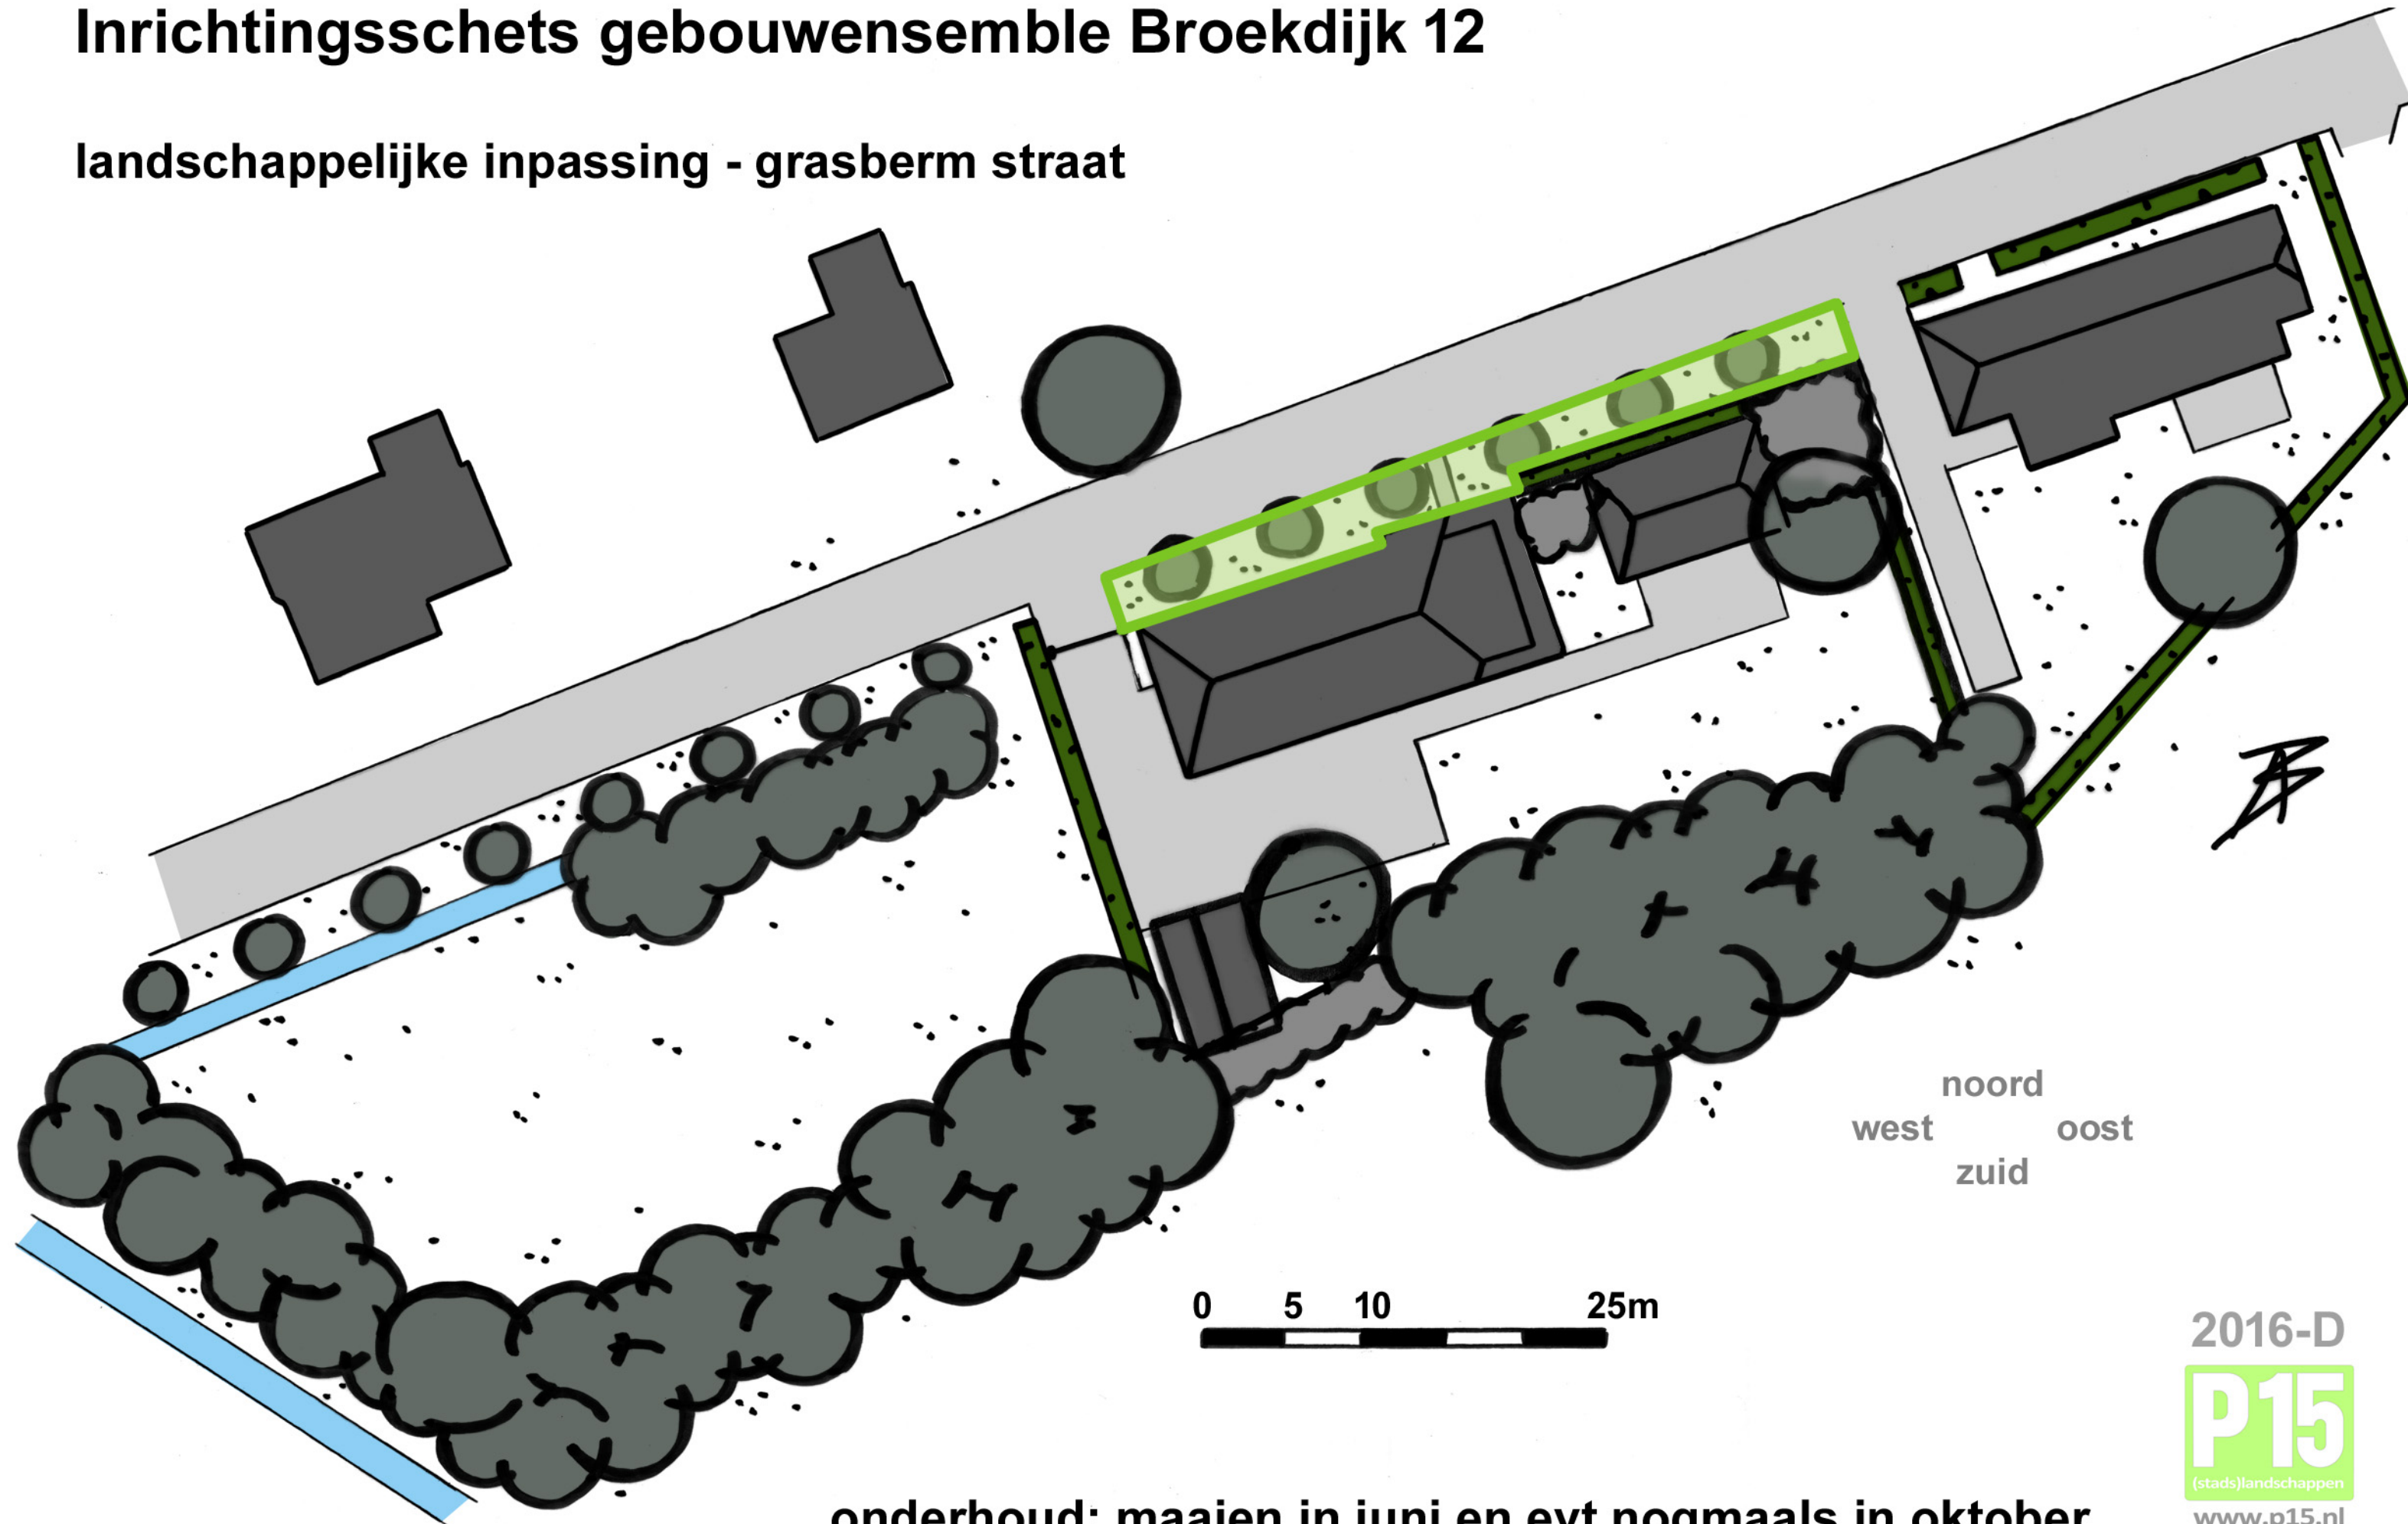

onderhoud: maaien in juni en evt nogmaals in oktober

2016-D


P15

(stads)landschappen

www.p15.nl

Inrichtingsschets gebouwenensemble Broekdijk 12

landschappelijke inpassing - geschoren hagen

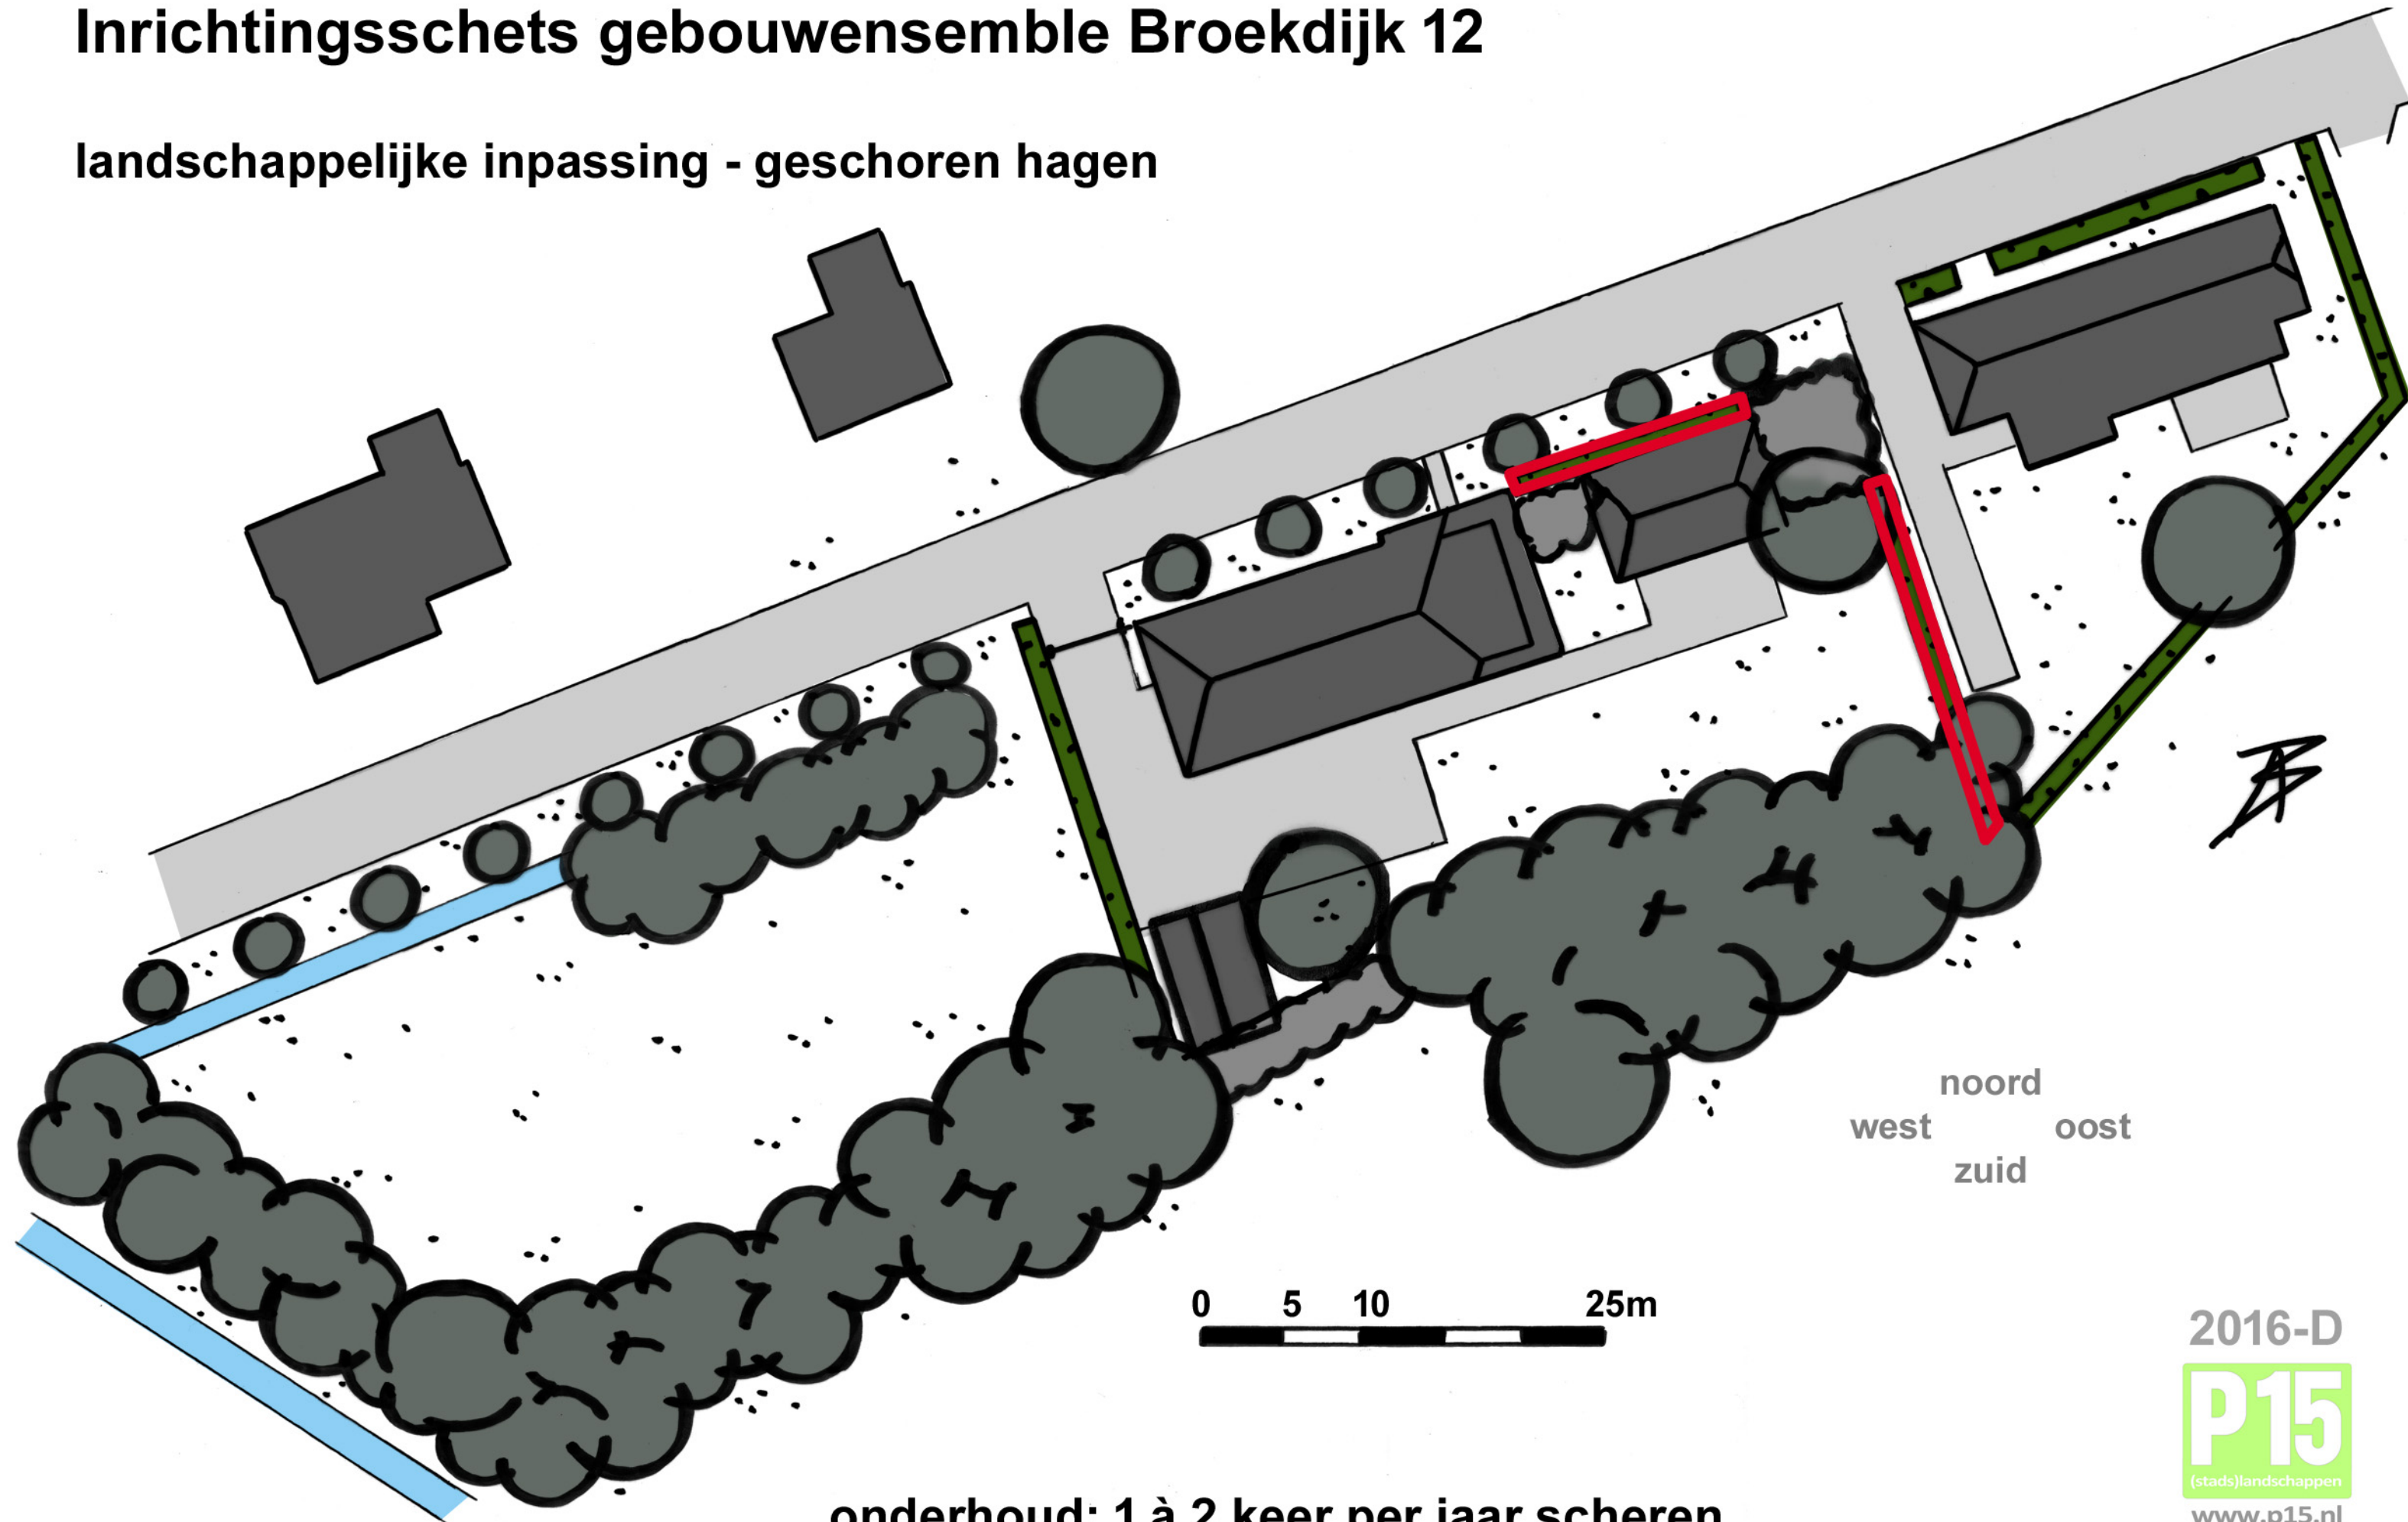

onderhoud: 1 à 2 keer per jaar scheren

2016-D


P15

(stads)landschappen

www.p15.nl

Inrichtingsschets gebouwensemble Broekdijk 12

landschappelijke inpassing - struweel / hakhoutbosje

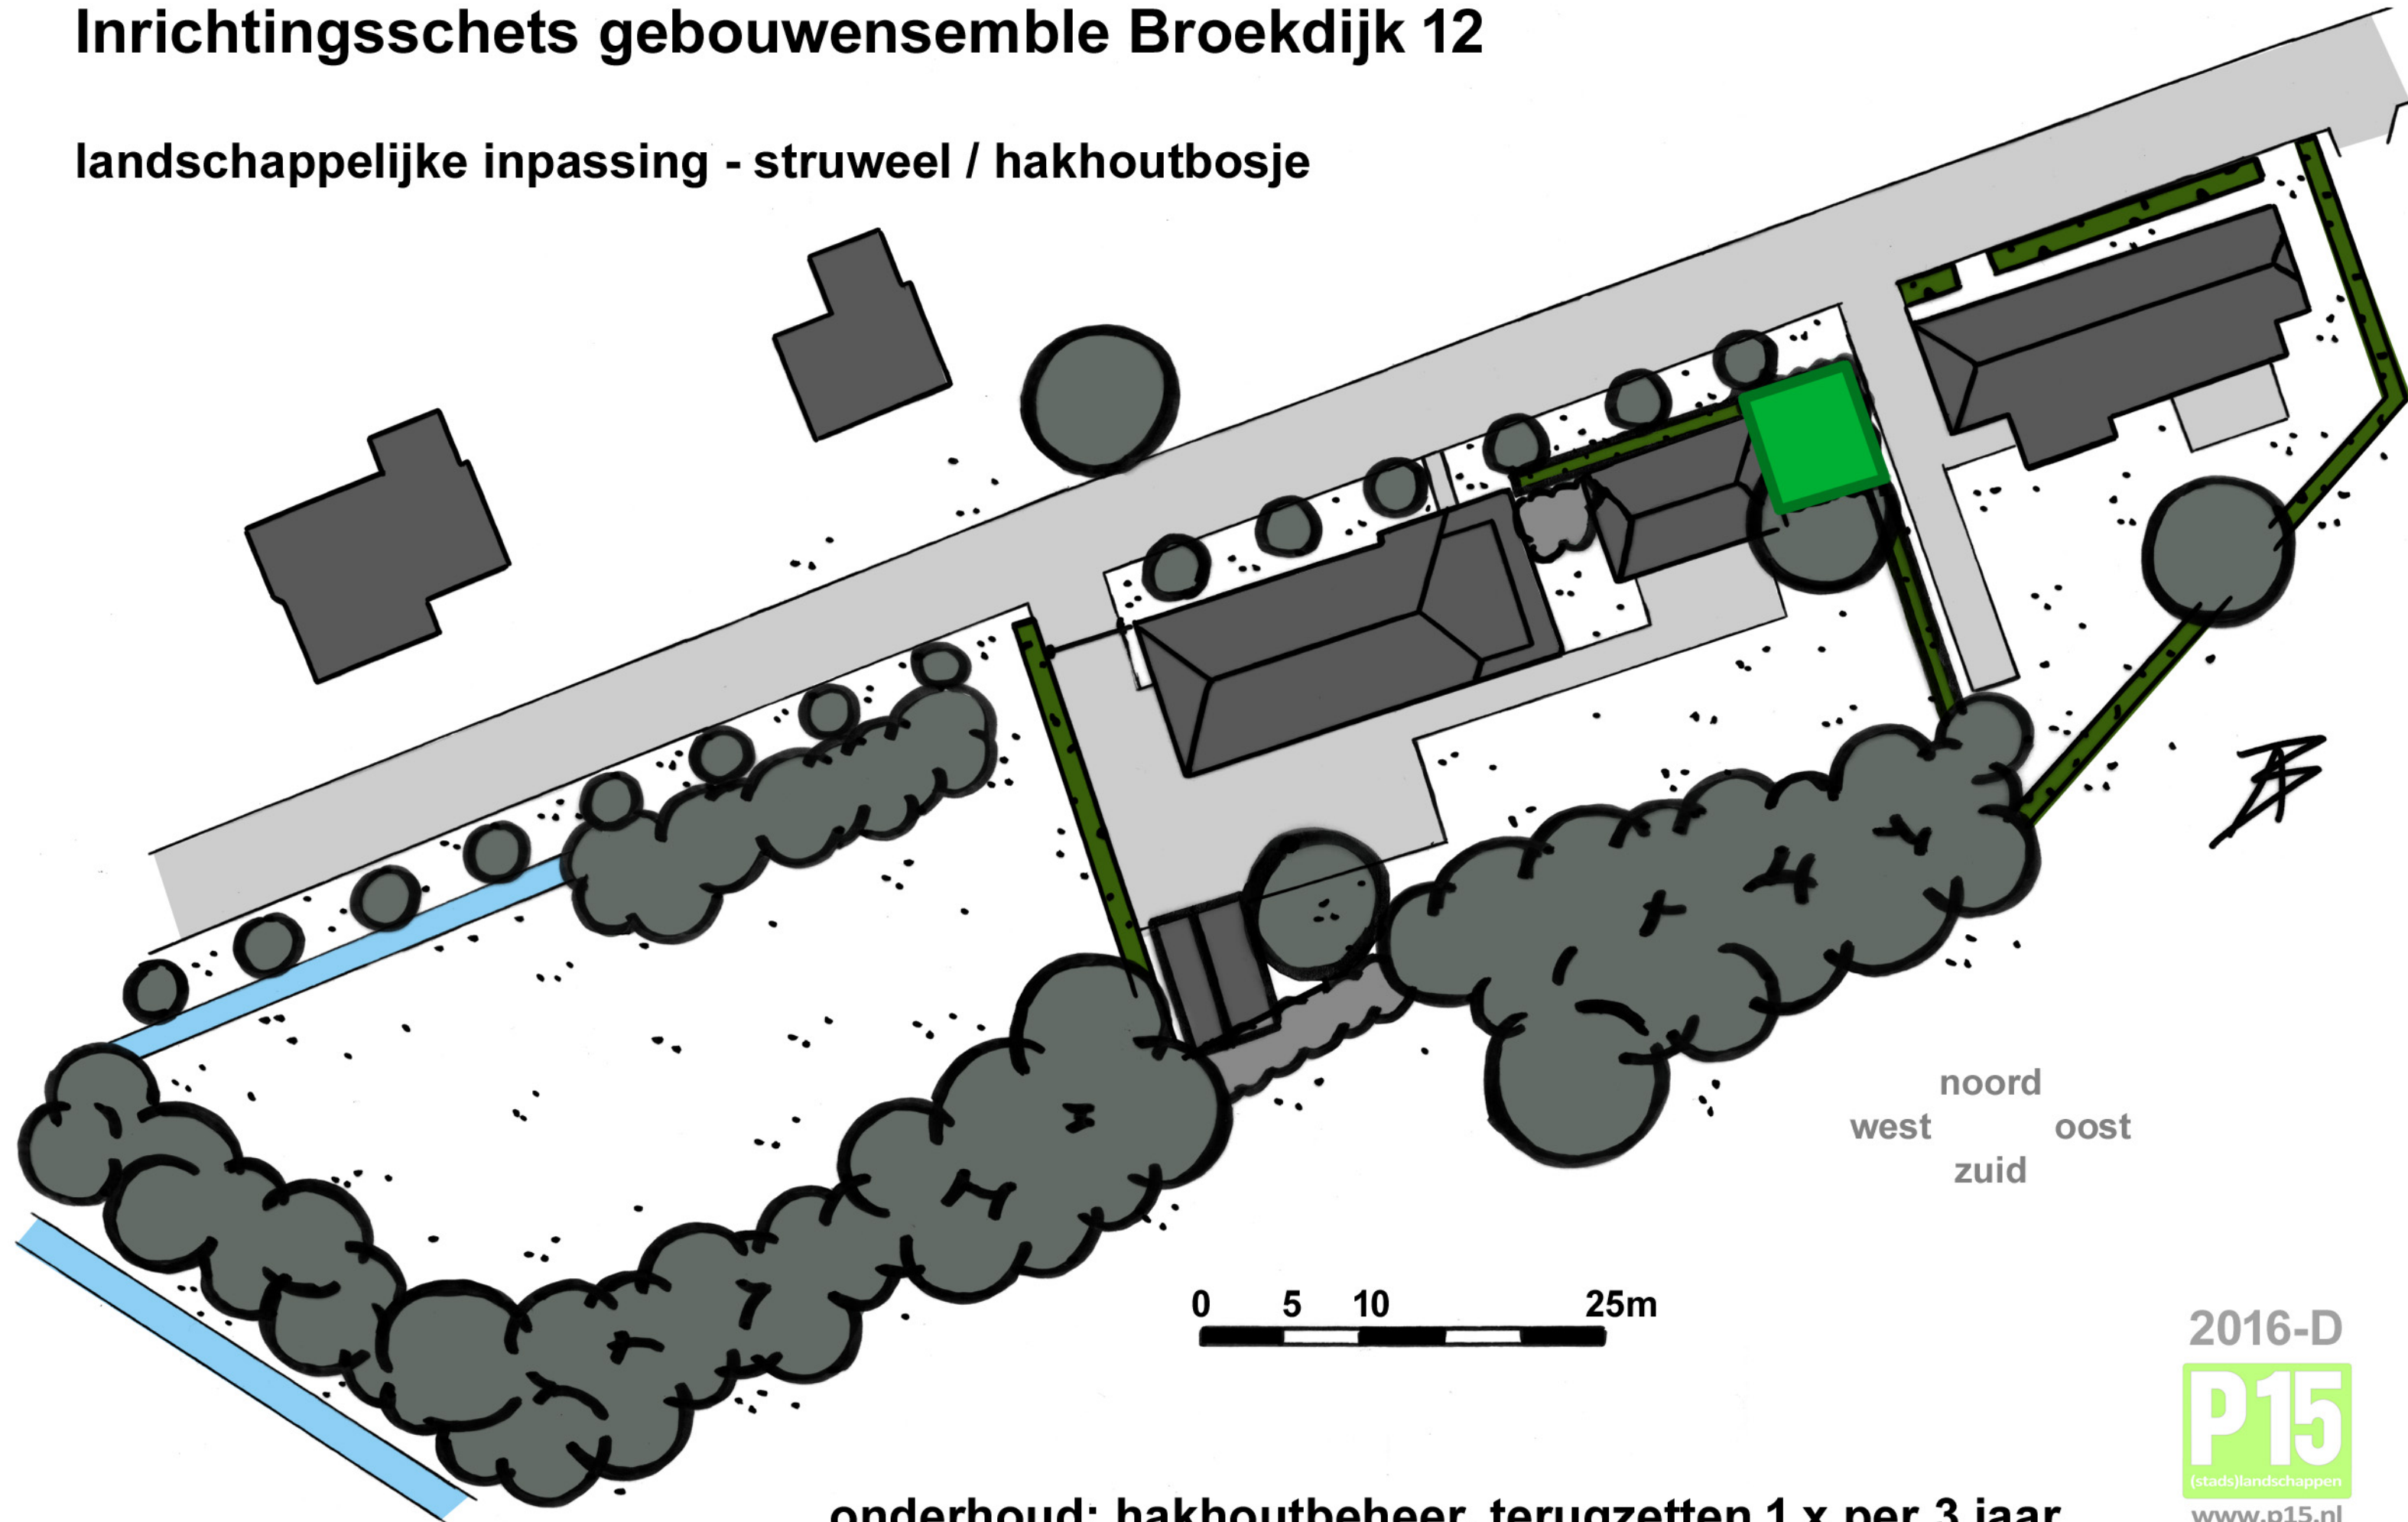

onderhoud: hakhoutbeheer, terugzetten 1 x per 3 jaar

2016-D


P15

(stads)landschappen

www.p15.nl

Inrichtingsschets gebouwensemble Broekdijk 12

landschappelijke inpassing - markante boom

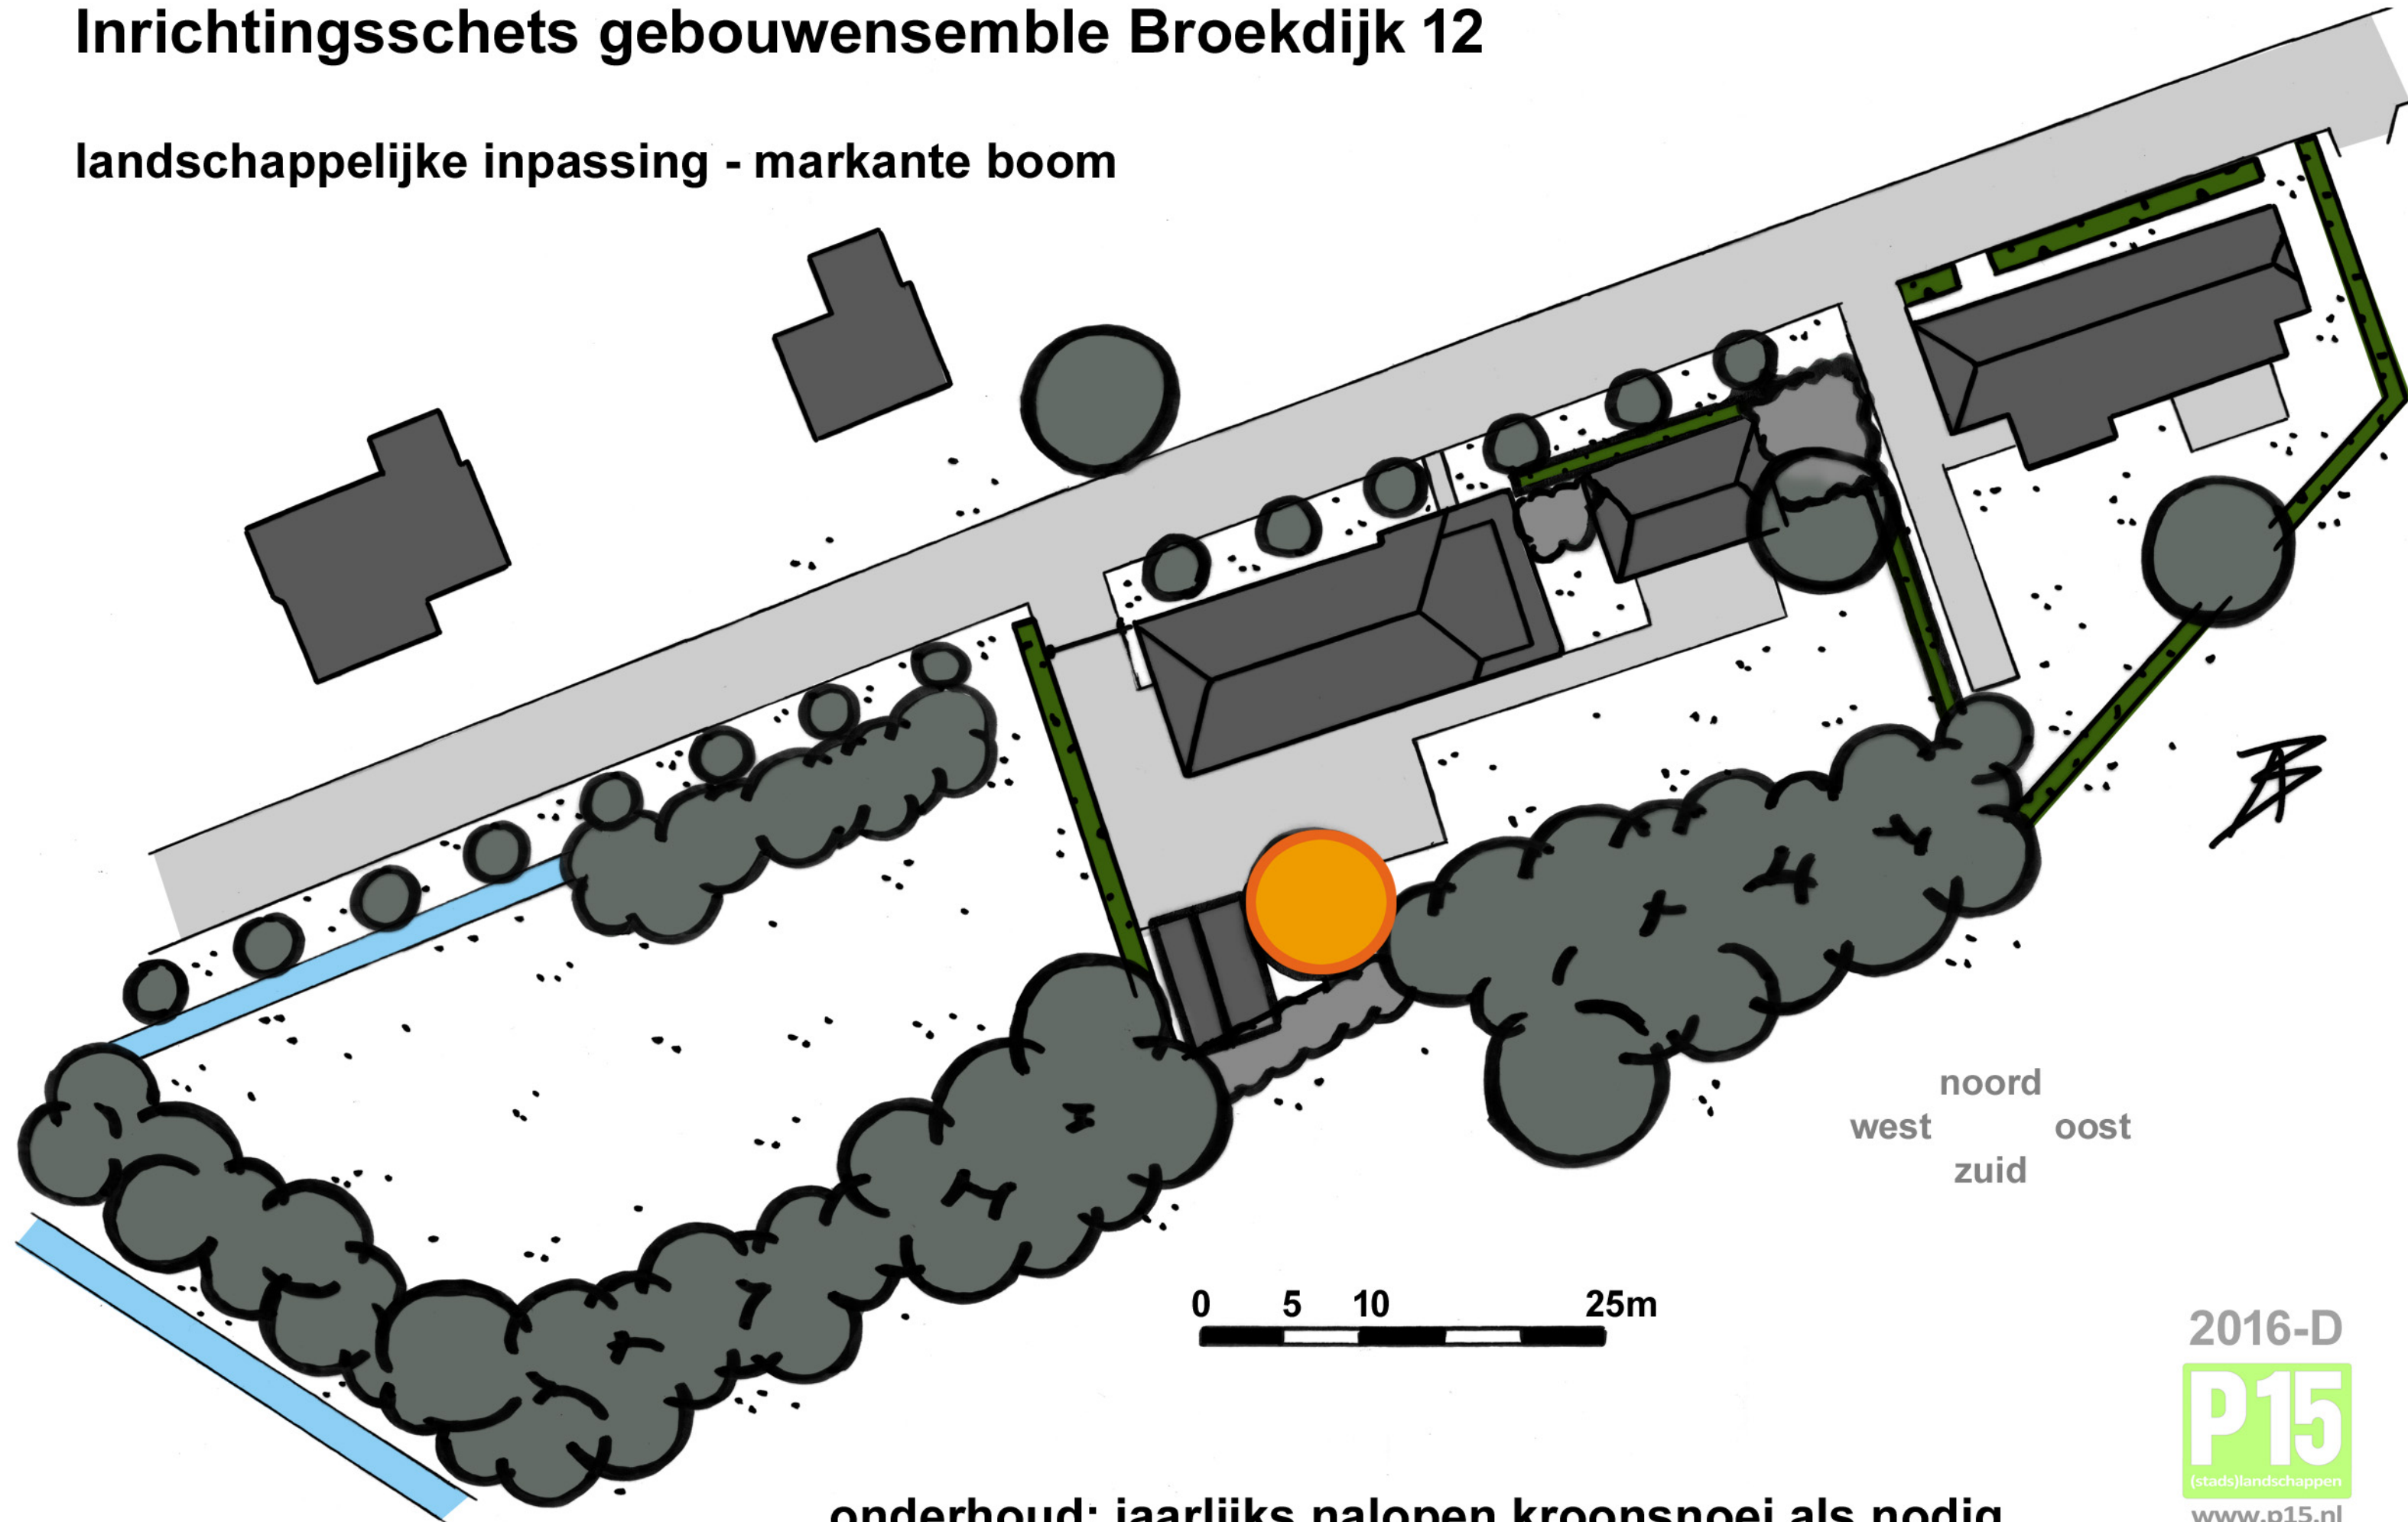

onderhoud: jaarlijks nalopen kroonsnoei als nodig

2016-D

P15

(stads)landschappen

www.p15.nl

Inrichtingsschets gebouwensemble Broekdijk 12

De landschappelijke inpassing van de beoogde nieuwe woonfunctie in het voormalige klompenmuseum is een voortzetting van de omgevingskarakteristiek. Conform de ruimtelijke strategie wordt de nieuw woonfunctie ingebed in het gebouwensemble middels een sterk raamwerk van groenstructuren. Deze groenstructuren bevinden zich vooral rondom de gebouwen. De tuin is vrij in te richten met inachtneming van de indeling van het erfensemble.

De richting en opbouw van het gebouwensemble dient beleefbaar te blijven. Vandaar dat er in de landschappelijk inpassing is gekozen voor een aantal duidelijke elementen aansluitend op de bestaande groenelementen. Het gaat dan om het de bomenrij voor Broekdijk 12 (bomen in een grasberm), aanplant van extra struiken aan de achterzijde in het bestaande struweel, een blok van als hakhout naast Broekdijk 16, een lage geschoren haag aan de straatzijde en een haag tussen Broekdijk 14 en 16. De mooie Paardenkastanje naast de schuur dient behouden te blijven. Een bestaande eik kan worden opgenomen in het hakhoutbosje.

De haag langs de tuin van Broekstraat 16 en voor Broekstraat 14 dient te worden ingeplant met twee rijen haagplantsoen in verschoven verband (driehoeksverband), 172 stuks 60/80, met Beuk (*Fagus sylvatica*) conform de bestaande haag rondom de tuin van Broekdijk 16.

Het bosje refereert aan de typische gebruiksbosjes met geriefhout die op over-hoekjes van boerenerven werden toegepast. Het bosje meet ten minste 7 x 7 m en wordt ingeplant met bosplantsoen in vierkantsverband (1x1m). Aldus met 6 rijen (1 meter afstand tot de rand) en tenminste 36 planten. Het bosje kan ingeplant worden met als hakhout te beheren boomvormers als Winterlinde (*Tilia cordata*) en Veldiep (*Ulmus minor*) of met grote struiken als Hazelaar (*Corylus avellana*), Vlier (*Sambucus nigra*), Rode kornoelje (*Cornus sanguinea*) en Gelderse roos (*Viburnum opulus*).

De bomenrij langs de Broekdijk bestaat uit ten minste 6 bomen in de maat 10/12, resistente lep (*Ulmus* 'New Horizon'). De berm waarin de bomen staan wordt ingezaaid met een standaard bermmengsel (Neutkens), eventueel aangevuld met klaver.

De boom naast het nieuwe bijgebouw: *Populus nigra* 'Vereecken' in de maat 10/12 of 12/14.

2016-D