




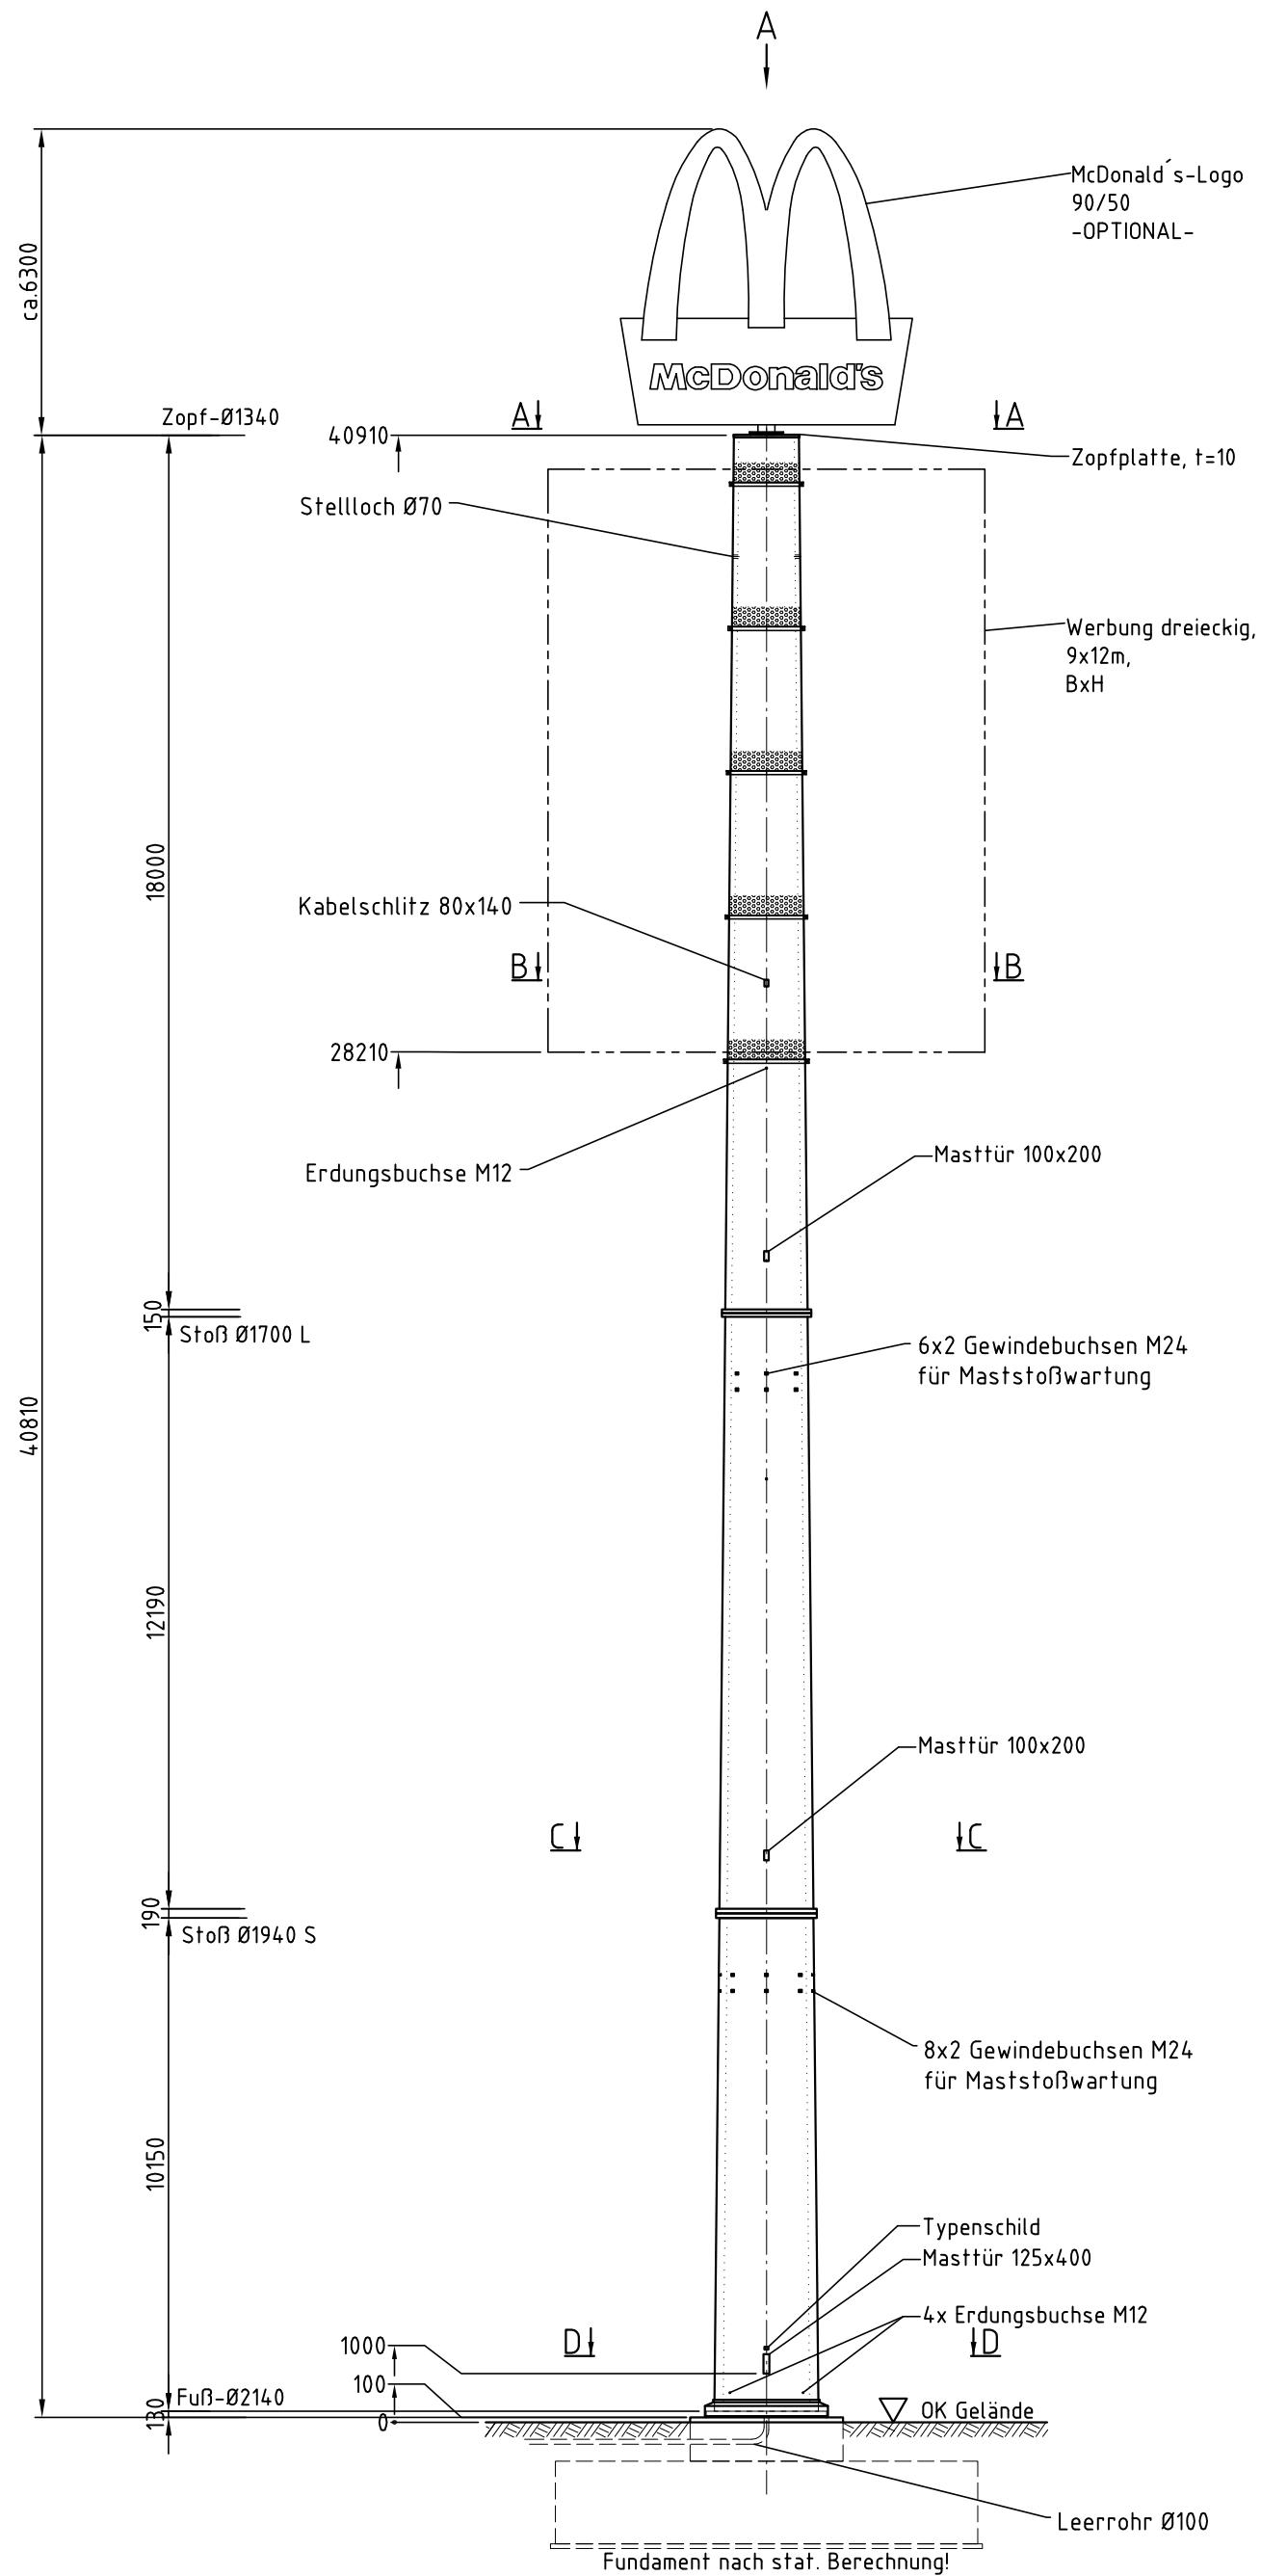

Schnitt A-A M. 1:33
Zopfplatte zur später
möglichen Befestigung des
McDonald's-Logos 90/50,
nachrüstbar für
Zopfausbildung 16xM20

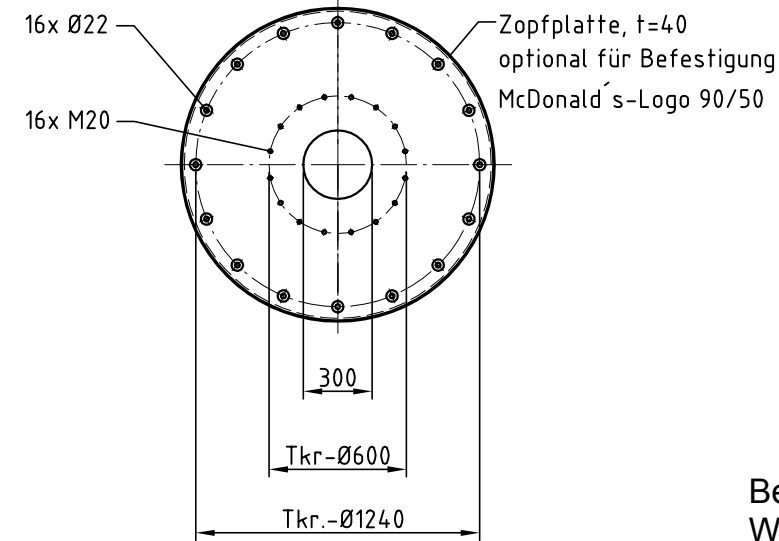


Draufsicht A M. 1:33
Zopfplatte als Abdeckung,
für Mastzopf ohne
McDonald's-Logo 90/50
Diese Version kommt vorerst
zur Ausführung.

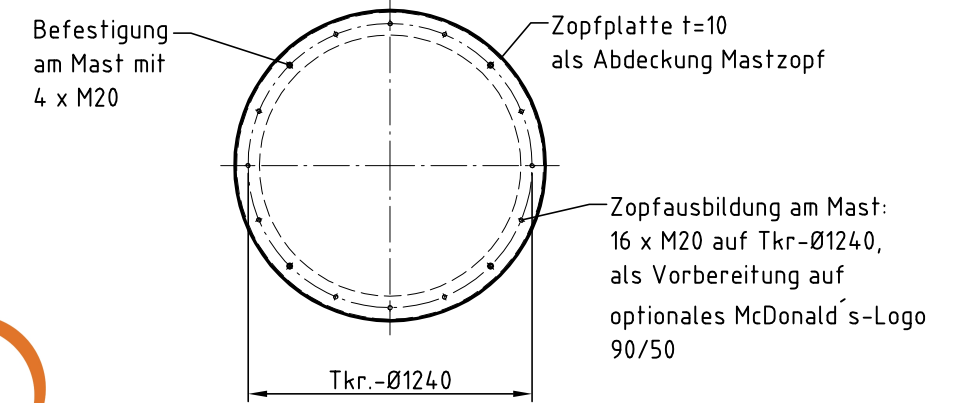


Behoort bij besluit van Burgemeester en
Wethouders van Best
d.d. 8 januari 2013

[Handwritten signature]


Schnitt B-B M. 1:100

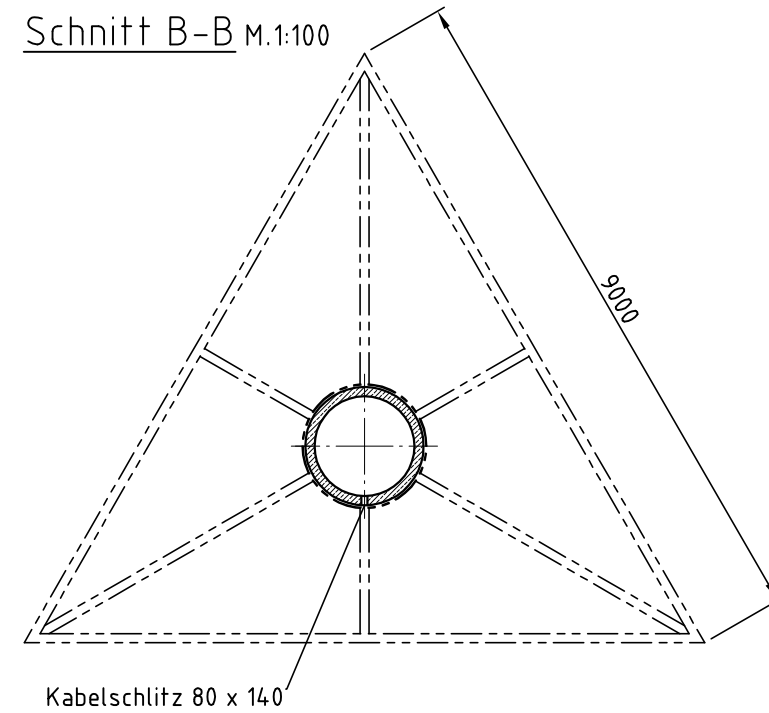


**Anbindung
Werbung
dreieckig M. 1:100**

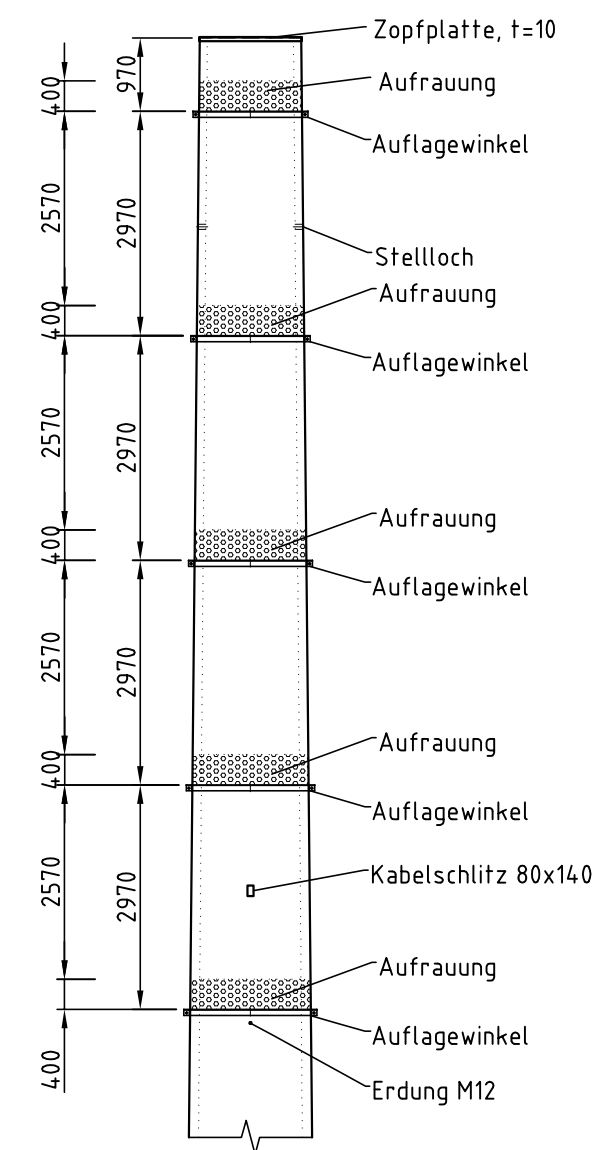


Schnitt C-C M. 1:33

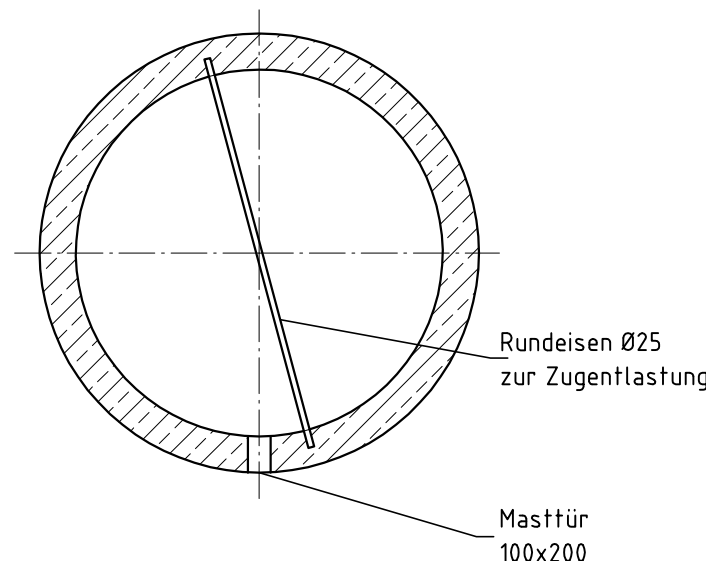

Schnitt D-D M. 1:33

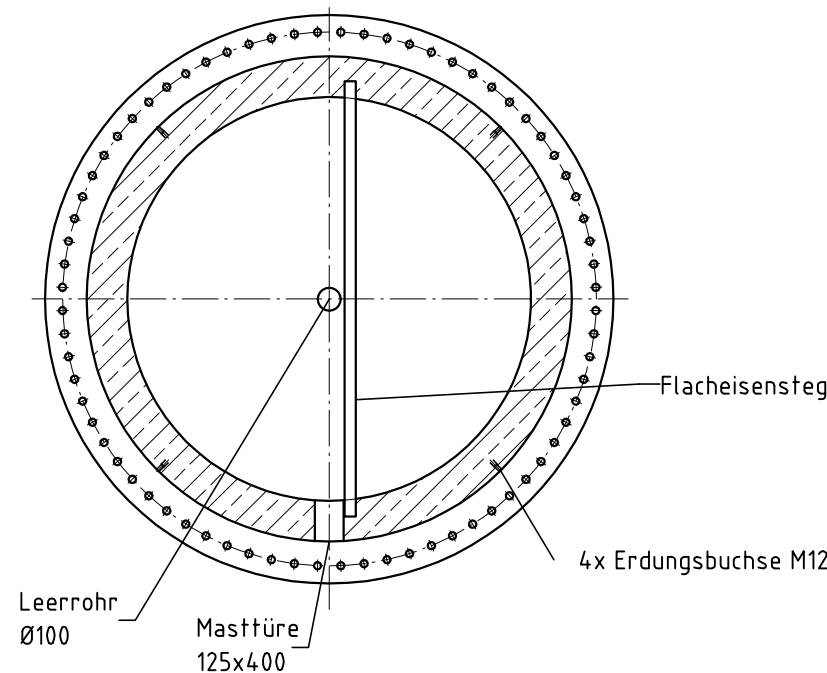


Edelstahlschürze

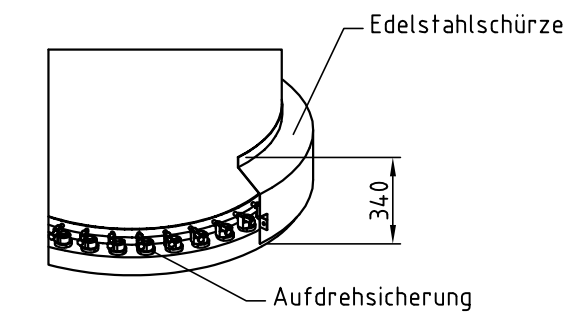

Zur Fertigung freigegeben
☐ mit eingetragenen Änderungen
☐ ohne Änderungen
Datum: _____
Unterschrift: _____

[Verwendungszweck] Auftr.-Nr. 1365482 HVL Armada Outdoor B.V.				[Zul.Abw.] Allg.toleranz DIN ISO 2768-c EN ISO 13920-BG		[Oberfläche]		Maßstab 1:150 (Werkstoff)		Teilgewicht mit Korrosions- schutz ohne Verbindungsmittel		to/ ST		
Status 00001 - In Arbeit														
					Datum	Name		WM Eindhoven 3-tlg. 40m + RS McDonald´s 90/50						
					Bearb.	KÖLBEL								
					Gepr.									
					Statik									
					Gepr.									
B	M-Logo optional, Zopfplatte		24.08.11	KÖL	EURO POLES				Zeichnungsnummer N144298B					
A	Neuanlage		08.08.11	KÖL					Artikelnummer 260-1530880A SAP-Nr.:					
Zust	Änderung		Datum	Name	[EDV-Nr.] N144298B				(Erst.f.)		(Erst.f.)			
Dieses Dokument ist gültig mit maschineller oder handschriftlicher Unterschrift. Techn. Änderungen bei der Ausführung ausschließlich EUROPOLES vorbehalten!													Blatt 1	
Europoles nimmt für Angebot, Zusammenstellungen, Formblätter, Beschreibungen und zeichnerische Darstellungen Urheberrechtsschutz in Anspruch. Gebrauch, Vervielfältigung und Weitergabe nur mit schriftlicher Genehmigung!													Europoles claims copyright for offers, lists, blanks, descriptions and drawings. Use, duplication and handing over to third parties only with written permission.	

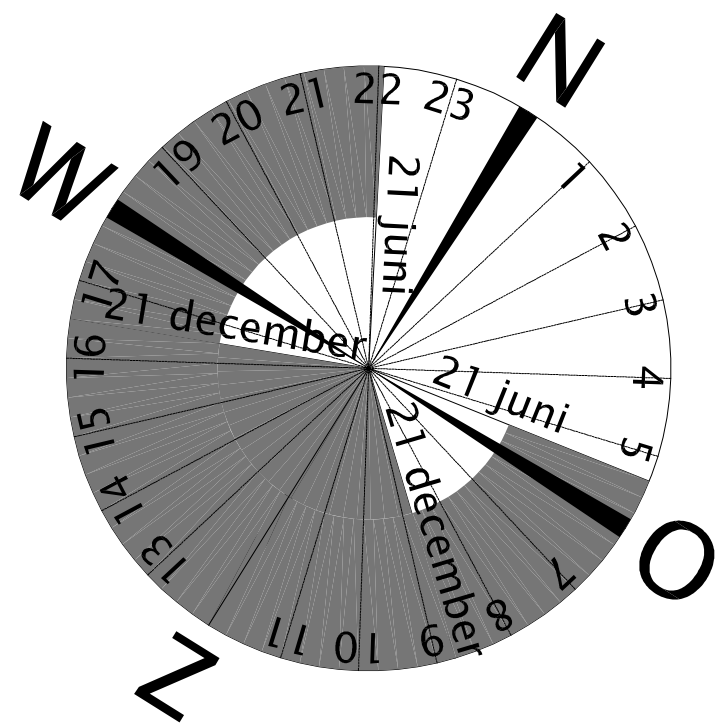

EINDHOVENSEWEG ZUID

70

70

EINDHOVENSEWEG-ZUID

70


70 70

kanaal



Behoort bij besluit van Burgemeester en
Wethouders van Best
d.d. 8 januari 2013

[Handwritten signature]

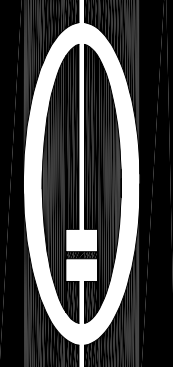

best architecten



Project: BESTPOINT
MCM PROJECTONTWIKKELING BV
Situatie: EINDHOVENSEWEG ZUID / A2 Best
Schaal: 1:500
Datum: 07-03-2012
Formaat: A0
Projectnummer: 08019
Tekeningnummer: B800
Bestelling: B800