


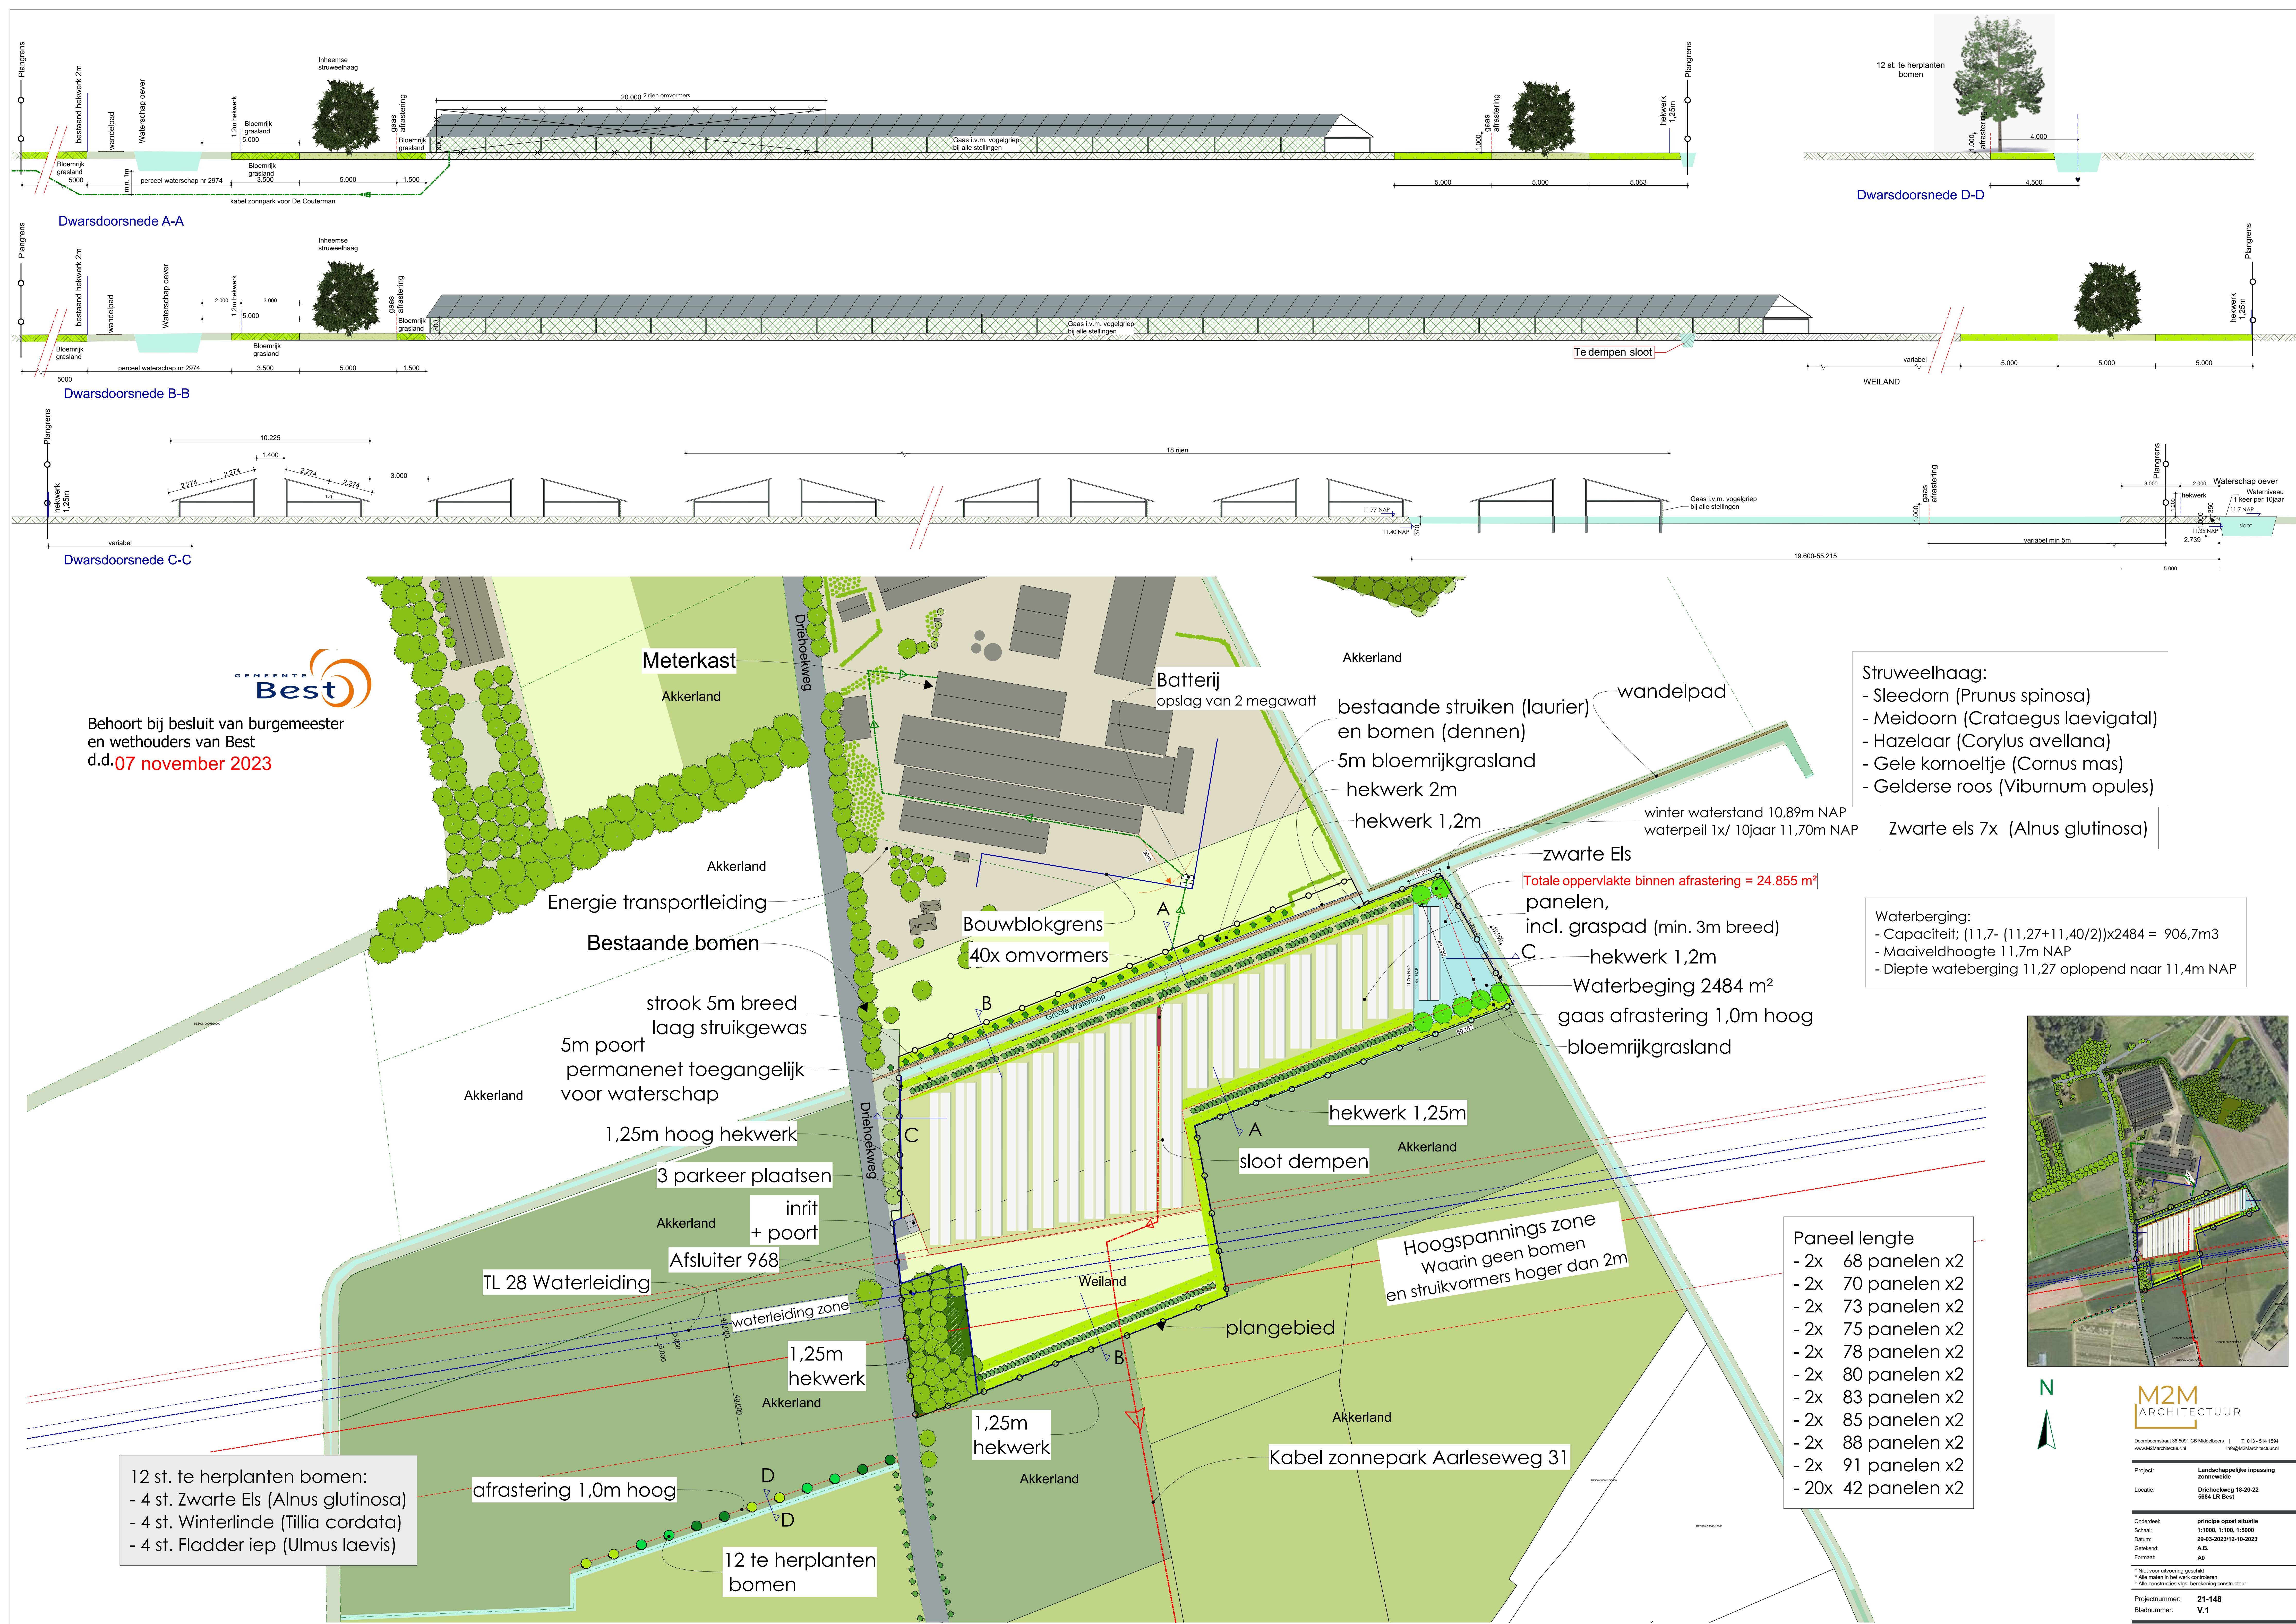

Dwarsdoorsnede A-A

Dwarsdoorsnede B-B

Dwarsdoorsnede C-C

Dwarsdoorsnede D-D

Behoort bij besluit van burgemeester
en wethouders van Best
d.d. 07 november 2023




- Struweelhaag:
- Sleedorn (*Prunus spinosa*)
 - Meidoorn (*Crataegus laevigatal*)
 - Hazelaar (*Corylus avellana*)
 - Gele kornoeltje (*Cornus mas*)
 - Gelderse roos (*Viburnum opules*)

Zwarte els 7x (*Alnus glutinosa*)

- Waterberging:
- Capaciteit; $(11,7 - (11,27 + 11,40/2)) \times 2484 = 906,7 \text{ m}^3$
 - Maaielveldhoogte 11,7m NAP
 - Diepte waterberging 11,27 oplopend naar 11,4m NAP

- Paneel lengte
- 2x 68 panelen x2
 - 2x 70 panelen x2
 - 2x 73 panelen x2
 - 2x 75 panelen x2
 - 2x 78 panelen x2
 - 2x 80 panelen x2
 - 2x 83 panelen x2
 - 2x 85 panelen x2
 - 2x 88 panelen x2
 - 2x 91 panelen x2
 - 20x 42 panelen x2

- 12 st. te herplanten bomen:
- 4 st. Zwarte Els (*Alnus glutinosa*)
 - 4 st. Winterlinde (*Tillia cordata*)
 - 4 st. Fladder iep (*Ulmus laevis*)

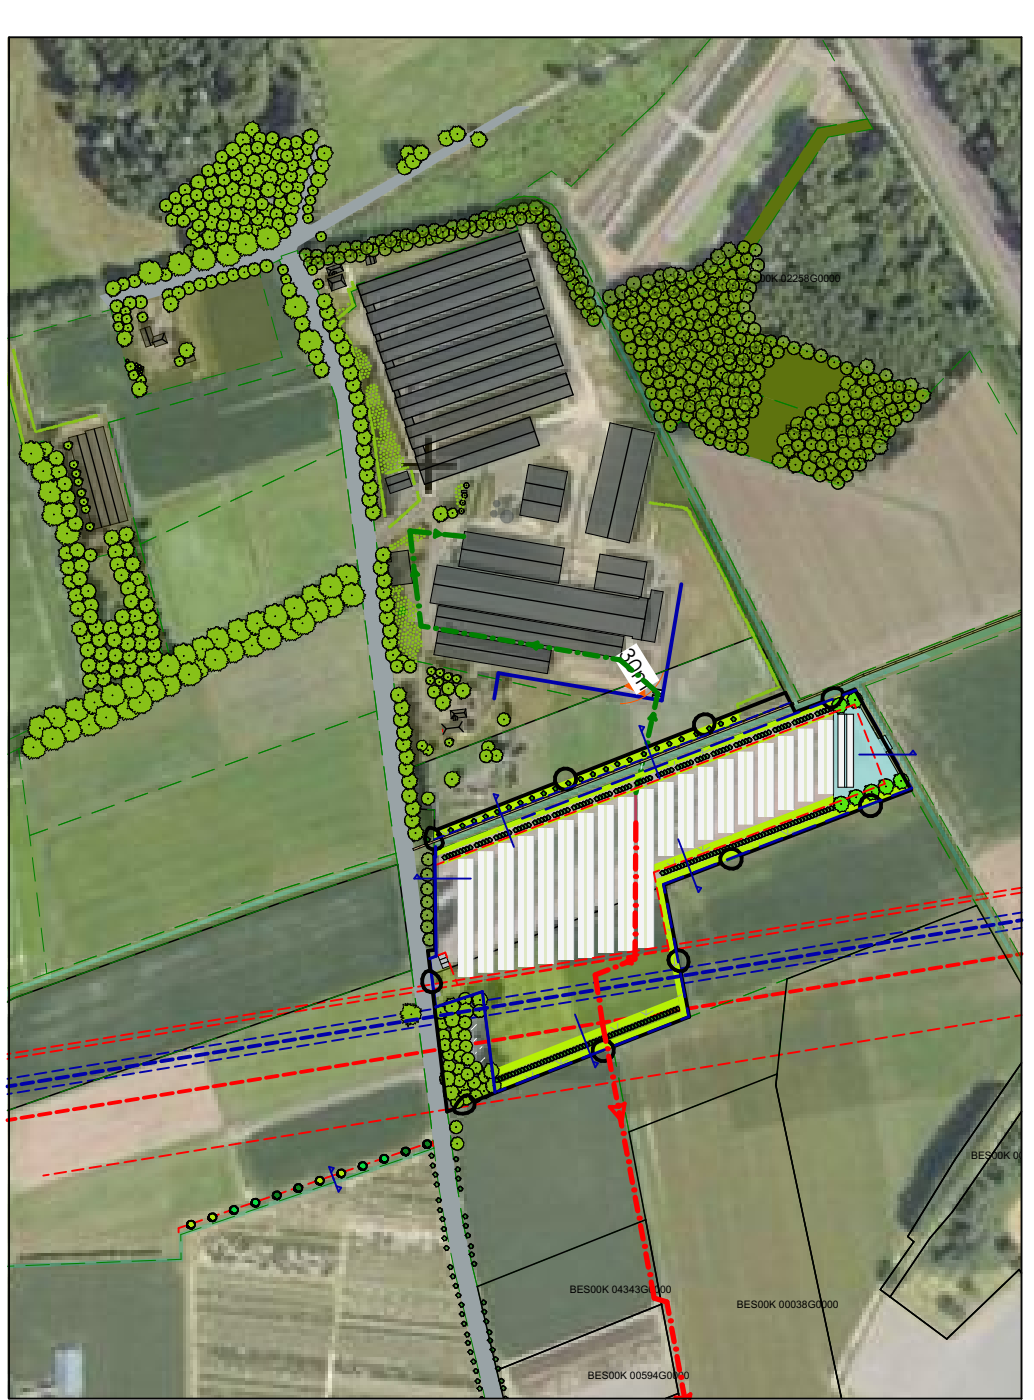

M2M
ARCHITECTUUR

Doornikstraat 30 5091 CB Middelbeers | T: 013 - 614 1994
www.M2Marchitectuur.nl | H: 06-46000000

Project: Landschappelijke inpassing zonnepark
Locatie: Driehoeksweg 18-20-22 5684 LR Best

Onderdeel: principe opzet situatie
Schaal: 1:1000, 1:100, 1:5000
Datum: 29-03-2023/12-10-2023
Gekleurd: A.B.
Formaat: A0

* Niet voor uitvoering geschikt
* Alle maten in het werk controleren
* Alle constructies v.o.g. berekenen constructeur

Projectnummer: 21-148
Bladnummer: V.1