



AANDUIDINGEN

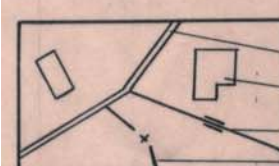

Topografische gegevens

Wegen
Bebouwing
Greppel
Perceelsgrens

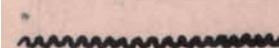

Geluidwerende voorziening




Plangrens



Gemeente-/plangrens




Watertransporthoofdleiding

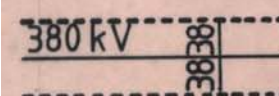

Hoogspanningsleiding 380 kV



Afvalwatertransportleiding

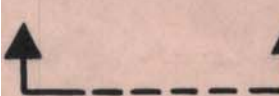

Verwijzing naar een dwarsprofiel




Gemeentegrens



Langzaam verkeeroute



Gebied met wijzigingsbevoegdheid

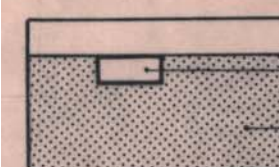

Bouwvlak woning
Achtererf

- E Eengezinswoning
- 1 max. goothoogte 3,5 m¹
- 2 max. goothoogte 6 m¹
- 0 Vrijstaand
- H0 Halfopen (twee onder een kap)

Woondoeleinden




Bedrijven
Bouwgrens

BESTEMMINGEN



Verkeersdoeleinden I verharde wegen

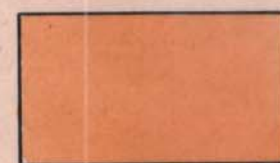


Verkeersdoeleinden II onverharde wegen



Agrarisch gebied onbebouwd



Bos, bosschages en houtwallen

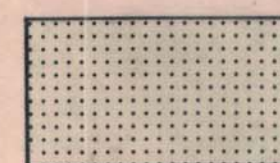


Groenvoorzieningen



Woondoeleinden



Bedrijven

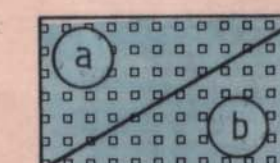

Verkooppunt voor motorbrandstoffen



Voorziening openbaar nut

NR. 880105


Op grond van artikel 29, lid 1, van de
Wet op de Ruimtelijke Ordening is de
goedkeuring van de op deze plankaart
aangegeven bestemmingen onherroepelijk
behoudens de geel omlijnde gedeelten
de op deze plankaart geel omlijnde
bestemmingen onherroepelijk

's Hertogenbosch, 8 november 1988
Gedeputeerde Staten,
n. d. z.
hoofd bureau JZB

(int. M. van Dongen)

Behoort bij besluit van Gedeputeerde
Staten van Noord-Brabant van
8-11-1988 880105
Mij bekend,
hoofd bureau JZB

(int. M. van Dongen)

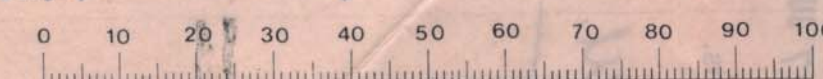

BESTEMMINGSPLAN
"RIJSWEG 2 BEST NOORD"

RENVOOI

GEMEENTE BEST

A 3 NBTX.T. 86.3312

Get. Gec. Gew.

d.d. 1-2-1989

par. 28-6-1988

GEMEENTE LIEMPOE

GEMEENTE BEST

BESTEMMINGSPLAN
"R'JKSWEG 2 BEST NOORD"

PLANKAART

GEMEENTE BEST



BLAD 1


IN 2 BLADEN

A5

NBTX. T. 86.3310


Schaal 1:2500

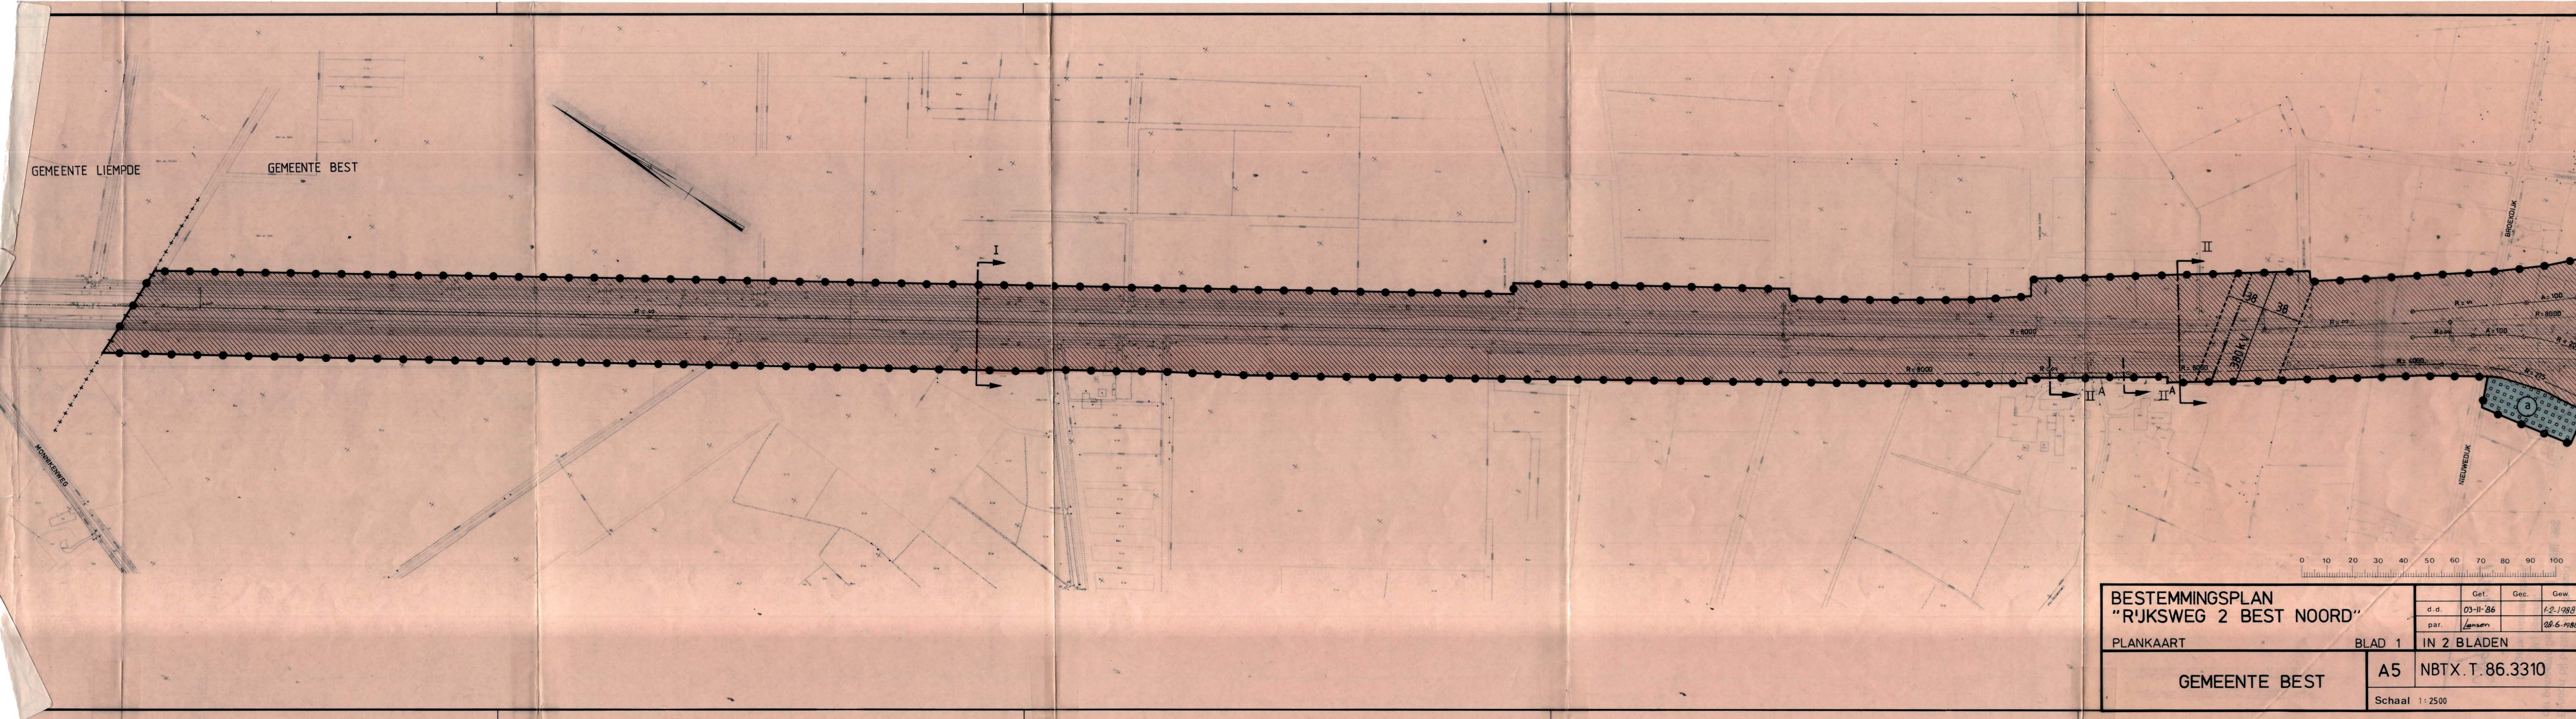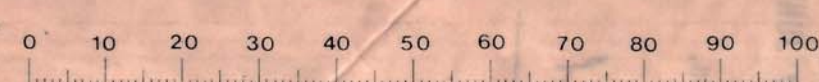

 

BESTEMMINGSPLAN

Get. Sec. Gew.

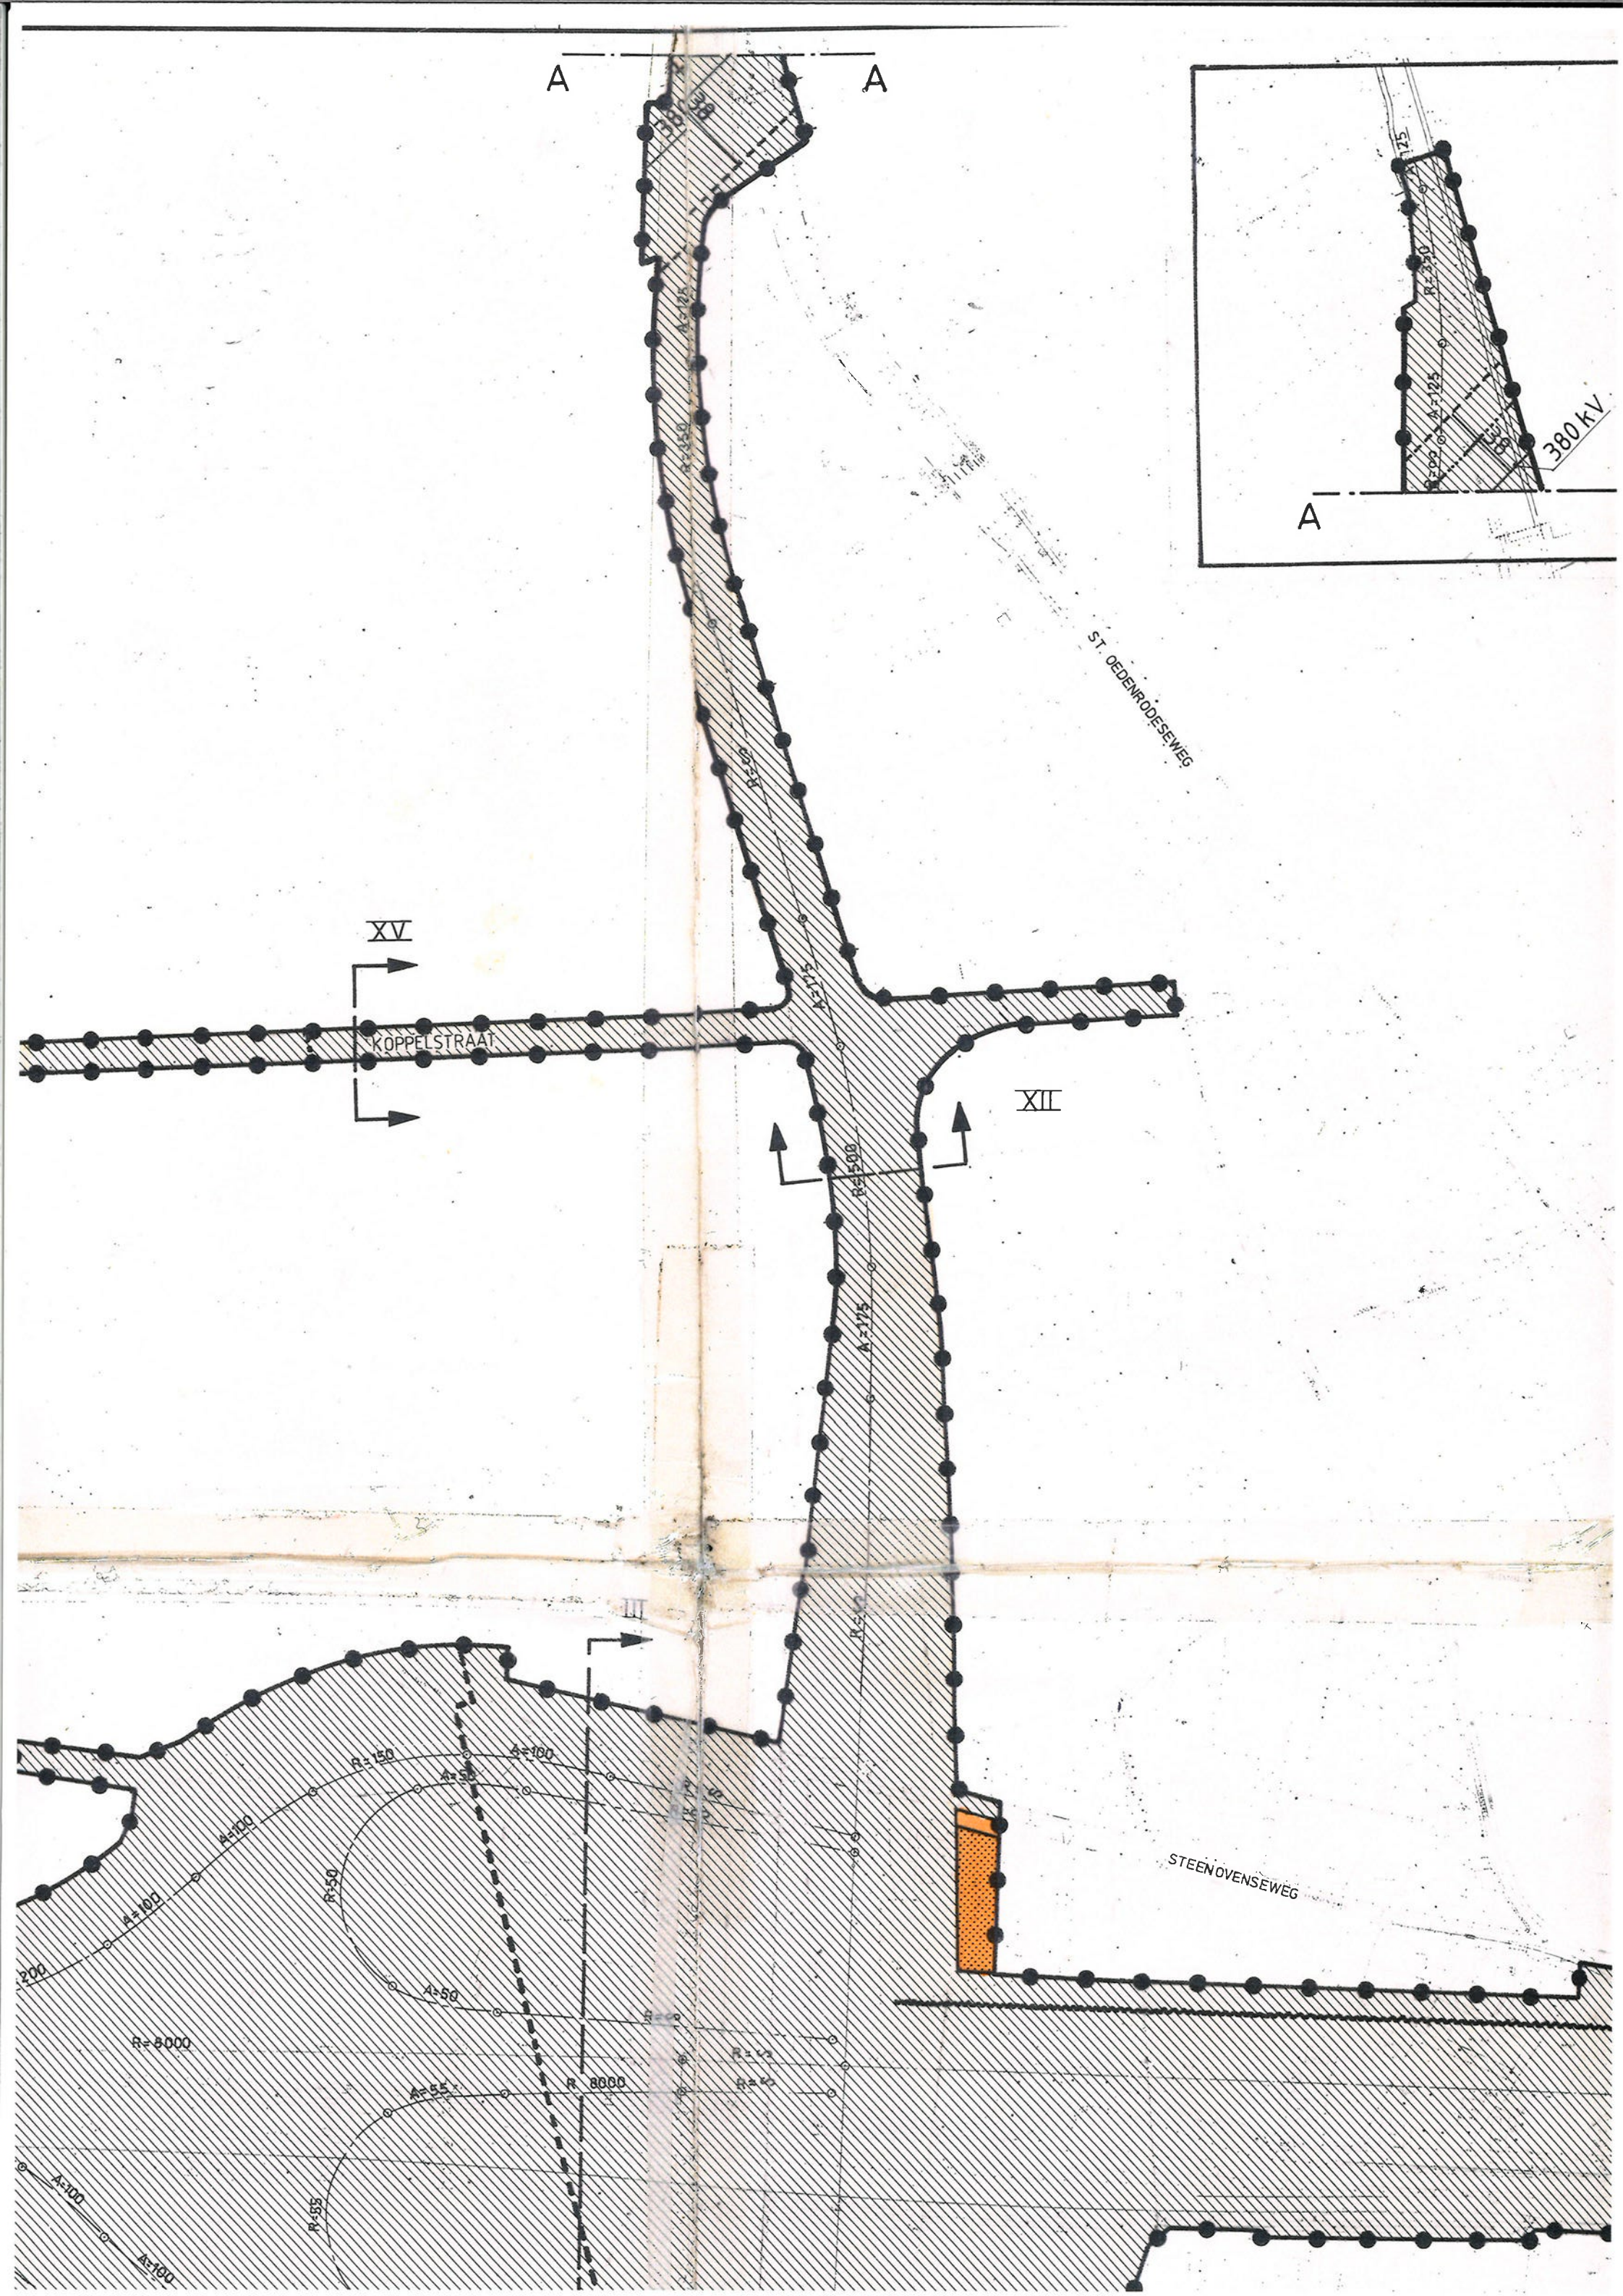

GEMEENTE LIEMPDE

GEMEENTE BEST

VERKLARING :




- BESTAANDE TOESTAND
- NEUWE TOESTAND
- AAN TE LEGGEN C.Q. TE RECONSTRUEREN WEGEN
- DOOR DERDEN AAN TE LEGGEN WEGEN
- GEMEENTE GRENS
- VERWIJZING NAAR DWARSPROFIEL
- HOOGTE MAX. +M.V.
- MAXIMALE HOOGTE VAN HET WEGDEK BOVEN MAAVELD

BESTEMMINGSPLAN
"RIJKSWEG 2 BEST NOORD"

TECHNISCH PLAN

GEMEENTE BEST

Get.	Gec.	Gew.
d. d.		1-2-1988
par.	PPC v.H.	28-5-1988
BLAD 1	IN 2 BLADEN	
A5	NBTX.T. 86.3314	
Schaal 1: 2500	BULAGE 1	

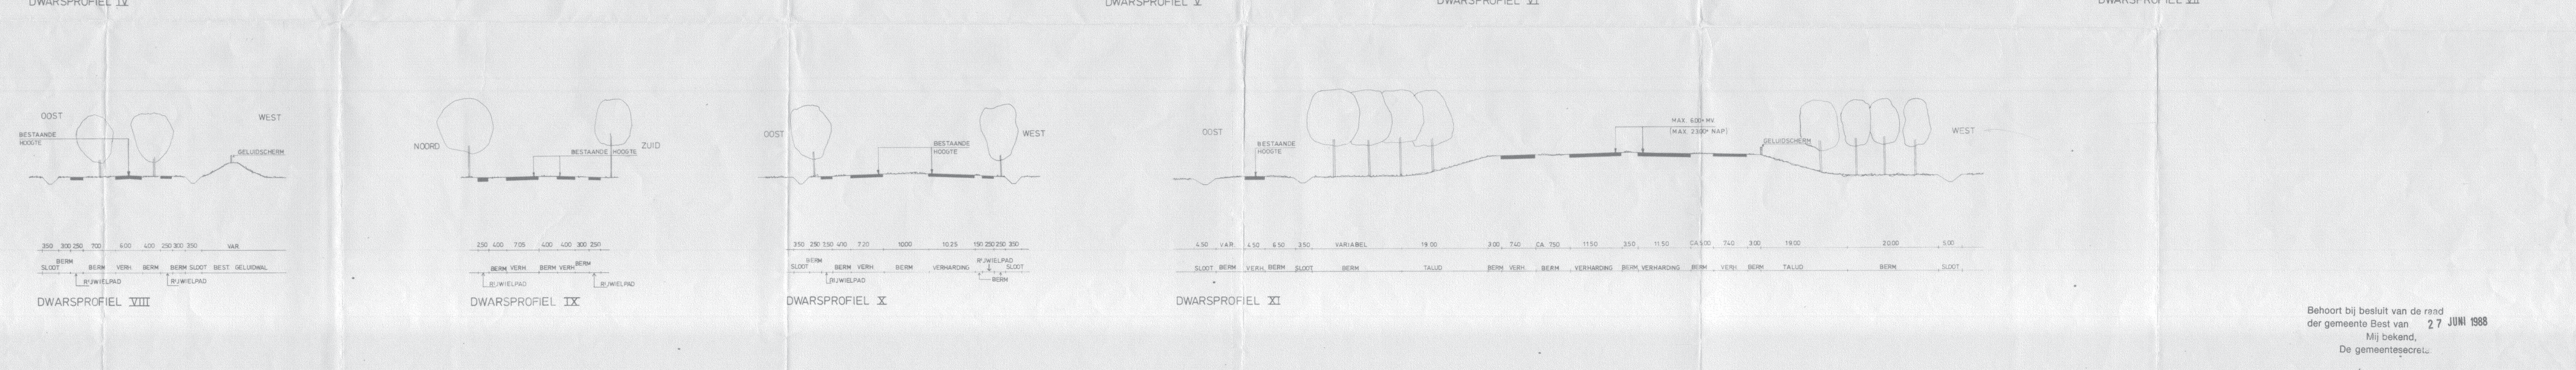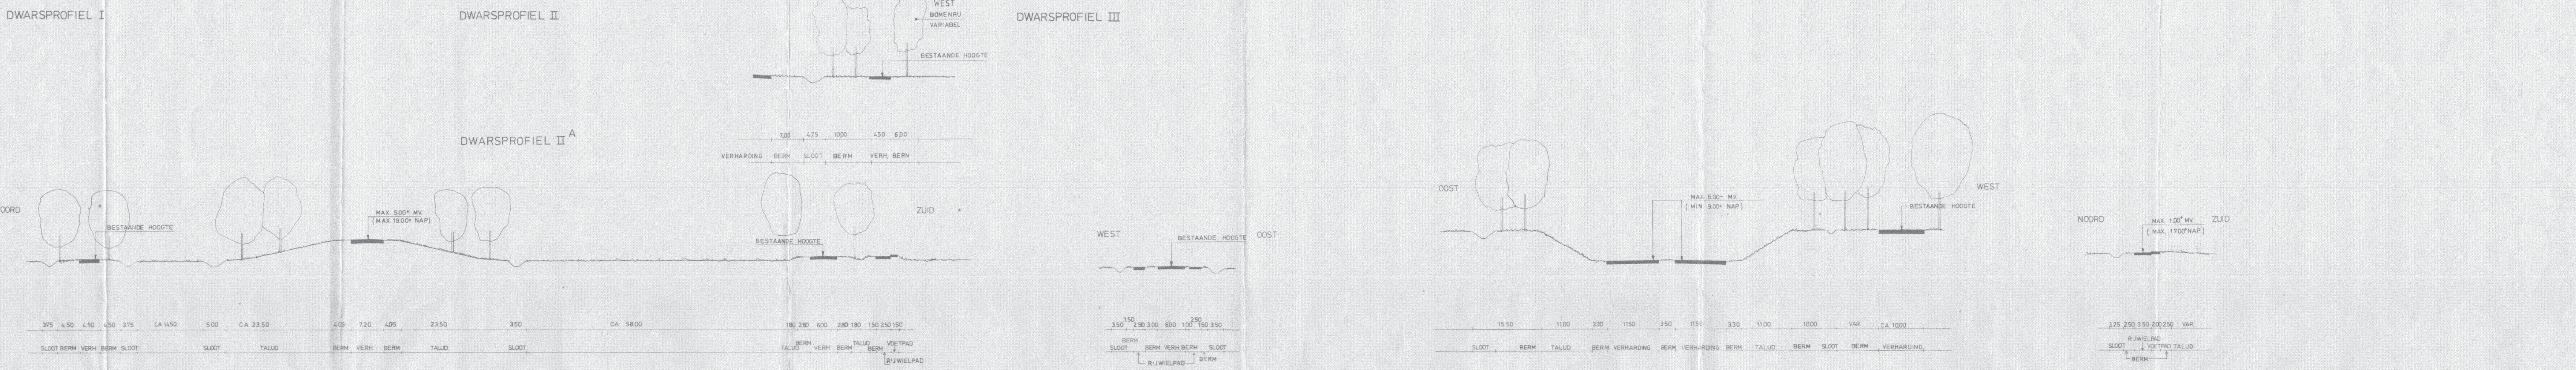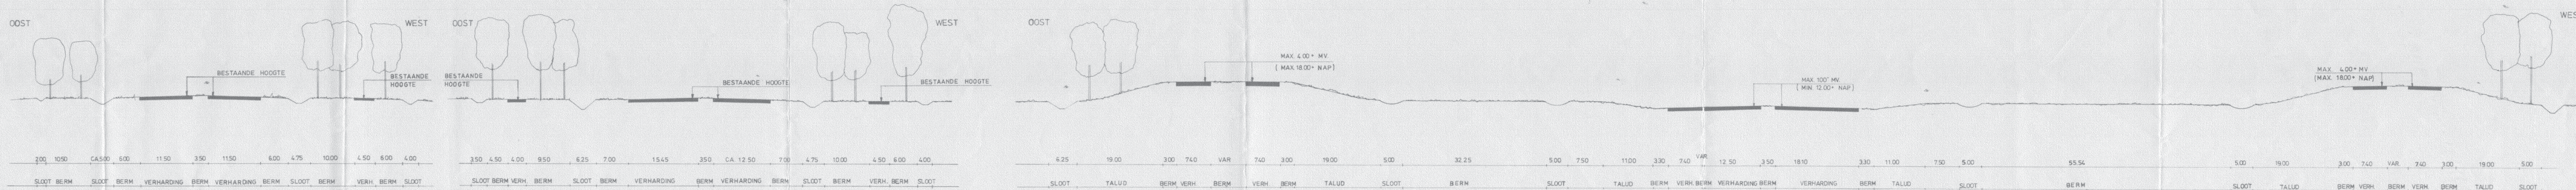

Behoort bij besluit van de raad
der gemeente Best van 27 JUNI 1988
Mij bekend,
De gemeentesecretaris


Hyman Seel

VERKLARING

MAX. + MV
↓
MAXIMALE HOOGTE VAN HET
WEGDEK BOVEN MAAIVELD
(ZIE VOOR HOOGTEN GELUIDSCHERMEN
AKOESTISCH RAPPORT)

0 10 20 30 40 50 60 70 80 90 100

BESTEMMINGSPLAN "RIJKSWEG 2 BEST NOORD"	Get.	Get.	Get.
DWARSPROFIELEN			
GEMEENTE BEST	B 6	NBTX.T.86.3313	
Schaal 1:500			

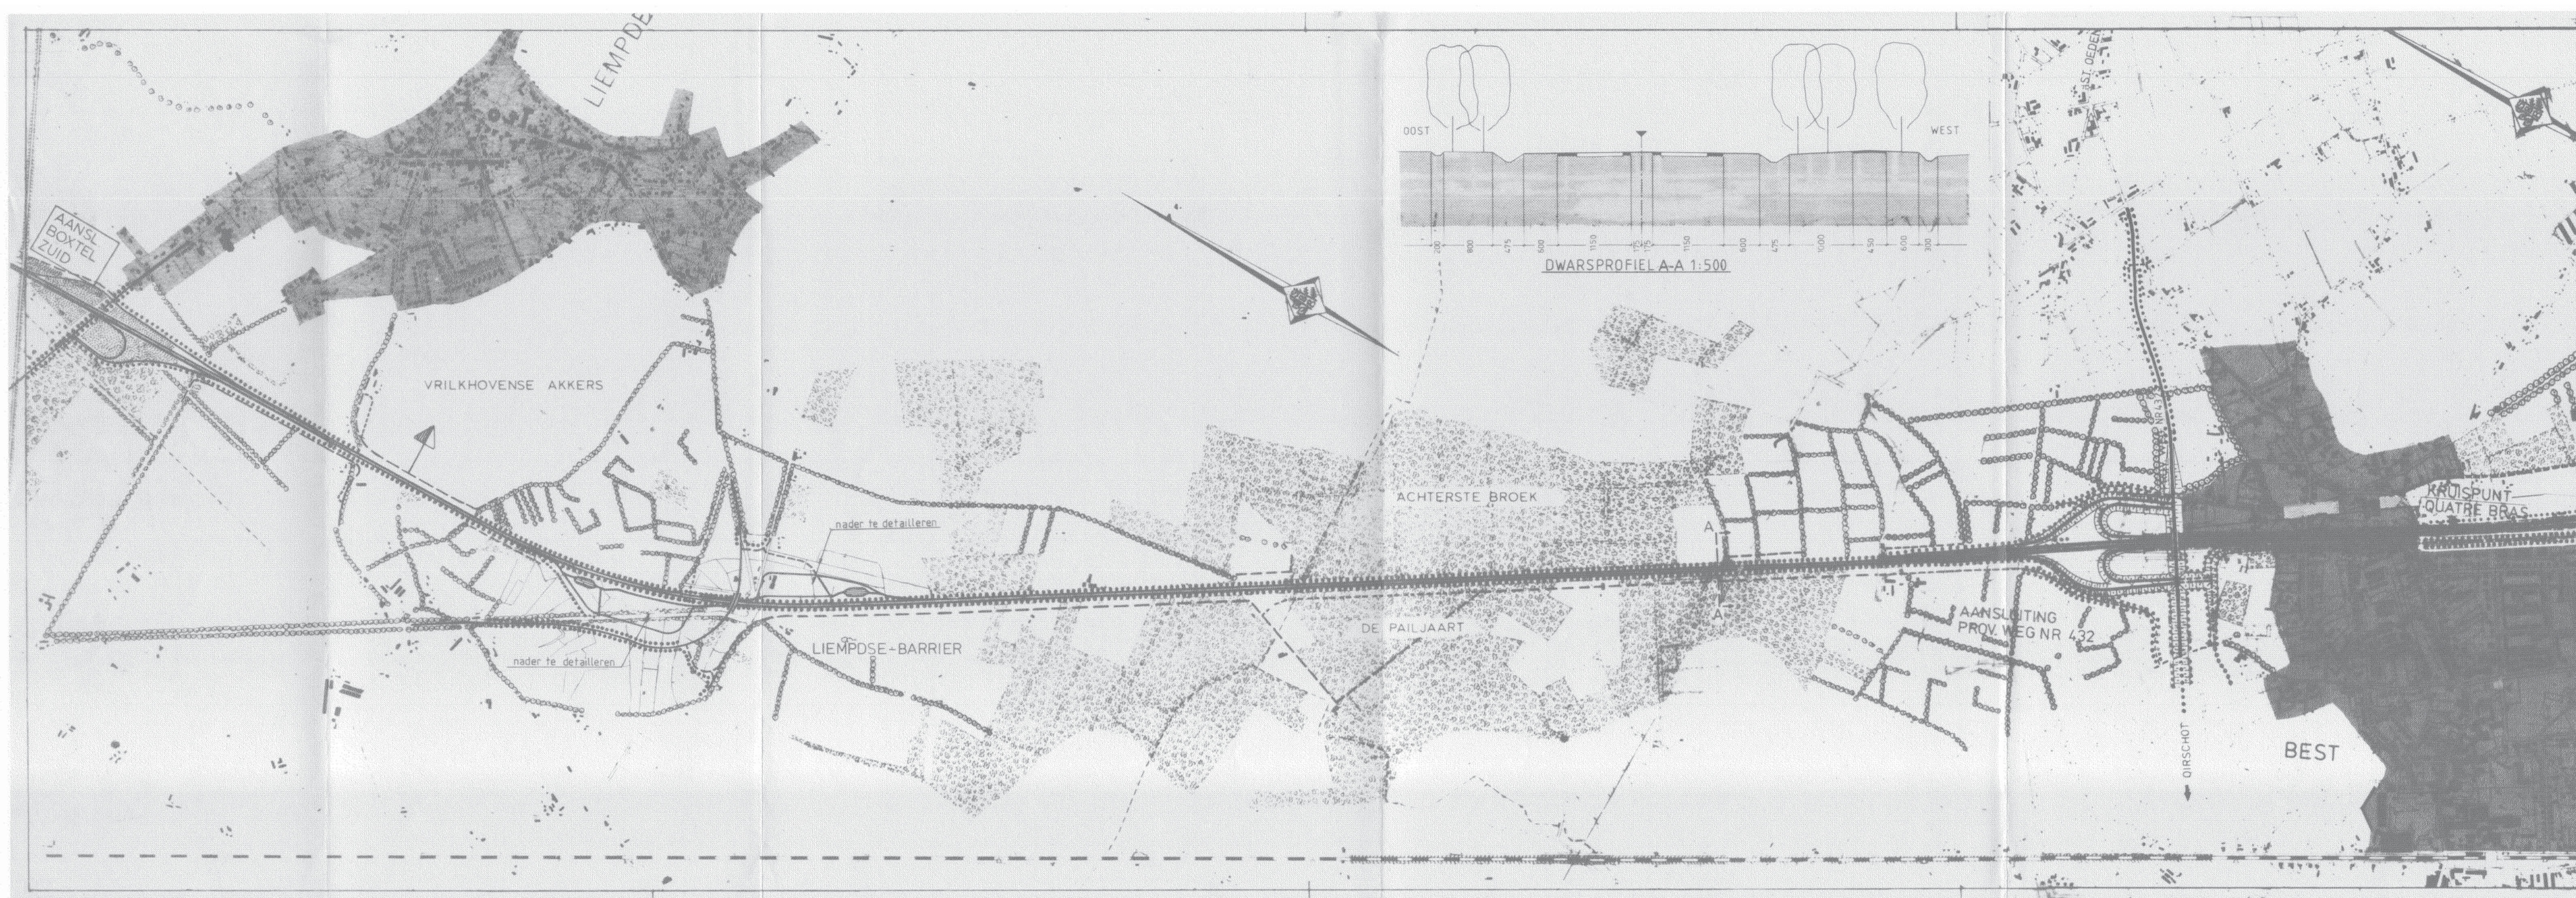

AANSLOTING BOXTEL ZUID-BEST

1. Landschappelijke karakteristiek

- oostzijde RW 2
- tussen spoorlijn en Vrikkhovense Akkers: half-open/half gesloten landschapsbeeld, dorpsrand Liempde.
- Vrikk.Akkers: opvallende open en. Tussen Liempde-barrier en Best: populierenbomen van de Achterste Broek. Nabij Best: door populieren omzoomde weilanden.
- westzijde: coulissenlandschap overgaand in populierenbossen van Pailjaart. Tussen Pailjaart en Best: coulissenlandschap met een opene zijde de oostzijde.
- Nabij Best: door populieren omzoomde weilanden.
- Het landschap tussen Liempde en Best is van nationale betekenis.
- Conclusie
- Bij Liempde de dominerende werking van de hooggelegen aansluiting Boxtel-Zuid op zijn omgeving beperken.
- Tussen Liempde en Best de weg door middel van lineaire transparante beplantingen in omgeving inpassen. Zicht op Vrikk.Akkers vrij houden.
- Rond de parkeerplaats een zone reserveren voor nadere uitwerking van de landschappelijke inpassing. Kavelgrenzen hierbij zoveel mogelijk aanhouden.

Landschappelijke inpassing

In de aansluiting Boxtel Zuid is als vervolg op het bestaande hoo een bosbeplanting ontworpen. De aanbeplanting die tot Best-Noord (aanst. Prov. weg 422) langs RW 2 is ontworpen bestaat in de aansluiting Boxtel Zuid.

Parkeerplaats Liempde-barrier: nader uit te werken, waarbij verschuivingen ter plaatse een betere aansluiting op de landschapsstructuur mogelijk kunnen maken.

LEGENDA

BOEMENRIJ BESTAAND

BOEMENRIJ ONTWERPEN

BOS BESTAAND

BOS ONTWERPEN

STEDELIJKE EN DORPSBEBOUWING

BELANGRIJKE ZICHTLIJN

PLAATS DWARSPROFIEL

Behoort bij besluit van de raad der gemeente Best van 27 JUNI 1988

Mij bekend,

De gemeentesecretaris,


J. van der Meer

BESTEMMINGSPLAN "RIJKSWEG 2 BEST NOORD"

LANDSCHAPSPLAN

GEEMEENTE BEST

Def.	Des.	Gem.
d. d.	1987	A. 2. 1987
BLAD 1	IN 2 BLADEN	
A 6	NBTX.T. 86.3317	
Schaal	1:10000	BULAGE 3

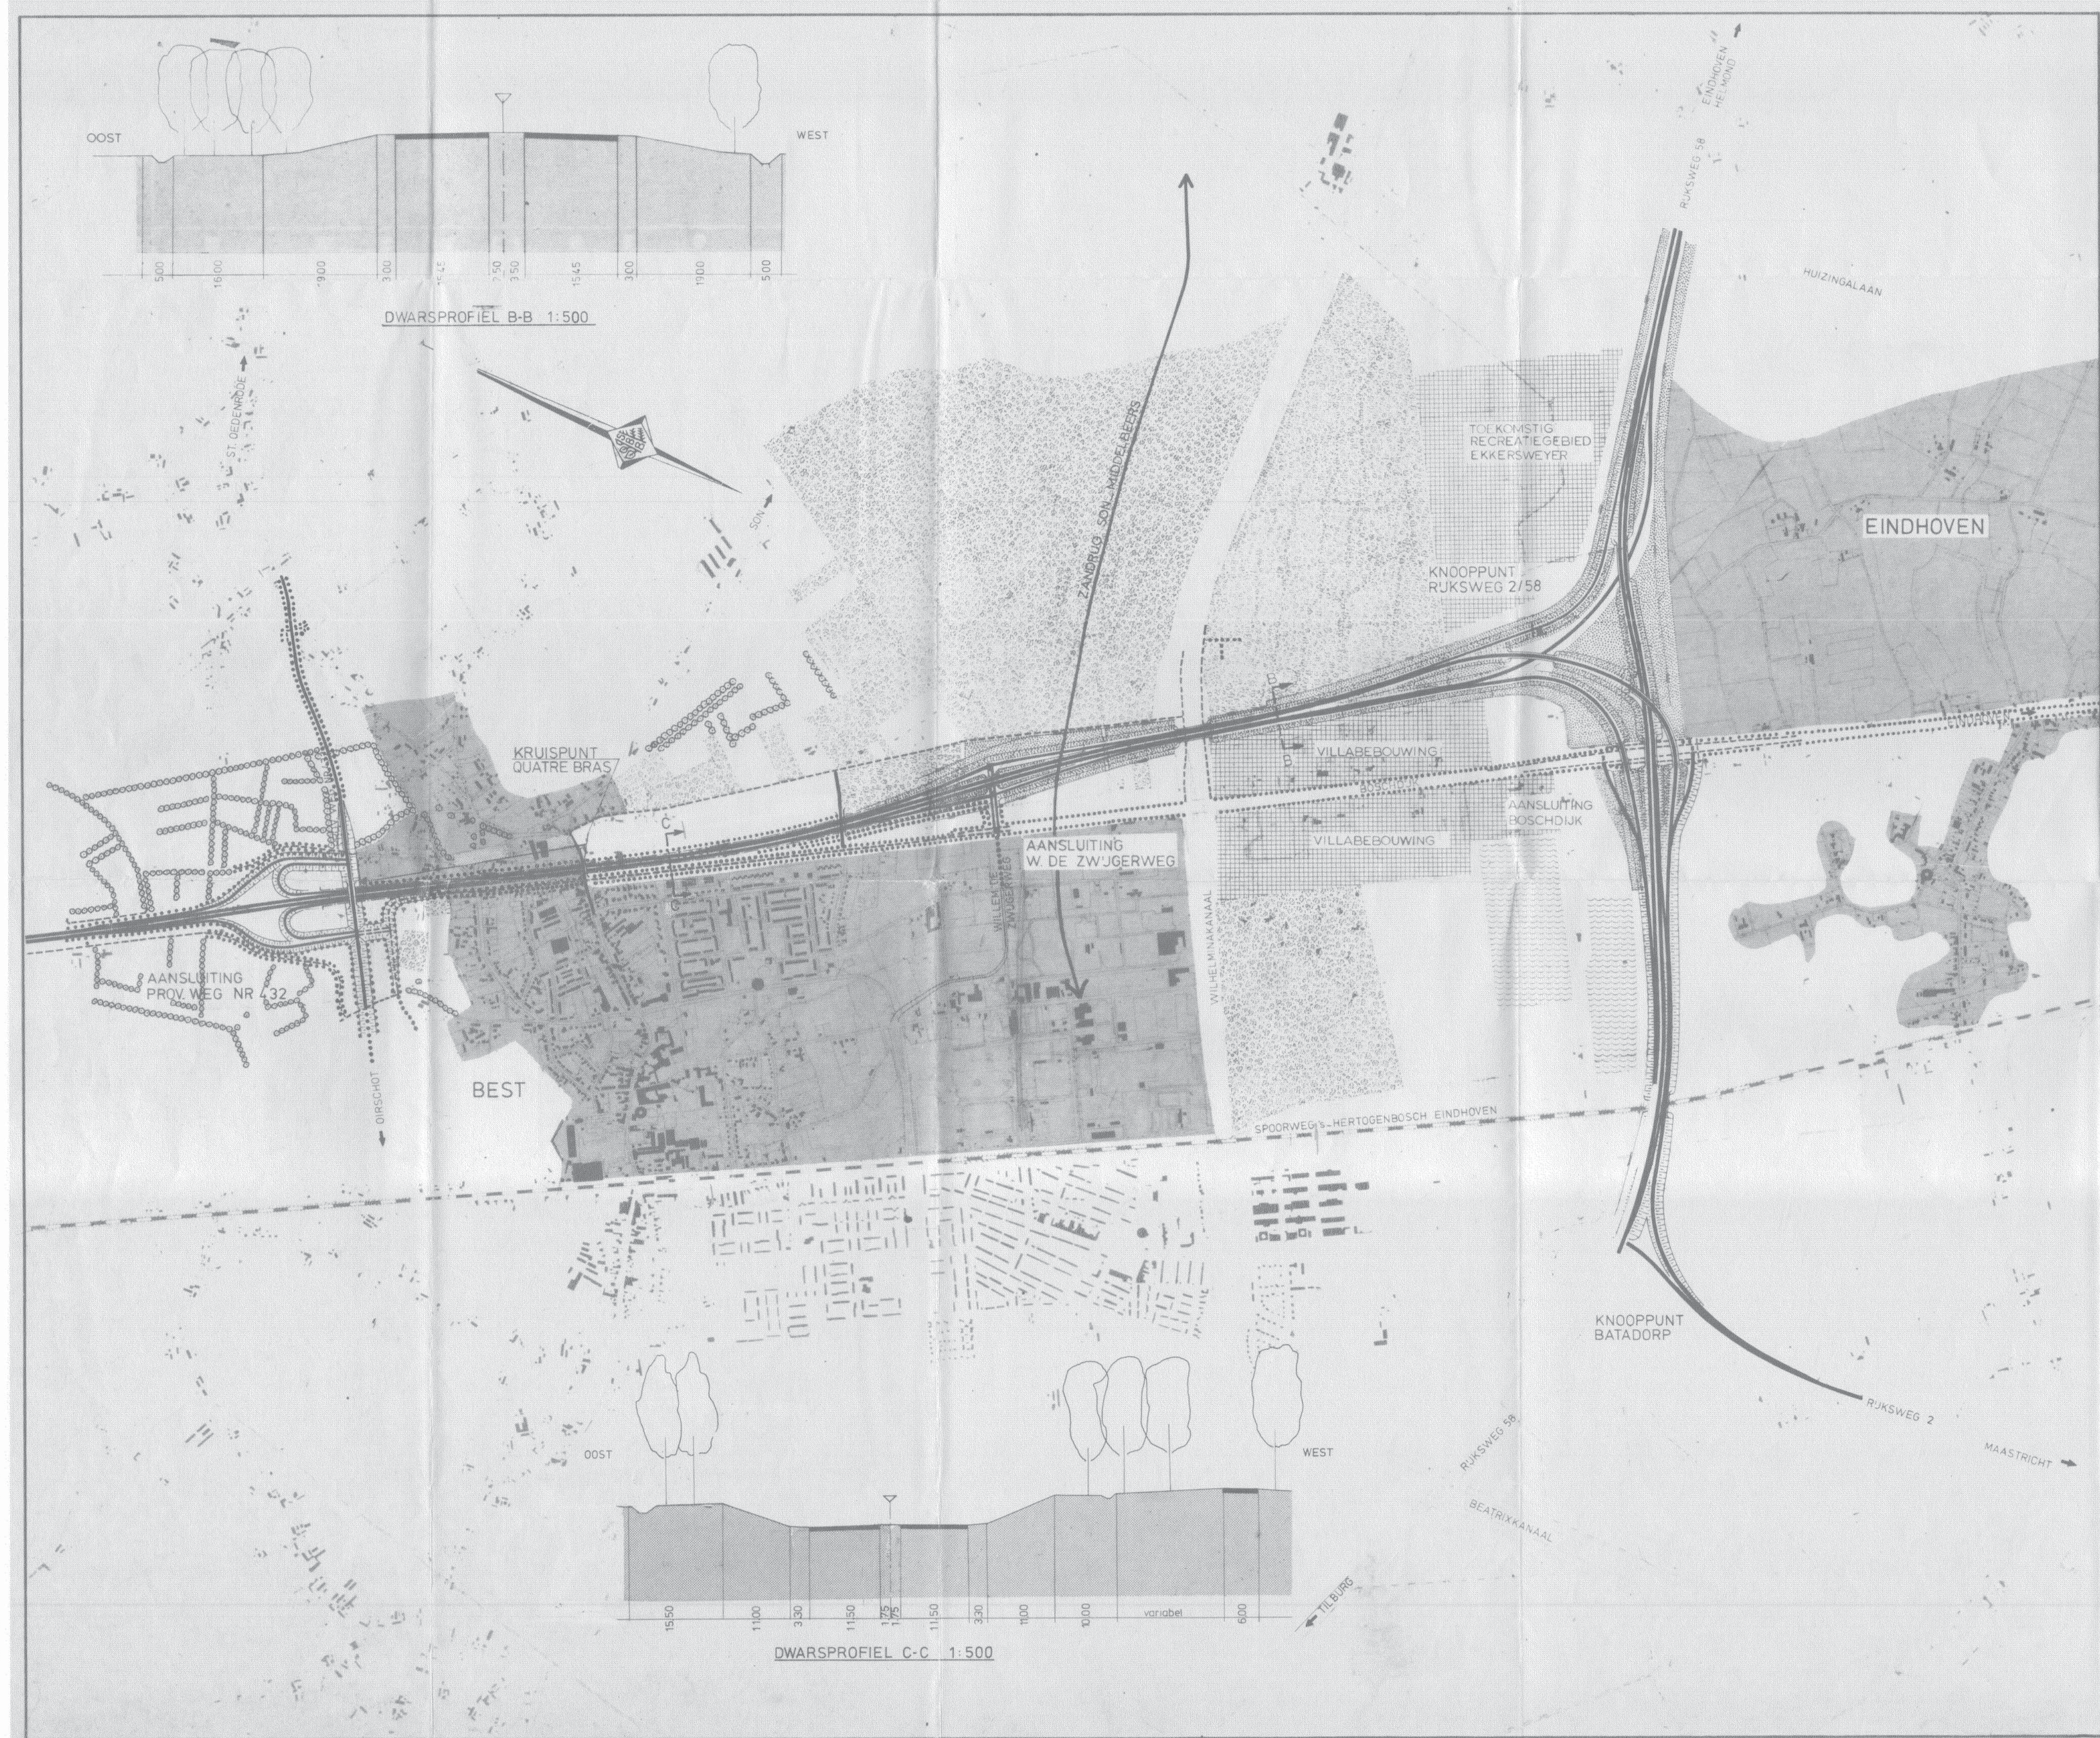

PROV WEG NR.432-WILLEM DE ZWIJGERWEG

Landschappelijke karakteristiek:
Aan westzijde van RW 2 : aanengesloten dorpsbebouwing, aan de oostzijde uitstralen wegensysteem met lintbebouwing en laanplantingen, afwisselend ruimtelijk beeld. RW 2 in tunnelbak.

Conclusie/landschappelijke inpassing:
Landschappelijke inpassing van de autosnelweg in de tunnelbak; nader uit te werken in overleg met de gemeente Best. Parallelweg opnemen in stedelijk lanenstelsel

WILLEM DE ZWIJGERWEG - knooppunt rw 2 /58

Landschappelijke karakteristiek:
De weg kruist de zandrug Son-Middelbeers, met het hierin gelegen Wilhelminakanaal. Bos, overwegend naaldbos, en heideresten kenmerken de zandrug aan de oostzijde van de weg. Nabij het knooppunt met RW 58 wordt een recreatieproject ontwikkeld. Ten westen van de Boschdijk: industrie en verspreide villa-bebouwing. In de zone tussen de oude en nieuwe rijksweg: verspreide kleine boskavels, villatuinen en landbouwpercelen.

Conclusie:
Uitstraling van de hooggelegen rijksweg op zijn omgeving zoveel mogelijk beperken (bestaan bos, recreatieve project Ekkerswey, woonwijken). Reconstructie oude rijksweg (Boschdijk).

Landschappelijke inpassing:
Langs de weg is, op de zandrug, in aansluiting op de omgeving bos ontworpen. Deze beplanting sluit aan op de nader uit te werken bos-beplanting in en om het knooppunt RW 2 -RW 58.

LEGENDA

- 0000000000 BOMENRIJEN BESTAAND
- BOMENRIJEN ONTWERPEN
- [Symbol] BOS BESTAAND
- [Symbol] BOS ONTWERPEN
- [Symbol] STEDELIJKE EN DORPSBEOUWING
- [Symbol] WATER
- [Symbol] GEBIEDEN WAARVAN DE RUIMTELIJKE OPBOUW OP DEZE KAARTSCHAAL NIET NAUWKEURIG IS WEER TE GEVEN
- [Symbol] PLAATS DWARSPROFIEL

BESTEMMINGSPLAN "RIJKSWEG 2 BEST NOORD"	Get. Gec. Gew.		
	d.d.		1-2-1988
	par.		
LANDSCHAPSPLAN	BLAD 2		
	IN 2 BLADEN		
GEMEENTE BEST	B5	NBTX.T. 86.3318	
	Schaal	1:10000	BJLAGE 3