




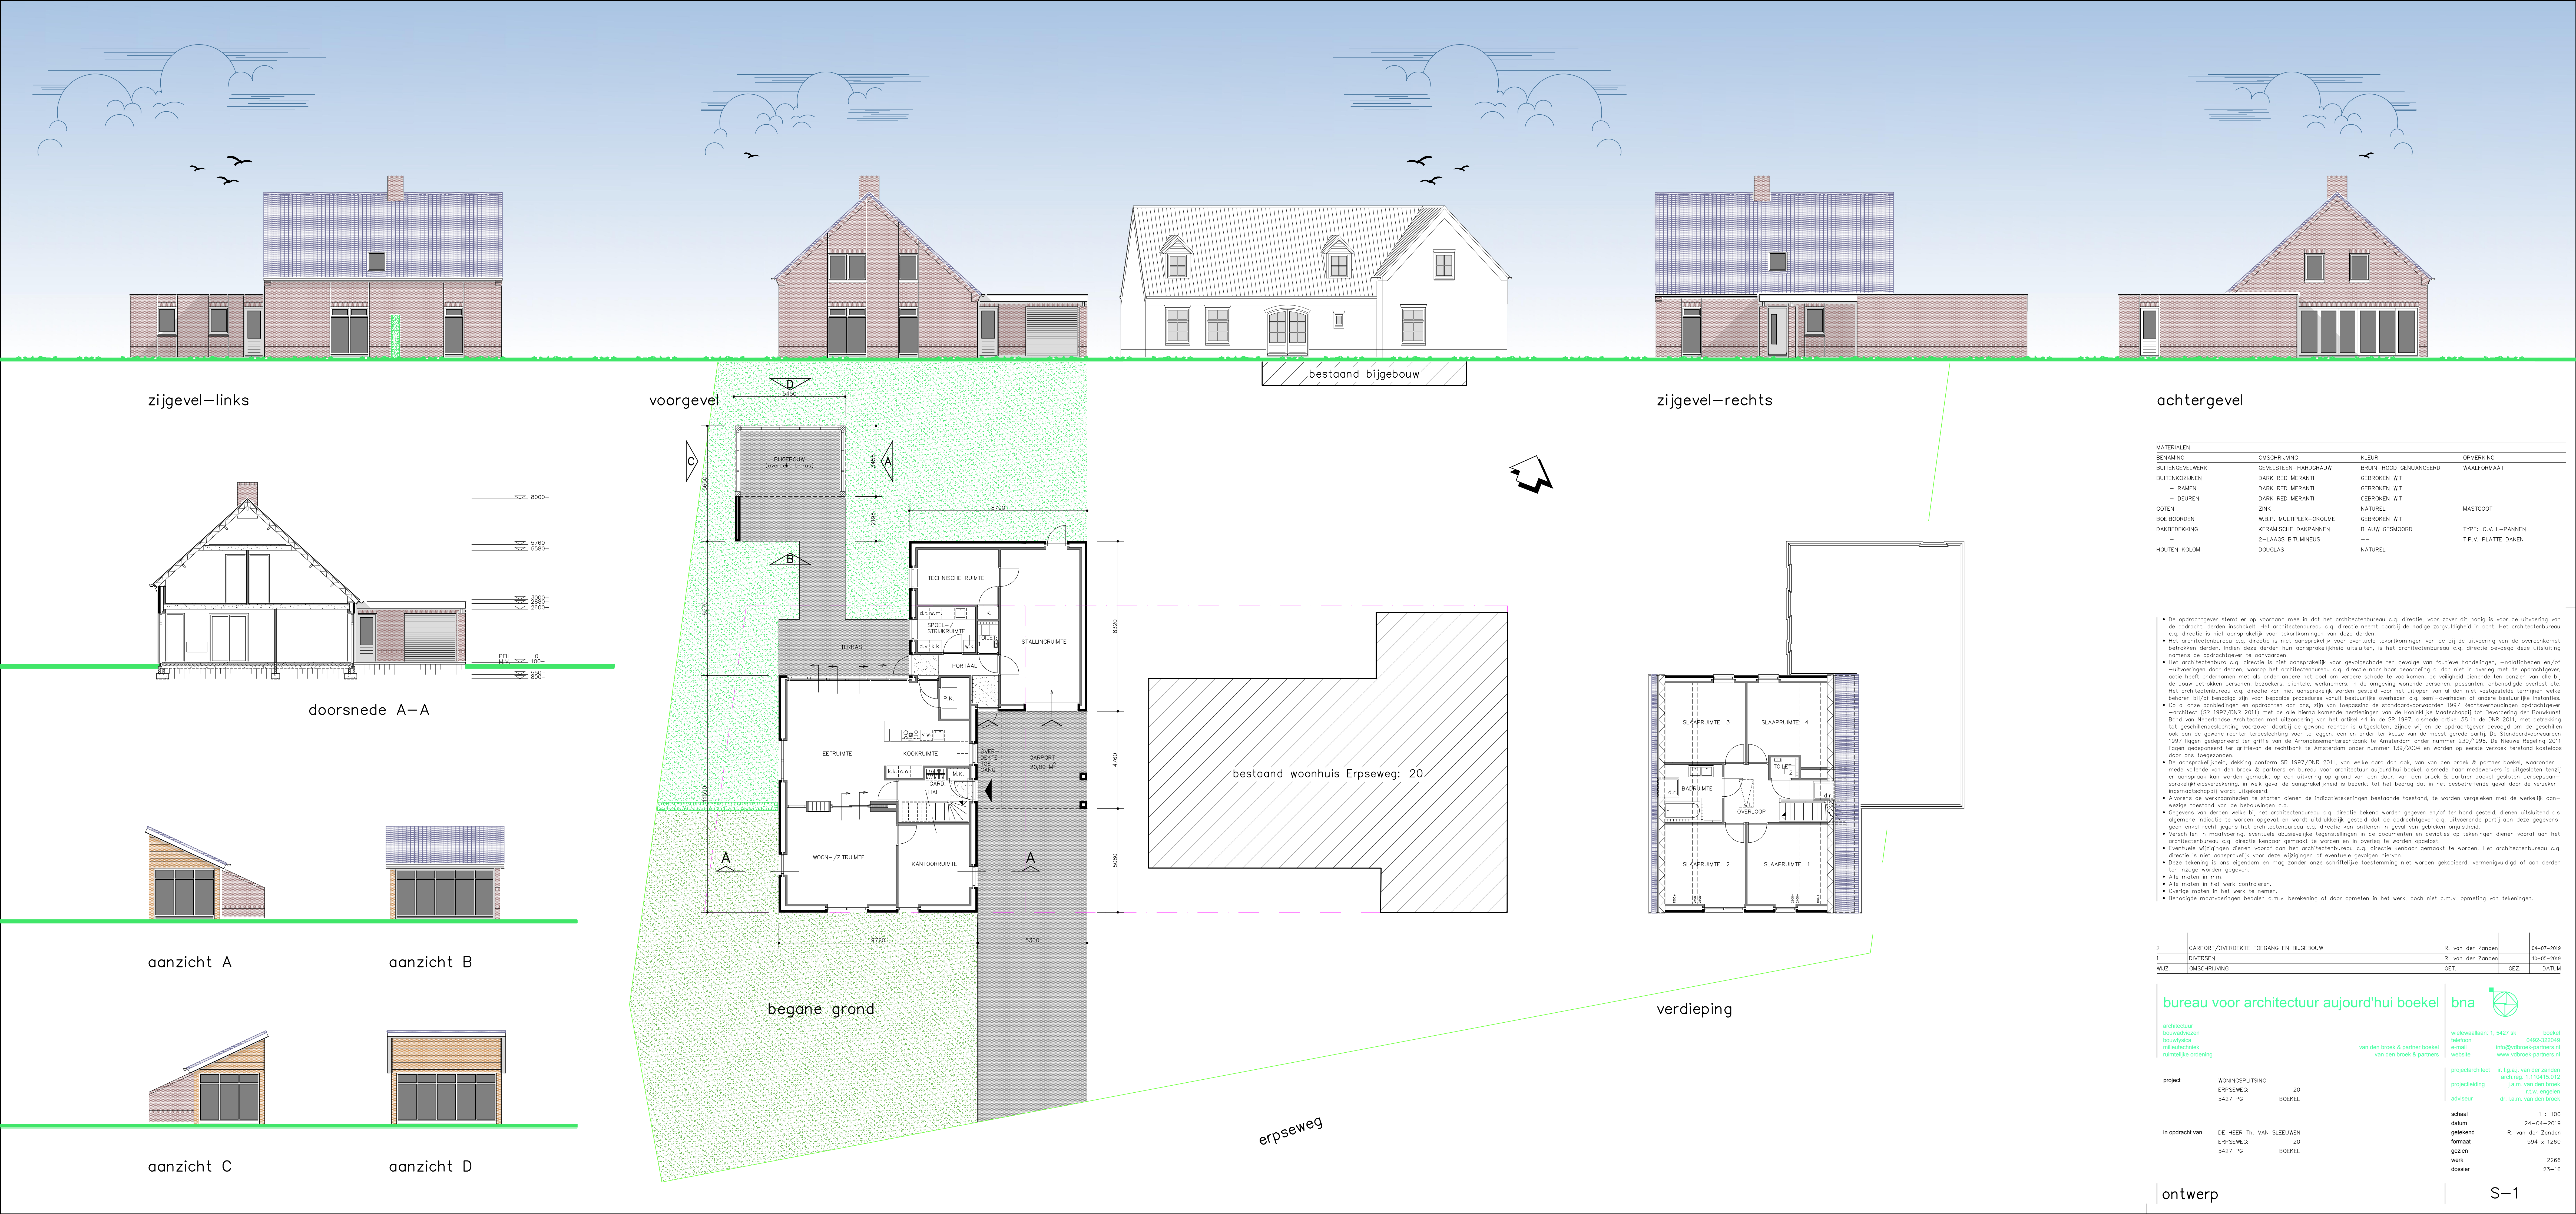


zijgevel—links

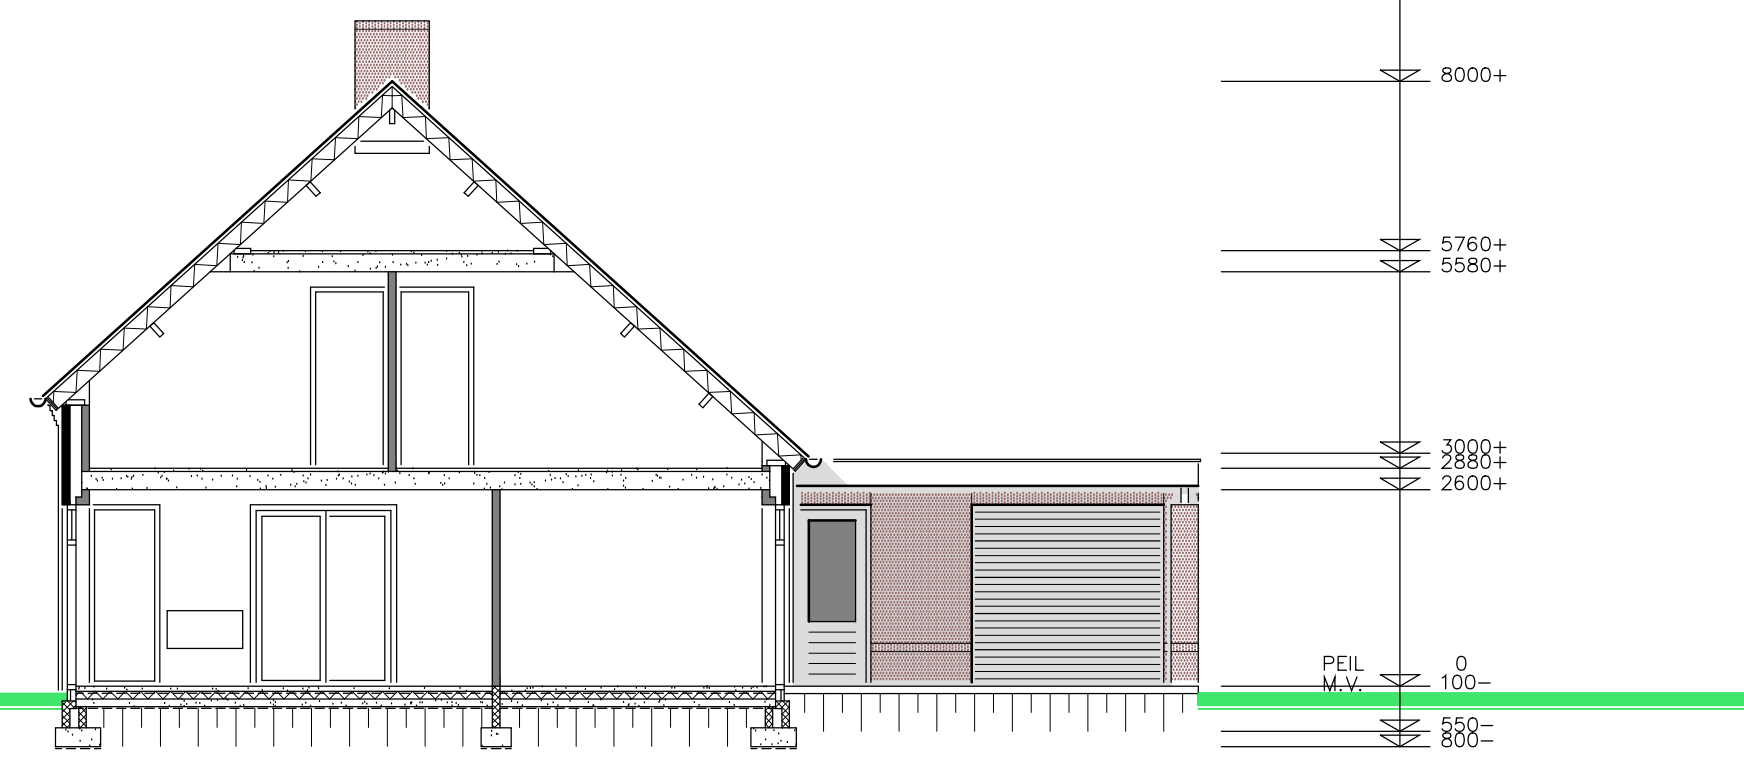


doorsnede A—A

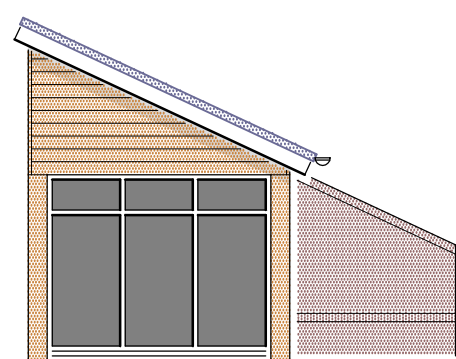


aanzicht A

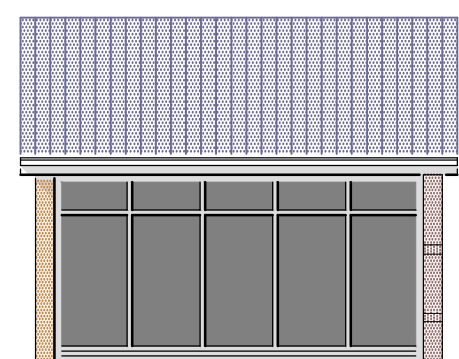

aanzicht B

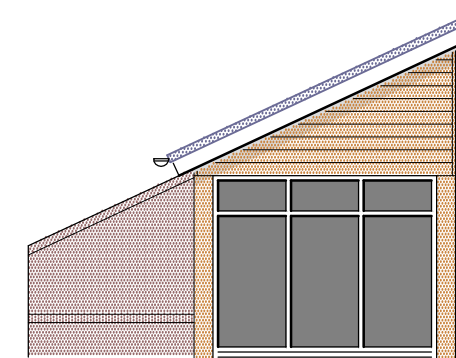


aanzicht C

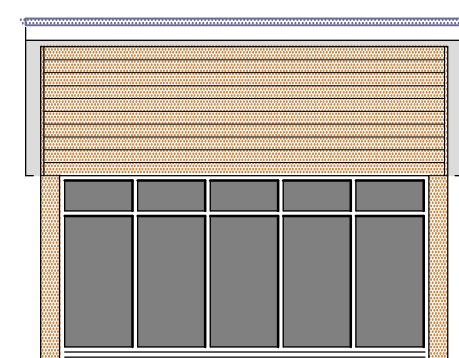


aanzicht D

voorgevel

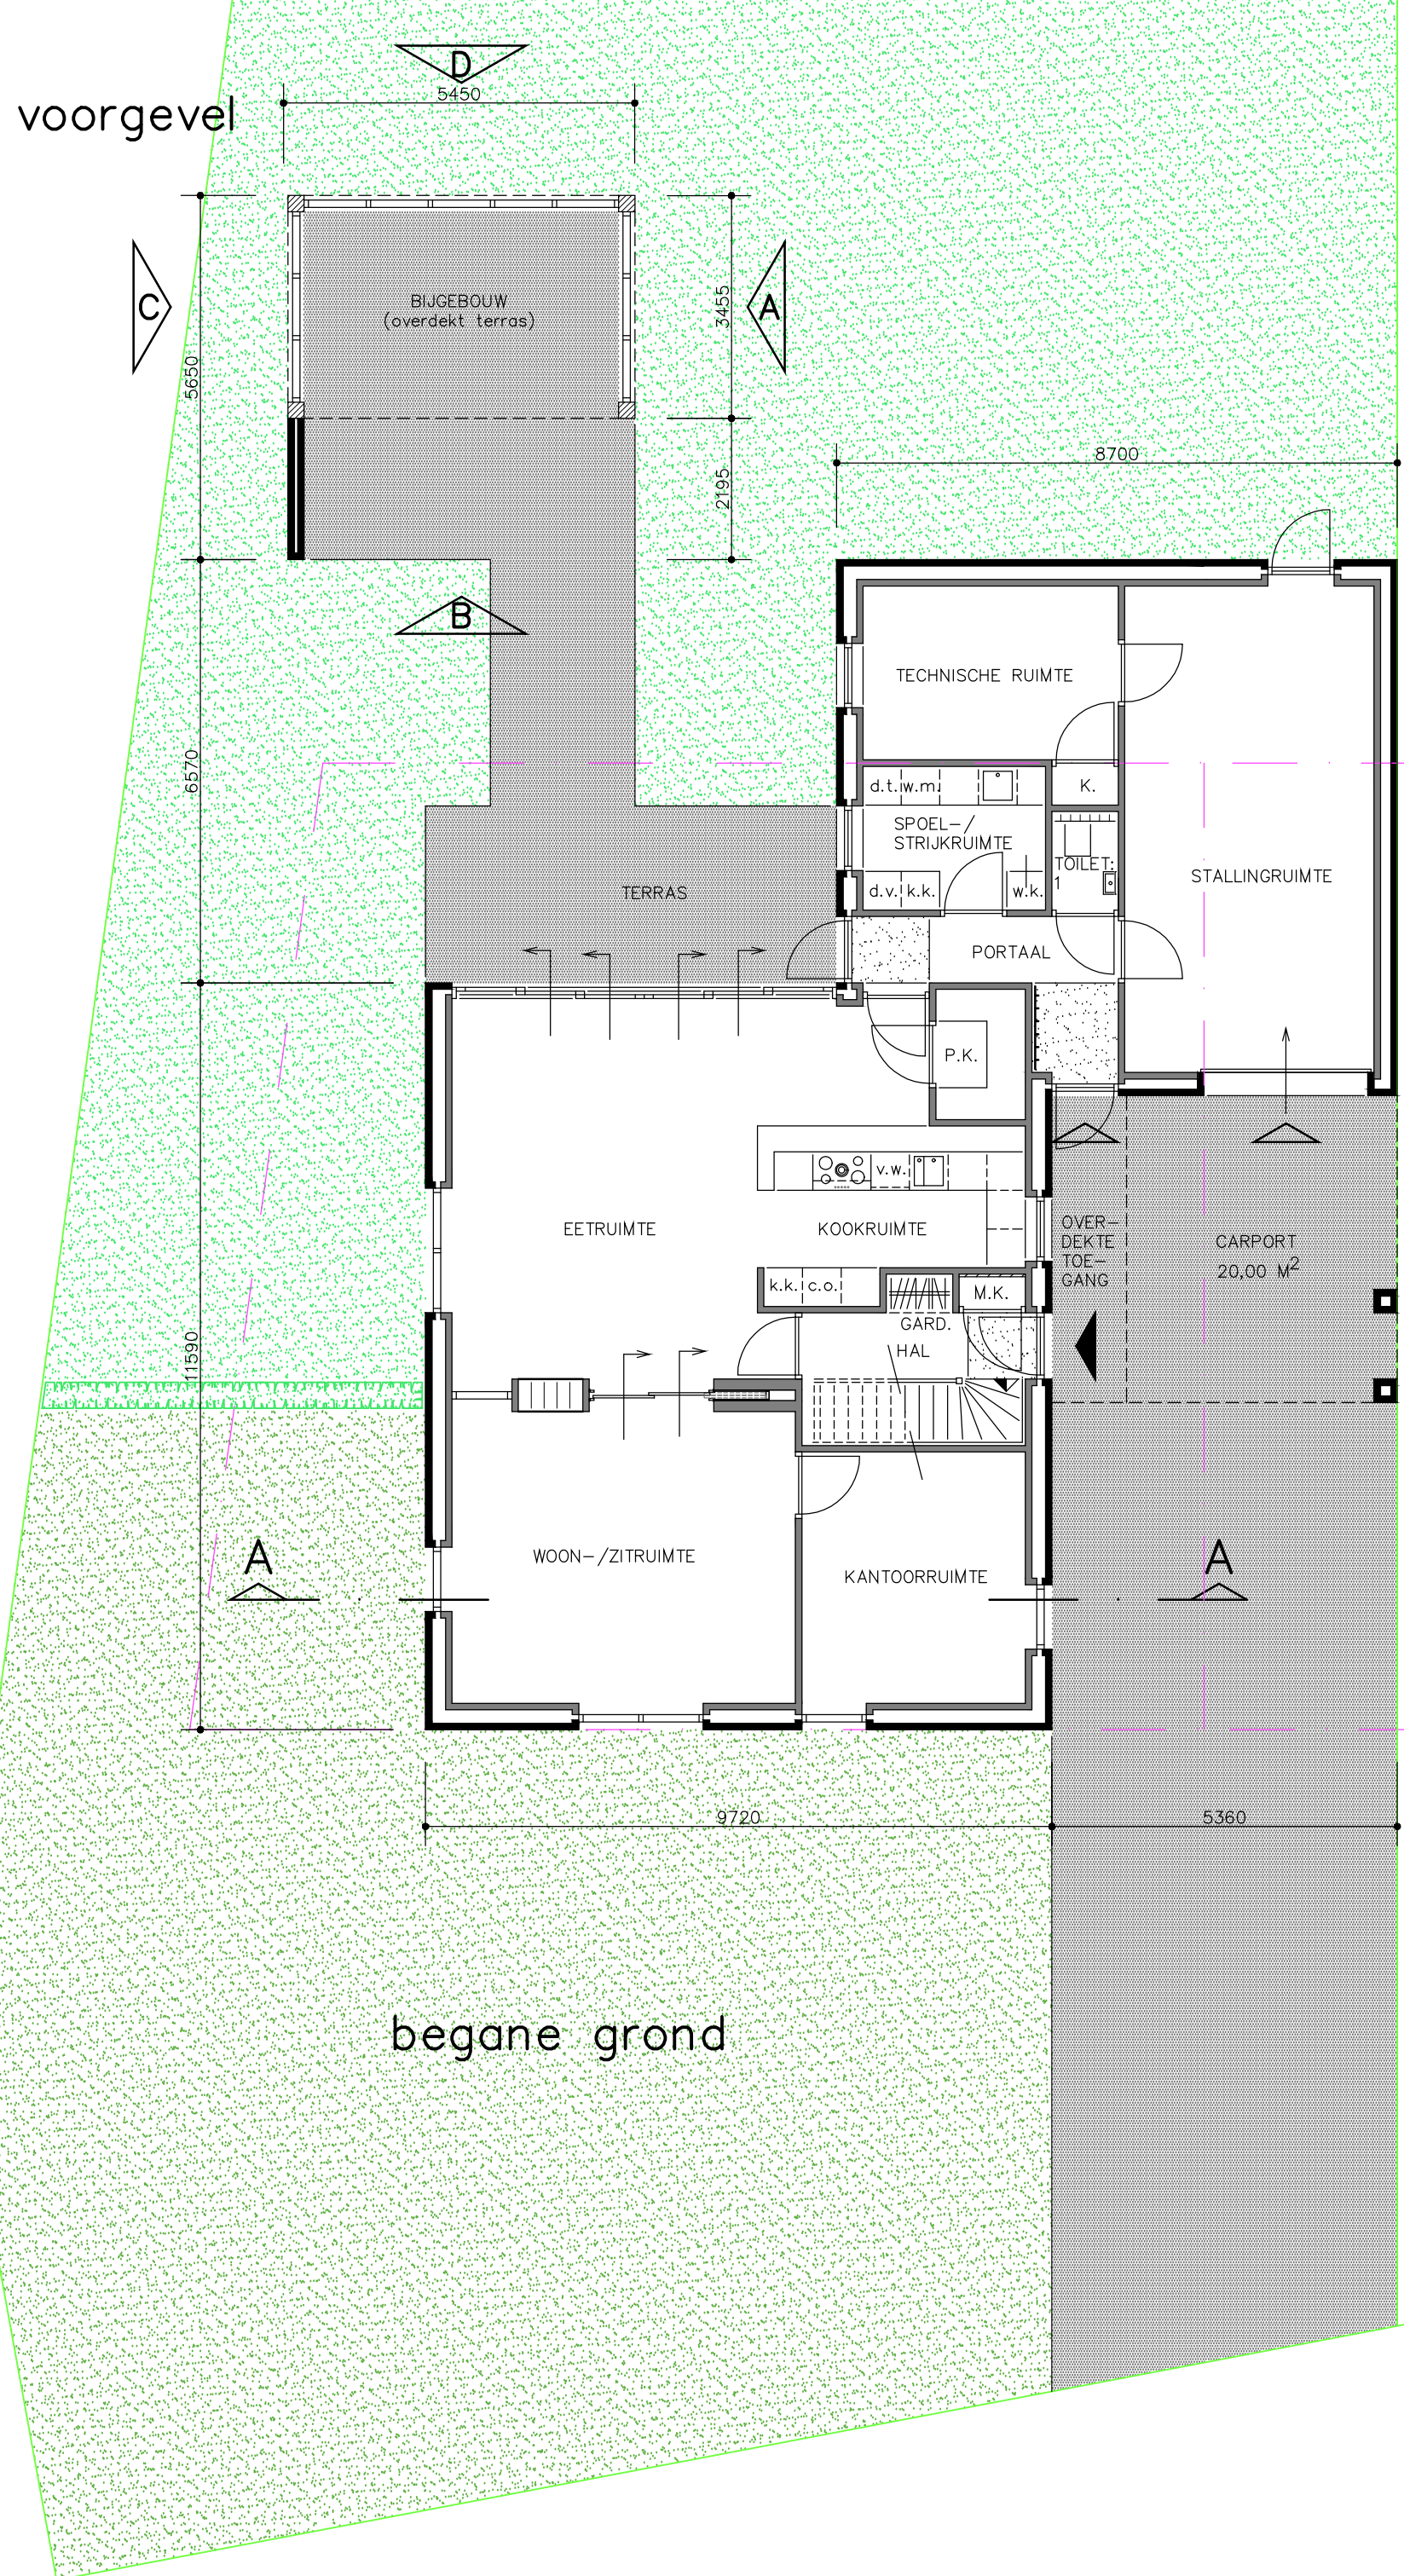


begane grond

bestaand bijgebouw

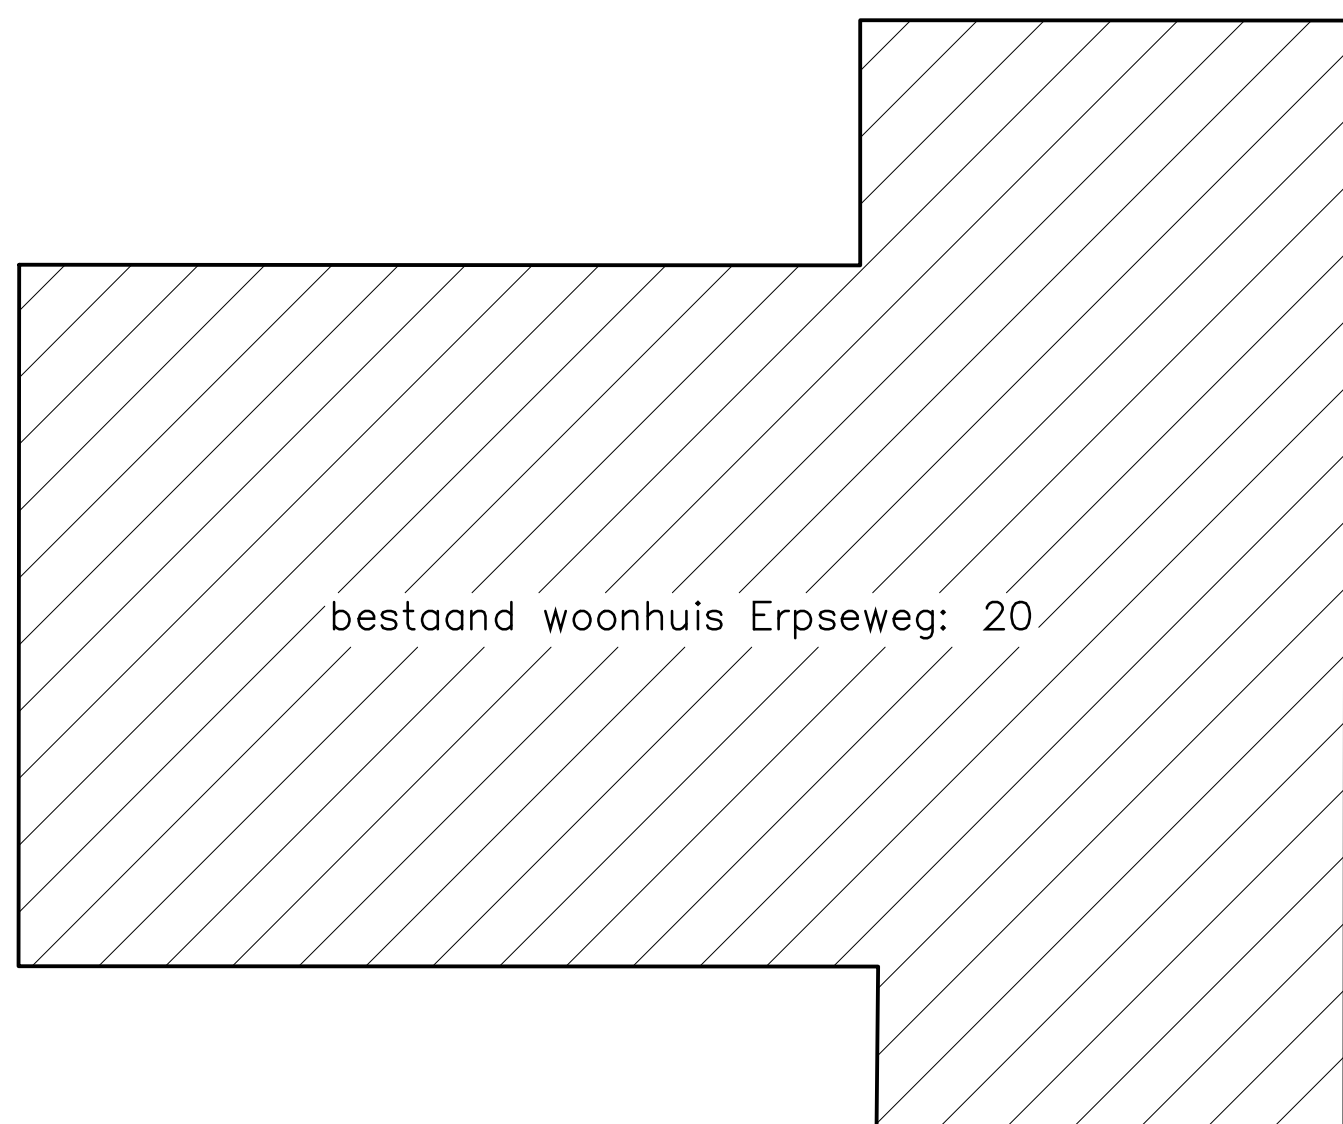

bestaand woonhuis Erpseweg: 20

zijgevel—rechts

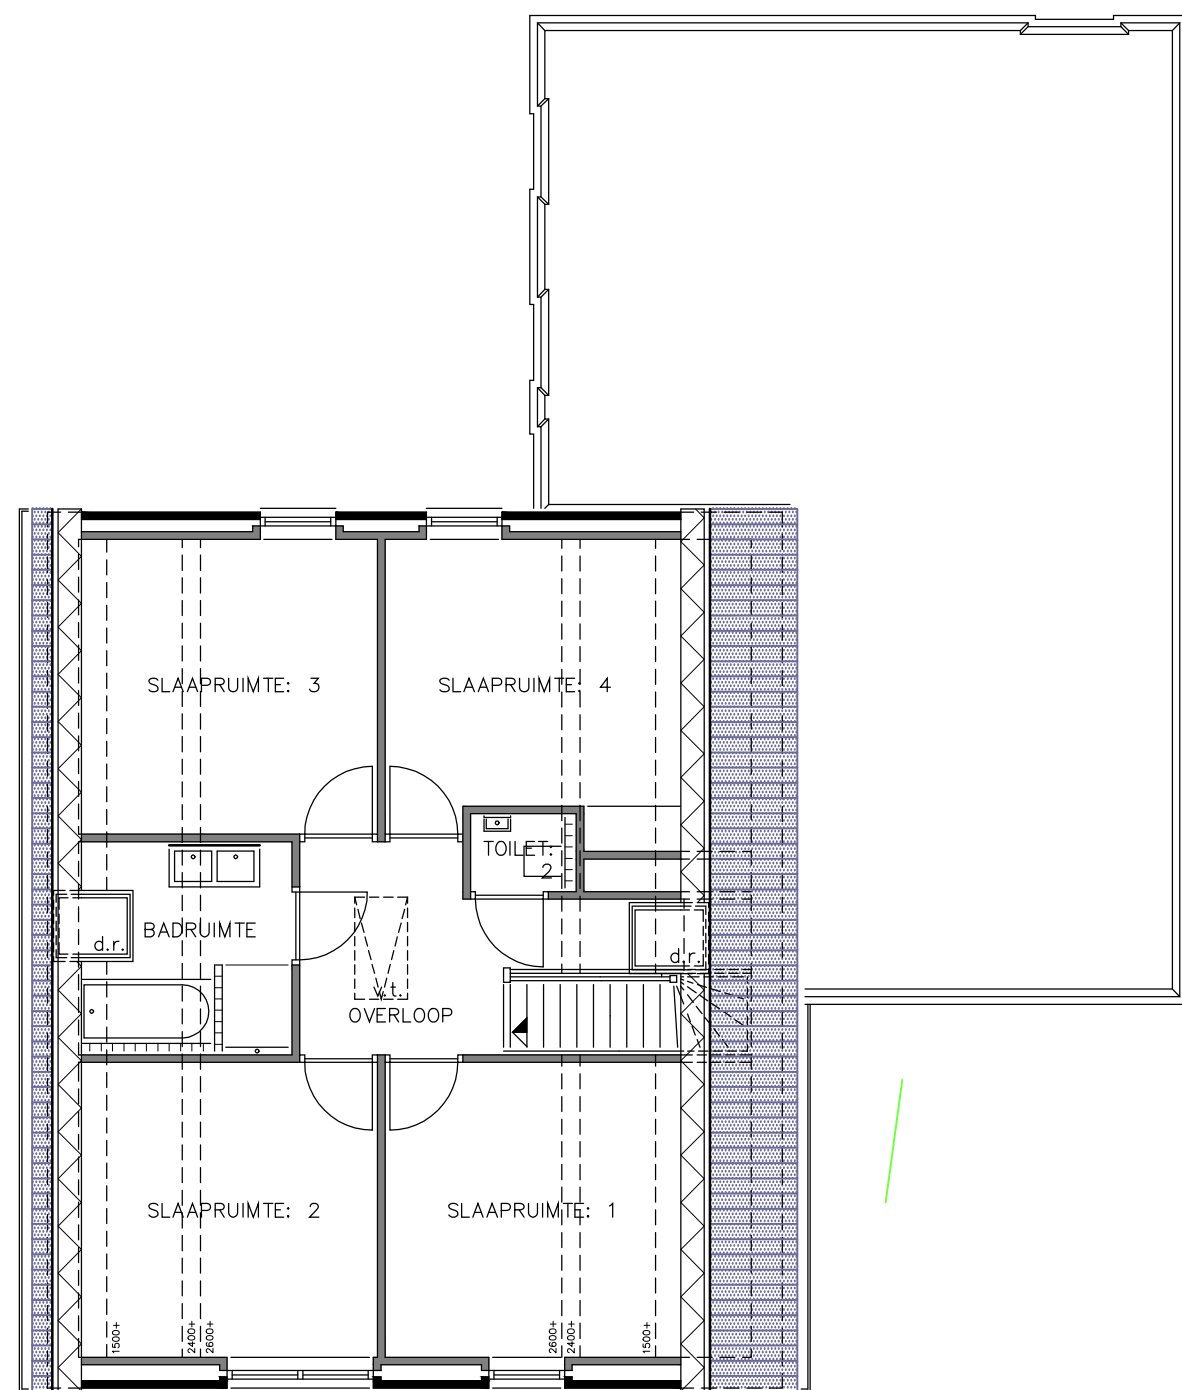

verdieping

achtergevel

MATERIALEN	OMSCHRIJVING	KLEUR	OPMERKING
BUITENGEVELWERK	GEVELSTEEN—HARDGRAUW	BRUIN—ROOD	GENUANCEERD
BUITENKOZIJNEN	DARK RED MERANTI	GEBOKEN WIT	WAAFORMAAT
— RAMEN	DARK RED MERANTI	GEBOKEN WIT	
— DEUREN	DARK RED MERANTI	GEBOKEN WIT	
GOTEN	ZINK	NATUREL	MASTGOOT
BEBOORDEN	W.B.P. MULTIPLEX—OKOUME	GEBOKEN WIT	
DAKBEDEKING	KERAMISCHE DAKPANNEN	BLAUW GESMOORD	TYPE: O.V.H.—PANNEN
—	2—LAAGS BITUMINEUS		T.P.V. PLATTE DAKEN
HOUTEN KOLOM	DOUGLAS	NATUREL	

- De opdrachtgever stemt er op voorhand mee in dat het architectenbureau c.q. directie, voor zover dit nodig is voor de uitvoering van de opdracht, derden inschakelt. Het architectenbureau c.q. directie neemt daarbij de nodige zorgvuldigheid in acht. Het architectenbureau c.q. directie is niet aansprakelijk voor tekortkomingen van deze derden.
- Het architectenbureau c.q. directie is niet aansprakelijk voor eventuele tekortkomingen van de bij de uitvoering van de overeenkomst betrokken derden. Indien deze derden hun aansprakelijkheid uitsluiten, is het architectenbureau c.q. directie bevoegd deze uitsluiting namens de opdrachtgever te aanvaarden.
- Het architectenbureau c.q. directie is niet aansprakelijk voor gevolgschade ten gevolge van foutieve handelingen, —nalatigheden en/of —uitvoeringen door derden, waarop het architectenbureau c.q. directie naar haar beoordeling al dan niet in overleg met de opdrachtgever, actie heeft ondernomen met als ander andere het doel om verdere schade te voorkomen, de veiligheid dienende ten aanzien van die bij de bouw betrokken personen, bezoekers, cliënten, werknemers, in de omgeving wonende personen, passanten, onbetroffene overlast etc. Het architectenbureau c.q. directie kan niet aansprakelijk worden gesteld voor het uitlijnen van al dan niet vastgestelde termijnen welke betreffen bij of benodigd zijn voor bepaalde procedures vanuit bestuurlijke overheden c.q. semi-overheden of andere bestuurlijke instanties.
- Op al onze aanbestedingen en opdrachten aan ons, zijn van toepassing de standaardvoorwaarden 1997 Rechtsverhoudingen opdrachtnemer—architect (SR 1997/DNR 2011) met de alle hierna komende herzieningen van de Koninklijke Maatschappij tot Bevordering der Bouwkunst Bond van Nederlandse Architecten met uitzondering van het artikel 44 in de SR 1997, daarmede artikel 58 in de DNR 2011, met betrekking tot geslotenbeschikking voorzover daarbij de gewone rechter is uitgesloten, zijnde wij en de opdrachtgever bevoegd om de geschillen ook aan de gewone rechter terbeschikking voor te leggen, een en ander ter keuze van de meest gerede partij. De Standaardvoorwaarden 1997 liggen gedeponeerd ter griffie van de Arrondissementsrechtbank te Amsterdam onder nummer 230/1996. De Nieuwe Regeling 2011 liggen gedeponeerd ter griffie van de rechtbank te Amsterdam onder nummer 139/2004 en worden op eerste verzoek terstond kosteloos door ons toegezonden.
- De aansprakelijkheid, dekking conform SR 1997/DNR 2011, van welke aard dan ook, van van den broek & partner boeket, waaronder mede vallende van den broek & partners en bureau voor architectuur aujourd'hui boeket, alsmede haar medewerkers is uitgesloten tenzij er aanspraak kan worden gemaakt op een uitkering op grond van een door, van den broek & partner boeket gesloten beroepsaansprakelijkheidsverzekering, in welk geval de aansprakelijkheid is beperkt tot het bedrag dat in het desbetreffende geval door de verzekeringmaatschappij wordt uitgeteerd.
- Alvorens de werkzaamheden te starten dienen de indicatietekeningen bestaande toestand, te worden vergeleken met de werkelijk aanwezige toestand van de bebouwingen c.o.
- Gegevens van derden welke bij het architectenbureau c.q. directie bekend worden gegeven en/of ter hand gesteld, dienen uitsluitend als algemene indicatie te worden opgevat en wordt uitdrukkelijk gesteld dat de opdrachtgever c.q. uitvoerende partij aan deze gegevens geen enkel recht jegens het architectenbureau c.q. directie kan ontlenen in geval van gebreken onjuistheid.
- Verschillen in maatvoering, eventuele abusievelijke tegenstellingen in de documenten en details op tekeningen dienen vooraf aan het architectenbureau c.q. directie kenbaar gemaakt te worden en in overleg te worden opgelost.
- Eventuele wijzigingen dienen vooraf aan het architectenbureau c.q. directie kenbaar gemaakt te worden. Het architectenbureau c.q. directie is niet aansprakelijk voor deze wijzigingen of eventuele gevolgen hiervan.
- Deze tekening is ons eigendom en mag zonder onze schriftelijke toestemming niet worden gekopieerd, vermenigvuldigd of aan derden ter inzage worden gegeven.
- Alle maten in mm.
- Alle maten in het werk controleren.
- Overige maten in het werk te nemen.
- Benodigde maatvoeringen bepalen d.m.v. berekening of door opmeten in het werk, doch niet d.m.v. opmeting van tekeningen.

2	CARPORT/OVERDEKTE TOEGANG EN BIJGEBOUW	R. van der Zanden	04-07-2019
1	DIVERSEN	R. van der Zanden	10-05-2019
WJ.Z.	OMSCHRIJVING	GET.	GEZ. DATUM

bureau voor architectuur aujourd'hui boeket
architectuur
bouwadviezen
bouwtechniek
milieutechniek
ruimtelijke ordening

bn
vandenbroek & partner boeket
vandenbroek & partner

www.vandenbroek.nl
t: 0492-322049
e: info@vdbroek-partners.nl
w: www.vdbroek-partners.nl

project	WONINGSPLUISING ERPSEWEG: 5427 PG	20 BOEKEL	
in opdracht van	DE HEER Th. VAN SLEEUWEN ERPSEWEG: 5427 PG	20 BOEKEL	
projectarchitect	r. i. g. a. j. van der zanden architect j. a. m. van den broek r. i. w. engelen dr. i. a. m. van den broek		
schaal	1 : 100		
datum	24-04-2019		
getekend	R. van der Zanden		
formaat	594 x 1260		
gezien			
werk	2266		
doosier	23-16		