

ALGEMEEN

- # deuren min. 930x2300 m.u.v. de meterkast
- # bovenzijde dorpel buitendeuren max. 20 mm
- # constructie volgens tekeningen en berekeningen constructeur
- # funderingsdetails conform details constructeur
- # installatie volgens tekeningen en berekeningen installateurs
- # dilataties conform opgave steenleverancier i.o.m. opdrachtgever

BIJ AFWIJKENDE CONSTRUCTIEPRINCIPES TEKENINGEN
CONSTRUCTEUR AANHOUDEN.

ARGERINGEN RENVOOI

 metselwerk d=100 mm
 Poriso d=100mm
 isolatiemateriaal
 in het werk gestort gewapend beton
 prefab beton







MATERIALEN RENVOOI

Materiële volgens materiaal/kleurenstaat

A = dakpannen

B = rietendak
C = metselwerk



E = houten deuren
F = hardhouten

G = Zinken mas
H = zinken stan

I = Eiken hout
 J = cementzorg

K = metzelwerk

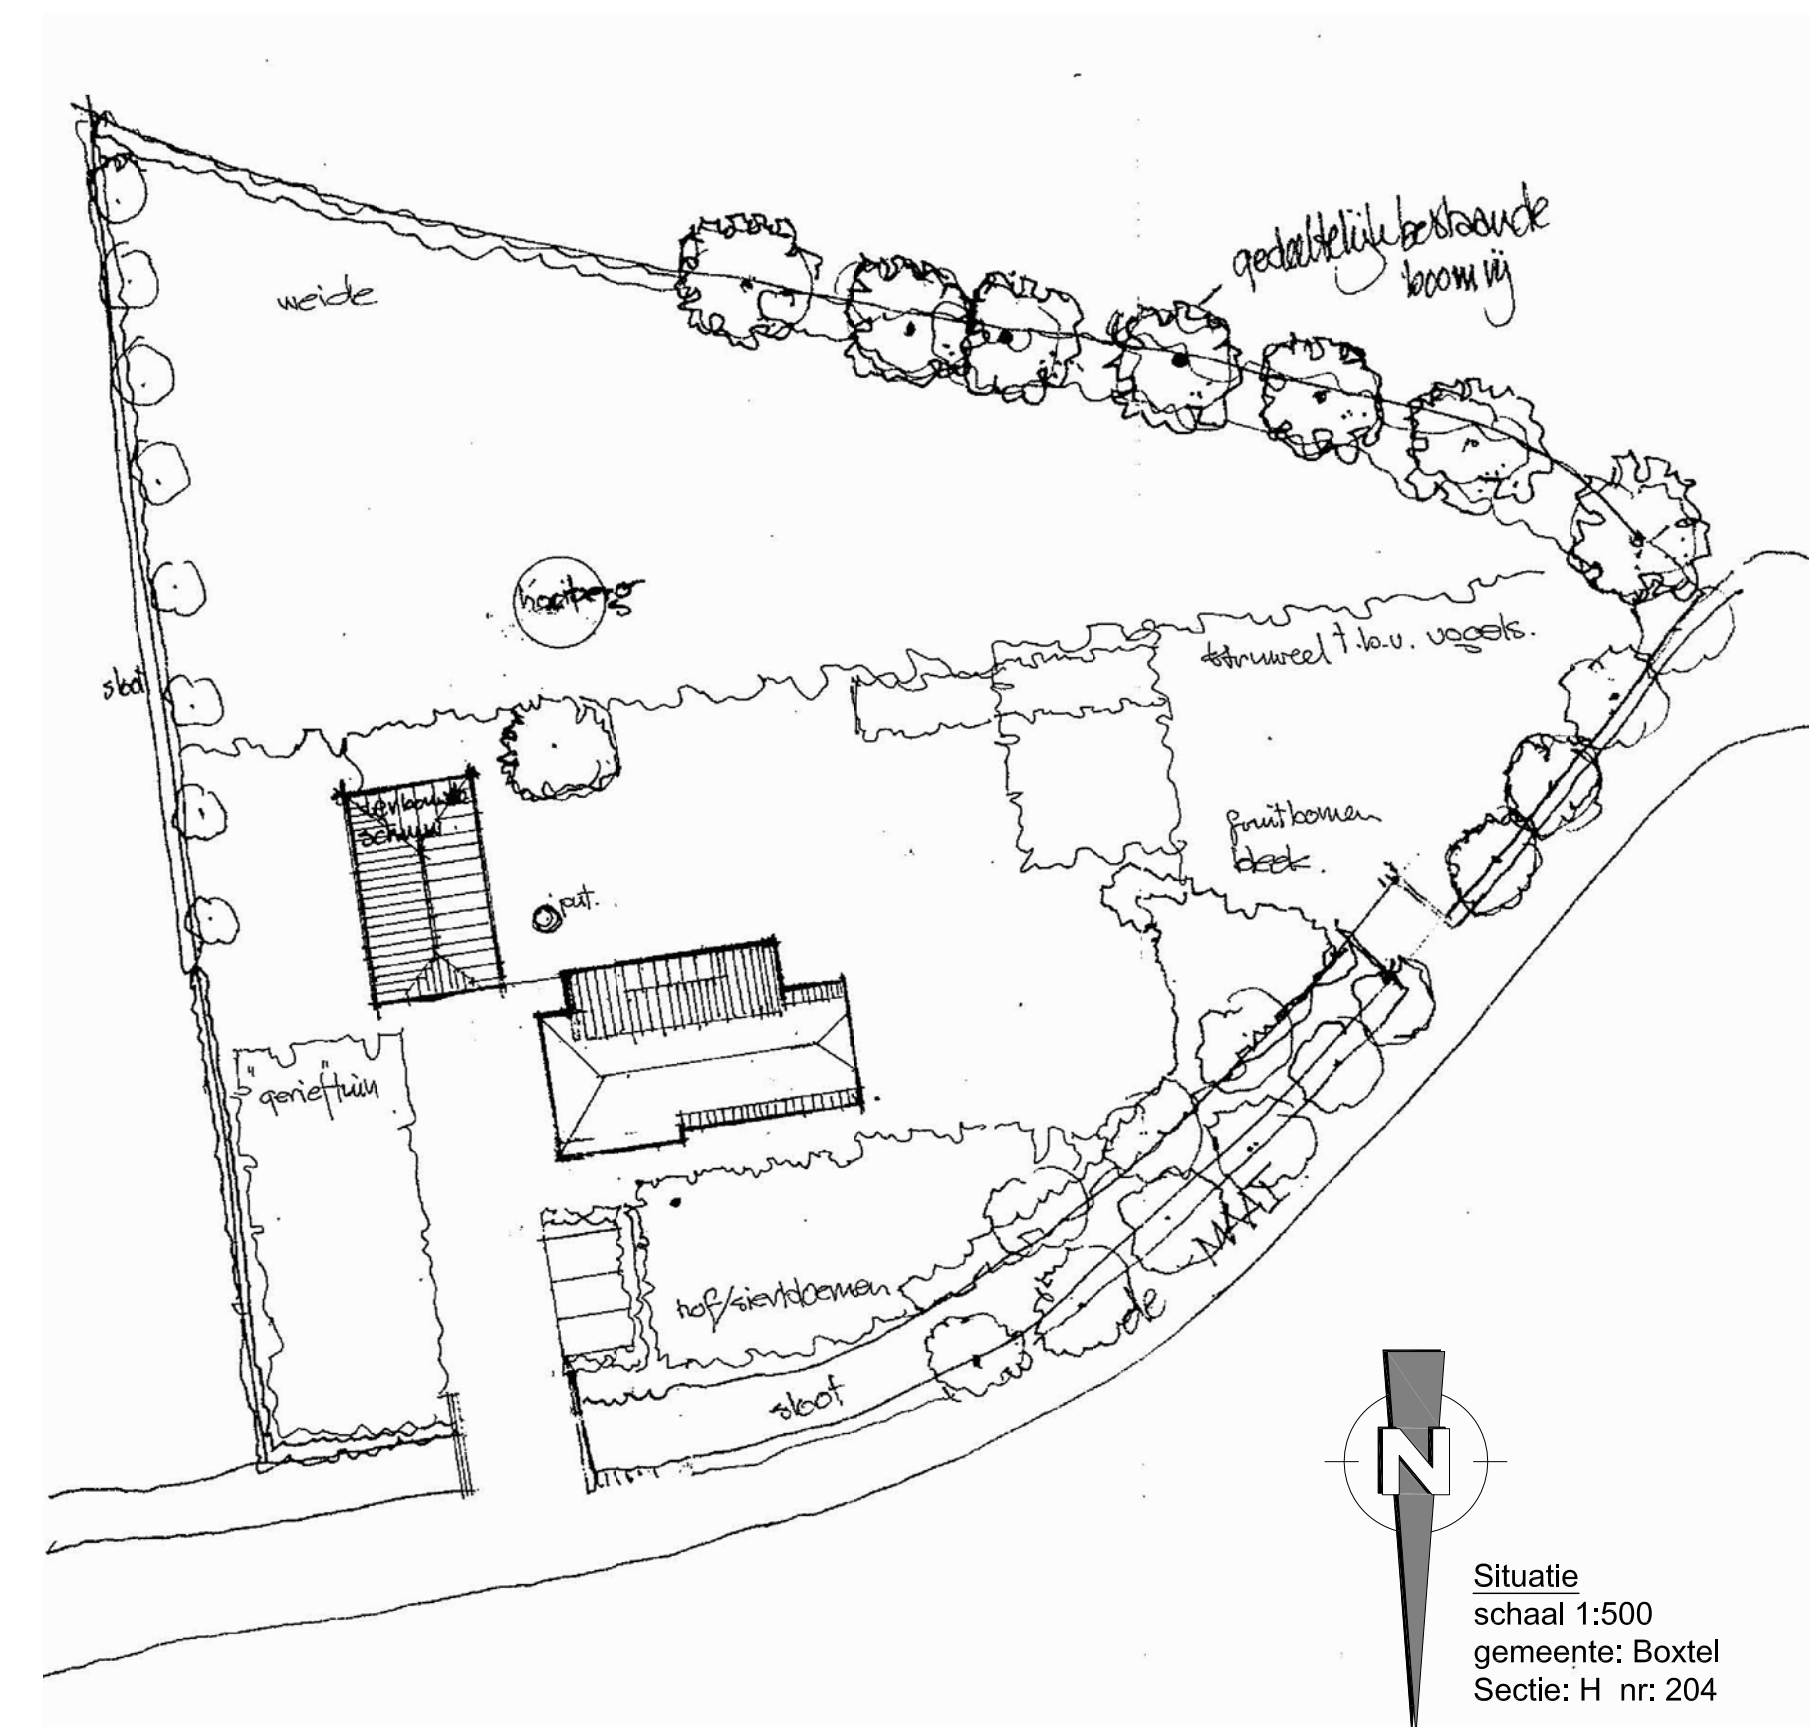

Situatie
schaal 1:500
gemeente: Boxtel
Sectie: H nr: 204

