



- Verklaring**
- Rijbaan asfaltverharding
 - Rijbaan betonstraatstenen
 - Fietspad asfaltverharding
 - Halfverharding
 - Herstraten verharding inclusief stootbanden
 - Grasbetontegels
 - Plateau/drempel asfaltverharding
 - Berm
 - Wafergang
 - Aankoopgrens

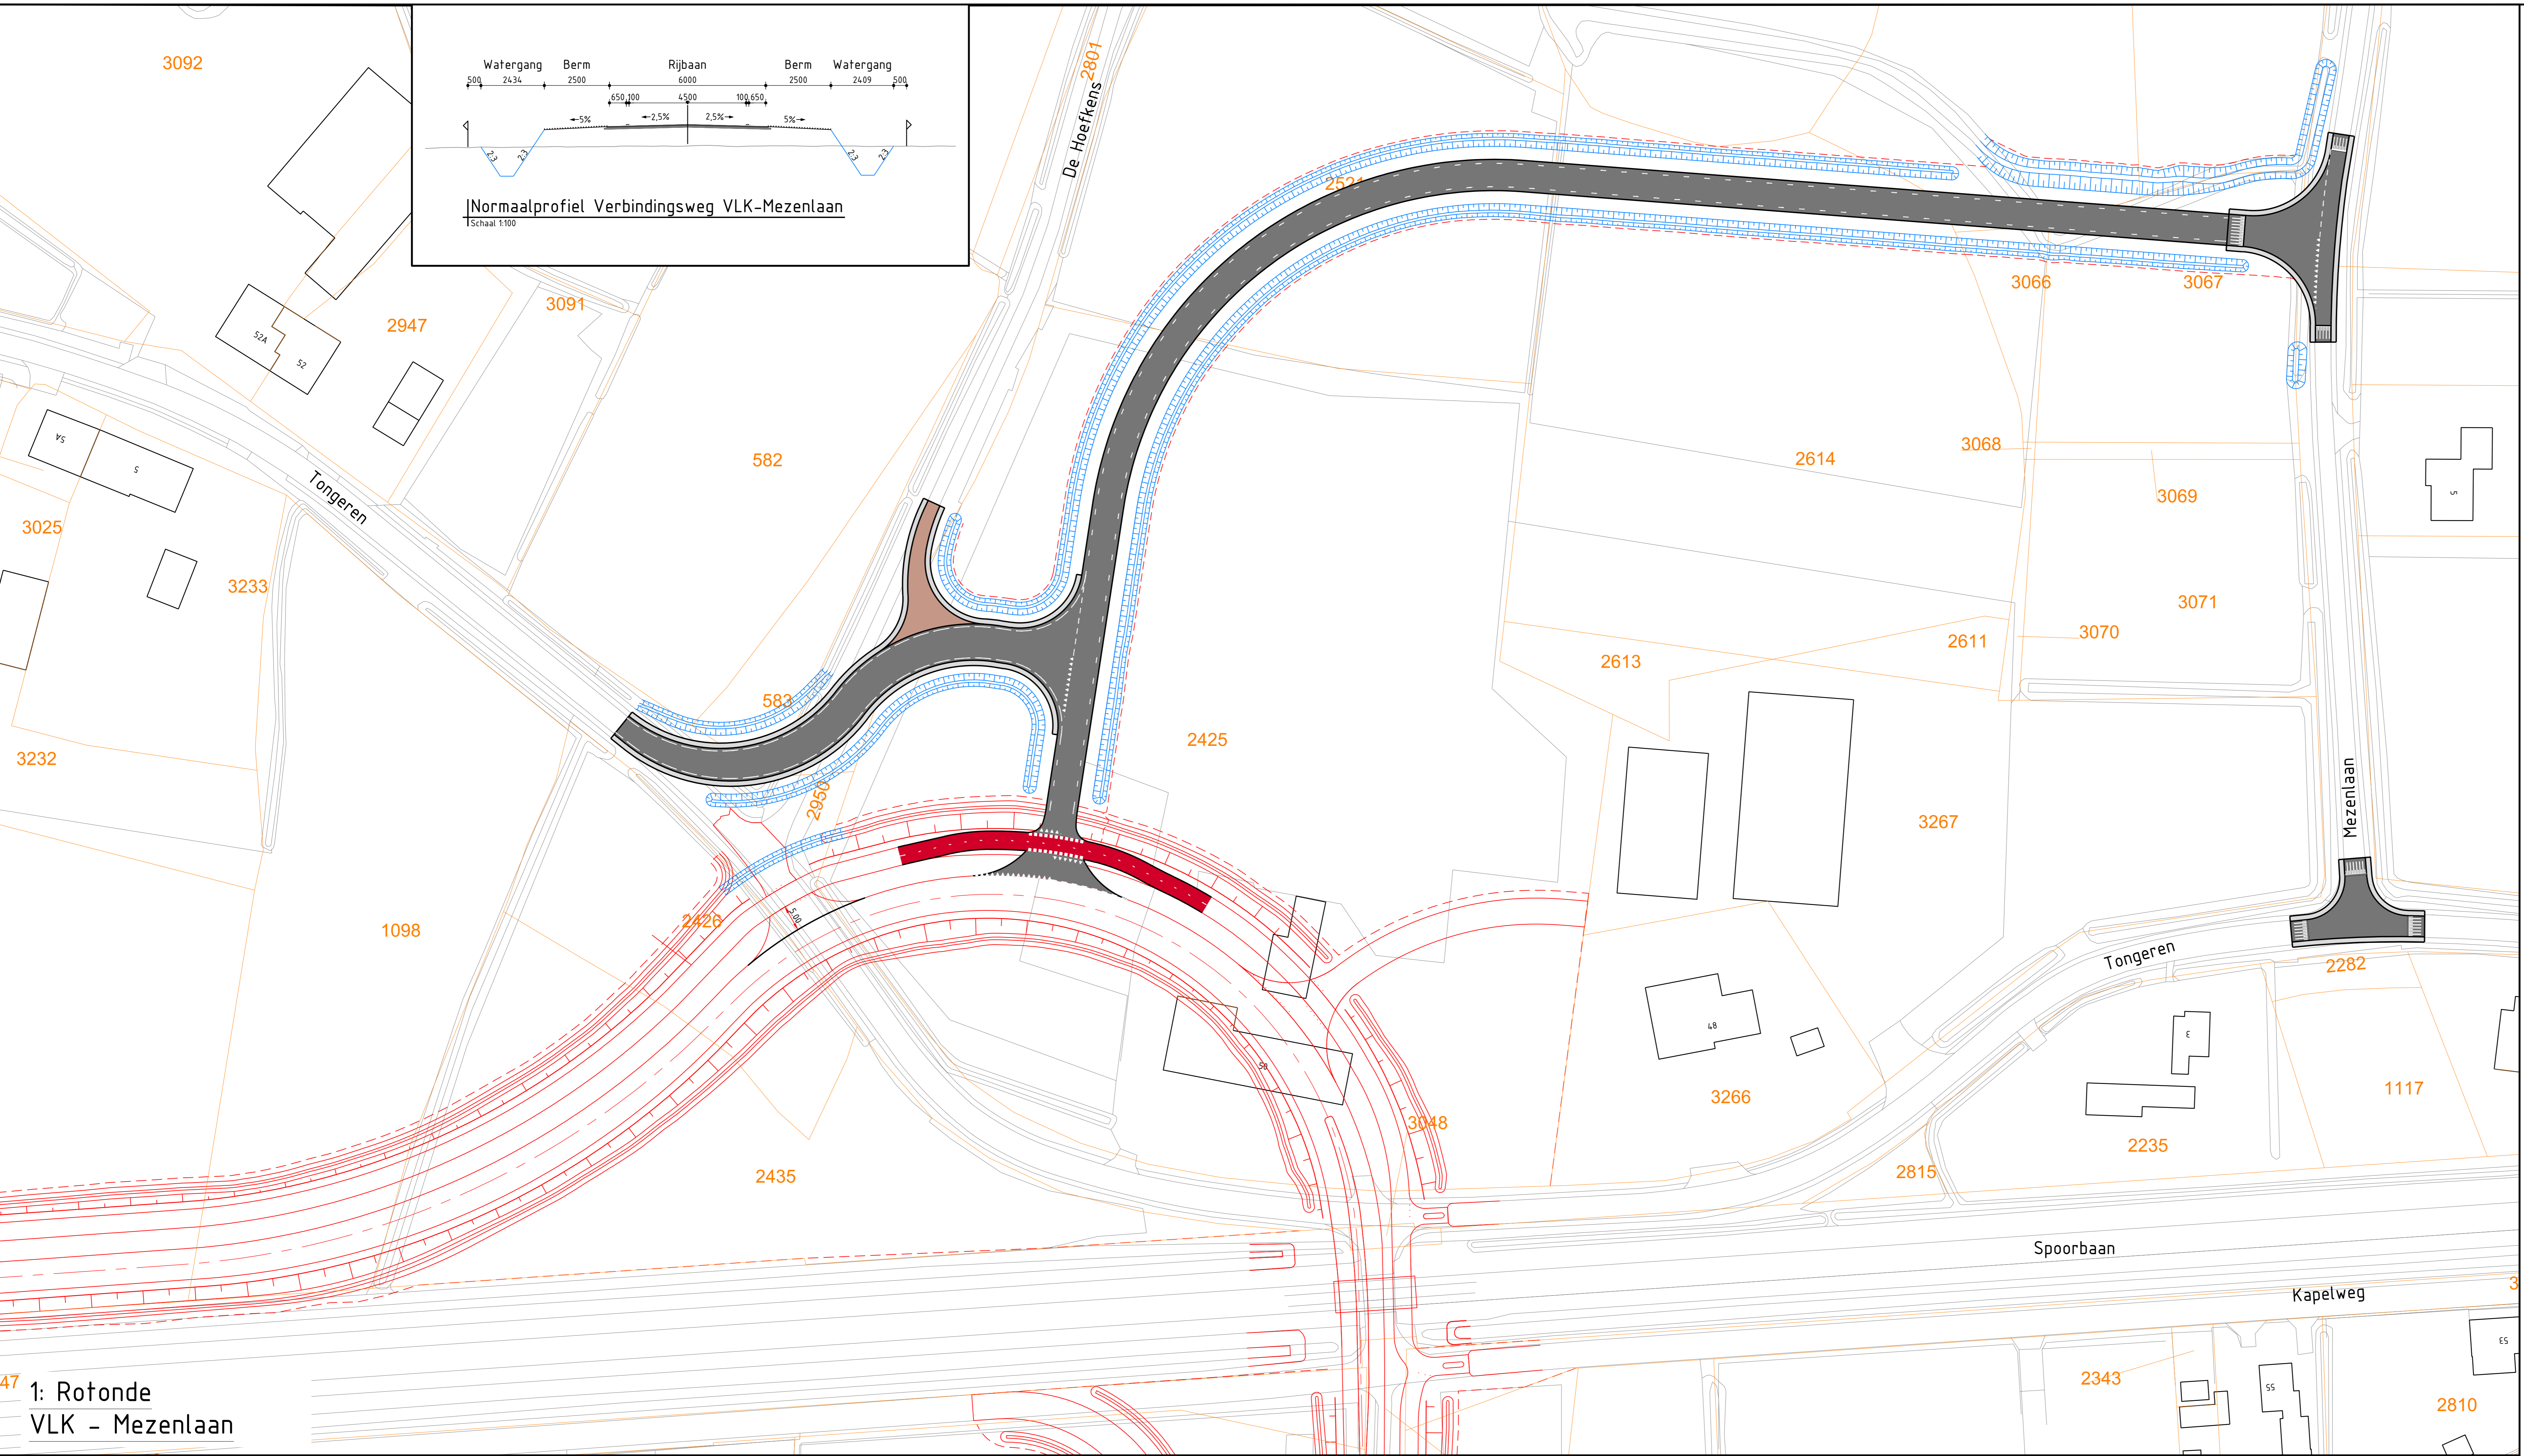


1: Ronde
VLK - Mezenlaan




2: Plateau
Mezenlaan - Renbaan

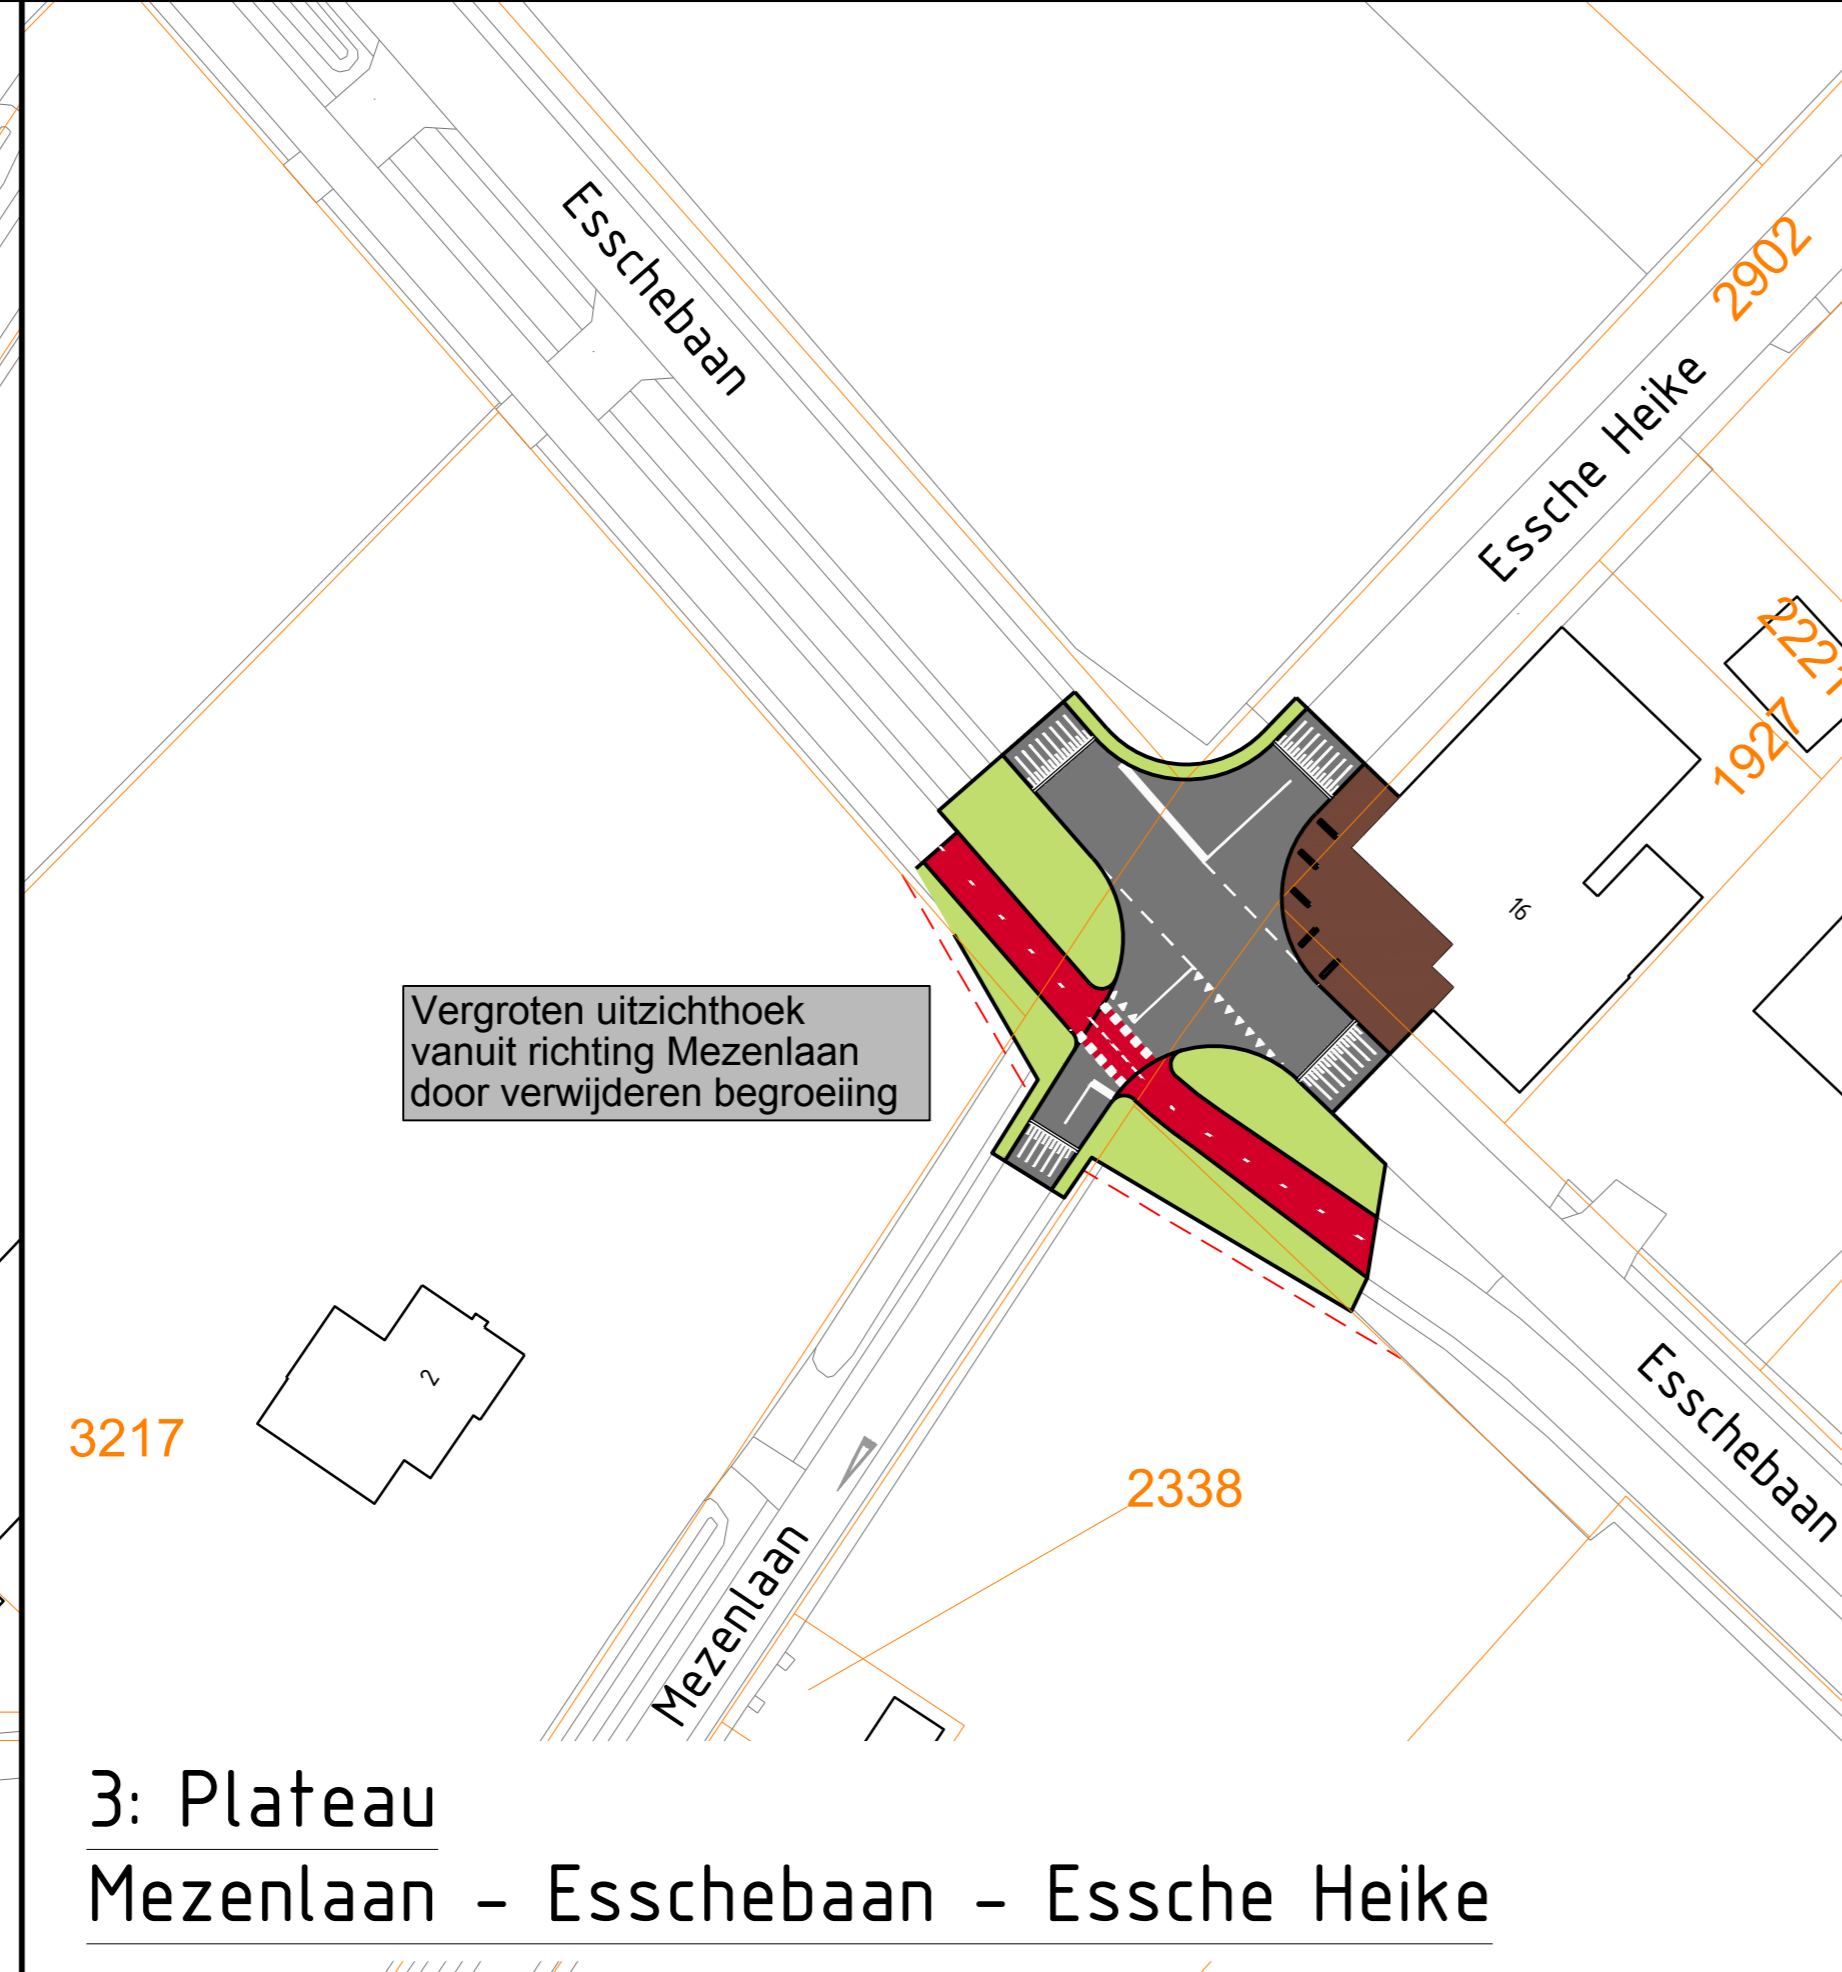


3: Plateau
Mezenlaan - Esschebaan - Essche Heike

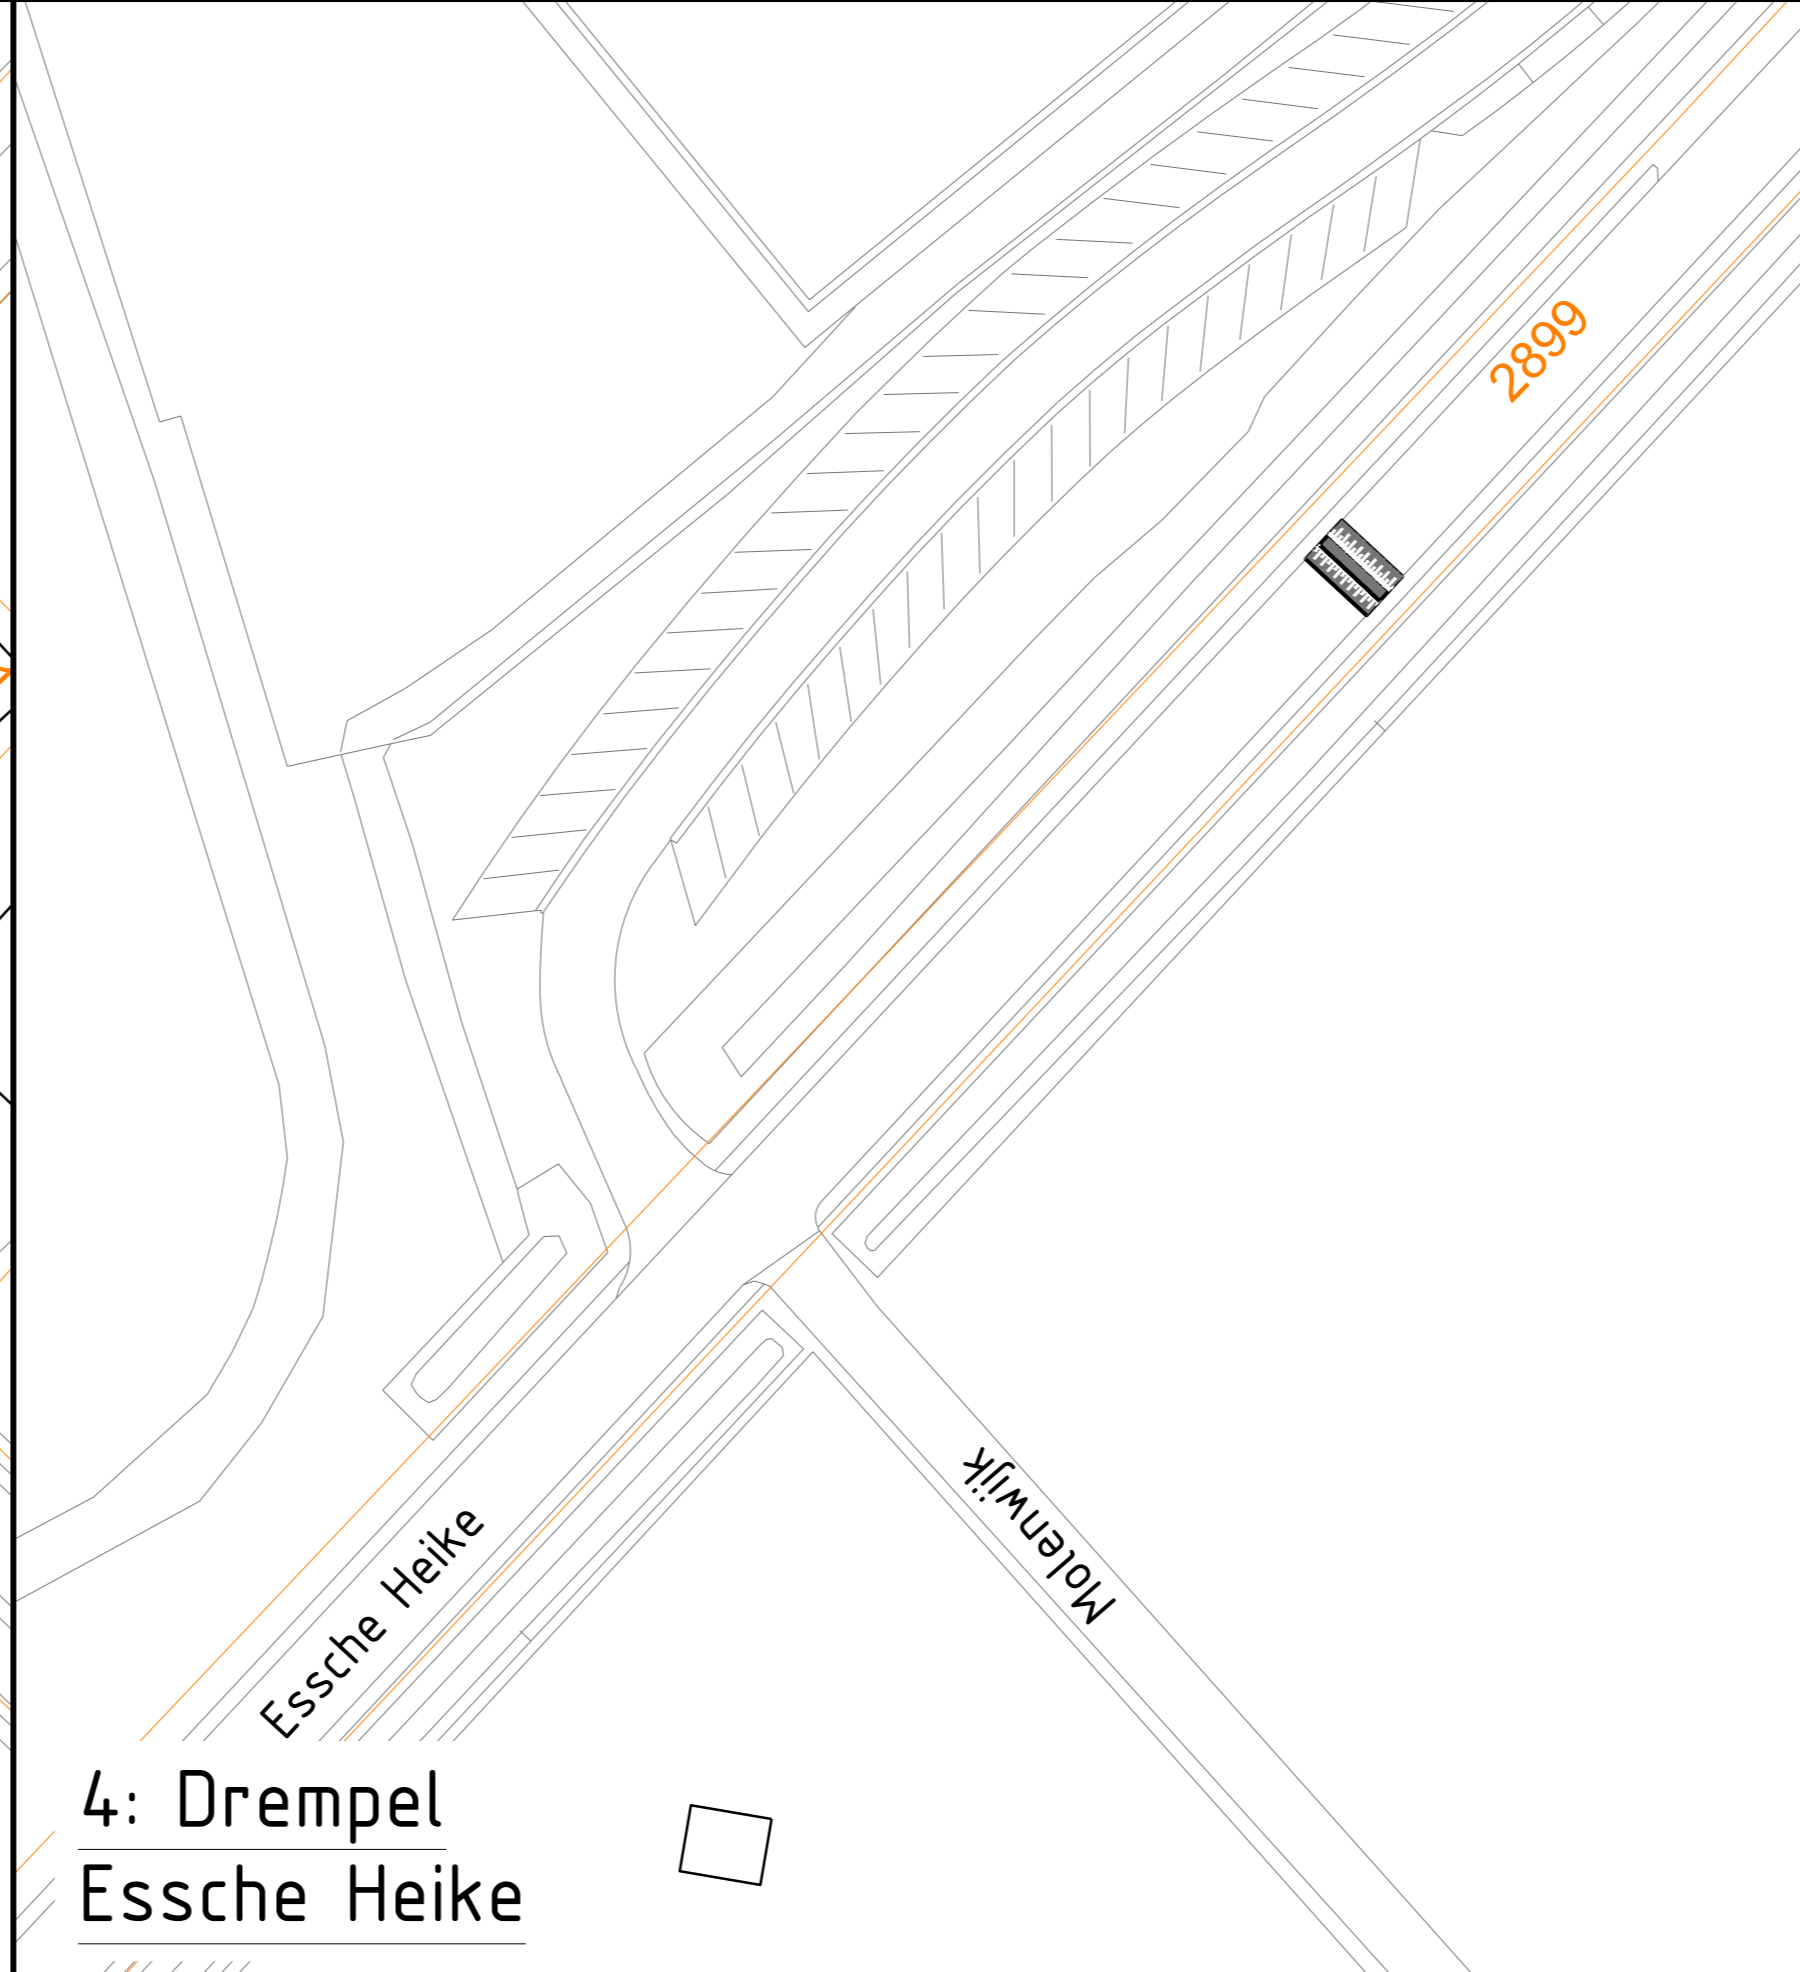

4: Drempel
Essche Heike

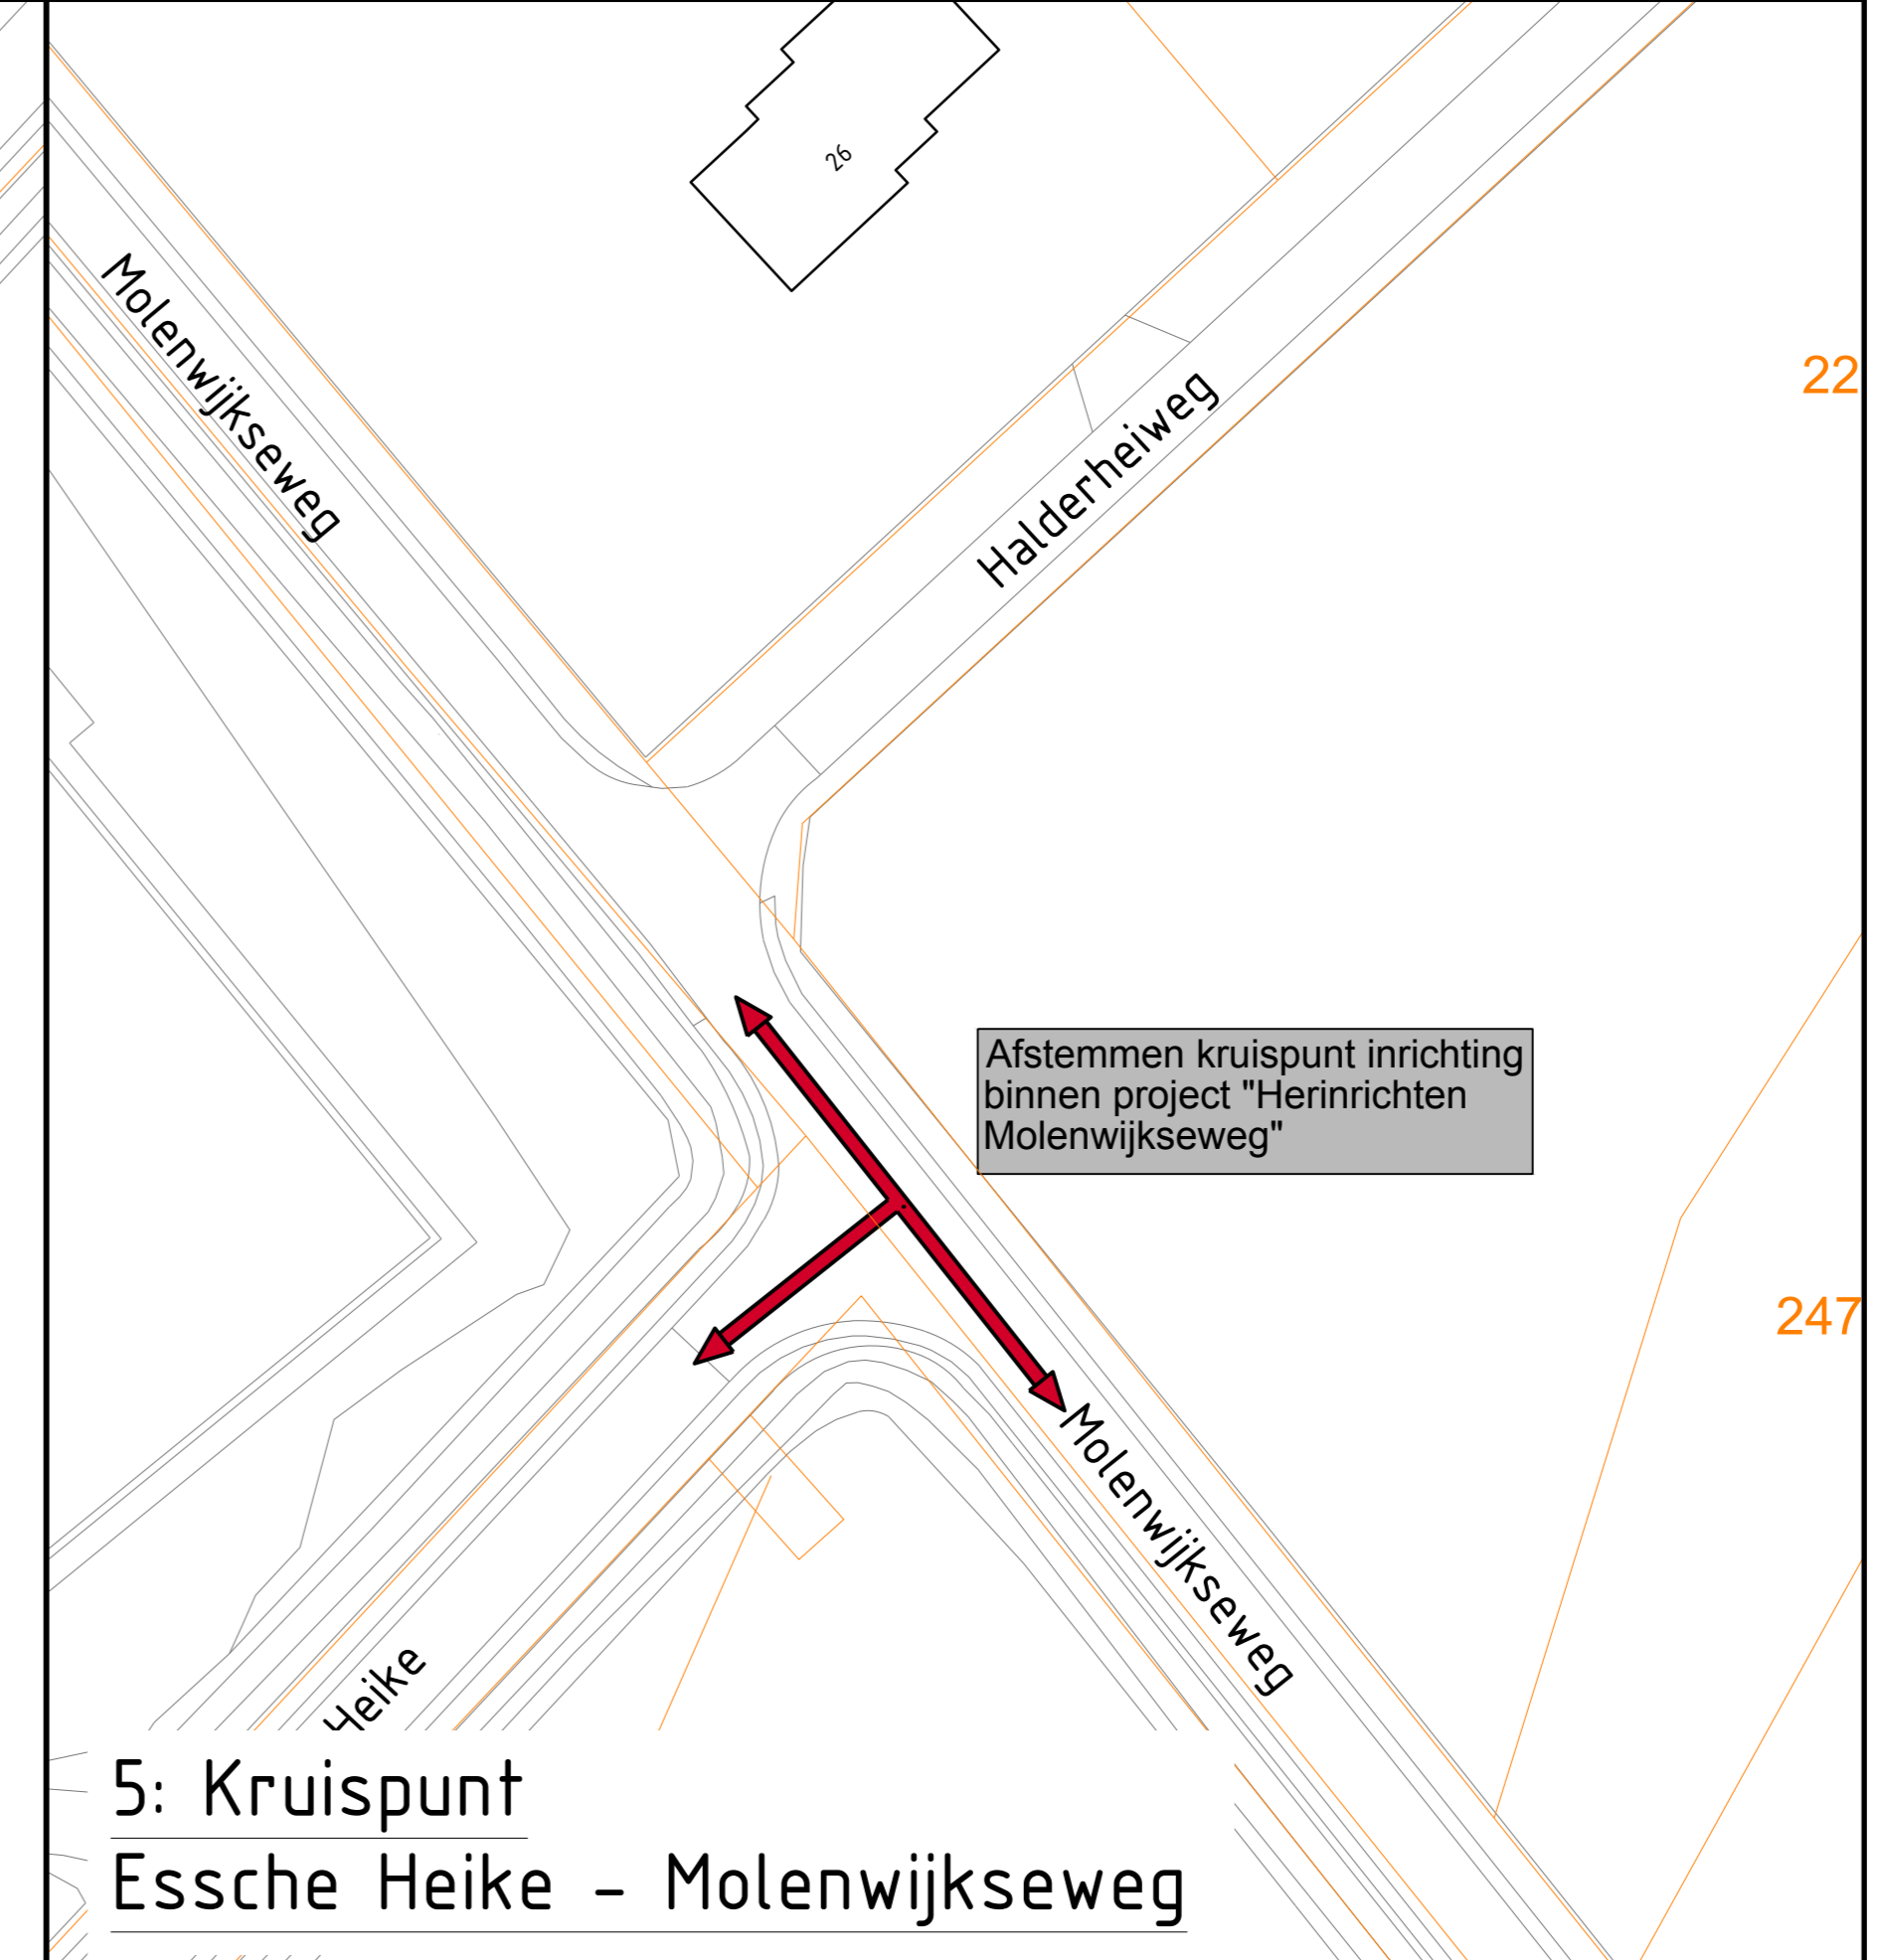

5: Kruispunt
Essche Heike - Molenwijkseweg

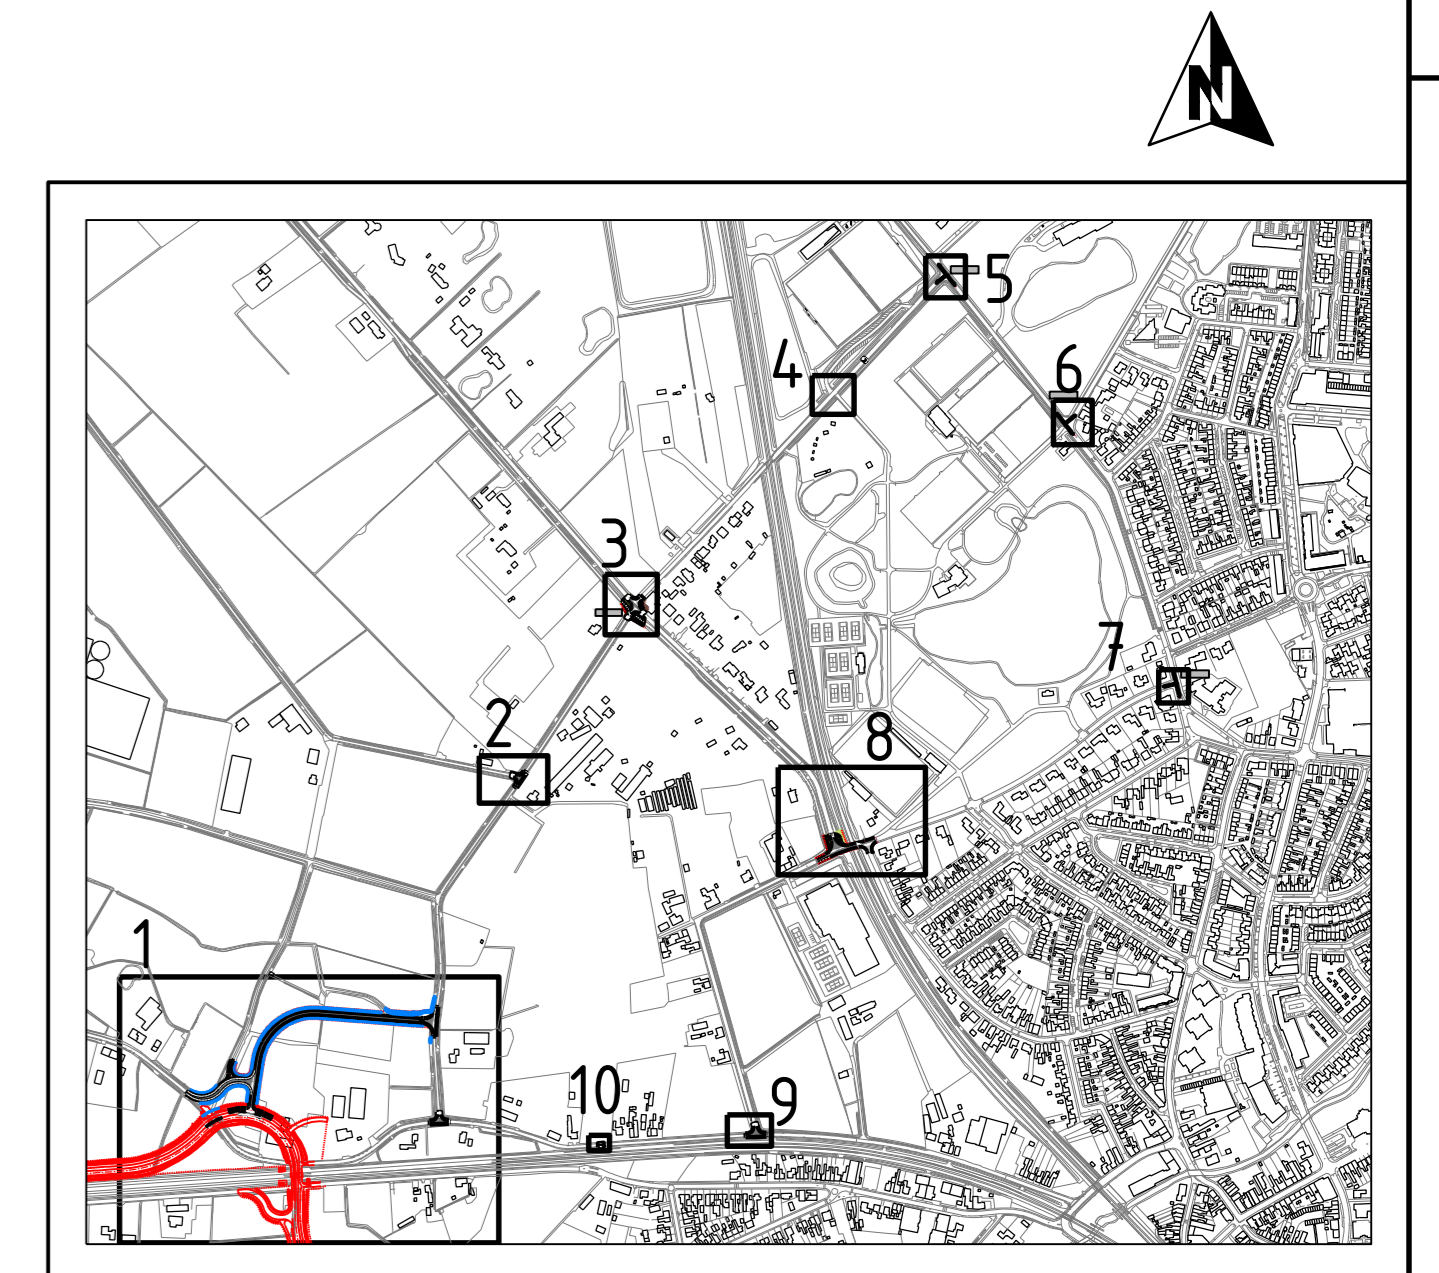

2	02-05-2018	Aanpassingen conform mail 01-05-2018	MVR	RKAS	GH
1	27-09-2017	Aanpassingen conform mail 19-09-2017	RKAS	SR	GH
0	13-06-2017		RKAS	GH	GH
Version	Datum	Omschrijving	Opsteller	Par	Verificatie Par

Verkeersmaatregelen Tongeren

Onderdeel
Tongeren Blad 1 van 2

Opdrachtgever
Gemeente Bostel

Fase
Voortontwerp

Projectnummer
BXT002-0002

Tekeningnummer
2017-0808


Schaal
1: 500


Behorende bij doc. nr.

088 - 3366333
info@kragten.nl
www.kragten.nl


kragten

Verklaring


-  Rijbaan asfaltverharding
-  Rijbaan betonstraatstenen
-  Fietspad asfaltverharding
-  Halfverharding
-  Herstraten verharding inclusief stootbanden
-  Grasbetontegels
-  Plafau/drempel asfaltverharding
-  Bem
-  Watergang
-  Aankoopgrens

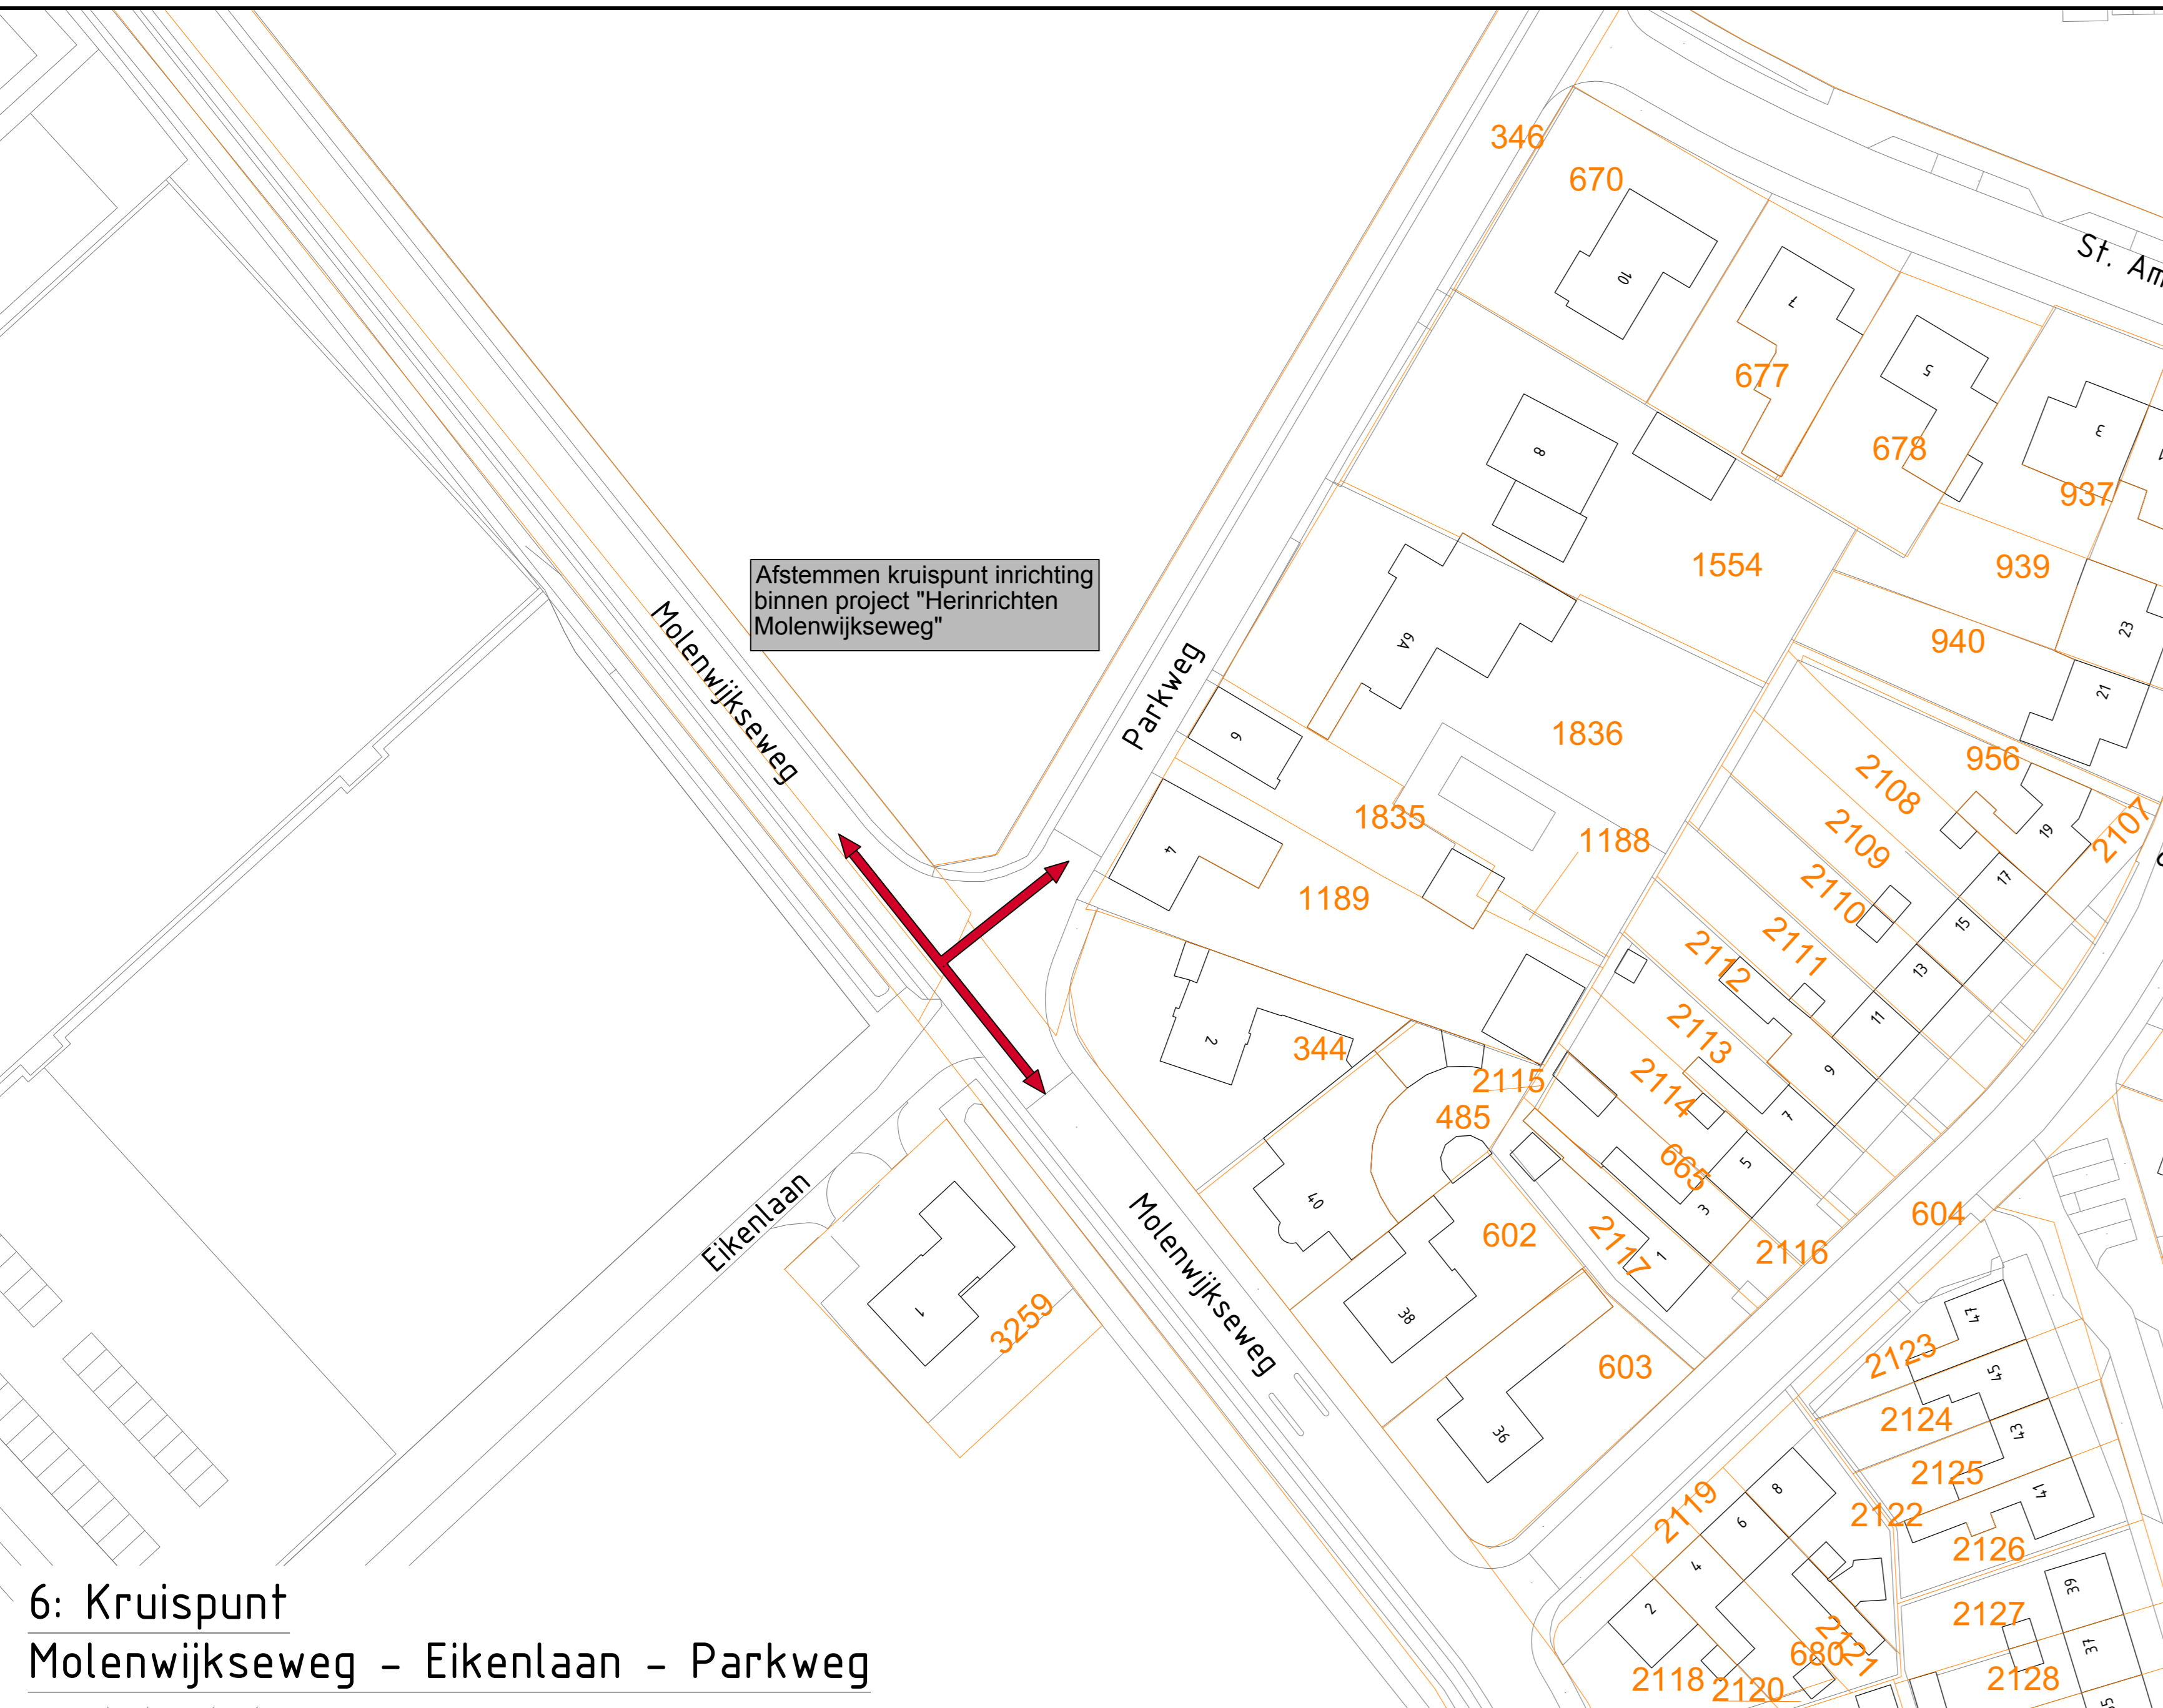


6: Kruispunt
Molenwijkseweg - Eikenlaan - Parkweg

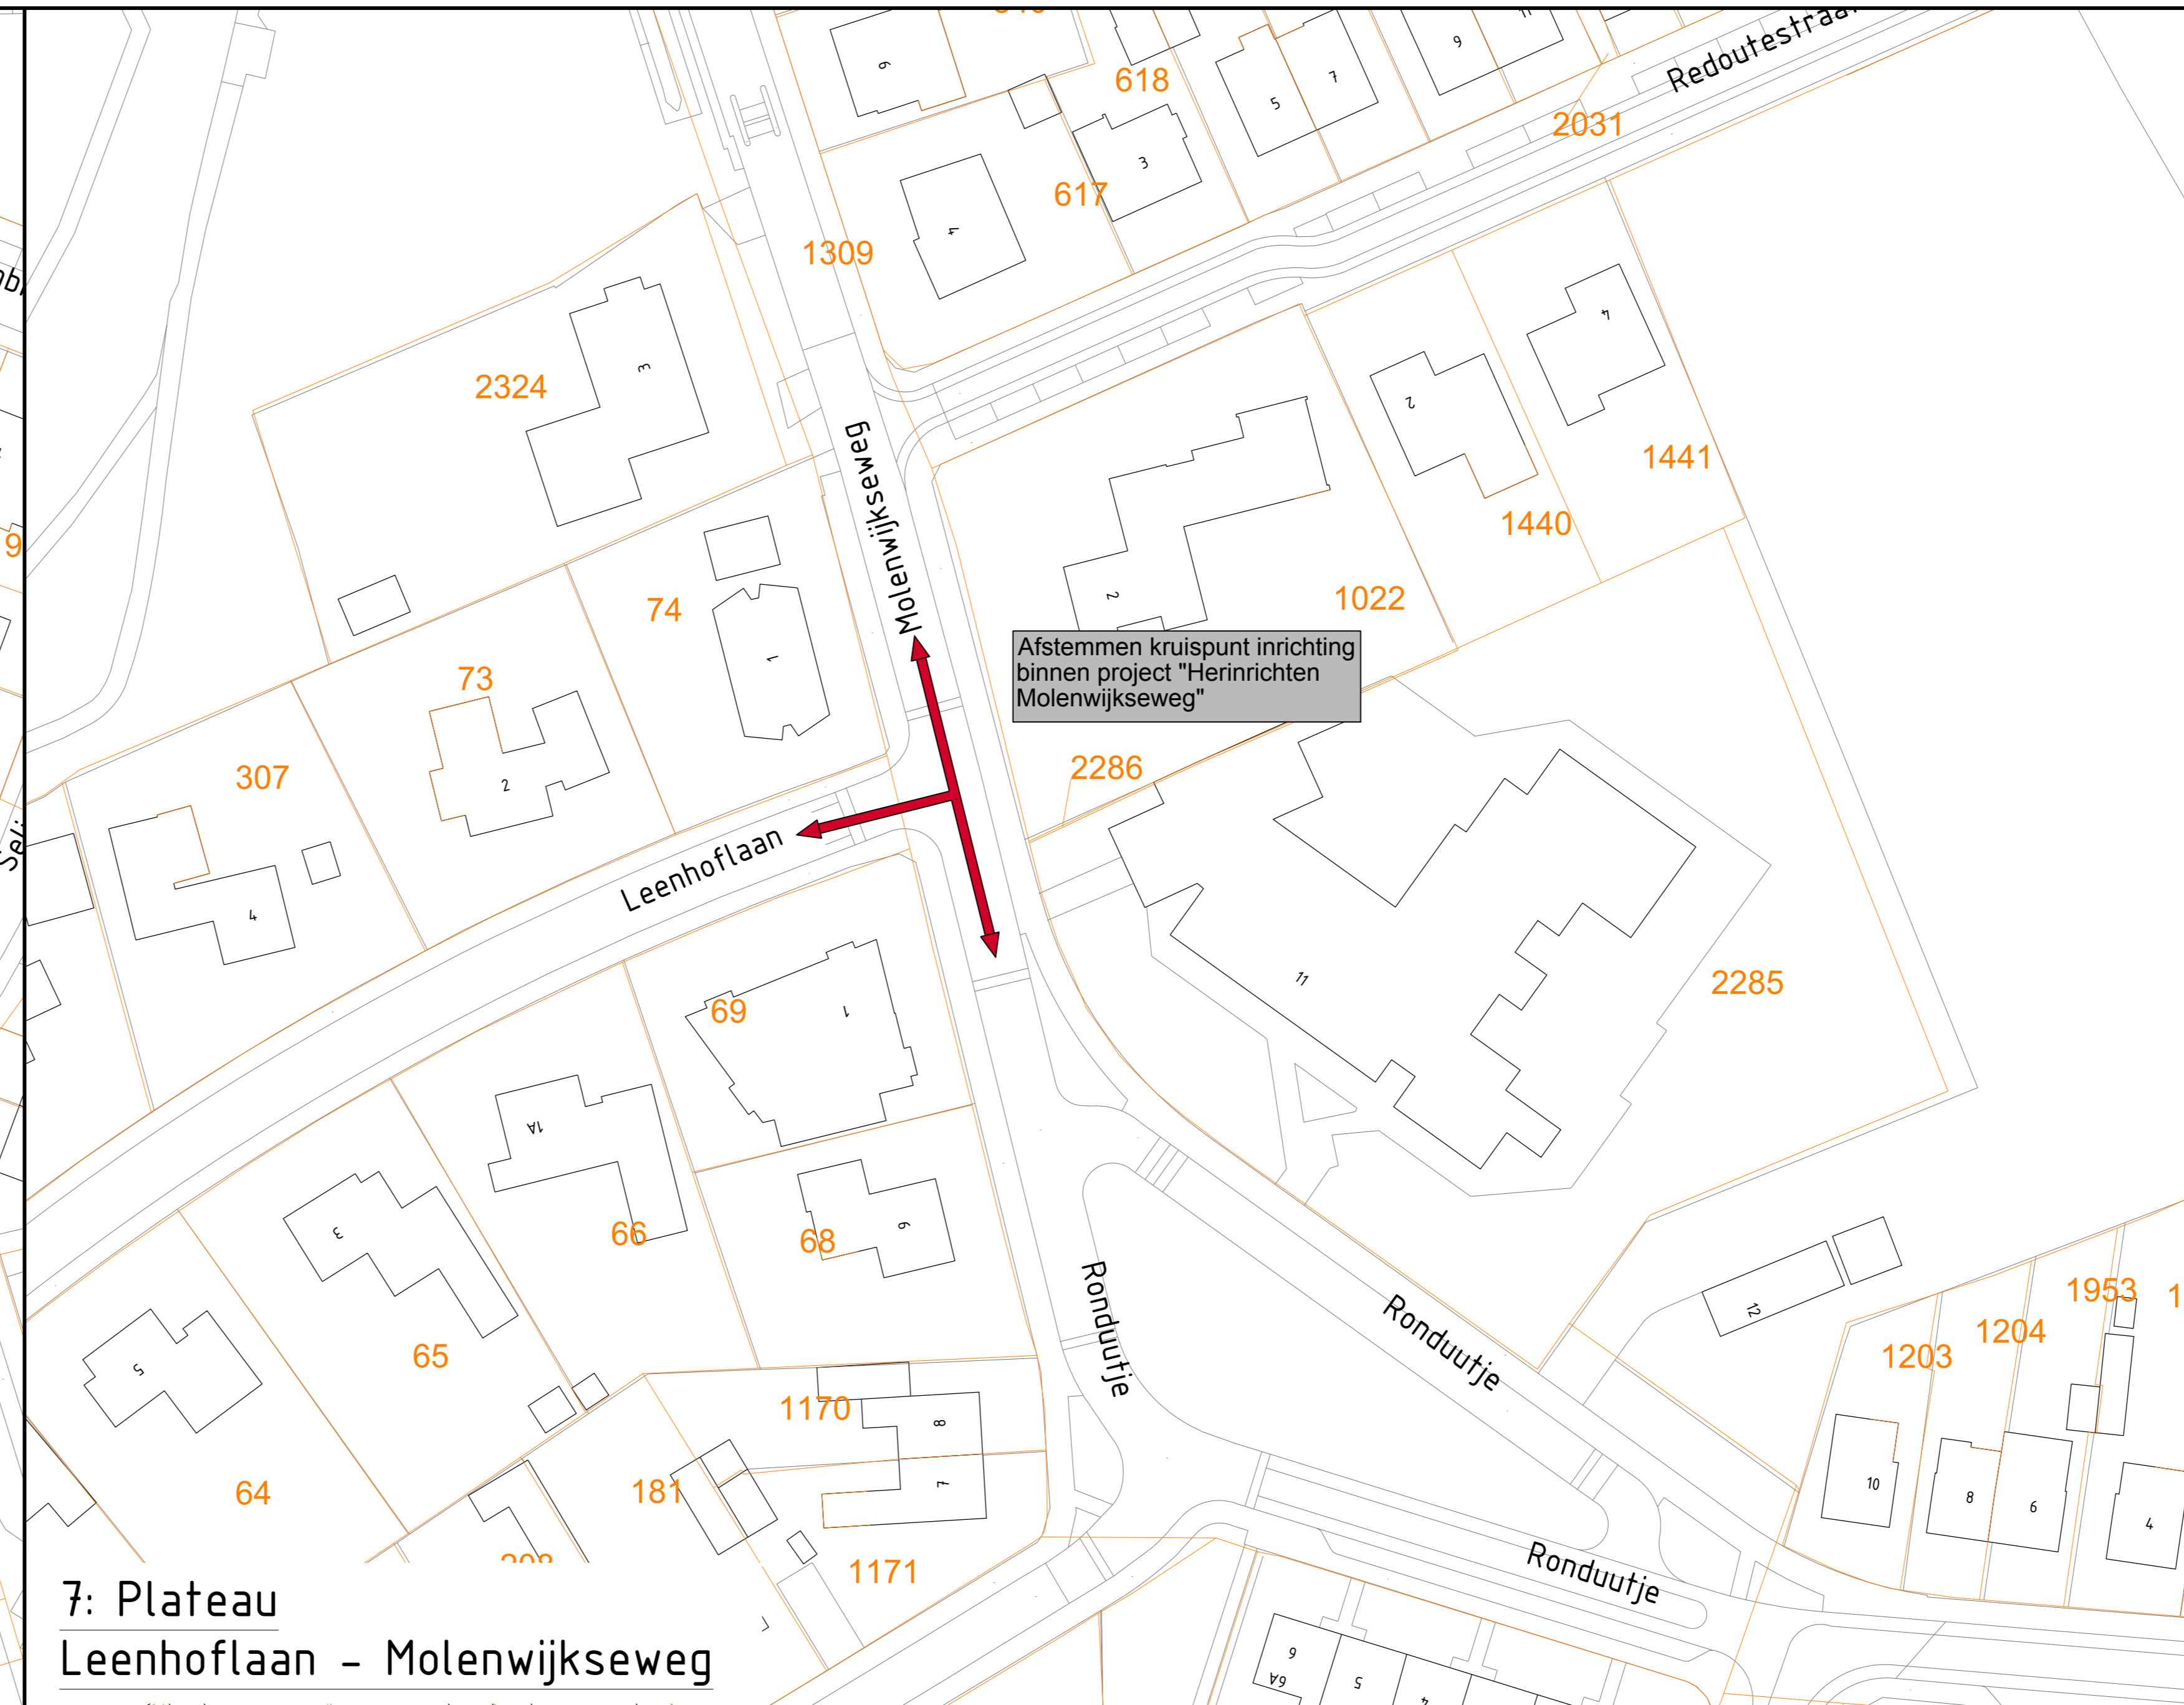


7: Plateau
Leenhoflaan - Molenwijkseweg

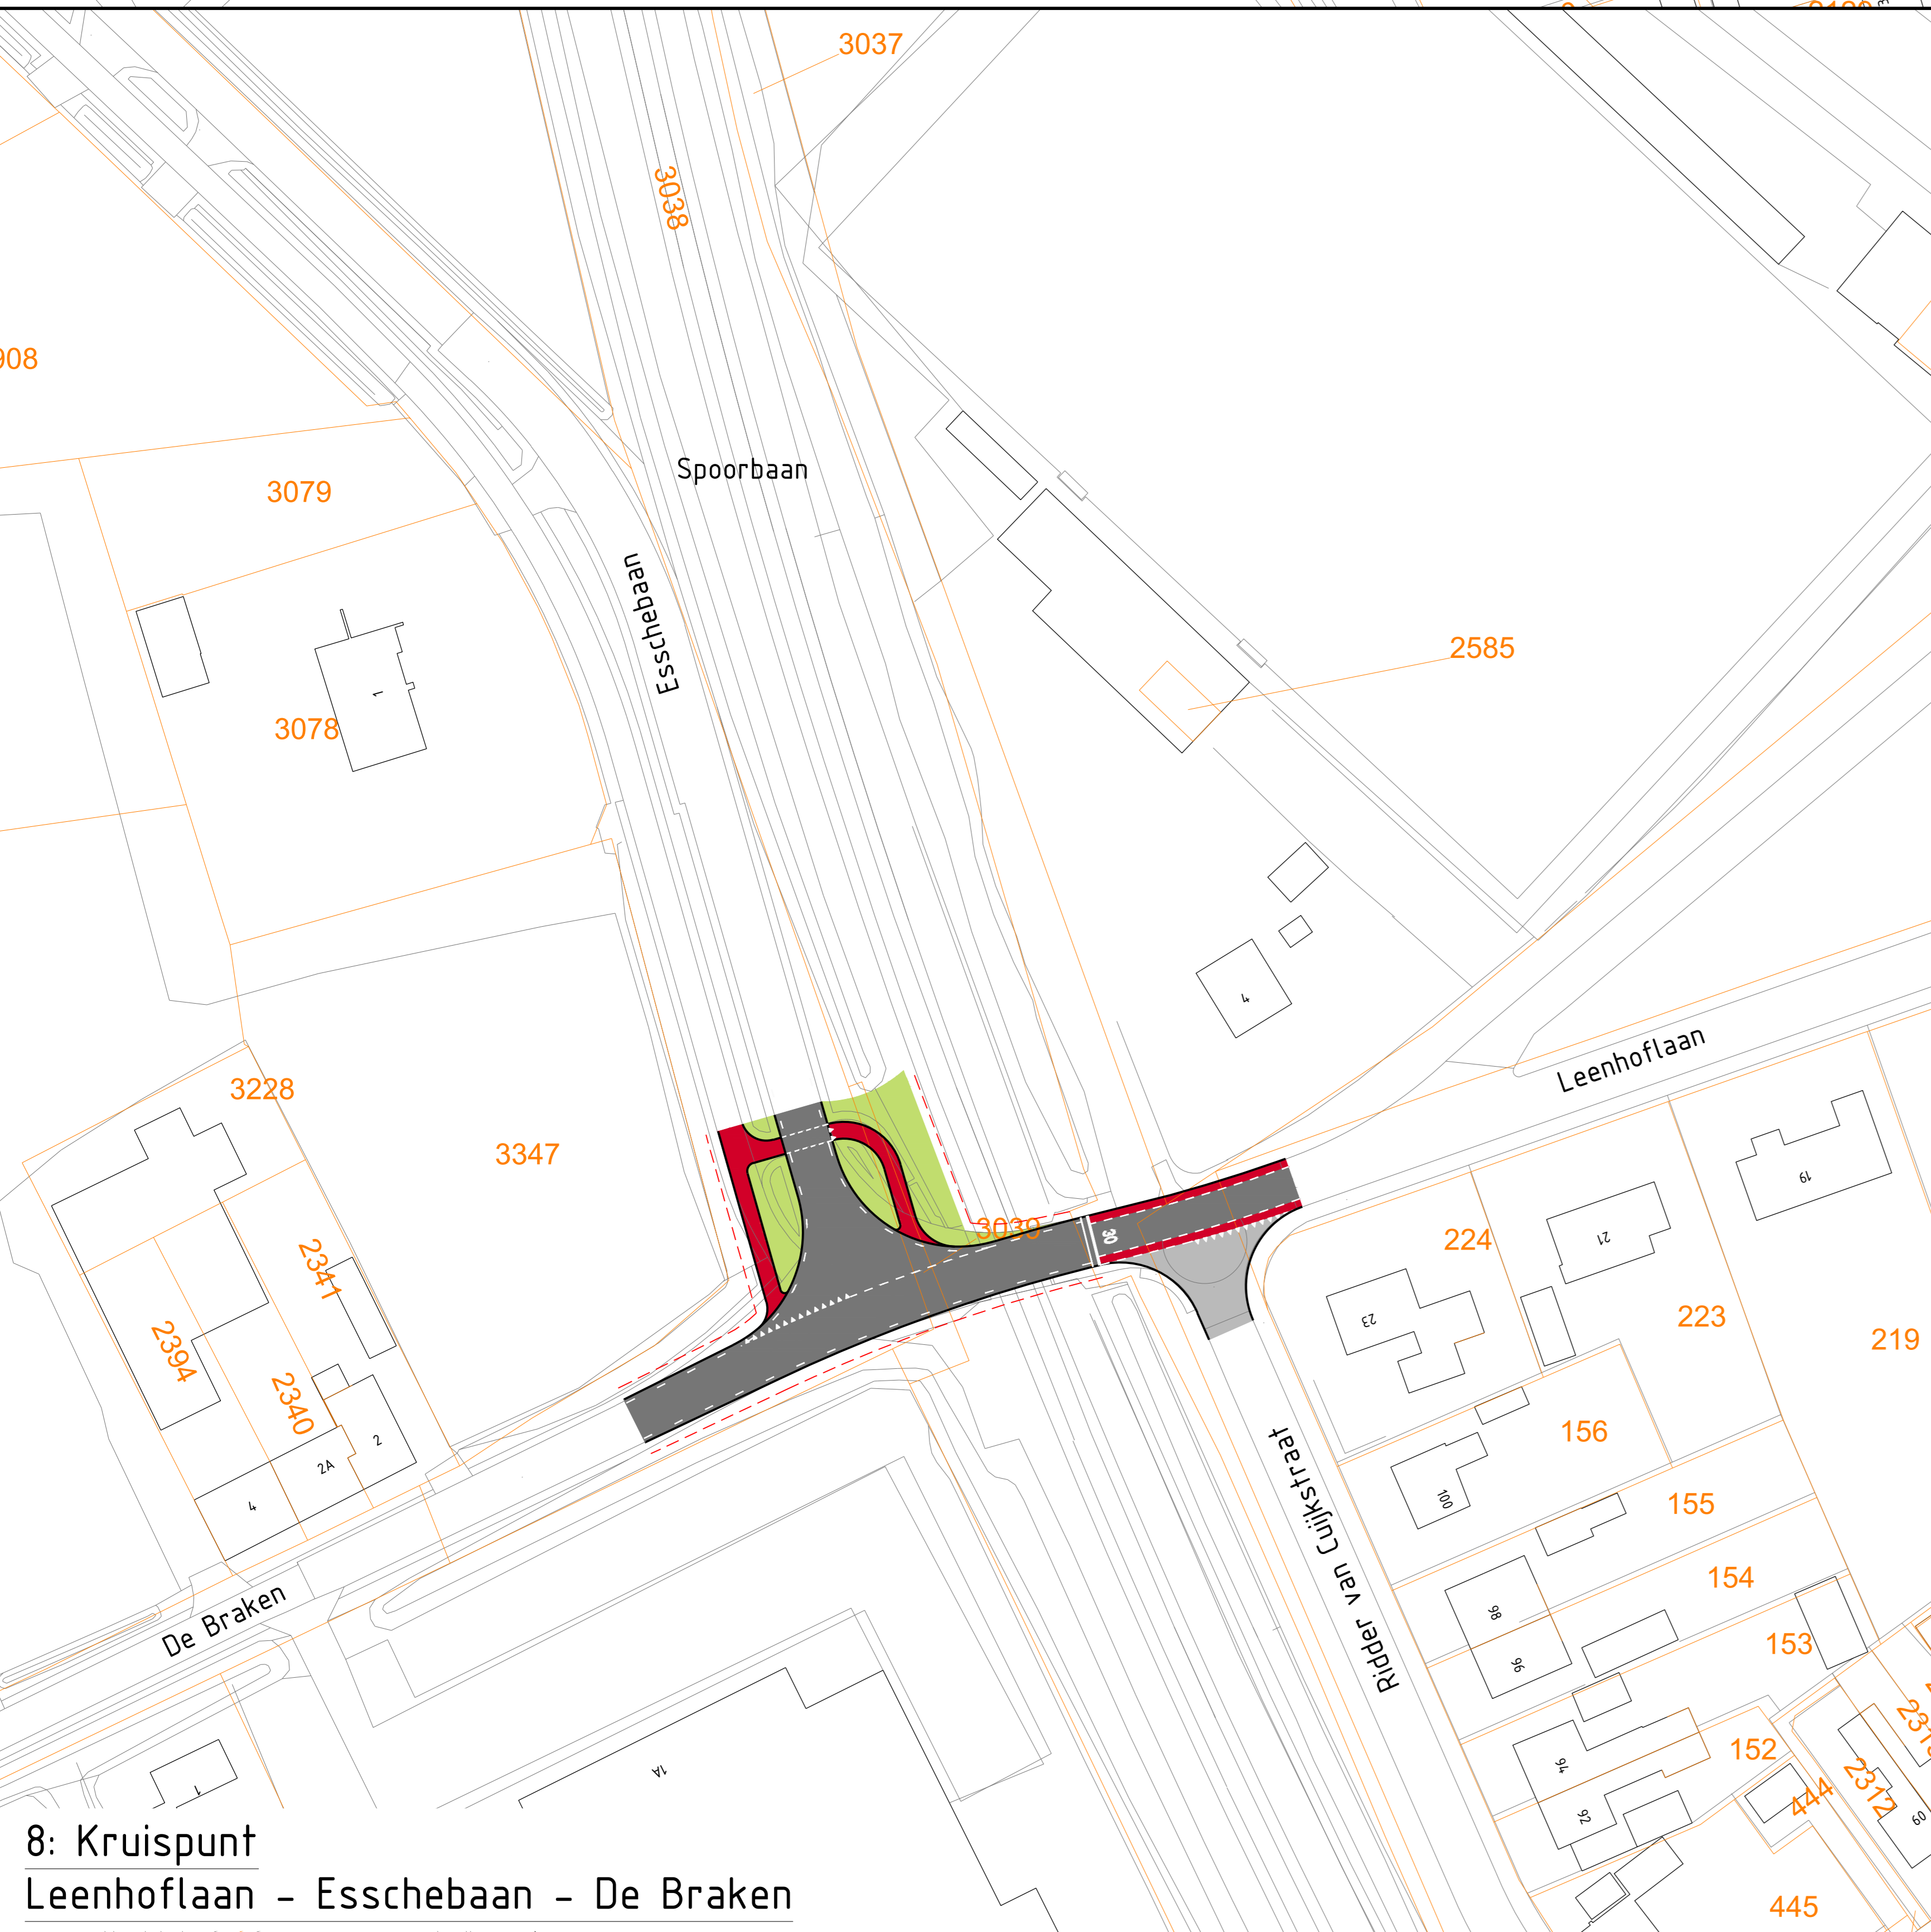


8: Kruispunt
Leenhoflaan - Esschebaan - De Braken

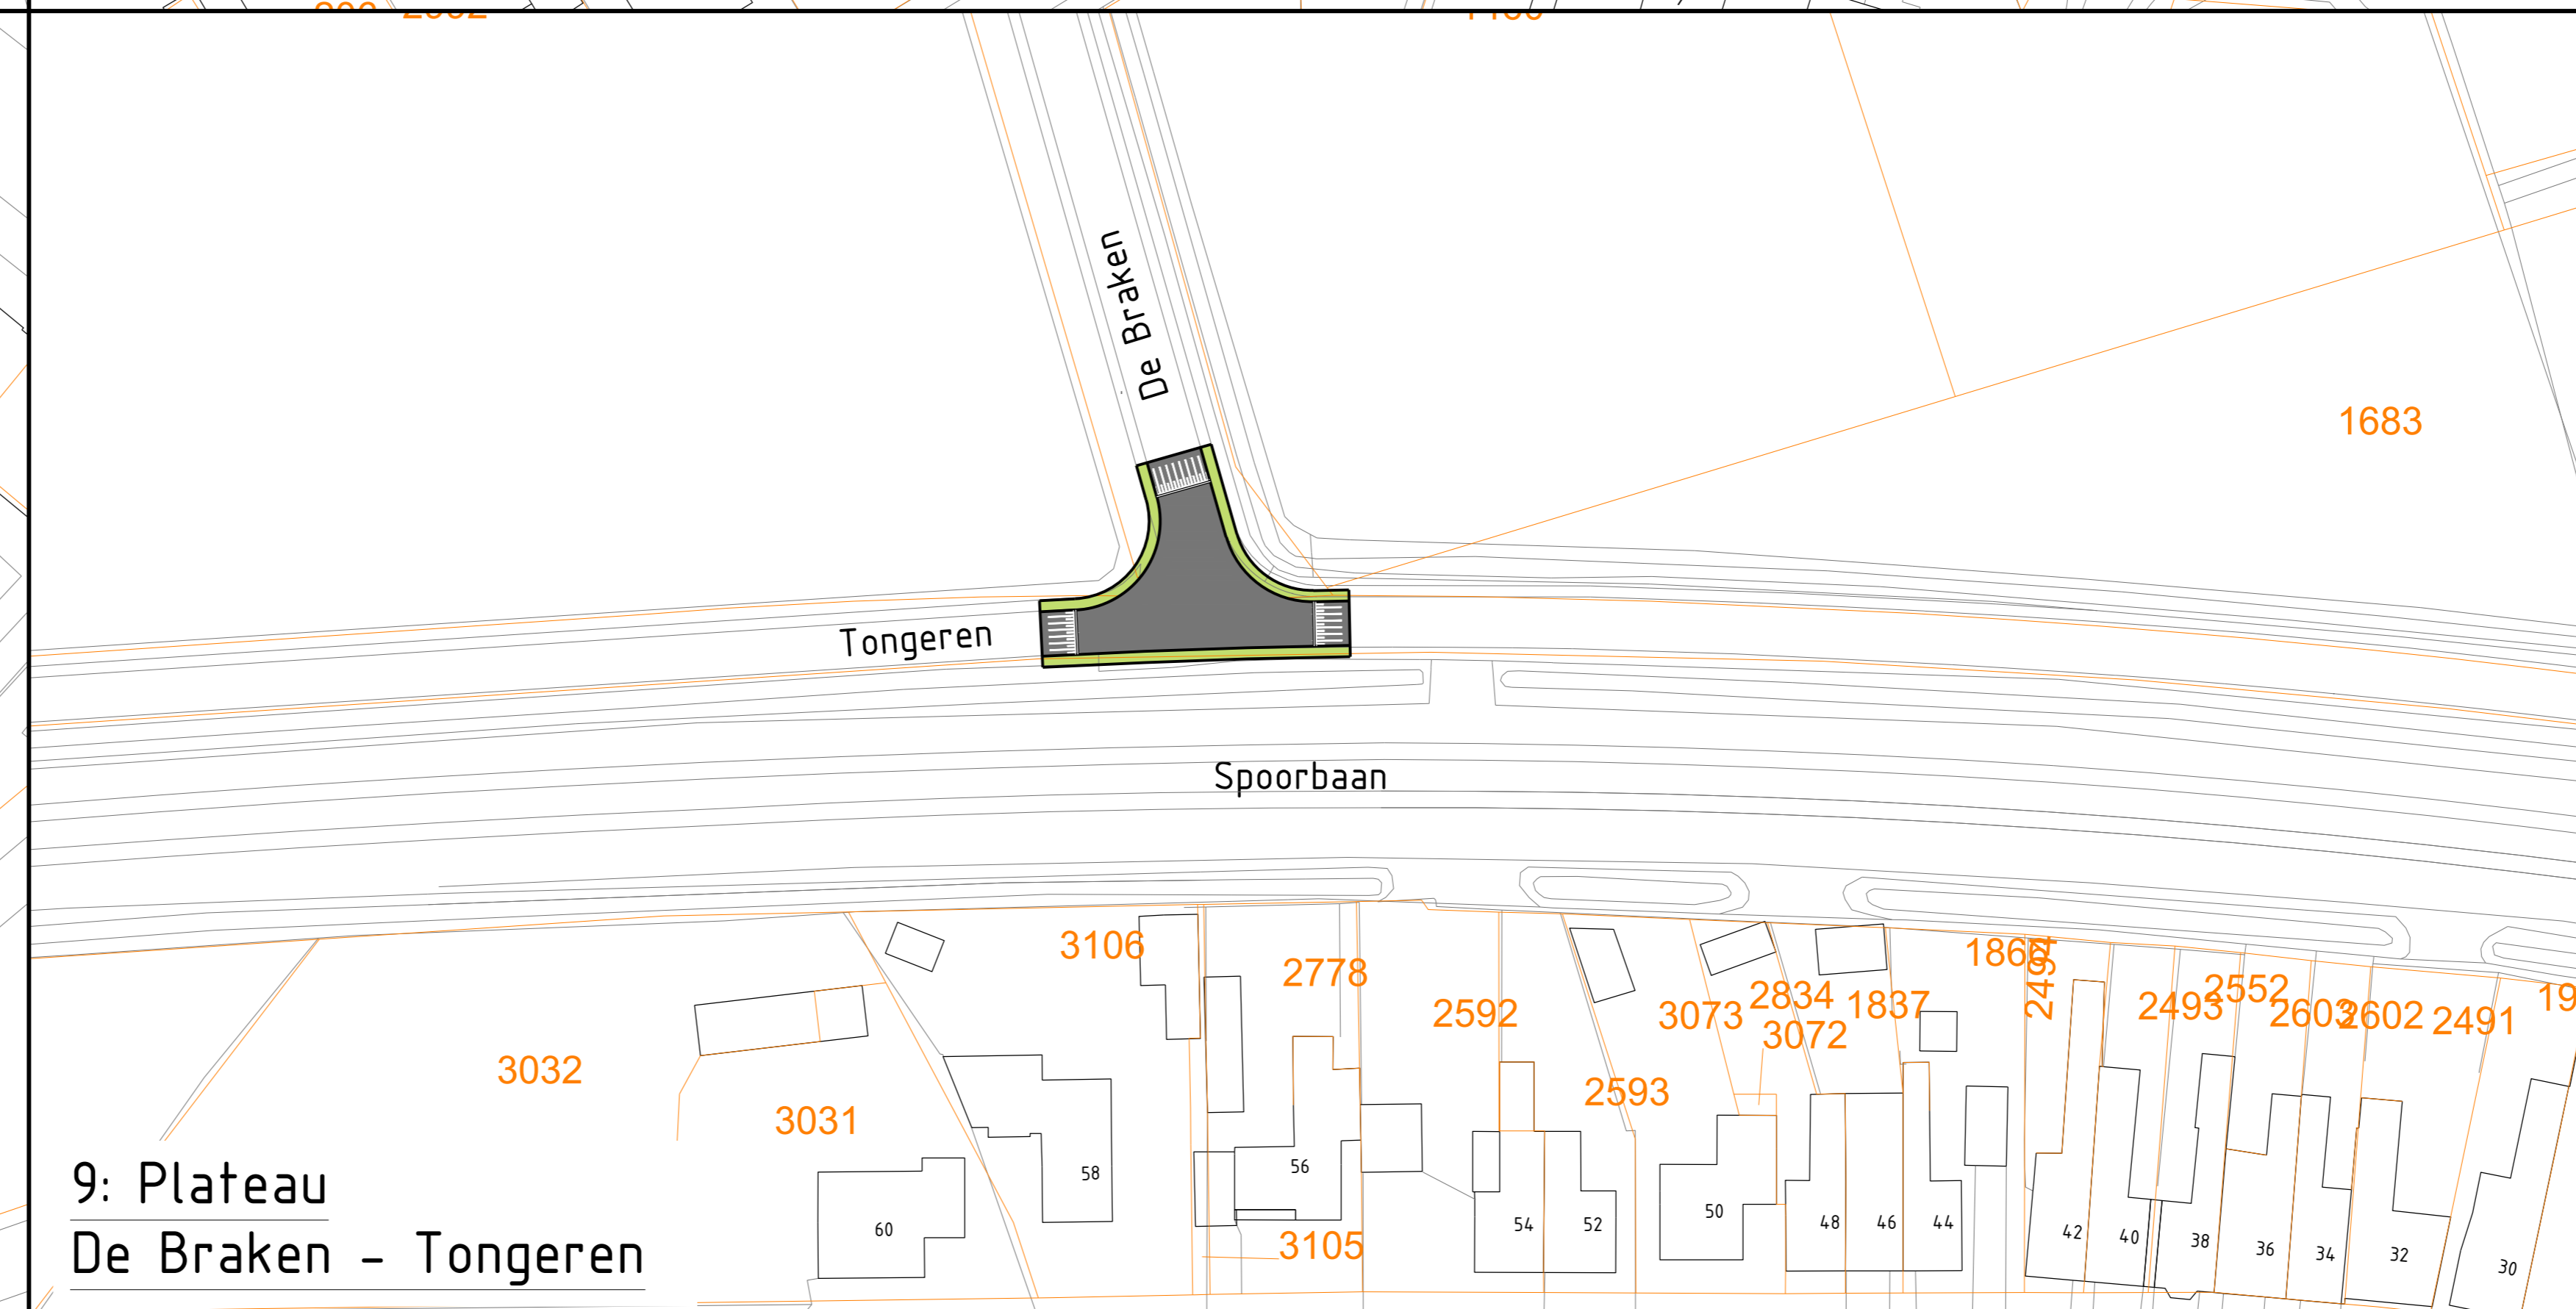

9: Plateau
De Braken - Tongeren

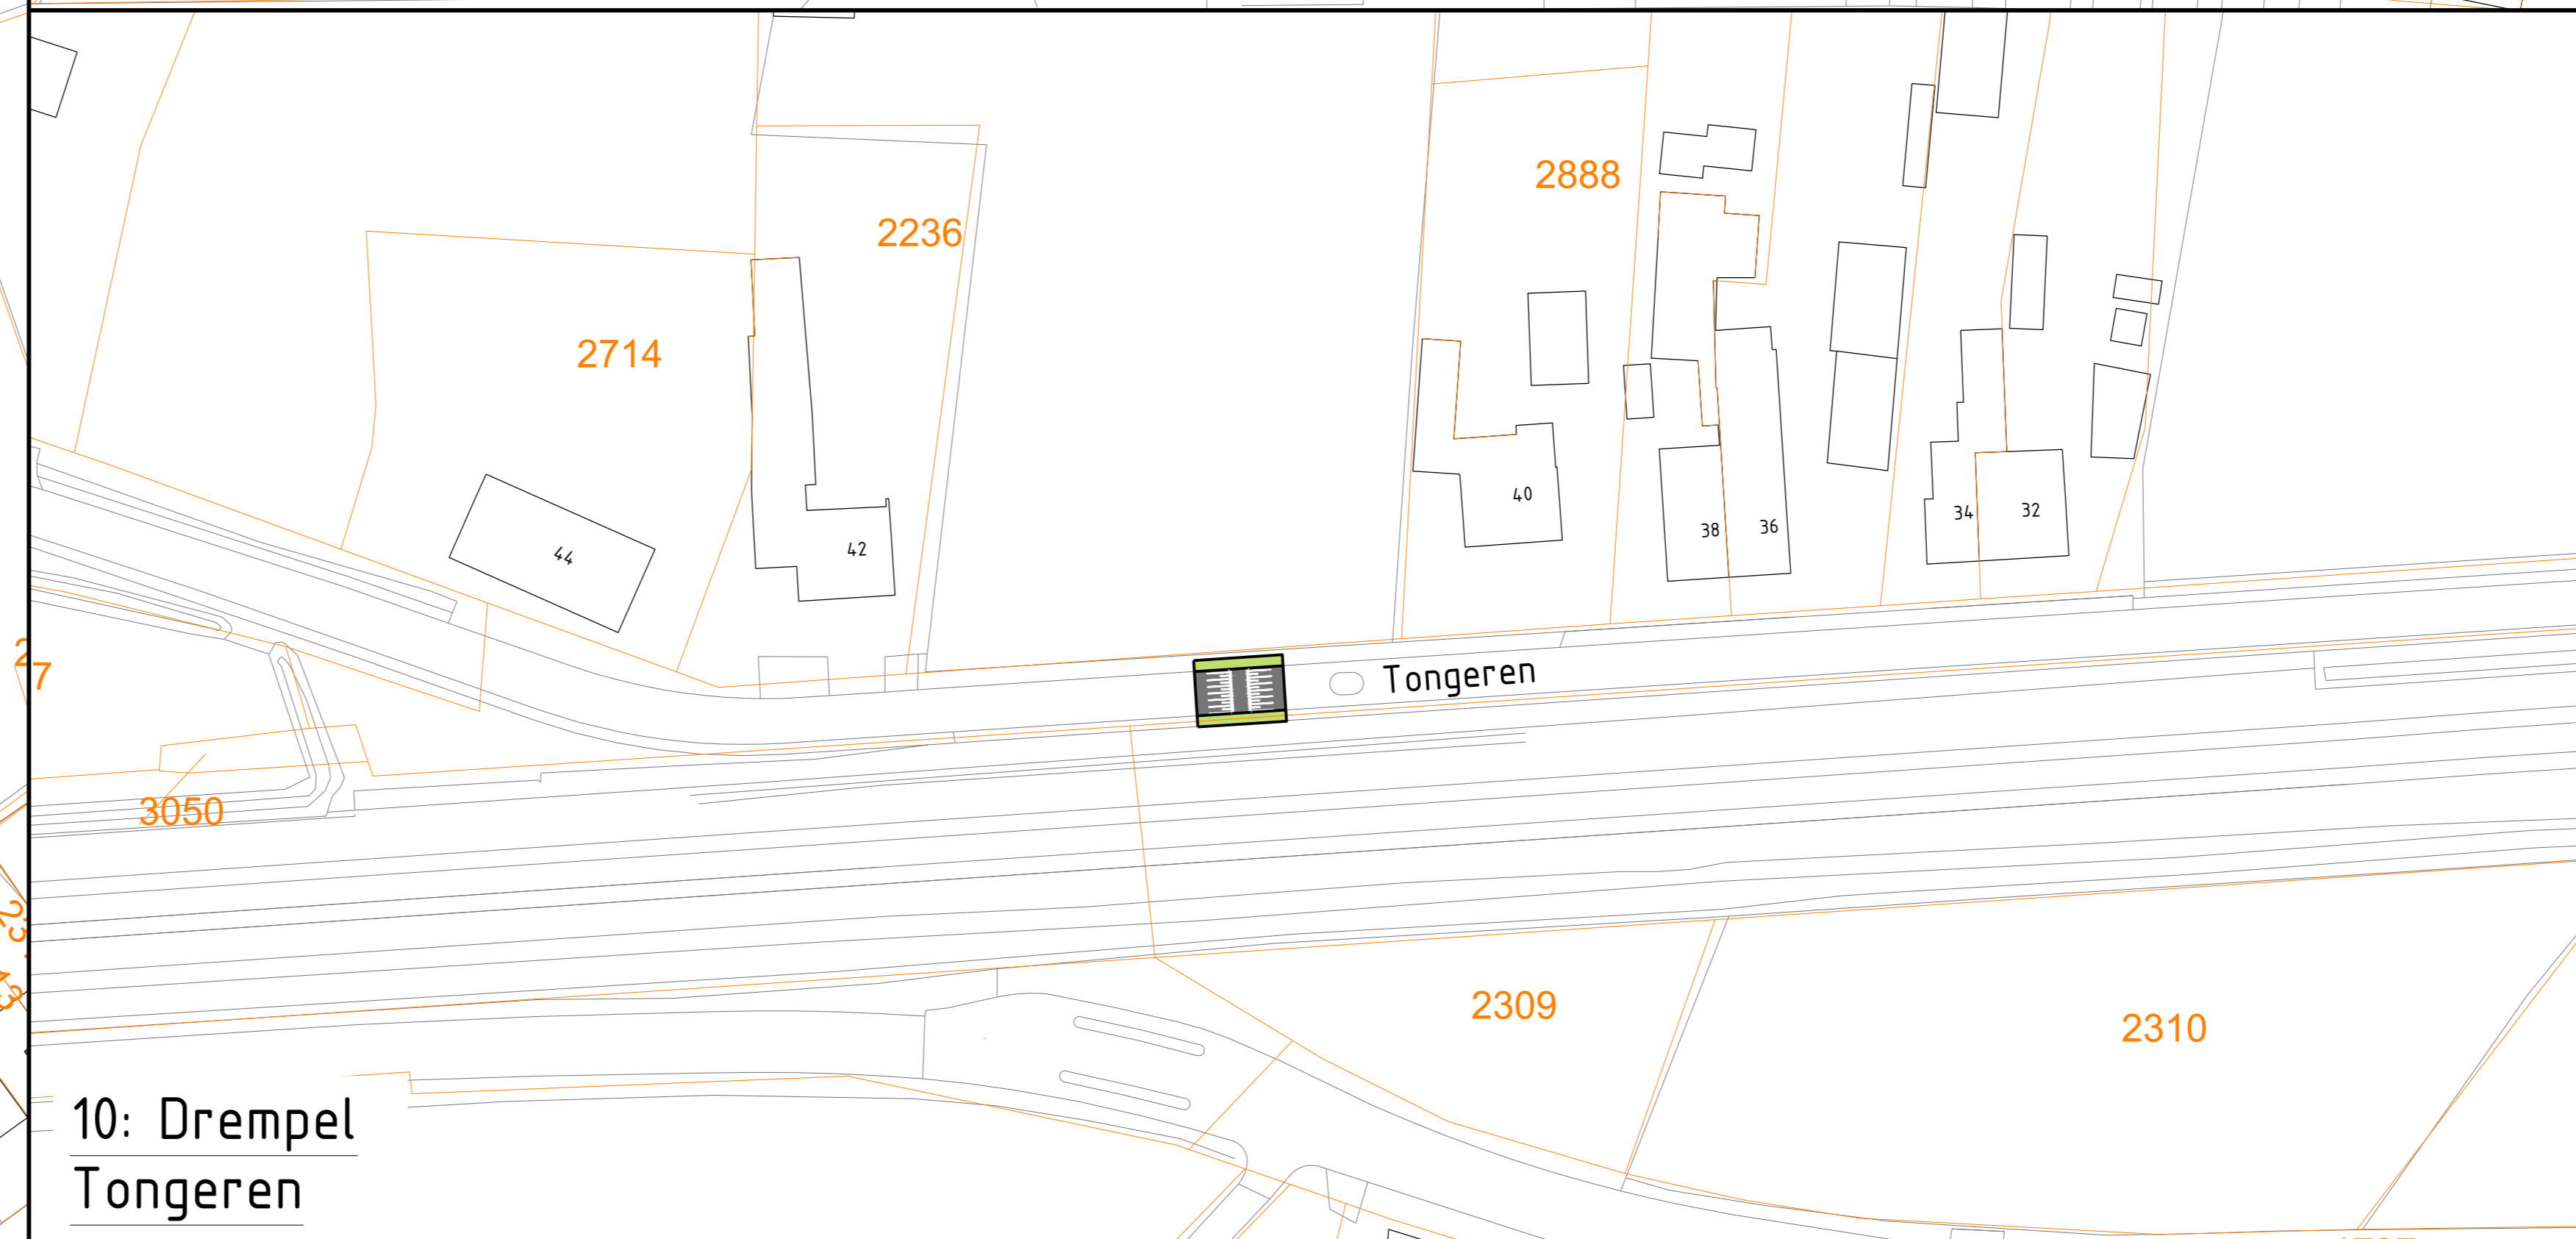

10: Drempel
Tongeren

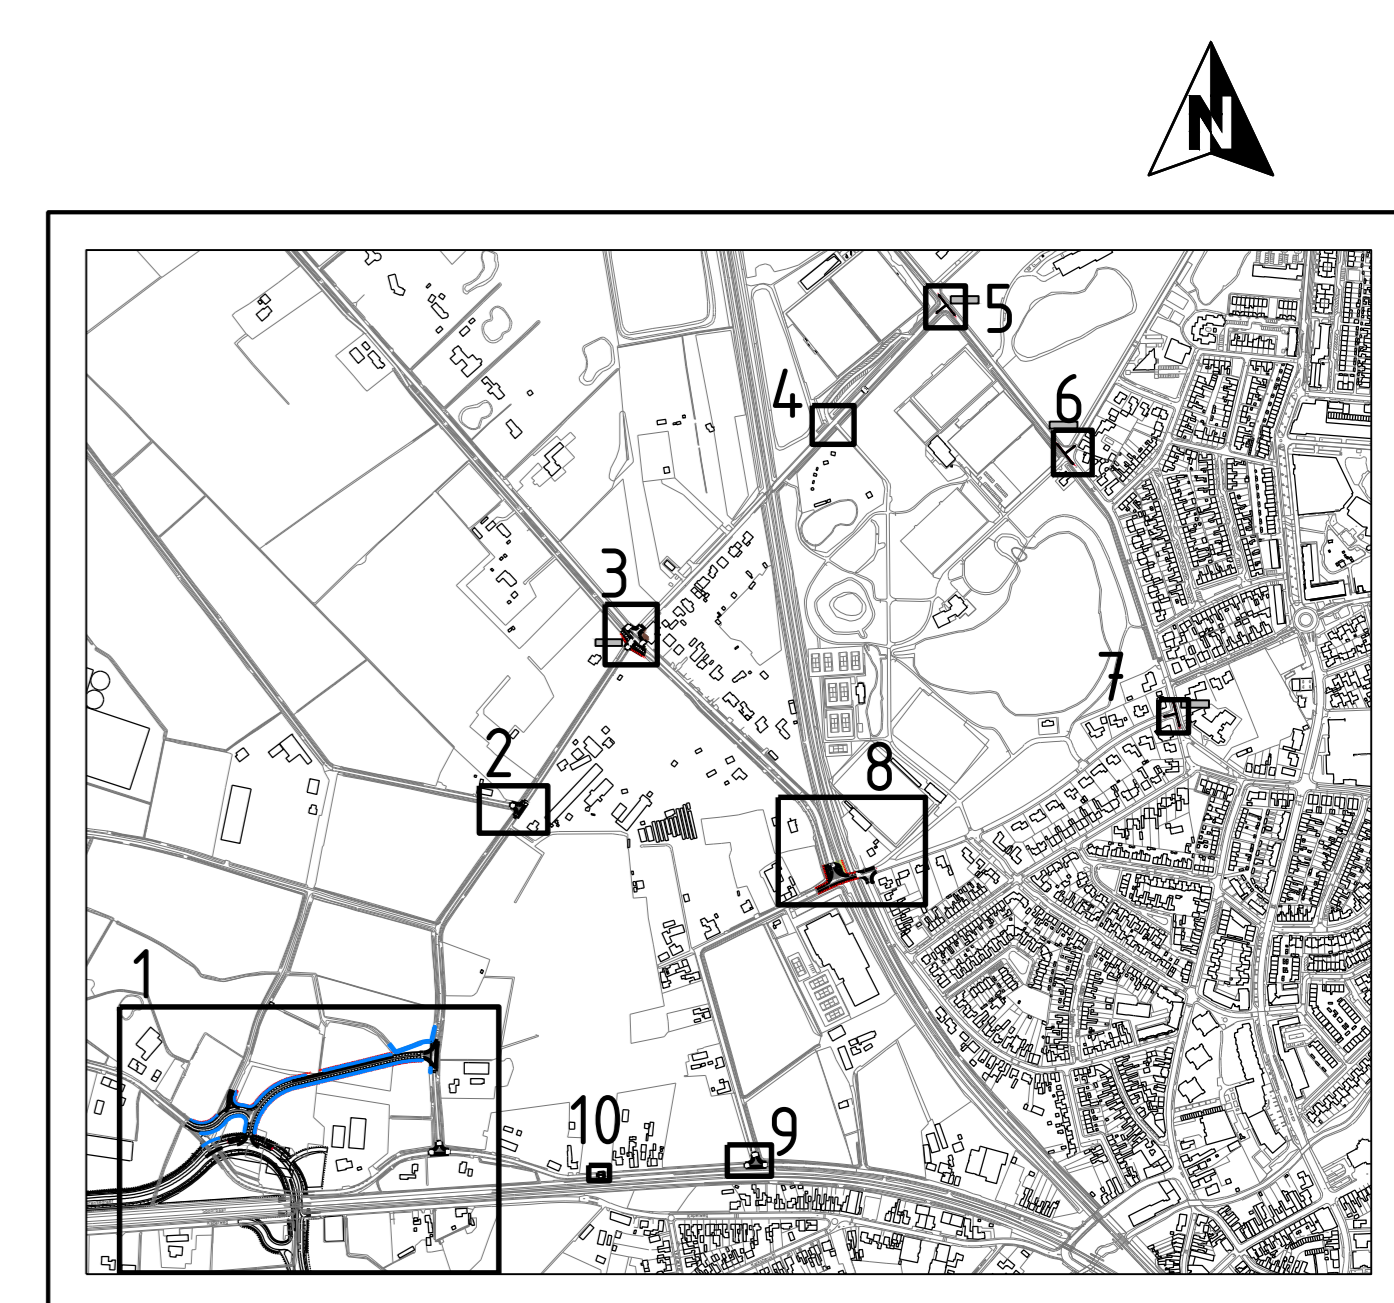

2	27-09-2017	Aanpassingen conform mail 19-09-2017	RKAS	SR	GH
1	07-07-2017	Aanpassing kruispunt Esschebaan - De Braken	RKAS	GH	GH
0	13-06-2017	Aanpassing kruispunt Esschebaan - De Braken	RKAS	GH	GH
Version	Datum	Omschrijving	Opsteller	Par.	Verificatie

Verkeersmaatregelen Tongeren

Onderdeel
Tongeren Blad 2 van 2

Opdrachtgever
Gemeente Boxtel

Fase
Voorontwerp

Projectnummer
BXT002-0002

Tekeningnummer
2017-0809

Schaal
1: 500

Behorende bij doc. nr.

888 - 3366333
info@kragten.nl
www.kragten.nl

kragten